


CLIENT Client

OUVRAGE Project

TITRE DU DESSIN Drawing Title

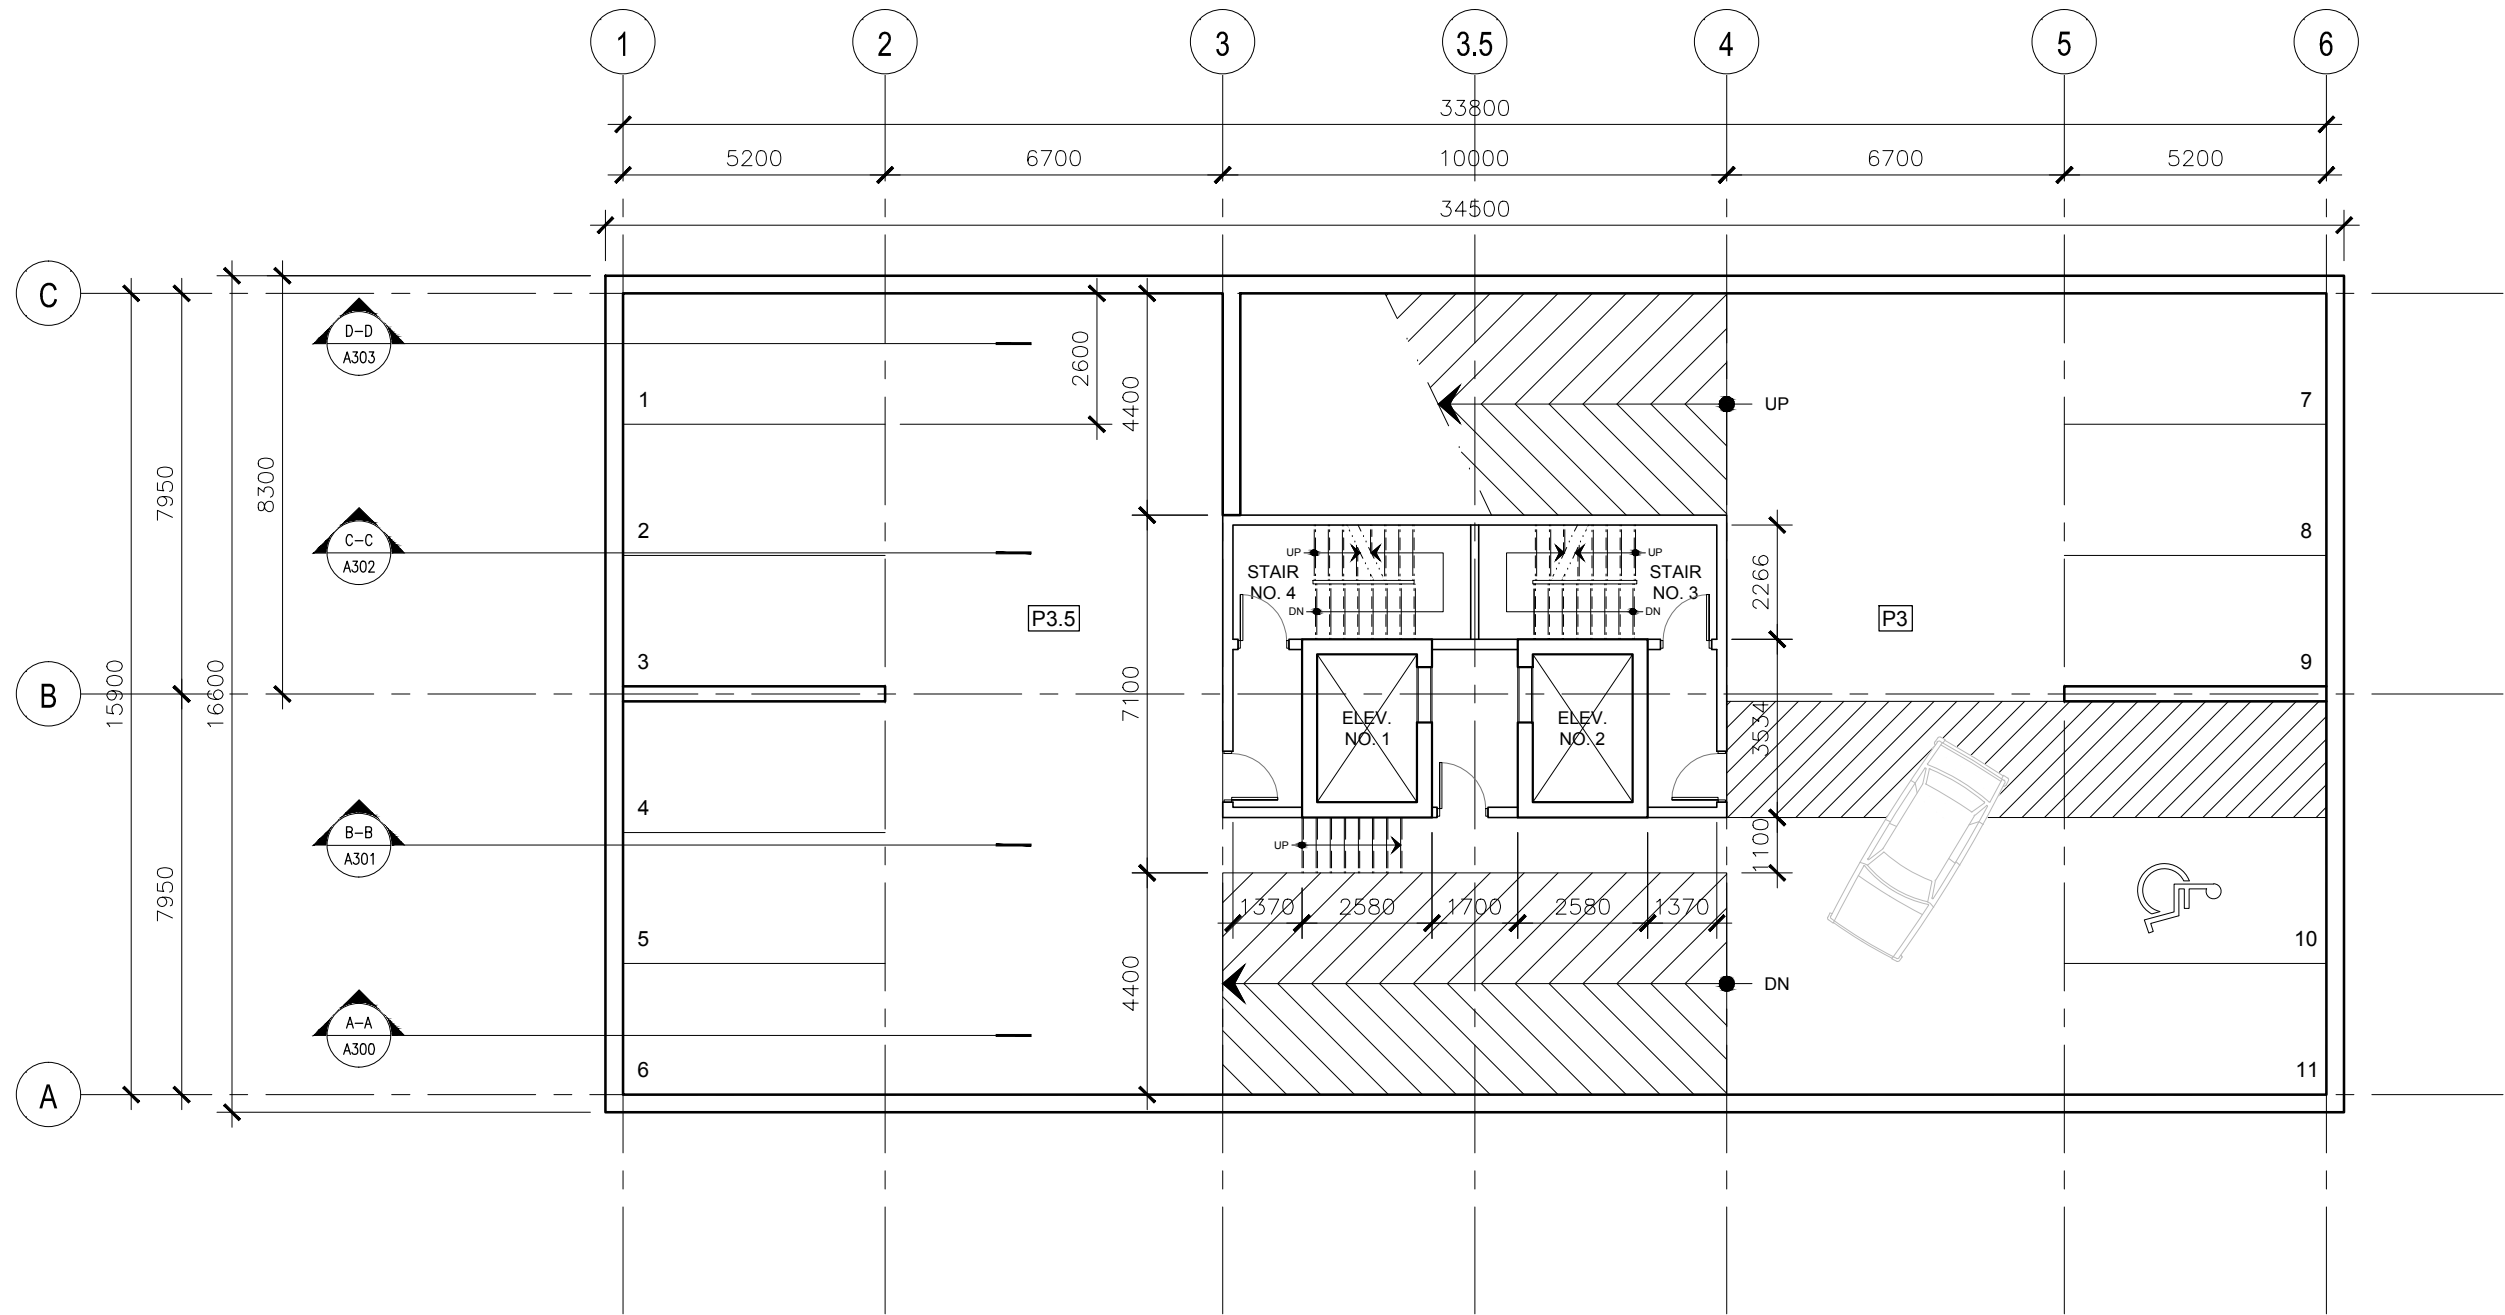

101 WURTEMBURG

EMPLACEMENT Location
OTTAWA, ON
NO.PROJET Project No.
11159
DESSINE PAR Drawn by
CW
VÉRIFIÉ PAR Checked by
ALQ



BASEMENT FLOOR PLAN
(P3 - P3.5)

DATE (aaaa.mm.jj)
2015.11.11

RÉVISION Revision

0

ÉCHELLE Scale

1:150

NO. DESSIN Dwg Number

A200