

NOTES GÉNÉRALES General Notes

1. Ces documents d'architecture sont la propriété exclusive de NEUF architecte et ne doivent être utilisés, reproduits ou copiés sans autorisation écrite préalable. / These architectural documents are the exclusive property of NEUF architecte and cannot be used, copied or reproduced without written pre-authorization.
2. Les dimensions apparaissant aux documents doivent être vérifiées par l'entrepreneur avant le début des travaux. / All dimensions which appear on the documents must be verified by the contractor before to start the work.
3. Veuillez aviser l'architecte de toute dimension en erreur et/ou divergences entre ces documents et ceux des autres professionnels. / The architect must be notified of all errors, omissions and discrepancies between these documents and those of the others professionals.
4. Les dimensions sur ces documents doivent être lues et non mesurées. / The dimensions on these documents must be read and not measured.

URBANISTE Urban Planner

Fotenn
223 McLeod Street, Ottawa ON K2P 0Z3
T 613 730 5709 fotenn.com

ARCHITECTURE DE PAYSAGE Landscape Architect
James B. Lennox & Associates Inc.
3322 Carling Avenue, Ottawa ON K2H 6A2
T 613 722 5168 jba.ca

ARPENTEUR Surveyor
Annis O'Sullivan Vollebek Ltd.
14 Concourse Gate, Suite 500, Nepean ON K2E 7S6
T 456 6000 annis.com

STRUCTURE Structure
Goodeve Structural Inc.
77 Anzira Drive, Unit 18, Ottawa ON K2E 7Z7
T 613 226 4558 goodevevanhise.ca


CIVIL Civil
Novatech Engineering
Suite 200, 240 Michael Copeland Drive, Ottawa ON K2M 1P6
T 613 254 9643 novatech-eng.com

ARCHITECTES Architect
NEUF architect(e)s SENCRL
630, boul. René-Lévesque O. 32e étage, Montréal QC H3B 1S6
T 514 847 1117 NEUFarchitectes.com

SCEAU / Seal

NEUF

ARCHITECT(E)S

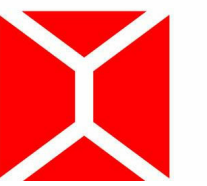

NEUF ARCHITECTES SENCRL

CLIENT Client



CLARIDGE HOMES

OUVRAGE Project

383 ALBERT STREET & 340 QUEEN STREET

EMPLACEMENT Location NO PROJET No
OTTAWA 11679.00

NO	RÉVISION	DATE (aa-mm-jj)
A	UDRP	2018.11.22
B	SITE PLAN CONTROL RESPONSE	2019.02.19


Préliminaire
NE PAS UTILISER POUR
CONSTRUCTION

DESSINÉ PAR Drawn by
CR ALQ
DATE (aa.mm.jj) 18.07.26
TITRE DU DESSIN Drawing Title
ECHELLE Scale 1 : 300


PARKING GARAGE PLAN

RÉVISION Revision NO. DESSIN Dwg Number


B A200

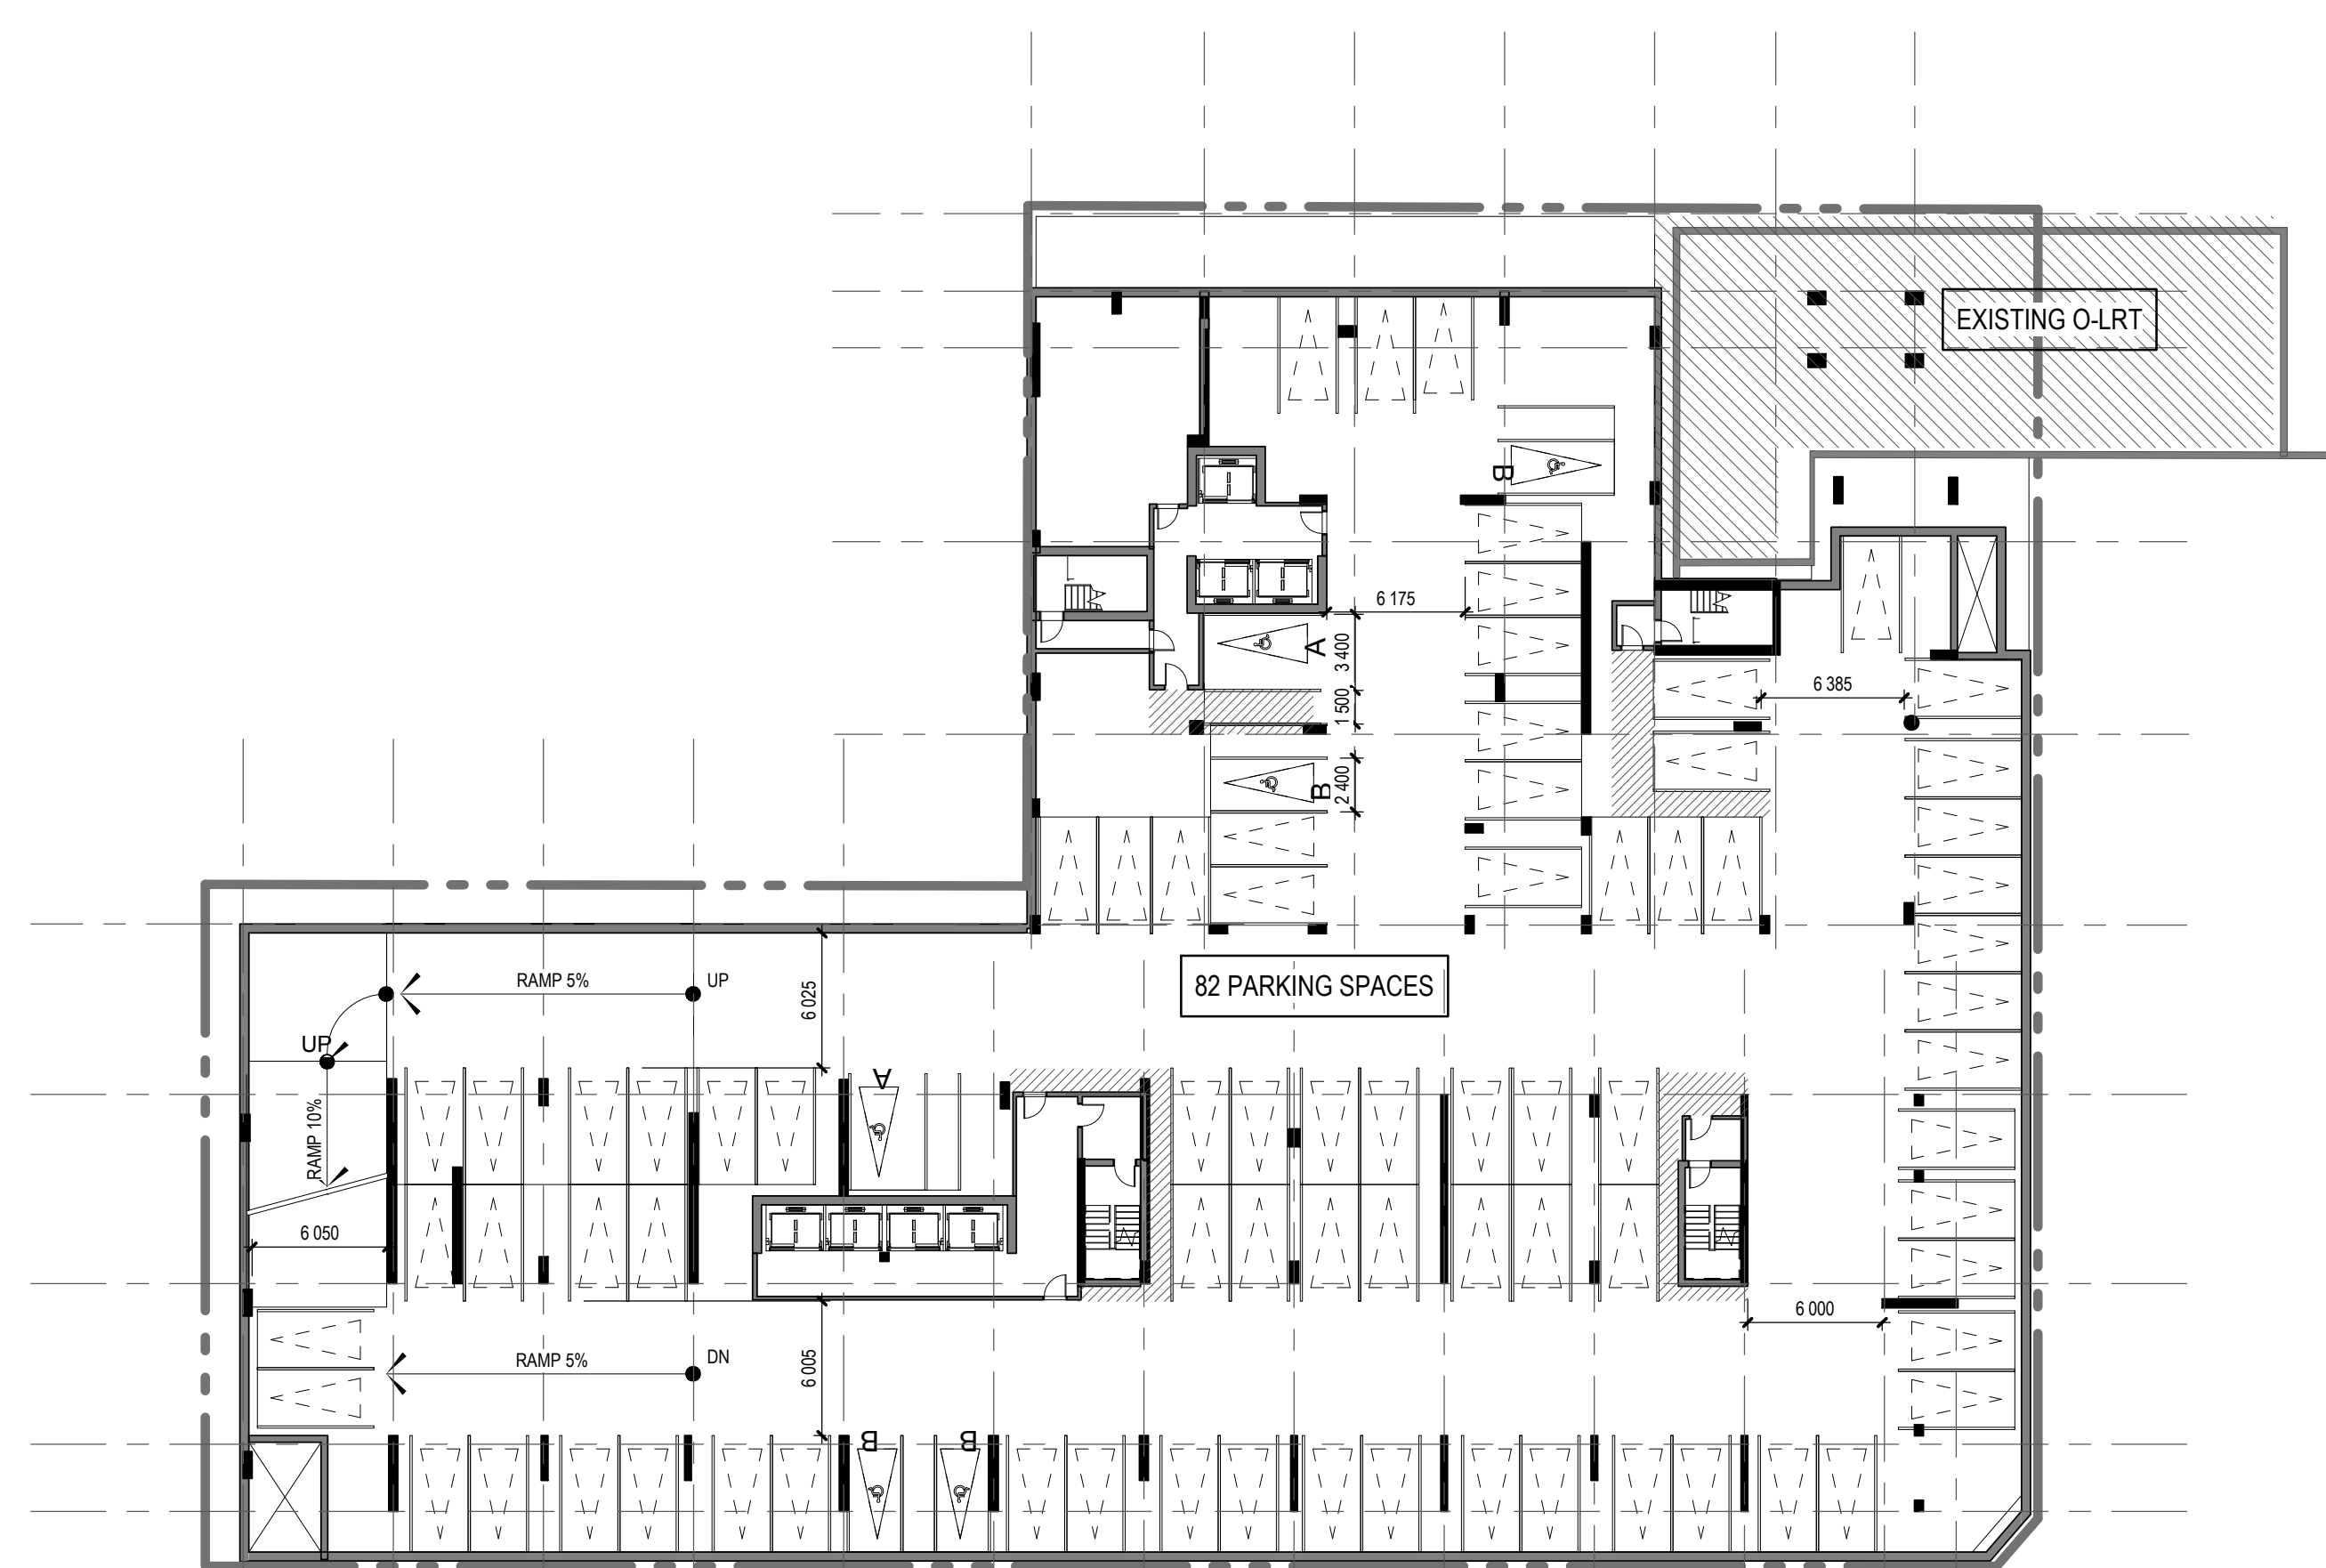


PARKING 4
1: 300

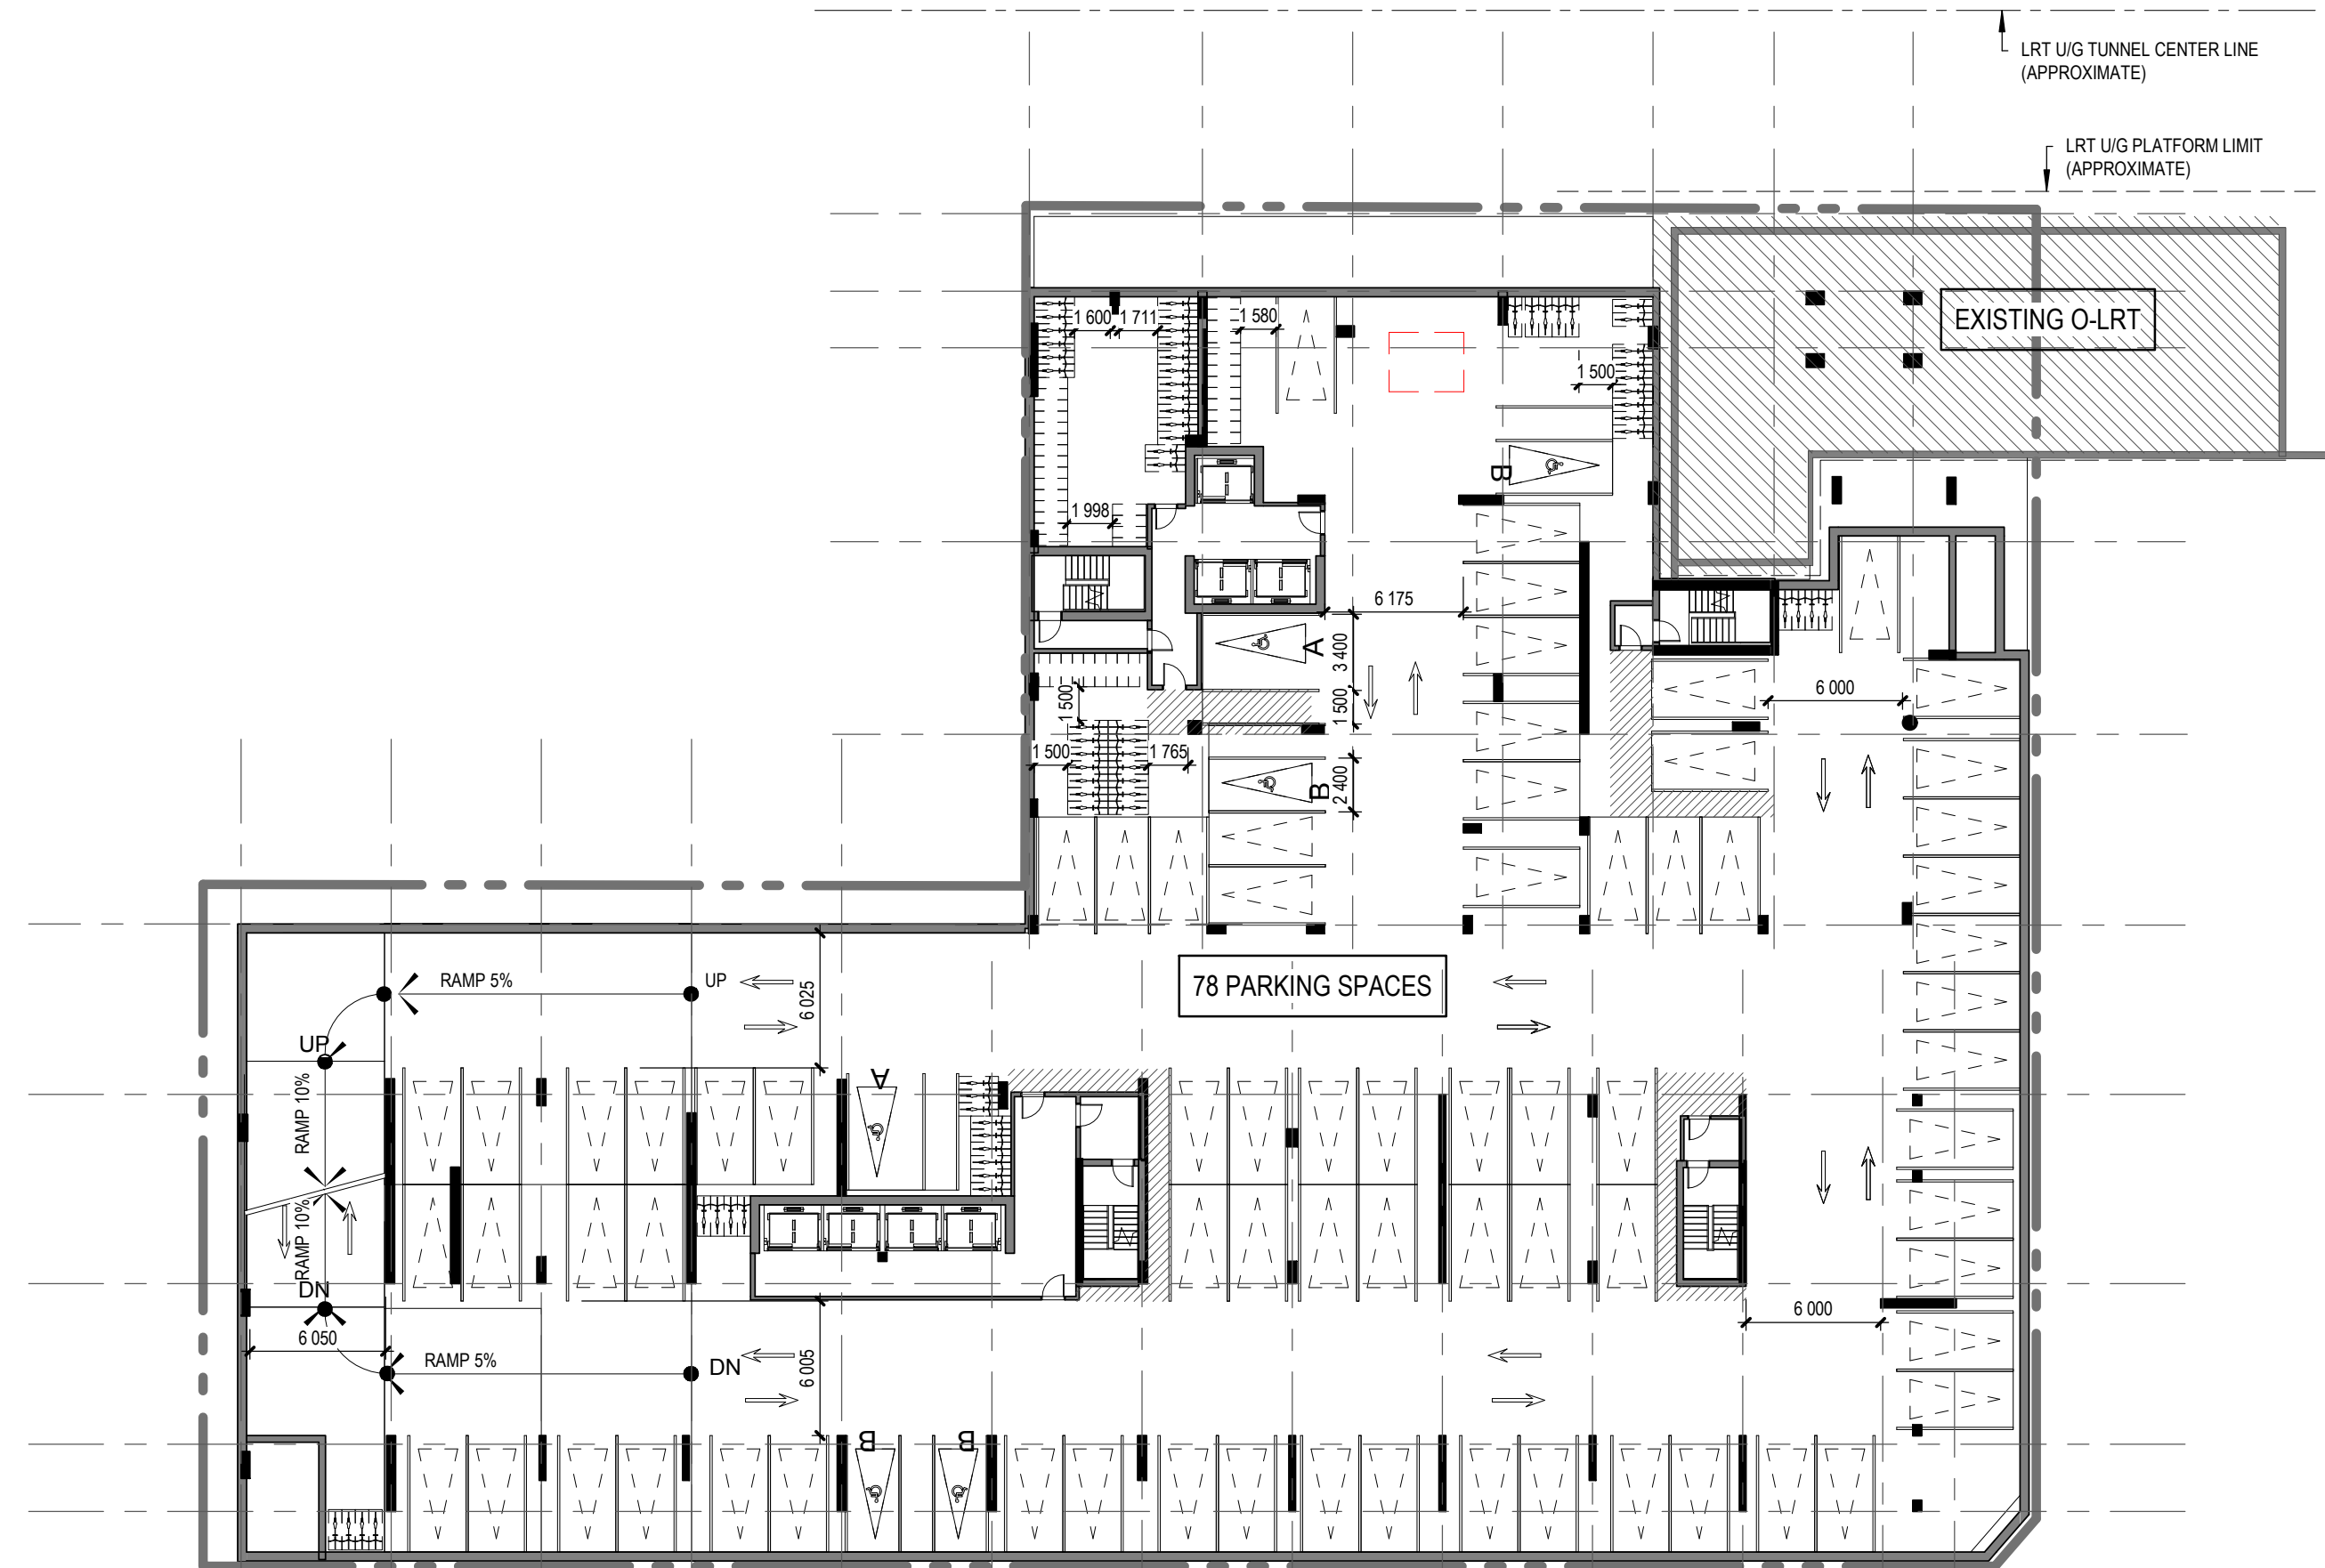


PARKING 2
1: 300

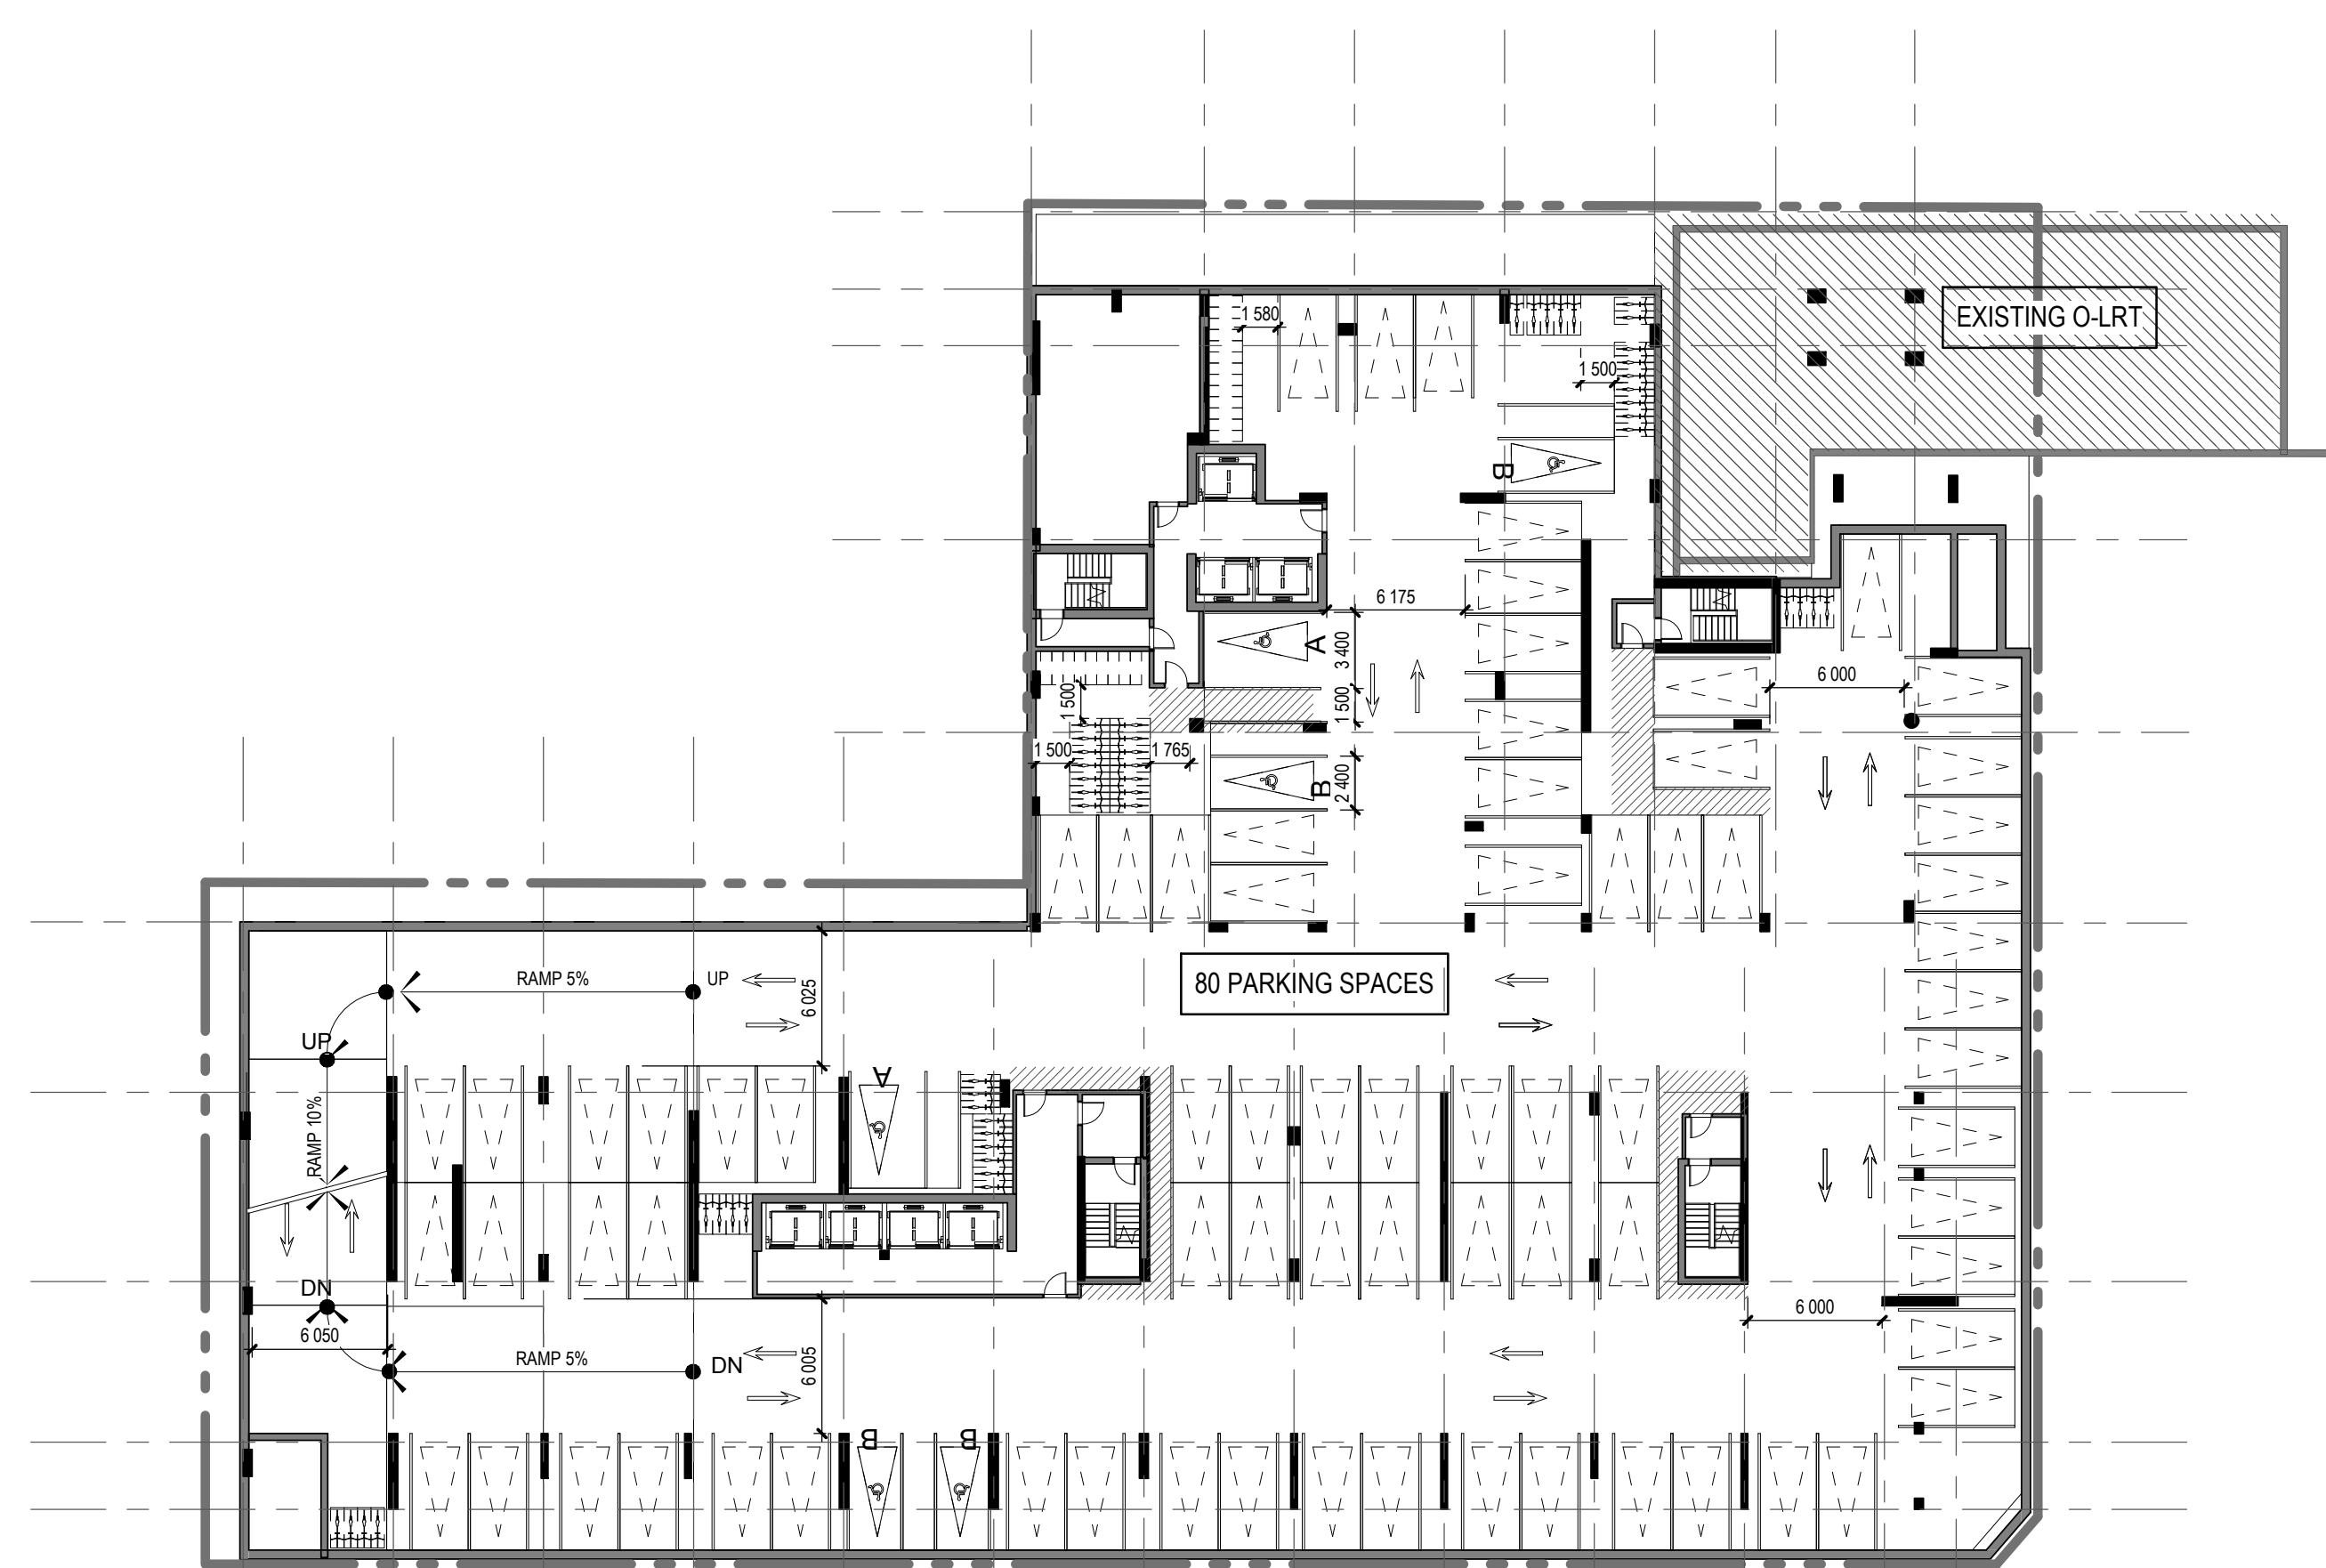

PARKING 3
1: 300

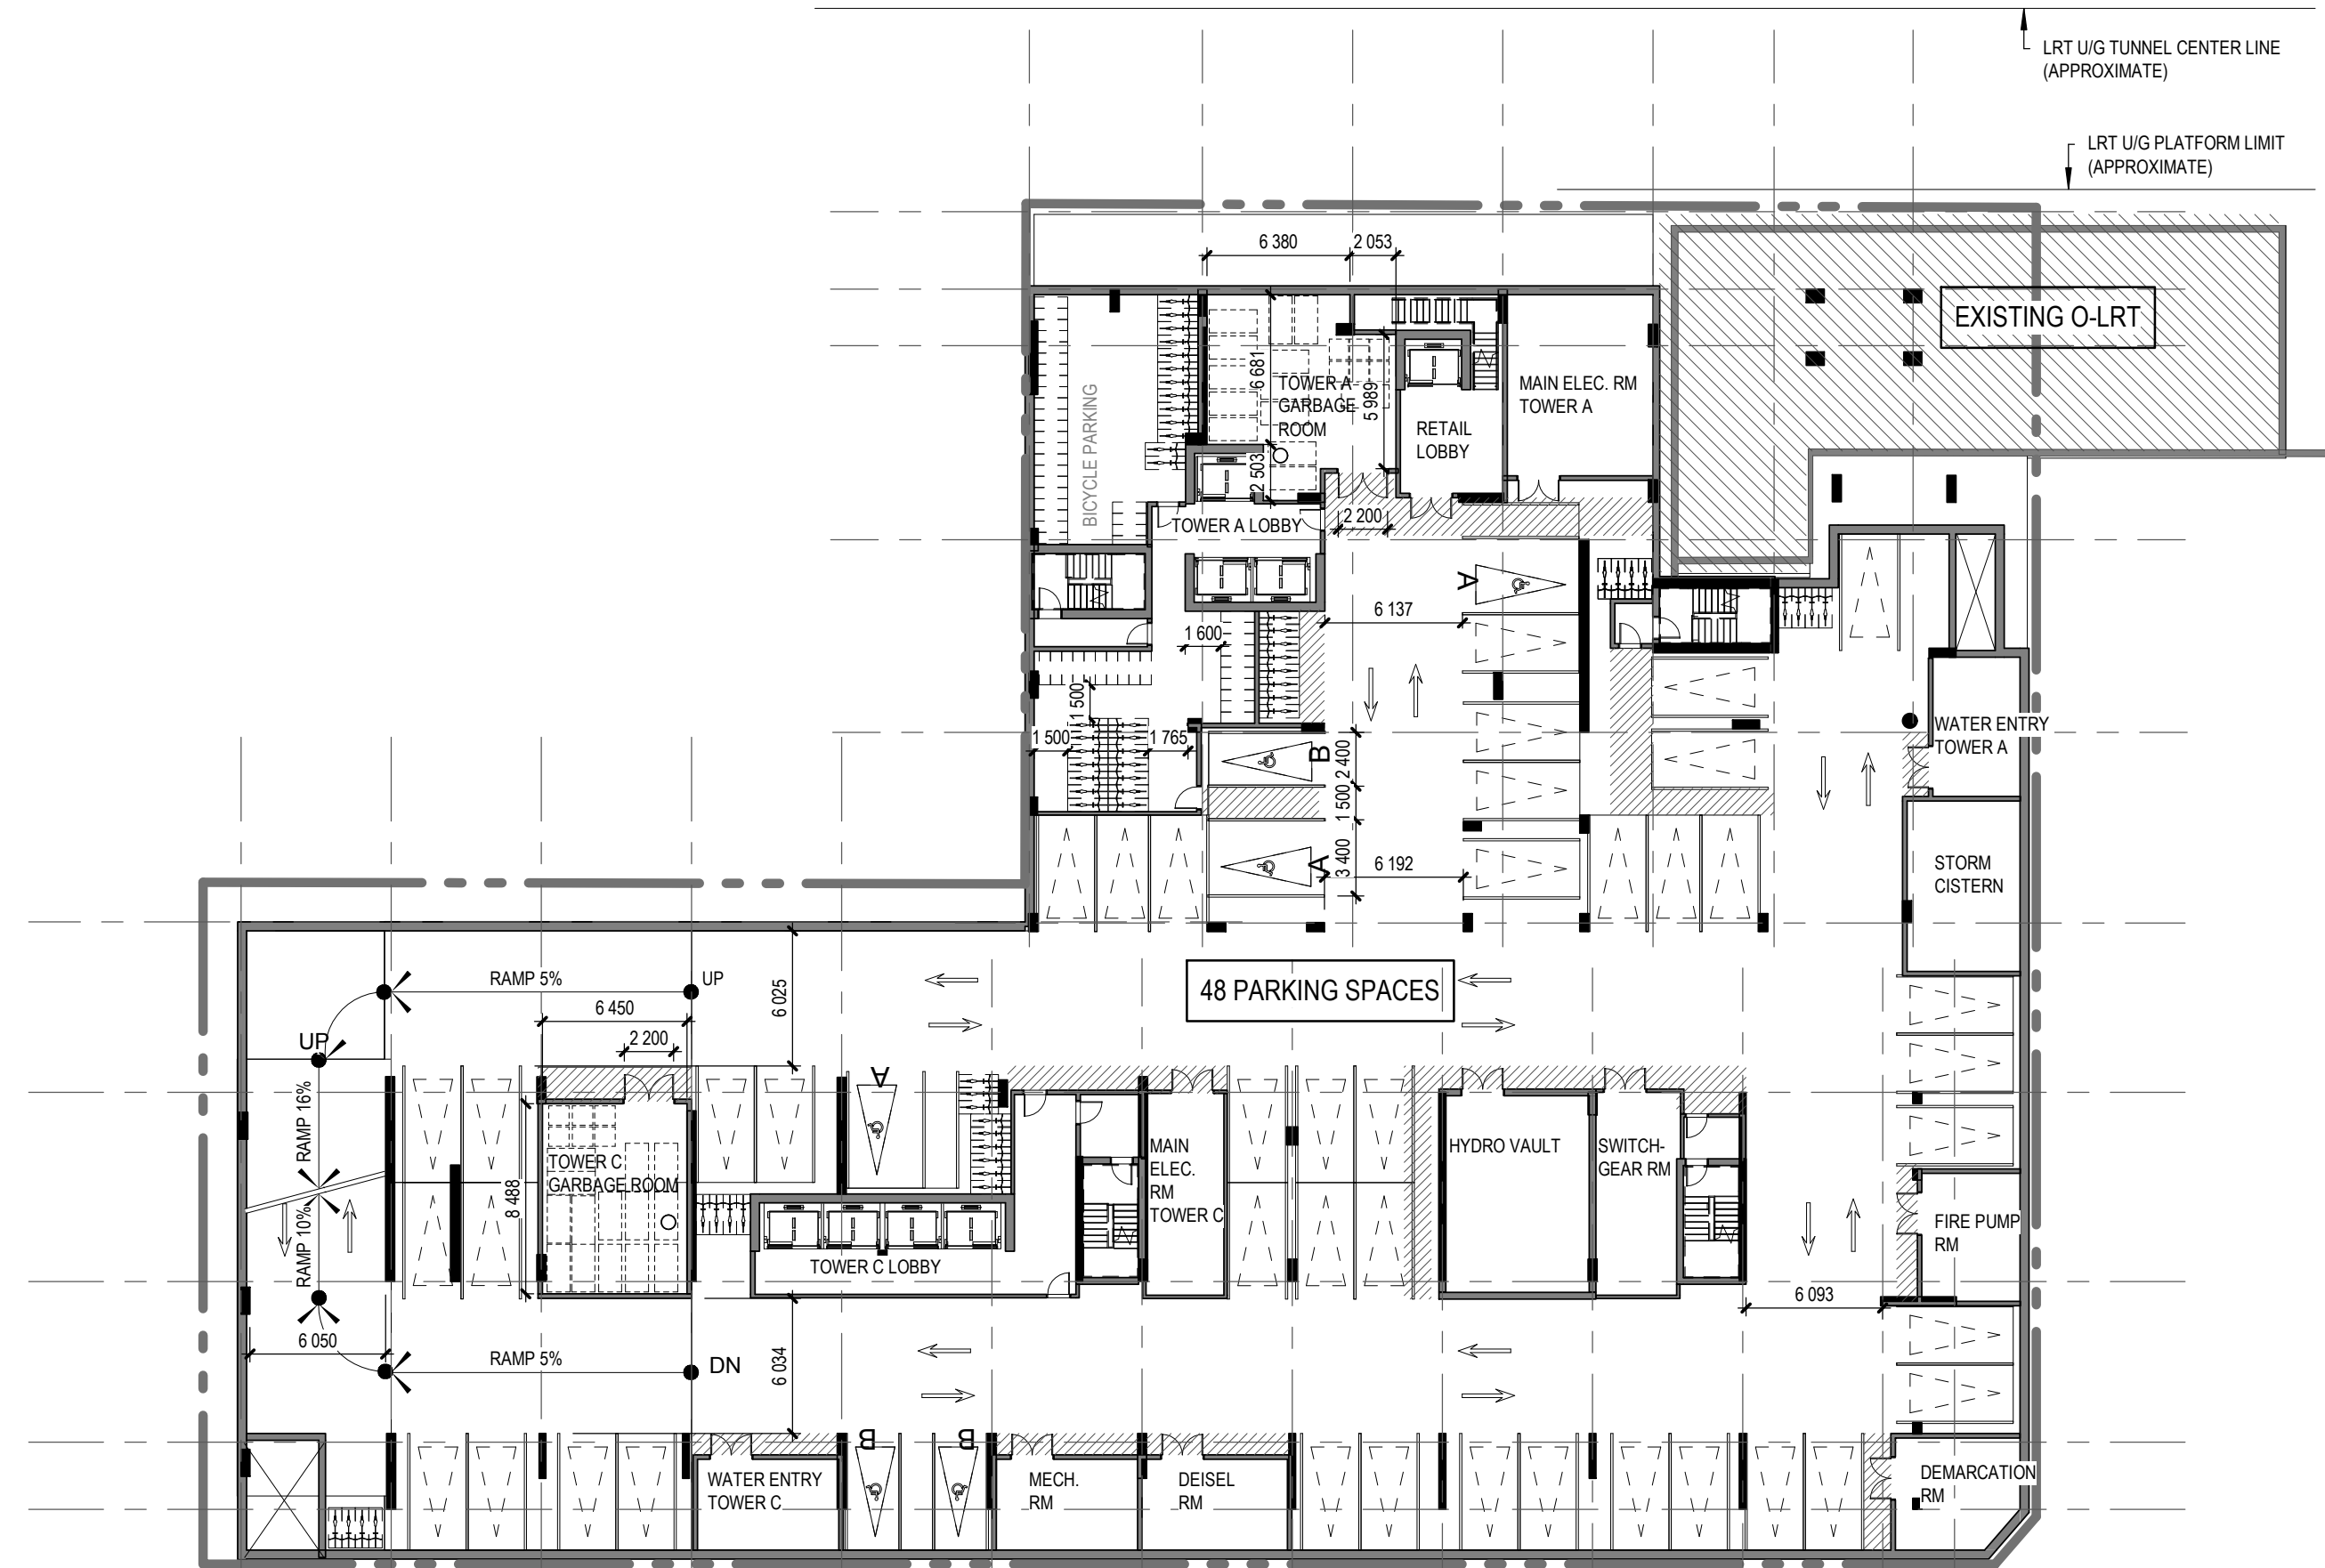

PARKING 1
1: 300

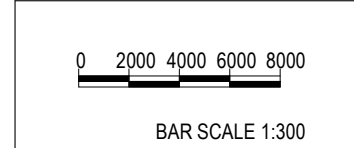

BAR SCALE 1:300