ELEVATION KEYNOTE LEGEND	
NOTE	DESCRIPTION
1	ARCHITECTURAL MASONRY BLOC - "CHARCOAL" COLOUR
2	ARCHITECTURAL MASONRY BLOCK - "WHITE" COLOUR
3	GLASS PANEL WALL (OPAQUE) WITH PUNCH WINDOWS
4	CURTAIN WALL GLAZING SYSTEM
5	SPANDREL PANEL - GLASS
6	SPANDREL PANEL - METAL
7	ALUMINIUM GUARDRAIL WITH TEMPERED GLASS
8	METAL PANEL

0 2000 4000 6000 8000

BAR SCALE 1:250

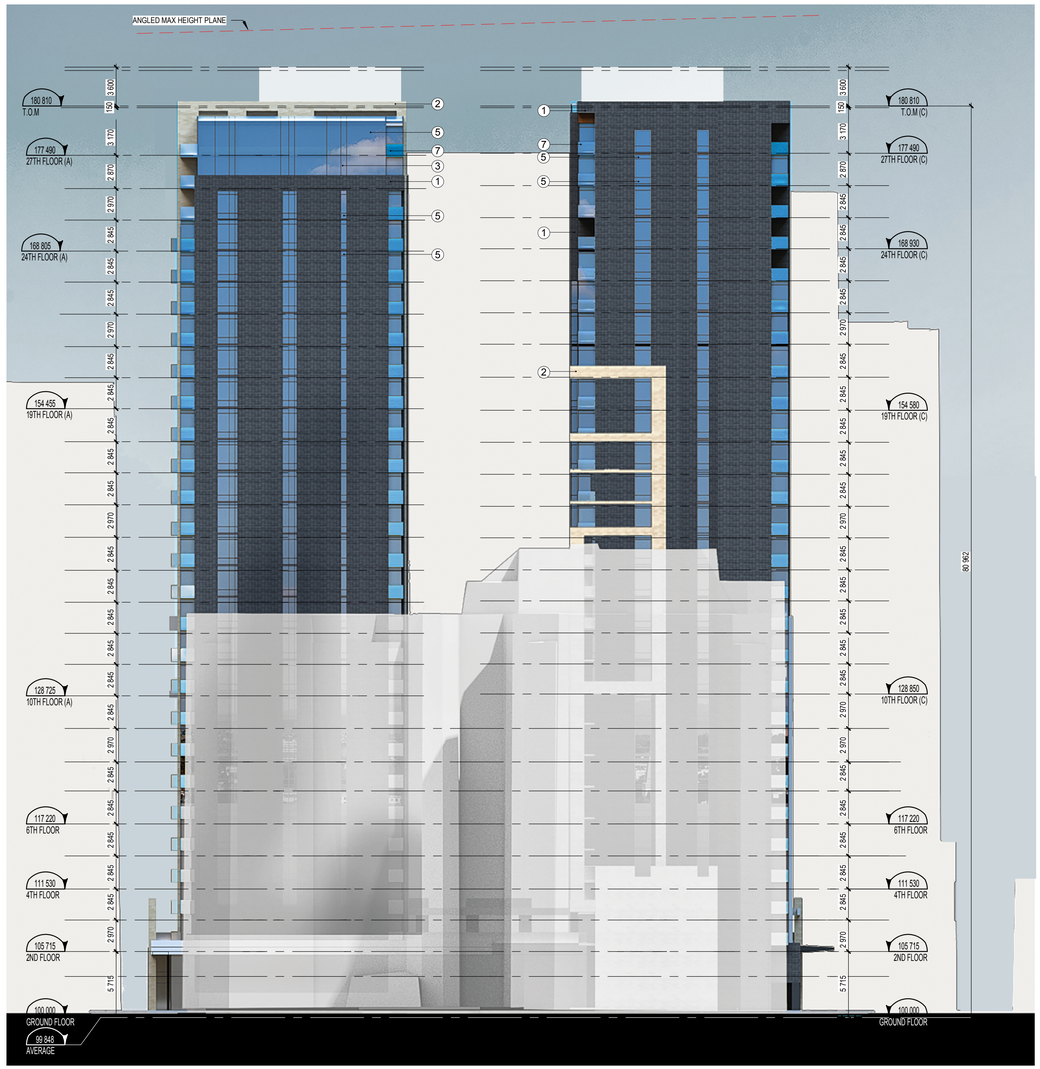

BAY ST. ELEVATION (WEST)

1 : 250

2 A401

LYON ST. ELEVATION (EAST)

1 : 250

1 A401

C:\Fichiers Revit Locaux\11679_Arch_Central_R18_crouault.rvt

NOTES GÉNÉRALES General Notes

1. Ces documents d'architecture sont la propriété exclusive de NEUF architect(e)s et ne pourront être utilisés, reproduits ou copiés sans autorisation écrite préalable. / These architectural documents are the exclusive property of NEUF architect(e)s and cannot be used, copied or reproduced without written pre-authorisation
2. Les dimensions apparaissant aux documents devront être vérifiées par l'entrepreneur avant le début des travaux. / All dimensions which appear on the documents must be verify by the contractor before to start the work.
3. Veuillez aviser l'architecte de toute dimension erreur et/ou divergences entre ces documents et ceux des autres professionnels. / The architect must be notified of all errors, omissions and discrepancies between these documents and those of the others professionnals.
4. Les dimensions sur ces documents doivent être lues et non mesurées. / The dimensions on these documents must be read and not measured.

URBANISTE Urban Planner

Fotenn

223 McLeod Street, Ottawa ON K2P 0Z8

T 613 730 5709 fotenn.com

ARCHITECTURE DE PAYSAGE Landscape Architect

James B. Lennox & Associates Inc.

3332 Carling Avenue, Ottawa ON K2H 5A8

T 613 722 5168 jbla.ca

ARPENTEUR Surveyor

Annis O'Sullivan Vollebekk Ltd.

14 Concourse Gate, Suite 500, Nepean ON K2E 7S6

T aovltd.com

STRUCTURE Structure

Goodeve Structural Inc.

77 Auriga Drive, Unit 18, Ottawa ON K2E 7Z7

T 613 226 4058 goodevemanhire.ca

CIVIL Civil

Novatech Engineering

Suite 200, 240 Michael Cowpland Drive, Ottawa ON K2M 1P6

T 613 254 9643 novatech-eng.com

ARCHITECTES Architect

NEUF architect(e)s SENCRL

630, boul. René-Lévesque O. 32e étage, Montréal QC H3B 1S6

T 514 847 1117 NEUFarchitectes.com

SCEAU / Seal

NEUF ARCHITECT(E)S

NEUF ARCHITECTES SENCRL

CLIENT Client

CLARIDGE HOMES

OUVRAGE Project

383 ALBERT STREET & 340 QUEEN STREET

EMPLACEMENT Location: OTTAWA

NO PROJET No.: 11679.00

NO	RÉVISION	DATE (aa-mm-jj)
B	SITE PLAN CONTROL	(19-01-28)

Préliminaire NE PAS UTILISER POUR CONSTRUCTION

DESSINÉ PAR Drawn by: CR

VÉRIFIÉ PAR Checked: ALQ

DATE (aa.mm.jj): 18.07.26

ÉCHELLE Scale: 1 : 250

TITRE DU DESSIN Drawing Title

ELEVATIONS

RÉVISION Revision: B

NO. DESSIN Dwg Number: A401