

1
A-120 BASEMENT PLAN
3/16" = 1'-0"

No.	Date	Événement / Object
1	2019-05-28	CLIENT REVIEW
2	2018-09-18	COORDINATION
3	2018-10-26	SITE PLAN CONTROL
4	2019-08-28	SITE PLAN CONTROL RESPONSE
5	2019-11-21	SITE PLAN CONTROL RESPONSE

Ingenieur / Engineer
(Mécanique & Électrique / Mechanical & Electrical)

Ingenieur / Engineer
(Structure / Structure)

Client / Client
**Robinson Village II
Limited Partnership**

Architecte / Architect Collectif d'architectes / Architects Collective

figuri

Fig. 1
3550, Saint-Armande C.
Montreal QC H4C 1A9
T. 514 861-9122

Fig. 2
190 Somerset St W #206
Ottawa ON K2P 0A4
T. 613 696-4122
www.figuri.ca

Formerly Rubin & Rotman

Droit d'auteur / Copyright

Ce dessin est sujet au droit d'auteur. Il ne peut être reproduit pour quelque intention ou usage que ce soit, à moins qu'il ne soit autorisé par écrit par l'architecte ou le propriétaire.

This drawing is subject to copyright. It is not to be reproduced for any purpose or by any means, and may only be used if it bears an original stamp and signature.

Statut / Seal

**ONTARIO ASSOCIATION
OF
ARCHITECTS**

ROBERTO CRIMPOS
LICENCE
7401

Note:
L'entrepreneur doit vérifier toutes les dimensions et informations sur le site et avant immédiatement l'architecte de toutes erreurs ou omissions.

Contractor shall verify all information and dimensions on site and immediately report any errors or omissions to the architect.

Projet / Project
**FOUR STOREY APARTMENT
BUILDING**

29 Robinson Avenue, Ottawa, ON

Titre / Title
BASEMENT FLOOR PLAN

Dessiné par / Drawn by MD, LB, SB	No. projet / Project number 1621
Vérifié par / Verified by RC	No. dessin / Drawing number Revision / Revision
Echelle / Scale 3/16" = 1'-0"	5

Date de création du dessin / Drawing creation date
02/11/10

A-120



1
A-121 FIRST FLOOR PLAN
3/16" = 1'-0"

No.	Date	Événement / Object
1	2019-05-28	CLIENT REVIEW
2	2019-08-18	COORDINATION
3	2019-10-28	SITE PLAN CONTROL
4	2019-08-28	SITE PLAN CONTROL RESPONSE
5	2019-11-21	SITE PLAN CONTROL RESPONSE

Ingenieur / Engineer
(Mécanique & Électrique / Mechanical & Electrical)

Ingenieur / Engineer
(Structure / Structure)

Client / Client
**Robinson Village II
Limited Partnership**

Architecte / Architect

Collectif d'architectes / Architects Collective

Fig. 1
3550, Saint-Antoine C.
Montréal QC H4C 1A9
T. 514 861-9122



Fig. 2
190 Somerset St W #206
Ottawa ON K2P 0A4
T. 613 856-4122

Formerly Rubin & Rotman
www.figuri.ca

Droit d'auteur / Copyright

Ce dessin est sujet au droit d'auteur. Il ne peut être reproduit pour quelque intention ou usage que ce soit, à moins qu'il ne soit autorisé par écrit par l'architecte ou l'architecte d'origine.

This drawing is subject to copyright. It is not to be reproduced for any purpose or by any means, and may only be used if it bears an original stamp and signature.

Stade / Seal

Note:



L'entrepreneur doit vérifier toutes les dimensions et informations sur le site et avant immédiatement l'architecte de toutes erreurs ou omissions.

Contractor shall verify all information and dimensions on site and immediately report any errors or omissions to the architect.

Projet / Project

**FOUR STOREY APARTMENT
BUILDING**

29 Robinson Avenue, Ottawa, ON

Titre / Title

FIRST FLOOR PLAN

Dessiné par / Drawn by

No. projet / Project number

MD, LB, SB

1621

Vérifié par / Verified by

No. dessin / Drawing number

RC

Revision / Revision

Echelle / Scale

3/16" = 1'-0"

Date de création du dessin / Drawing creation date

01/09/12

A-121

No.	Date	Émis pour / Object
2	2019-09-18	COORDINATION
3	2018-10-28	SITE PLAN CONTROL
4	2019-08-28	SITE PLAN CONTROL RESPONSE
5	2019-11-27	SITE PLAN CONTROL RESPONSE

Ingenieur / Engineer
(Mechanical & Electrical / Mechanical & Electrical)

Ingenieur / Engineer
(Structure / Structure)

Client / Client
**Robinson Village II
Limited Partnership**

Architecte / Architect
3550, Saint-Armand C.
Montréal QC H4C 1A9
T. 514 861-9122



Fig. 2
190 Somerset St W #206
Ottawa ON K2P 0A4
T. 613 696-4122

Droit d'auteur / Copyright
Ce dessin est sujet au droit d'auteur. Il ne peut être reproduit pour quelque intention ou usage que ce soit, à moins qu'il ne soit autorisé par écrit par l'architecte ou l'architecte de toutes erreurs ou omissions.
This drawing is subject to copyright. It is not to be reproduced for any purpose or by any means, and may only be used if it bears an original stamp and signature.

Statut / Seal

Note:
L'entrepreneur doit vérifier toutes les dimensions et informations sur le site et avant immédiatement l'architecte de toutes erreurs ou omissions.
Contractor shall verify all information and dimensions on site and immediately report any errors or omissions to the architect.

Project / Project
**FOUR STOREY APARTMENT
BUILDING**

29 Robinson Avenue, Ottawa, ON

Title / Titre
SECOND FLOOR PLAN

Dessiné par / Drawn by MD, LB, SB	No. projet / Project number 1621
Vérifié par / Verified by RC	No. dessin / Drawing number Revision / Revision
Echelle / Scale 3/16" = 1'-0"	5

Date de création du dessin / Drawing creation date
07/13/18

A-122



1 SECOND FLOOR PLAN
A-122 3/16" = 1'-0"

3
A-200



1 THIRD FLOOR PLAN
A-123 3/16" = 1'-0"

No.	Date	Événement / Object
2	2019-09-18	COORDINATION
3	2018-10-26	SITE PLAN CONTROL
4	2019-08-28	SITE PLAN CONTROL RESPONSE
5	2019-11-27	SITE PLAN CONTROL RESPONSE

Ingenieur / Engineer
(Mechanical & Electrical / Mechanical & Electrical)

Ingenieur / Engineer
(Structure / Structure)

Client / Client

**Robinson Village II
Limited Partnership**

Architecte / Architect

Collectif d'architectes / Architects Collective

Fig. 1
3550, Saint-Antoine O.
Montreal QC H4C 1A9
T. 514 861-9122

Fig. 2
190 Somerset St W #206
Ottawa ON K2P 0A4
T. 613 856-4122

Formerly Rubin & Rotman
www.figur1.ca

Droit d'auteur / Copyright

Ce dessin est sujet au droit d'auteur. Il ne peut être reproduit pour quelque intention ou usage que ce soit, à moins qu'il ne soit autorisé par écrit par l'architecte ou l'architecte de toutes erreurs ou omissions.

This drawing is subject to copyright. It is not to be reproduced for any purpose or by any means, and may only be used if it bears an original stamp and signature.

Stade / Seal

Note:
L'entrepreneur doit vérifier toutes les dimensions et informations sur le site et avant immédiatement l'architecte de toutes erreurs ou omissions.

Contractor shall verify all information and dimensions on site and immediately report any errors or omissions to the architect.

Project / Project

**FOUR STOREY APARTMENT
BUILDING**

29 Robinson Avenue, Ottawa, ON

Title / Titre

THIRD FLOOR PLAN

Dessiné par / Drawn by
MD, LB, SB

No. projet / Project number
1621

Vérifié par / Verified by
RC

No. dessin / Drawing number
Revision / Revision

Echelle / Scale
3/16" = 1'-0"

Date de création du dessin /
Drawing creation date
04/04/18

A-123



1
A-124 FOURTH FLOOR PLAN
3/16" = 1'-0"

No.	Date	Événement / Object
3	2019-10-28	SITE PLAN CONTROL
4	2019-08-28	SITE PLAN CONTROL RESPONSE
5	2019-11-21	SITE PLAN CONTROL RESPONSE

Ingenieur / Engineer
(Mechanical & Electrical / Mechanical & Electrical)

Ingenieur / Engineer
(Structure / Structure)

Client / Client
**Robinson Village II
Limited Partnership**

Architecte / Architect Collectif d'architectes / Architects Collective

figuri

Fig. 1
3550, Saint-Antoine O.
Montréal QC H4C 1A9
T. 514 861-9122

Fig. 2
190 Somerset St W #206
Ottawa ON K2P 0A4
T. 613 696-4122

Formerly Rubin & Rotman
www.figuri.ca

Droit d'auteur / Copyright

Ce dessin est sujet au droit d'auteur. Il ne peut être reproduit pour quelques intentions ou usages que ce soit, à moins qu'il ne soit précédé d'un engagement avec l'apposition de la signature et de l'estampe originale.

This drawing is subject to copyright. It is not to be reproduced for any purpose or by any means and may only be used if it bears an original stamp and signature.

Stade / Seal

**ONTARIO ASSOCIATION
OF
ARCHITECTS**

**ROBERTO CRIMPOS
LICENCE
7401**

Note:
L'entrepreneur doit vérifier toutes les dimensions et informations sur le site et avant immédiatement l'architecte de toutes erreurs ou omissions.

Contractor shall verify all information and dimensions on site and immediately report any errors or omissions to the architect.

Project / Project
**FOUR STOREY APARTMENT
BUILDING**


29 Robinson Avenue, Ottawa, ON

Title / Titre
FOURTH FLOOR PLAN

Drawn by / Dessiné par	No. projet / Project number	
MD, SB	1621	
Verified by / Vérifié par	No. dessin / Drawing number	Revision / Revision
RC		5
Echelle / Scale	3/16" = 1'-0"	

Date de création du dessin / Drawing creation date
01/09/12

A-124

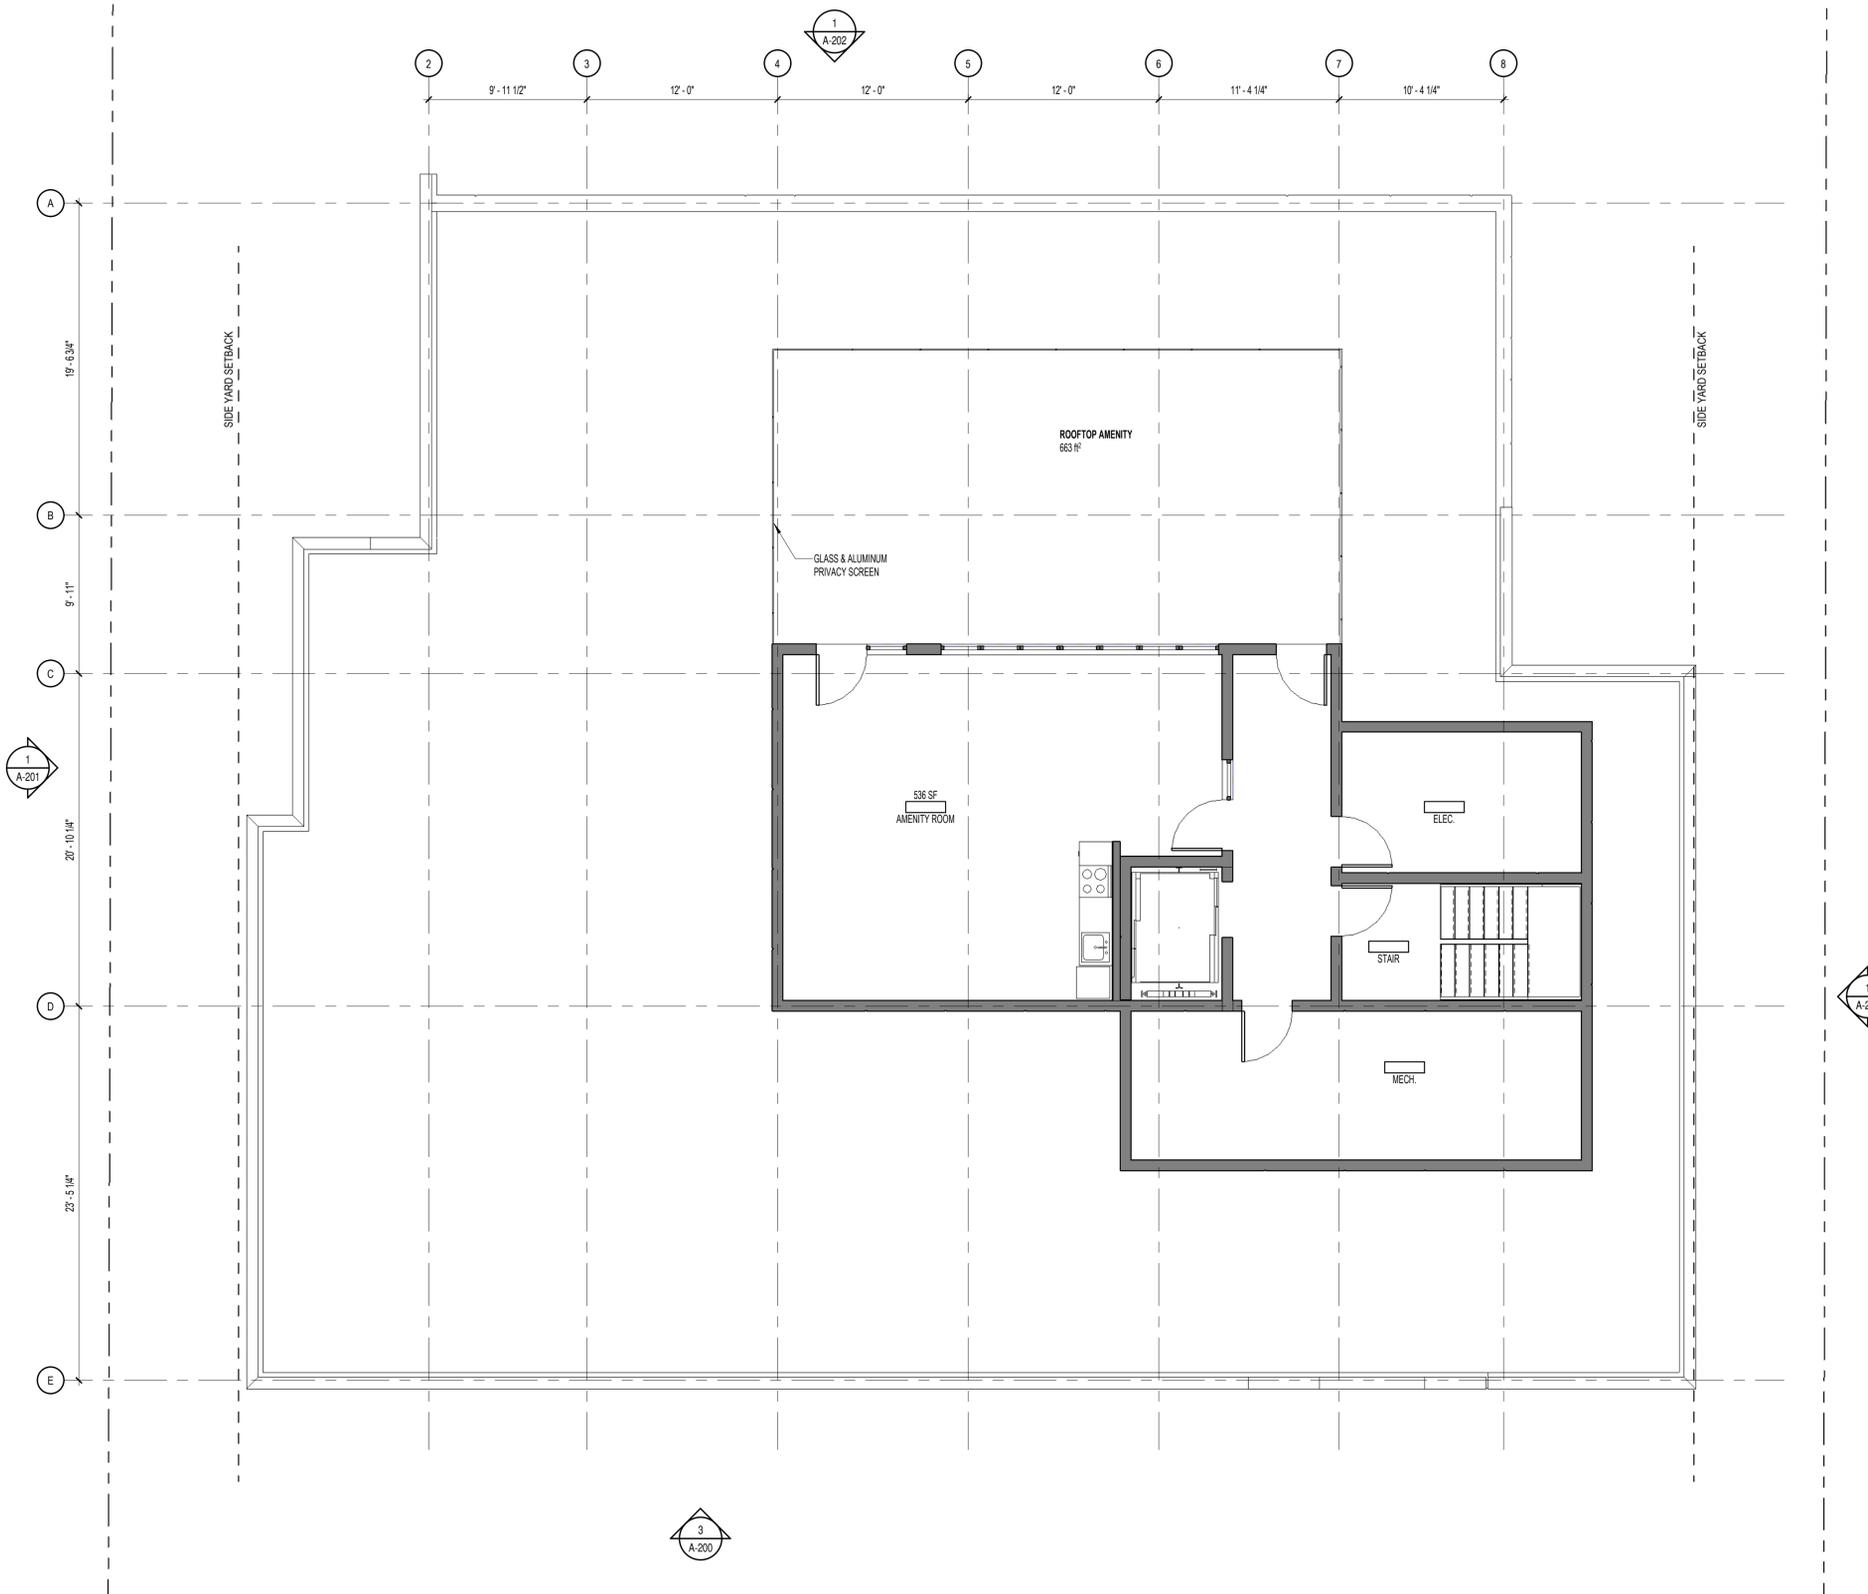

No.	Date	Émis pour / Object
4	2019-09-28	SITE PLAN CONTROL RESPONSE
5	2019-11-21	SITE PLAN CONTROL RESPONSE

Ingenieur / Engineer
(Mécanique & Électrote / Mechanical & Electrical)

Ingenieur / Engineer
(Structure / Structure)

Client / Client

**Robinson Village II
Limited Partnership**

Architecte / Architect

Collectif d'architectes / Architects Collective

figuri

Fig. 1
3550, Saint-Antoine O.
Montréal QC H4C 1A9
T. 514 861-5122

Fig. 2
190 Somerset St W #206
Ottawa ON K2P 0A4
T. 613 696-4122

Formerly Rubin & Rotman
www.figuri.ca

Droit d'auteur / Copyright

Ce dessin est sujet au droit d'auteur. Il ne peut être reproduit pour quelques intentions ou usages que ce soit, il ne peut être utilisé enregistrement avec l'apposition de la signature et de l'estampe originale.

This drawing is subject to copyright. It is not to be reproduced for any purpose or by any means and may only be used if it bears an original stamp and signature.

Stade / Seal

Note:
L'entrepreneur doit vérifier toutes les dimensions et informations sur le site et avisier immédiatement l'architecte de toutes erreurs ou omissions.

Contractor shall verify all information and dimensions on site and immediately report any errors or omissions to the architect.

Project / Project

FOUR STOREY APARTMENT BUILDING

29 Robinson Avenue, Ottawa, ON

Title / Titre

ROOF PLAN

Dessiné par / Drawn by
MD, SB, TS

No. projet / Project number
1621

Vérifié par / Verified by
RC

No. dessin / Drawing number
Revision / Revision

Echelle / Scale
3/16" = 1'-0"

Date de création du dessin / Drawing creation date
07/30/19

A-130



3 SOUTH ELEVATION
A-200 3/16" = 1'-0"

- LEGEND - MATERIALS**
- 1 FIBER CEMENT PANELS
COLOUR: DARK GREY
 - 2 ALUMINUM SPANDREL PANELS
COLOUR: DARK GREY
 - 3 FIBER CEMENT PANELS
COLOUR: LIGHT GREY
 - 4 FIBER CEMENT PANELS
HORIZONTAL
COLOUR: MEDIUM GREY
 - 5 MASONRY UNITS
COLOUR: RED
 - 6 GLASS GUARDRAIL
 - 7 PRIVACY SCREEN
 - 8 GUARDRAIL - ROOFTOP TERRACE

No.	Date	Événement / Object
2	2019-09-18	COORDINATION
3	2018-10-28	SITE PLAN CONTROL
4	2019-08-28	SITE PLAN CONTROL RESPONSE
5	2019-11-27	SITE PLAN CONTROL RESPONSE

Ingenieur / Engineer
(Mécanique & Électrique / Mechanical & Electrical)

Ingenieur / Engineer
(Structure / Structure)

Client / Client
**Robinson Village II
Limited Partnership**

Architecte / Architect **figuri**
3550, Saint-Armand C.
Montreal QC H4C 1A9
T. 514 861-5122
Formerly Rubin & Rotman
www.figuri.ca

Droit d'auteur / Copyright
Ce dessin est sujet au droit d'auteur. Il ne peut être reproduit pour quelque intention ou usage que ce soit, à moins qu'il ne soit autorisé par écrit par l'architecte et de l'estampe originale.
This drawing is subject to copyright. It is not to be reproduced for any purpose or by any means, and may only be used if it bears an original stamp and signature.

Scalé / Scale
ONTARIO ASSOCIATION OF ARCHITECTS
ROBERTO CRIMPOS
LICENCE
7401
Note: L'entrepreneur doit vérifier toutes les dimensions et informations sur le site et avant immédiatement l'architecte de toutes erreurs ou omissions.
Contractor shall verify all information and dimensions on site and immediately report any errors or omissions to the architect.

Projet / Project
FOUR STOREY APARTMENT BUILDING
29 Robinson Avenue, Ottawa, ON

Titre / Title
SOUTH ELEVATION
Dessiné par / Drawn by
MD, LB, TS
Vérifié par / Verified by
RC
Échelle / Scale
As indicated
No. projet / Project number
1621
No. dessin / Drawing number
Revision / Revision
5

Date de création du dessin / Drawing creation date
01/09/12
A-200



1 WEST ELEVATION
A-201 3/16" = 1'-0"

- LEGEND - MATERIALS**
- 1 FIBER CEMENT PANELS
COLOUR: DARK GREY
 - 2 ALUMINUM SPANDREL PANELS
COLOUR: DARK GREY
 - 3 FIBER CEMENT PANELS
COLOUR: LIGHT GREY
 - 4 FIBER CEMENT PANELS
HORIZONTAL
COLOUR: MEDIUM GREY
 - 5 MASONRY UNITS
COLOUR: RED
 - 6 GLASS GUARDRAIL
 - 7 PRIVACY SCREEN
 - 8 GUARDRAIL - ROOFTOP TERRACE

No.	Date	Émis pour / Object
4	2019-06-28	SITE PLAN CONTROL RESPONSE
5	2019-11-21	SITE PLAN CONTROL RESPONSE

Ingenieur / Engineer
(Mechanique & Electrique / Mechanical & Electrical)

Ingenieur / Engineer
(Structure / Structure)

Client / Client

**Robinson Village II
Limited Partnership**

Architecte / Architect

Collectif d'architectes / Architects Collective

Fig. 1
3550, Saint-Antoine O.
Montréal QC H4C 1A9
T. 514 861-9122

Fig. 2
190 Somerset St W #206
Ottawa ON K2P 0A4
T. 613 696-4122

Formerly Rubin & Rotman
www.figur.ca

Droit d'auteur / Copyright

Ce dessin est sujet au droit d'auteur. Il ne peut être reproduit pour quelque intention ou usage que ce soit, il ne peut être utilisé en conjonction avec l'apposition de la signature et de l'estampe originale.

This drawing is subject to copyright. It is not to be reproduced for any purpose or by any means and may only be used if it bears an original stamp and signature.

Scieur / Seal

Note:
L'entrepreneur doit vérifier toutes les dimensions et informations sur le site et saisir immédiatement l'architecte de toutes erreurs ou omissions.

Contractor shall verify all information and dimensions on site and immediately report any errors or omissions to the architect.

Project / Project

**FOUR STOREY APARTMENT
BUILDING**

29 Robinson Avenue, Ottawa, ON

Title / Titre

WEST ELEVATION

Dessiné par / Drawn by

Author

No. projet / Project number

1621

Vérifié par / Verified by

Checker

No. dessin / Drawing number

Revision / Revision

Echelle / Scale

As indicated

Date de création du dessin / Drawing creation date

07/30/19

A-201



1 NORTH ELEVATION
A-202 3/16" = 1'-0"

- LEGEND - MATERIALS**
- 1 FIBER CEMENT PANELS
COLOUR: DARK GREY
 - 2 ALUMINUM SPANDREL PANELS
COLOUR: DARK GREY
 - 3 FIBER CEMENT PANELS
COLOUR: LIGHT GREY
 - 4 FIBER CEMENT PANELS
HORIZONTAL
COLOUR: MEDIUM GREY
 - 5 MASONRY UNITS
COLOUR: RED
 - 6 GLASS GUARDRAIL
 - 7 PRIVACY SCREEN
 - 8 GUARDRAIL - ROOFTOP TERRACE

No.	Date	Émis pour / Object
2	2019-09-18	COORDINATION
3	2018-10-28	SITE PLAN CONTROL
4	2019-08-28	SITE PLAN CONTROL RESPONSE
5	2019-11-21	SITE PLAN CONTROL RESPONSE

Ingenieur / Engineer
(Mécanique & Électrote / Mechanical & Electrical)

Ingenieur / Engineer
(Structure / Structure)

Client / Client
**Robinson Village II
Limited Partnership**

Architecte / Architect
Collectif d'architectes / Architects Collective
figuri
190 Somerset St W #206
Ottawa ON K2P 0A4
T: 613 895-4122
www.figuri.ca
Formerly Rubin & Rotman

Droit d'auteur / Copyright
Ce dessin est sujet au droit d'auteur. Il ne peut être reproduit pour quelques intentions ou usages que ce soit, il ne peut être utilisé en conjonction avec l'apposition de la signature et de l'estampe originale.
This drawing is subject to copyright. It is not to be reproduced for any purpose or by any means, and may only be used if it bears an original stamp and signature.

Scelus / Seal
Note:
L'entrepreneur doit vérifier toutes les dimensions et informations sur le site et saisir immédiatement l'architecte de toutes erreurs ou omissions.
Contractor shall verify all information and dimensions on site and immediately report any errors or omissions to the architect.

Project / Project
**FOUR STOREY APARTMENT
BUILDING**
29 Robinson Avenue, Ottawa, ON

Title / Titre
NORTH ELEVATION

Dessiné par / Drawn by
MD, LB
No. projet / Project number
1621
Vérifié par / Verified by
RC
No. dessin / Drawing number
Revision / Revision
Échelle / Scale
As indicated

Date de création du dessin /
Drawing creation date
07/20/18
A-202



1 EAST ELEVATION
A-203 3/16" = 1'-0"

- LEGEND - MATERIALS**
- 1 FIBER CEMENT PANELS
COLOUR: DARK GREY
 - 2 ALUMINUM SPANDREL PANELS
COLOUR: DARK GREY
 - 3 FIBER CEMENT PANELS
COLOUR: LIGHT GREY
 - 4 FIBER CEMENT PANELS
HORIZONTAL
COLOUR: MEDIUM GREY
 - 5 MASONRY UNITS
COLOUR: RED
 - 6 GLASS GUARDRAIL
 - 7 PRIVACY SCREEN
 - 8 GUARDRAIL - ROOFTOP TERRACE

No.	Date	Émis pour / Object
4	2019-06-28	SITE PLAN CONTROL RESPONSE
5	2019-11-21	SITE PLAN CONTROL RESPONSE

Ingenieur / Engineer
(Mécanique & Électrote / Mechanical & Electrical)

Ingenieur / Engineer
(Structure / Structure)

Client / Client

**Robinson Village II
Limited Partnership**

Architecte / Architect

Collectif d'architectes / Architects Collective

Fig. 1
3550, Saint-Ambrose C.
Montréal QC H4C 1A9
T. 514.861-5122

Fig. 2
190 Somerset St W #206
Ottawa ON K2P 0A4
T. 613.696-4122

Formerly Rubin & Rotman
www.figur1.ca

Droit d'auteur / Copyright

Ce dessin est sujet au droit d'auteur. Il ne peut être reproduit pour quelques intentions ou usages que ce soit, il ne peut être utilisé enregistrement avec l'apposition de la signature et de l'estampe originale.

This drawing is subject to copyright. It is not to be reproduced for any purpose or by any means, and may only be used if it bears an original stamp and signature.

Scieur / Seal

Note:
L'entrepreneur doit vérifier toutes les dimensions et informations sur le site et avant immédiatement l'architecte de toutes erreurs ou omissions.

Contractor shall verify all information and dimensions on site and immediately report any errors or omissions to the architect.

ONTARIO ASSOCIATION OF ARCHITECTS

ROBERTO CRIMPOS
LICENCE 7401

Project / Project

FOUR STOREY APARTMENT BUILDING

29 Robinson Avenue, Ottawa, ON

Title / Titre

EAST ELEVATION

Dessiné par / Drawn by	No. projet / Project number
Author	1621
Vérifié par / Verified by	No. dessin / Drawing number
Checker	
Echelle / Scale	Revision / Revision
As indicated	5

Date de création du dessin / Drawing creation date

07/30/19

A-203