

GENERAL NOTES

1. All dimensions are in meters unless otherwise specified.
 2. The contractor shall verify all information and dimensions on site and immediately report any errors or omissions to the architect.
 3. This drawing is subject to copyright. It is not to be reproduced for any purpose or by any means, and may only be used if it bears an original stamp and signature.

LEGEND

CLIENT
 Client / Client

ARCHITECT
 Architect / Architect
figuri
 3555, Saint-Armande Ct.
 Montreal QC H4C 1A9
 T. 514 861-9122
 www.figuri.ca

PROFESSIONAL ENGINEER
 Ingénieur / Engineer
 (Mechanical & Electrical) / Mechanical & Electrical
 Ingénieur / Engineer
 (Structure / Structure)

PROFESSIONAL ARCHITECT
 Architecte / Architect
ROBERTO CAMPOS
 LICENCE
 7401

PROJECT
 Project / Project
5-STORY RESIDENTIAL BUILDING
 1983 CARLING AVENUE
 Title / Titre
FLOOR PLANS - GROUND AND LEVEL 2

DESIGNER
 Drawn by / Drawn by
 JW, GCG
 No. project / Project number
 2044

CHECKER
 Verified by / Verified by
 RC
 No. design / Drawing number
 Revision / Revision

SCALE
 Echelle / Scale
 1:75

DATE
 Date de création du dessin /
 Drawing creation date
 09/24/20

No. / Date / Émis pour / Objectif
 2 / 16092021 / SITE PLAN CONTROL

Architecte / Architect
figuri
 3555, Saint-Armande Ct.
 Montreal QC H4C 1A9
 T. 514 861-9122
 www.figuri.ca

Architecte / Architect
ROBERTO CAMPOS
 LICENCE
 7401

5-STORY RESIDENTIAL BUILDING
 1983 CARLING AVENUE
 Title / Titre
FLOOR PLANS - GROUND AND LEVEL 2


Drawn by / Drawn by
 JW, GCG
 Project / Project number
 2044

Verified by / Verified by
 RC
 No. design / Drawing number
 Revision / Revision


Echelle / Scale
 1:75

Date de création du dessin /
 Drawing creation date
 09/24/20

A120

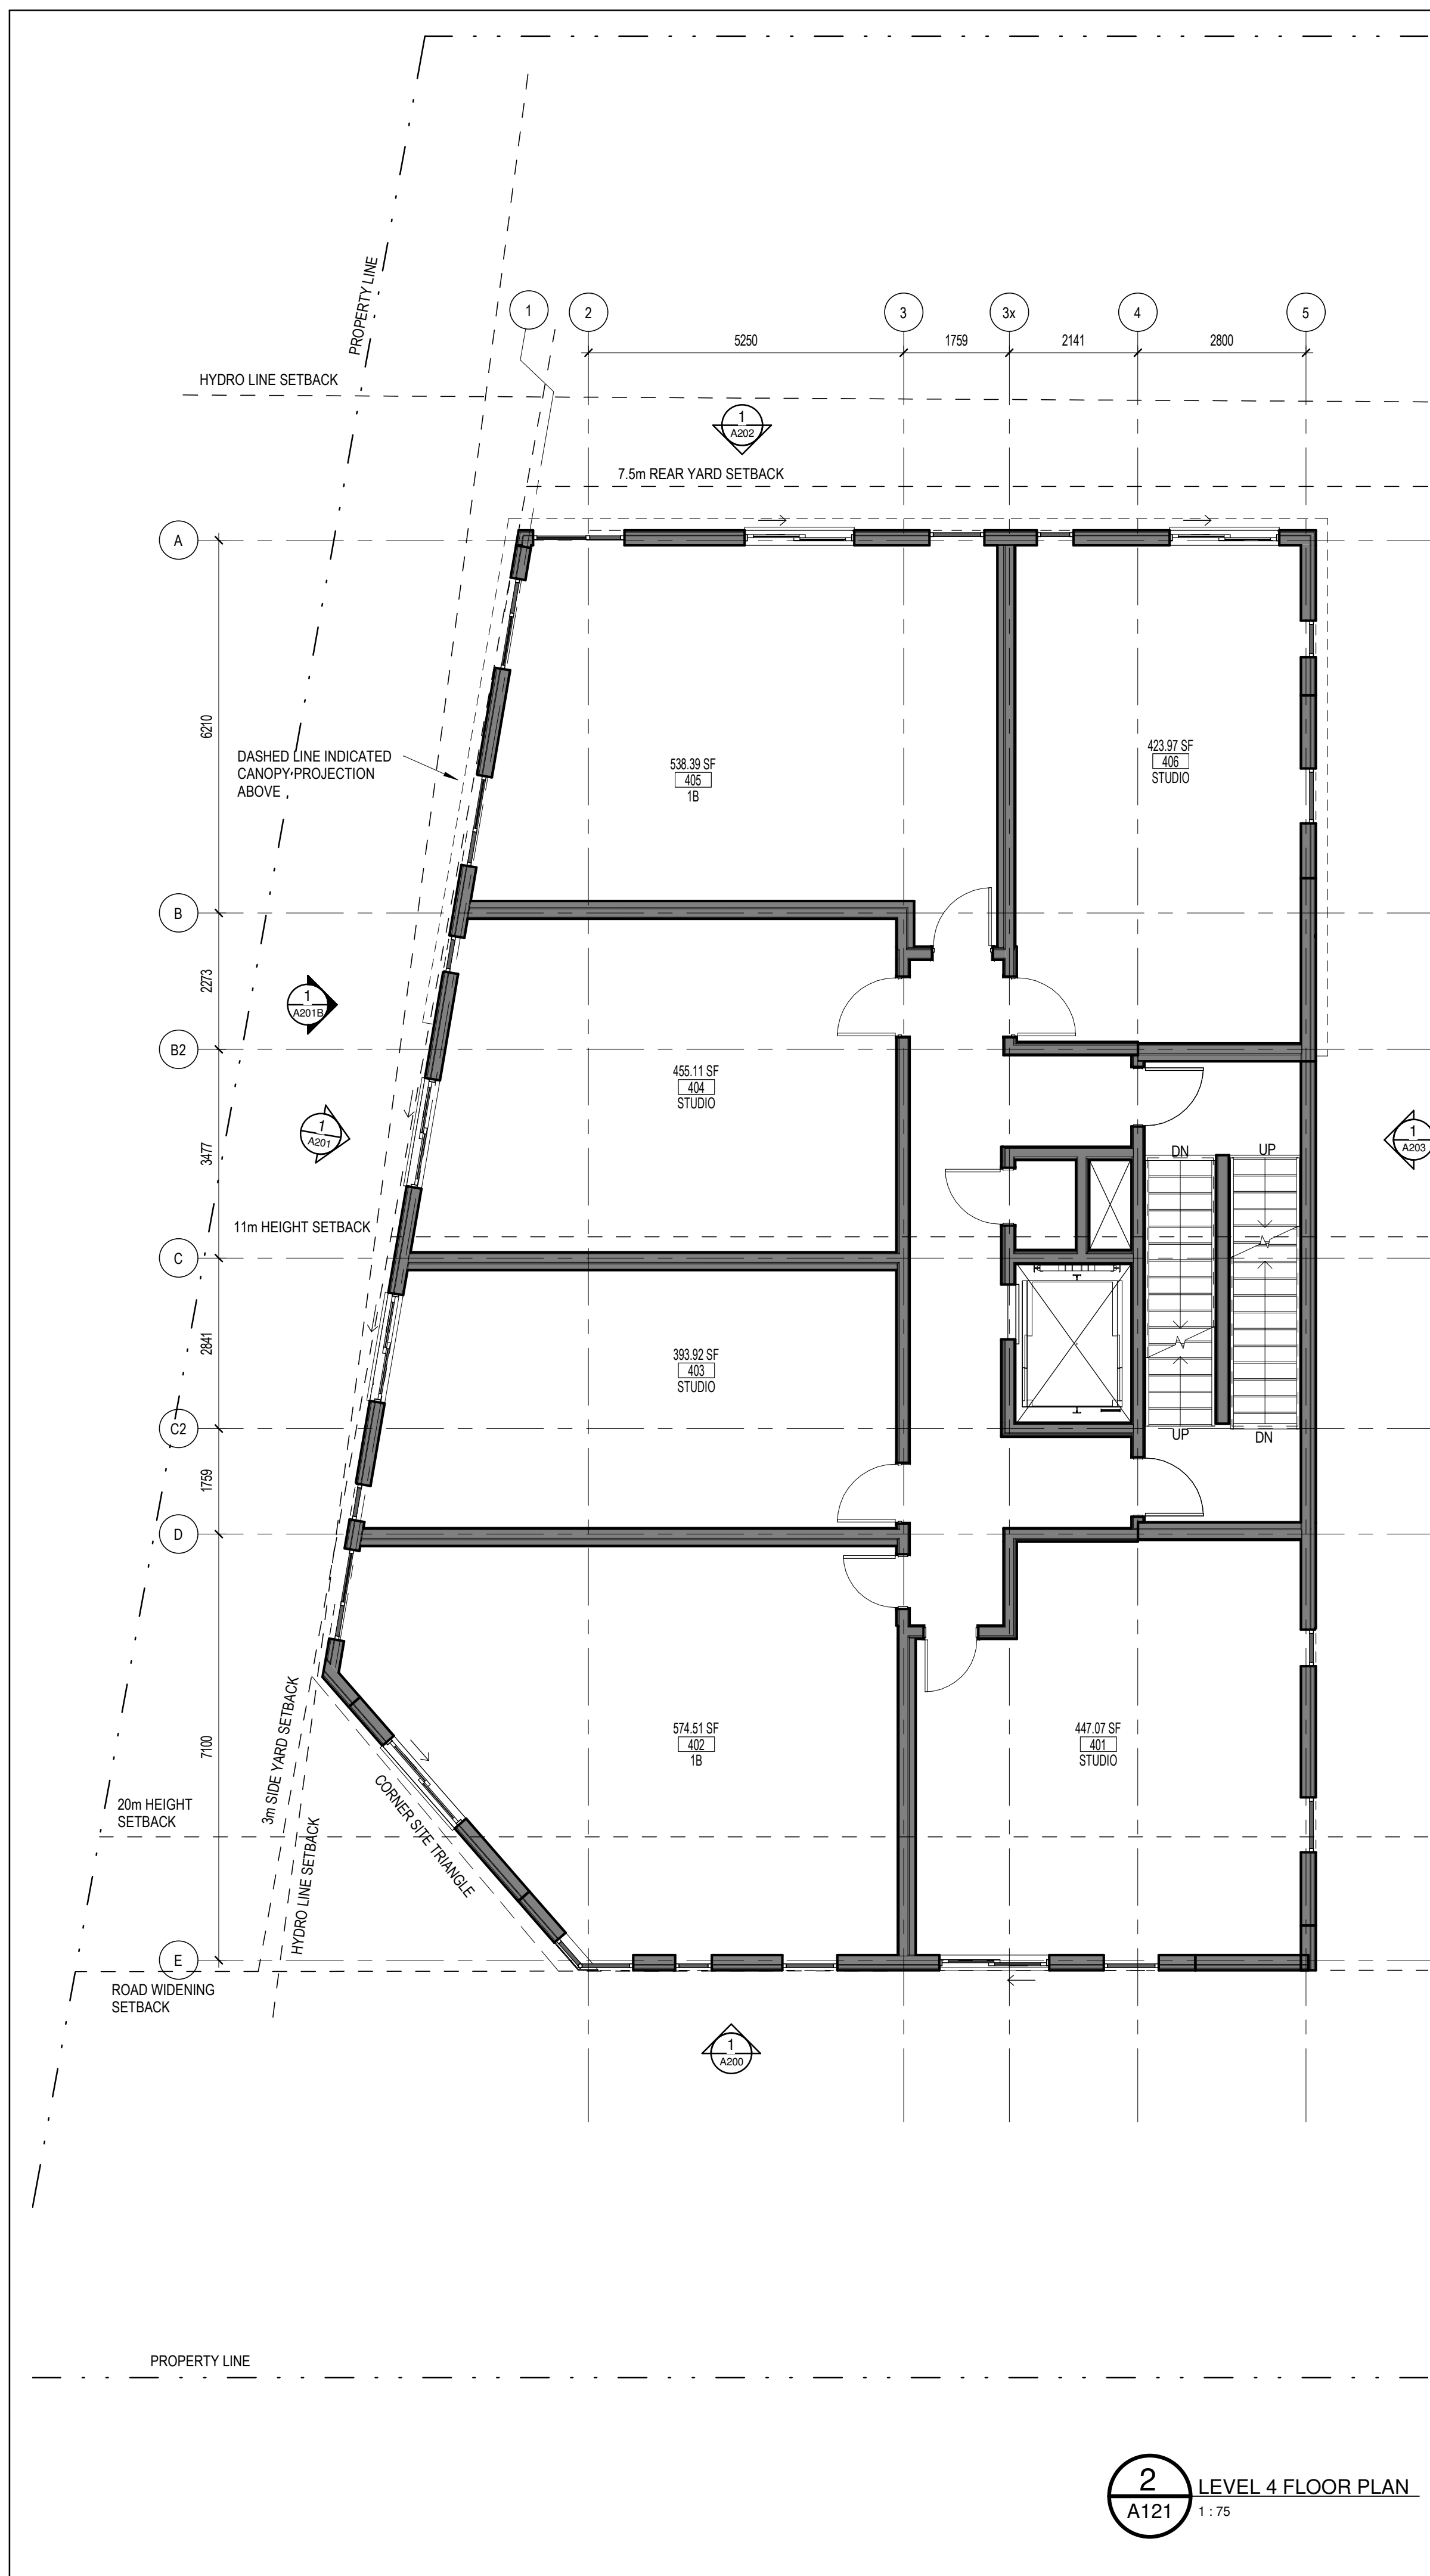

2
A121 LEVEL 4 FLOOR PLAN
1 : 75

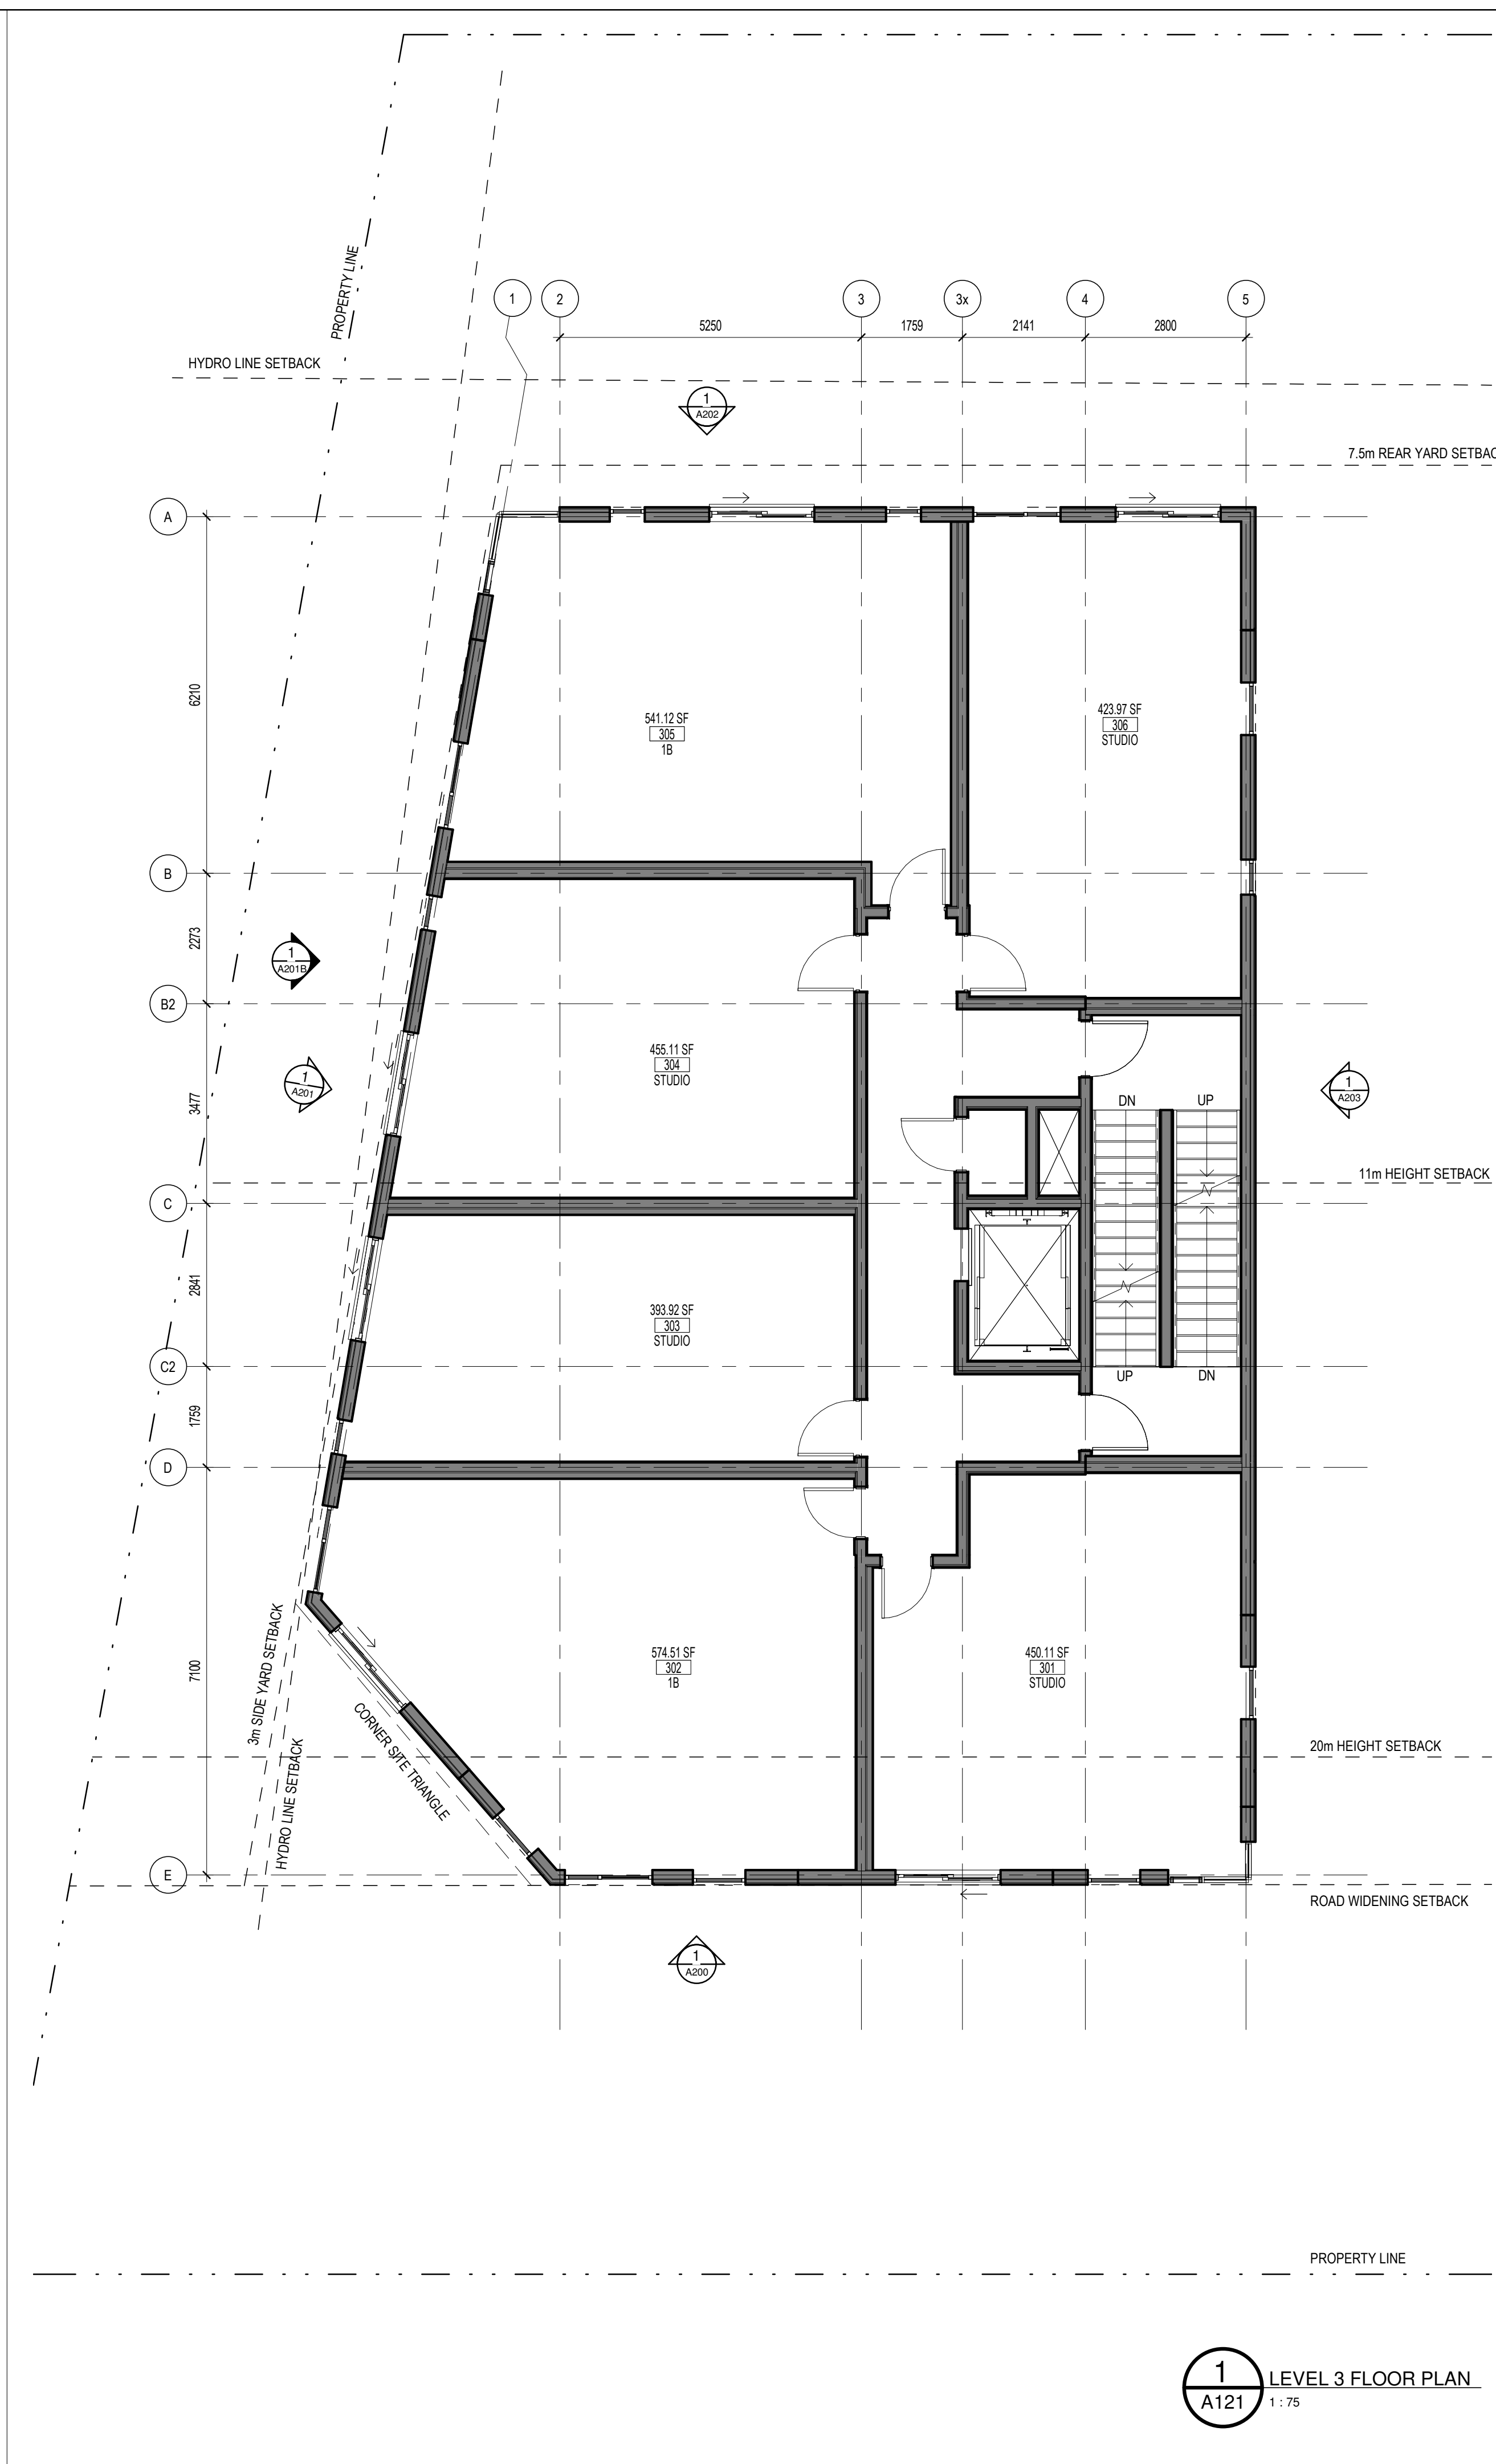

1
A121 LEVEL 3 FLOOR PLAN
1 : 75

GENERAL NOTES

No. Date Émis pour / Object
2 16/09/2021 SITE PLAN CONTROL

Ingenieur / Engineer
(Mécanique & Électrique) / Mechanical & Electrical

Ingenieur / Engineer
(Structure) / Structure

Client / Client

Architecte / Architect
Fig. 1
3550, Saint-Armande O.
Montréal QC H4C 1A9
T. 514 861-9122
Fig. 2
190 Somerset St W #205
Ottawa ON K2P 0A4
T. 613 895-6122
www.figuri.ca

Architecte / Architect
Collectif d'architectes
figuri

Droit d'auteur / Copyright
Ce dessin est sujet au droit d'auteur. Il ne peut être reproduit pour quelque intention ou usage que ce soit, il ne peut être utilisé en conjonction avec l'apposition de la signature et de l'estampe originale.
This drawing is subject to copyright. It is not to be reproduced for any purpose or by any means, and may only be used if it bears an original stamp and signature.

Scale / Echelle
Note:
L'entrepreneur doit vérifier toutes les dimensions et informations sur le site et avant immédiatement l'architecte de toutes erreurs ou omissions.
Contractor shall verify all information and dimensions on site and immediately report any errors or omissions to the architect.

Project / Projet
5-STORY RESIDENTIAL BUILDING
1983 CARLING AVENUE
Title / Titre
FLOOR PLANS - LEVELS 3 AND 4


Dessiné par / Drawn by
JW, GCG No. projet / Project number
2044

Vérifié par / Verified by
RC No. dessin / Drawing number


Echelle / Scale
1 : 75 Révision / Revision
2

Date de création du dessin / Drawing creation date
06/05/18

A121

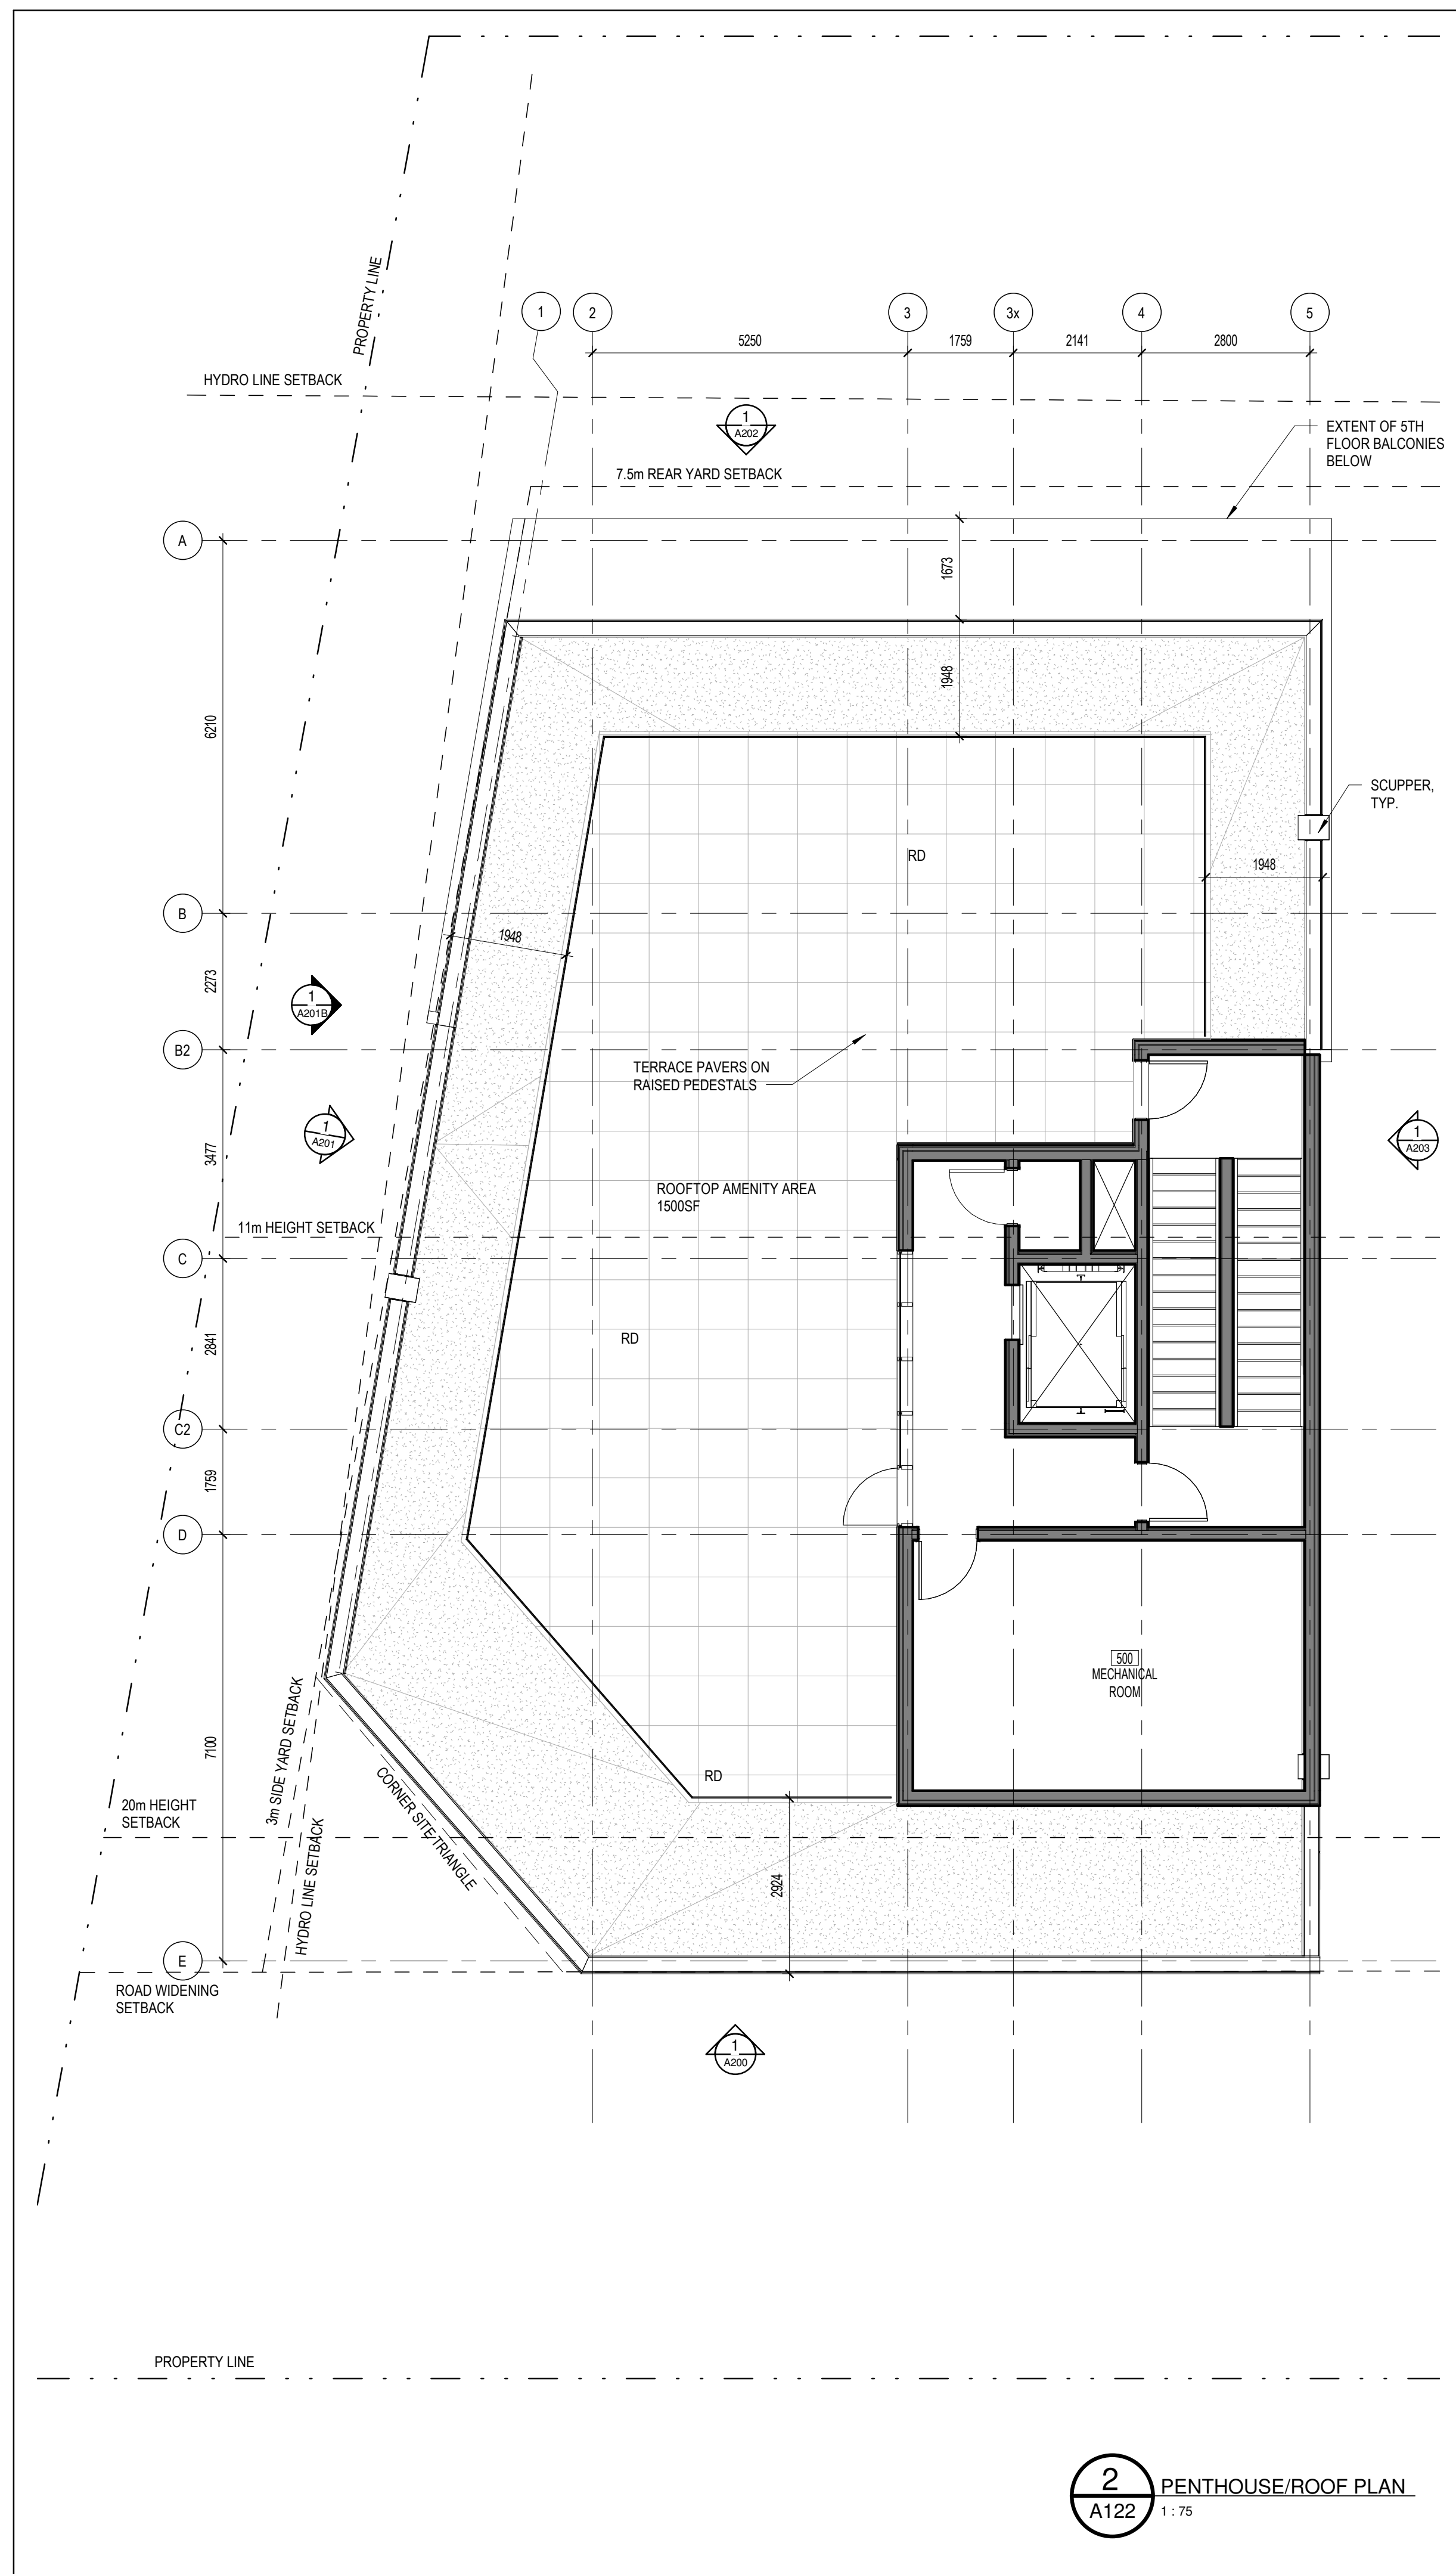

2 PENTHOUSE/ROOF PLAN
A122 1:75

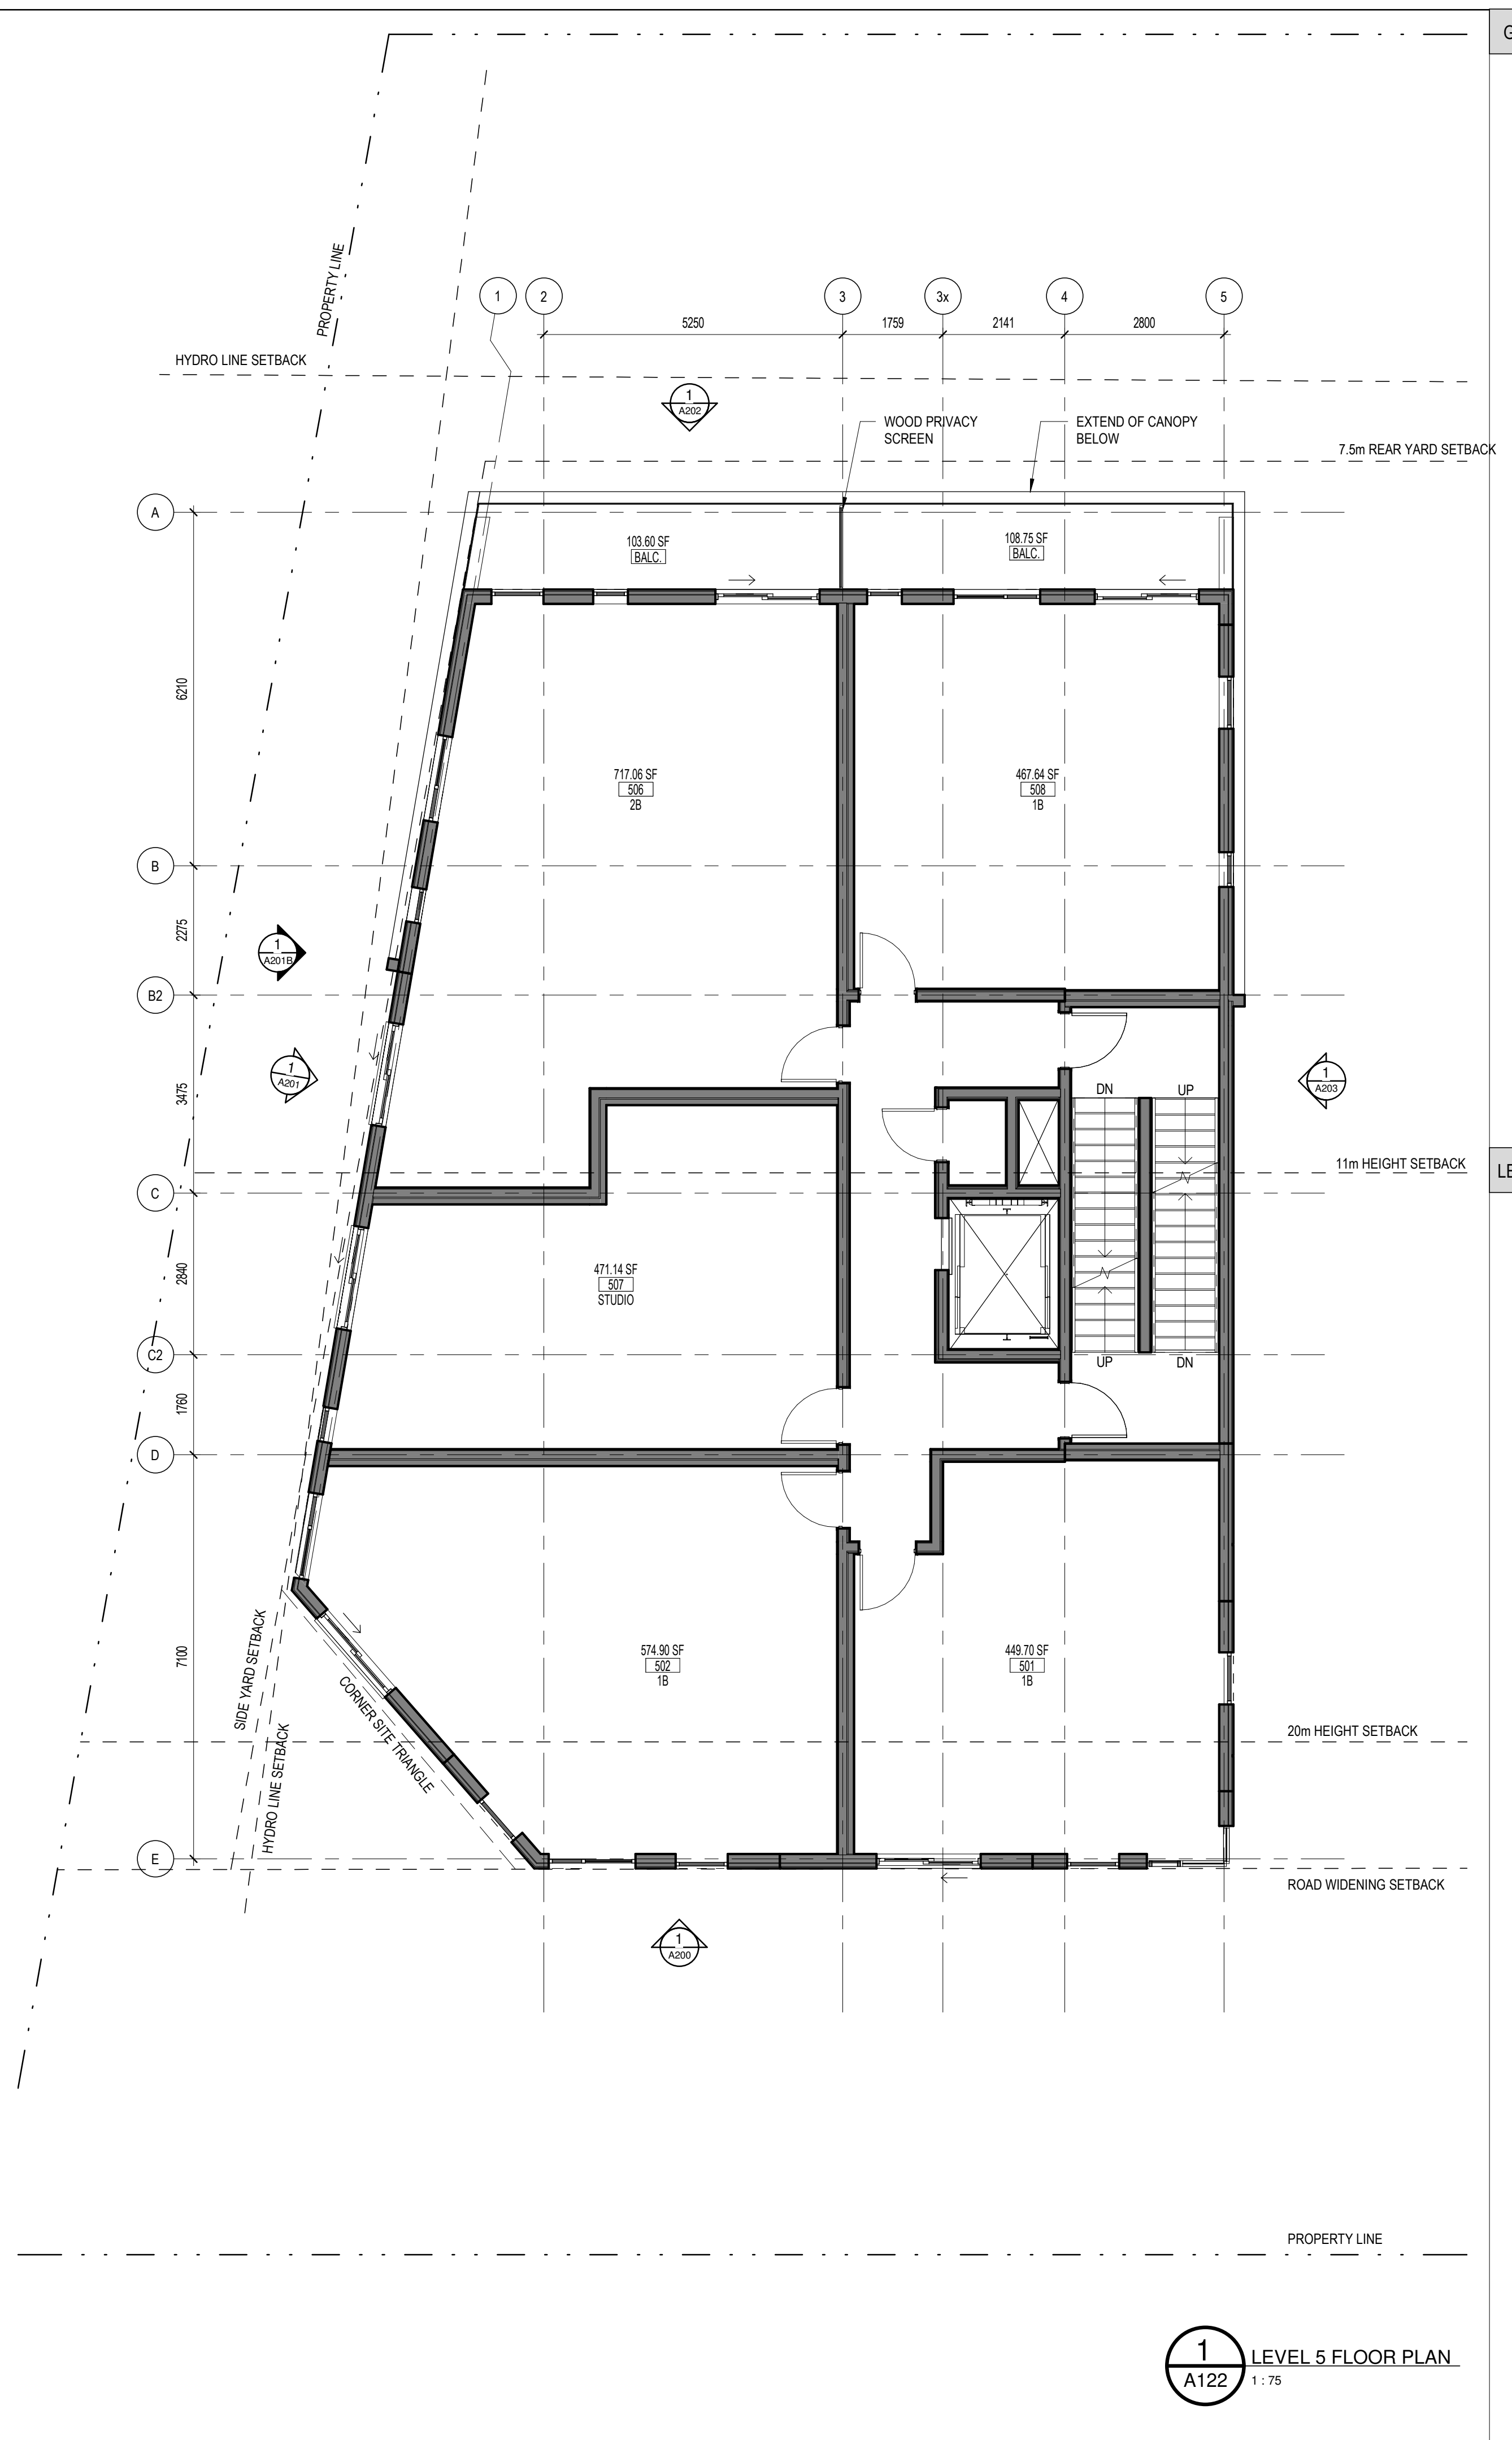

1 LEVEL 5 FLOOR PLAN
A122 1:75

GENERAL NOTES

1. A202

WOOD PRIVACY SCREEN

EXTEND OF CANOPY BELOW

7.5m REAR YARD SETBACK

11m HEIGHT SETBACK

20m HEIGHT SETBACK

ROAD WIDENING SETBACK

LEGEND

Client / Client

Architecte / Architect

Fig. 1
3550, Saint-Armande O.
Montréal QC H4C 1A9
T. 514 861-9122

Fig. 2
190 Somerset St W #205
Ottawa ON K2P 0J4
T. 613 896-8122

Dr. Roberto Campos
Licence 7401

5-STOREY RESIDENTIAL BUILDING

1983 CARLING AVENUE

FLOOR PLANS - LEVEL 5 AND ROOF

Dessiné par / Drawn by
JW, GCG

Vérifié par / Verified by
RC

Echelle / Scale
1:75

No. projet / Project number
2044

No. dessin / Drawing number
RC

Revisé / Revision
2

Date de création du dessin / Drawing creation date
09/24/20

No. / Date / Émis pour / Object
2 / 16092021 / SITE PLAN CONTROL

Ingenieur / Engineer
(Mécanique & Electrique / Mechanical & Electrical)

Ingenieur / Engineer
(Structure / Structure)

Client / Client

Architecte / Architect

Fig. 1
3550, Saint-Armande O.
Montréal QC H4C 1A9
T. 514 861-9122

Fig. 2
190 Somerset St W #205
Ottawa ON K2P 0J4
T. 613 896-8122

Dr. Roberto Campos
Licence 7401

5-STOREY RESIDENTIAL BUILDING

1983 CARLING AVENUE

FLOOR PLANS - LEVEL 5 AND ROOF

Dessiné par / Drawn by
JW, GCG

Vérifié par / Verified by
RC

Echelle / Scale
1:75


No. projet / Project number
2044

No. dessin / Drawing number
RC

Revisé / Revision
2

Date de création du dessin / Drawing creation date
09/24/20


A122

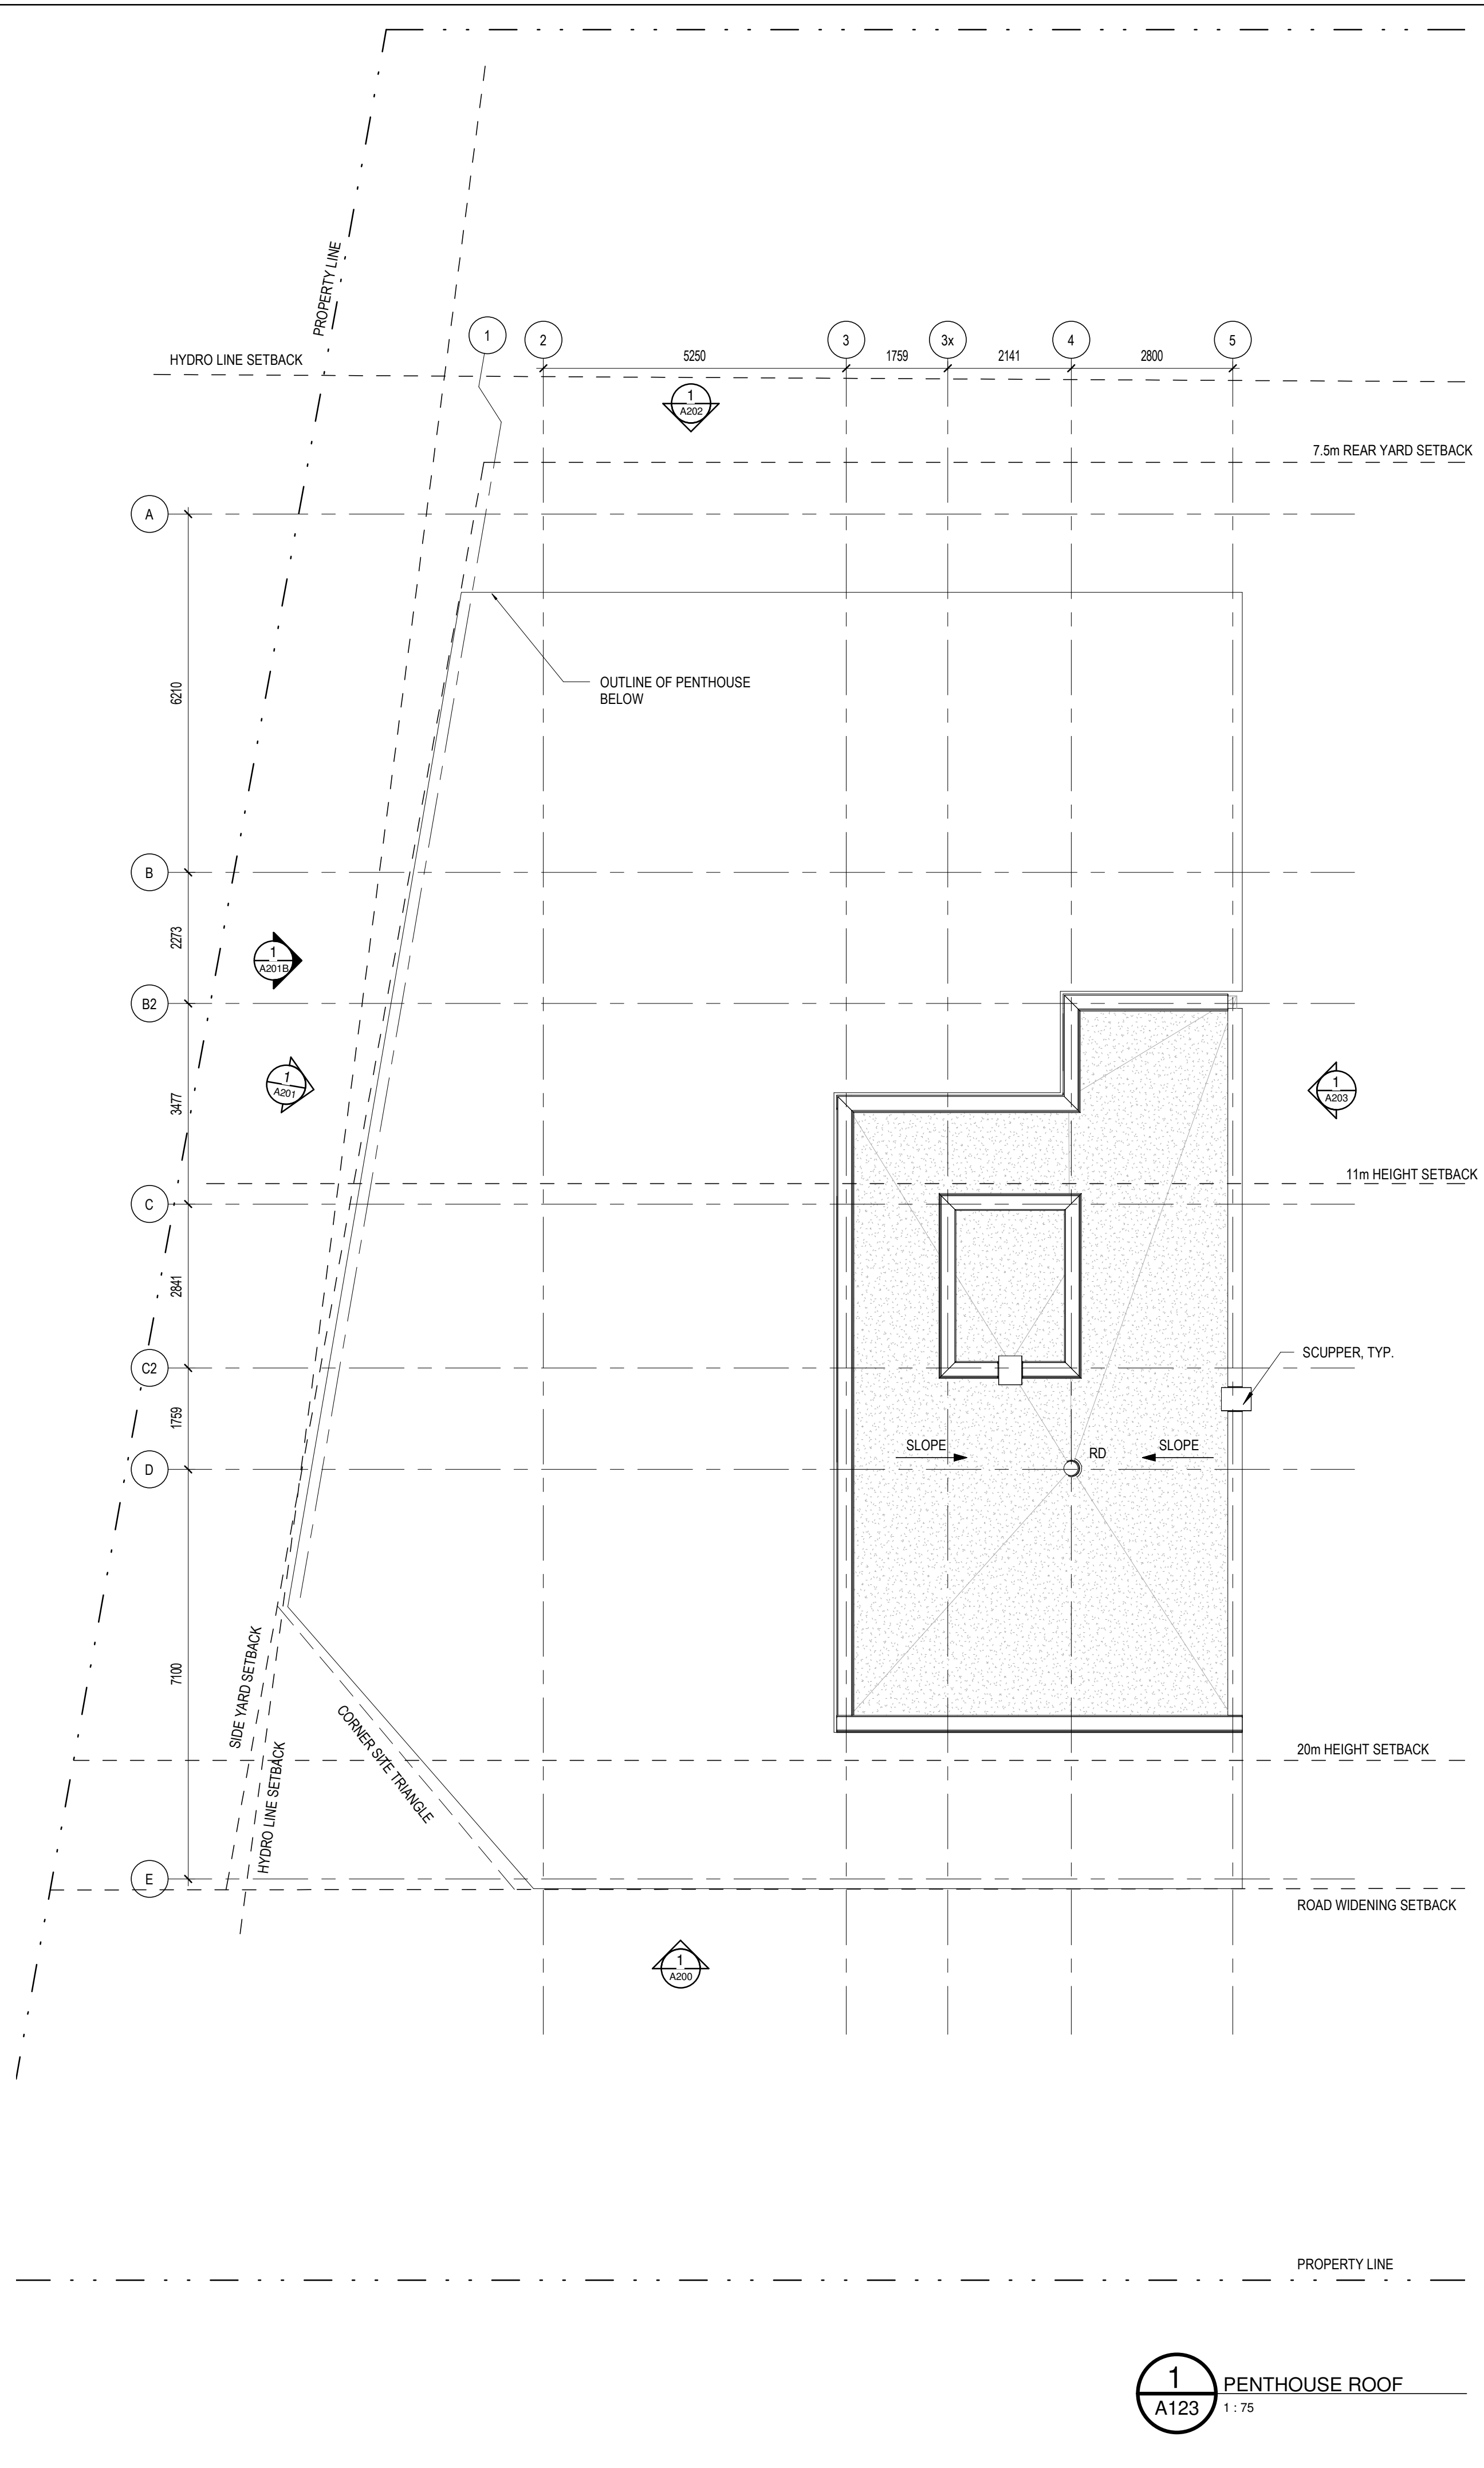

1
A123 PENTHOUSE ROOF
1 : 75

GENERAL NOTES

LEGEND

No.	Date	Émis pour / Object
2	16/09/2021	SITE PLAN CONTROL
<p>Ingenieur / Engineer (Mécanique & Électrique) / Mechanical & Electrical</p>		
<p>Ingenieur / Engineer (Structure) / Structure</p>		
Client / Client		
Architecte / Architect		Collectif d'architectes
<p>Fig. 1 3555, Saint-Ambrose O. Montréal QC H3C 1A9 T. 514 861-9122</p>		
<p>Fig. 2 190 Somerset St W #205 Ottawa ON K2P 0A4 T. 613 895-6122</p>		
<p>Drôt d'auteur / Copyright</p> <p>Ce dessin est sujet au droit d'auteur. Il ne peut être reproduit pour quelques intentions ou usages que ce soit, il ne peut être utilisé enregistrement avec l'apposition de la signature et de l'estampe originale.</p> <p>This drawing is subject to copyright. It is not to be reproduced for any purpose or by any means, and may only be used if it bears an original stamp and signature.</p>		
<p>Scale / Echelle</p>		<p>Note:</p> <p>L'entrepreneur doit vérifier toutes les dimensions et informations sur le site et avant immédiatement l'architecte de toutes erreurs ou omissions.</p> <p>Contractor shall verify all information and dimensions on site and immediately report any errors or omissions to the architect.</p>
<p>Project / Project</p> <p>5-STOUREY RESIDENTIAL BUILDING</p> <p>1983 CARLING AVENUE</p>		
<p>Title / Titre</p> <p>PENTHOUSE ROOF PLAN</p>		
<p>Dessiné par / Drawn by JW, GCG</p>		<p>No. projet / Project number 2044</p>
<p>Vérifié par / Verified by RC</p>		<p>No. dessin / Drawing number</p>
<p>Echelle / Scale 1 : 75</p>		<p>Révision / Revision 2</p>
<p>Date de création du dessin / Drawing creation date 09/24/20</p>		

NOTES - ELEVATIONS

LEGEND - MATERIALS

- 1 PANEL COLOUR: WOOD LOOK
- 2 PANEL COLOUR: DARK GREY
- 3 PANEL COLOUR: BLACK
- 4 PREFINISHED METAL CLADDING STYLE: CORRUGATED COLOUR: 55174 DEEP GREY
- 5 ALUMINUM AND GLASS GUARDRAIL MIN. 1070mm AFF
- 6 ALUMINUM AND GLASS JUILLETTE GUARDRAIL MIN. 1070mm AFF
- 7 EXTERIOR METAL HANDRAIL

No. Date Émis pour / Object
2 16092021 SITE PLAN CONTROL

Ingénieur / Engineer
(Mécanique & Electrique) / Mechanical & Electrical

Ingénieur / Engineer
(Structure) / Structure

Client / Client

Architecte / Architect

Fig. 1
3555, Saint-Ambrose O.
Montréal QC H3C 1A9
T. 514 861-9122

Fig. 2
190 Somerset St W #205
Ottawa ON K2P 0A4
T. 613 695-6122

www.figuri.ca

figuri

Droit d'auteur / Copyright

Ce dessin est sujet au droit d'auteur. Il ne peut être reproduit pour quelque intention ou usage que ce soit, il ne peut être utilisé enregistrement sans l'apposition de la signature et de l'estampe originale.

This drawing is subject to copyright. It is not to be reproduced for any purpose or by any means, and may only be used if it bears an original stamp and signature.

Scène / Seal

ONTARIO ASSOCIATION OF ARCHITECTS

ROBERTO CAMPOS
LICENCE
7401

Note:
L'entrepreneur doit vérifier toutes les dimensions et informations sur le site et avant immédiatement l'architecte de toutes erreurs ou omissions.

Contractor shall verify all information and dimensions on site and immediately report any errors or omissions to the architect.

Project / Project

5-STOREY RESIDENTIAL BUILDING

1983 CARLING AVENUE

Title / Title
SOUTH ELEVATION

Dessiné par / Drawn by

LK, GCG

No. projet / Project number

2044

Vérifié par / Verified by

MD

No. dessin / Drawing number

2

Échelle / Scale

As indicated

Date de création du dessin / Drawing creation date

04/27/21

A200



1 SOUTH ELEVATION
A200 1:75

NOTES - ELEVATIONS

LEGEND - MATERIALS

- 1 PANEL COLOUR: WOOD LOOK
- 2 PANEL COLOUR: DARK GREY
- 3 PANEL COLOUR: BLACK
- 4 PREFINISHED METAL CLADDING STYLE: CORRUGATED COLOUR: 55174 DEEP GREY
- 5 ALUMINUM AND GLASS GUARDRAIL MIN. 1070mm AFF
- 6 ALUMINUM AND GLASS JUILLETTE GUARDRAIL MIN. 1070mm AFF
- 7 EXTERIOR METAL HANDRAIL

No. Date Émis pour / Object
2 16092021 SITE PLAN CONTROL

Ingenieur / Engineer
(Mécanique & Électrique) / Mechanical & Electrical

Ingenieur / Engineer
(Structure) / Structure

Client / Client

Architecte / Architect

3550, Saint-Armande O.
Montréal QC H3C 1A9
T. 514 861-9122

Collectif d'architectes

figuri

190 Somerset St W #205
Ottawa ON N2P 0A4
T. 613 695-6122

www.figuri.ca

Droit d'auteur / Copyright

Ce dessin est sujet au droit d'auteur. Il ne peut être reproduit pour quelque intention ou usage que ce soit, il ne peut être utilisé enregistrement avec l'apposition de la signature et de l'estampe originale.

This drawing is subject to copyright. It is not to be reproduced for any purpose or by any means, and may only be used if it bears an original stamp and signature.

Scieur / Seal

ONTARIO ASSOCIATION OF ARCHITECTS

ROBERTO CAMPOS LICENCE 7401

Note: L'entrepreneur doit vérifier toutes les dimensions et informations sur le site et avant immédiatement l'architecte de toutes erreurs ou omissions.

Contractor shall verify all information and dimensions on site and immediately report any errors or omissions to the architect.

Project / Project

5-STOREY RESIDENTIAL BUILDING

1983 CARLING AVENUE
WEST ELEVATION

Dessiné par / Drawn by

LK, GCG

No. projet / Project number

2044

Vérifié par / Verified by

MD

No. dessin / Drawing number

As indicated

Révision / Revision

2

Echelle / Scale

As indicated

Date de création du dessin / Drawing creation date

04/27/21

A201



1 WEST ELEVATION
A201 1:75

PROFILE OF RESIDENTIAL BUILDING NORTH OF PROPERTY

NOTES - ELEVATIONS

LEGEND - MATERIALS

- 1 PANEL
COLOUR: WOOD LOOK
- 2 PANEL
COLOUR: DARK GREY
- 3 PANEL
COLOUR: BLACK
- 4 PREFINISHED METAL CLADDING
STYLE: CORRUGATED
COLOUR: 55174 DEEP GREY
- 5 ALUMINUM AND GLASS GUARDRAIL
MIN. 1070mm AFF
- 6 ALUMINUM AND GLASS JUILLETTE GUARDRAIL
MIN. 1070mm AFF
- 7 EXTERIOR METAL HANDRAIL

No. Date Émis pour / Object
2 16092021 SITE PLAN CONTROL

Ingénieur / Engineer
(Mécanique & Électrique / Mechanical & Electrical)

Ingénieur / Engineer
(Structure / Structure)

Client / Client

Architecte / Architect

Fig. 1
3550, Saint-Armande O.
Montréal QC H4C 1A9
T. 514 861-9122

figuri

Fig. 2
190 Somerset St W #205
Ottawa ON N2P 0A4
T. 613 895-6122

www.figuri.ca

Droit d'auteur / Copyright

Ce dessin est sujet au droit d'auteur. Il ne peut être reproduit pour quelque intention ou usage que ce soit, il ne peut être utilisé enregistrement avec l'apposition de la signature et de l'estampe originale.

This drawing is subject to copyright. It is not to be reproduced for any purpose or by any means, and may only be used if it bears an original stamp and signature.

Scellé / Seal



Note:
L'entrepreneur doit vérifier toutes les dimensions et informations sur le site et avant immédiatement l'architecte de toutes erreurs ou omissions.
Contractor shall verify all information and dimensions on site and immediately report any errors or omissions to the architect.

Projet / Project

5-STOUREY RESIDENTIAL BUILDING

1983 CARLING AVENUE

Titre / Title

NORTH ELEVATION

Dessiné par / Drawn by

LK, GCG

No. projet / Project number

2044

Vérifié par / Verified by

MD

No. dessin / Drawing number

2

Révision / Revision

Échelle / Scale

As indicated

Date de création du dessin / Drawing creation date

04/27/21

A202



1
A202 NORTH ELEVATION
1 : 75

NOTES - ELEVATIONS

LEGEND - MATERIALS

- 1 PANEL COLOUR: WOOD LOOK
- 2 PANEL COLOUR: DARK GREY
- 3 PANEL COLOUR: BLACK
- 4 PREFINISHED METAL CLADDING STYLE: CORRUGATED COLOUR: 55174 DEEP GREY
- 5 ALUMINUM AND GLASS GUARDRAIL MIN. 1070mm AFF
- 6 ALUMINUM AND GLASS JUILLETTE GUARDRAIL MIN. 1070mm AFF
- 7 EXTRIOR METAL HANDRAIL

No. Date Émis pour / Object
2 16/09/2021 SITE PLAN CONTROL

Ingenieur / Engineer
(Mécanique & Electrique / Mechanical & Electrical)

Ingenieur / Engineer
(Structure / Structure)

Client / Client

Architecte / Architect

Fig. 1
3555, Saint-Ambrose O.
Montréal QC H3C 1A9
T. 514 861-9122

figuri

Fig. 2
190 Somerset St W #205
Ottawa ON N2P 0A4
T. 613 695-6122

www.figuri.ca

Droit d'auteur / Copyright

Ce dessin est sujet au droit d'auteur. Il ne peut être reproduit pour quelque intention ou usage que ce soit, il ne peut être utilisé en conjonction avec l'apposition de la signature et de l'estampe originale.

This drawing is subject to copyright. It is not to be reproduced for any purpose or by any means, and may only be used if it bears an original stamp and signature.

Stampe / Seal

Note:
L'entrepreneur doit vérifier toutes les dimensions et informations sur le site et avant immédiatement l'architecte de toutes erreurs ou omissions.
Contractor shall verify all information and dimensions on site and immediately report any errors or omissions to the architect.

Project / Project

5-STOUREY RESIDENTIAL BUILDING

1983 CARLING AVENUE

Title / Title

EAST ELEVATION

Dessiné par / Drawn by

LK, GCG

No. projet / Project number

2044

Vérifié par / Verified by

MD

No. dessin / Drawing number

As indicated

Révision / Revision

2

Echelle / Scale

As indicated

Date de création du dessin / Drawing creation date

05/18/18

A203



1 EAST ELEVATION
A203 1 : 75