


**MOTOR VEHICLE PARKING COUNT**

LEVEL	QUANTITY	PARKING TYPE
PARKING P3-I	26	STANDARD PARKING SPACE
PARKING P3-I	4	SMALL CAR PARKING
PARKING P3-I	1	BARRIER FREE PARKING
PARKING P2-II (LOW)	21	STANDARD PARKING SPACE
PARKING P2-II (HIGH)	21	STANDARD PARKING SPACE
PARKING P2-II (HIGH)	1	BARRIER FREE PARKING
PARKING P2-I	25	STANDARD PARKING SPACE
PARKING P2-I	2	SMALL CAR PARKING
PARKING P2-I	1	BARRIER FREE PARKING
PARKING P1-II (LOW)	19	STANDARD PARKING SPACE
PARKING P1-II (HIGH)	13	STANDARD PARKING SPACE
PARKING P1-II (HIGH)	1	BARRIER FREE PARKING
PARKING P1-I	23	STANDARD PARKING SPACE
PARKING P1-I	3	SMALL CAR PARKING
PARKING P1-I	1	BARRIER FREE PARKING
<b>GRAND TOTAL</b>	<b>162</b>	

**BICYCLE PARKING COUNT**

LEVEL	QUANTITY
PARKING P1-I	102
PARKING P1-II (HIGH)	18
PARKING P2-I	74
PARKING P2-II (HIGH)	17
PARKING P2-II (LOW)	15
PARKING P3-I	65
<b>GRAND TOTAL: 291</b>	<b>291</b>

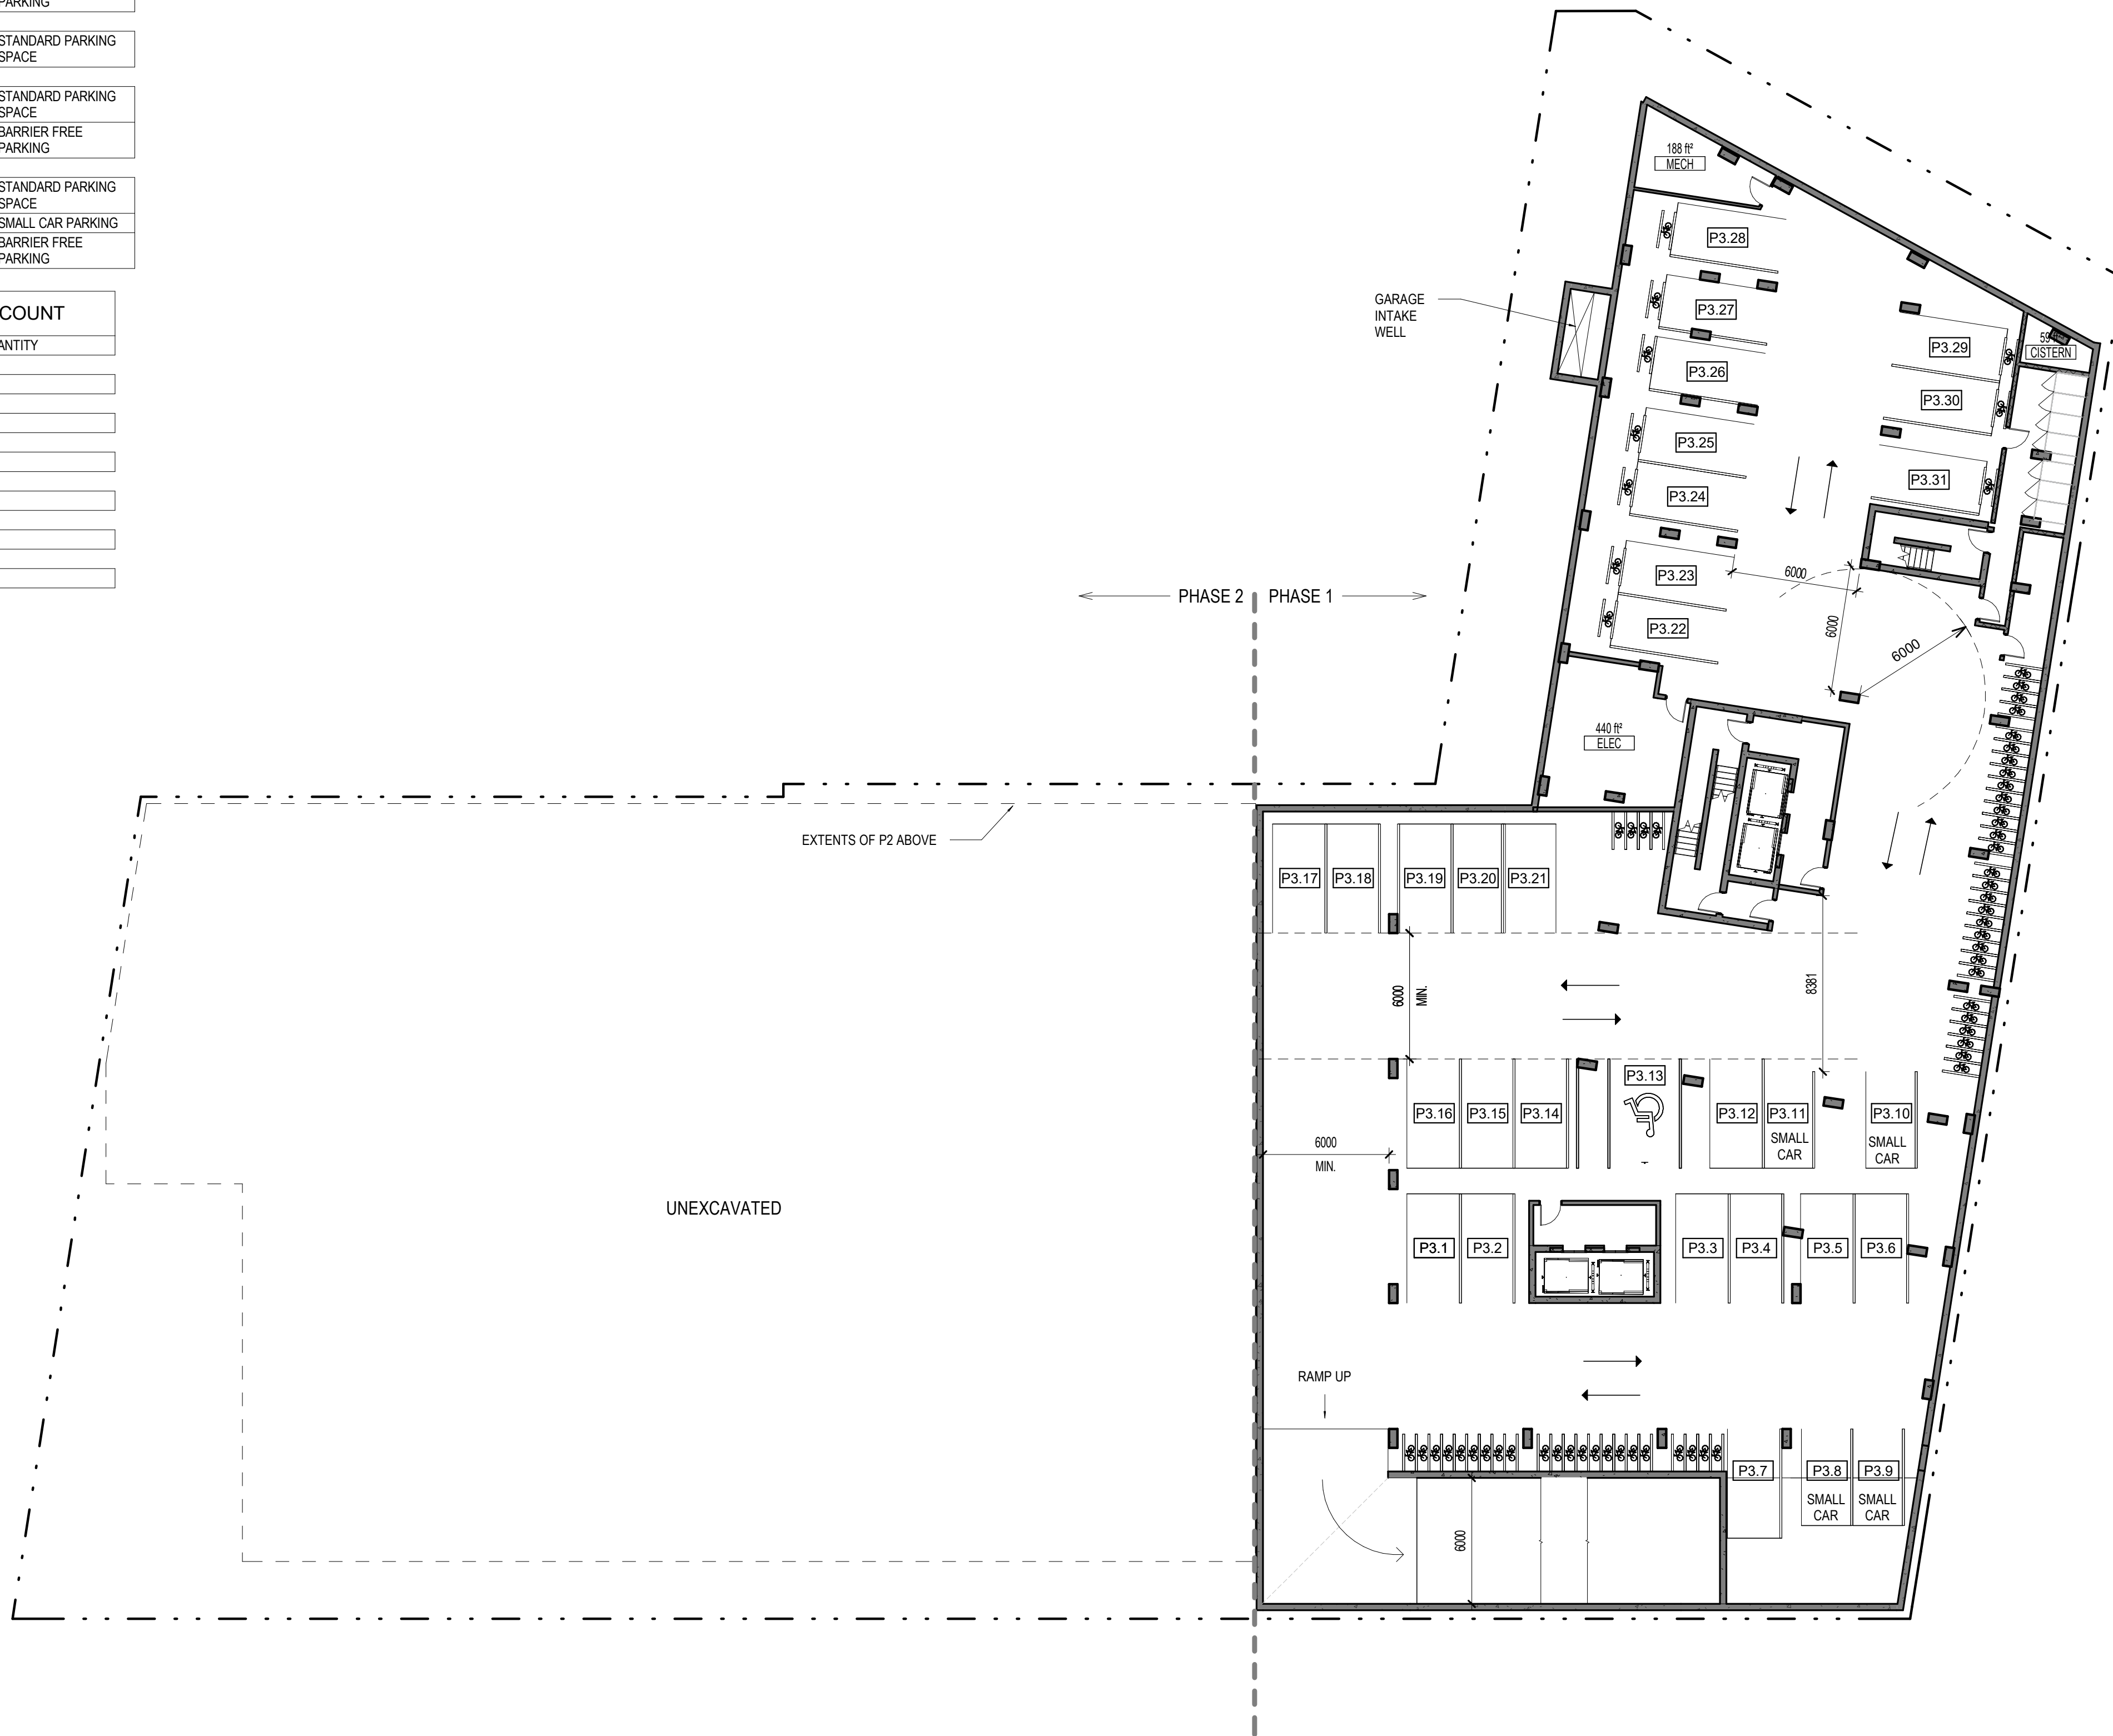

No.	Date	Émis pour / Object
1	2020/10/13	FOR COORDINATION
2	2020/10/14	FOR COORD
3	2020/12/07	CLIENT REVIEW
4	2020/12/09	FOR COORDINATION
5	2021/01/28	FOR COORD
6	2021/02/15	FOR COORD
7	2021/03/09	SITE PLAN CONTROL RESPONSE
8	2022/12/14	SITE PLAN CONTROL RESPONSE
9	2023/06/18	SITE PLAN CONTROL RESPONSE

Architecte / Architect  
(Paysagiste / Landscape)

**Gino J. Aiello landscape architect** www.GJALA.com  
gino@GJALA.com 517.822.1324  
110 Didsbury Road Unit #9 | Ottawa Ontario | K2T0C2

Ingenieur / Engineer  
(Chef / Chief)



Client / Client



Architecte / Architect

Collectif d'architectes  
3550, Saint-Armand O.  
Montréal QC H4C 1A9  
T. 514 861-5122




190 Somerset St W #206  
Ottawa ON K2P 0A4  
T. 613 856-4122  
www.figuri.ca

Droit d'auteur / Copyright

Ce dessin est sujet au droit d'auteur. Il ne peut être reproduit pour quelque intention ou usage que ce soit, si ce n'est être utilisé en conjonction avec l'apposition de la signature et de l'estampe originale.

This drawing is subject to copyright. It is not to be reproduced for any purpose or by any means, and may only be used if it bears an original stamp and signature.

Statut / Seal

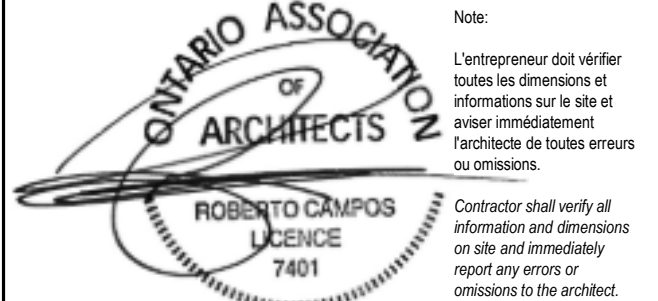

Projet / Project

**770 BRONSON**

770-774 Bronson Avenue & 557 Cambridge Street  
Ottawa, ON

Titre / Title  
**P3 PARKING PLAN**

Dessiné par / Drawn by  
RD, LK

No. projet / Project number  
2025

Vérifié par / Verified by  
MD, RC


No. dessin / Drawing number  
Revision / Revision

Echelle / Scale  
1 : 200

Date de création du dessin / Drawing creation date  
03/02/22

**A.118**

#18887

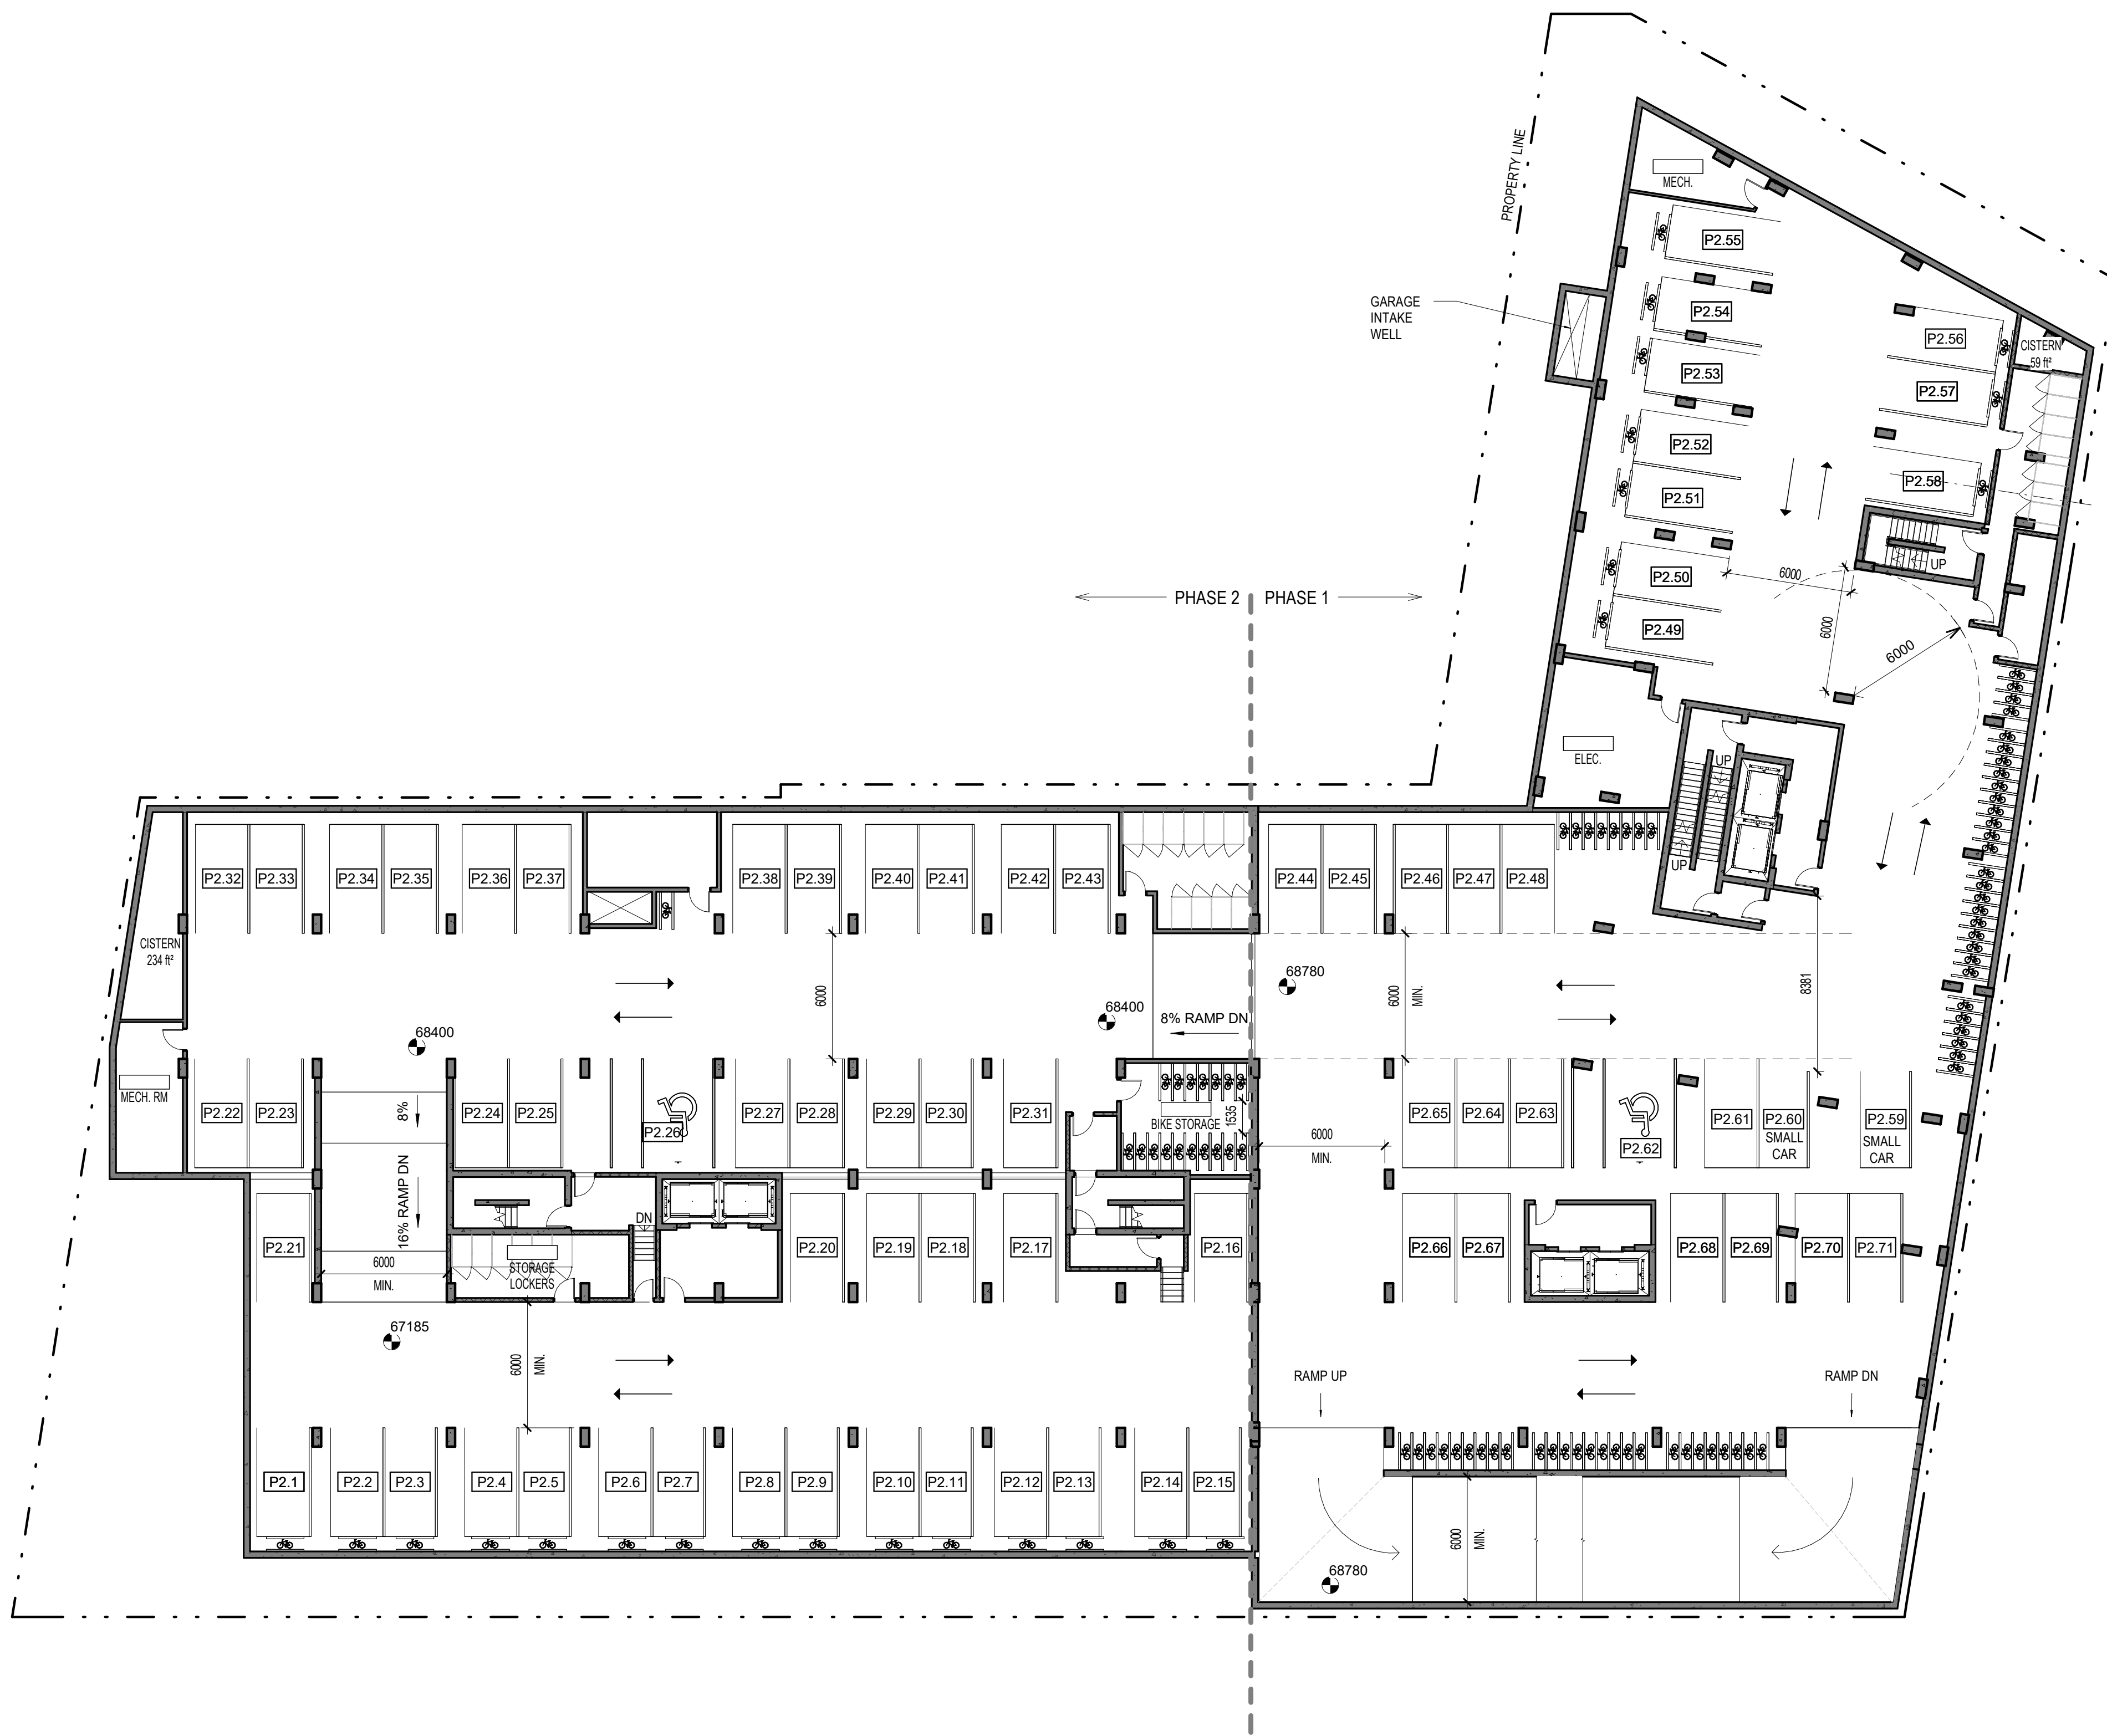

No.	Date	Émis pour / Object
1	2020/11/13	FOR COORDINATION
2	2020/11/14	FOR COORD
3	2020/12/07	CLIENT REVIEW
4	2020/12/19	FOR COORDINATION
5	2021/01/28	FOR COORD
6	2021/02/15	FOR COORD
7	2021/03/09	SITE PLAN CONTROL
8	2022/12/14	SITE PLAN CONTROL RESPONSE
9	2023/06/18	SITE PLAN CONTROL RESPONSE

Architecte / Architect  
(Paysagiste / Landscape)

**Gino J. Aiello landscape architect** [www.GJALA.com](http://www.GJALA.com)  
gino@GJALA.com 517.552.1324  
110 Didsbury Road Unit #9 | Ottawa Ontario | K2T0C2

Ingenieur / Engineer  
(Chef / Chief)



Client / Client



Architecte / Architect

**figuri**  
Collectif d'architectes

**fig 1**  
3550, Saint-Armand O,  
Montréal QC H4C 1A9  
T. 514 861-5122


**fig 2**  
190 Somerset St W #206  
Ottawa ON K2P 0A4  
T. 613 695-4122  
[www.figuri.ca](http://www.figuri.ca)

Droit d'auteur / Copyright

Ce dessin est sujet au droit d'auteur. Il ne peut être reproduit pour quelques intentions ou usages que ce soit, si ce n'est être utilisé en conjonction avec l'apposition de la signature et de l'estampille originale.

This drawing is subject to copyright. It is not to be reproduced for any purpose or by any means, and may only be used if it bears an original stamp and signature.

Statut / Seal

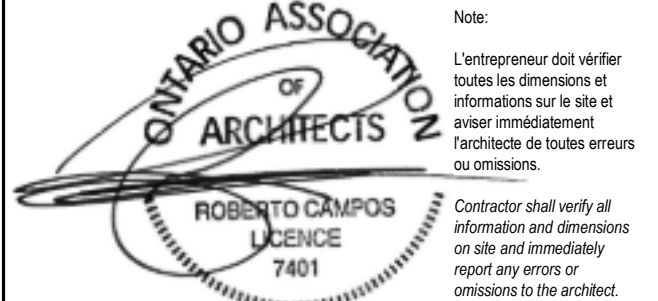

Projet / Project

**770 BRONSON**

770-774 Bronson Avenue & 557 Cambridge Street  
Ottawa, ON

Titre / Title  
**P2 PARKING PLAN**

Dessiné par / Drawn by  
RD, LK

No. projet / Project number  
2025

Vérifié par / Verified by  
MD, RC

No. dessin / Drawing number  
2025

Révision / Revision  
9

Echelle / Scale  
1 : 200

Date de création du dessin /  
Drawing creation date  
03/02/22

**A.119**

#18887

No.	Date	Événement / Object
1	2020/11/13	FOR COORDINATION
2	2020/11/14	FOR COORD
3	2020/12/07	CLIENT REVIEW
4	2020/12/19	FOR COORDINATION
5	2021/01/26	FOR COORD
6	2021/02/15	FOR COORD
7	2021/03/09	SITE PLAN CONTROL
8	2022/12/14	SITE PLAN CONTROL RESPONSE
9	2023/06/18	SITE PLAN CONTROL RESPONSE

Architecte / Architect  
(Paysagiste / Landscape)

**Gino J. Aiello landscape architect** www.GJALA.com  
110 Didsbury Road Unit #9 | Ottawa Ontario | K2T0C2

Ingenieur / Engineer  
(Civil / Civ)



Client / Client



Architecte / Architect

3550, Saint-Armand O.  
Montreal QC H4C 1A9  
T. 514 861-5122




190 Somerset St W #206  
Ottawa ON K2P 0A4  
T. 613 695-4122

Droit d'auteur / Copyright

Ce dessin est sujet au droit d'auteur. Il ne peut être reproduit pour quelque intention ou usage que ce soit, à moins qu'il ne soit utilisé en conjonction avec l'apposition de la signature et de l'estampille originale.

This drawing is subject to copyright. It is not to be reproduced for any purpose or by any means, and may only be used if it bears an original stamp and signature.

Statut / Seal

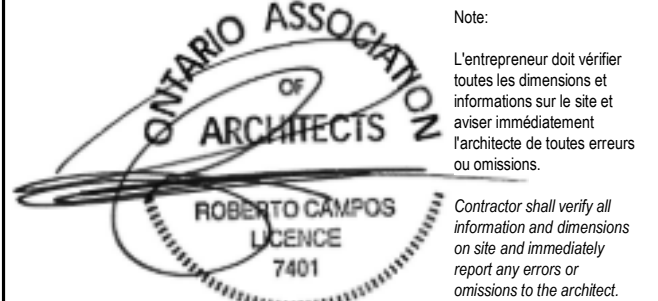

Projet / Project

**770 BRONSON**

770-774 Bronson Avenue & 557 Cambridge Street  
Ottawa, ON

Titre / Title  
**P1 PARKING**

Dessiné par / Drawn by  
RD, LK

No. projet / Project number  
2025


Vérifié par / Verified by  
MD, RC

No. dessin / Drawing number  
9


Echelle / Scale  
1 : 200

Date de création du dessin / Drawing creation date  
03/02/22

**A.120**

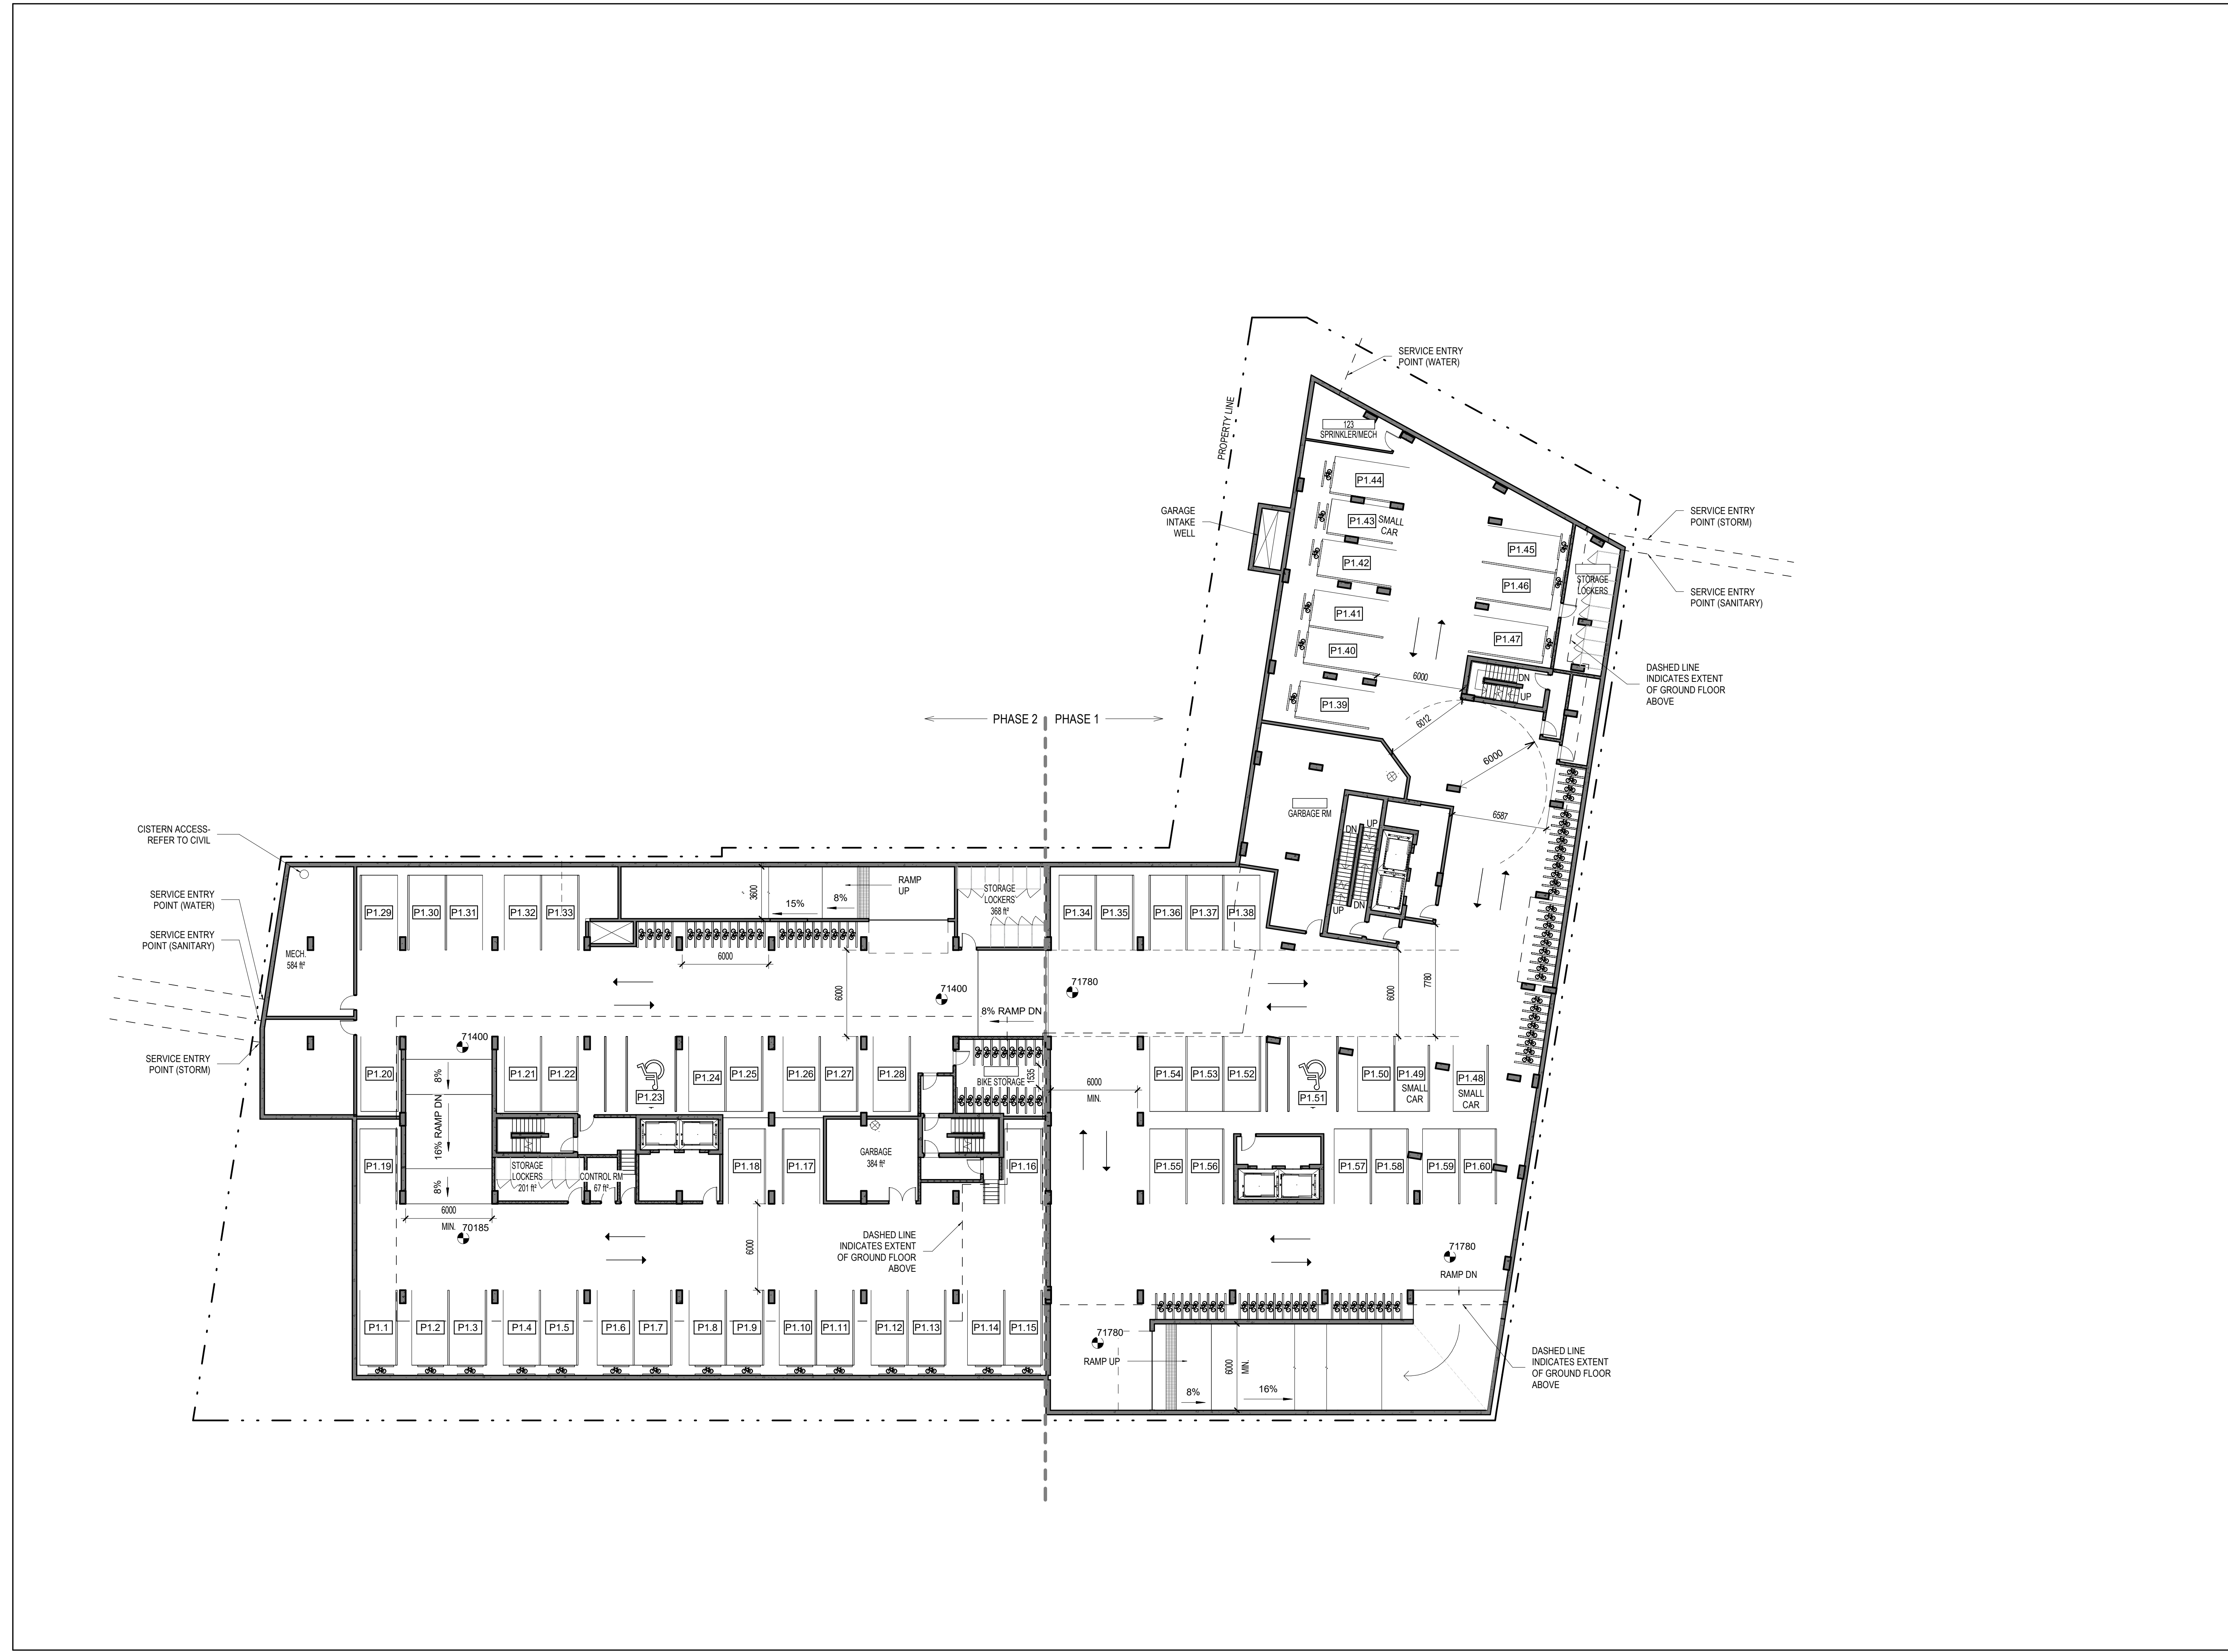

D07-12-21-0108

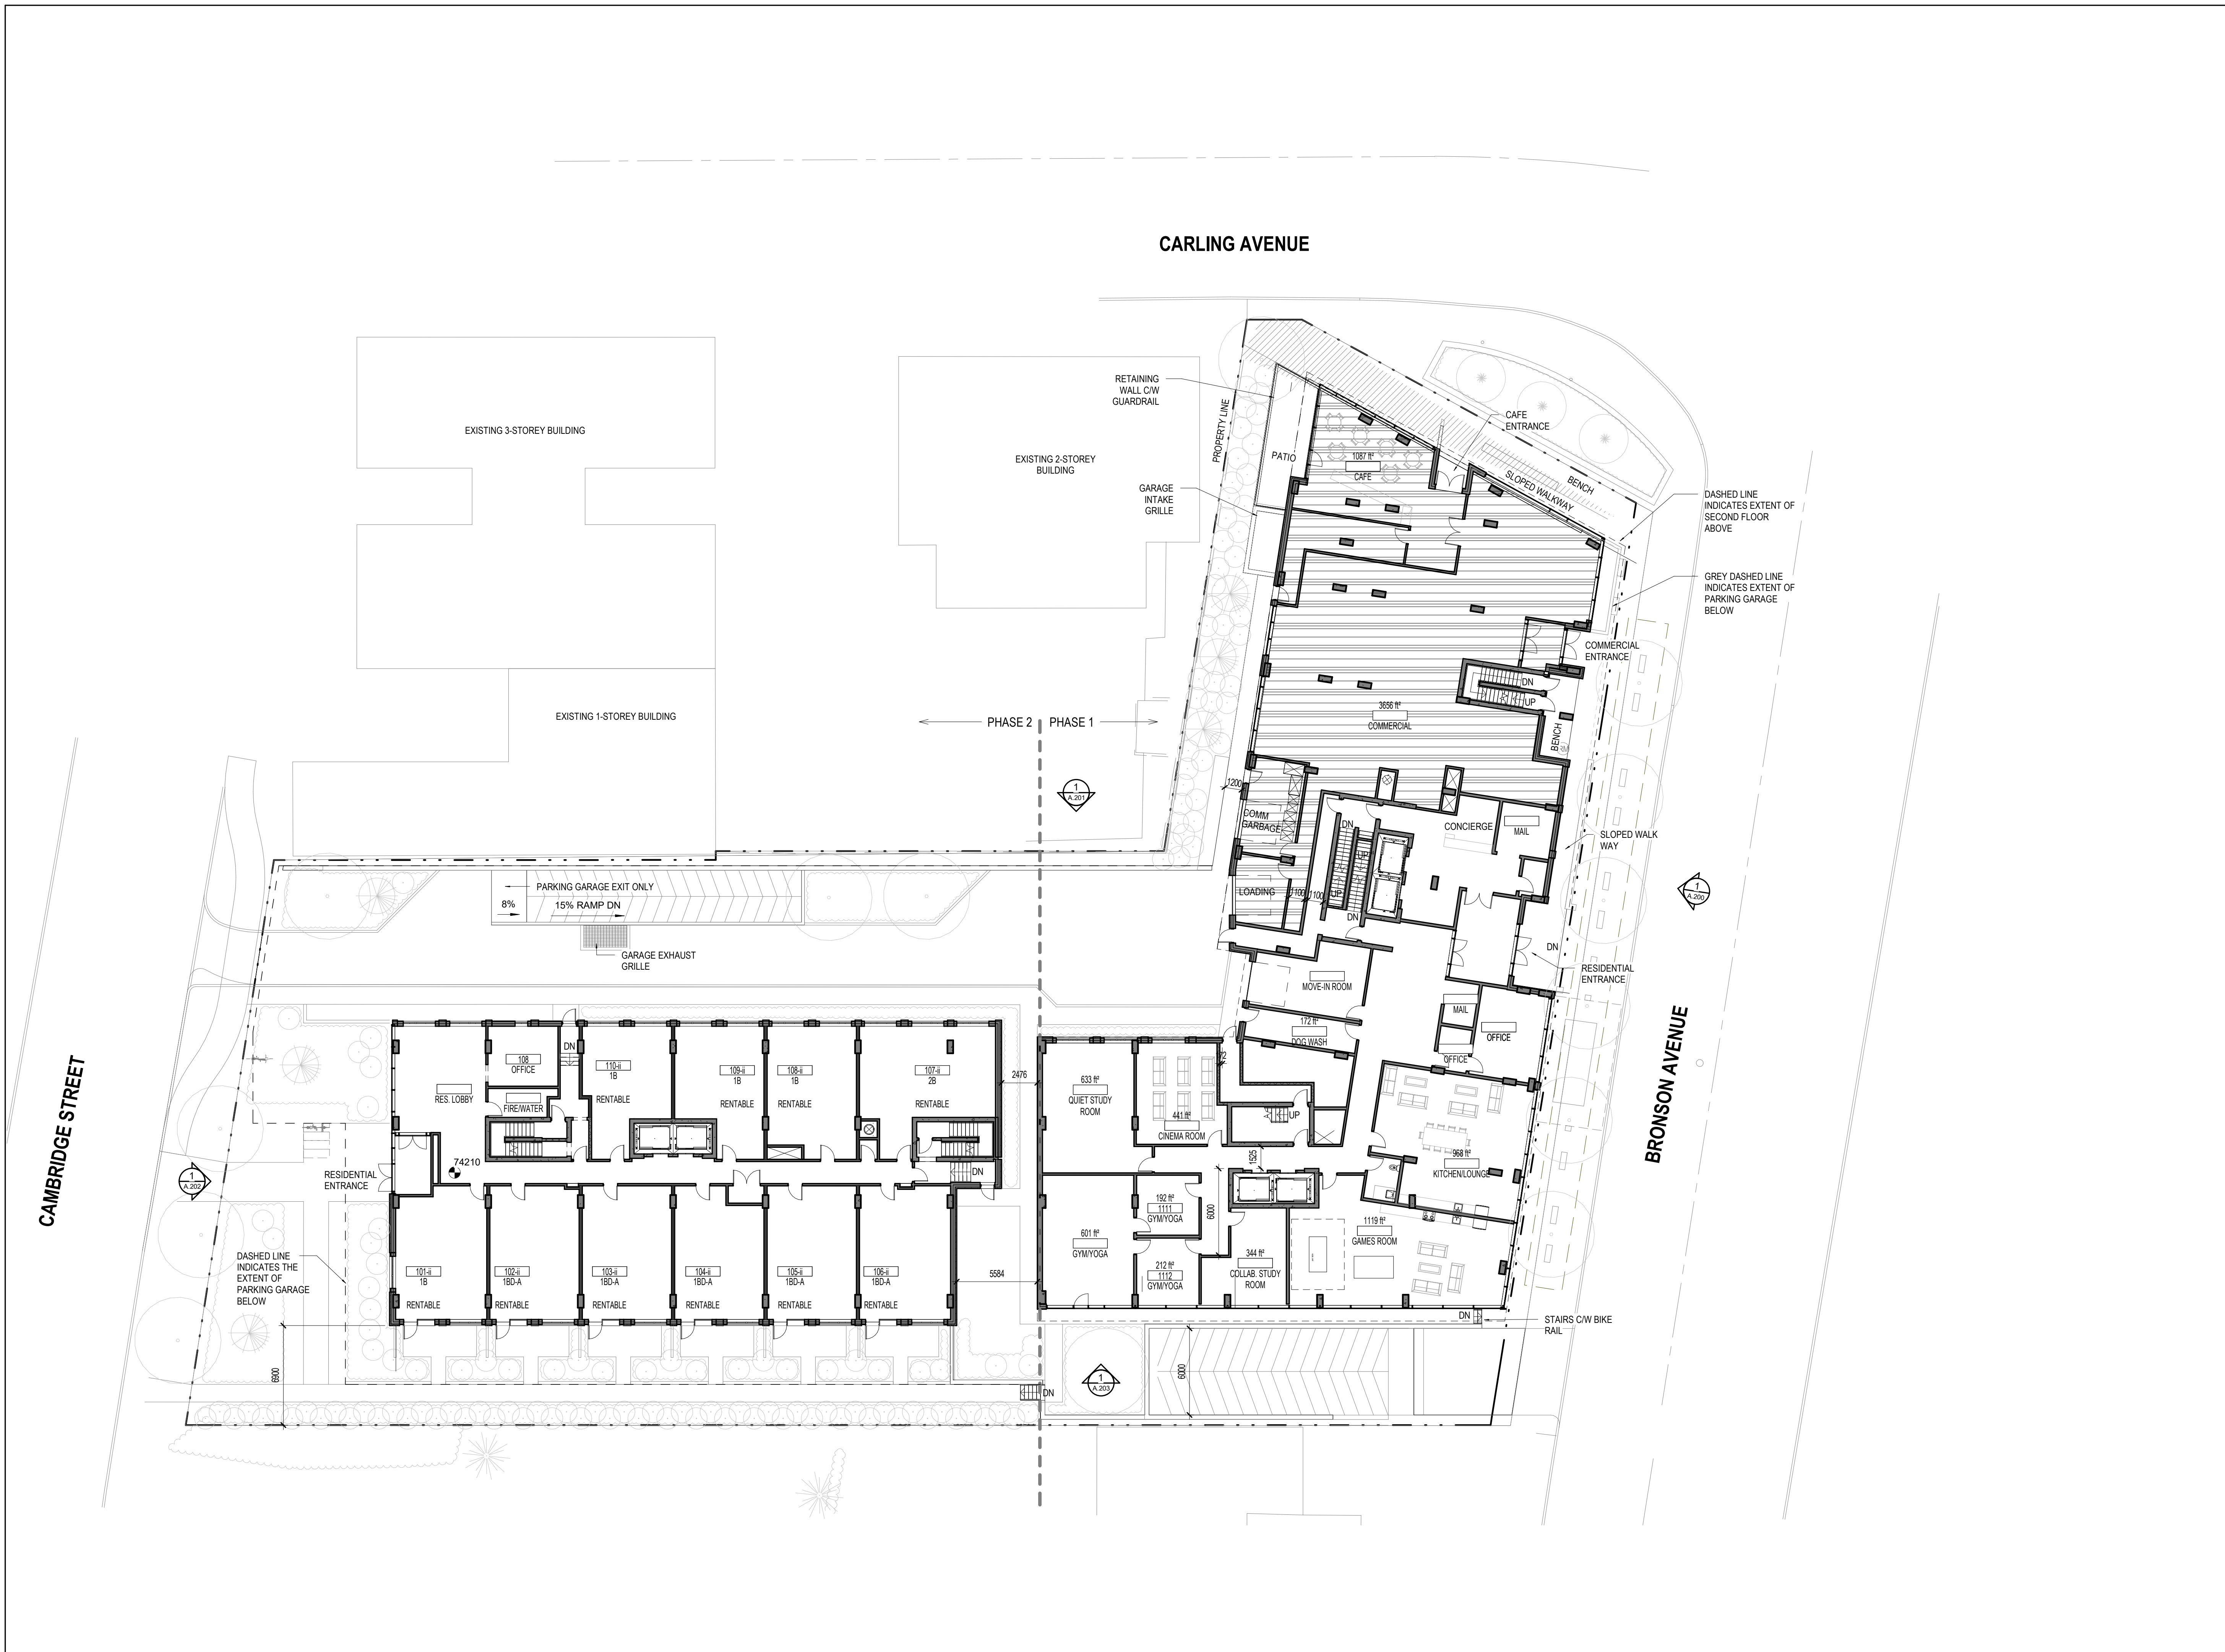

No.	Date	Émis pour / Object
1	2020/10/13	FOR COORDINATION
2	2020/11/04	FOR COORD
3	2020/12/07	CLIENT REVIEW
4	2020/12/19	FOR COORDINATION
5	2021/01/26	FOR COORD
6	2021/02/15	FOR COORD
7	2021/03/09	SITE PLAN CONTROL
8	2021/12/14	SITE PLAN CONTROL RESPONSE
9	2023/06/16	SITE PLAN CONTROL RESPONSE

Architecte / Architect  
(Paysagiste / Landscape)

**Gino J. Aiello landscape architect** www.GJALA.com  
gino@GJALA.com | 517.822.1324  
110 Didsbury Road Unit #9 | Ottawa Ontario | K2T0C2

Ingenieur / Engineer  
(Chef / Chief)



Client / Client



Architecte / Architect

**figuri**  
3550, Saint-Ambrose O.  
Montreal QC H4C 1A9  
T. 514 861-9122  
190 Somerset St W #206  
Ottawa ON K2P 0A4  
T. 613 695-4122  
www.figuri.ca

Droit d'auteur / Copyright

Ce dessin est sujet au droit d'auteur. Il ne peut être reproduit pour quelque intention ou usage que ce soit, à moins qu'il ne soit autorisé par écrit par l'architecte ou le titulaire des droits d'auteur.

Notes

L'entrepreneur doit vérifier toutes les dimensions et informations sur le site et agir immédiatement l'architecte de toutes erreurs ou omissions.  
Contractor shall verify all information and dimensions on site and immediately report any errors or omissions to the architect.

Project / Project

**770 BRONSON**  
770-774 Bronson Avenue & 557 Cambridge Street  
Ottawa, ON  
Title / Titre  
**GROUND FLOOR PLAN**

Drawn by / Dessiné par RD, LK	No. project / Project number 2025
Verified by / Vérifié par MD, RC	No. design / Drawing number Revision / Révision
Scale / Echelle 1 : 200	9

Date de création du dessin / Drawing creation date  
03/02/22

**A.121**

#18887

No.	Date	Événement / Object
1	2020/10/13	FOR COORDINATION
2	2020/11/04	FOR COORD
3	2020/12/07	CLIENT REVIEW
4	2021/01/29	FOR COORDINATION
5	2021/05/28	FOR COORD
6	2021/02/15	FOR COORD
7	2021/03/09	SITE PLAN CONTROL
8	2022/12/14	SITE PLAN CONTROL RESPONSE
9	2023/06/16	SITE PLAN CONTROL RESPONSE

Architecte / Architect  
(Paysagiste / Landscape)

**Gino J. Aiello landscape architect** www.GJALA.com  
gino@GJALA.com | 517-822-1324  
110 Didsbury Road Unit #9 | Ottawa Ontario | K2T0C2

Ingenieur / Engineer  
(Chef / Chief)



Client / Client



Architecte / Architect

3550, Saint-Ambrose O,  
Montréal QC H4C 1A9  
T. 514 861-9122




190 Somerset St W #206  
Ottawa ON K2P 0A4  
T. 613 856-4122  
www.figuri.ca

Droit d'auteur / Copyright

Ce dessin est sujet au droit d'auteur. Il ne peut être reproduit pour quelque intention ou usage que ce soit, à moins qu'il ne soit autorisé par écrit par l'architecte ou le titulaire des droits d'auteur.

This drawing is subject to copyright. It is not to be reproduced for any purpose or by any means, and may only be used if it bears an original stamp and signature.

Statut / Seal

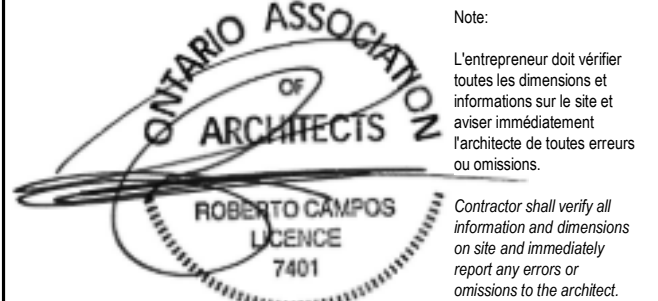

Projet / Project

**770 BRONSON**

770-774 Bronson Avenue & 557 Cambridge Street  
Ottawa, ON

Titre / Title

**FLOOR PLAN - LEVEL 2-4**

Dessiné par / Drawn by

RD, LK

No. projet / Project number

2025

Vérifié par / Verified by

MD, RC

No. dessin / Drawing number

9

Echelle / Scale


1 : 200

Date de création du dessin / Drawing creation date

03/02/22

**A.122**

#18887

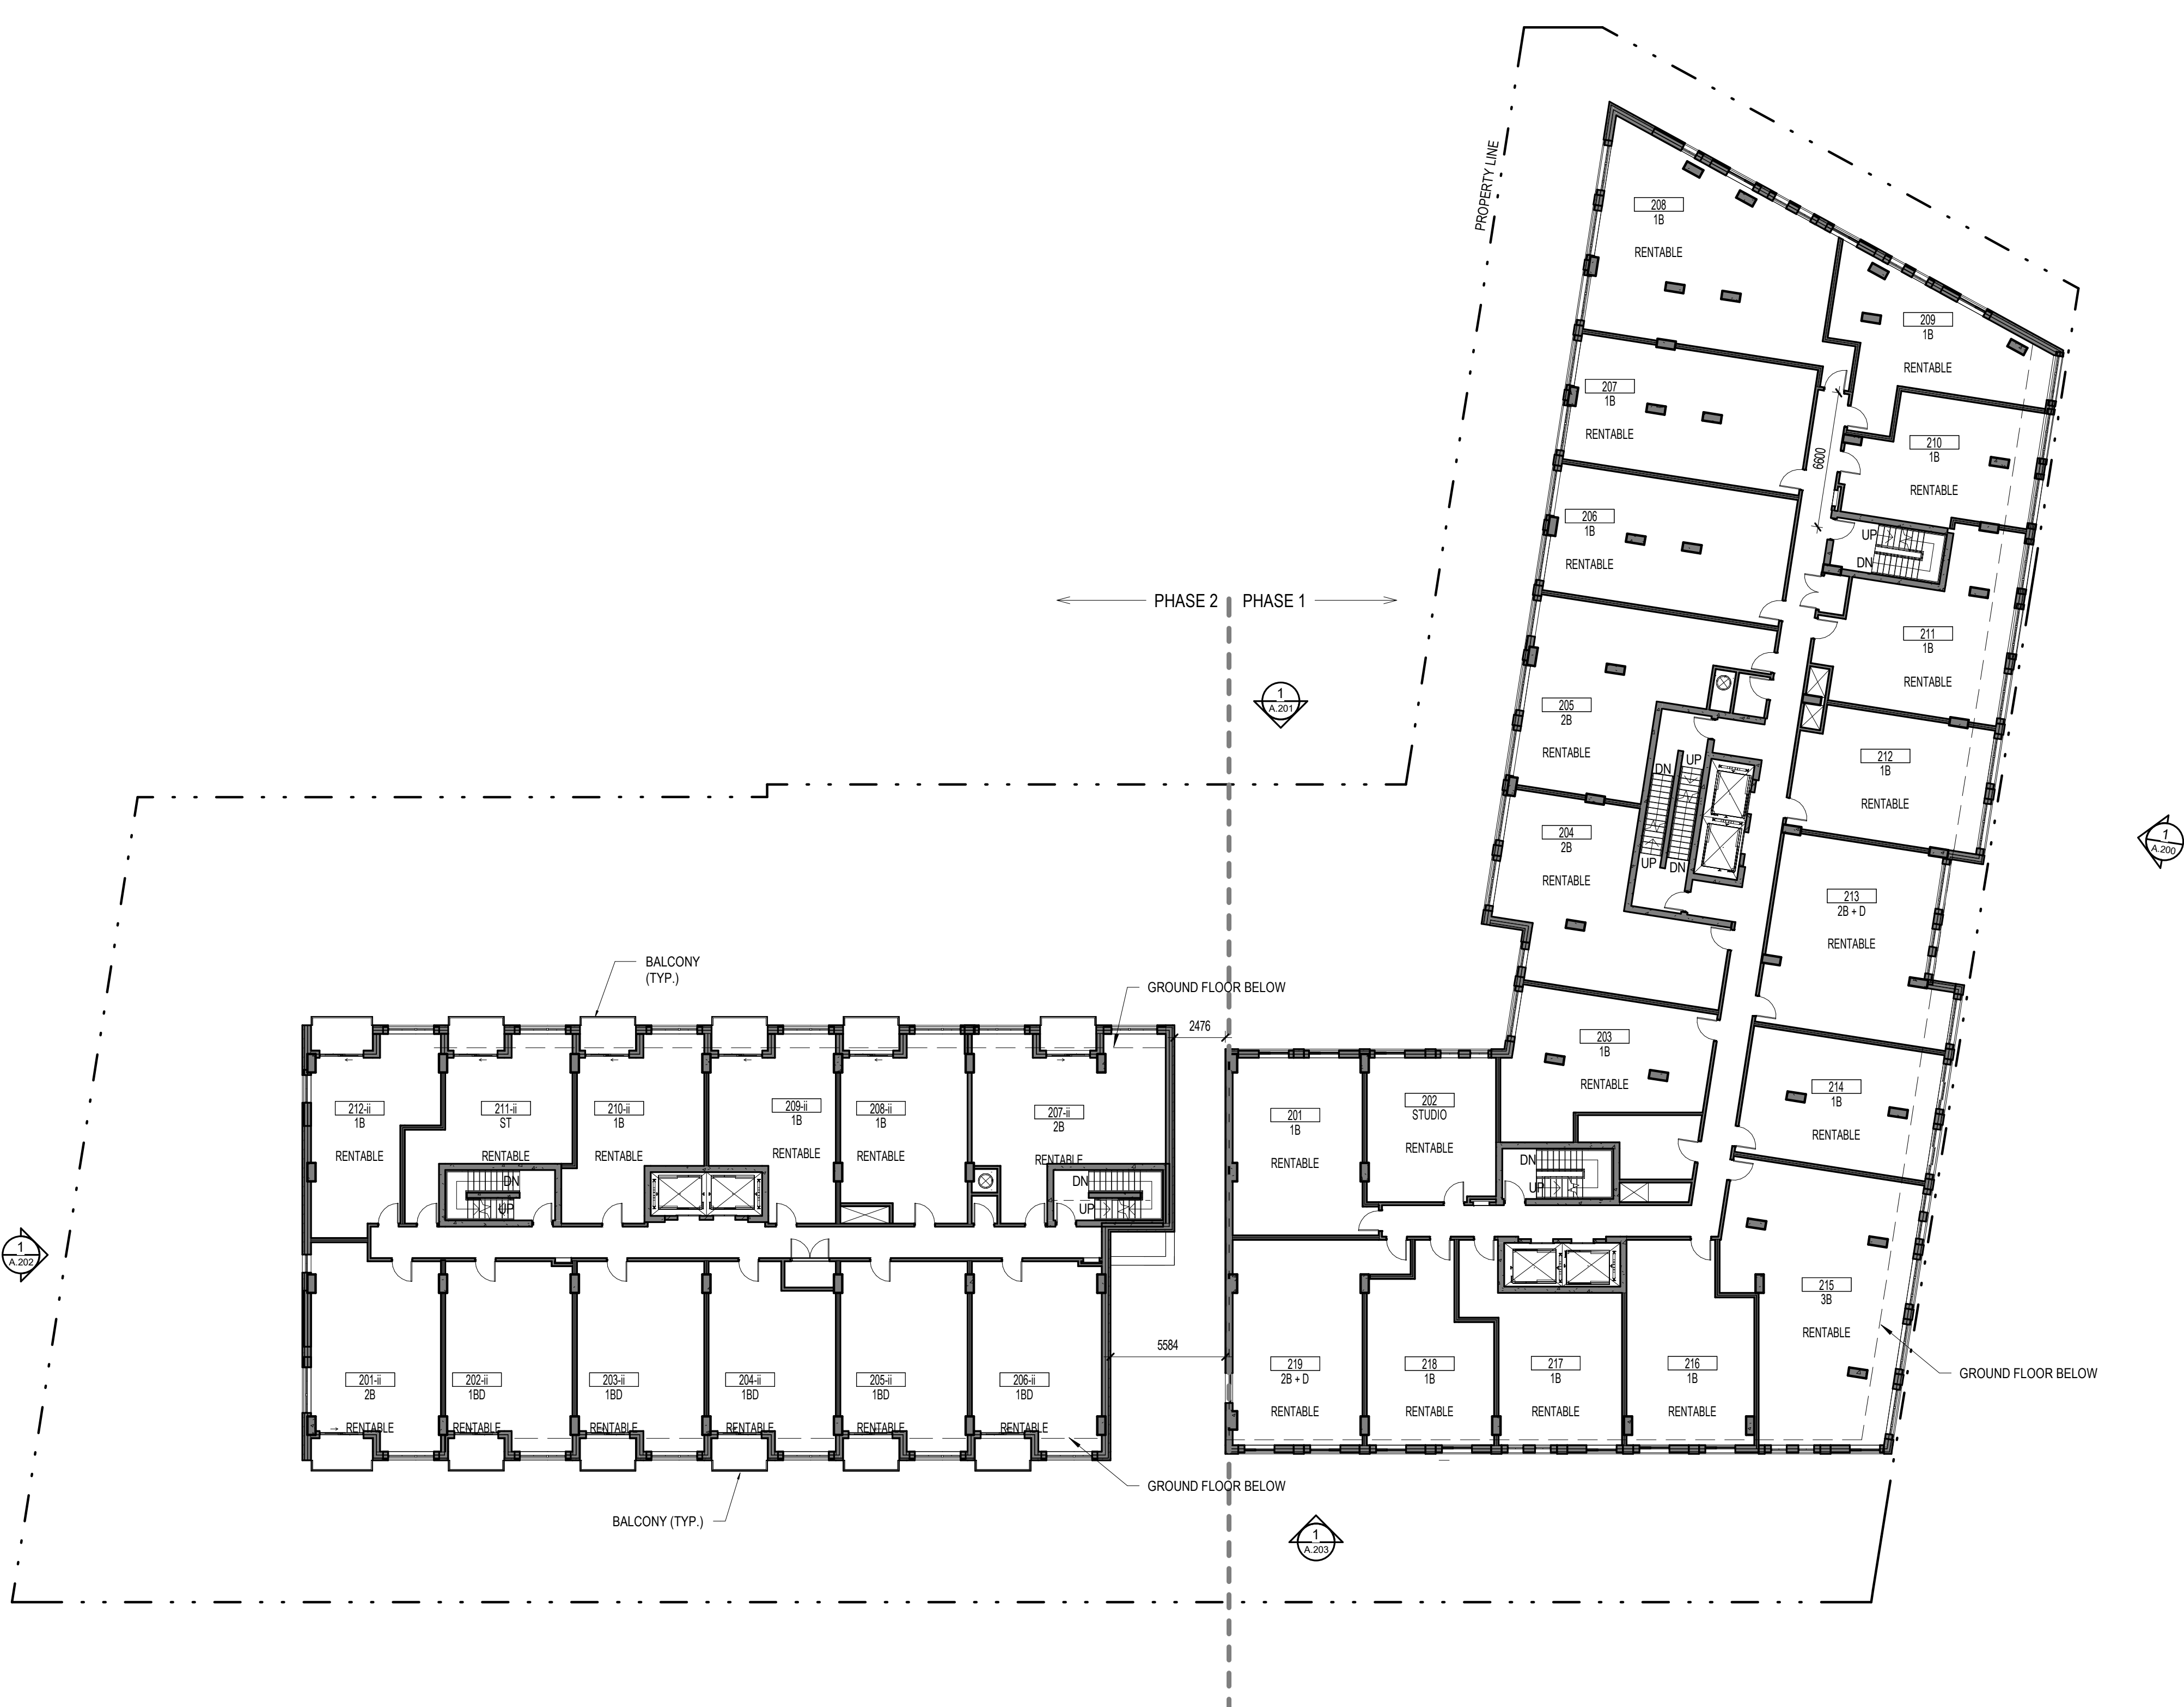

No.	Date	Événement / Objectif
1	2020/11/13	FOR COORDINATION
2	2020/11/14	FOR COORD
3	2020/12/07	CLIENT REVIEW
4	2020/12/19	FOR COORDINATION
5	2021/01/28	FOR COORD
6	2021/02/15	FOR COORD
7	2021/03/09	SITE PLAN CONTROL
8	2022/12/14	SITE PLAN CONTROL RESPONSE
9	2023/06/18	SITE PLAN CONTROL RESPONSE

Architecte / Architect  
(Paysagiste / Landscape)

**Gino J. Aiello landscape architect** [www.GJALA.com](http://www.GJALA.com)  
gino@GJALA.com 5171 822 1324  
110 Didsbury Road Unit #9 | Ottawa Ontario | K2T0C2

Ingenieur / Engineer  
(Chef / Chief)



Client / Client



Architecte / Architect

**figuri**  
3550, Saint-Ambrose O,  
Montreal QC H4C 1A9  
T. 514 861-5122


**fig 2**  
190 Somerset St W #206  
Ottawa ON K2P 0A4  
T. 613 696-4122  
[www.figuri.ca](http://www.figuri.ca)

Droit d'auteur / Copyright

Ce dessin est sujet au droit d'auteur. Il ne peut être reproduit pour quelques intentions ou usages que ce soit, il ne peut être utilisé en conjonction avec l'apposition de la signature et de l'estampille originale.

This drawing is subject to copyright. It is not to be reproduced for any purpose or by any means, and may only be used if it bears an original stamp and signature.

Statut / Seal

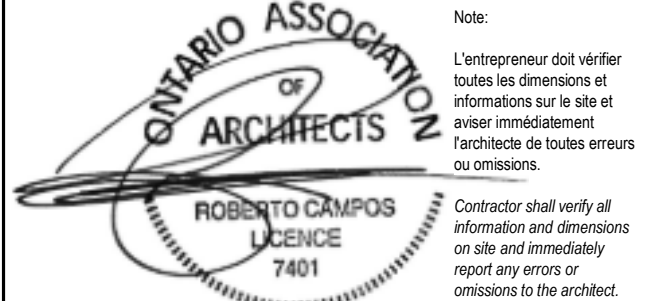

Projet / Project

**770 BRONSON**

770-774 Bronson Avenue & 557 Cambridge Street  
Ottawa, ON

Titre / Title

**FLOOR PLAN - LEVEL 5-7**

Dessiné par / Drawn by

RD, LK

No. projet / Project number

2025

Vérifié par / Verified by

MD, RC

No. dessin / Drawing number

9


Echelle / Scale

1 : 200


Date de création du dessin / Drawing creation date

03/02/22

**A.125**

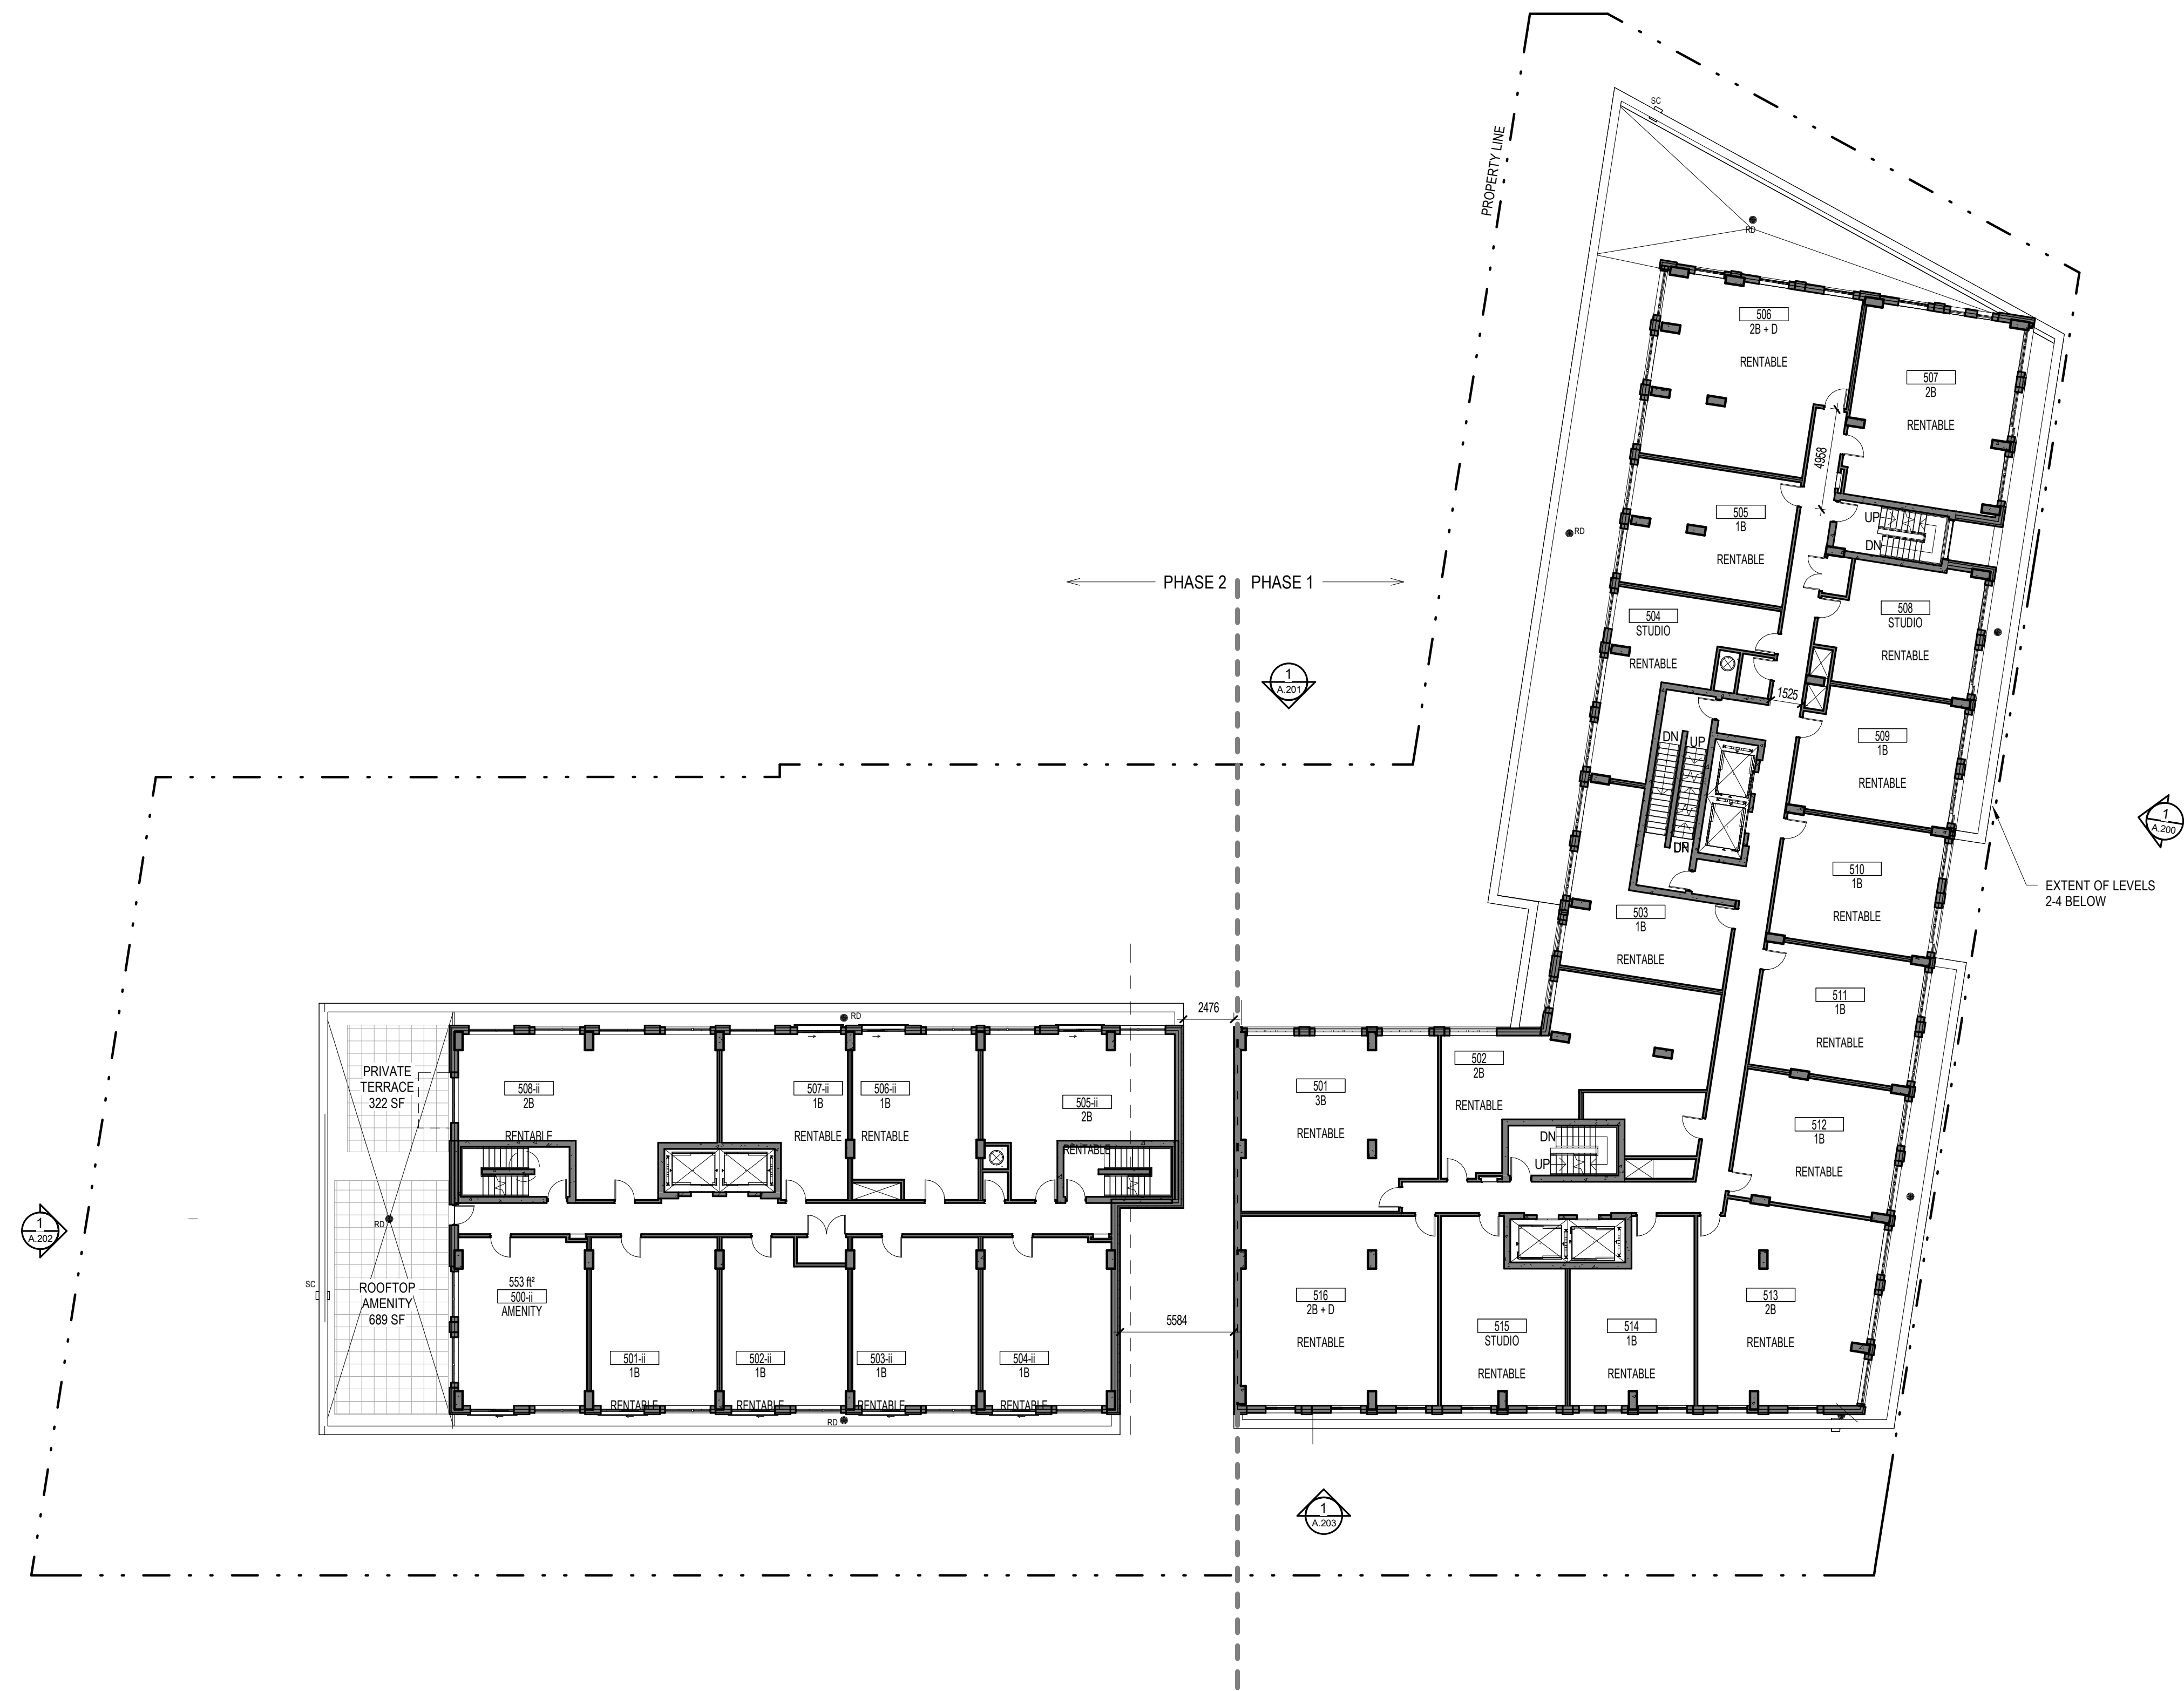

#18887

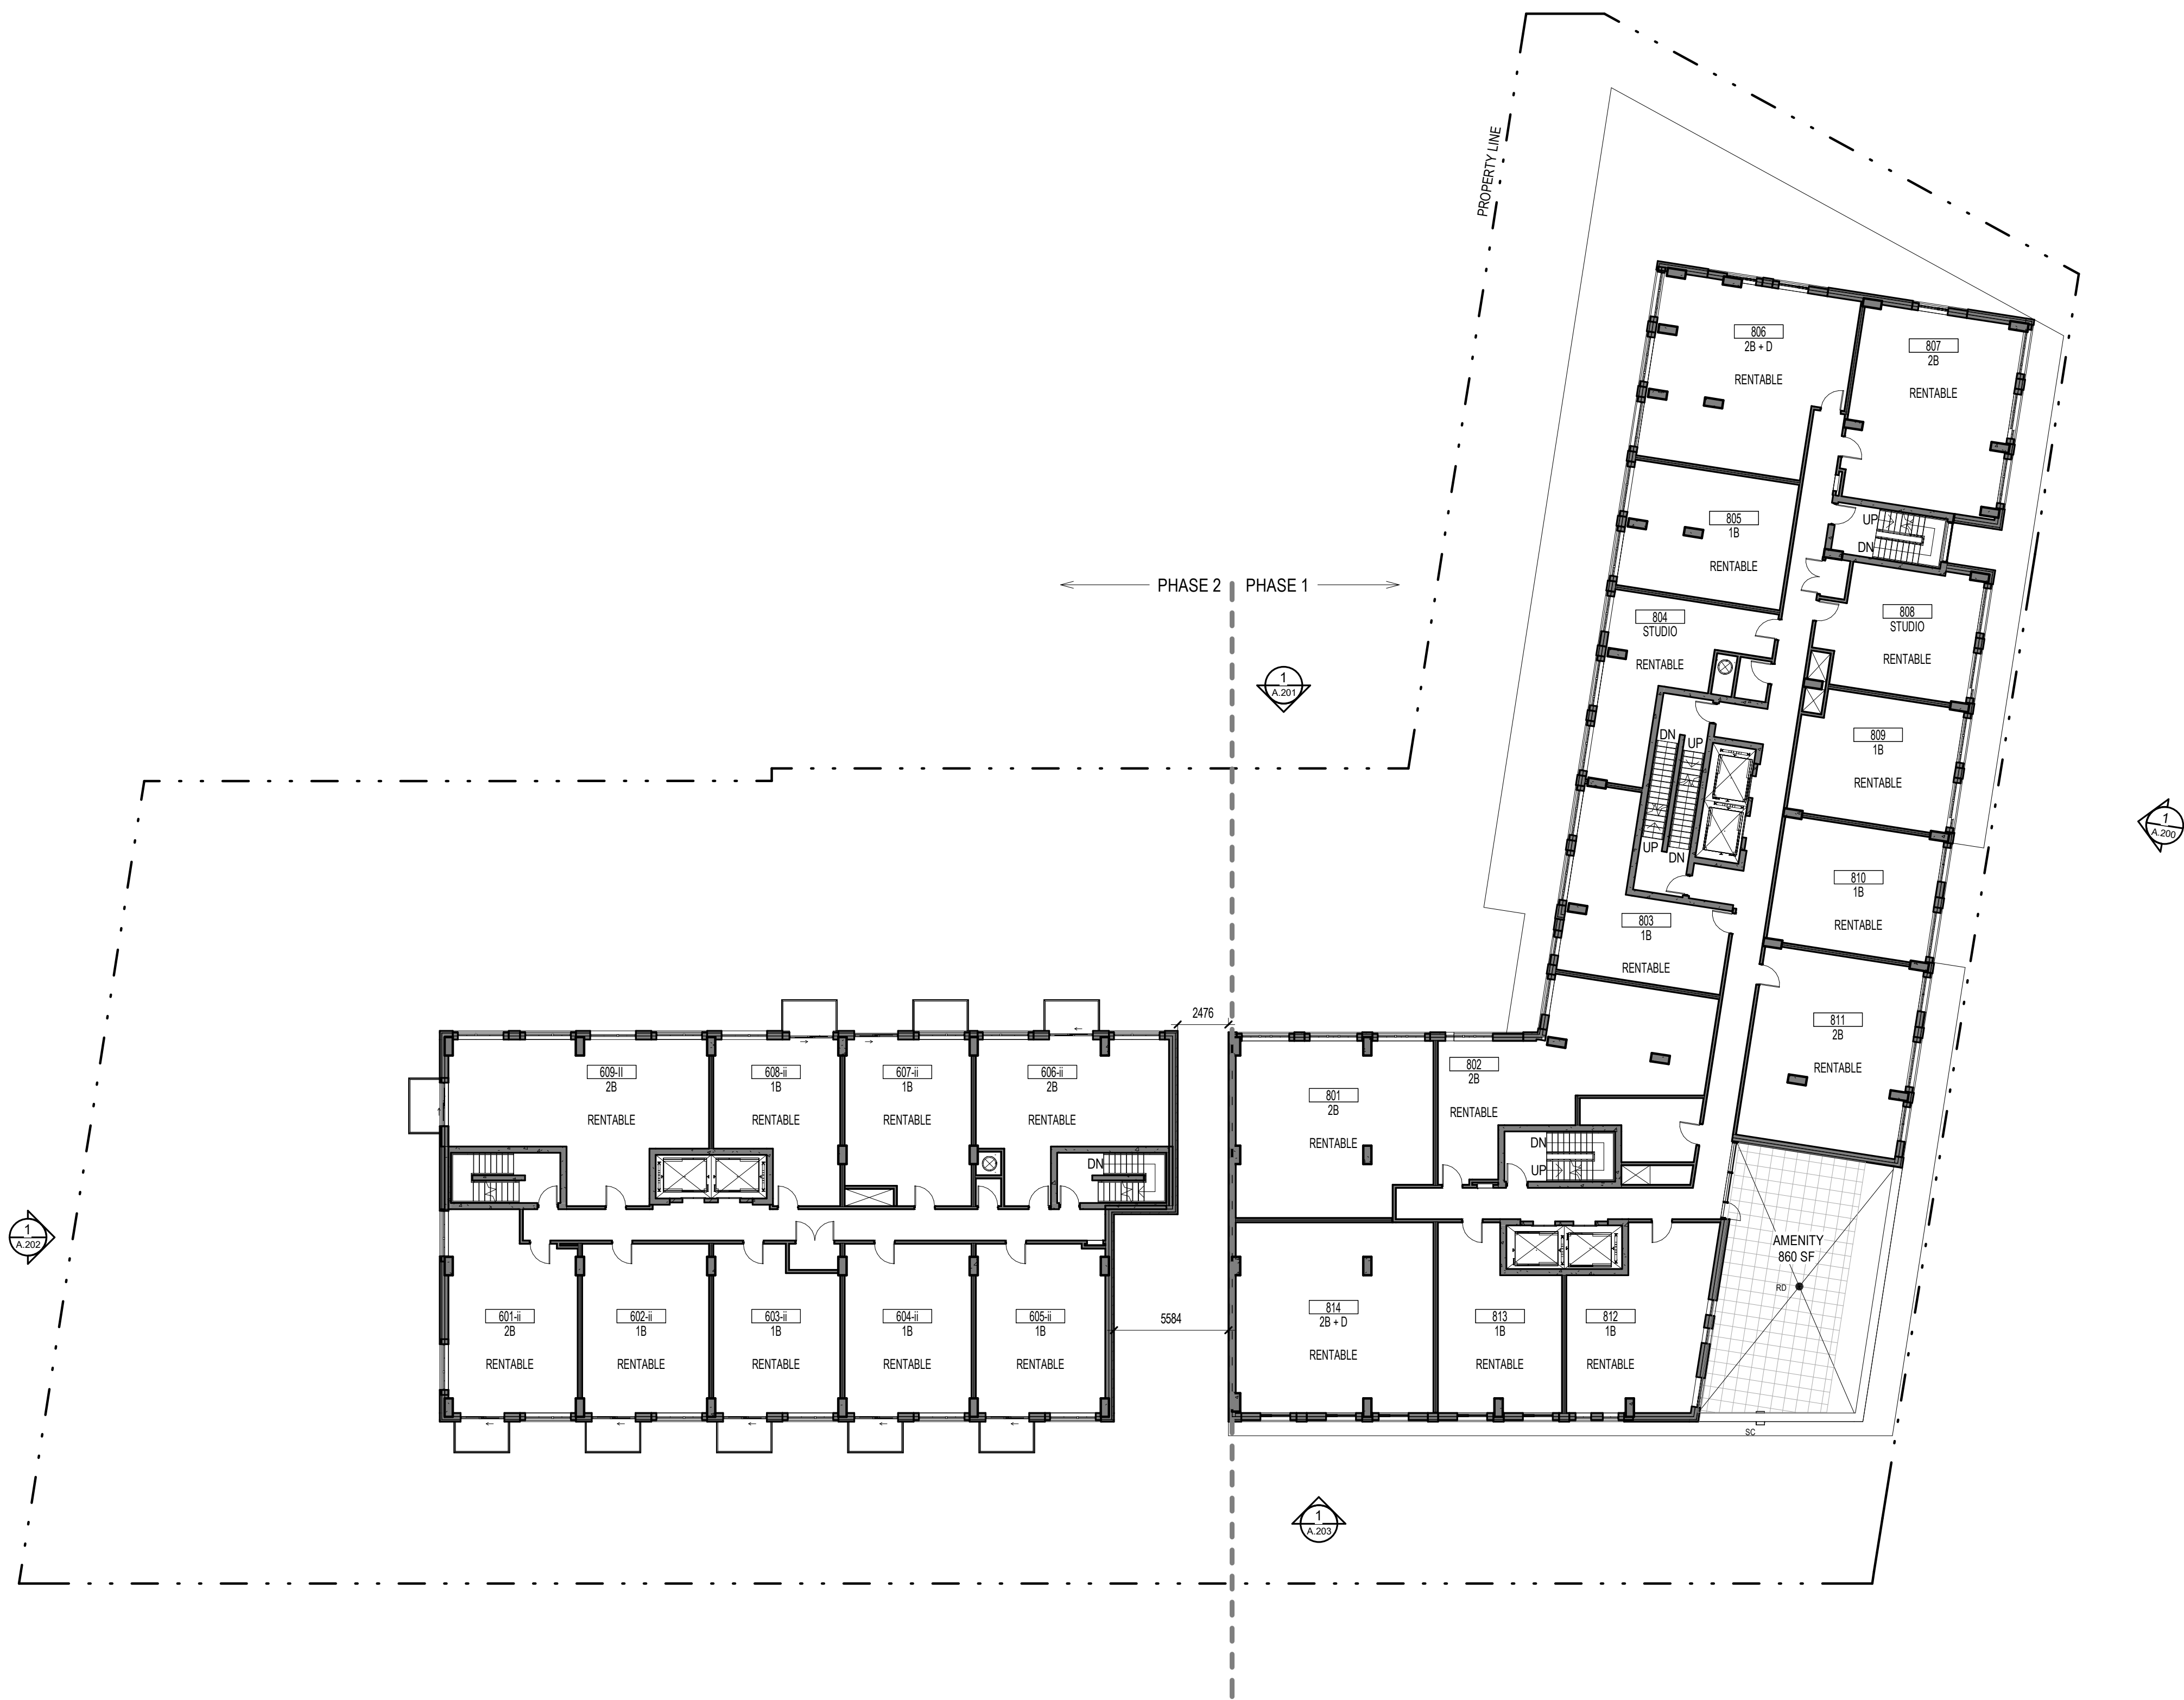

No.	Date	Émis pour / Object
2	2022/11/14	SITE PLAN CONTROL RESPONSE
3	2023/06/16	SITE PLAN CONTROL RESPONSE

Architecte / Architect  
(Paysagiste / Landscape)

**Gino J. Aiello landscape architect** www.GJALA.com  
gino@GJALA.com (517) 822-1324  
110 Didsbury Road Unit #9 | Ottawa Ontario | K2T0C2

Ingenieur / Engineer  
(Chef / Chief)



Client / Client



Architecte / Architect

**figuri**  
3550, Saint-Antoine O.  
Montréal QC H4C 1A9  
T. 514 861-9122

190 Somerset St W #206  
Ottawa ON K2P 0A4  
T. 613 696-4122  
www.figuri.ca

Droit d'auteur / Copyright

Ce dessin est sujet au droit d'auteur. Il ne peut être reproduit pour quelque intention ou usage que ce soit, à moins qu'il ne soit précédé d'un engagement avec l'apposition de la signature et de l'estampe originale.  
This drawing is subject to copyright. It is not to be reproduced for any purpose or by any means, and may only be used if it bears an original stamp and signature.

Notes

L'entrepreneur doit vérifier toutes les dimensions et informations sur le site et agir immédiatement l'architecte de toutes erreurs ou omissions.  
Contractor shall verify all information and dimensions on site and immediately report any errors or omissions to the architect.

Projet / Project

**770 BRANSON**

770-774 Bronson Avenue & 557 Cambridge Street  
Ottawa, ON

Titre / Title  
**FLOOR PLAN - LEVEL 8-9**

Dessiné par / Drawn by  
RD, LK

No. projet / Project number  
2025

Vérifié par / Verified by  
MD, RC


No. dessin / Drawing number  
9

Echelle / Scale  
1 : 200

Date de création du dessin / Drawing creation date  
03/02/22

**A.128**

#18887

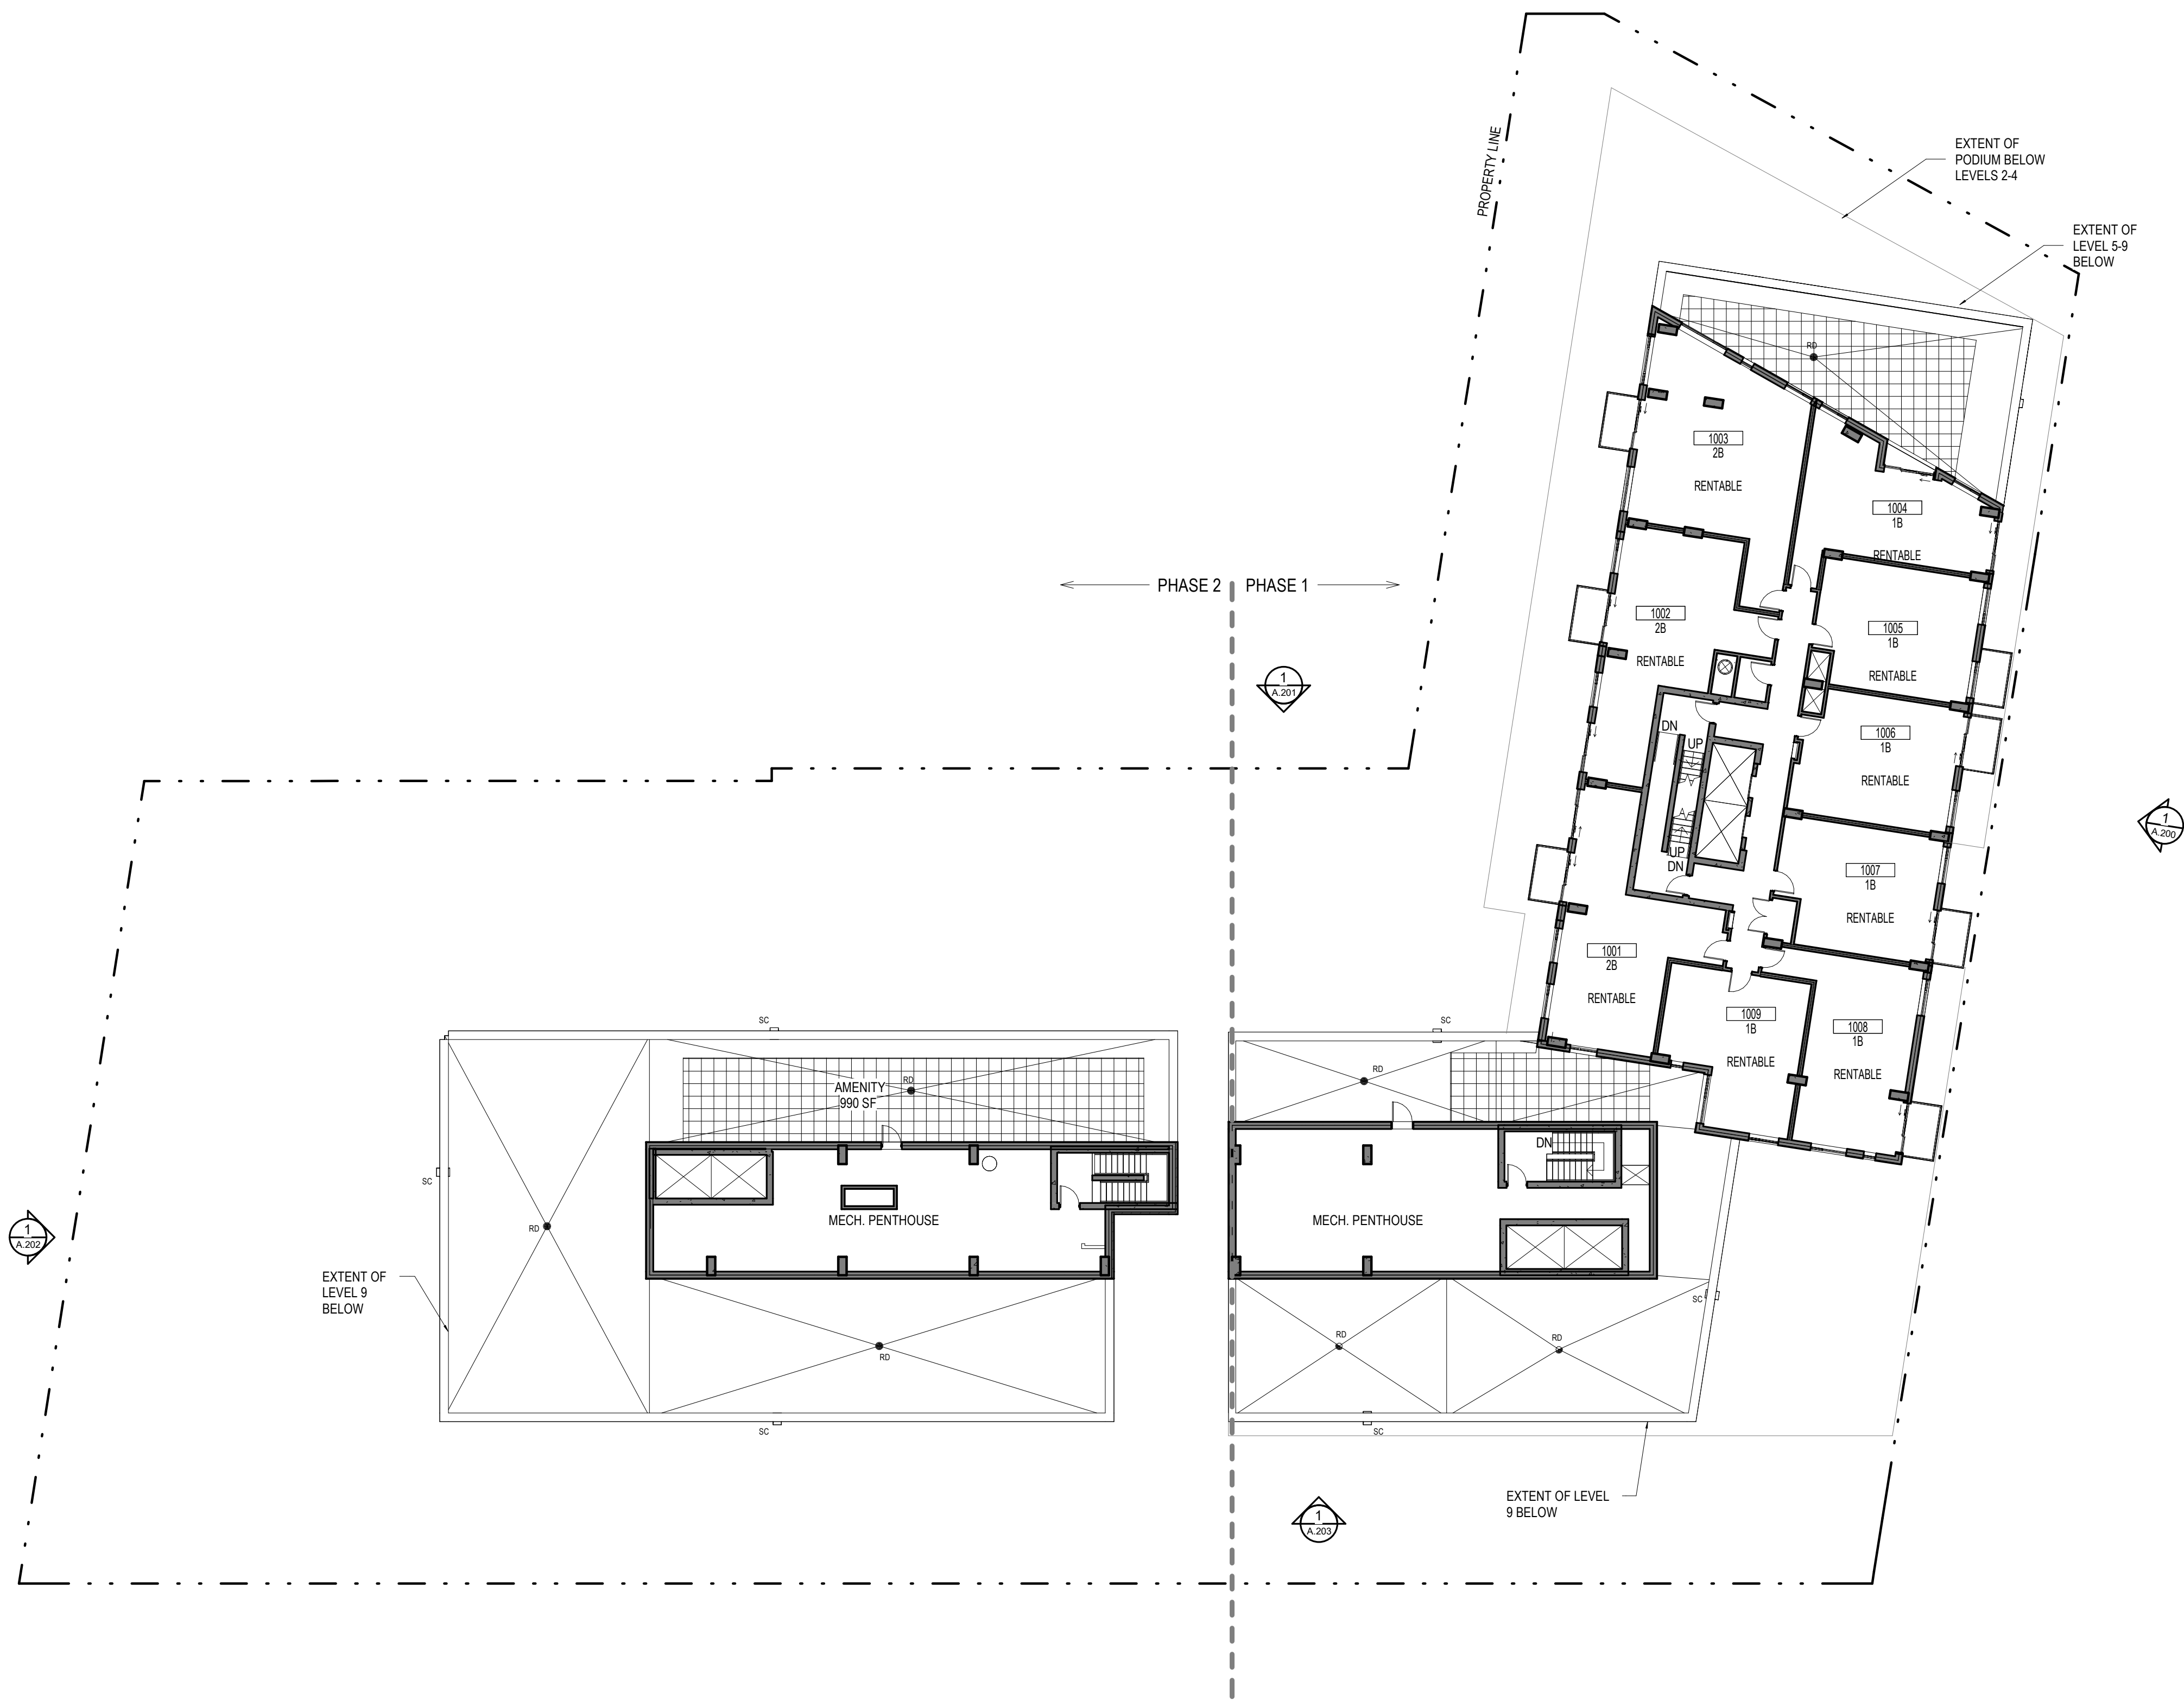

No.	Date	Émis pour / Object
8	2022/11/14	SITE PLAN CONTROL RESPONSE
9	2023/06/16	SITE PLAN CONTROL RESPONSE

Architecte / Architect  
(Paysagiste / Landscape)

**Gino J. Aiello landscape architect** [www.GJALA.com](http://www.GJALA.com)  
gino@GJALA.com | 517.822.1324  
110 Didsbury Road Unit #9 | Ottawa Ontario | K2T0C2

Ingenieur / Engineer  
(Chef / Chief)



Client / Client



Architecte / Architect

**figuri**  
Collectif d'architectes

**fig 1**  
3550, Saint-Ambrose O,  
Montréal QC H4C 1A9  
T. 514.861-5122


**fig 2**  
190 Somerset St W #206  
Ottawa ON K2P 0A4  
T. 613.696-4122  
[www.figur.ca](http://www.figur.ca)

Droit d'auteur / Copyright

Ce dessin est sujet au droit d'auteur. Il ne peut être reproduit pour quelque intention ou usage que ce soit, à moins qu'il ne soit utilisé en accord avec l'apposition de la signature et de l'estampille originale.

This drawing is subject to copyright. It is not to be reproduced for any purpose or by any means, and may only be used if it bears an original stamp and signature.

Stade / Seal

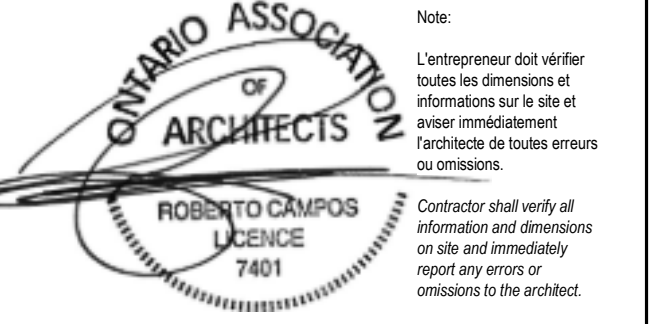

Projet / Project

**770 BRONSON**

770-774 Bronson Avenue & 557 Cambridge Street  
Ottawa, ON

Titre / Title  
**FLOOR PLAN - LEVEL 10**

Dessiné par / Drawn by  
RD, LK

No. projet / Project number  
2025

Vérifié par / Verified by  
MD, RC


No. dessin / Drawing number  
9

Echelle / Scale  
1 : 200

Date de création du dessin /  
Drawing creation date  
03/02/22

**A.130**

#18887

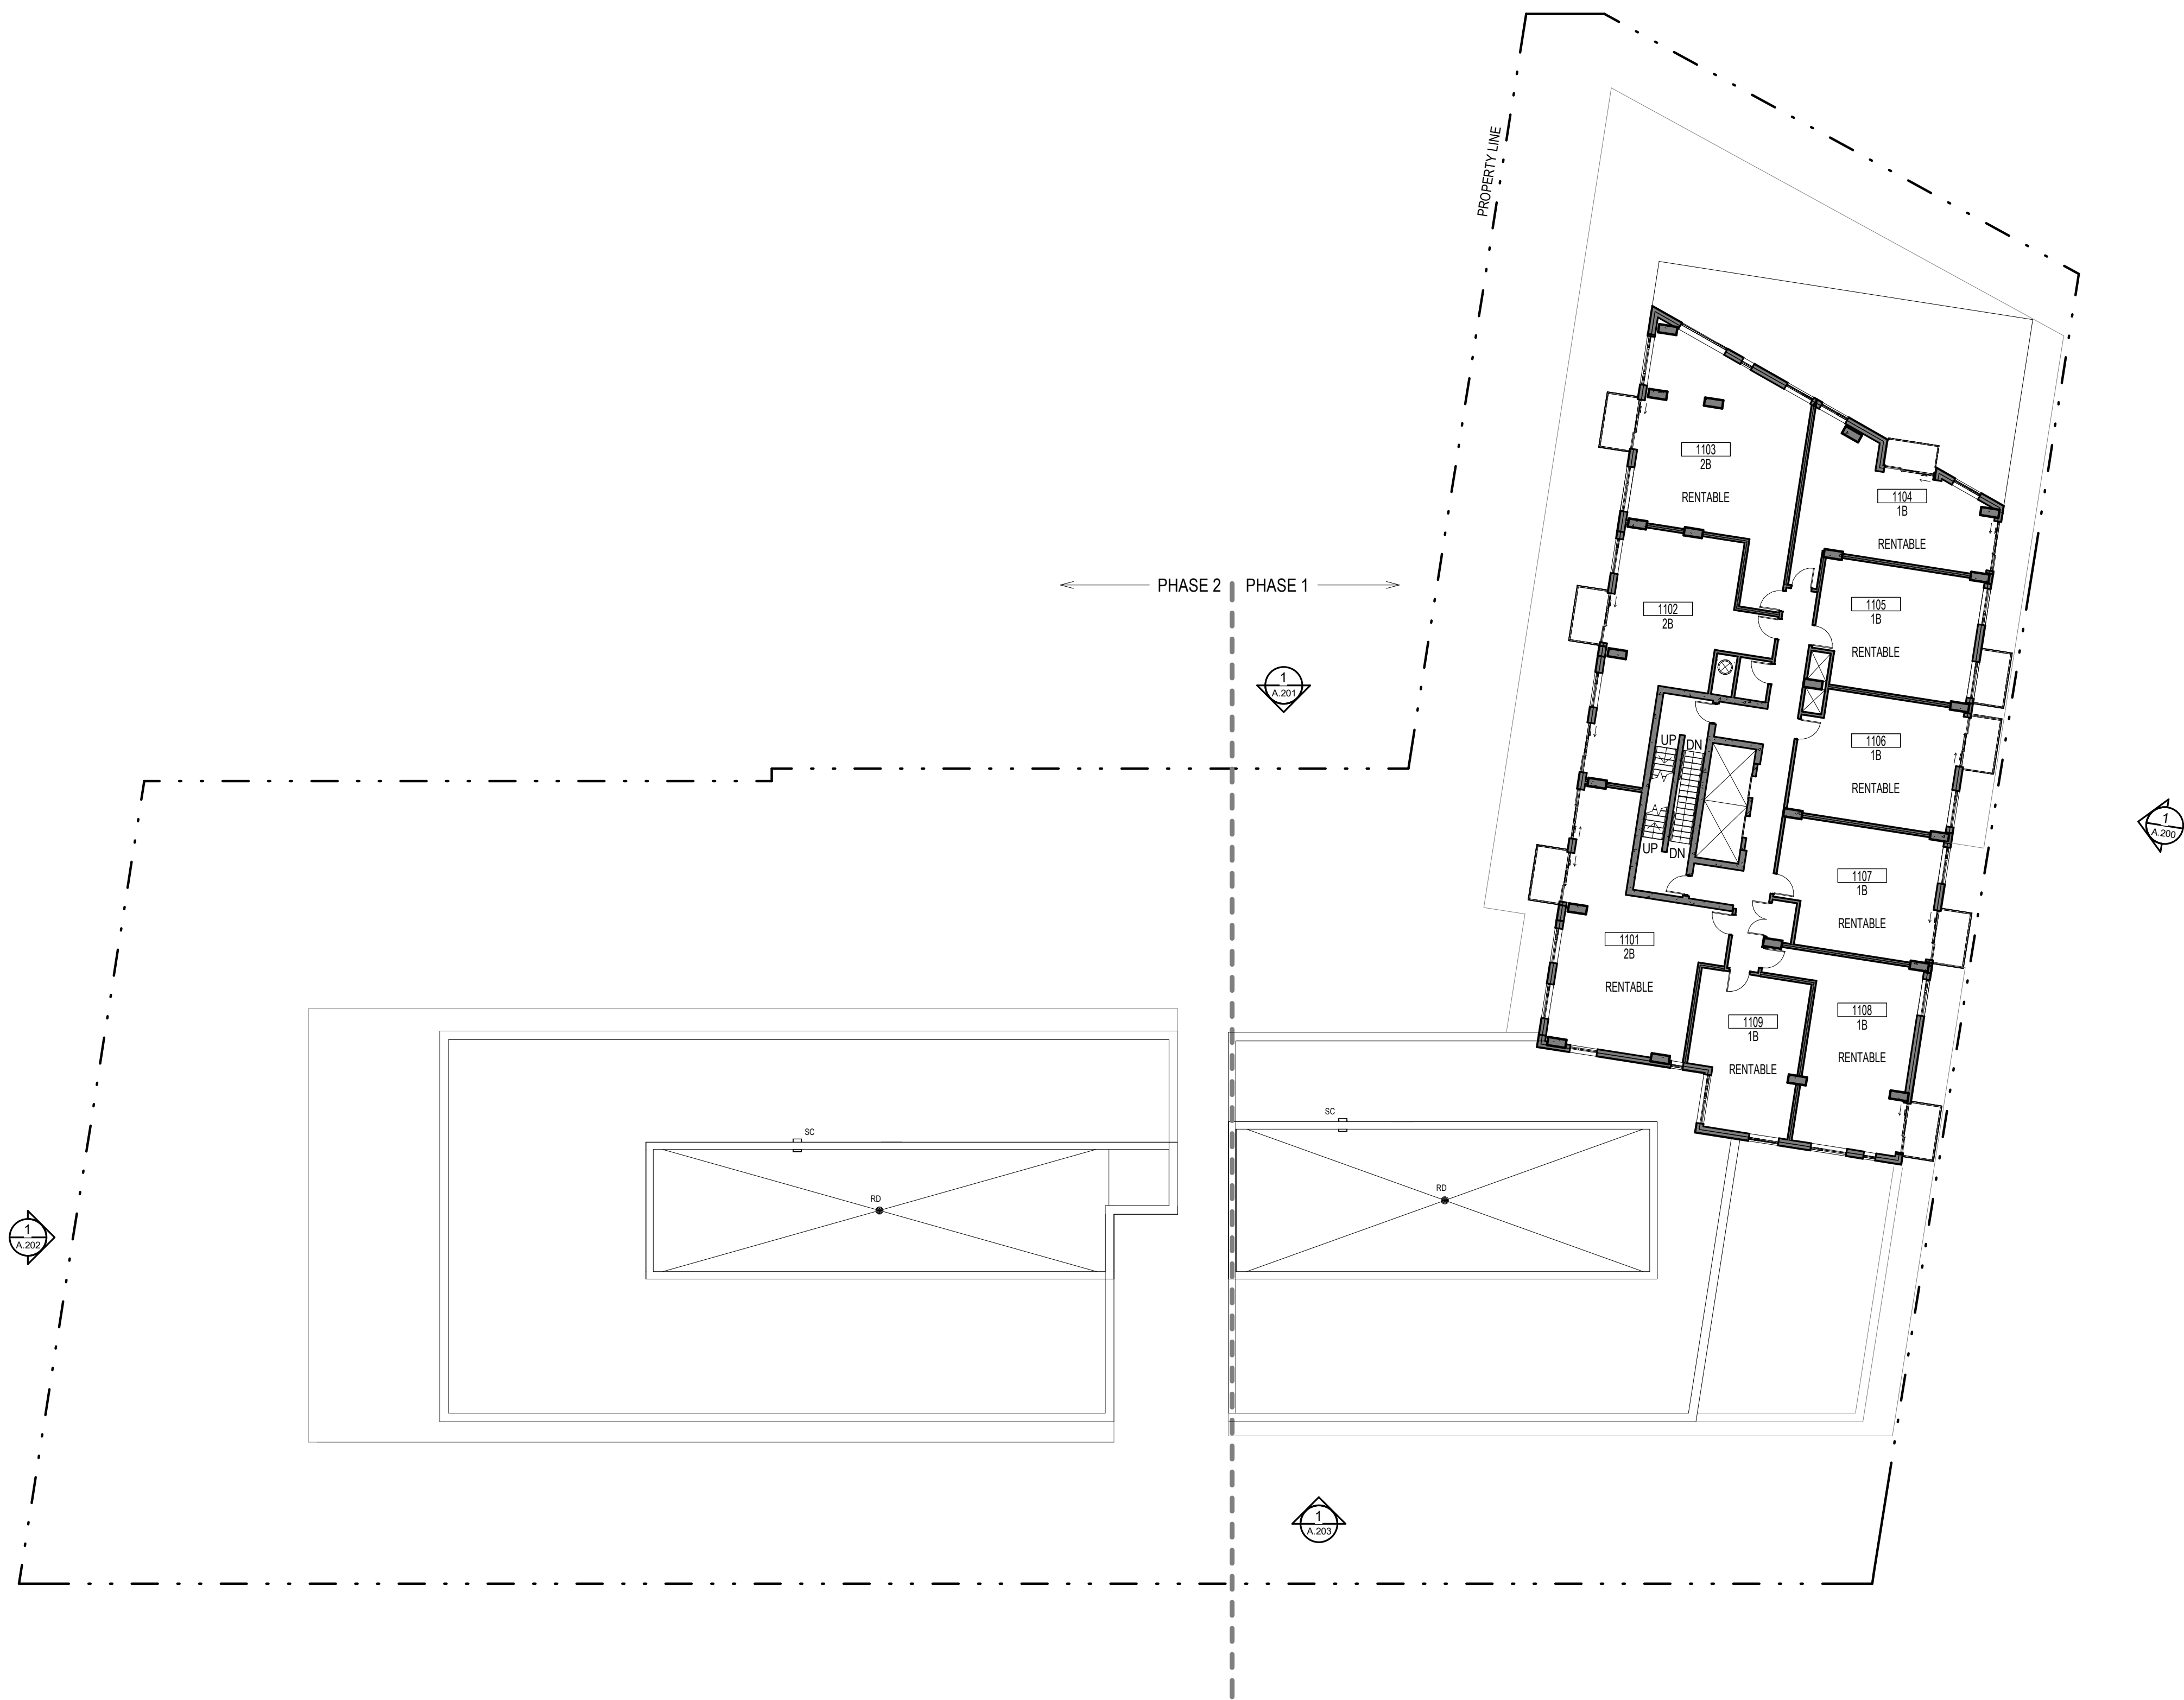

No.	Date	Émis pour / Object
8	2022/11/14	SITE PLAN CONTROL RESPONSE
9	2023/06/16	SITE PLAN CONTROL RESPONSE

Architecte / Architect  
(Paysagiste / Landscape)

**Gino J. Aiello landscape architect** www.GJALA.com  
gino@GJALA.com | 5171 BEE 1324  
110 Didsbury Road Unit #9 | Ottawa Ontario | K2T0C2

Ingenieur / Engineer  
(Chef / Chief)



Client / Client



Architecte / Architect


**figuri**  
Collectif d'architectes  
3550, Saint-Ambrose O,  
Montréal QC H4C 1A9  
T. 514 861-5122

fig. 1  
190 Somerset St W #206  
Ottawa ON K2P 0A4  
T. 613 696-4122  
www.figuri.ca

Droit d'auteur / Copyright

Ce dessin est sujet au droit d'auteur. Il ne peut être reproduit pour quelques intentions ou usages que ce soit, il ne peut être utilisé enregistrement avec l'apposition de la signature et de l'estampe originale.  
This drawing is subject to copyright. It is not to be reproduced for any purpose or by any means, and may only be used if it bears an original stamp and signature.

Statut / Seal

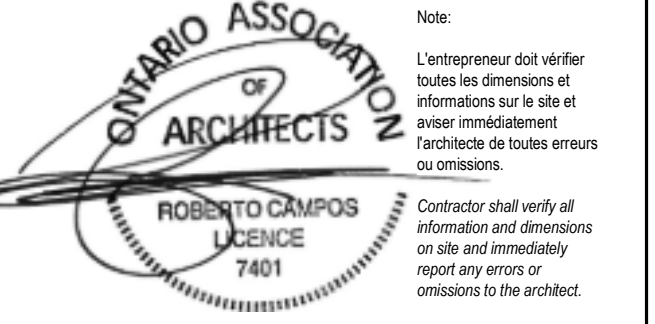

Projet / Project

**770 BRONSON**

770-774 Bronson Avenue & 557 Cambridge Street  
Ottawa, ON

Titre / Title  
**FLOOR PLAN - LEVEL 11-22**

Dessiné par / Drawn by  
RD, LK

No. projet / Project number  
2025

Vérifié par / Verified by  
MD, RC

No. dessin / Drawing number


Révision / Revision

Echelle / Scale  
1 : 200


Date de création du dessin / Drawing creation date  
03/02/22

**A.131**

#18887

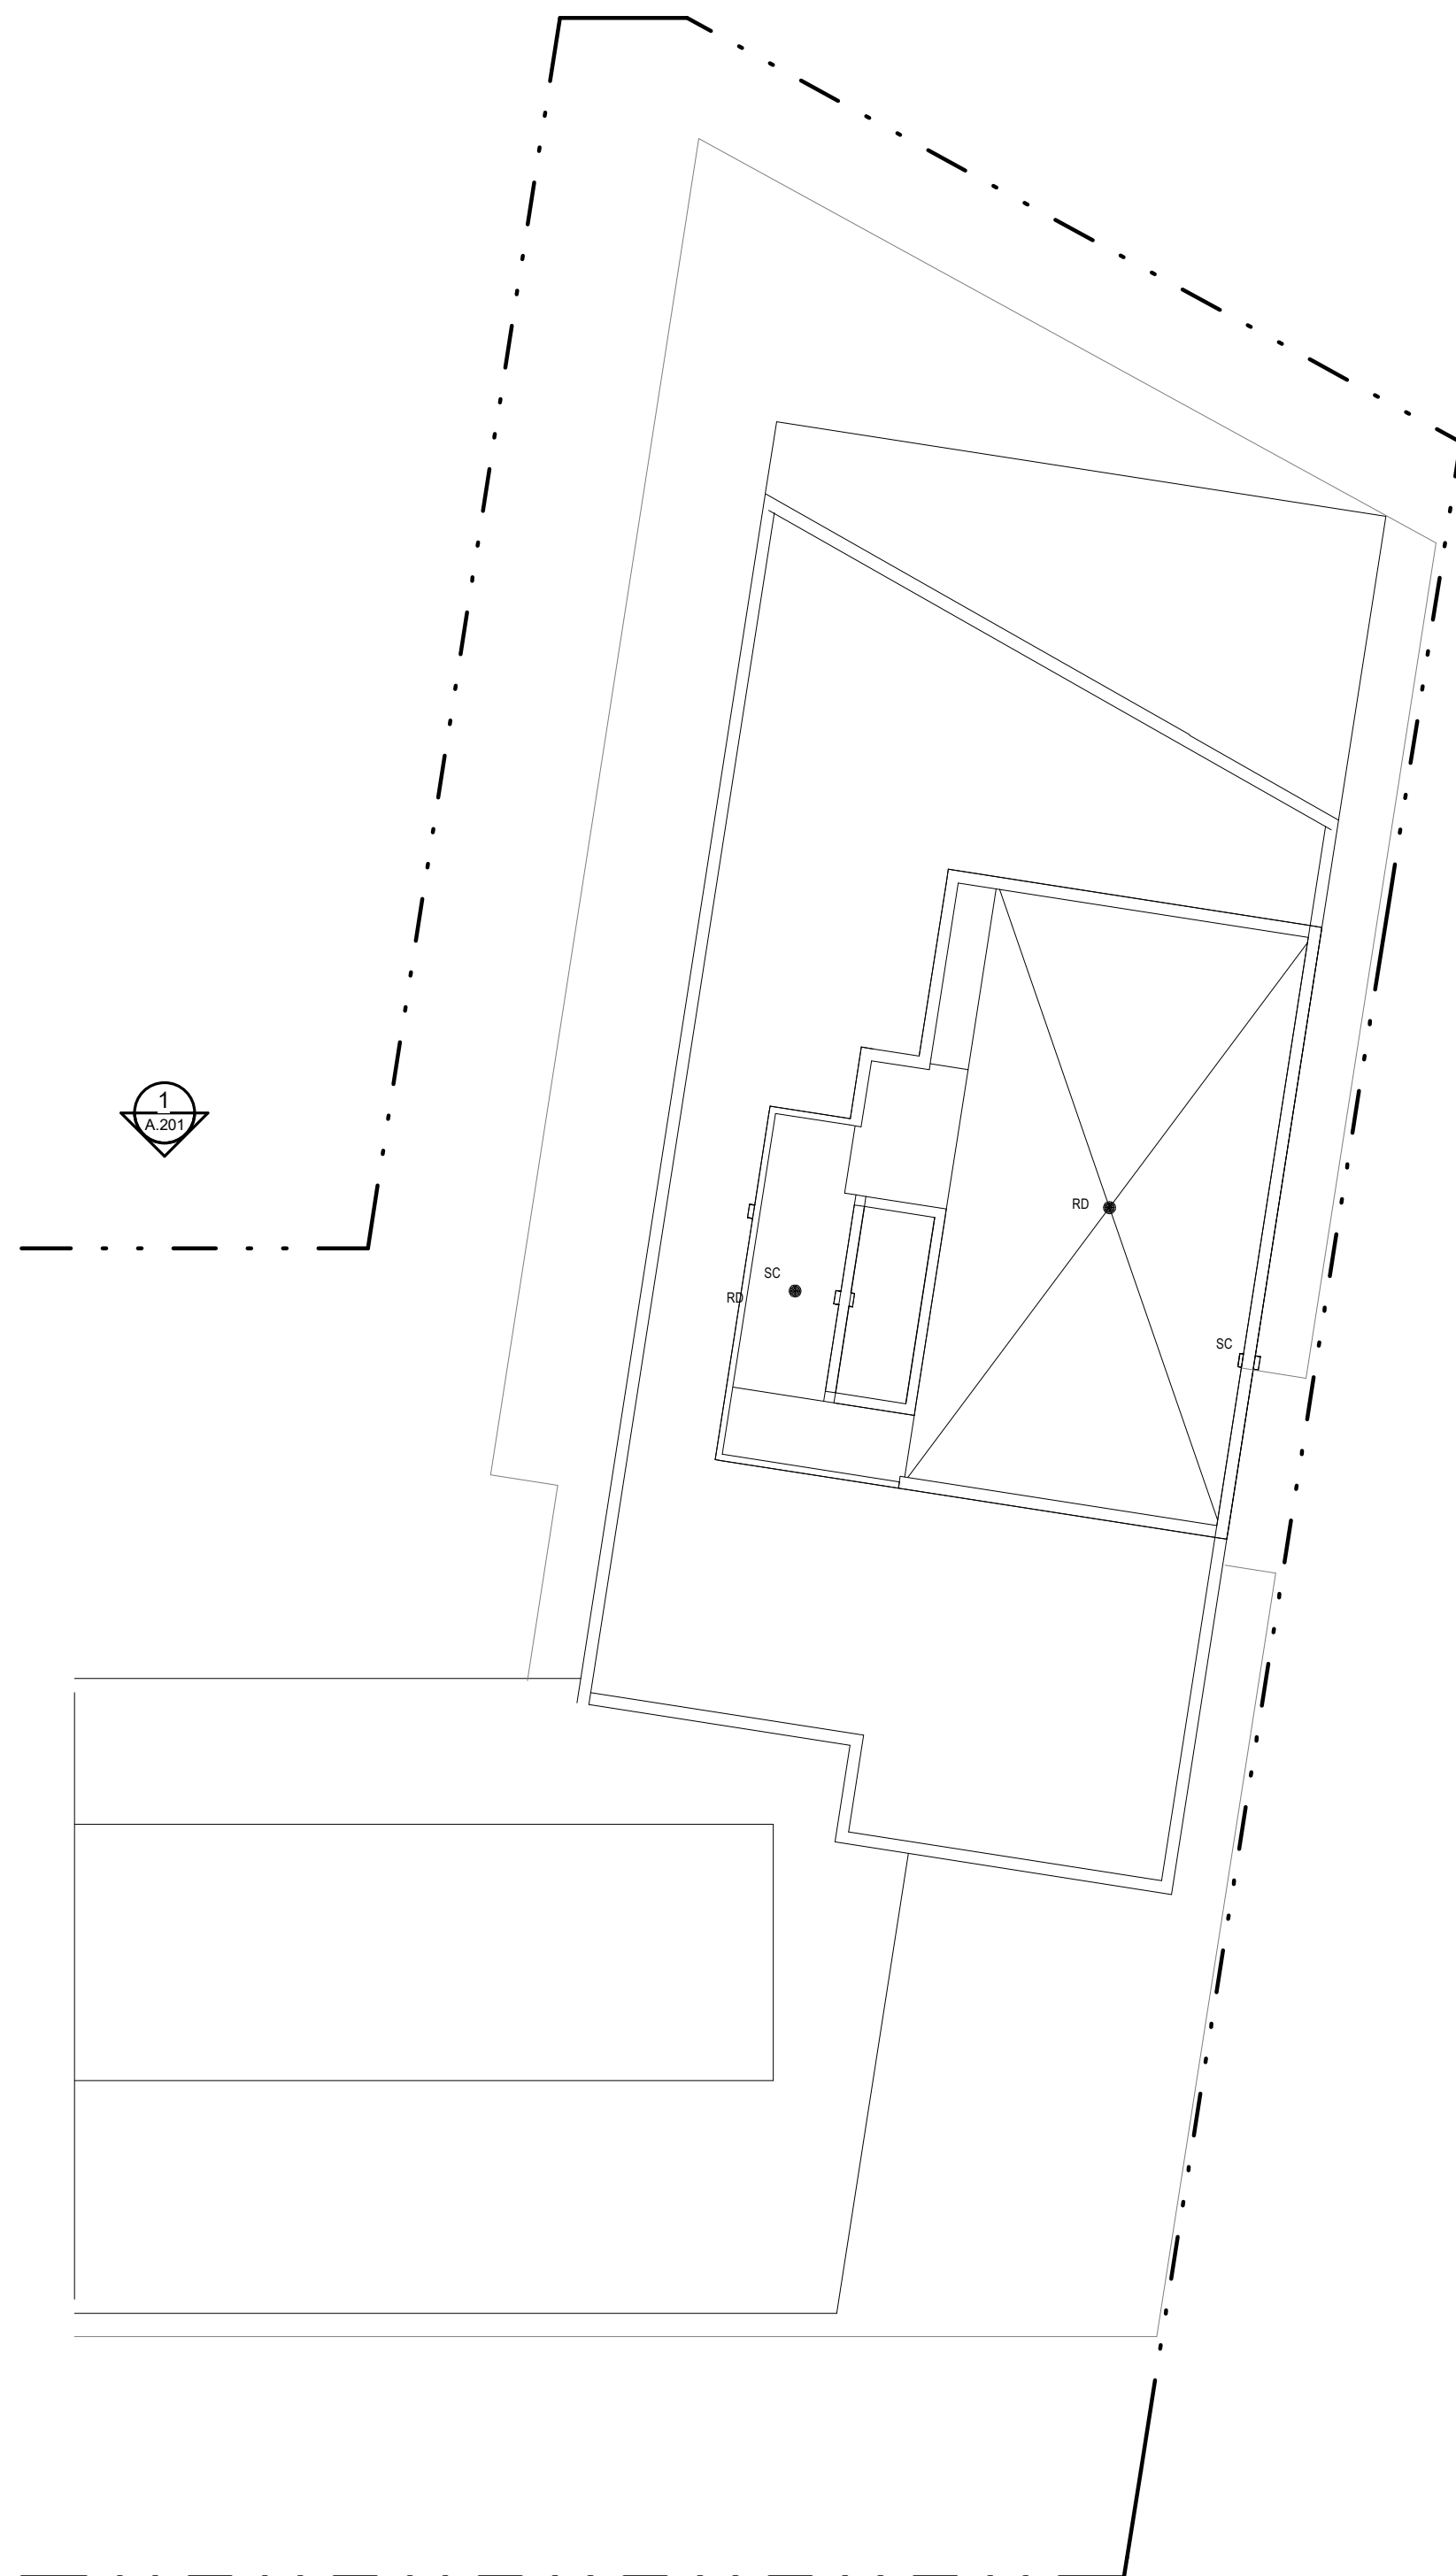

**2** MECHANICAL ROOF PLAN  
A.143 1:200

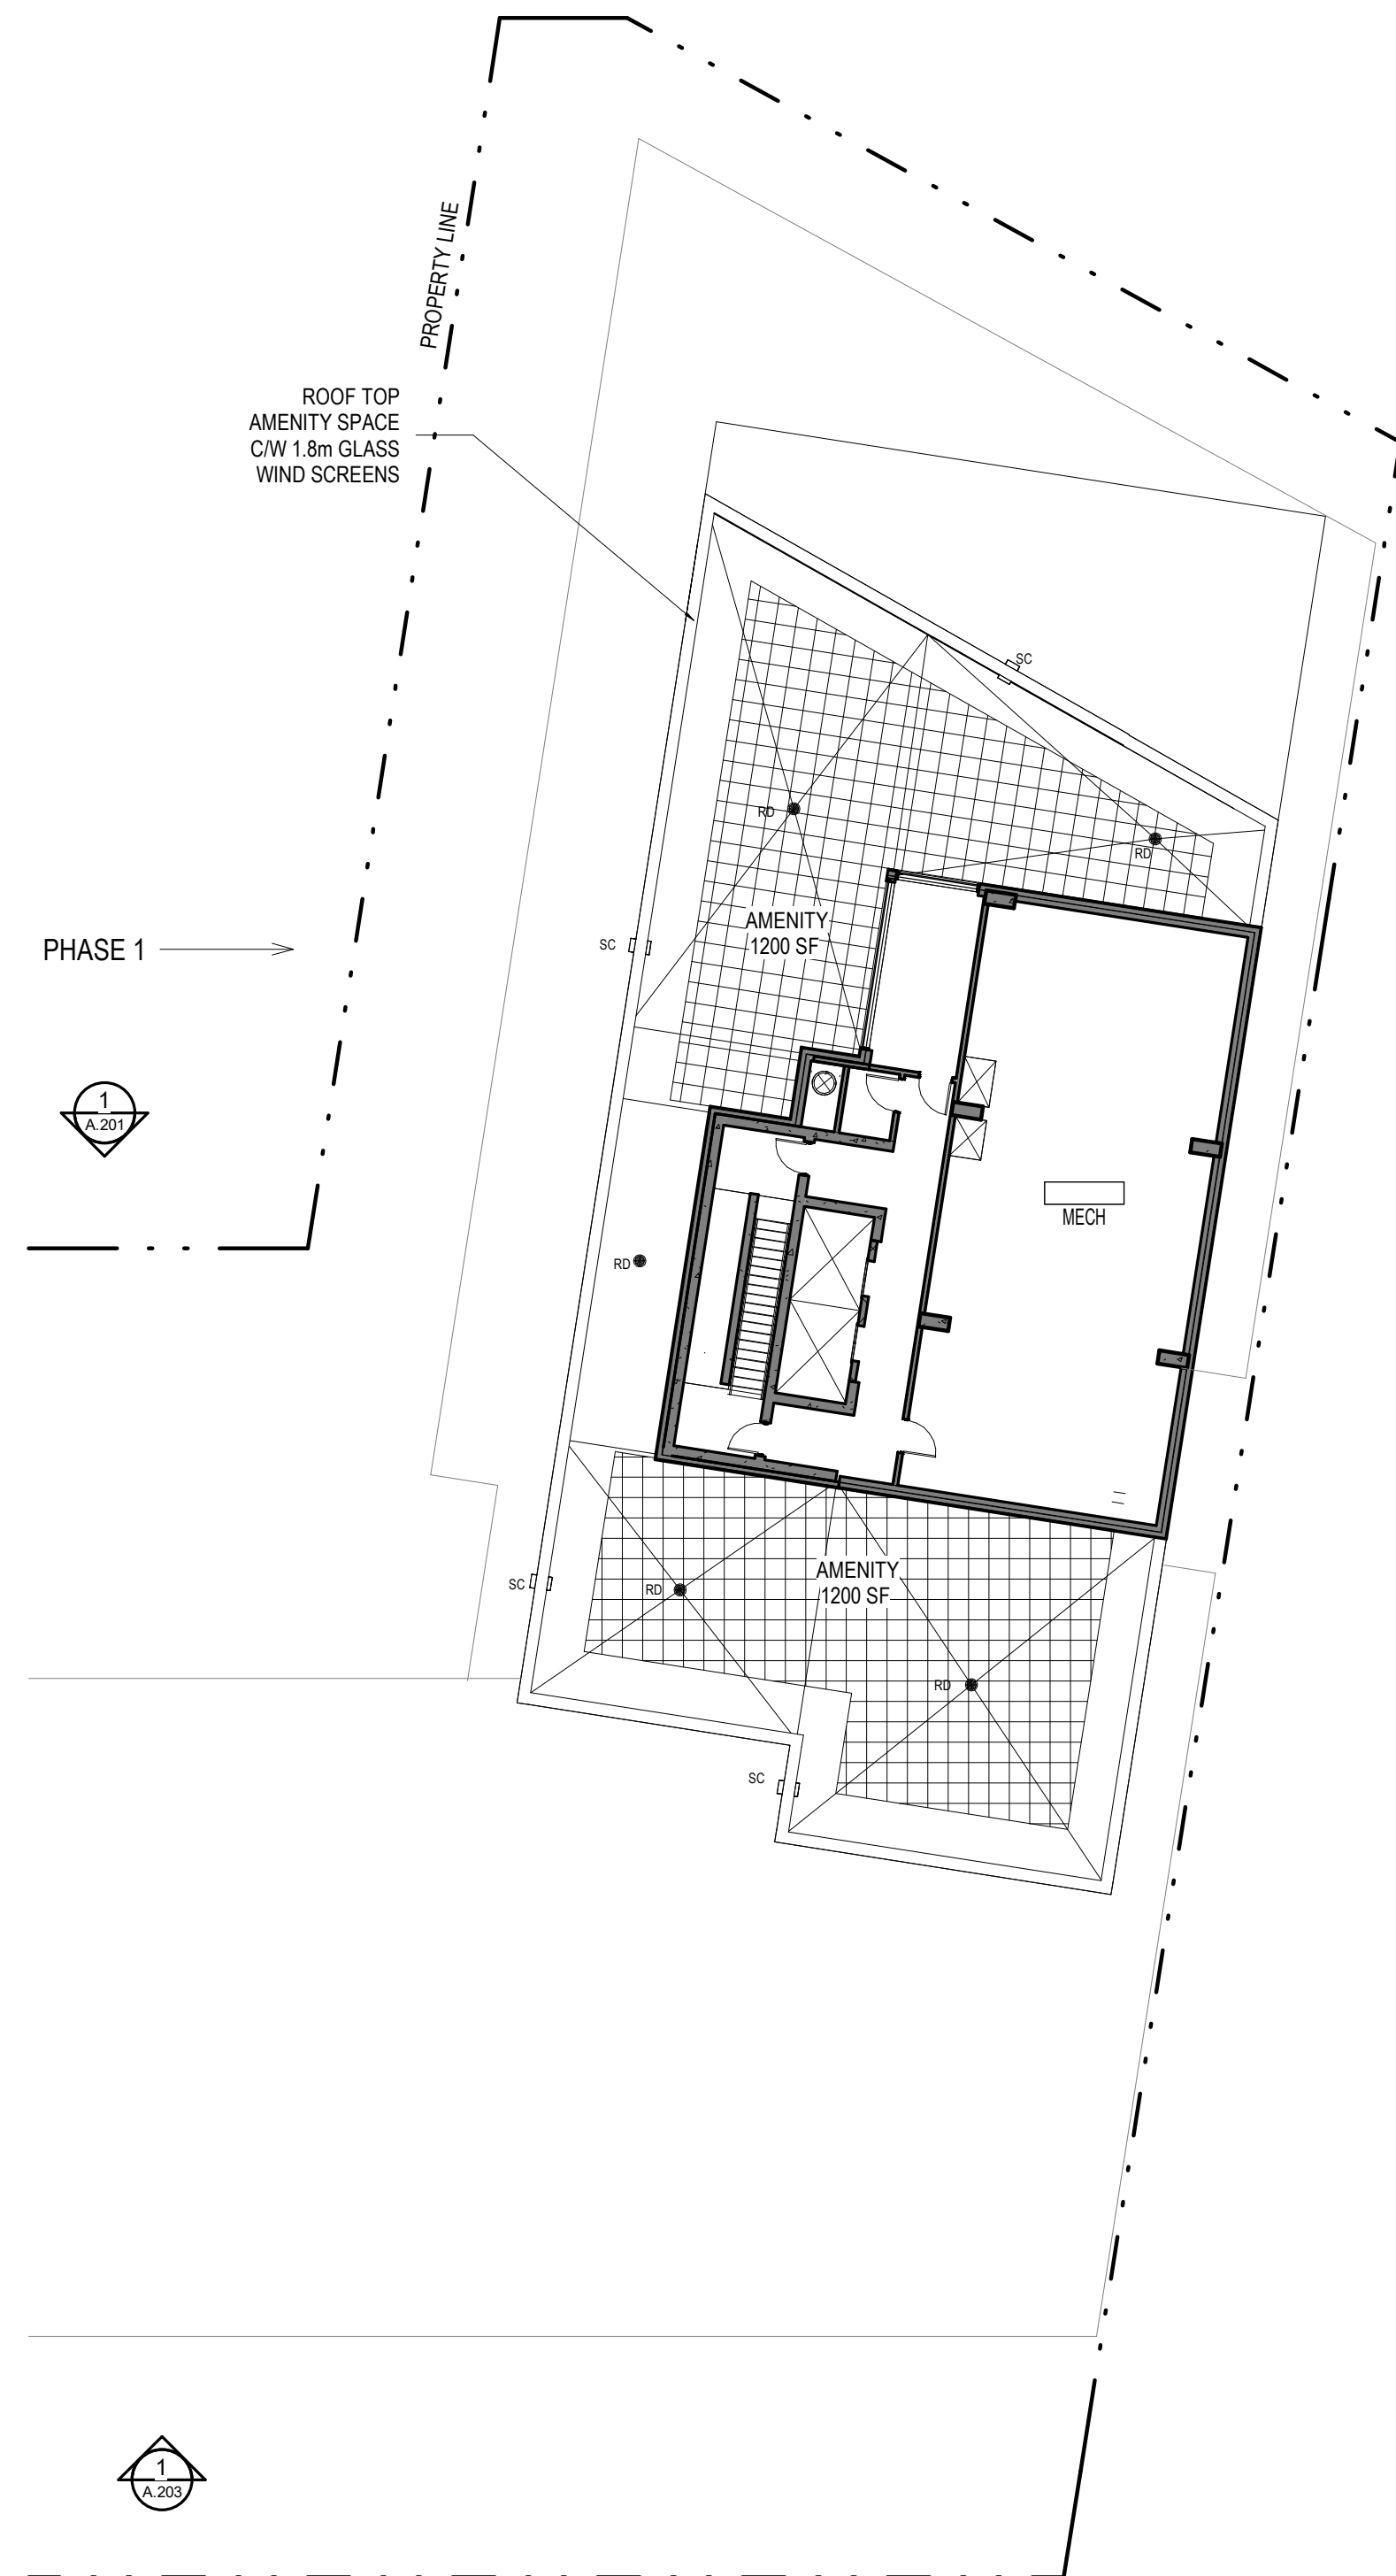

**1** ROOF PLAN  
A.143 1:200

No.	Date	Événement / Object
1	2020/10/13	FOR COORDINATION
2	2020/10/14	FOR COORD
3	2020/12/07	CLIENT REVIEW
4	2020/12/09	FOR COORDINATION
5	2021/01/28	FOR COORD
6	2021/02/15	FOR COORD
7	2021/03/09	SITE PLAN CONTROL
8	2021/12/14	SITE PLAN CONTROL RESPONSE
9	2023/06/16	SITE PLAN CONTROL RESPONSE

Architecte / Architect  
(Paysagiste / Landscape)

**Gino J. Aiello landscape architect** www.GJALA.com  
gino@GJALA.com 5171 522 1324  
110 Didsbury Road Unit #9 | Ottawa Ontario | K2T0C2

Ingenieur / Engineer  
(Chef / Chief)



Client / Client



Architecte / Architect

**figuri**  
3550, Saint-Armand C,  
Montreal QC H4C 1A9  
T. 514 861-5122

**fig 2**  
190 Somerset St W #206  
Ottawa ON K2P 0A4  
T. 613 696-4122  
www.figur.ca

Droit d'auteur / Copyright

Ce dessin est sujet au droit d'auteur. Il ne peut être reproduit pour quelques intentions ou usages que ce soit, il ne peut être utilisé enquement avec l'apposition de la signature et de l'estampe originale.  
This drawing is subject to copyright. It is not to be reproduced for any purpose or by any means, and may only be used if it bears an original stamp and signature.

Stamps / Seal



Project / Project

**770 BRONSON**

770-774 Bronson Avenue & 557 Cambridge Street  
Ottawa, ON

Title / Titre

**ROOF PLAN - TOWER**

Dessiné par / Drawn by

RD, LK

No. projet / Project number

2025

Vérifié par / Verified by

MD, RC

No. dessin / Drawing number

9

Echelle / Scale

1:200

Date de création du dessin / Drawing creation date

03/02/22

**A.143**

#18887 D07-12-21-0108