

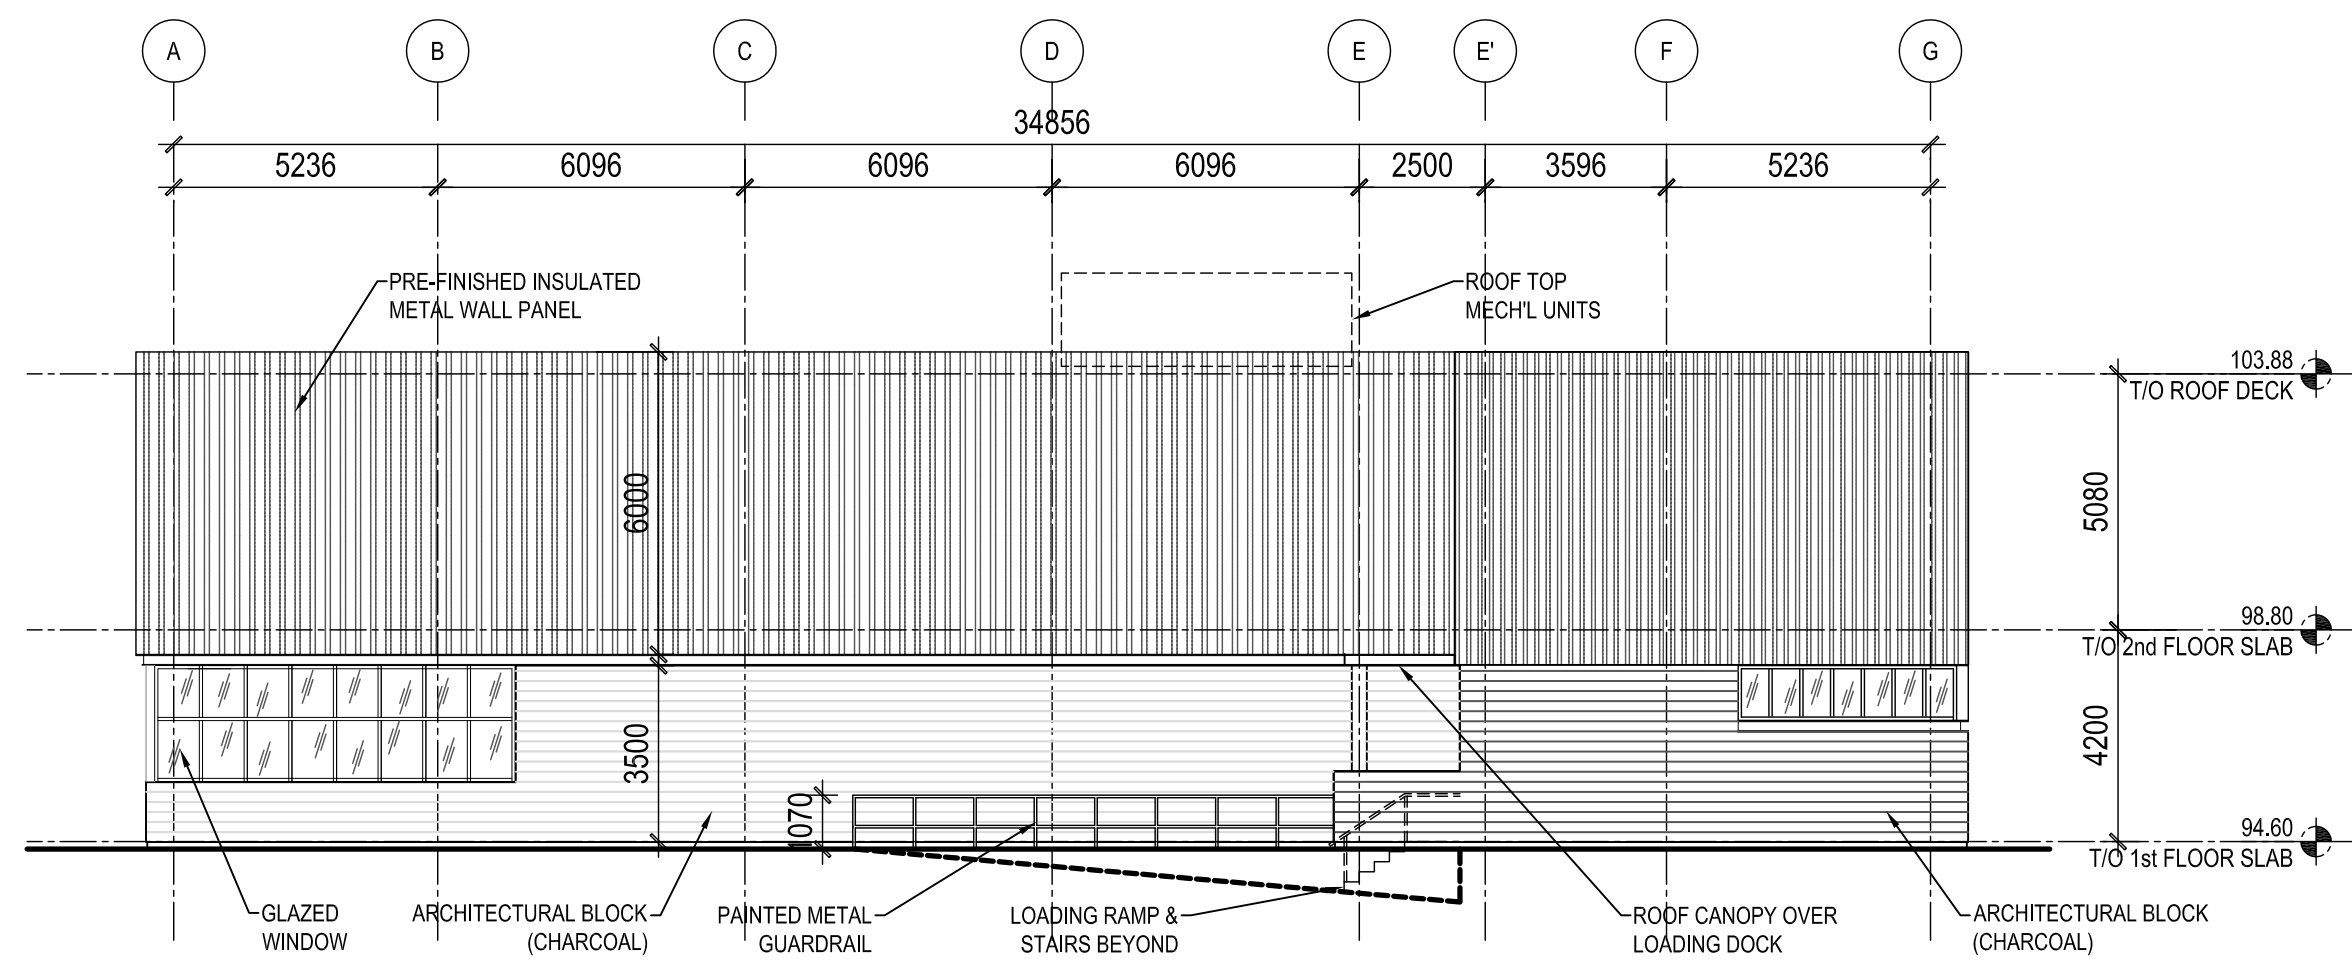


4 NORTH ELEVATION
000 1:150

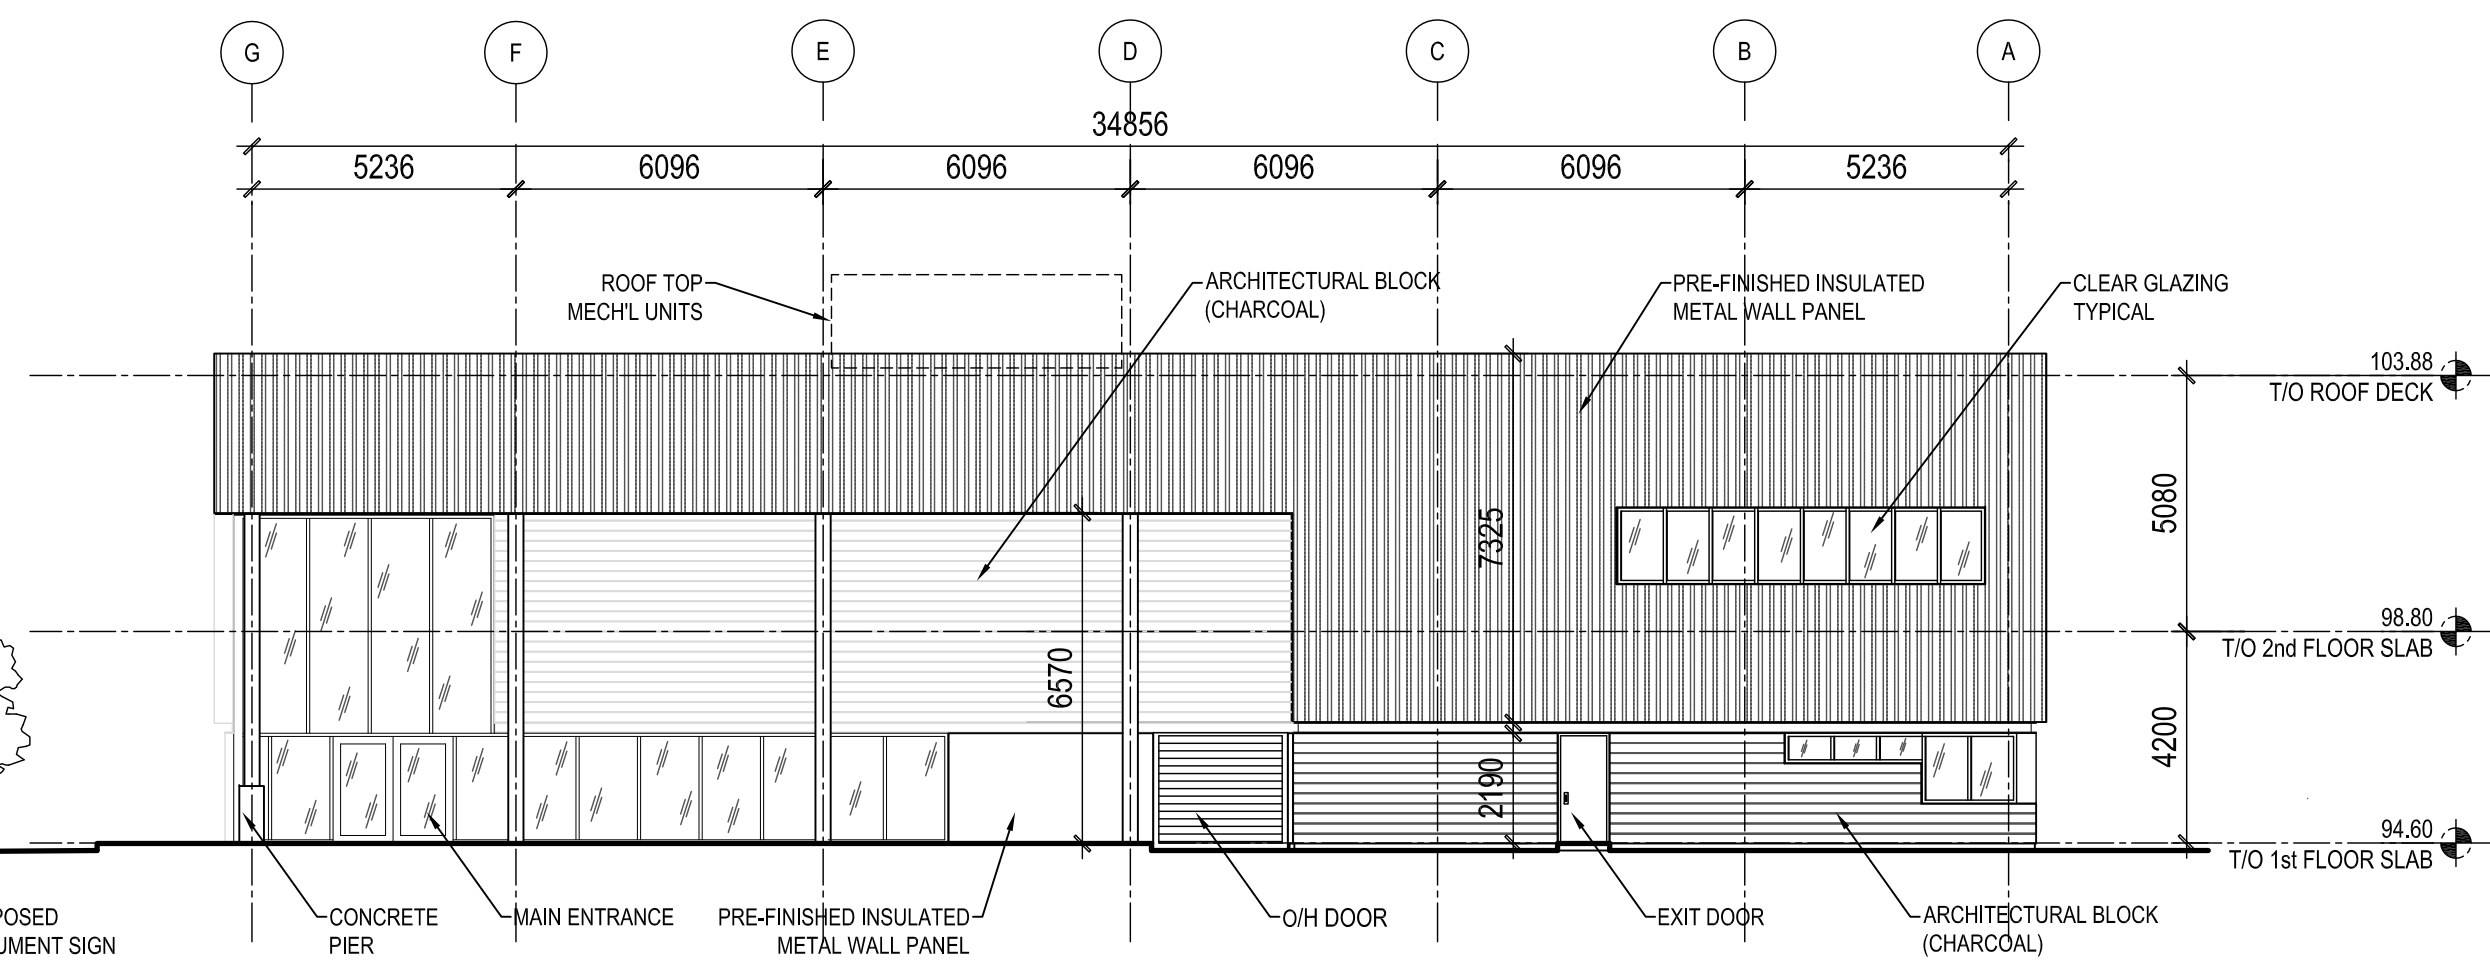


3 WEST ELEVATION
000 1:150

NOTE:
LANDSCAPING INFORMATION IS SHOWN
FOR REFERENCE PURPOSES ONLY. SEE
LANDSCAPE DRAWINGS FOR SPECIFIC
PLANTING INFORMATION AND LOCATIONS

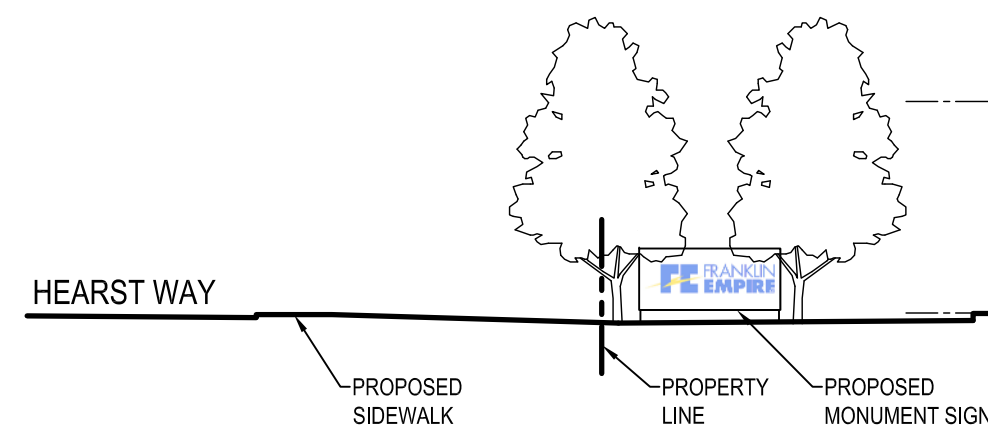

2 EAST ELEVATION
000 1:150

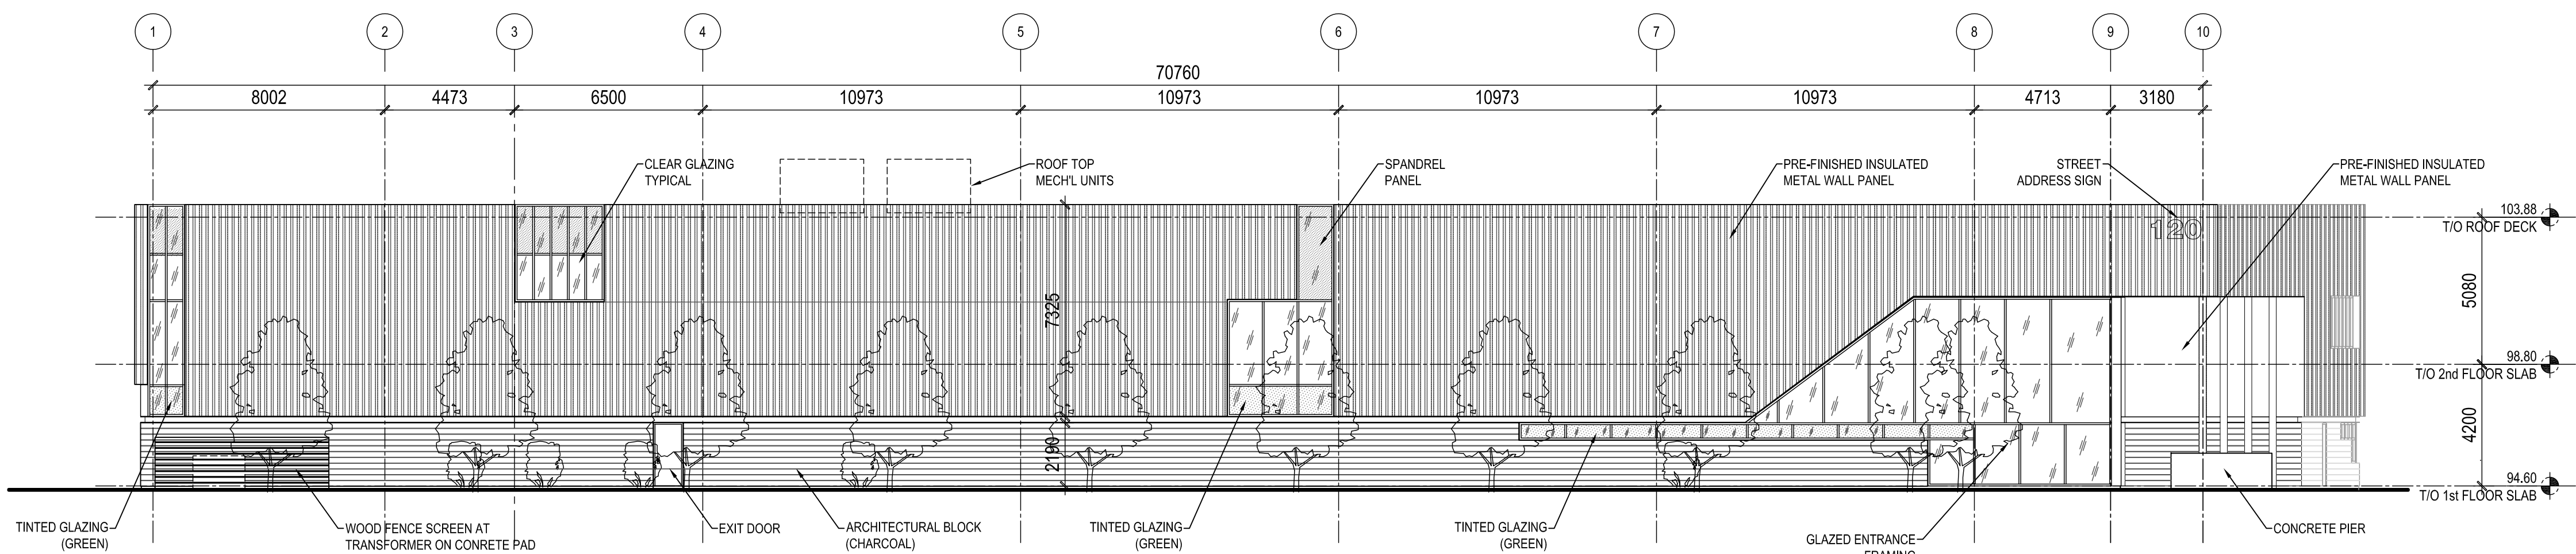

1 SOUTH ELEVATION
000 1:150

CLÉ / KEY:

DESIGN BUILDER:



CLIENT:




ARCHITECTE / ARCHITECT:

190 Somerset St. W - Suite 206
Ottawa, Ontario, Canada
K2P 0J8
(Tel.) 613.696.6122
www.rubinrotman.com



SCÉAU / SEAL:

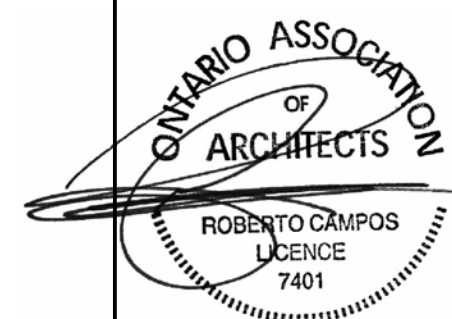

NOTE:

L'entrepreneur doit vérifier toutes les informations et dimensions sur le site et immédiatement rapporter tout erreur ou omission.
Contractor shall verify all information and dimensions on site and immediately report any errors or omissions to the architect.

Copyright © 2013
This drawing is subject to copyright. It is not to be reproduced for any purpose or by any means, and may only be used if it bears an original stamp and signature.
Droit d'Auteur
Ce dessin est sujet au droit d'auteur. Il ne peut être reproduit pour quelques intentions ou usages que ce soit. Il ne peut être utilisé uniquement avec l'apposition de la signature et de l'estampe originale.

NOM DE PROJET / PROJECT NAME:

FRANKLIN EMPIRE
120 HEARST WAY

TITRE / TITLE:
ELEVATIONS

DATE D'ÉMISSION / ISSUE DATE: 2013.05.06	DESSINÉ PAR / DRAWN BY: AS
ECHELLE / SCALE: 1:150	VÉRIFIÉ PAR / VERIFIED BY: RC
FOLIO: 1259	DESSIN NO. / DRAWING NO.: A200

NOTES: 1. SHARED 0001 PROJECTS: OTTAWA/1259 FRANKLIN EMPIRE/2. AREA DRAWINGS: 25. CAD/1259-FRANKLIN ELEVATIONS. 2013-04-20.DWG
Date de mise à jour: 2013/05/06