

1 PARKING P4 PLAN  
 A.120 ECHELLE / SCALE: 1:150

P4 Parking Schedule	
ACCESSIBLE PARKING: TYPE A	1
REGULAR PARKING: 2.6m X 5.2m	68
SMALL PARKING: 2.6m X 4.6m	7
SMALL PARKING : 2.4m X 4.6m	15
<b>Grand total: 91</b>	

P4 Bike Schedule	
BIKE PARKING: 1800 x 600mm - FLOOR MOUNTED	54
BIKE PARKING: 1800 x 600mm - STACKED	34
<b>Grand total</b>	<b>88</b>

Urbaniste / Urban Planner  
**FOTENN**  
 Planning + Design

Ingenieur / Engineer  
 (Structure / Structure)  
 GINO

Ingenieur / Engineer  
 (Civil / Civil)  
 GINO

Architecte paysagiste / Landscape Architect  
**McINTOSH PERRY**

Architecte / Architect  
**Gino J. Aiello landscape architect**  
 www.GJALA.com  
 GINO@GJALA.com | 613 882 1313  
 110 Disbury Road Unit #5 | Ottawa Ontario | K2T0C2

Client / Client

Architecte / Architect  
**KATASA**  
 GROUPE DÉVELOPPEMENT  
 Collectif d'architectes

Fig 1  
 3550, Saint-Armande O.  
 Montréal QC H4C 1A6  
 T. 514 861-6122

Fig 2  
 190 Somerset St W #206  
 Ottawa ON K2P 1G4  
 T. 613 695-6122  
 www.figur.ca

Droit d'auteur / Copyright  
 Ce dessin est sujet au droit d'auteur. Il ne peut être reproduit pour quelques intentions ou usages que ce soit, il ne peut être utilisé, copié, révisé ou approuvé sans la signature et de l'estampille originale.  
 This drawing is subject to copyright. It is not to be reproduced for any purpose or by any means, and may only be used if it bears an original stamp and signature.

Notes:  
 L'entrepreneur doit vérifier toutes les dimensions et informations sur le site et en cas d'erreur, l'architecte de toutes erreurs ou omissions.  
 The contractor shall verify all information and dimensions on site and immediately report any errors or omissions to the architect.

Project / Project

**ST-LAURENT DEVELOPMENT**

1531 St-Laurent Blvd


File / Title  
**PARKING PLAN P4**

Dessiné par / Drawn by  
 Author  
 No. projet / Project number  
 2303

Vérifié par / Verified by  
 Checker  
 No. dessin / Drawing number  
 Révision / Revision  
 4

Echelle / Scale  
 1 : 150  
 Date de création du dessin / Drawing creation date  
 04/03/23

**A.120**

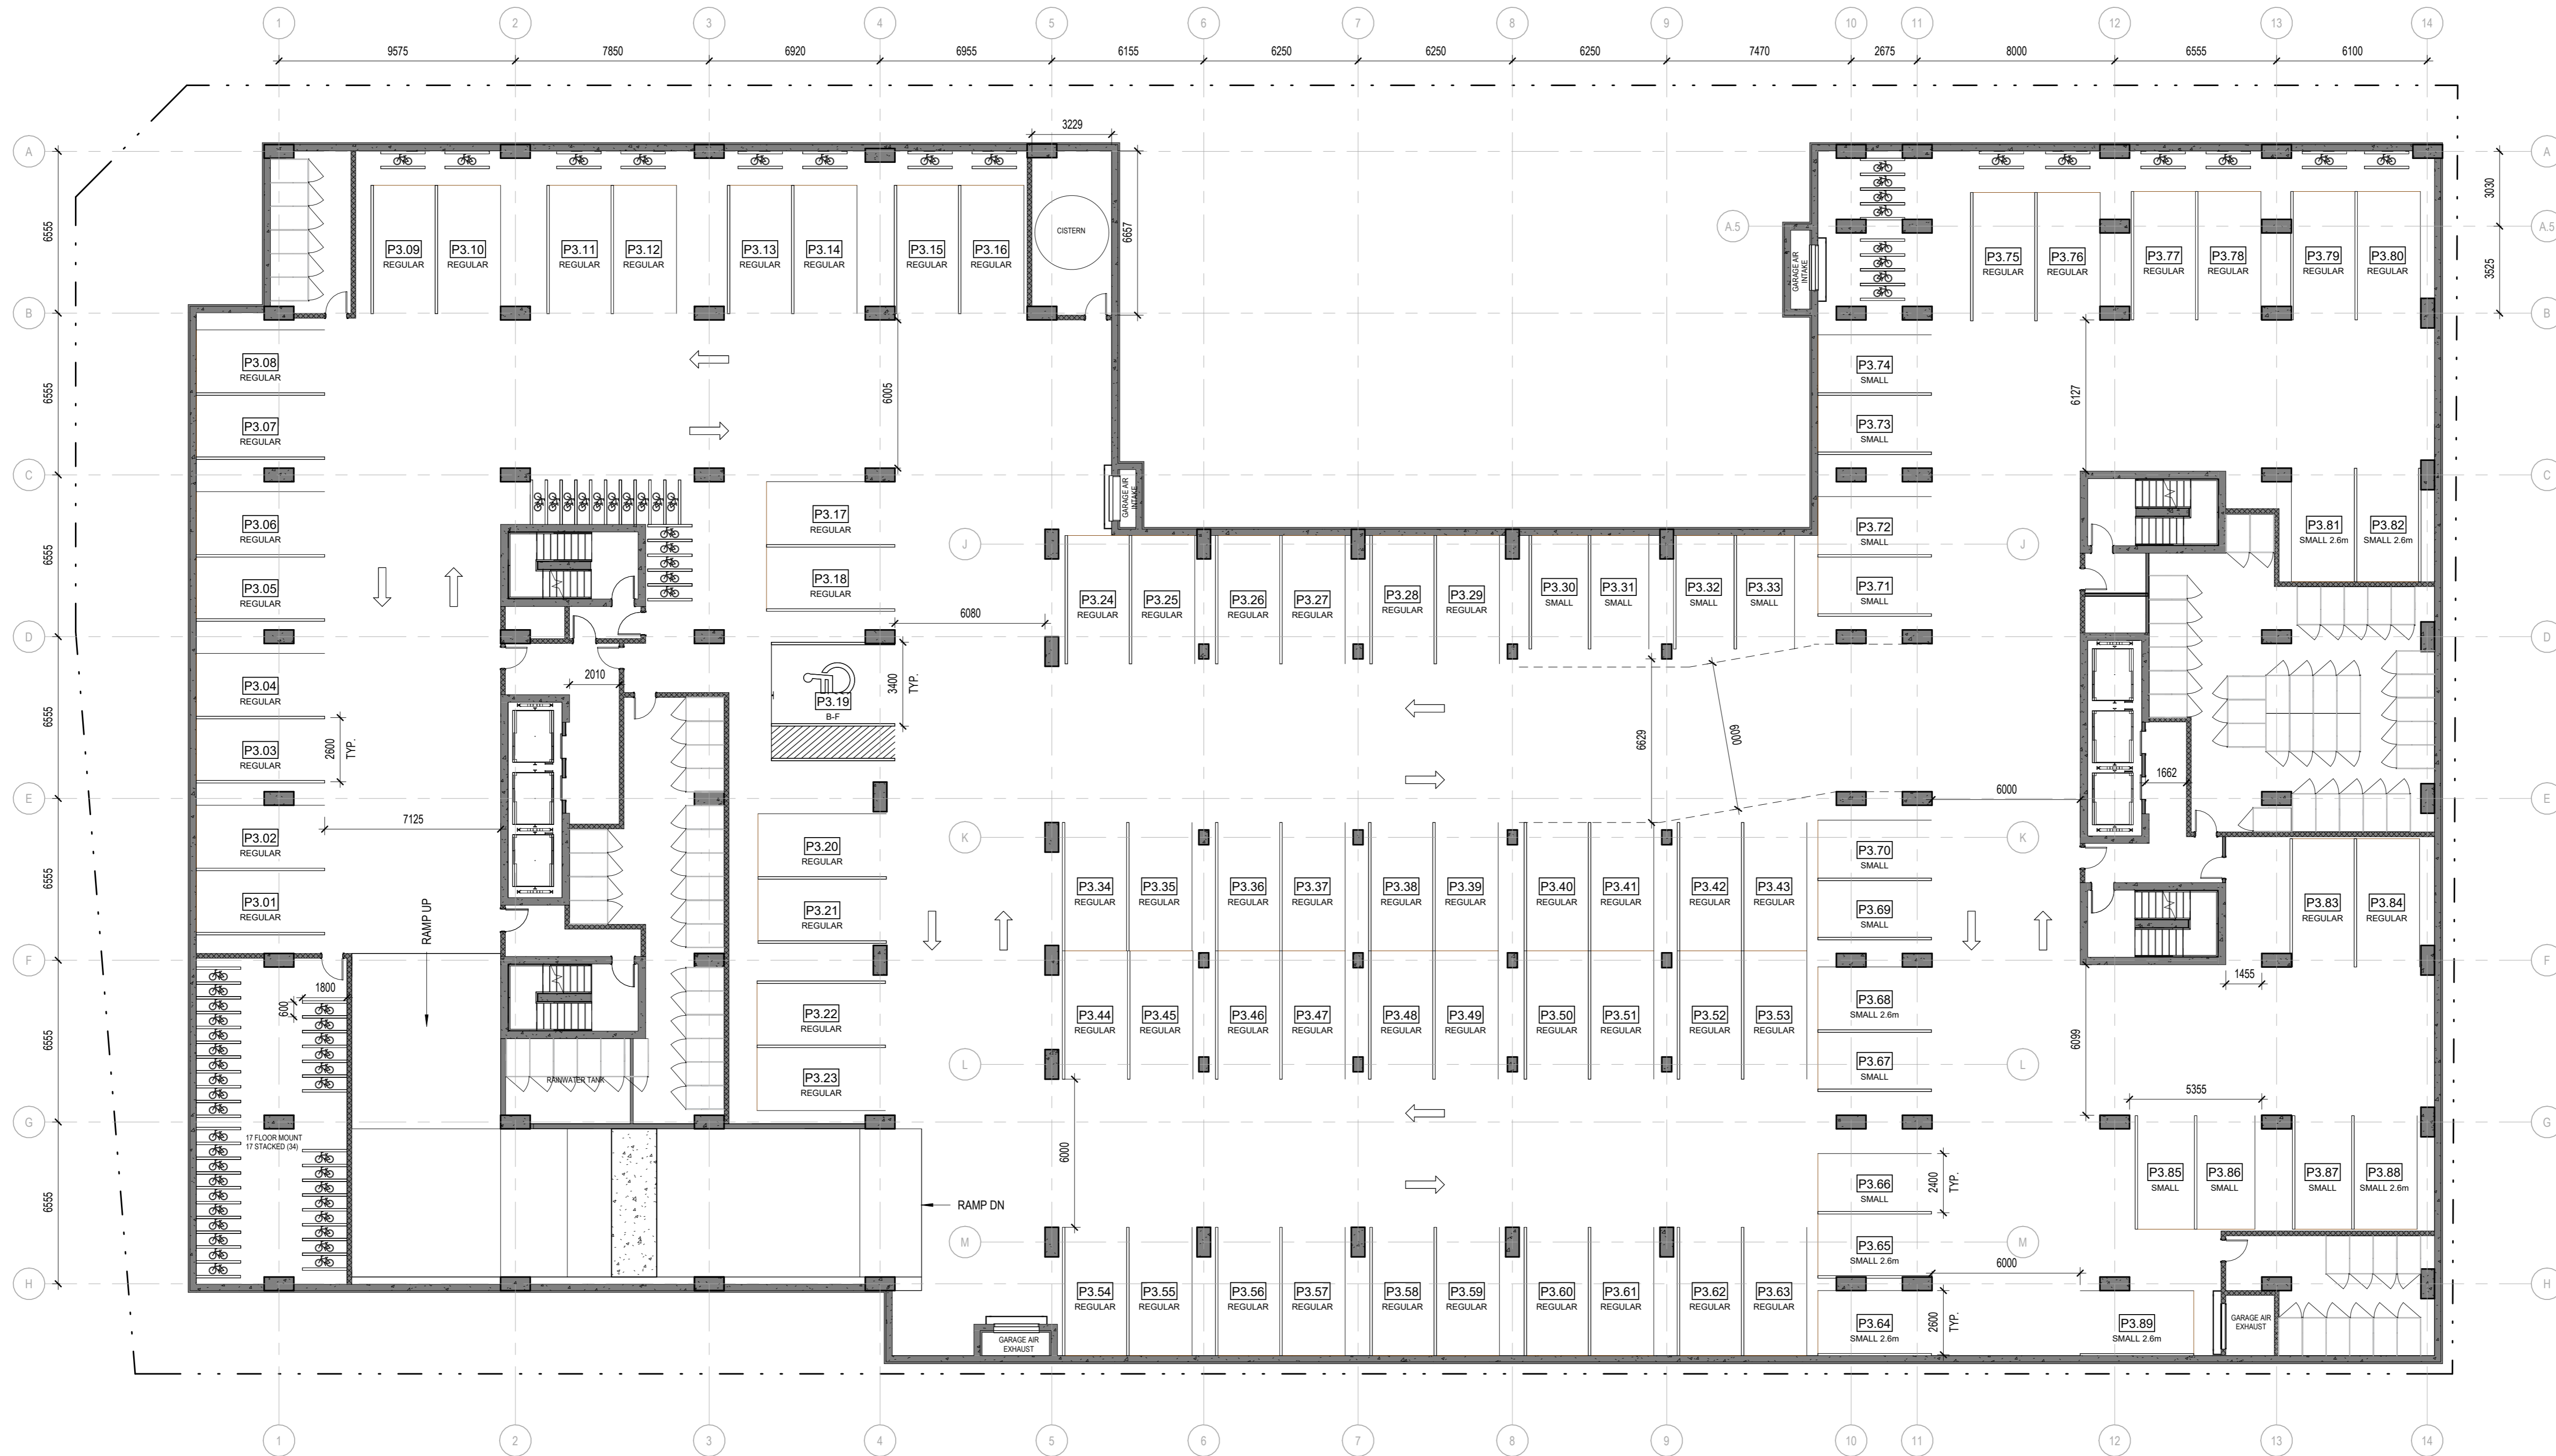

1 PARKING P3 PLAN  
Echelle / Scale: 1:150

P3 Parking Schedule	
ACCESSIBLE PARKING - TYPE A	1
REGULAR PARKING: 2.6m X 5.2m	66
SMALL PARKING: 2.6m X 4.6m	7
SMALL PARKING: 2.4m X 4.6m	15
<b>Grand total: 89</b>	

P3 Bike Schedule	
BIKE PARKING: 1800 x 600mm - FLOOR MOUNTED	54
BIKE PARKING: 1800 x 600mm - STACKED	34
<b>Grand total</b>	<b>88</b>



Ingenieur / Engineer  
(Structure / Structure)

Ingenieur / Engineer  
(Civil / Civil)



Architecte paysagiste / Landscape Architect

Gino J. Aiello landscape architect www.GJALA.com  
GJRO@GJALA.com | 613 882 1313  
110 Disbury Road Unit #5 | Ottawa Ontario | K2C0C2

Client / Client



Architecte / Architect Collectif d'architectes

Fig 1  
3550, Saint-Armande O.  
Montreal QC H4C 1A6  
T. 514 861-6122




Fig 2  
190 Somerset St W #206  
Ottawa ON K2P 1G4  
T. 613 695-6122  
www.figuri.ca

Droit d'auteur / Copyright

Ce dessin est sujet au droit d'auteur. Il ne peut être reproduit pour quelques intentions ou usages que ce soit, si ce n'est avec l'autorisation et l'apposition de la signature et de l'estampille originales.

This drawing is subject to copyright. It is not to be reproduced for any purpose or by any means, and may only be used if it bears an original stamp and signature.

Sceau / Seal

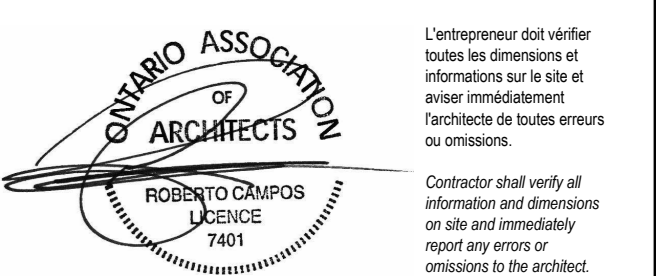

Projet / Project

ST-LAURENT DEVELOPMENT

1531 St-Laurent Blvd

Titre / Title  
PARKING PLAN P3


Dessiné par / Drawn by No. projet / Project number  
Author Z303

Vérifié par / Verified by No. dessin / Drawing number  
Checker 1401

Echelle / Scale  
1 : 150

Date de création du dessin / Drawing creation date  
04/03/23



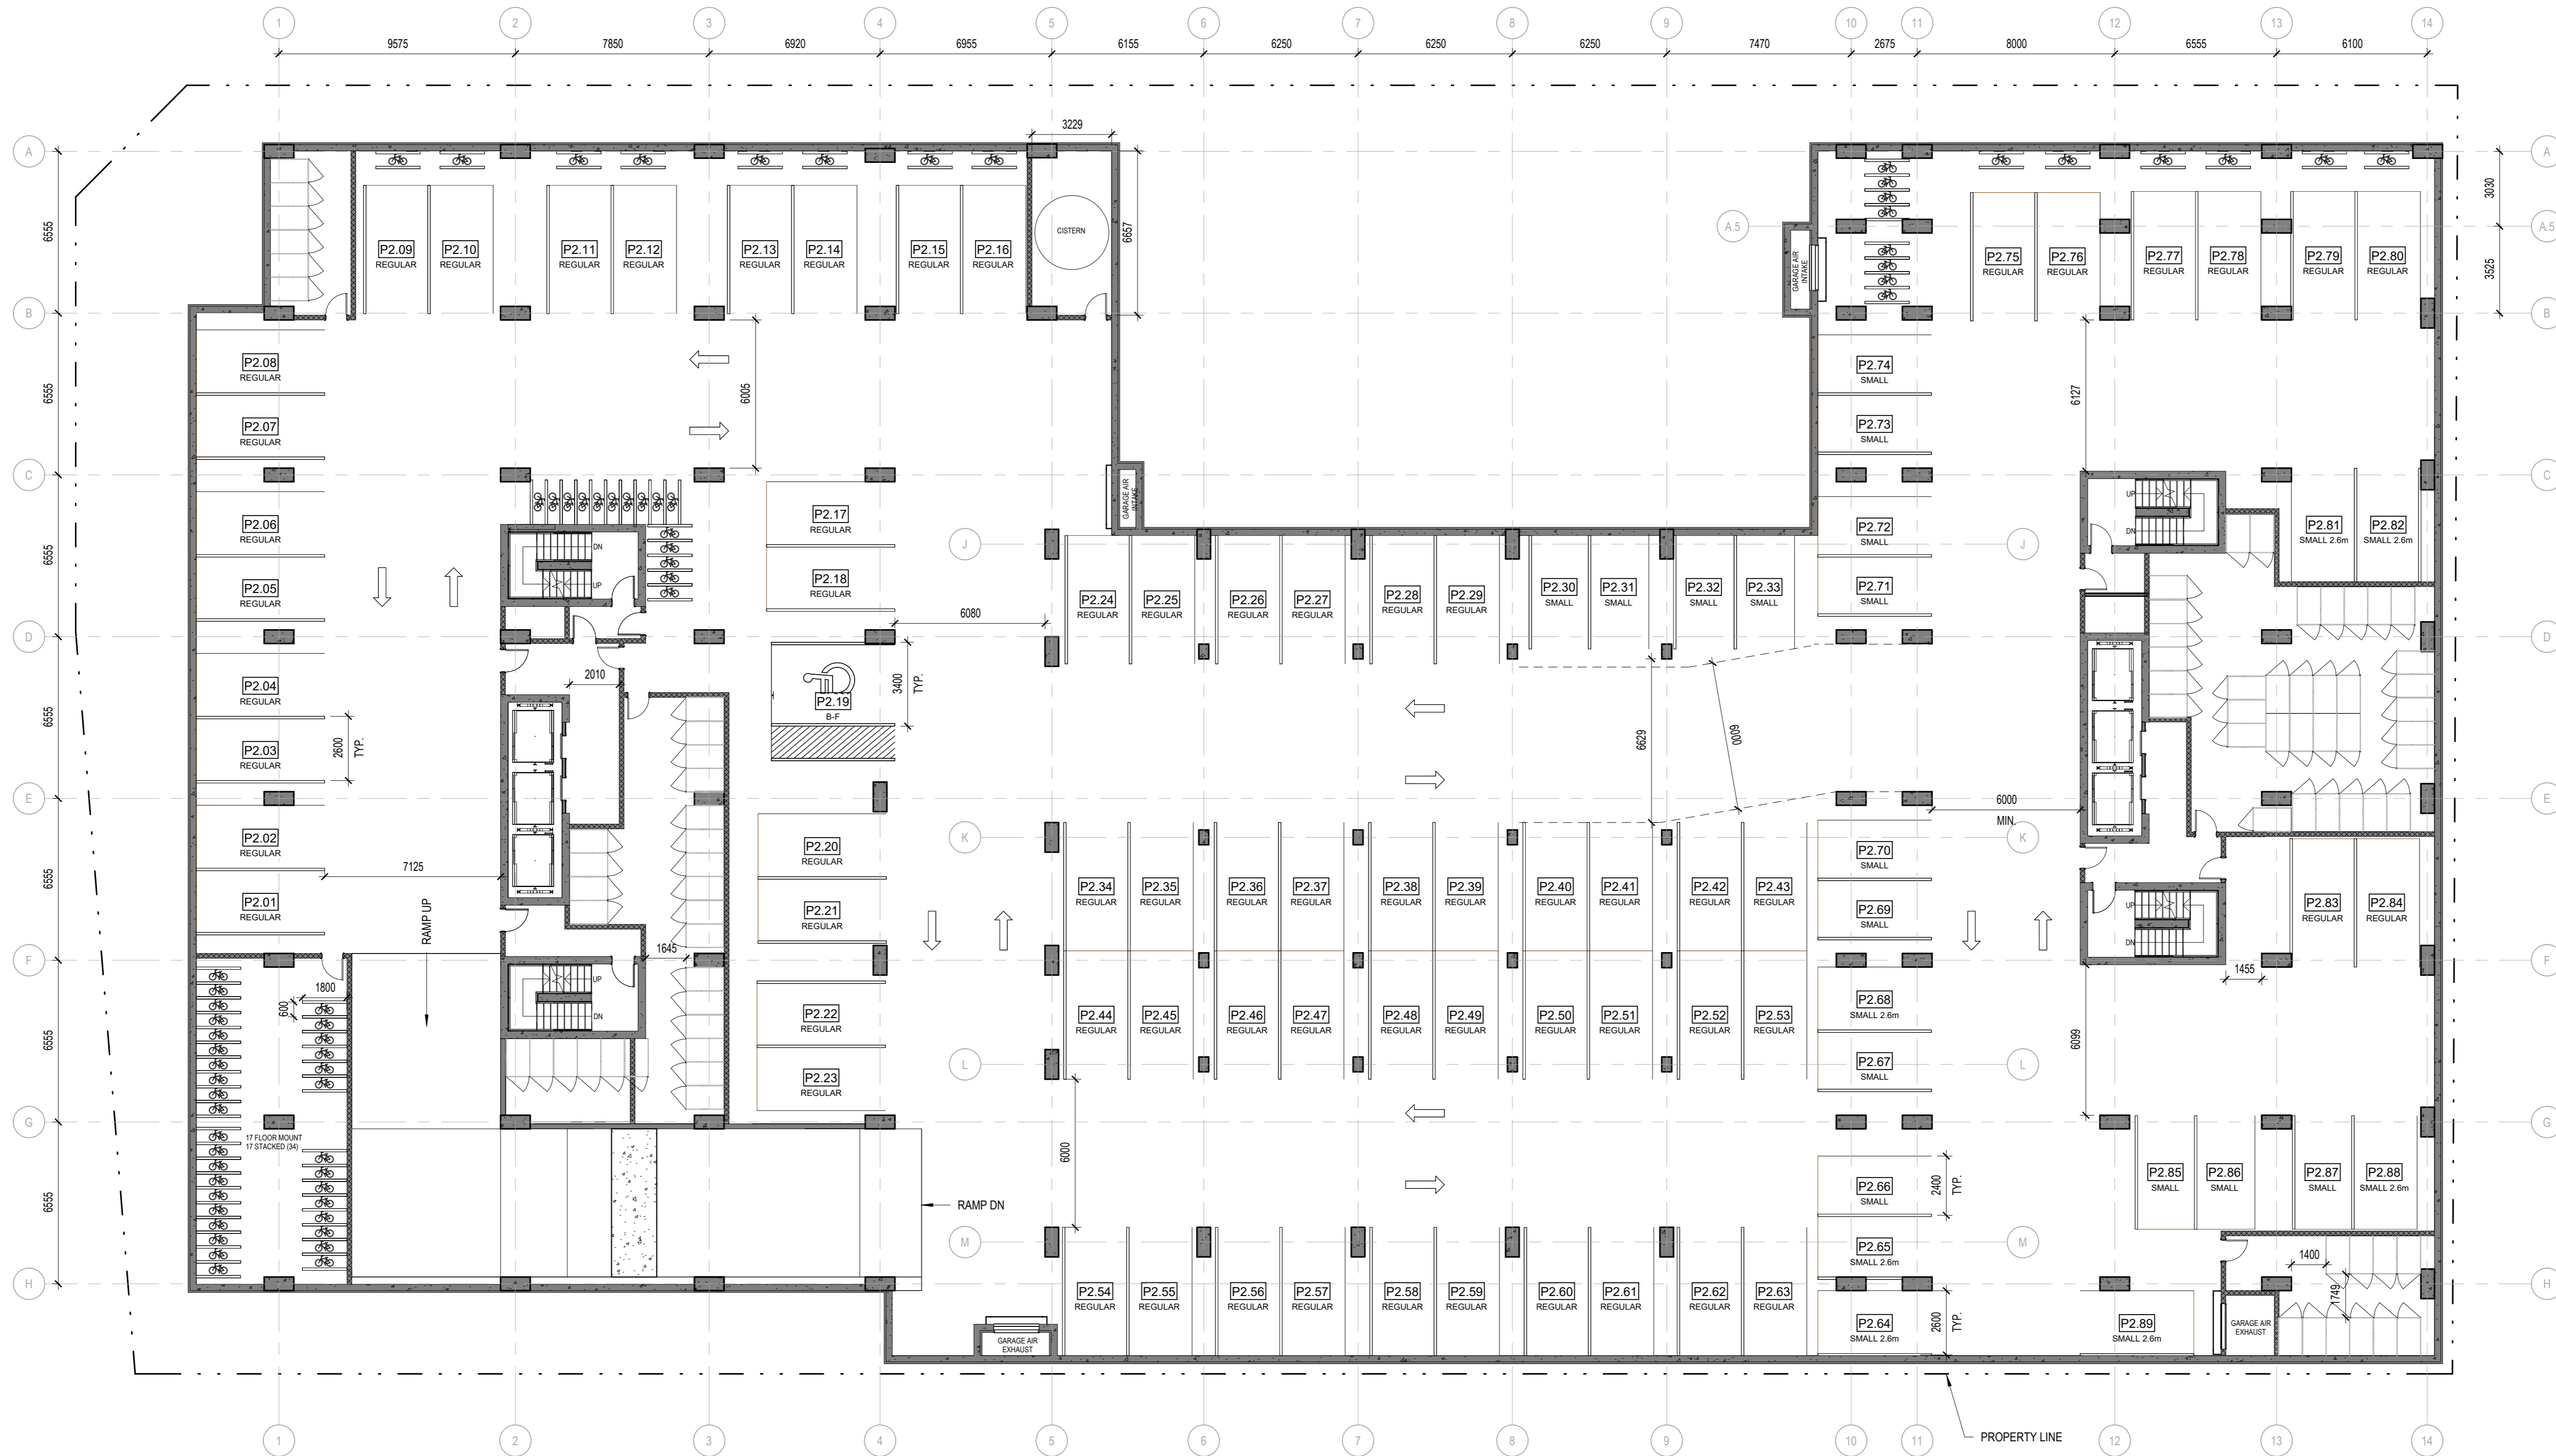

1 PARKING LEVEL P2  
A.122 ECHELLE / SCALE: 1:150

P2 Parking Schedule	
ACCESSIBLE PARKING - TYPE A	1
REGULAR PARKING: 2.6m X 5.2m	66
SMALL PARKING: 2.6m X 4.6m	7
SMALL PARKING: 2.4m X 4.6m	15
<b>Grand total:</b>	<b>89</b>

P2 Bike Schedule	
BIKE PARKING: 1800 x 600mm - FLOOR MOUNTED	54
BIKE PARKING: 1800 x 600mm - STACKED	34
<b>Grand total:</b>	<b>88</b>

Urbaniste / Urban Planner



Ingenieur / Engineer  
(Structure / Structure)


Ingenieur / Engineer  
(Civil / Civil)



Architecte paysagiste / Landscape Architect

Gino J. Aiello landscape architect www.GJALA.com  
GJRO@GJALA.com | 613 882 1313  
110 Dunsbury Road Unit #5 | Ottawa Ontario | K1Z0C2

Client / Client

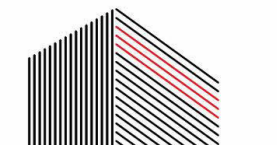

Architecte / Architect Collectif d'architectes

Fig 1  
3550, Saint-Armande O.  
Montreal QC H4C 1A6  
T. 514 861-6122

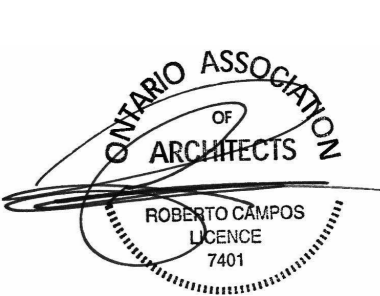


Fig 2  
190 Somerset St W #206  
Ottawa ON K2P 1G4  
T. 613 695-6122  
www.figuri.ca

Droit d'auteur / Copyright

Ce dessin est sujet au droit d'auteur. Il ne peut être reproduit pour quelques intentions ou usages que ce soit, il ne peut être utilisé, copié, révisé ou approuvé de la signature et de l'estampe originale.  
This drawing is subject to copyright. It is not to be reproduced for any purpose or by any means, and may only be used if it bears an original stamp and signature.

Sceau / Seal



Note:  
L'entrepreneur doit vérifier toutes les dimensions et informations sur le site et aviser immédiatement l'architecte de toutes erreurs ou omissions.  
Contractor shall verify all information and dimensions on site and immediately report any errors or omissions to the architect.

Projet / Project

ST-LAURENT DEVELOPMENT

1531 St-Laurent Blvd

PARKING PLAN P2

Dessiné par / Drawn by

No. projet / Project number

Autor

2303

Vérifié par / Verified by

No. dessin / Drawing number

Checker

Revision / Revision


Echelle / Scale

4

1:150

Date de création du dessin / Drawing creation date

04/03/23

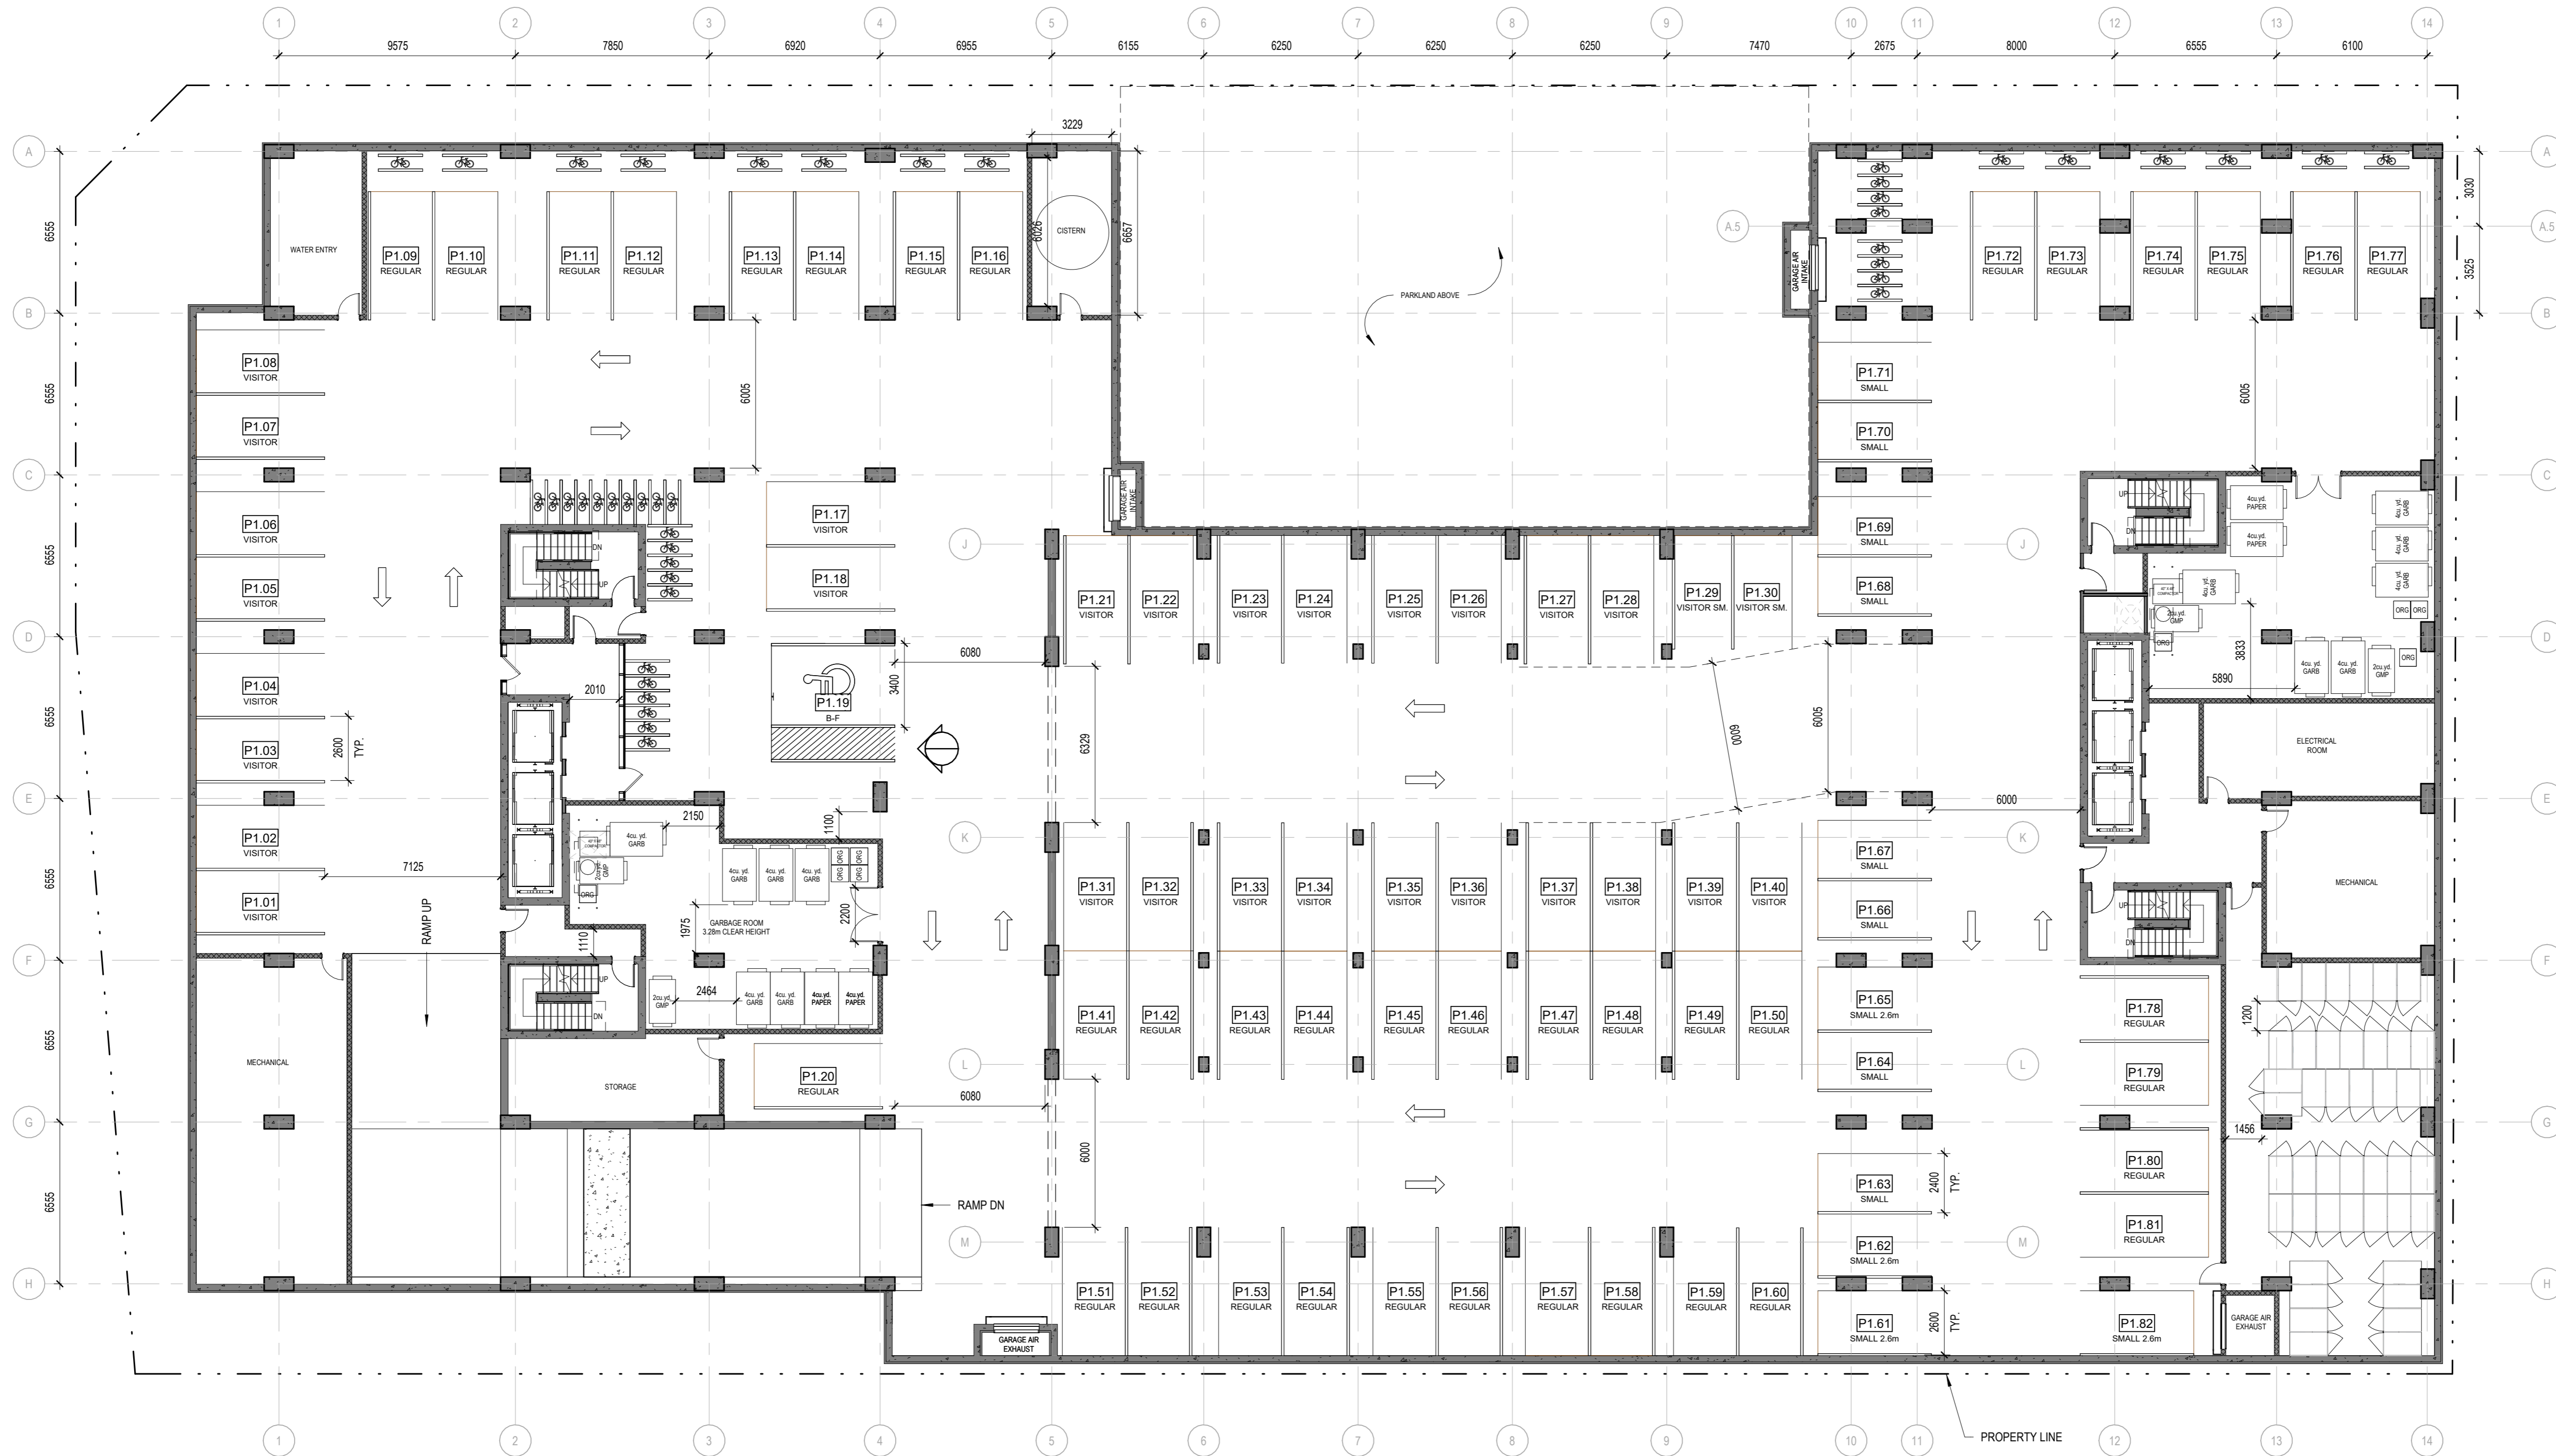

1 PARKING LEVEL P1  
 A.123 ECHELLE / SCALE: 1:150

P1 Parking Schedule	
ACCESSIBLE PARKING: TYPE A	1
REGULAR PARKING: 2.6m X 5.2m	39
REGULAR PARKING: 2.6m X 5.2m VISITOR	28
SMALL PARKING: 2.6m X 4.6m	4
SMALL PARKING: 2.4m X 4.6m	8
SMALL PARKING: 2.4m X 4.6m VISITOR	2
<b>Grand total:</b>	<b>82</b>

P1 Bike Schedule	
BIKE PARKING: 1800 x 600mm - FLOOR MOUNTED	43
<b>Grand total</b>	<b>43</b>

Urbaniste / Urban Planner  
**FOTENN**  
 Planning + Design

Ingenieur / Engineer  
 (Structure / Structure)

Ingenieur / Engineer  
 (Civil / Civil)

Architecte paysagiste / Landscape Architect

Gino J. Aiello landscape architect  
 www.GJALA.com  
 110 Daburby Road Unit #5 | Ottawa Ontario | K2C0C2

Client / Client

**KATASA**  
 GROUPE DÉVELOPPEMENT  
 Collectif d'architectes

figuri  
 190 Somerset St W #206  
 Ottawa ON K2P 1G4  
 T. 613.695-6122  
 www.figuri.ca

Droit d'auteur / Copyright  
 Ce dessin est sujet au droit d'auteur. Il ne peut être reproduit pour quelque intention ou usage que ce soit, ni ne peut être utilisé, enregistré et l'apposition de la signature et de l'estampille originale.  
 This drawing is subject to copyright. It is not to be reproduced for any purpose or by any means, and may only be used if it bears an original stamp and signature.

Notes:  
 L'entrepreneur doit vérifier toutes les dimensions et informations sur le site et en cas d'omission, l'architecte de toutes erreurs ou omissions.  
 Contractor shall verify all information and dimensions on site and immediately report any errors or omissions to the architect.

Project / Project

**ST-LAURENT DEVELOPMENT**

1531 St-Laurent Blvd

File / Title  
**PARKING PLAN P1**


Dessiné par / Drawn by: No. projet / Project number  
 Author: 2303

Vérifié par / Verified by: No. dessin / Drawing number  
 Checker: 1401

Echelle / Scale  
 1: 150

Date de création du dessin / Drawing creation date  
 04/03/23



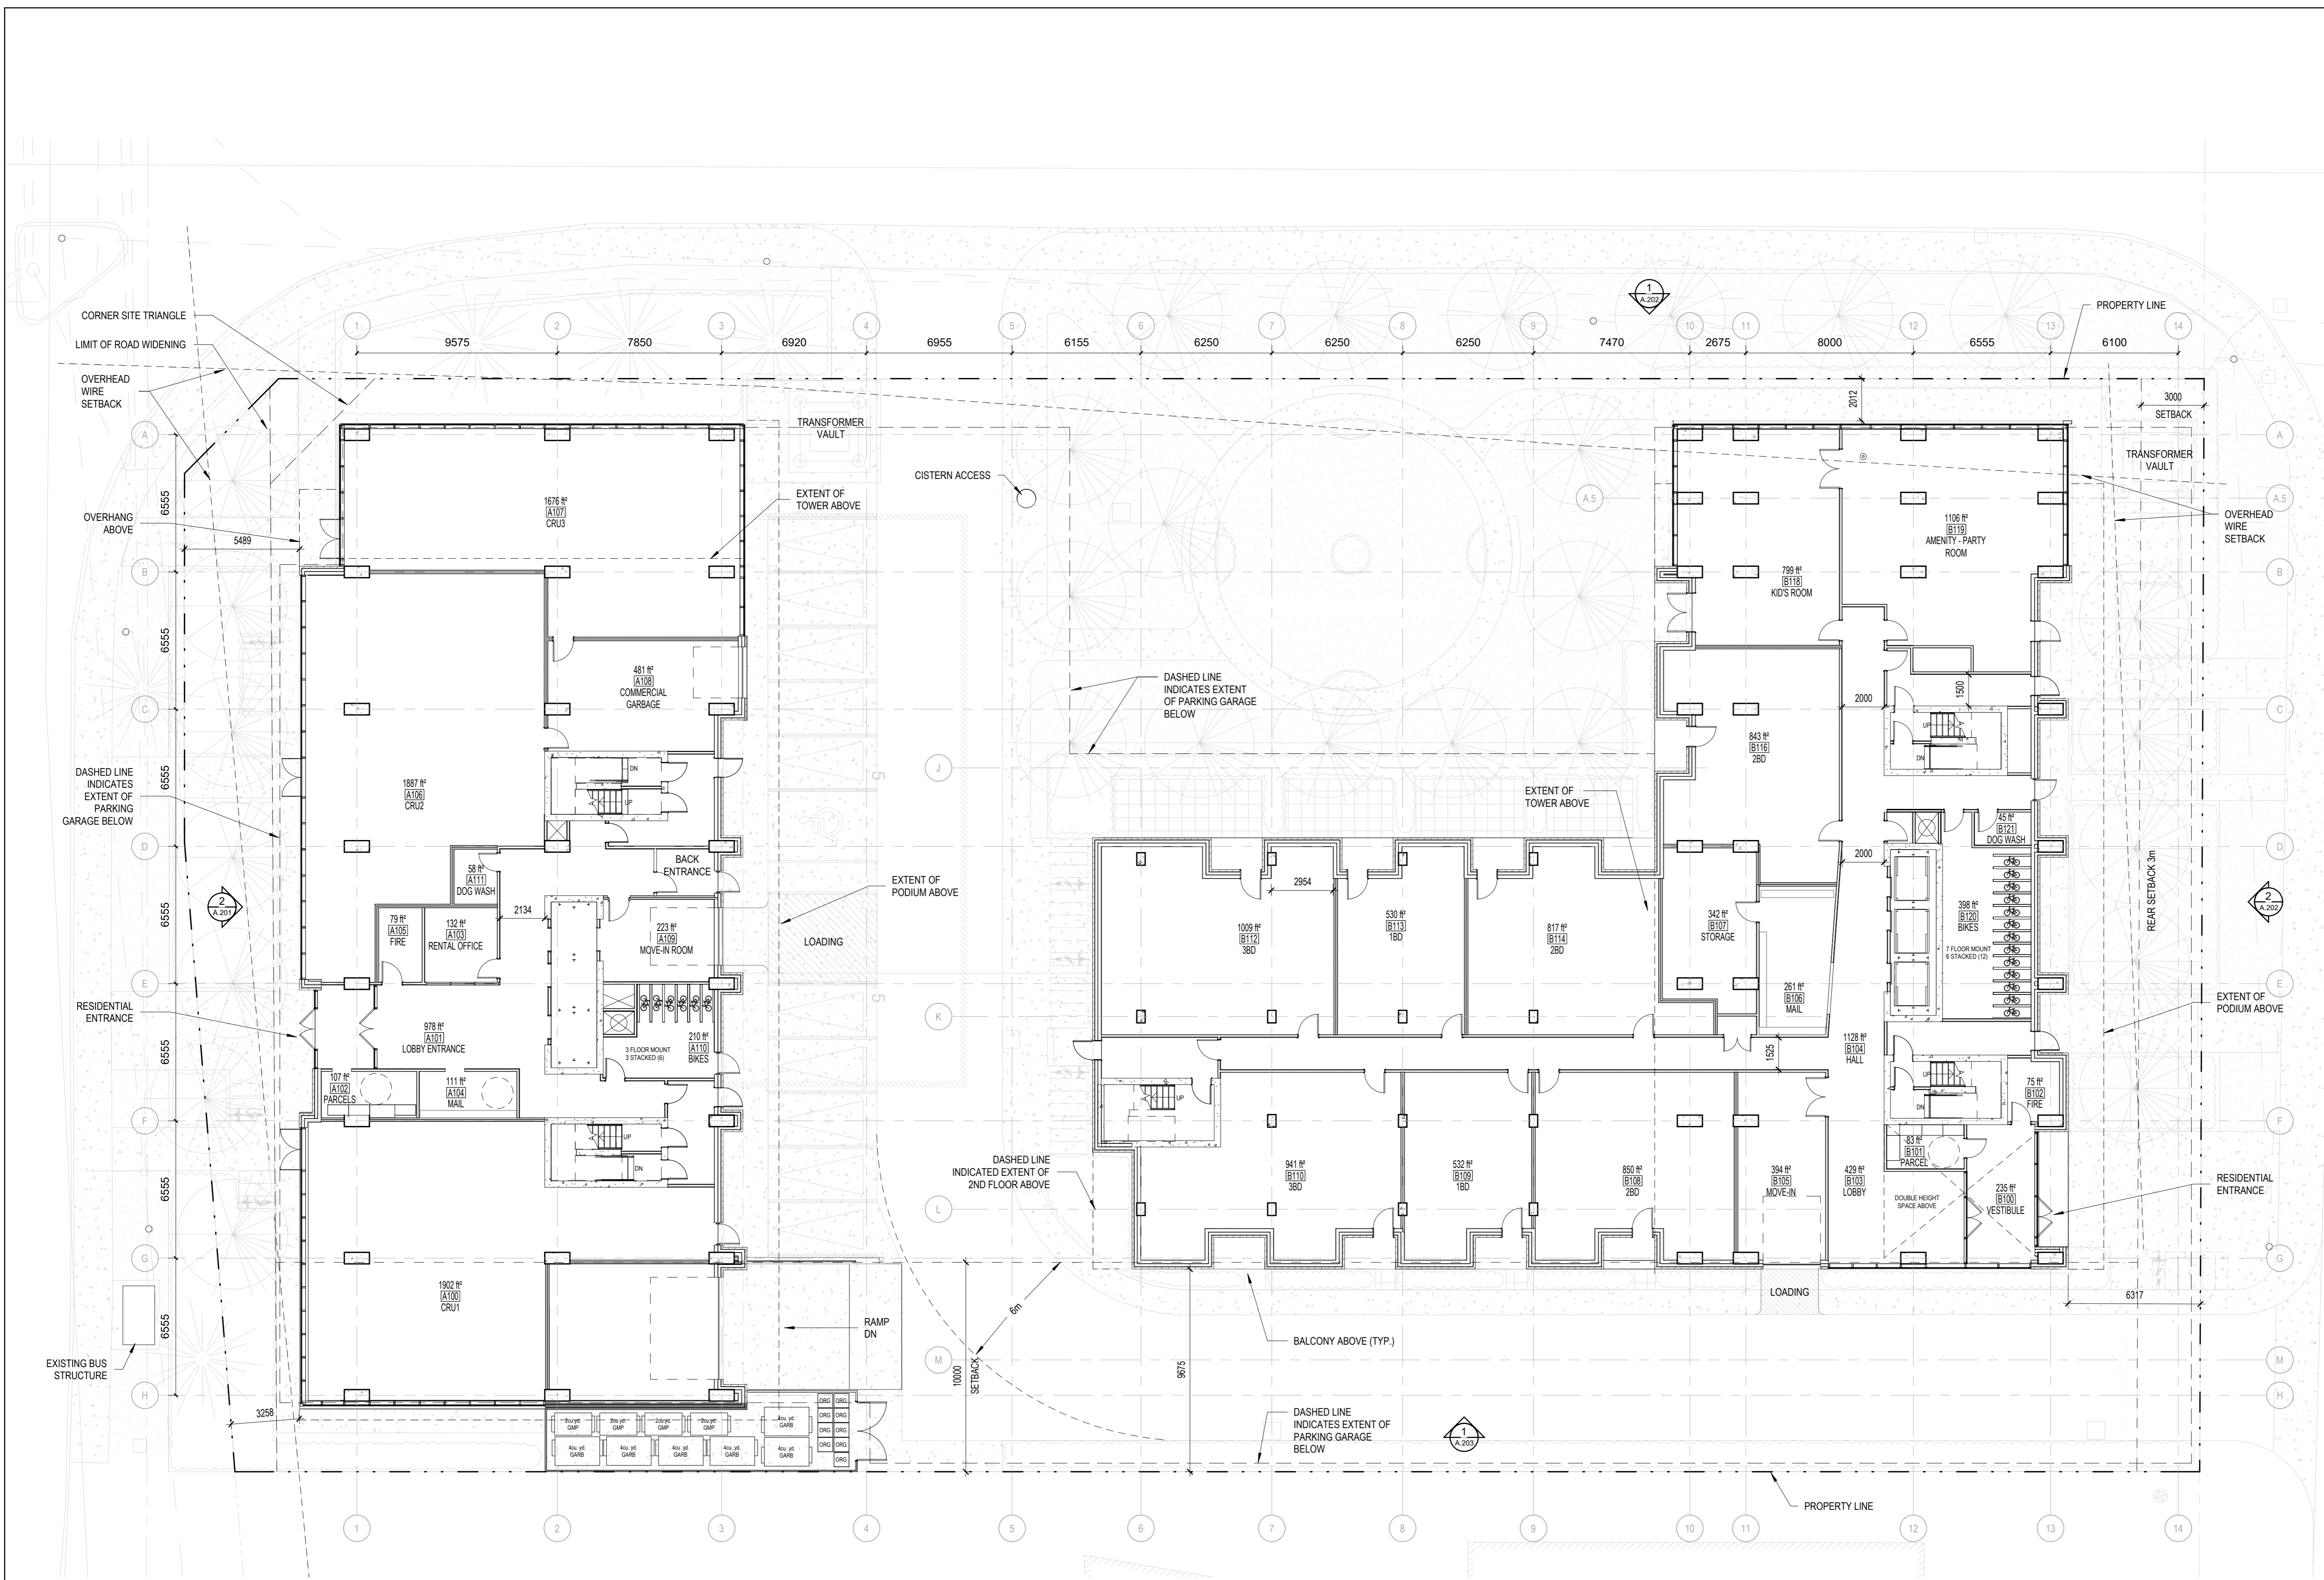

1 GROUND FLOOR PLAN  
 A.124 ECHELLE / SCALE: 1:150

Urbaniste / Urban Planner

**FOTENN**  
 Planning + Design

Ingenieur / Engineer  
 (Structure / Structure)

Ingenieur / Engineer  
 (Civil / Civil)

McINTOSH PERRY

Architecte paysagiste / Landscape Architect

Gino J. Aiello landscape architect www.GJALA.com  
 GINO@GJALA.COM | 613-882-1332  
 110 Dismbury Road Unit #5 | Ottawa, Ontario | K1Z0C2

Client / Client



Collectif d'architectes

Fig 1

3550, Saint-Armande O.  
 Montréal QC H4C 1M6  
 T. 514-861-6122

**figuri**

Fig 2

180 Somerset St W #206  
 Ottawa ON K2P 1G4  
 T. 613-695-6122

www.figuri.ca

Droit d'auteur / Copyright

Ce dessin est sujet au droit d'auteur. Il ne peut être reproduit pour quelque intention ou usage que ce soit, à moins qu'il ne soit utilisé conjointement avec l'apposition de la signature et de l'estampille originale.

This drawing is subject to copyright. It is not to be reproduced for any purpose or by any means, and may only be used if it bears an original stamp and signature.

Notes / Note

Note:  
 L'entrepreneur doit vérifier toutes les dimensions et informations sur le site et en cas d'immédiatement l'architecte de toutes erreurs ou omissions.  
 Contractor shall verify all information and dimensions on site and immediately report any errors or omissions to the architect.

Project / Project

**ST-LAURENT DEVELOPMENT**

1531 St-Laurent Blvd

Title / Titre  
**GROUND FLOOR PLAN**

Dessiné par / Drawn by  
 Author  
 No. projet / Project number  
 2303


Vérifié par / Verified by  
 Checker  
 No. dessin / Drawing number  
 Révision / Revision  
 4

Echelle / Scale  
 1:150

Date de création du dessin / Drawing creation date  
 04/03/23

**A.124**



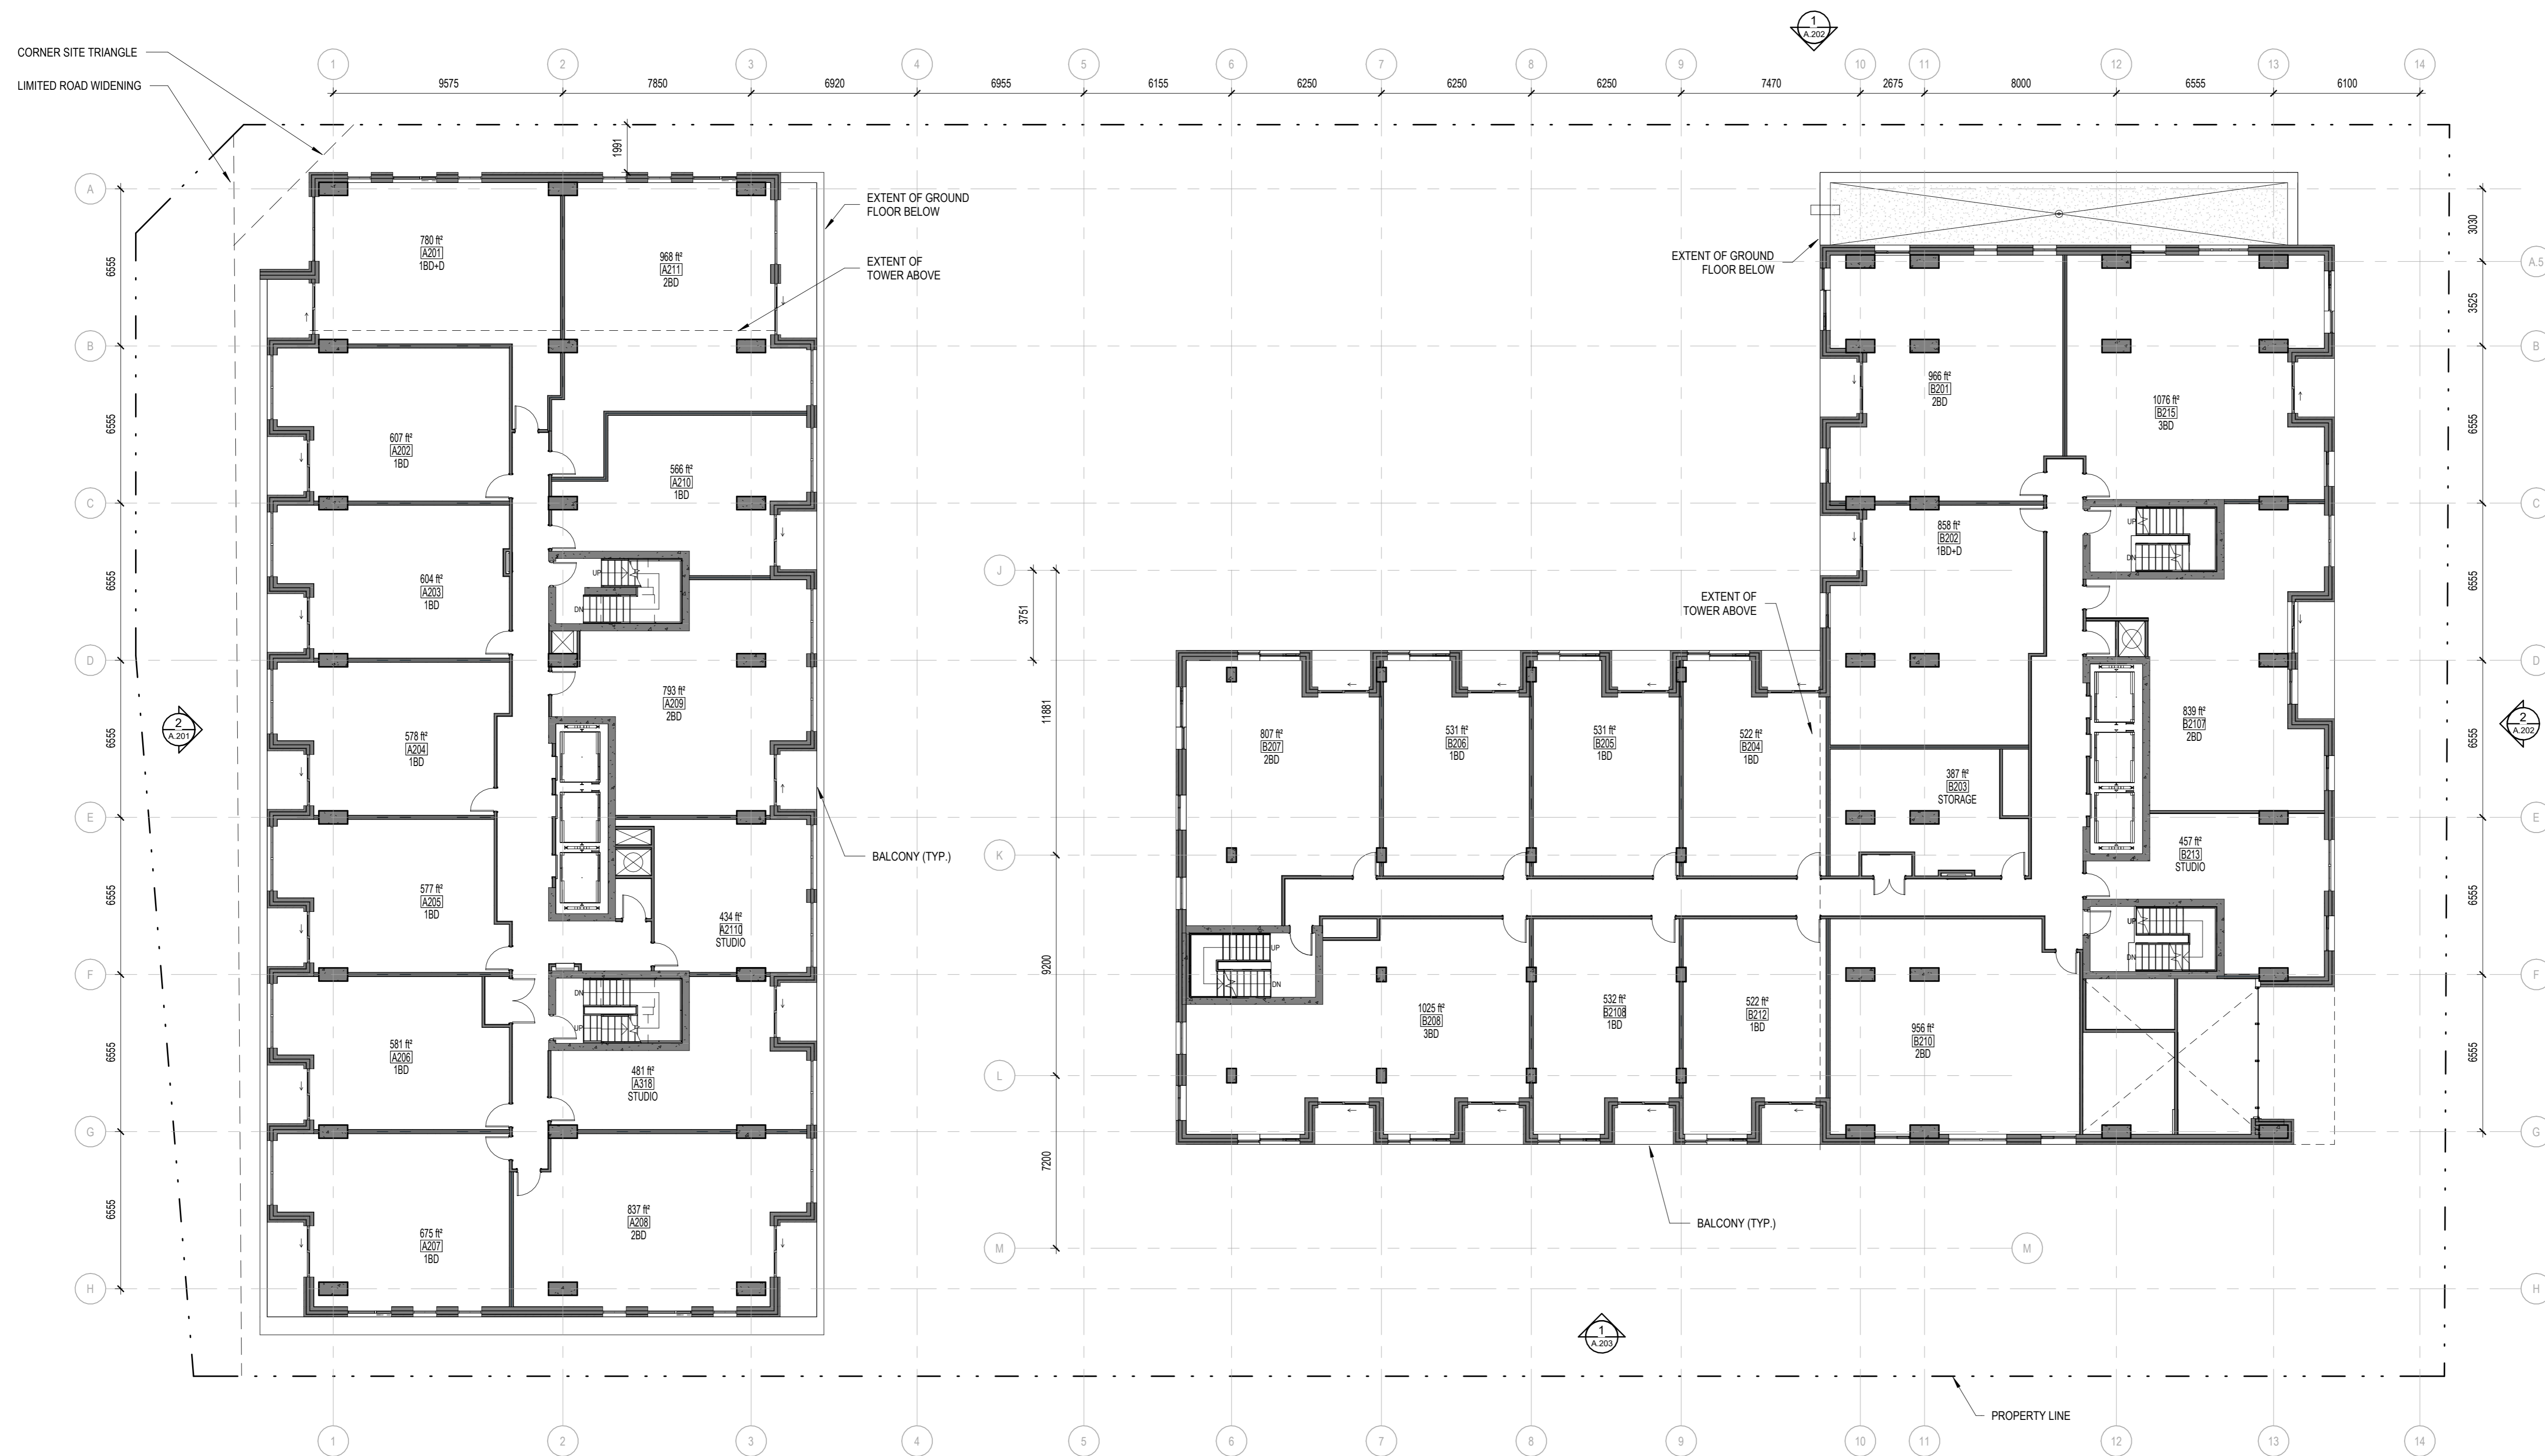

1 FLOOR PLAN - LEVEL 2  
 A.125 ECHELLE / SCALE: 1:150

Urbaniste / Urban Planner

**FOTENN**  
 Planning + Design

Ingenieur / Engineer  
 (Structure / Structure)

Ingenieur / Engineer  
 (Civil / Civil)

McINTOSH PERRY

Architecte paysagiste / Landscape Architect

Gino J. Aiello landscape architect www.GJALA.com  
 GINO@GJALA.COM | 613-882-1333  
 110 Dunsbury Road Unit #5 | Ottawa, Ontario | K1Z0C2

Client / Client

**KATASA**  
 GROUPE • DÉVELOPPEMENT

Architecte / Architect

Collectif d'architectes

Fig 1  
 3550, Saint-Armande O.  
 Montréal QC H4C 1M6  
 T. 514-861-6122

**figuri**

Fig 2

180 Somerset St W #206  
 Ottawa ON K1P 1G4  
 T. 613-695-6122

www.figuri.ca

Droit d'auteur / Copyright

Ce dessin est sujet au droit d'auteur. Il ne peut être reproduit pour quelques intentions ou usages que ce soit, il ne peut être utilisé, enregistré et l'apposition de la signature et de l'estampille originale.

This drawing is subject to copyright. It is not to be reproduced for any purpose or by any means, and may only be used if it bears an original stamp and signature.

Notes / Note

Note:  
 L'entrepreneur doit vérifier toutes les dimensions et informations sur le site et avant immédiatement l'architecte de toutes erreurs ou omissions.  
 Contractor shall verify all information and dimensions on site and immediately report any errors or omissions to the architect.

Project / Project

ST-LAURENT DEVELOPMENT

1531 St-Laurent Blvd

Title / Titre  
 FLOOR PLAN - LEVEL 2

Dessiné par / Drawn by

No. projet / Project number

Author

Z303

Vérifié par / Verified by

No. dessin / Drawing number

Checker

Revision /

Échelle / Scale

4


1:150

Date de création du dessin /

Drawing creation date

04/06/23

A.125

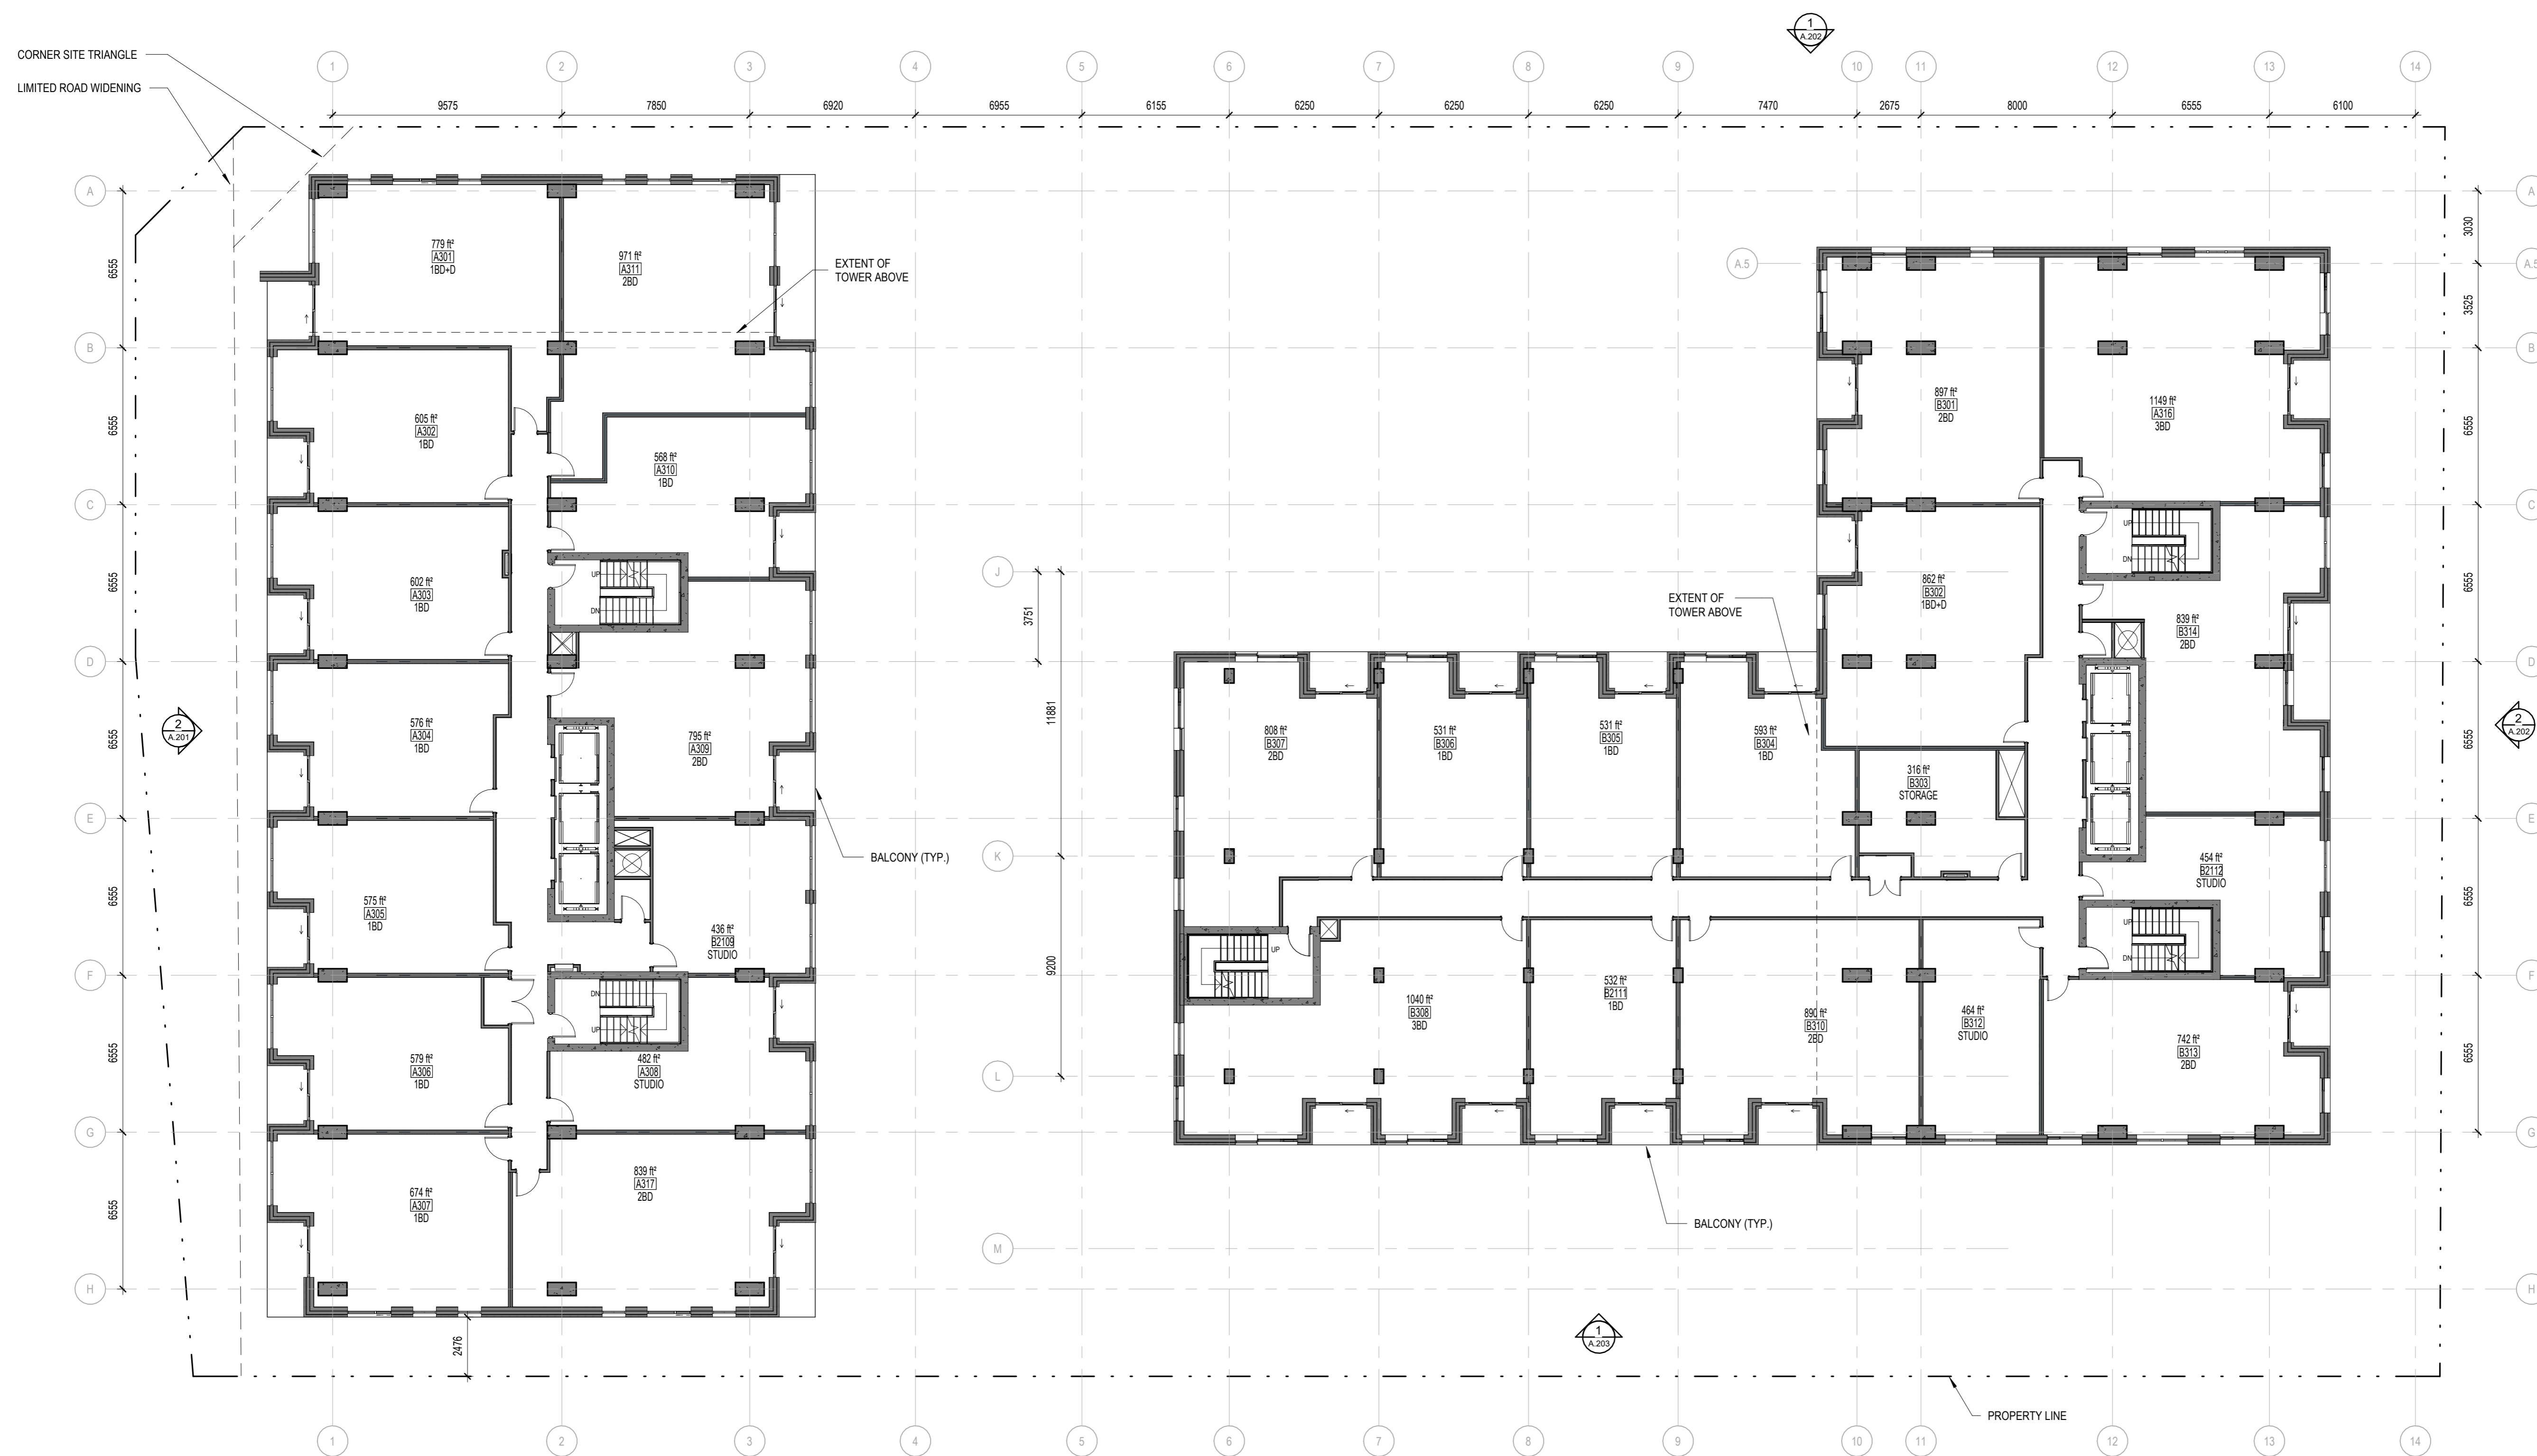

1 FLOOR PLAN - TYPICAL PODIUM  
 A.126 ECHELLE / SCALE: 1:150

Urbaniste / Urban Planner

**FOTENN**  
 Planning + Design

Ingenieur / Engineer  
 (Structure / Structure)

Ingenieur / Engineer  
 (Civil / Civil)

**McINTOSH PERRY**

Architecte paysagiste / Landscape Architect

Gino J. Aiello landscape architect www.GJALA.com  
 GINO@GJALA.COM | 613 882 1332  
 110 Dunsbury Road Unit #5 | Ottawa, Ontario | K1T0C2

Client / Client

**KATASA**  
 GROUPE • DÉVELOPPEMENT

Architecte / Architect

Collectif d'architectes  
 3550, Saint-Antoine O.  
 Montréal QC H4C 1M6  
 T. 514 861-6122  
 www.figuri.ca

Fig 2  
 180 Somerset St W #206  
 Ottawa ON K1P 0A4  
 T. 613 695-6122

Droit d'auteur / Copyright

Ce dessin est sujet au droit d'auteur. Il ne peut être reproduit pour quelques intentions ou usages que ce soit, il ne peut être utilisé, enregistré et l'apposition de la signature et de l'estampe originale.  
 This drawing is subject to copyright. It is not to be reproduced for any purpose or by any means, and may only be used if it bears an original stamp and signature.

Notes / Note

Note:  
 L'entrepreneur doit vérifier toutes les dimensions et informations sur le site et aviser immédiatement l'architecte de toutes erreurs ou omissions.  
 Contractor shall verify all information and dimensions on site and immediately report any errors or omissions to the architect.

Project / Project

**ST-LAURENT DEVELOPMENT**

1531 St-Laurent Blvd

Title / Titre  
**FLOOR PLAN - TYPICAL PODIUM**

Dessiné par / Drawn by

No. projet / Project number

Author

Z303

Vérifié par / Verified by

No. dessin / Drawing number

Checker

Revision /

Echelle / Scale

4

1:150


Date de création du dessin /

Drawing creation date

04/03/23

**A.126**



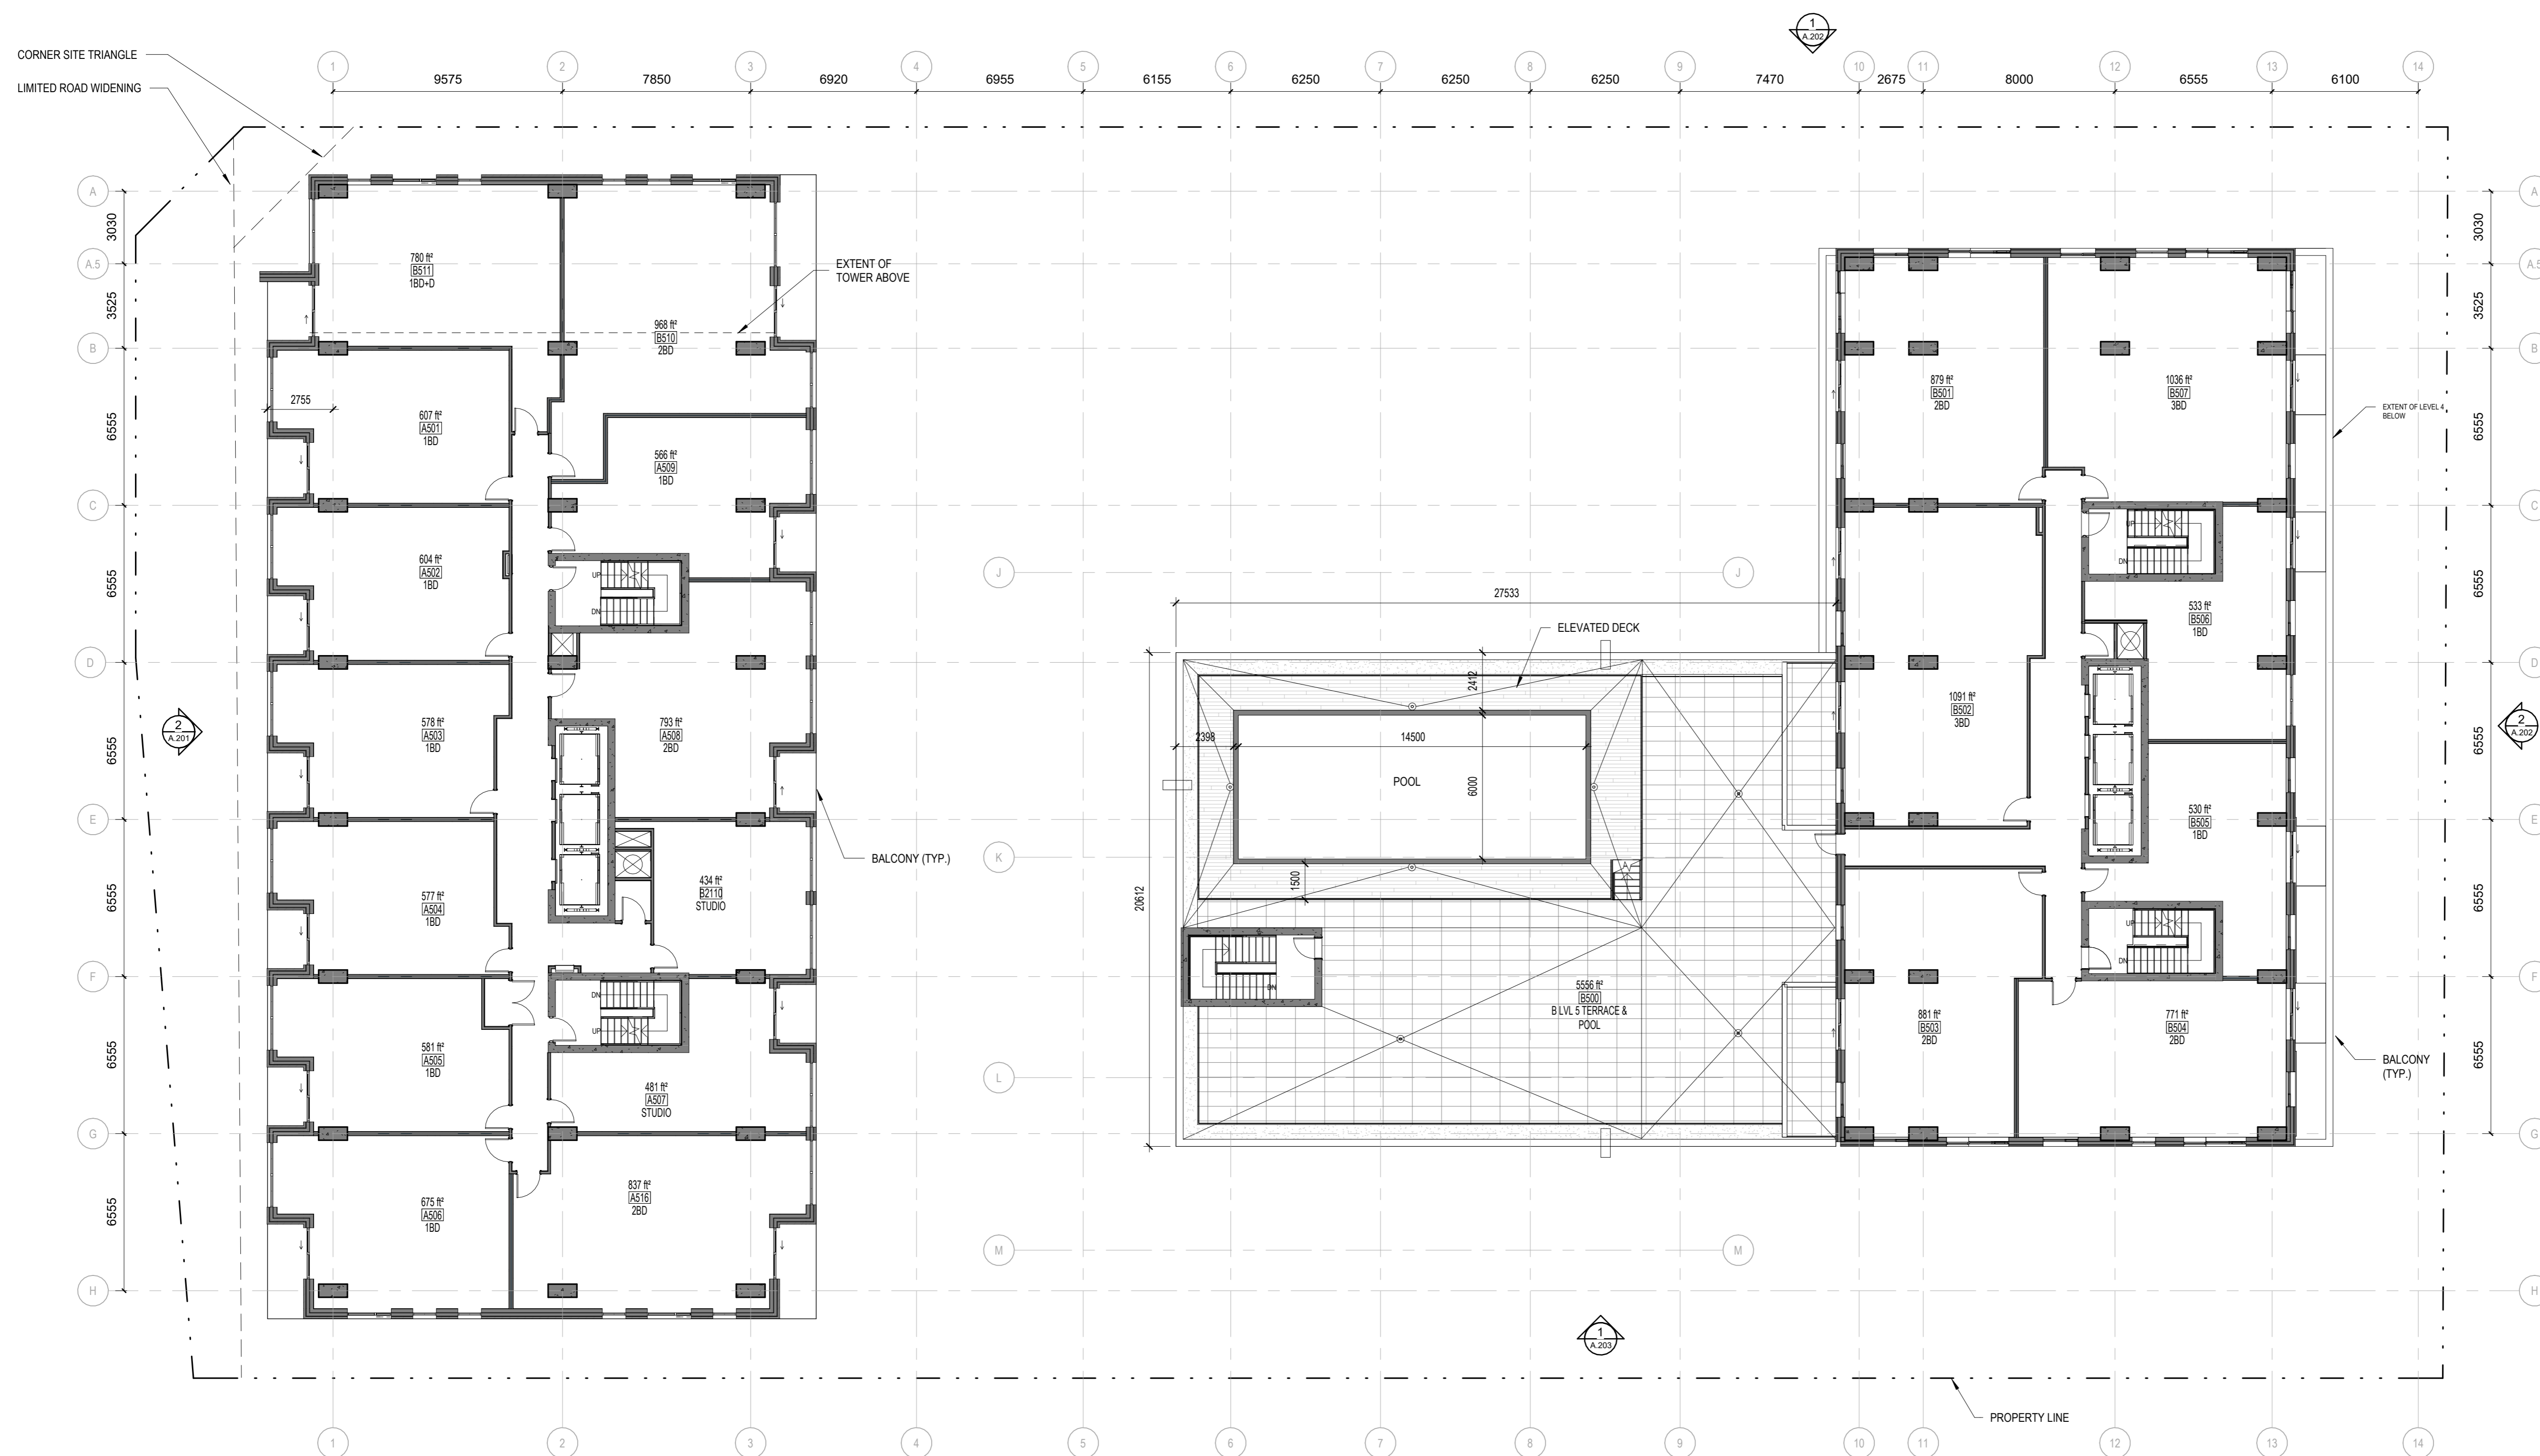

1 FLOOR PLAN - LEVEL 5  
 A.127 ÉCHELLE / SCALE: 1:150

Urbaniste / Urban Planner

**FOTENN**  
 Planning + Design

Ingenieur / Engineer  
 (Structure / Structure)

Ingenieur / Engineer  
 (Civil / Civil)

McINTOSH PERRY

Architecte paysagiste / Landscape Architect

Gino J. Aiello landscape architect www.GJALA.com  
 GJRO@GJALA.com | 613 882 1382  
 110 Daburby Road Unit #5 | Ottawa, Ontario | K2C0C2

Client / Client

**KATASA**  
 GROUPE DÉVELOPPEMENT  
 Collectif d'architectes

Architecte / Architect

Fig 1  
 3550, Saint-Armande O.  
 Montréal QC H4C 1M6  
 T. 514 861-6122

**figuri**

Fig 2

180 Somerset St W #206  
 Ottawa ON K2P 1G4  
 T. 613 695-6122


www.figuri.ca

Droit d'auteur / Copyright

Ce dessin est sujet au droit d'auteur. Il ne peut être reproduit pour quelques intentions ou usages que ce soit, il ne peut être utilisé enregistrement et l'apposition de la signature et de l'estampille originale.

This drawing is subject to copyright. It is not to be reproduced for any purpose or by any means, and may only be used if it bears an original stamp and signature.

Source / Source

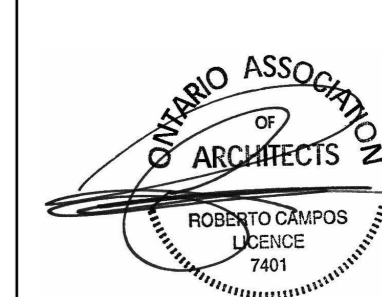

Note:  
 L'entrepreneur doit vérifier toutes les dimensions et informations sur le site et aviser immédiatement l'architecte de toutes erreurs ou omissions.  
 Contractor shall verify all information and dimensions on site and immediately report any errors or omissions to the architect.

Project / Project

**ST-LAURENT DEVELOPMENT**

1531 St-Laurent Blvd

Title / Titre  
**FLOOR PLAN - LEVEL 5**

Dessiné par / Drawn by

No. projet / Project number

Author

Z303

Vérifié par / Verified by

No. dessin / Drawing number

Checker

Revision / Revision

Echelle / Scale

4


1:150

Date de création du dessin / Drawing creation date

04/03/23

**A.127**



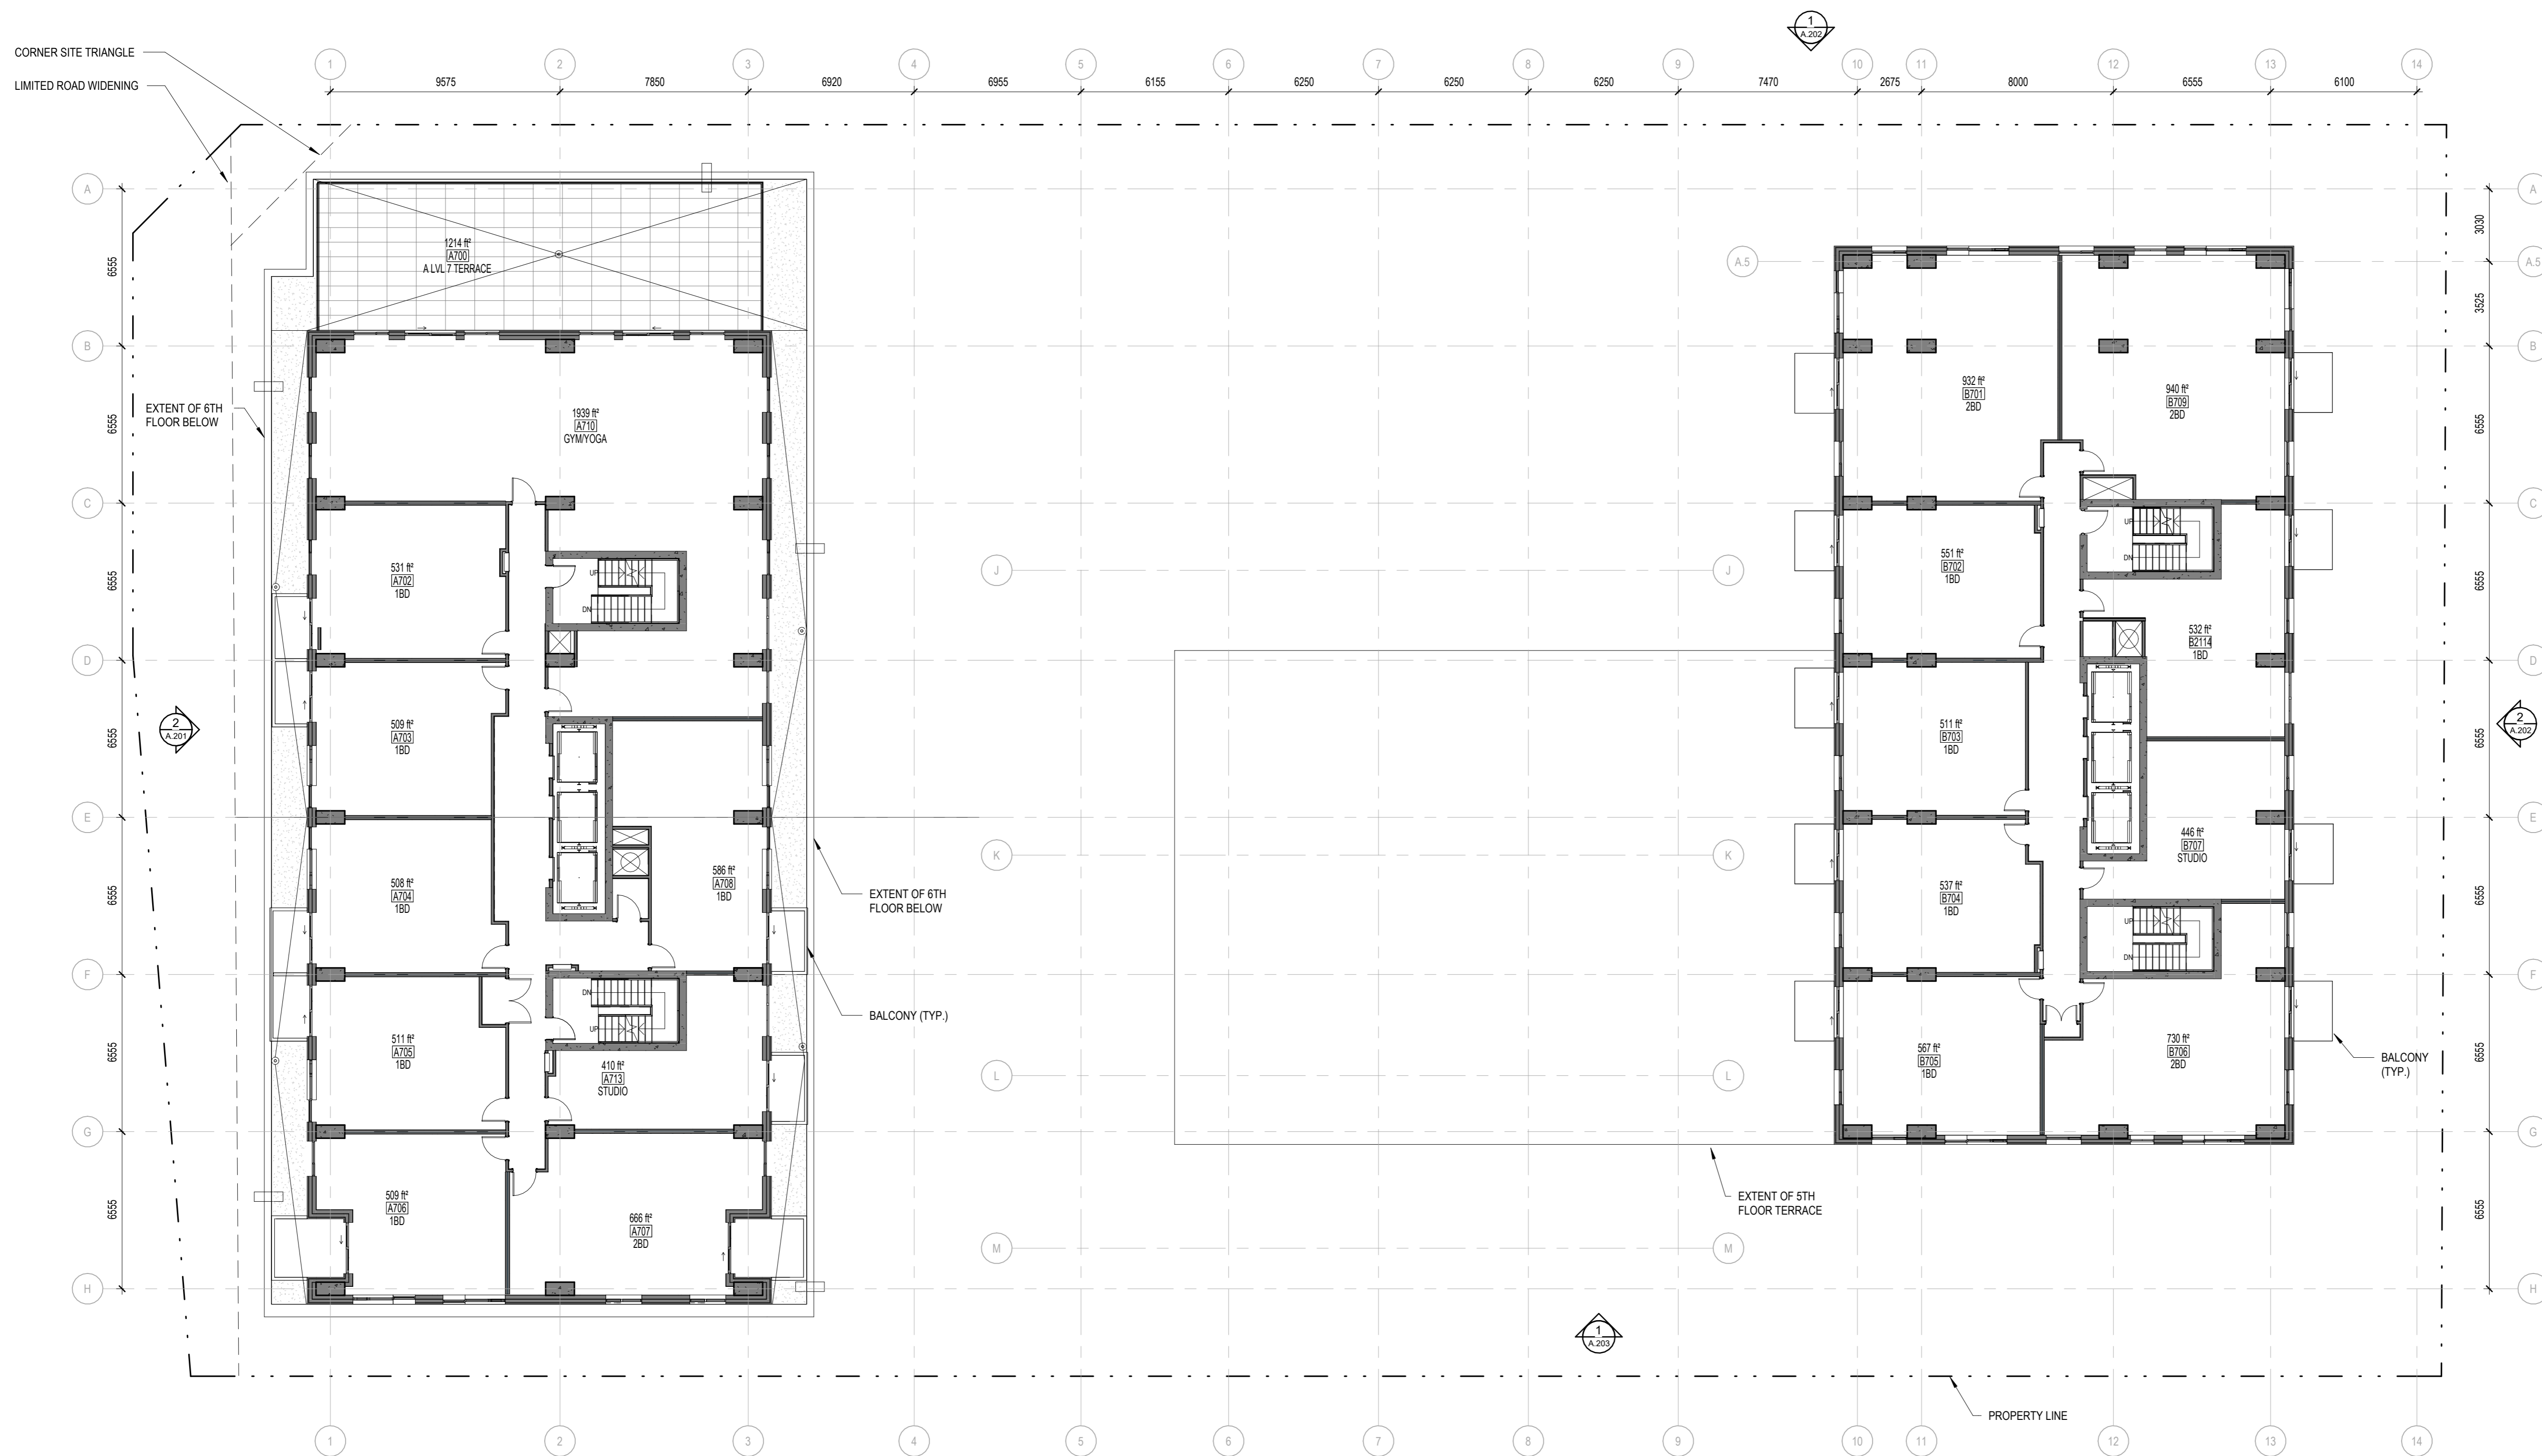

1 FLOOR PLAN - LEVEL 7  
 A.128 ECHELLE / SCALE: 1:150

Urbaniste / Urban Planner  
**FOTENN**  
 Planning + Design

Ingénieur / Engineer  
 (Structure / Structure)  
 GINO

Ingénieur / Engineer  
 (Civil / Civil)  
 GINO

Architecte paysagiste / Landscape Architect  
**McINTOSH PERRY**

Architecte / Architect  
**Gino J. Aiello landscape architect**  
 www.GJALA.com  
 110 Disbary Road Unit #5 | Ottawa, Ontario | K2C0C2

Client / Client  
**KATASA**  
 GROUPE DÉVELOPPEMENT  
 Collectif d'architectes

Fig. 1  
 3550, Saint-Armande O.  
 Montréal QC H4C 1M6  
 T. 514 861-6122

Fig. 2  
 180 Somerset St W #206  
 Ottawa ON K2P 0A4  
 T. 613 695-6122  
 www.figur.ca

Droit d'auteur / Copyright  
 Ce dessin est sujet au droit d'auteur. Il ne peut être reproduit pour quelques intentions ou usages que ce soit, il ne peut être utilisé, enregistré et approuvé de la signature et de l'estampe originale.  
 This drawing is subject to copyright. It is not to be reproduced for any purpose or by any means, and may only be used if it bears an original stamp and signature.


Notes:  
 L'entrepreneur doit vérifier toutes les dimensions et informations sur le site et aviser immédiatement l'architecte de toutes erreurs ou omissions.  
 Contractor shall verify all information and dimensions on site and immediately report any errors or omissions to the architect.

Project / Project  
**ST-LAURENT DEVELOPMENT**

1531 St-Laurent Blvd

Title / Titre  
**FLOOR PLAN - LEVEL 7**

Dessiné par / Drawn by <b>Author</b>	No. projet / Project number <b>Z303</b>
Vérifié par / Verified by <b>Checker</b>	No. dessin / Drawing number <b>1401</b>
Échelle / Scale <b>1:150</b>	Revision / Revision <b>4</b>
Date de création du dessin / Drawing creation date <b>04/03/23</b>	

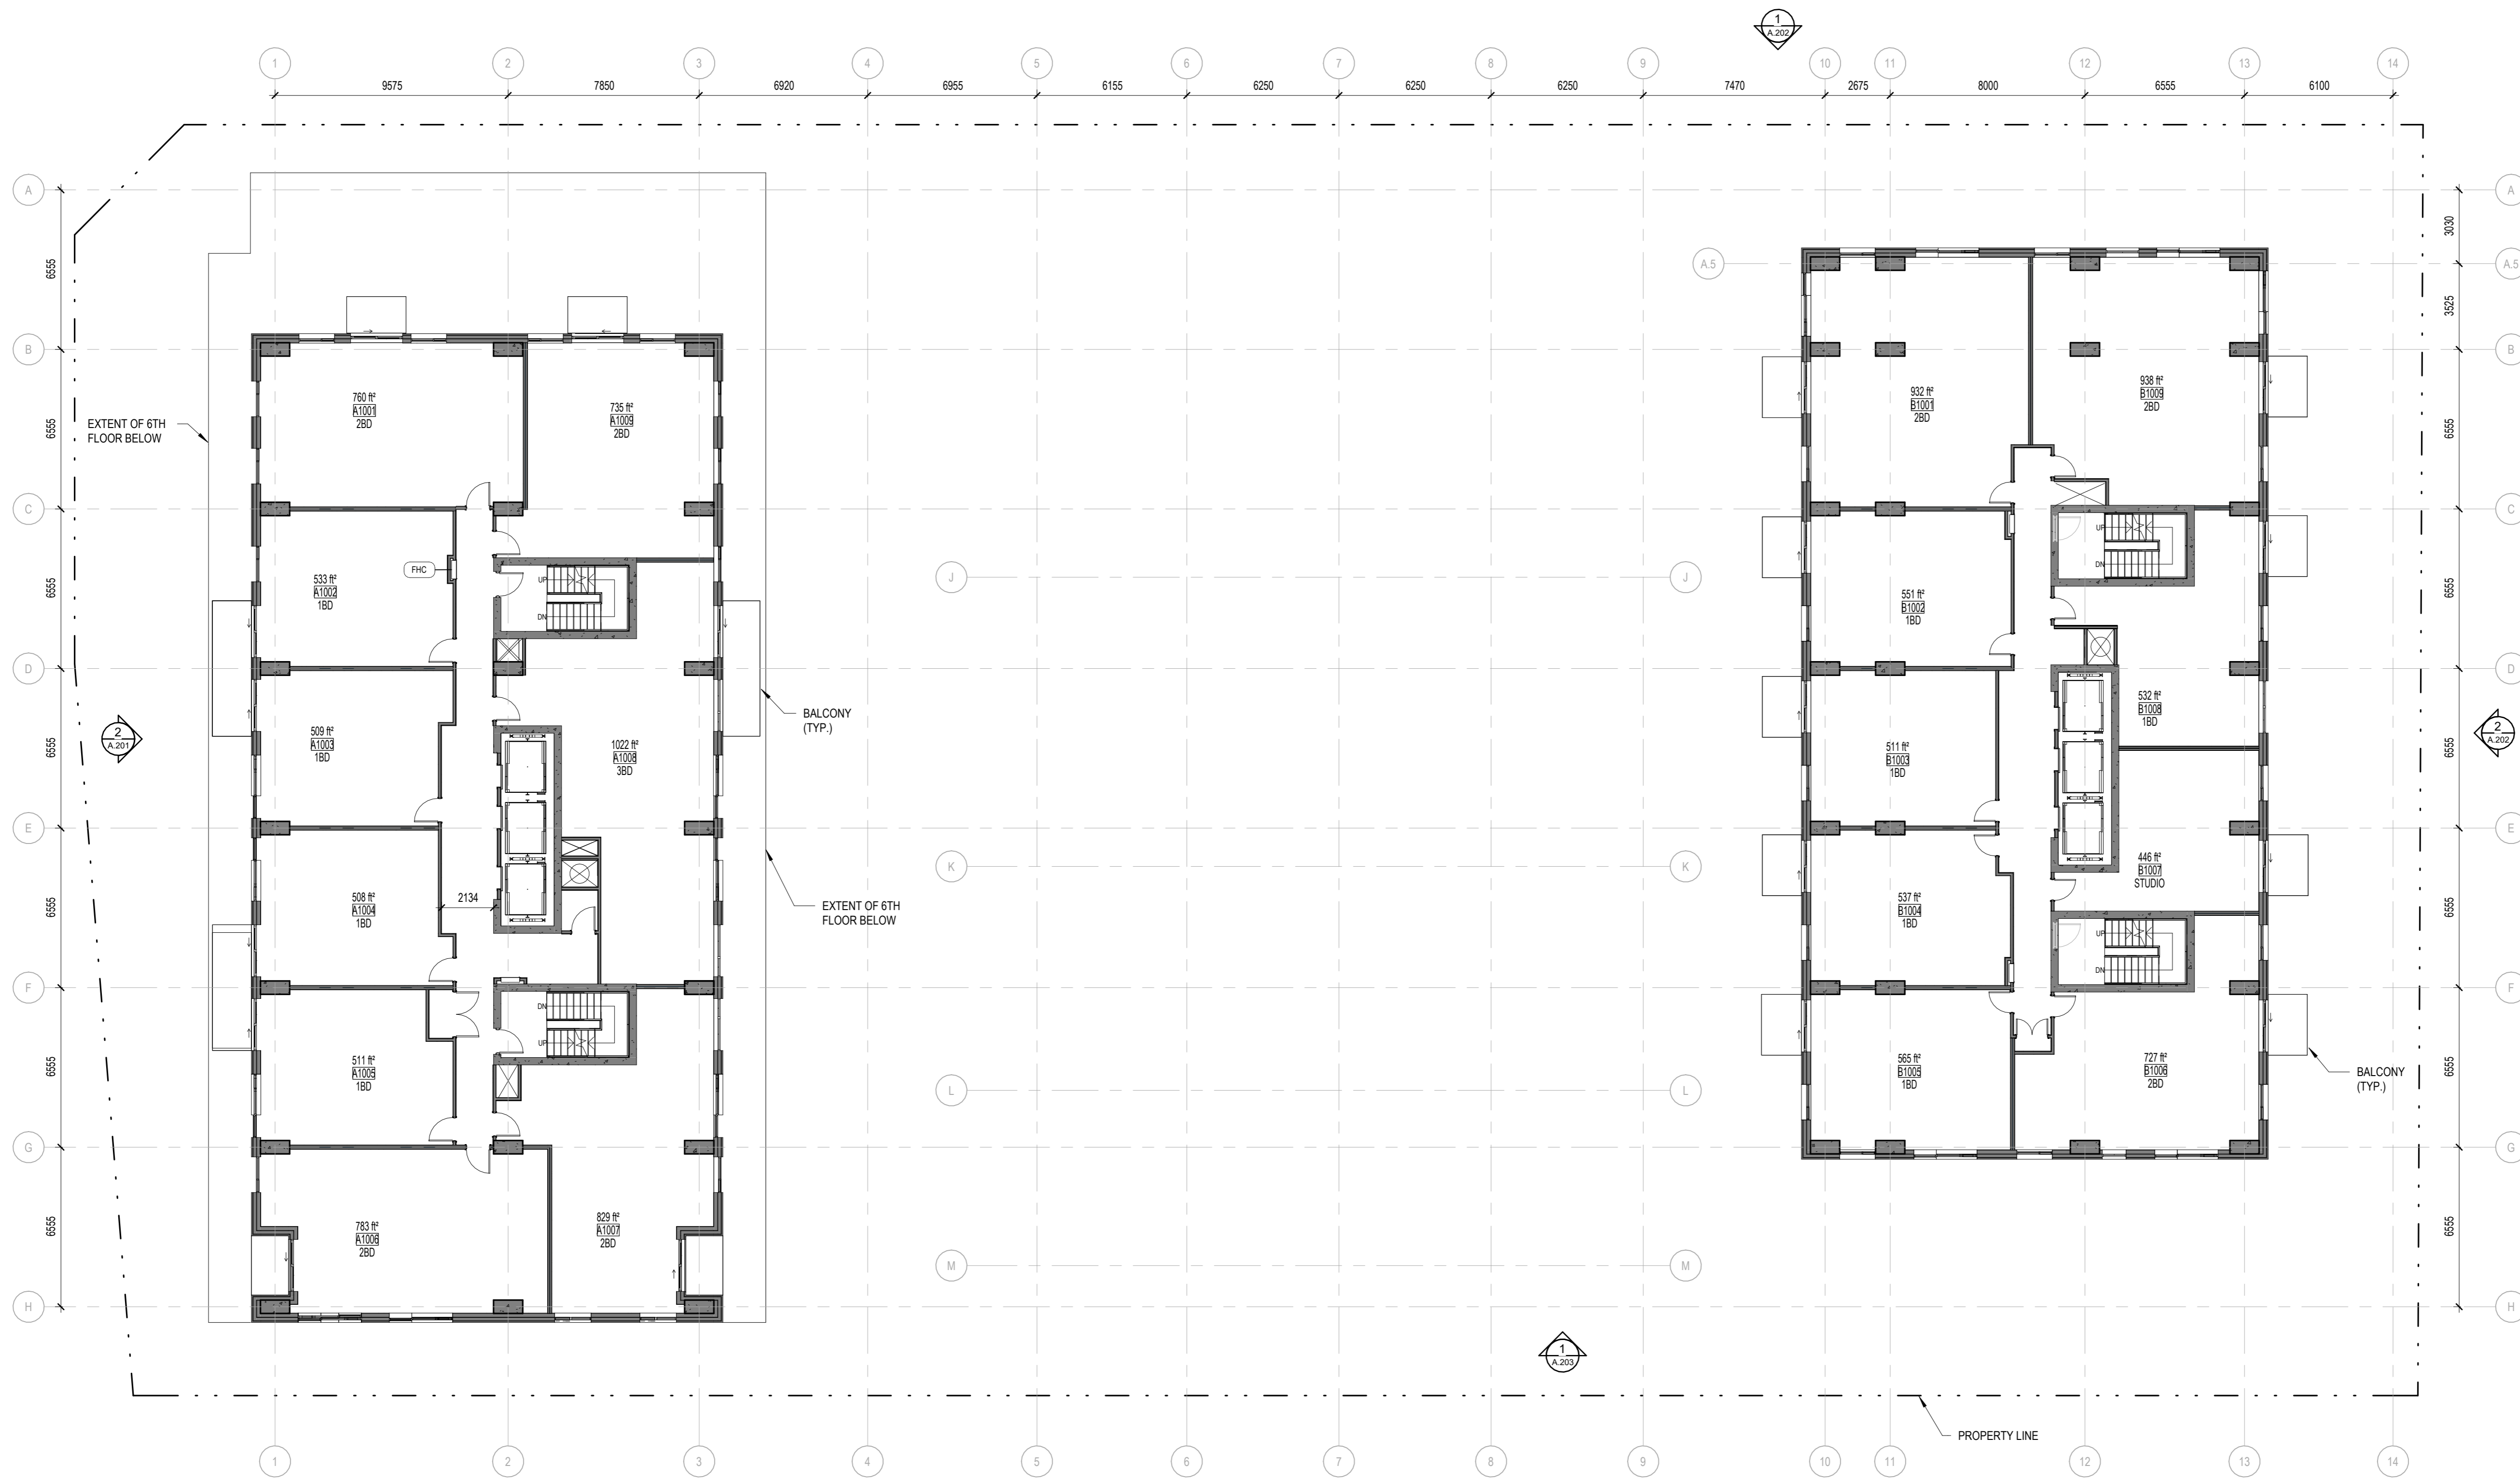

1 FLOOR PLAN - TYPICAL TOWER  
 A.129 ECHELLE / SCALE: 1:150

Urbaniste / Urban Planner



Ingenieur / Engineer  
 (Structure / Structure)

Ingenieur / Engineer  
 (Civil / Civil)



Architecte paysagiste / Landscape Architect

Gino J. Aiello landscape architect www.GJALA.com  
 GJRO@GJALA.com | 613 882 1332  
 110 Daburby Road Unit #5 | Ottawa Ontario | K2C0C2

Client / Client



Architecte / Architect

Collectif d'architectes  
 3550, Saint-Antoine O.  
 Montréal QC H4C 1M6  
 T. 514 861-6122



Fig 2  
 180 Somerset St W #206  
 Ottawa ON K2P 0A4  
 T. 613 695-6122  
 www.figurini.ca

Droit d'auteur / Copyright

Ce dessin est sujet au droit d'auteur. Il ne peut être reproduit pour quelque intention ou usage que ce soit, il ne peut être utilisé enregistrement et l'apposition de la signature et de l'estampille originale.

This drawing is subject to copyright. It is not to be reproduced for any purpose or by any means, and may only be used if it bears an original stamp and signature.

Notes / Note

Note:  
 L'entrepreneur doit vérifier toutes les dimensions et informations sur le site et aviser immédiatement l'architecte de toutes erreurs ou omissions.  
 Contractor shall verify all information and dimensions on site and immediately report any errors or omissions to the architect.

Project / Project

ST-LAURENT DEVELOPMENT

1531 St-Laurent Blvd

Title / Titre  
 FLOOR PLAN - TYPICAL TOWER

Dessiné par / Drawn by

No. projet / Project number

Author

Z303

Vérifié par / Verified by

No. dessin / Drawing number

Checker

Revision / Revision

Echelle / Scale


4

1:150

Date de création du dessin / Drawing creation date

04/03/23



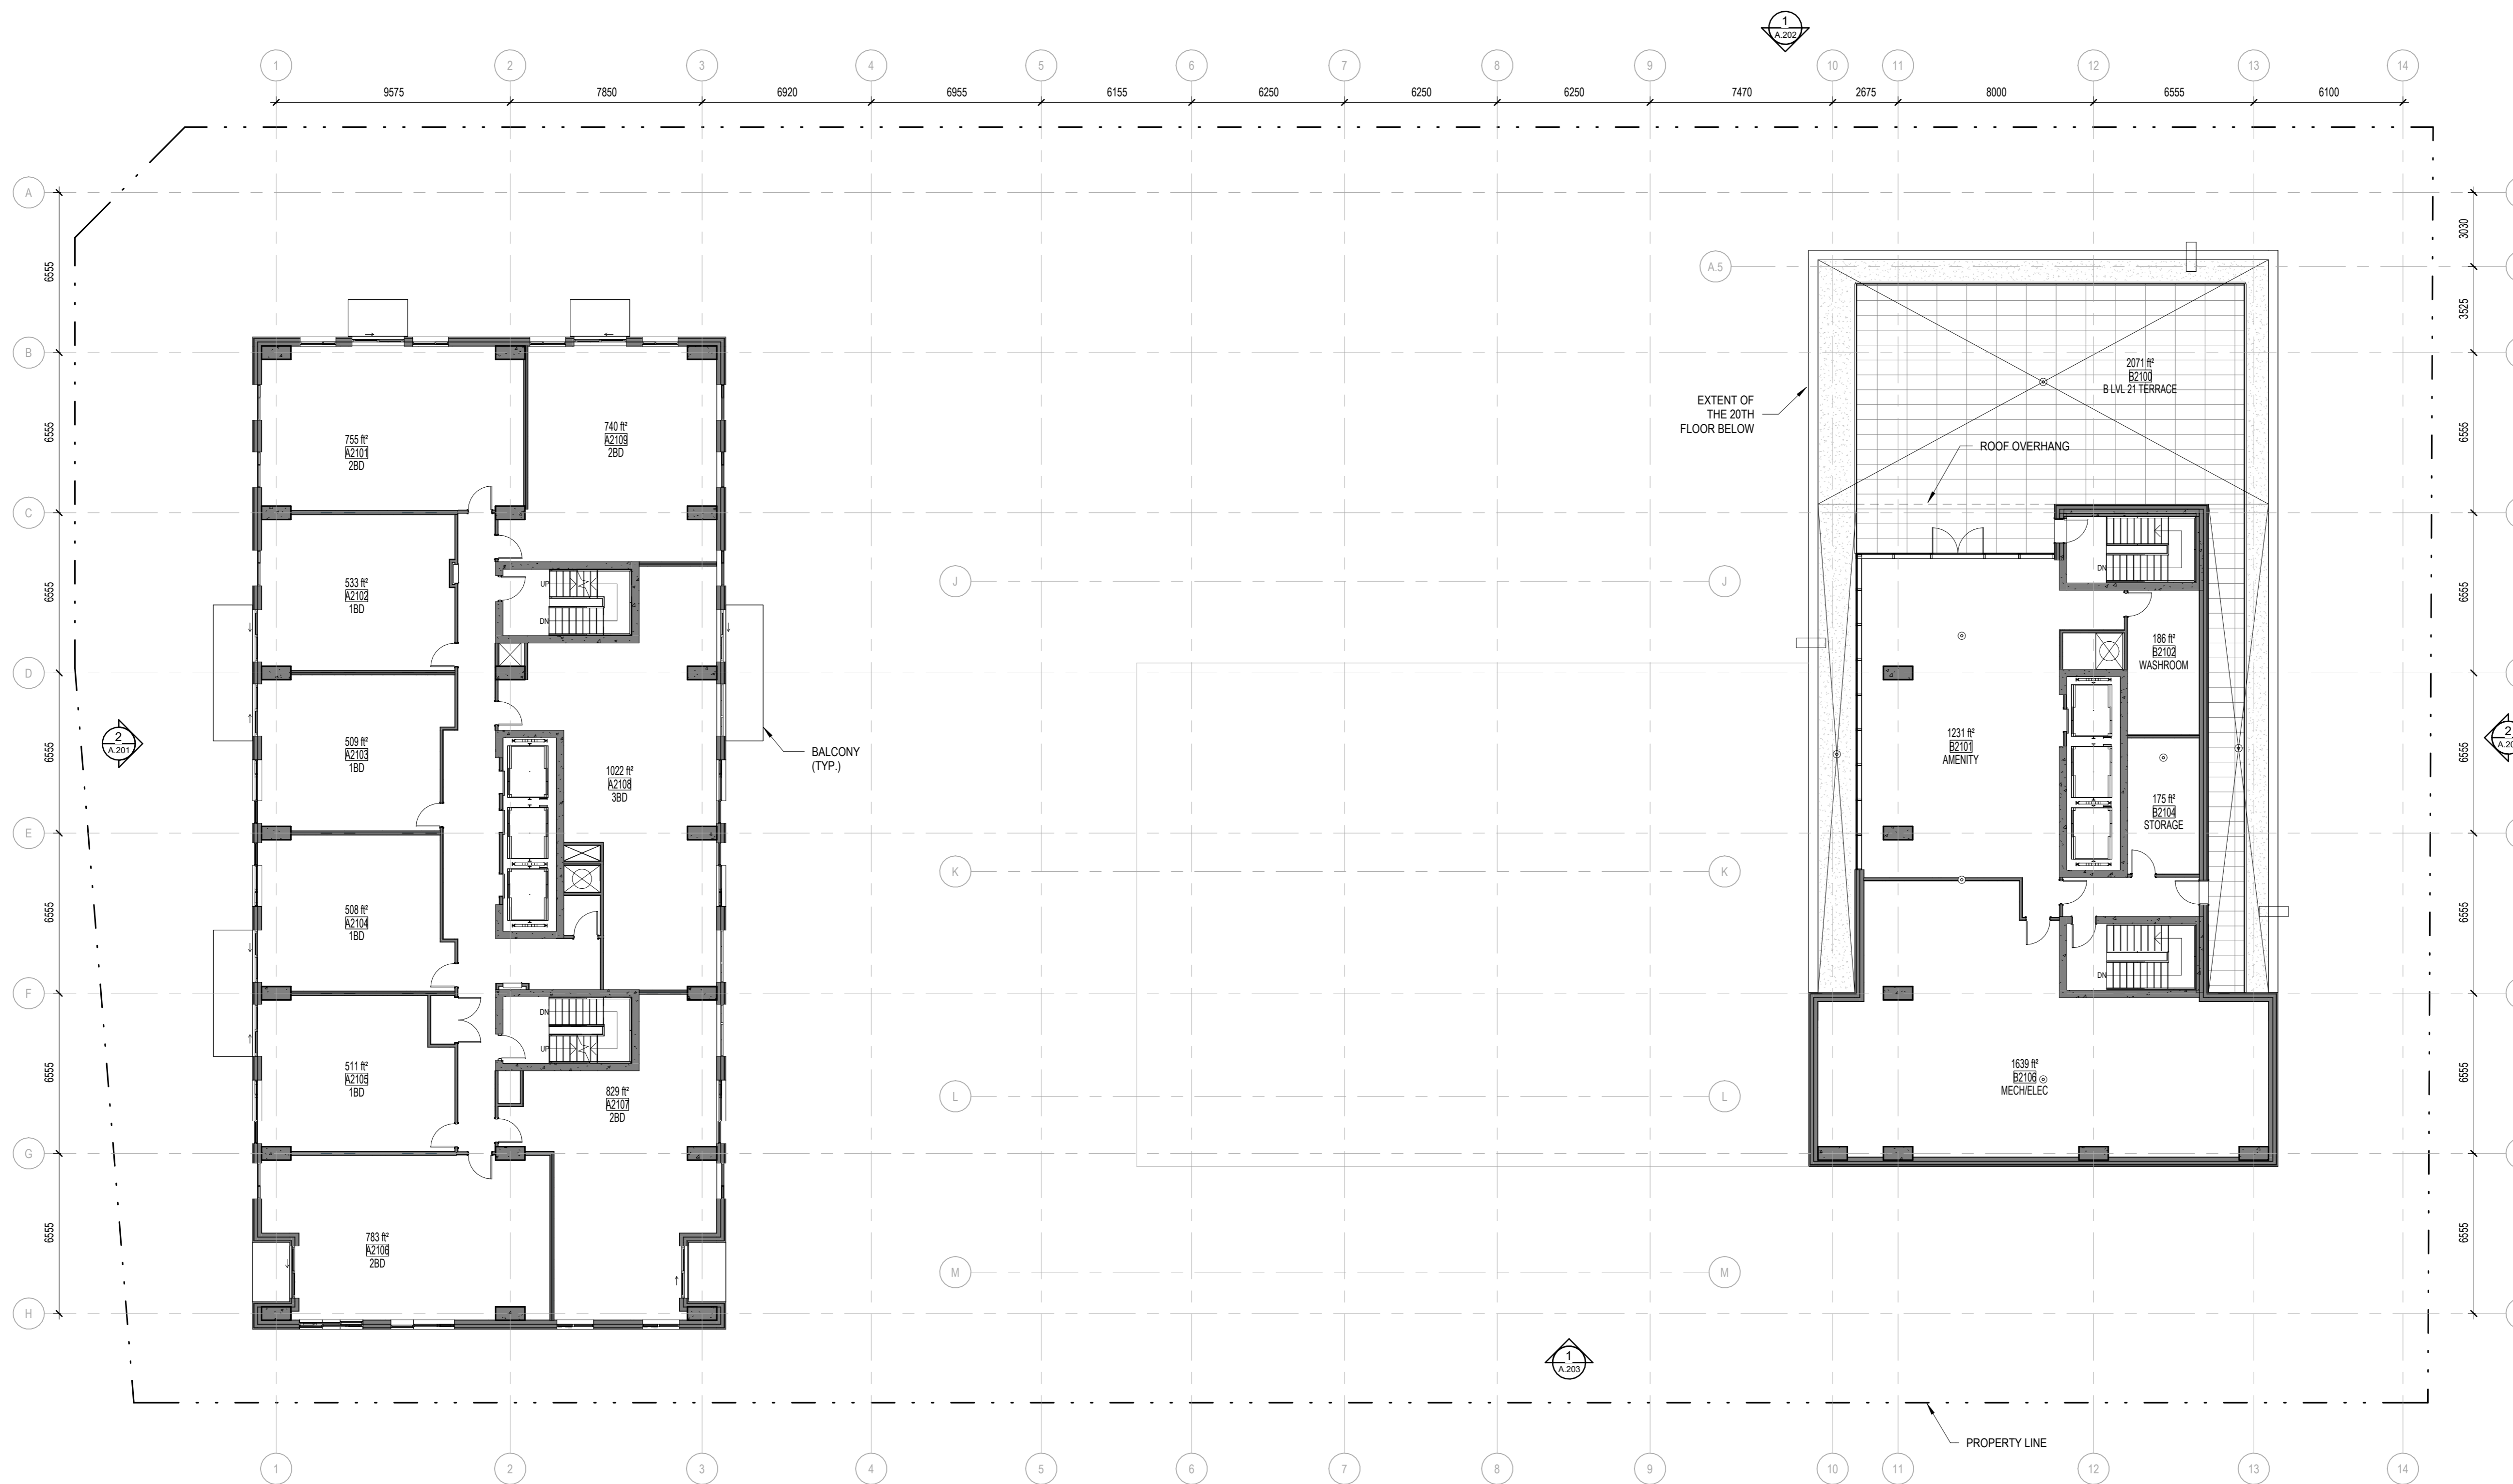

1 FLOOR PLAN - LEVEL 21  
 A.130 ÉCHELLE / SCALE: 1:150

Urbaniste / Urban Planner

**FOTENN**  
 Planning + Design

Ingenieur / Engineer  
 (Structure / Structure)

Ingenieur / Engineer  
 (Civil / Civil)

McINTOSH PERRY

Architecte paysagiste / Landscape Architect

Gino J. Aiello landscape architect www.GJALA.com  
 GINO@GJALA.COM | 613 882 1335  
 110 Disbary Road Unit #5 | Ottawa, Ontario | K2C0C2

Client / Client

**KATASA**  
 GROUPE DÉVELOPPEMENT

Architecte / Architect

Collectif d'architectes  
 3550, Saint-Armande O.  
 Montréal QC H4C 1M6  
 T. 514 861-6122

**figur**

Fig 2

180 Somerset St W #206  
 Ottawa ON K2P 0A4  
 T. 613 695-6122  
 www.figur.ca

Droit d'auteur / Copyright

Ce dessin est sujet au droit d'auteur. Il ne peut être reproduit pour quelques intentions ou usages que ce soit, il ne peut être utilisé, enregistré et approuvé de la signature et de l'estampe originale.

This drawing is subject to copyright. It is not to be reproduced for any purpose or by any means, and may only be used if it bears an original stamp and signature.

Notes / Note

Note:  
 L'entrepreneur doit vérifier toutes les dimensions et informations sur le site et aviser immédiatement l'architecte de toutes erreurs ou omissions.  
 Contractor shall verify all information and dimensions on site and immediately report any errors or omissions to the architect.

Project / Project

ST-LAURENT DEVELOPMENT

1531 St-Laurent Blvd

Title / Titre  
 FLOOR PLAN - LEVEL 21

Dessiné par / Drawn by

No. projet / Project number

Author

Z303

Vérifié par / Verified by

No. dessin / Drawing number

Checker

Revision /

Échelle / Scale


4

1:150

Date de création du dessin /

Drawing creation date


A.130

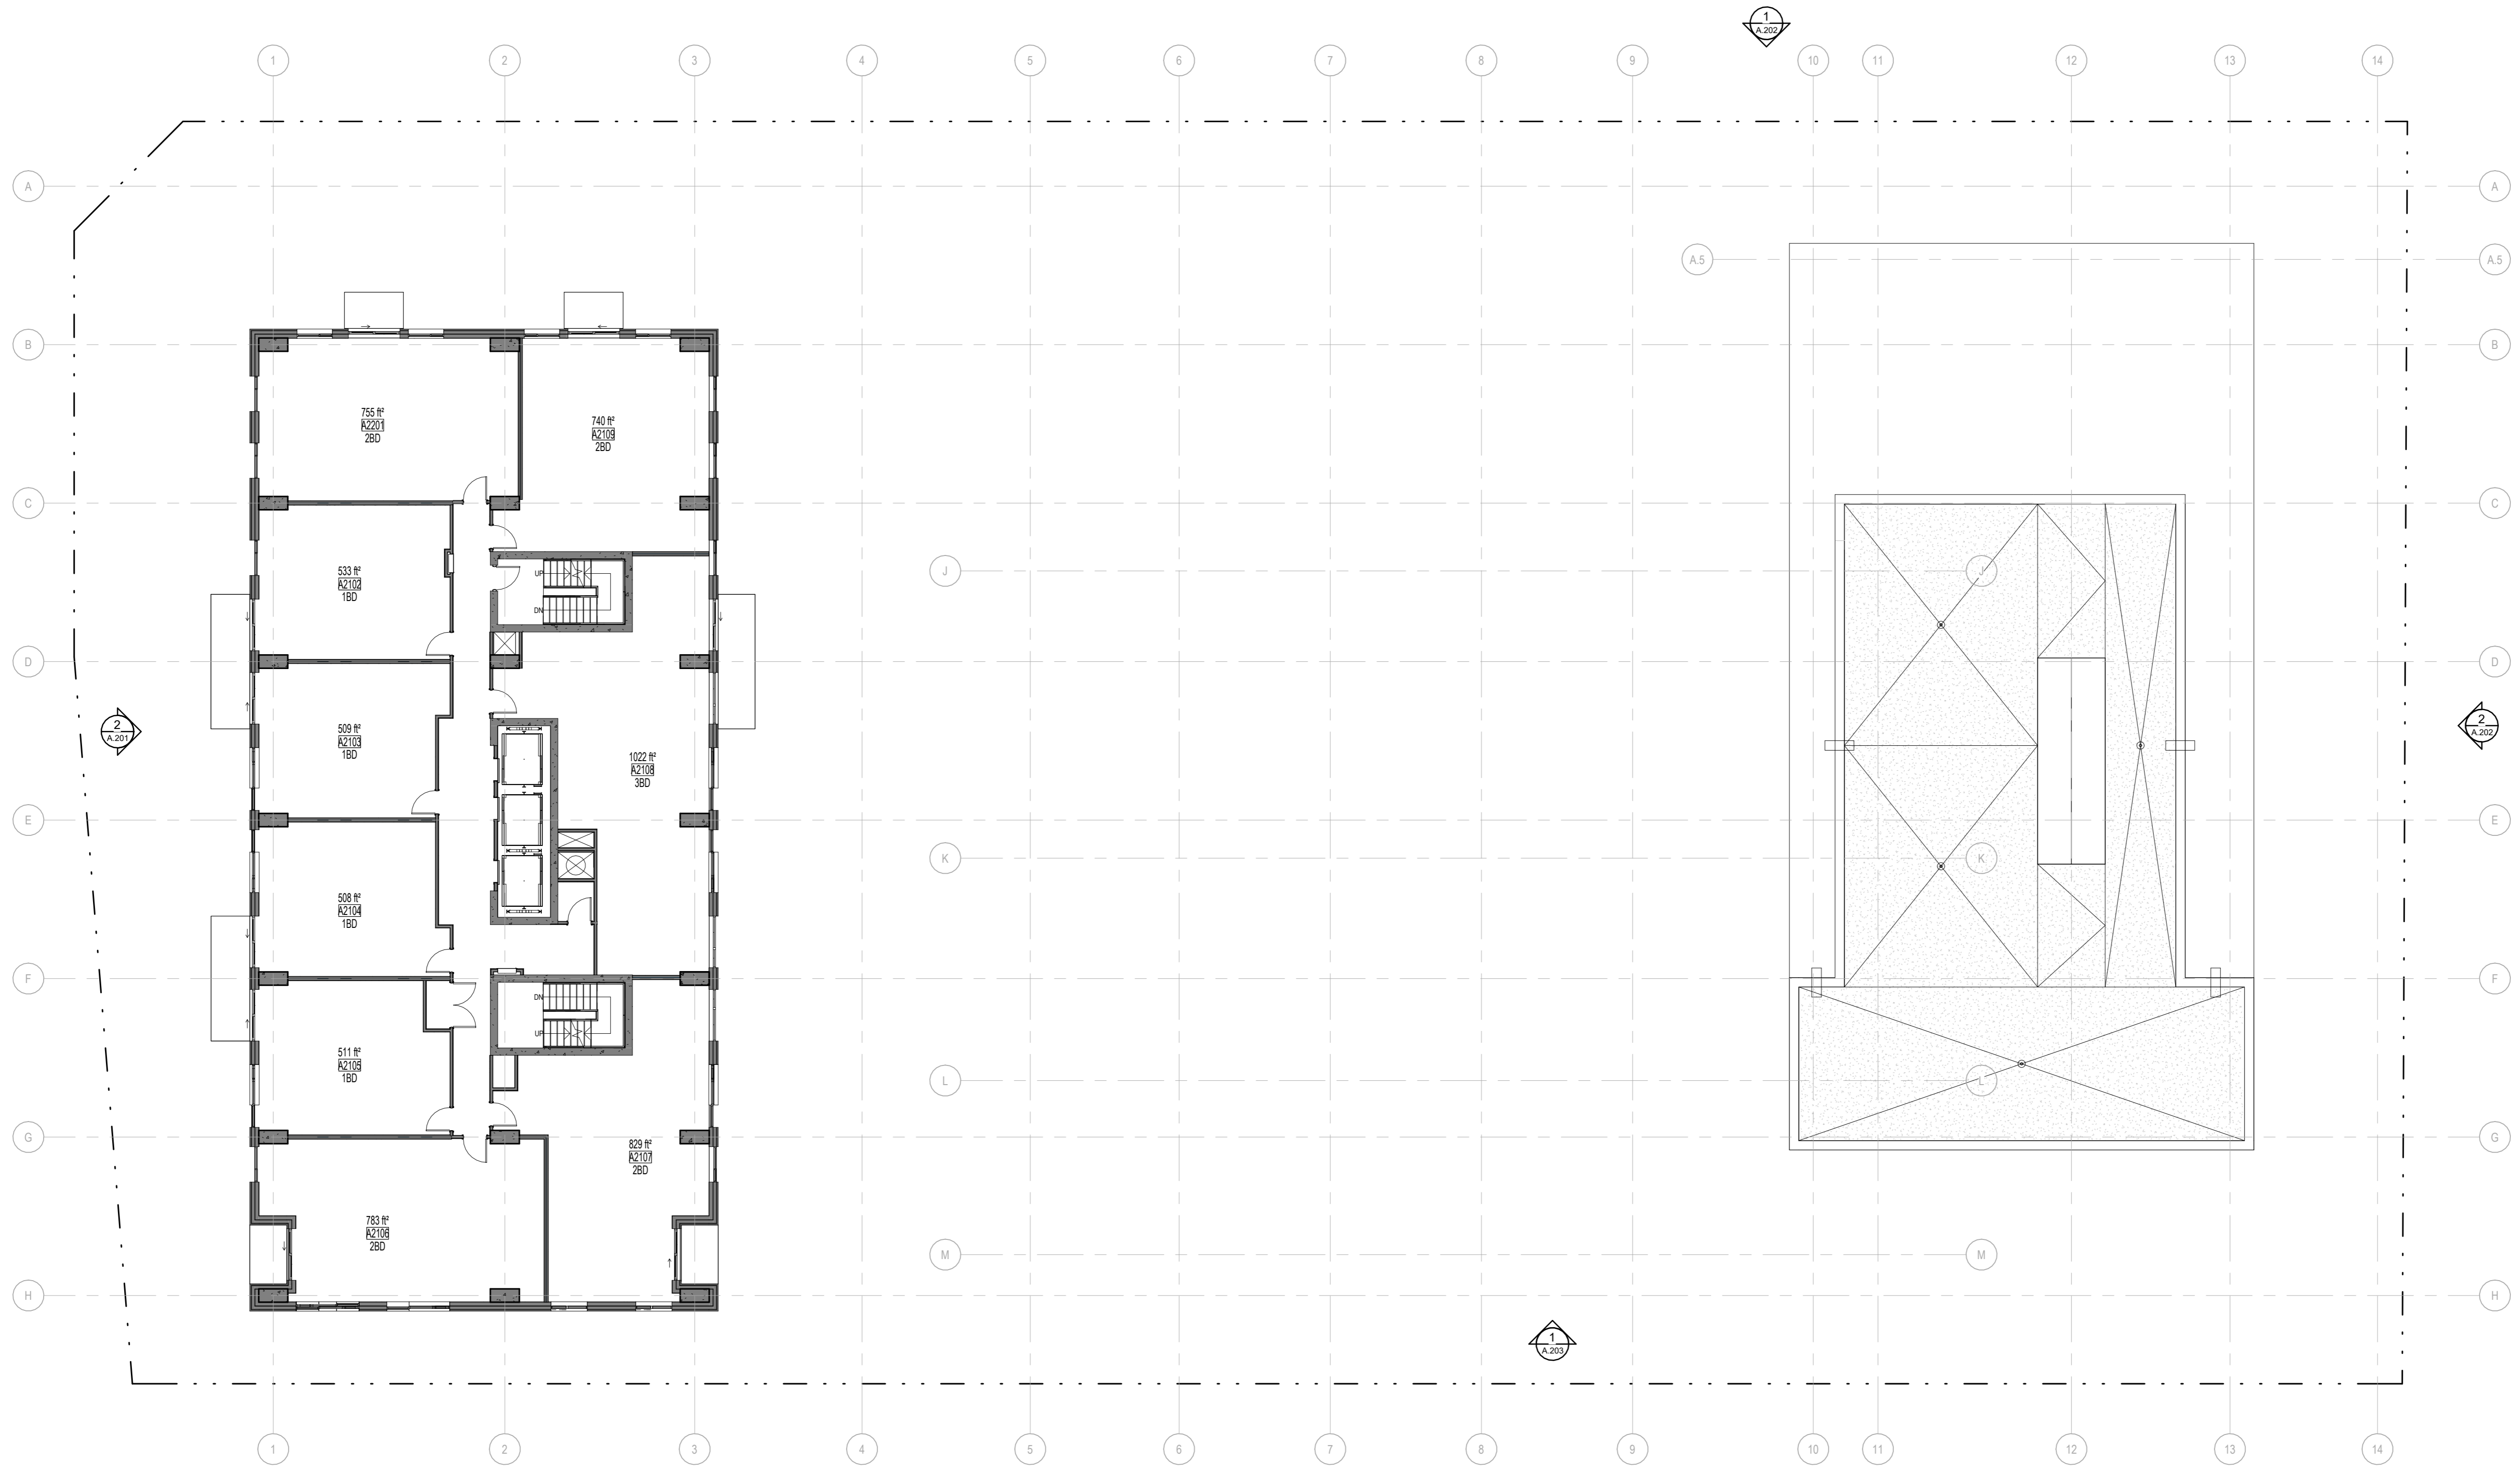


1 FLOOR PLAN - LEVEL 22  
 A.131 ÉCHELLE / SCALE: 1:150

No. / Date / Émis pour / Object	
4 / 01/06/2023 / SITE PLAN CONTROL	
Urbaniste / Urban Planner	
Ingénieur / Engineer (Structure / Structure)	
Ingénieur / Engineer (Civil / Civil)	
Architecte paysagiste / Landscape Architect	
Client / Client	
Architecte / Architect	
Droit d'auteur / Copyright	
<p>Ca dessin est sujet au droit d'auteur. Il ne peut être reproduit pour quelques intentions ou usages que ce soit, il ne peut être utilisé, empaqueté et l'apposition de la signature et de l'estampe originale.</p> <p>This drawing is subject to copyright. It is not to be reproduced for any purpose or by any means, and may only be used if it bears an original stamp and signature.</p>	
<p>Notes:</p> <p>L'entrepreneur doit vérifier toutes les dimensions et informations sur le site et aviser immédiatement l'architecte de toutes erreurs ou omissions.</p> <p>Contractor shall verify all information and dimensions on site and immediately report any errors or omissions to the architect.</p>	
Project / Project	
ST-LAURENT DEVELOPMENT	
1531 St-Laurent Blvd	
Title / Titre	
FLOOR PLAN - LEVEL 22	
Dessiné par / Drawn by	
Author	
No. projet / Project number	
2303	
Vérifié par / Verified by	
Checker	
No. dessin / Drawing number	
Revision / Revision	
Échelle / Scale	
1 : 150	
Date de création du dessin / Drawing creation date	
04/03/23	
A.131	



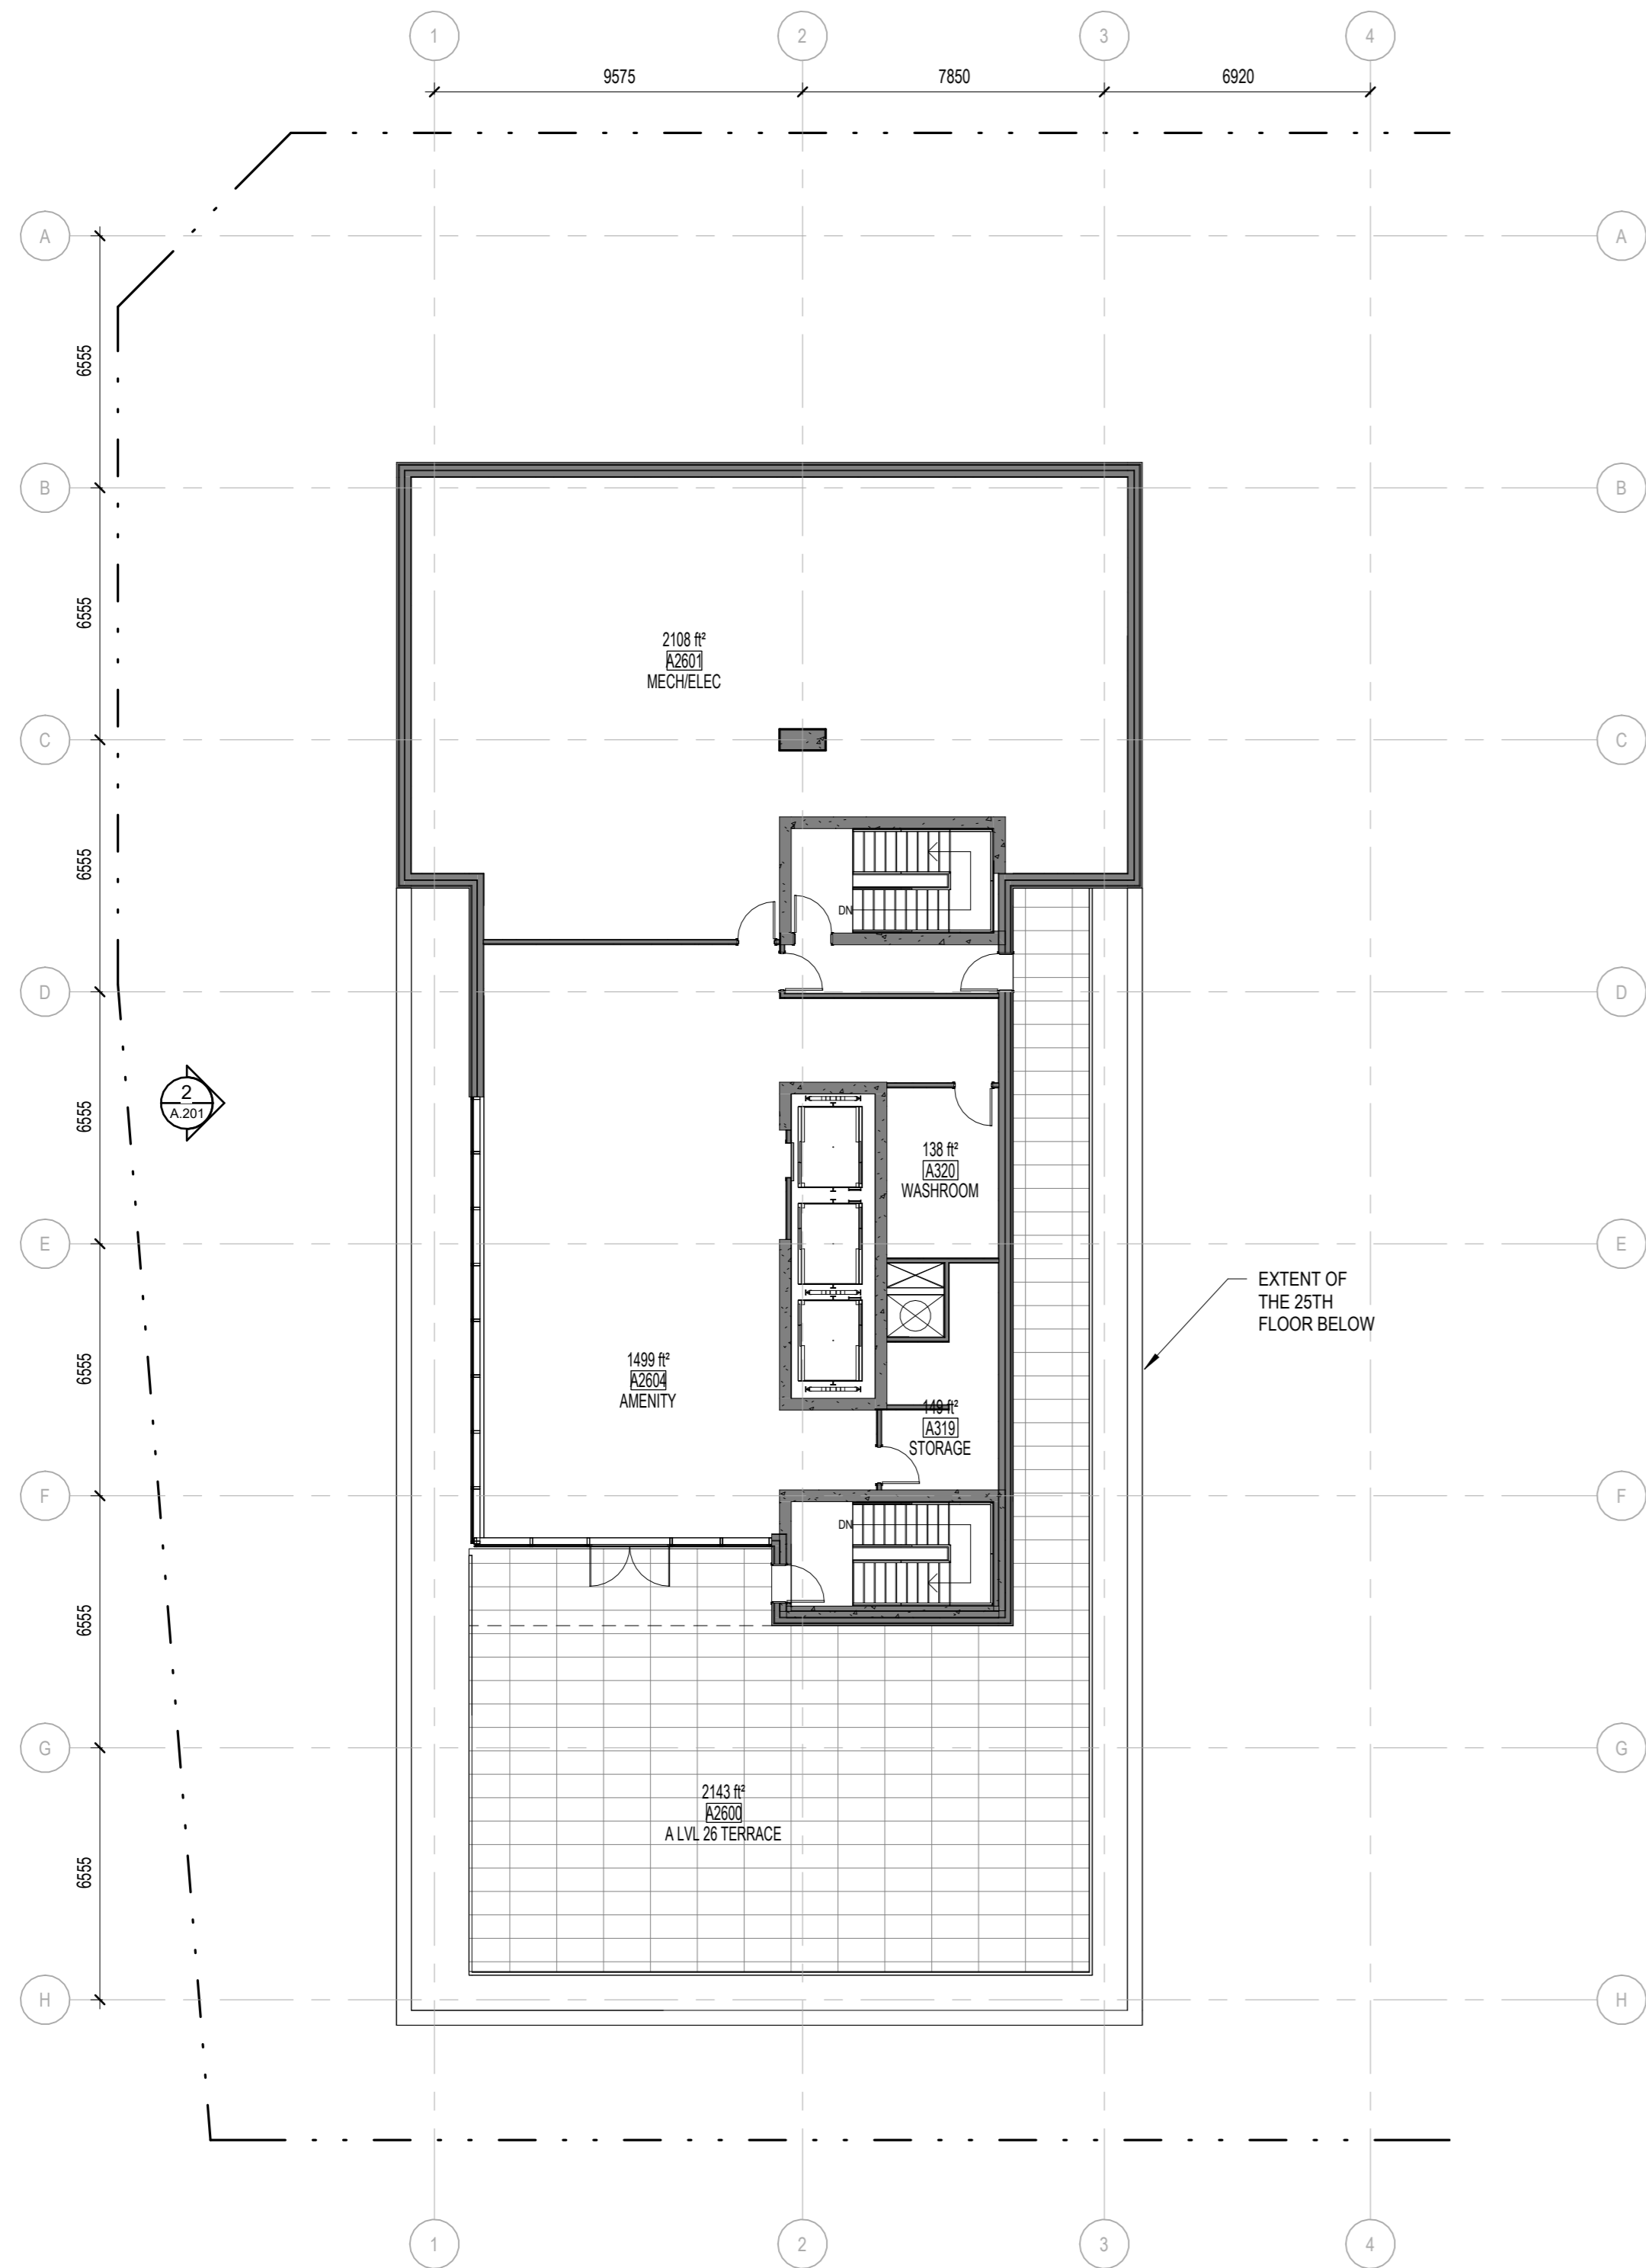

1 TOWER A TERRACE  
 A.132 ECHELLE / SCALE: 1:150

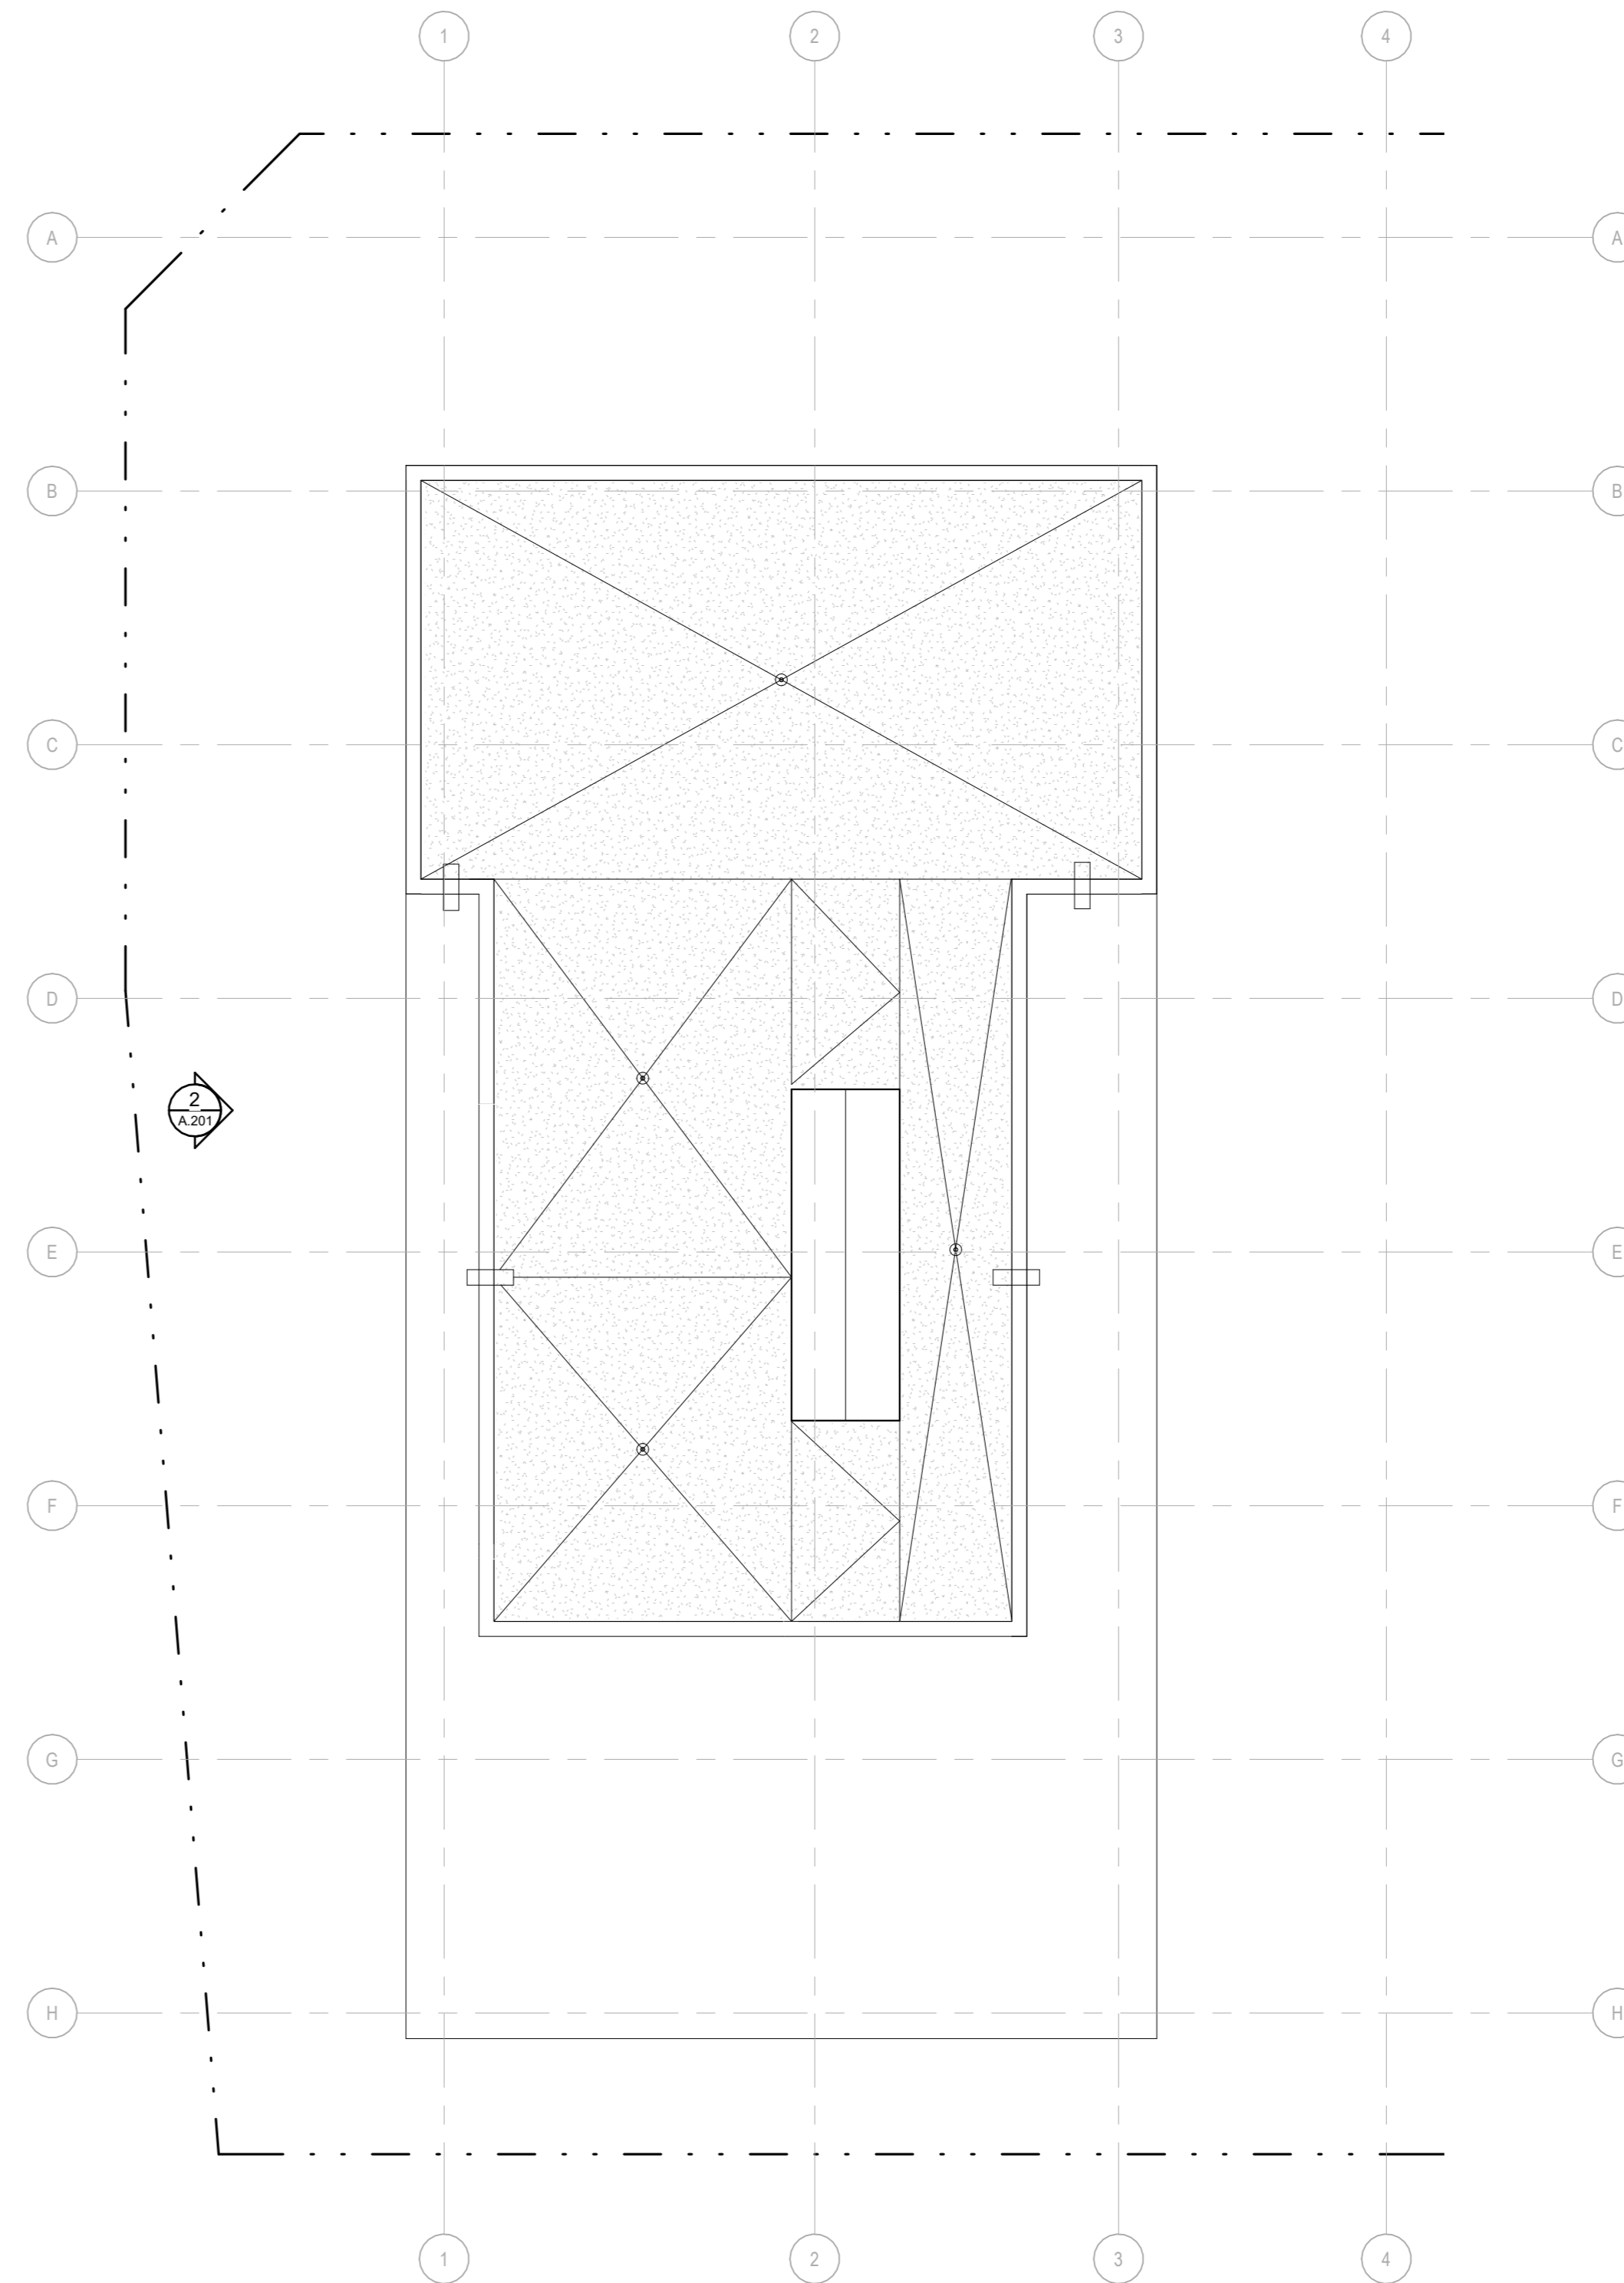

2 TOWER A MECH ROOF  
 A.132 ECHELLE / SCALE: 1:150

Urbaniste / Urban Planner



Ingenieur / Engineer  
 (Structure / Structure)

Ingenieur / Engineer  
 (Civil / Civil)



Architecte paysagiste / Landscape Architect

Gino J. Aiello landscape architect www.GJALA.com  
 GJRO@GJALA.com | 613 882 1383  
 110 Disbury Road Unit #5 | Ottawa Ontario | K2C0C2

Client / Client



Architecte / Architect

Collectif d'architectes

Fig 1  
 3550, Saint-Armande O.  
 Montréal QC H4C 1M6  
 T. 514 861-6122



Fig 2  
 190 Somerset St W #206  
 Ottawa ON K2P 0A4  
 T. 613 695-6122  
 www.figuri.ca

Droit d'auteur / Copyright

Ce dessin est sujet au droit d'auteur. Il ne peut être reproduit pour quelques intentions ou usages que ce soit, il ne peut être utilisé, enregistré et l'apposition de la signature et de l'estampille originale.

This drawing is subject to copyright. It is not to be reproduced for any purpose or by any means, and may only be used if it bears an original stamp and signature.

Notes / Note

Note:  
 L'entrepreneur doit vérifier toutes les dimensions et informations sur le site et enlever immédiatement l'architecte de toutes erreurs ou omissions.  
 Contractor shall verify all information and dimensions on site and immediately report any errors or omissions to the architect.

Project / Project

ST-LAURENT DEVELOPMENT

1531 St-Laurent Blvd

Title / Titre  
 ROOF PLAN - TOWER A

Dessiné par / Drawn by

No. projet / Project number

Author

Z303

Vérifié par / Verified by

No. dessin / Drawing number

Checker

Revision /

Échelle / Scale

4

1:150

Date de création du dessin /

Drawing creation date

04/03/23

A.132