




INFRASTRUCTURE SERVICES & COMMUNITY SUSTAINABILITY /
 SERVICES D'INFRASTRUCTURE ET VIABILITÉ DES COLLECTIVITÉS
 INFRASTRUCTURE SERVICES BRANCH /
 DIRECTION D'INFRASTRUCTURE
 DESIGN AND CONSTRUCTION DIVISION /
 DIVISION DE LA CONCEPTION ET DE LA CONSTRUCTION
 DEPUTY CITY MANAGER / DIRECTEUR DES SERVICES MUNICIPAUX
 DIRECTOR / DIRECTEUR
 MANAGER / GESTIONNAIRE

FOR / POUR
 INFRASTRUCTURE SERVICES & COMMUNITY SUSTAINABILITY
 INFRASTRUCTURE SERVICES
 DESIGN & CONSTRUCTION - BUILDINGS

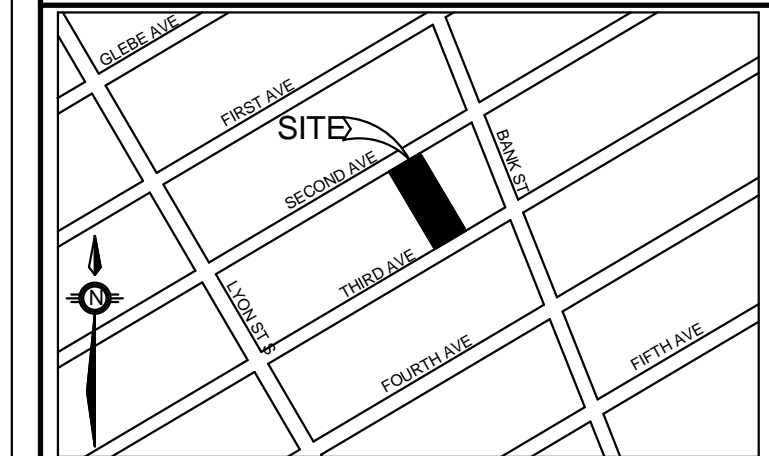

KEYPLAN

PBK ARCHITECTS
 3410 KENNEDY DRIVE, SUITE 204 OTTAWA, ONTARIO, CANADA K2B 8E3
 TEL: 413 829 2864 FAX: 413 829 4299 www.pbkarchitects.com


Date	No.	Description

DESIGNED BY / CONCEVU PAR W.P.	CHECKED BY / VERIFIE PAR W.P.
DRAWN BY / DESINE PAR STF	SCALE / ECHELLE 1 : 200

DETAIL NUMBER
1
 A1.1 SCALE
 SHEET NUMBER

THIS DRAWING IS THE PROPERTY OF THE CITY OF OTTAWA AND ALL COPYRIGHT IS RESERVED. DIMENSIONS ON DRAWING ARE FOR ESTIMATING PURPOSES ONLY. IT IS THE RESPONSIBILITY OF EACH CONTRACTOR AND SUB-CONTRACTOR OR CONSULTANT TO CHECK AND VERIFY ALL DIMENSIONS AND CONDITIONS ON SITE. NOTIFY OWNER OF ANY ERRORS OR OMISSIONS PRIOR TO COMMENCING THE WORK. DO NOT SCALE THE DRAWINGS.

CE DESSIN CONSTITUE LA PROPRIÉTÉ DE LA VILLE D'OTTAWA ET TOUT DROIT D'AUTEUR EST RÉSERVÉ. LES DIMENSIONS UTILISÉES LE SONT À DES FINS D'ESTIMATION SEULEMENT. IL INCOMBE À CHAQUE ENTREPRENEUR, SOUS-CONTRACTANT OU CONSULTANT DE VÉRIFIER TOUTES LES DIMENSIONS ET LES CONDITIONS SUR LE CHANTIER. VEUILLEZ NOTIFIER LE PROPRIÉTAIRE DE TOUTE ERREUR OU OMISSION AVANT D'ENTAMER LES TRAVAUX. NE DRESSÉZ PAS LES PLANS À L'ÉCHELLE.

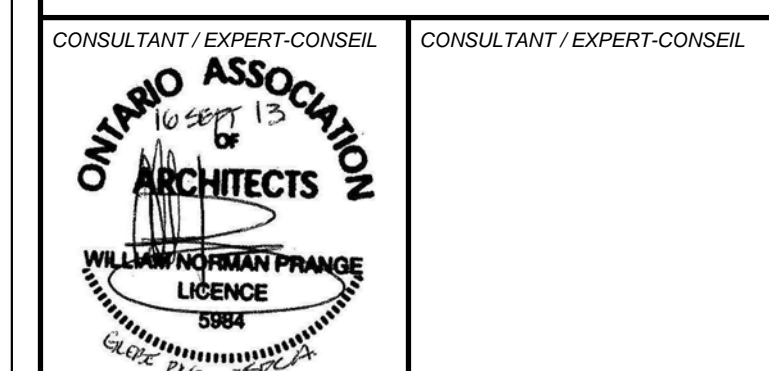

PROJECT / LOCATION / PROJET / ENDROIT


GLEBE PARKING GARAGE
 170 SECOND AVENUE
 OTTAWA, ONTARIO

DRAWING / DESSIN
BUILDING ELEVATIONS


BUSINESS ENTITY / NUMÉRO DE L'ENTITÉ
 BUILDING NUMBER / NUMÉRO DU BÂTIMENT
2 BEECHCLIFFE ST.

SHEET NO. / FEUILLE NO.
A3.1


PROJECT NO. / NUMÉRO DE PROJET
 VA07516

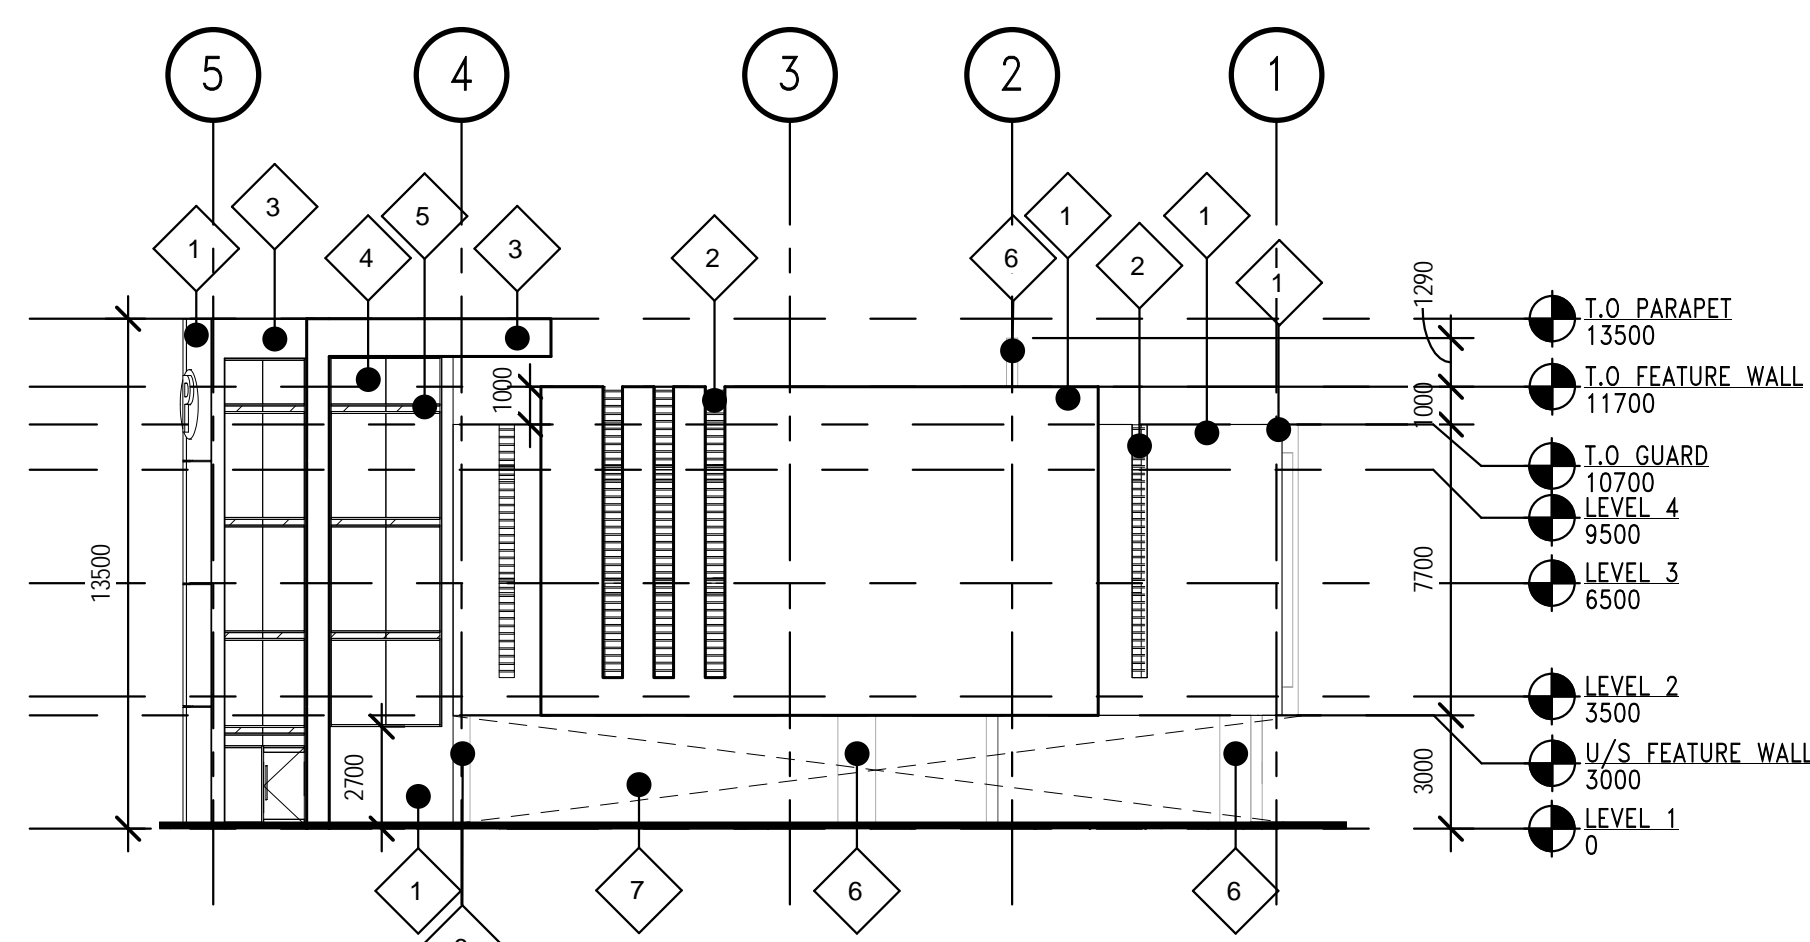


1 NORTH ELEVATION
 A3.1 1 : 200

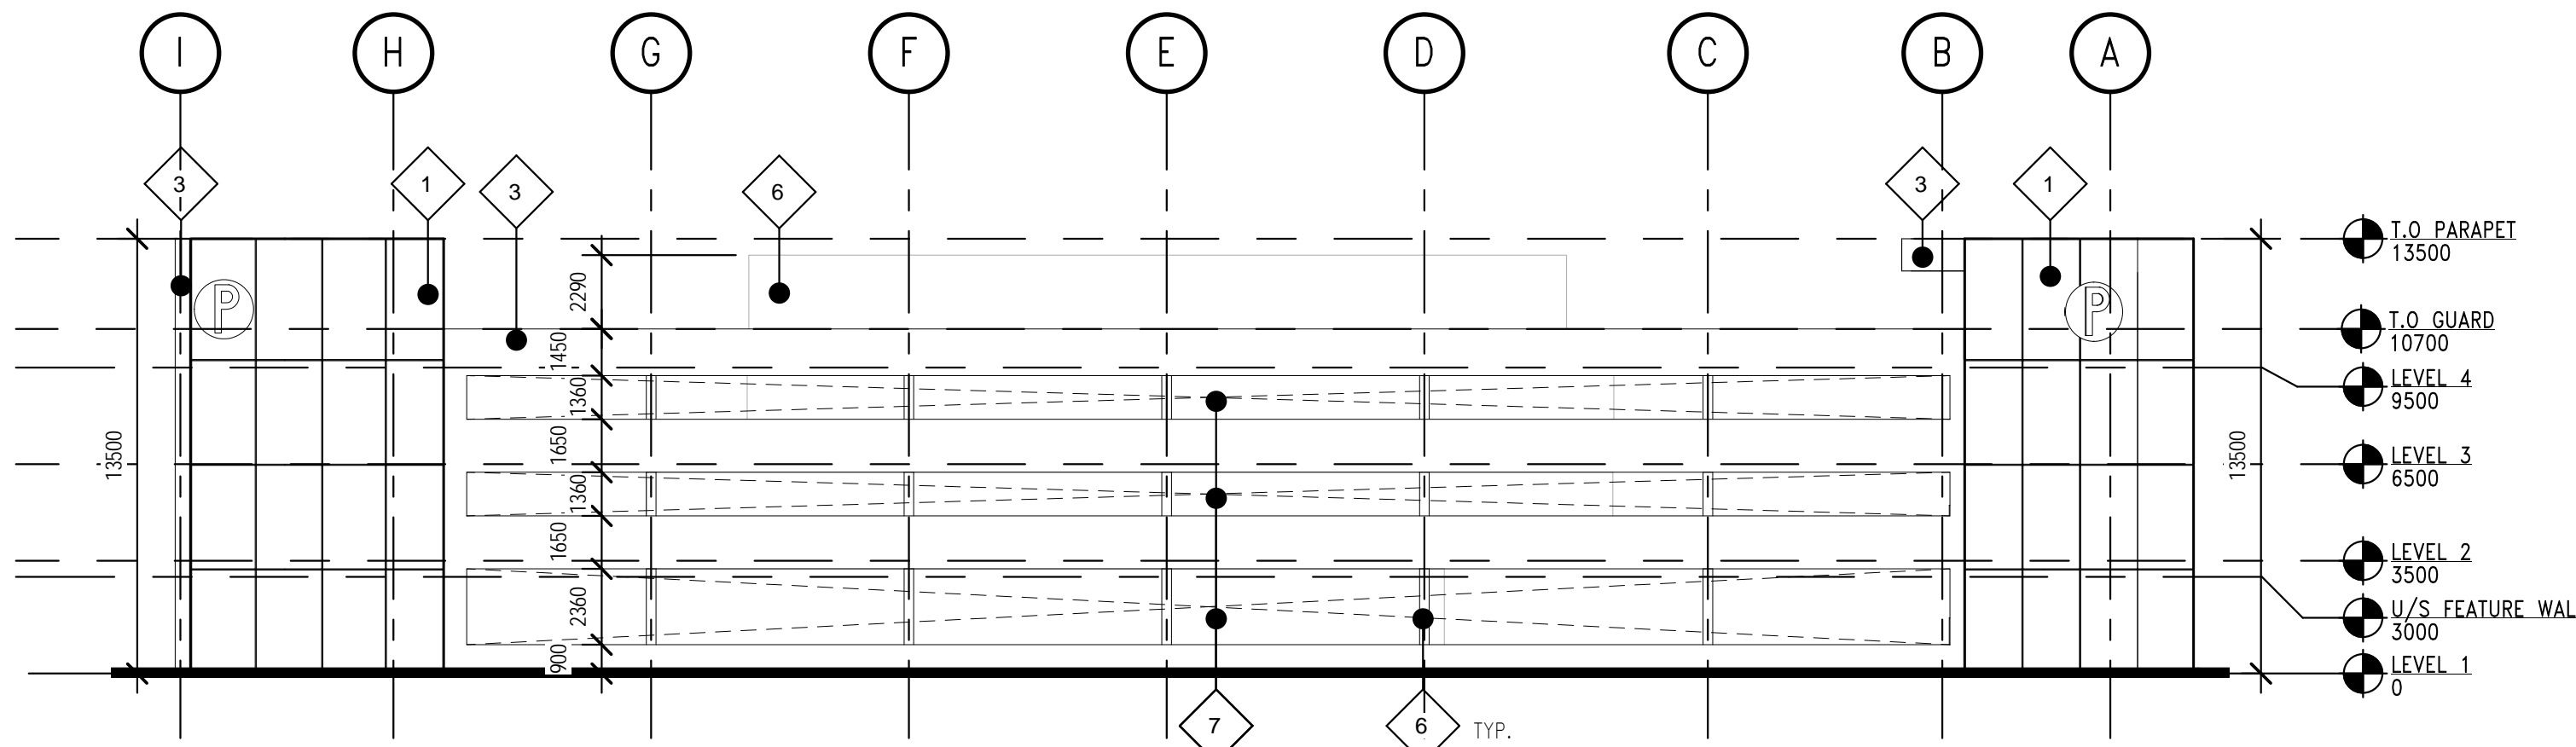

2 EAST ELEVATION
 A3.1 1 : 200

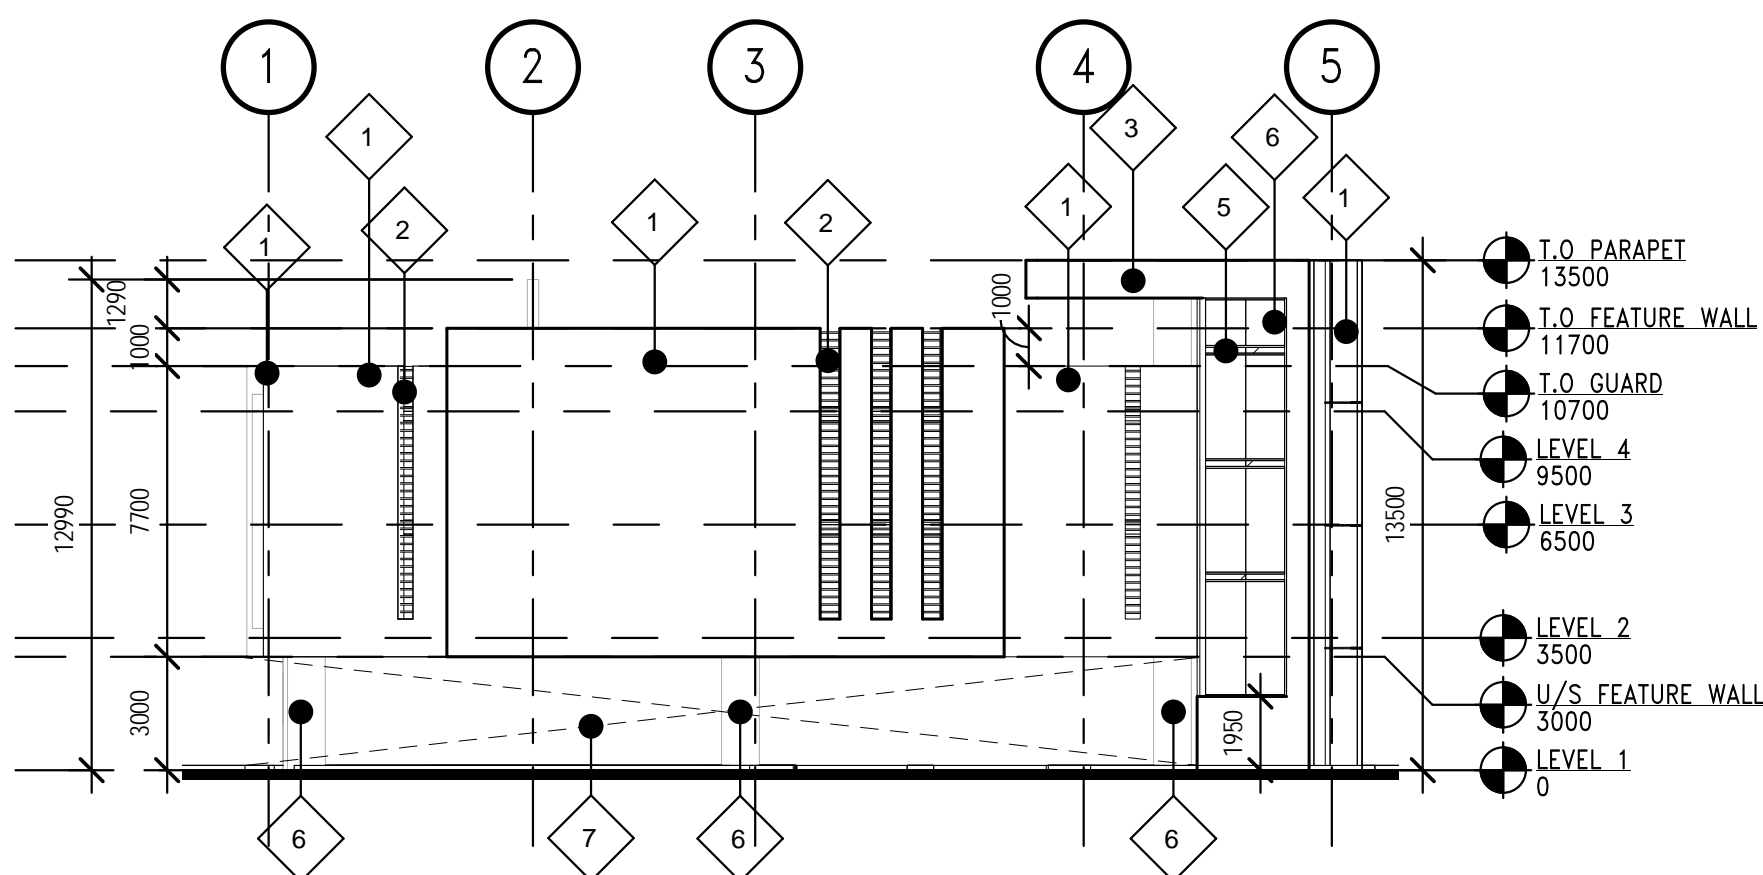

3 SOUTH ELEVATION
 A3.1 1 : 200

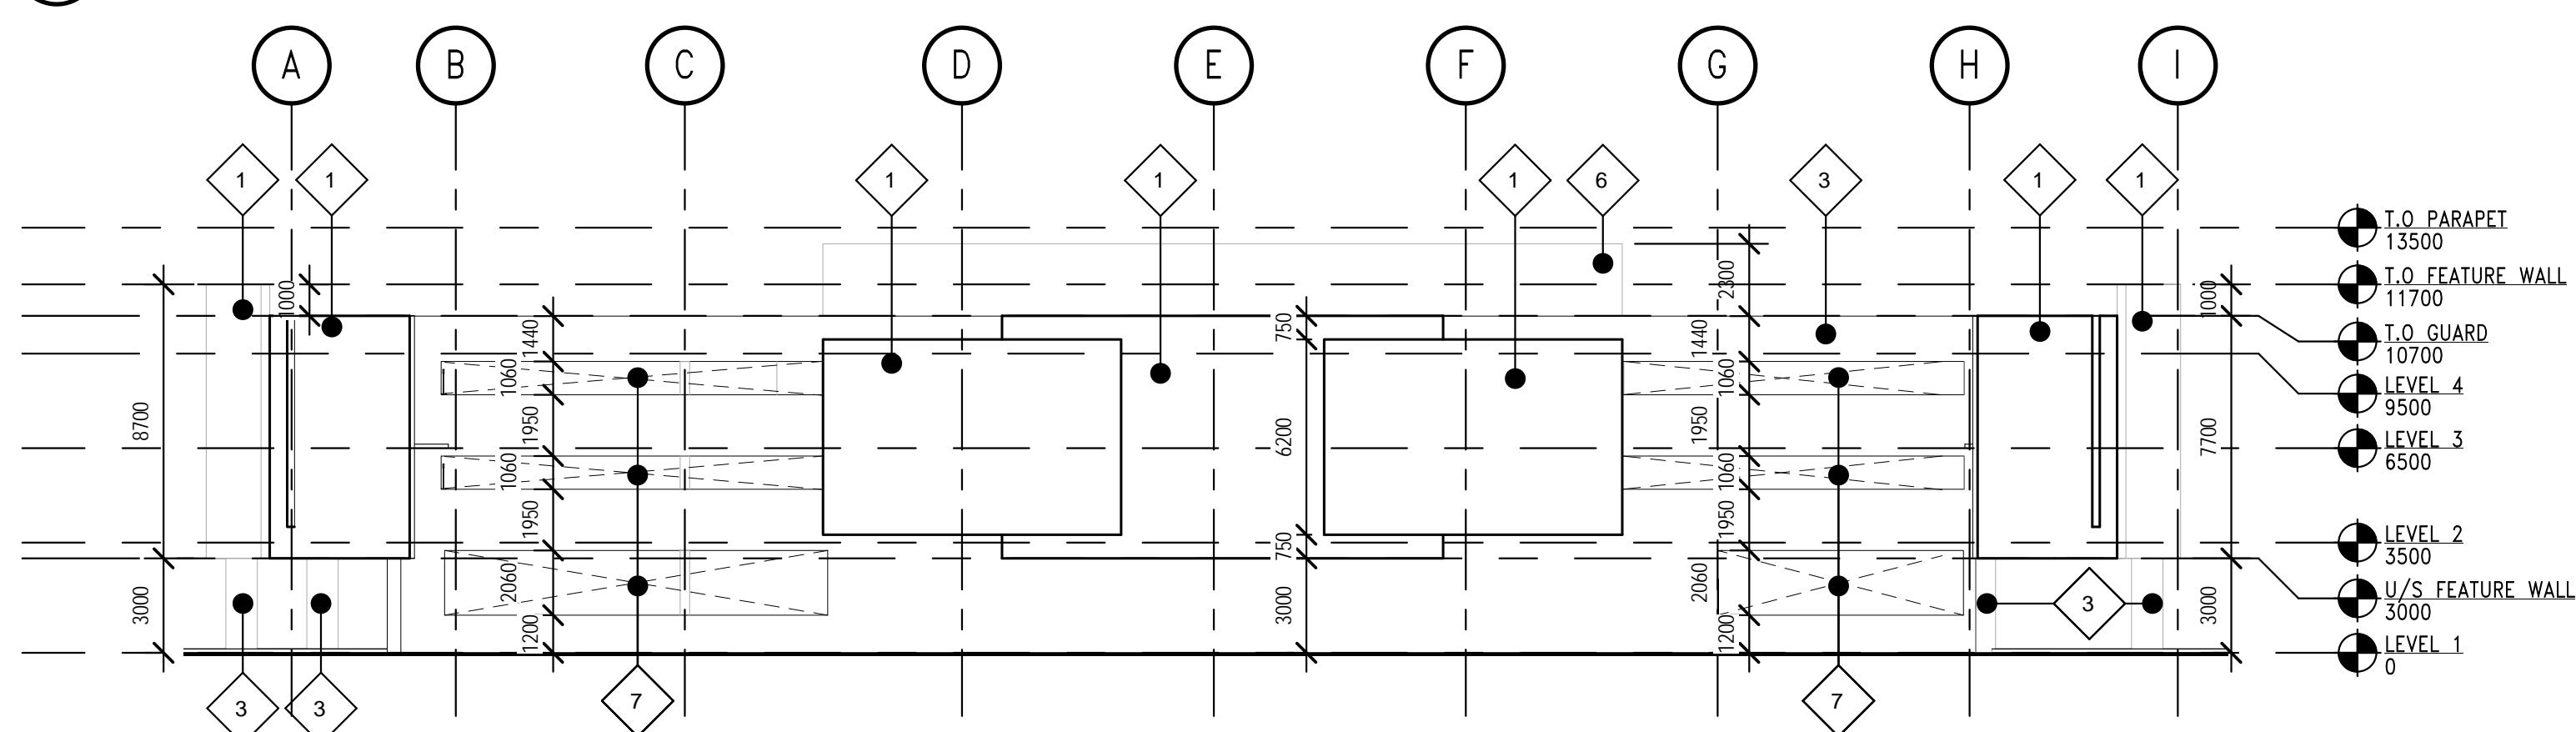

4 WEST ELEVATION
 A3.1 1 : 200

ELEVATION KEYNOTES	
KEY VALUE	KEYNOTE TEXT
1	WHITE PERFORATED METAL SCREEN
2	PAINTED METAL RAILING / GUARD
3	WHITE PRECAST CONC. PANELS
4	GLAZING
5	SPANDREL PANEL - TYP.
6	FORMED CONCRETE WHITE COLOURED CONC.
7	OPEN