


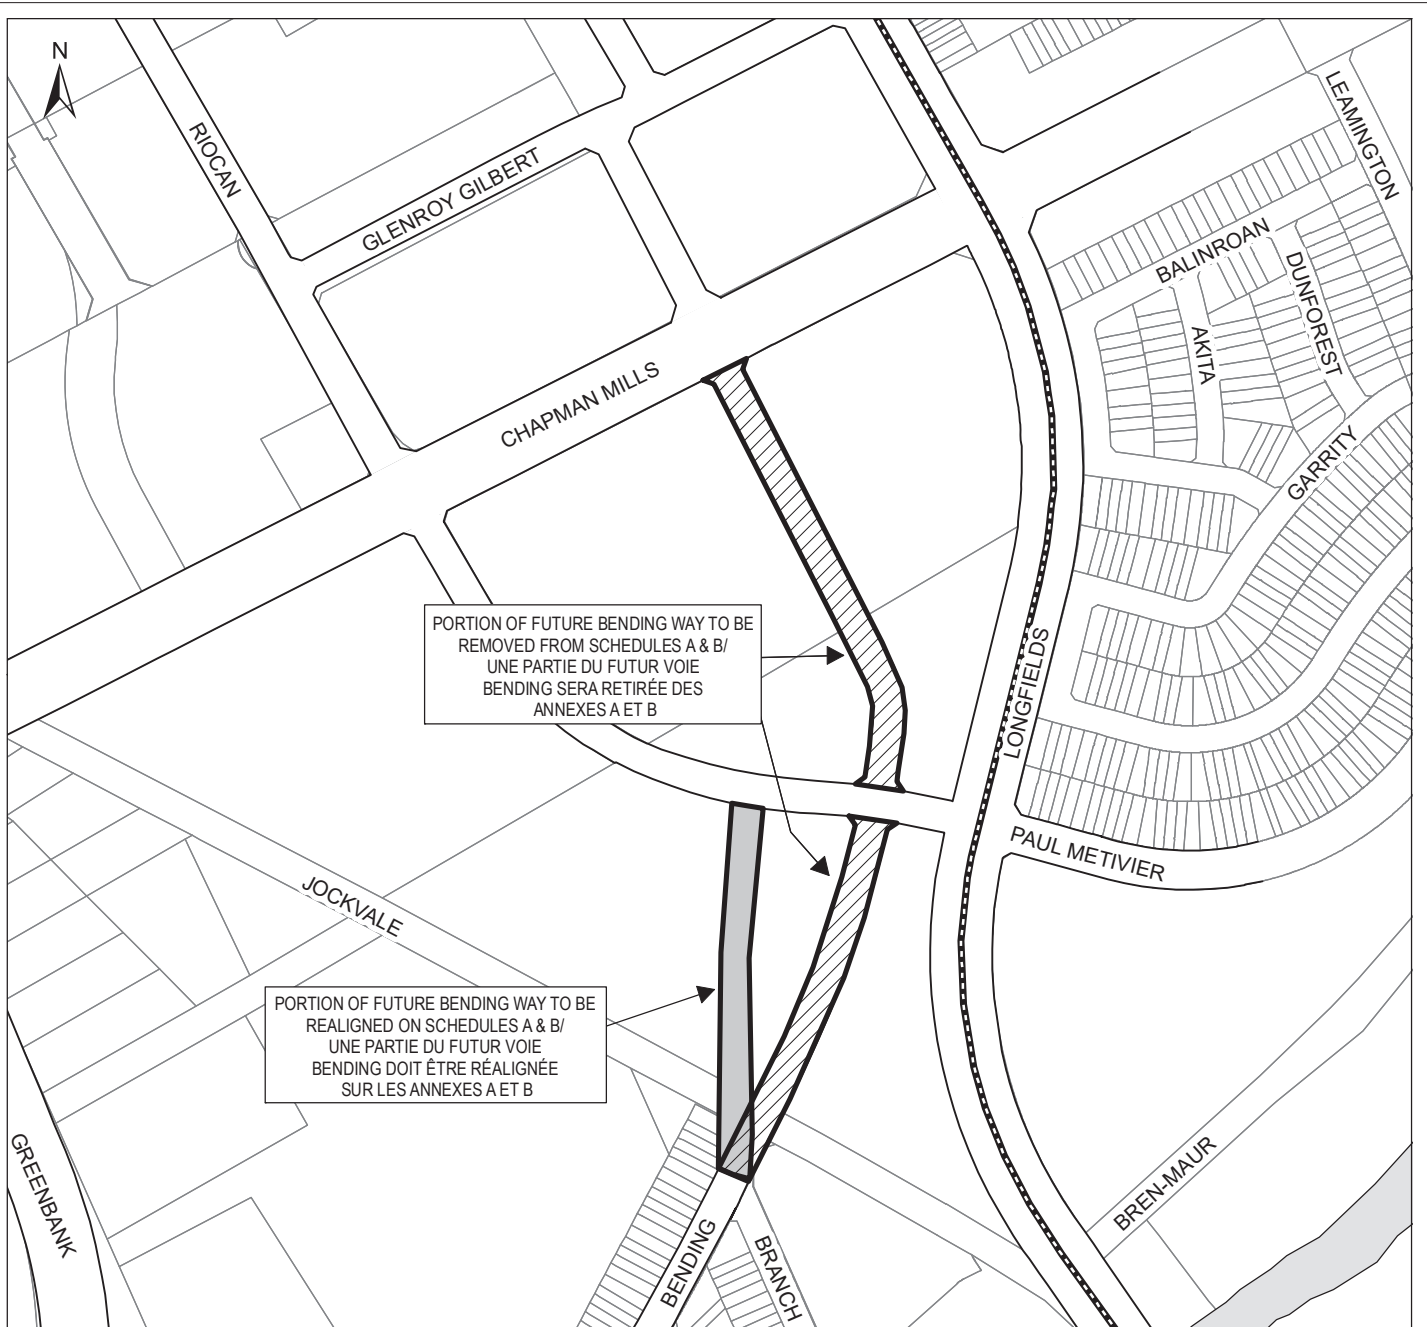

Prepared by: Planning, Infrastructure and Economic Development Department,  
Services de la planification, de Géospatial Analytics, Technologie et Solutions

## **SCHEDULE A to AMENDMENT NO** to the OFFICIAL PLAN for the CITY OF OTTAWA

**Amending Volume 2 - Barrhaven Downtown Secondary Plan  
Schedule A - Designation Plan and/et  
Schedule B - Cycling Network Plan**

## **ANNEXE A de L' AMENDMENT No.** au PLAN OFFICIEL de la VILLE D'OTTAWA

**Modification du volume 2 -  
Plan secondaire Centre-ville de Barrhaven  
Annexe A - Plan de désignation and/et  
Annexe B - Plan de réseau de pistes cyclable**



Préparé par: l'infrastructure et du développement économique,  
Analyse géospatiale, technologie et solutions

D01-01-25-0019

2025-1641-A

M:\Master\_Plans\2022 OPAs\OPA\_TMP\Bending\_BarrSP


Revision:

© Parcel data is owned by Terranet Enterprises Inc. and its suppliers.  
All rights reserved. May not be reproduced without permission.  
Parcel data appartient à Terranet Enterprises Inc. et à ses fournisseurs.  
Tous droits réservés. Ne peut être reproduit sans autorisation.

Scale - N.T.S. / Echelle N.A.E.



BARRHAVEN SECONDARY PLAN BOUNDARY /  
LIMITES DU PLAN SECONDAIRE DE BARRHAVEN

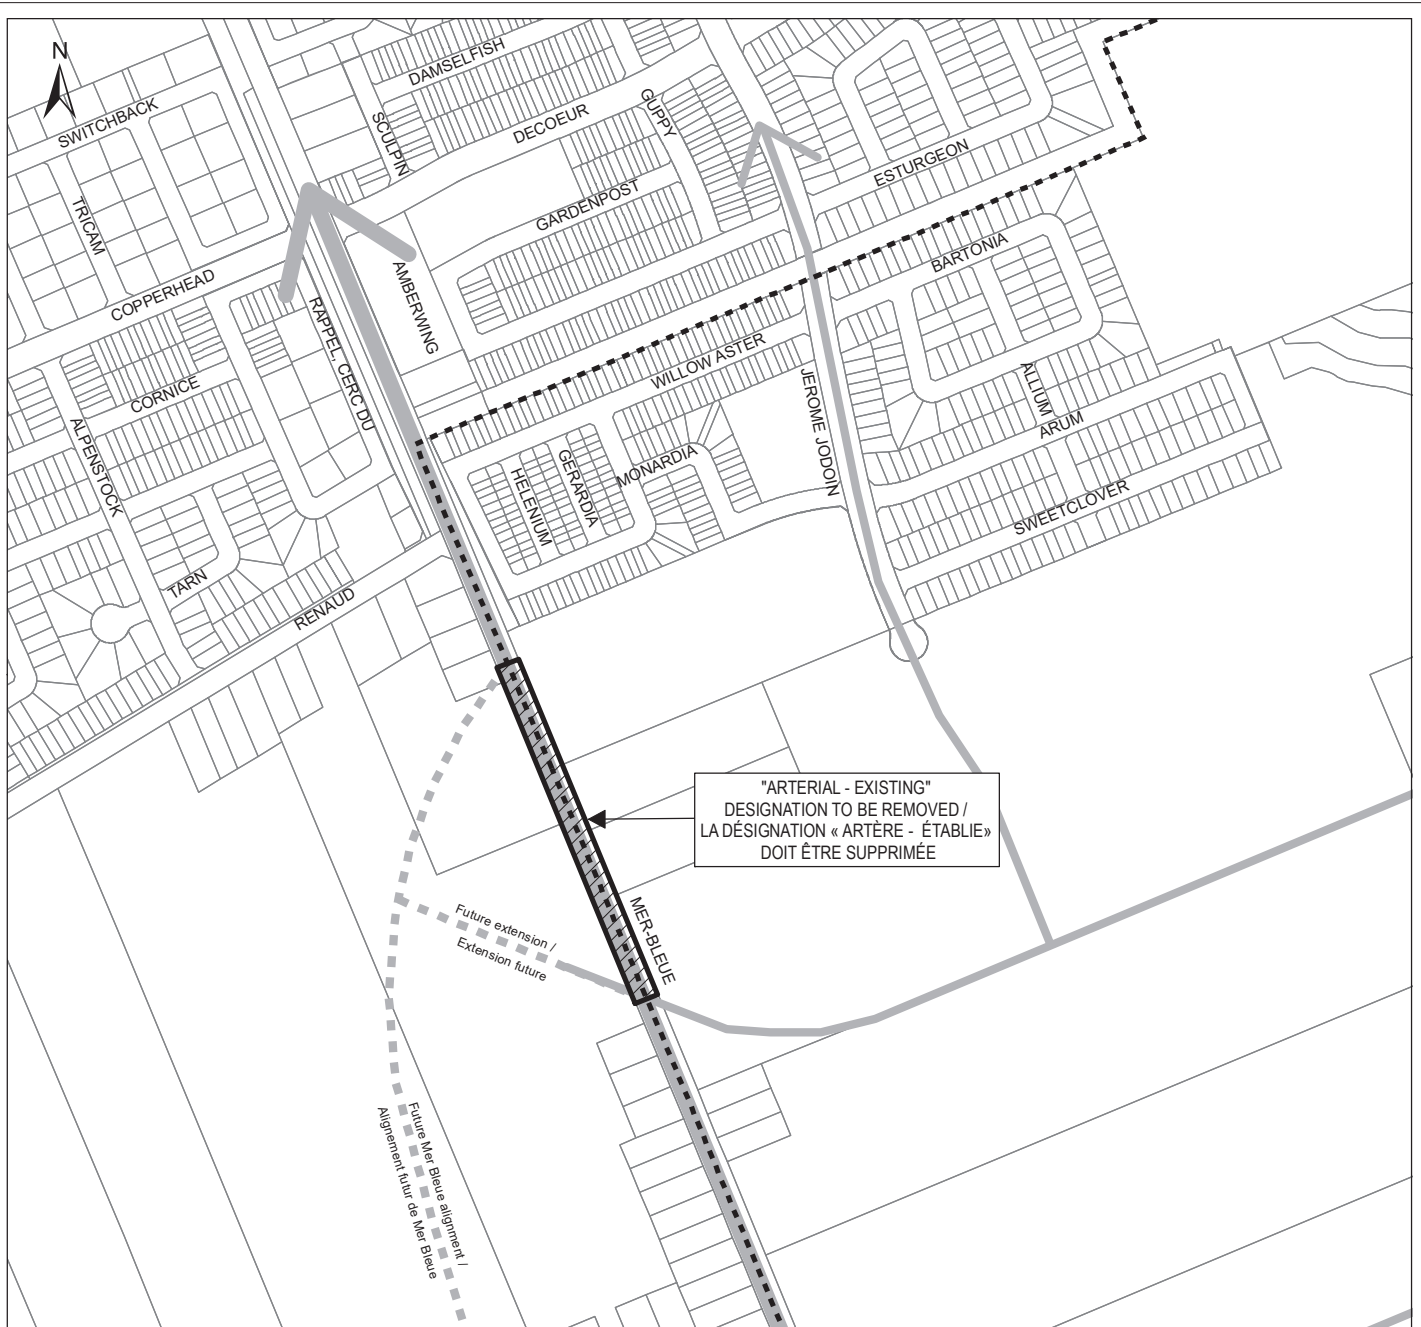

Prepared by: Planning, Infrastructure and Economic Development Department,  
Services de la planification, de Géospatial Analytics, Technology and Solutions

## SCHEDULE B to AMENDMENT NO to the OFFICIAL PLAN for the CITY OF OTTAWA

Amending Volume 2 - Mer Bleue Developing  
Neighbourhood Secondary Plan  
Schedule A - Designation Plan

## ANNEXE B de L' AMENDMENT No. au PLAN OFFICIEL de la VILLE D'OTTAWA

Modification du volume 2 -  
Plan secondaire Quartier Mer Bleue (en développement)  
Annexe A - Plan de désignation



Préparé par: l'infrastructure et du développement économique,  
Analyse géospatiale, technologie et solutions

D01-01-25-0022

2025-1641-A

M:\Master\_Plans\2022 OP OPAs\OPA\_TMP\MerBleueSP\SchedB

Revision:

Parcel data is owned by Terranet Enterprises Inc. and its suppliers.  
All rights reserved. May not be reproduced without permission.  
Parcel data appartient à Terranet Enterprises Inc. et à ses fournisseurs.  
Tous droits réservés. Ne peut être reproduit sans autorisation.

Scale - N.T.S. / Echelle N.A.E.

MER BLEUE DEVELOPING NEIGHBOURHOOD SECONDARY PLAN BOUNDARY /  
LIMITES DU PLAN SECONDAIRE DE QUARTIER MER BLEUE (EN DÉVELOPPEMENT)

MER BLEUE DEVELOPING NEIGHBOURHOOD SECONDARY PLAN ARTERIAL /  
PLAN SECONDAIRE DE QUARTIER MER BLEUE (EN DÉVELOPPEMENT) ARTÈRE

MER BLEUE DEVELOPING NEIGHBOURHOOD SECONDARY PLAN COLLECTOR /  
PLAN SECONDAIRE DE QUARTIER MER BLEUE (EN DÉVELOPPEMENT) ROUTE COLLECTRICE