


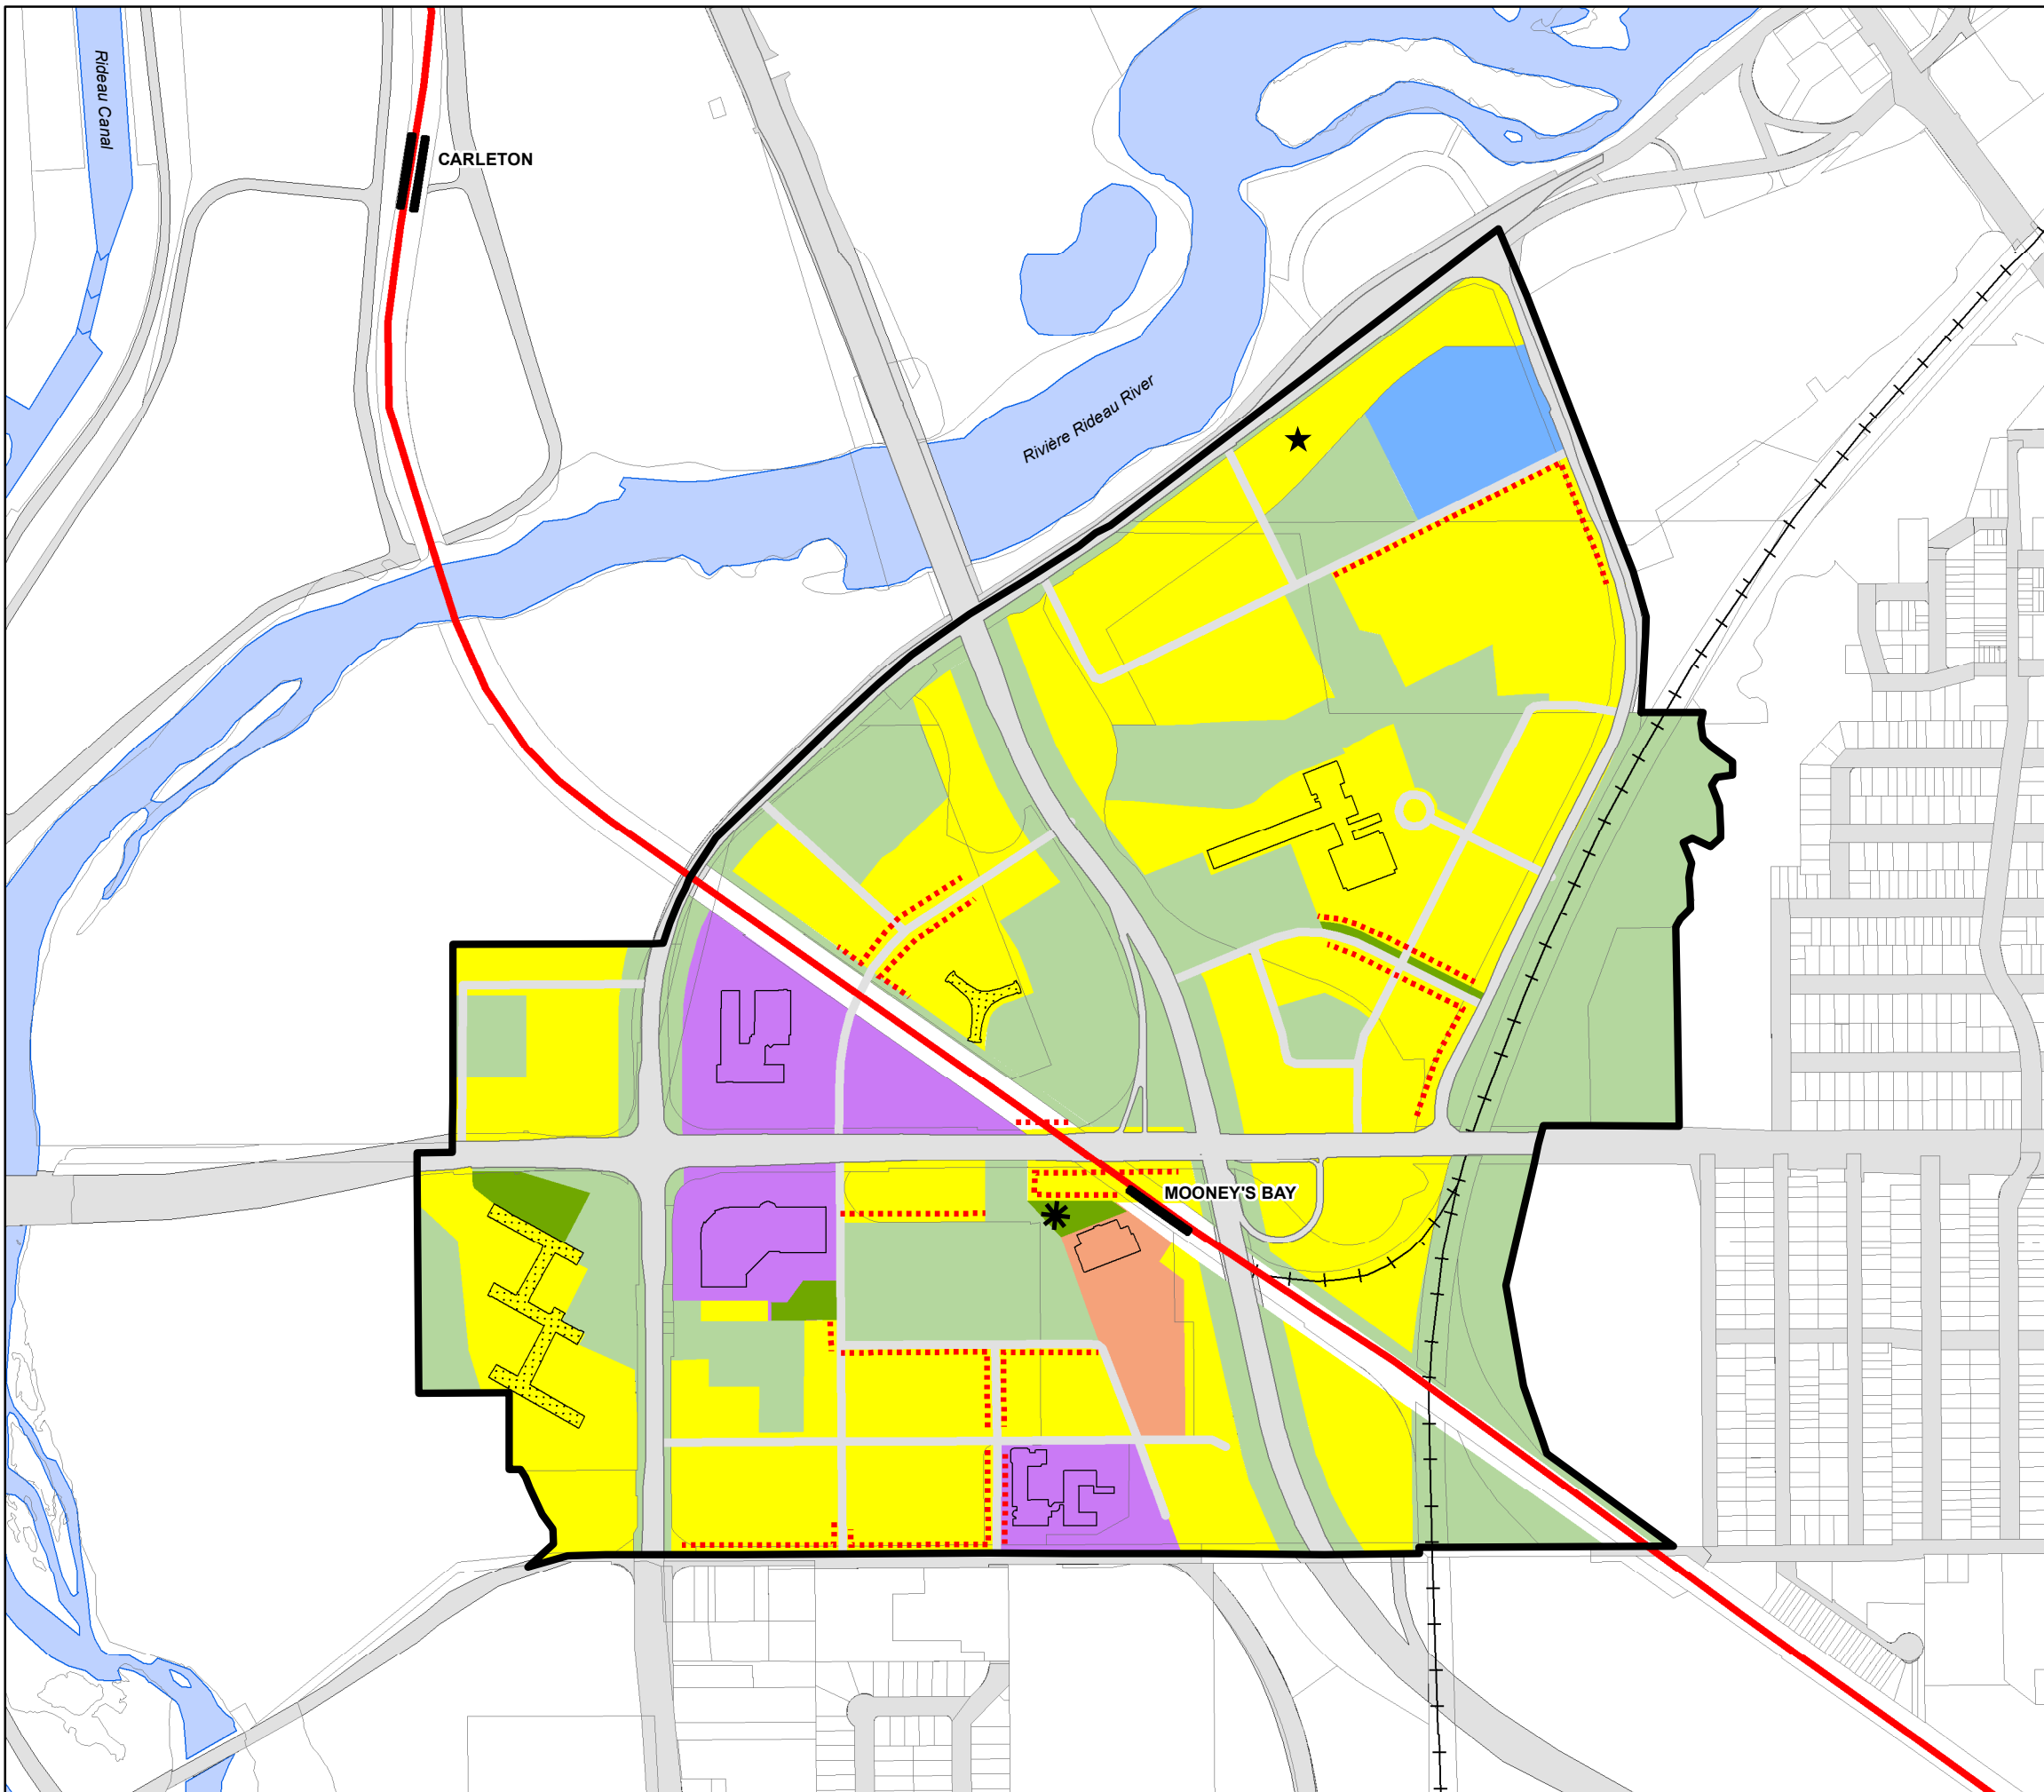

# Confederation Heights

SECONDARY PLAN - Volume 2  
Annex B - Land Use Vision

PLAN SECONDAIRE - Volume 2  
Appendice B - Vision de l'utilisation des terres



Secondary Plan Boundary /  
Limite du plan secondaire

Mixed-Use Residential /  
Utilisation polyvalente résidentielle

Mixed-Use Cultural and Entertainment /  
Utilisation polyvalente, culturelle et de divertissement

Federal Employment /  
Emploi fédéral

Recreation /  
Récréatif

Green Spaces /  
Espaces verts

Privately-owned Public Spaces (POPS) /  
Espaces publics appartenant à des intérêts privés (EPAIP)

Candidate Site for Parkland Conveyance /  
Site candidat pour la cession de Parkland

Urban Plaza /  
Esplanade urbaine

Active Frontage /  
Façade active

O-Train

Existing Buildings /  
Bâtiments existants

Existing Building of Cultural Heritage Interest /  
Bâtiments existants d'intérêt pour le patrimoine culturel

NOTE: All park, greenspace and POPS shown on this plan are approximate and their location, size, and configuration are subject to change.  
REMARQUE : Tous les parcs, espaces verts et EPAIP présentés sur ce plan sont approximatifs et leurs localisation, grandeur et configuration pourraient être modifiées.

# DRAFT

Consolidation and Amendments /  
Amendement au plan directeur approuvé



Planning, Real Estate and Economic Development Department,  
Geospatial Analytics, Technology and Solutions  
Direction générale de la planification, de l'immobilier et du développement économique,  
Analyse géospatiale, technologie et solutions