




Confederation Heights

SECONDARY PLAN - Volume 2

Annex C - Key Community Connectors

PLAN SECONDAIRE - Volume 2

Appendice C - Principaux connecteurs communautaires

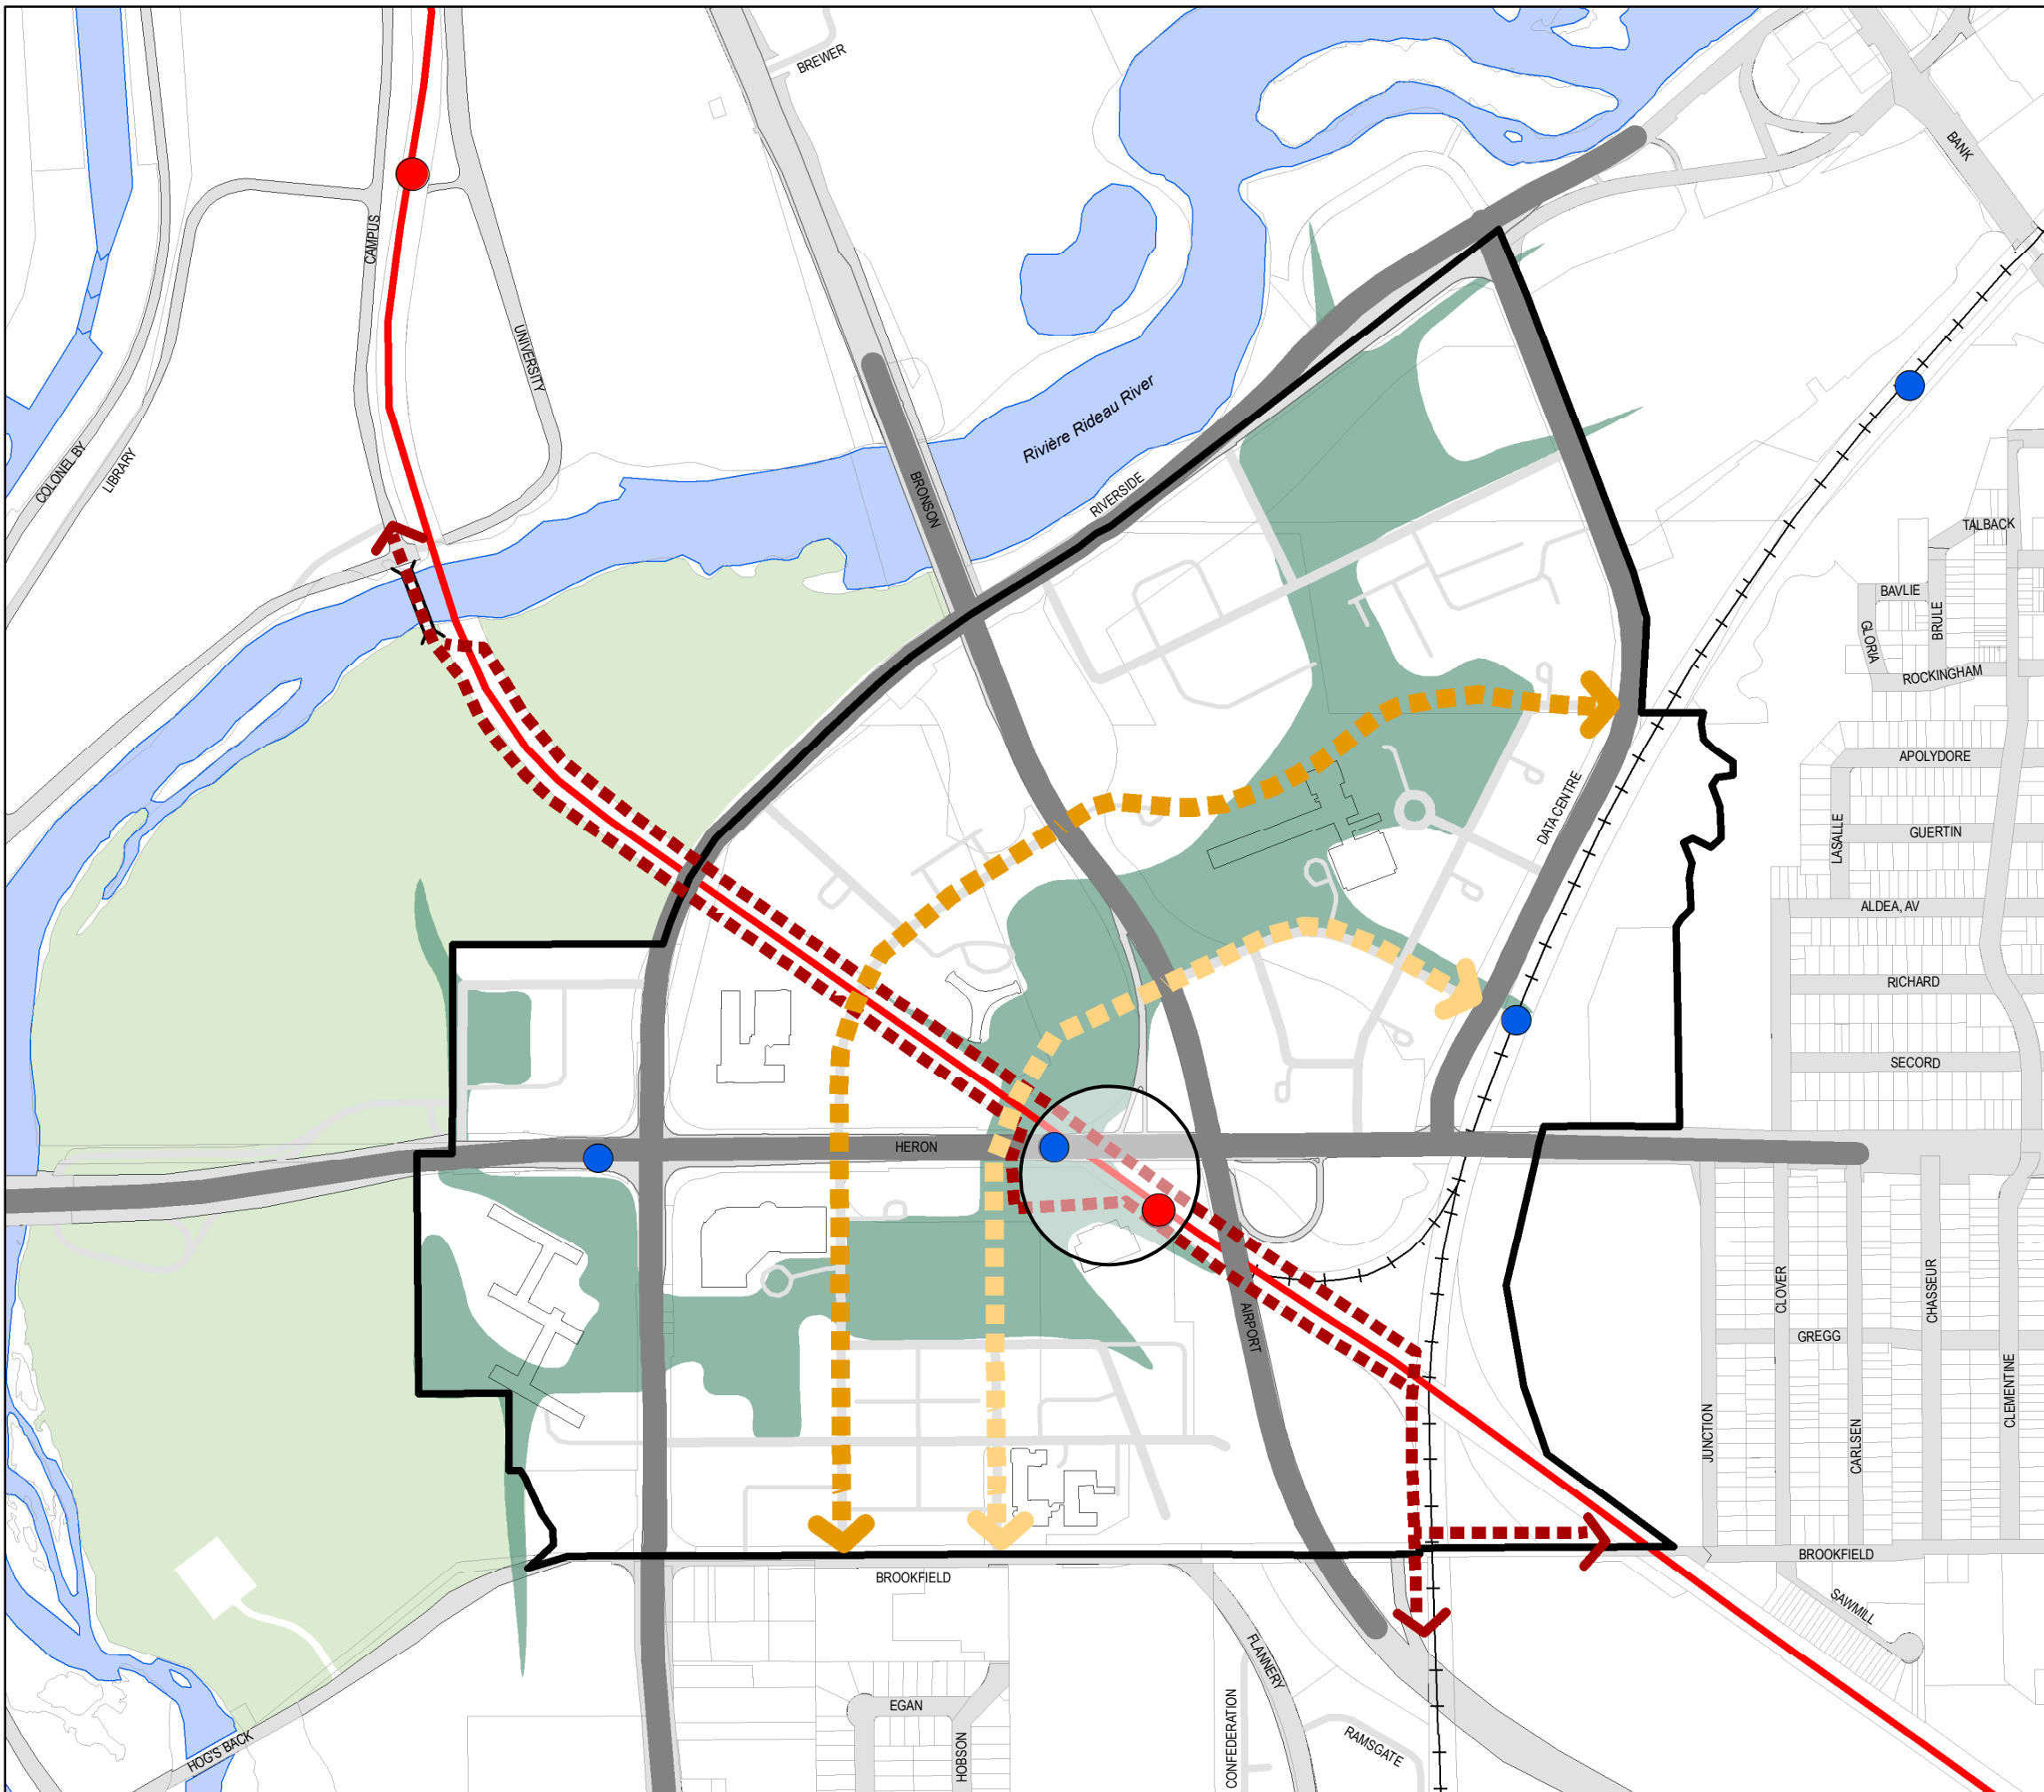

Secondary Plan Boundary /
Limite du plan secondaire

Arterial /
Artère

The Line /
La ligne

The Arch /
L'Arc

The Inner Arch /
L'Arc Intérieur

Heritage Greenway /
Voie verte patrimoniale

Existing Buildings /
Bâtiments existants

Transit Node /
Nœud de transit

Bus Rapid Transit Station (BRT) /
Station de transport en commun rapide par autobus (TCRA)

O-Train Station (LRT) /
Station de l'O-Train (TLR)

O-Train

NOTE: All park, greenspace and POPS shown on this plan are approximate and their location, size, and configuration are subject to change.
REMARQUE : Tous les parcs, espaces verts et EPAIP présentés sur ce plan sont approximatifs et leurs localisation, grandeur et configuration pourraient être modifiées.

DRAFT

Consolidation and Amendments /
Amendement au plan directeur approuvé



Planning, Real Estate and Economic Development Department,
Geospatial Analytics, Technology and Solutions
Direction générale de la planification, de l'immobilier et du développement économique,
Analyse géospatiale, technologie et solutions