


Lincoln Fields

SECONDARY PLAN - Volume 2
Schedule C – Mobility and Connectivity
PLAN SECONDAIRE - Volume 2
Annex C – Mobilité et Connectivité

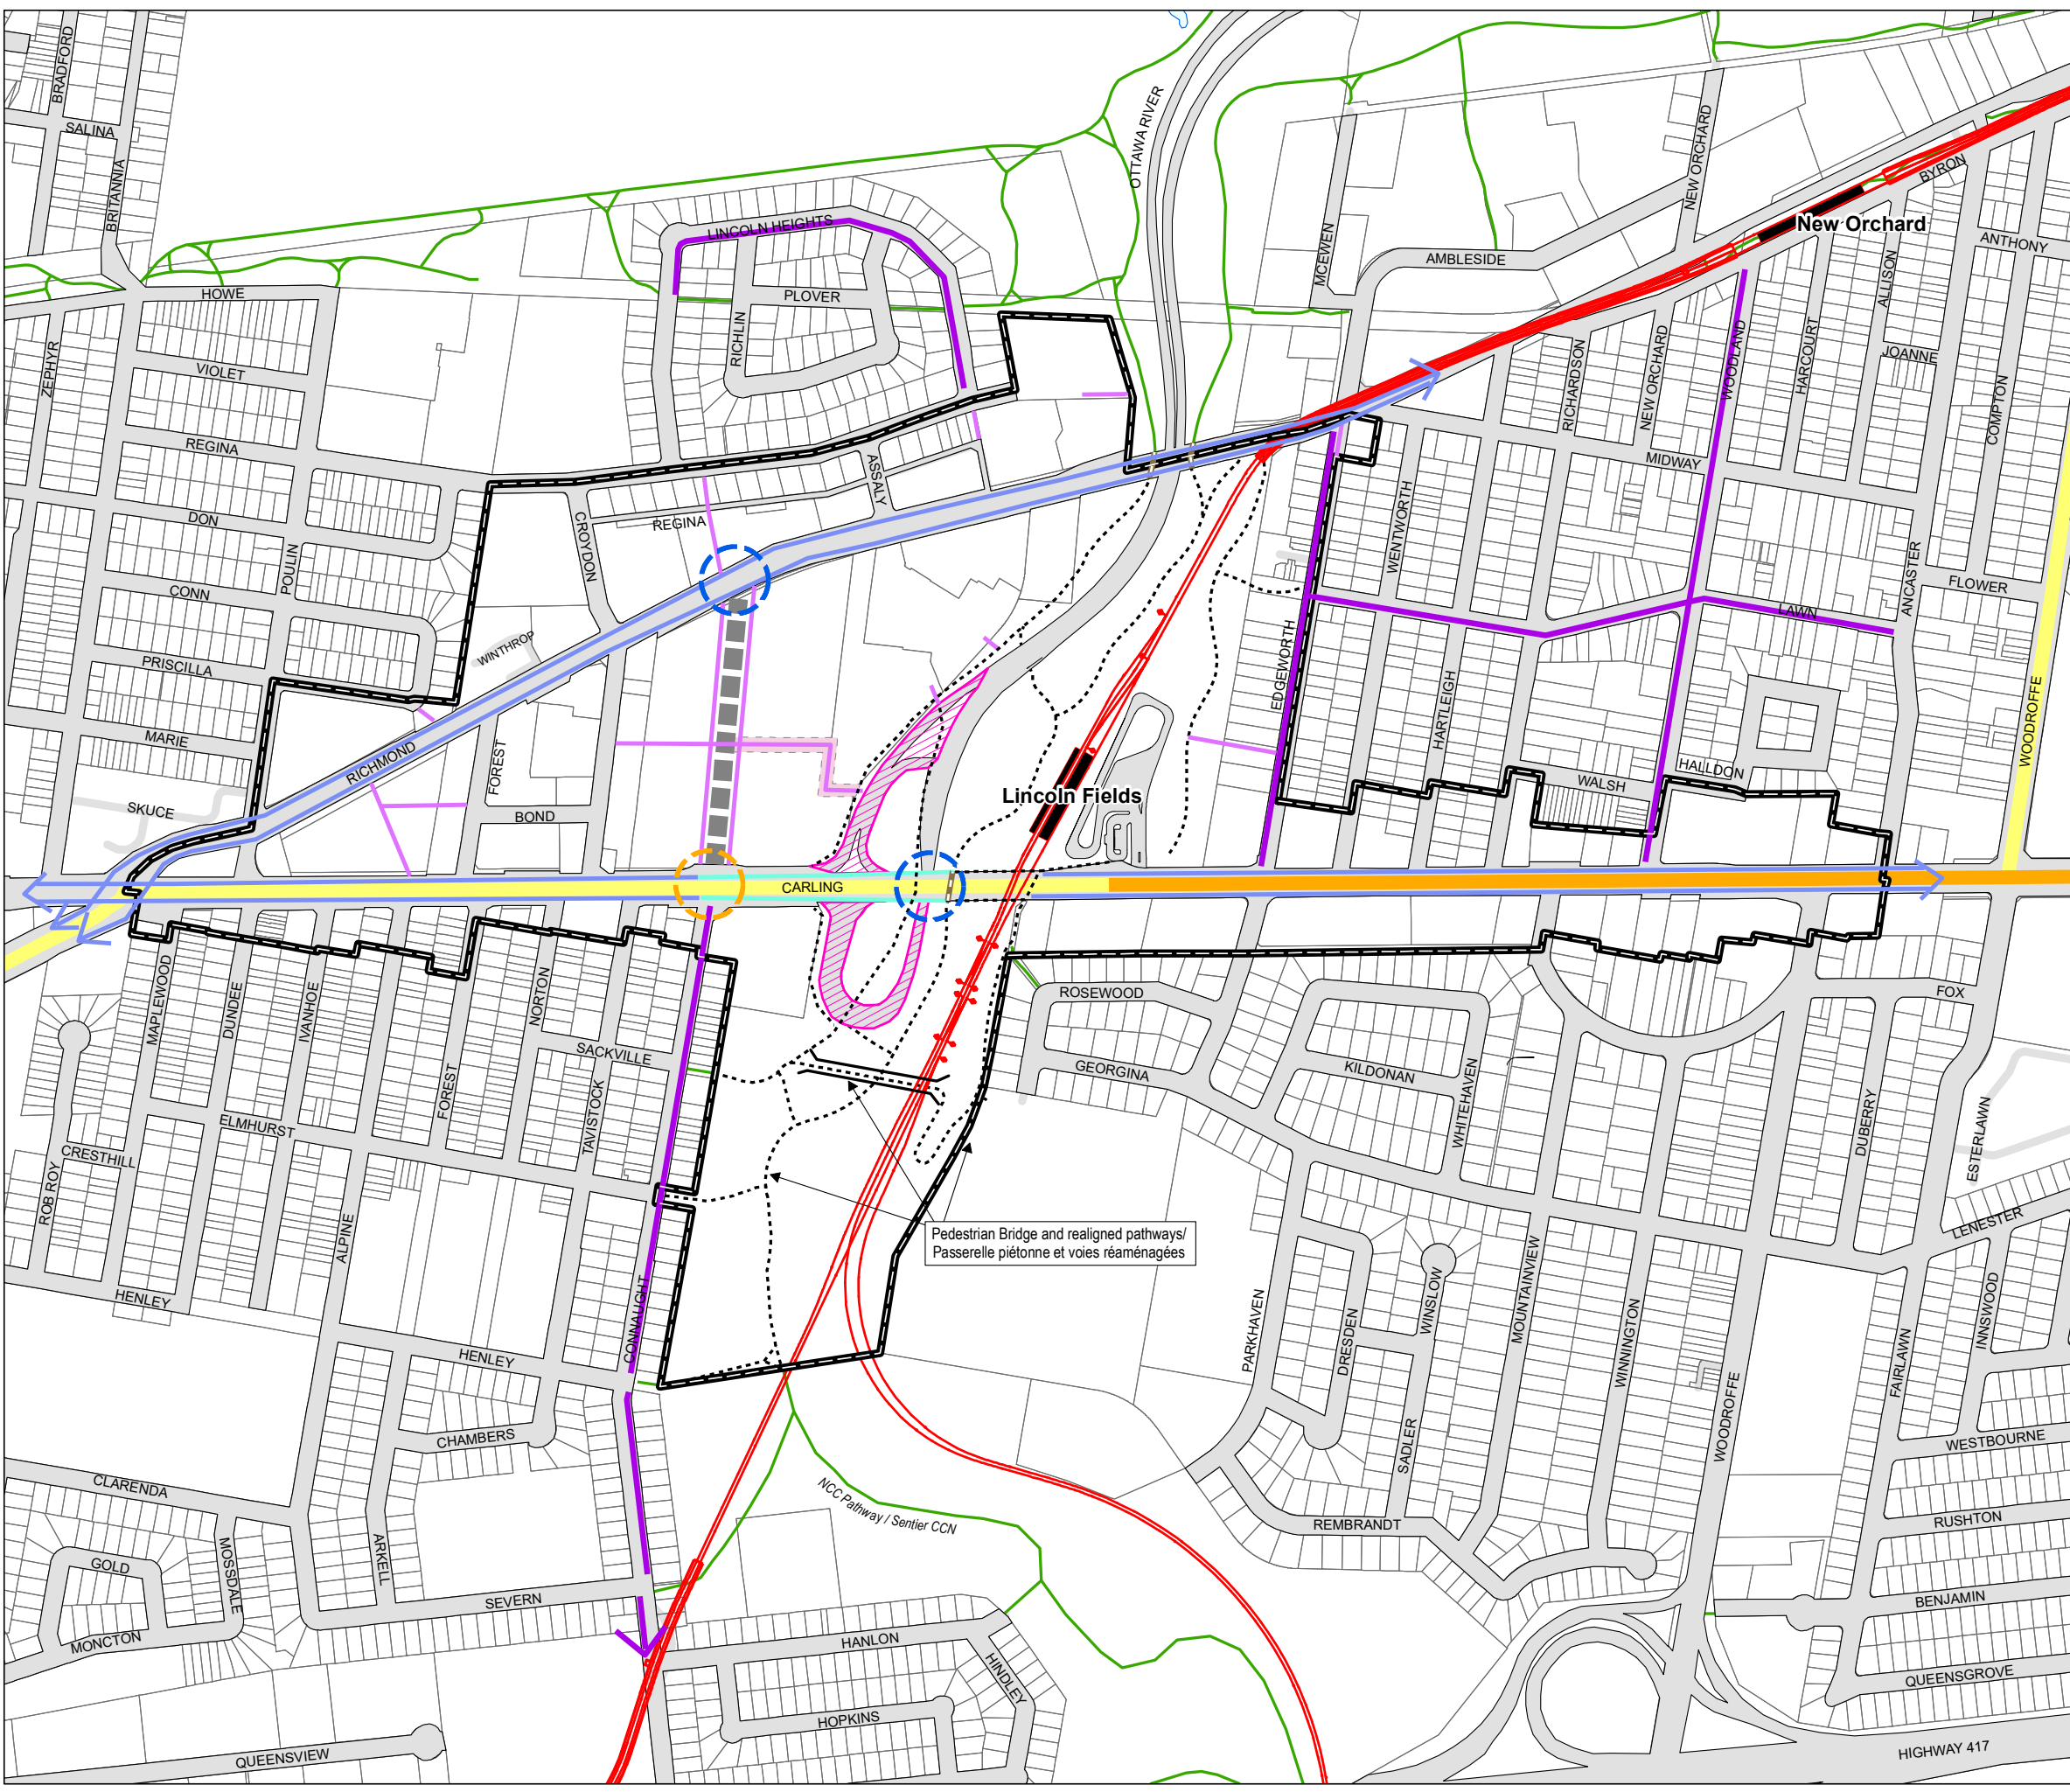

- Lincoln Fields Secondary Plan Boundary / Plan secondaire de la station Lincoln Fields
- Proposed pedestrian project in the Transportation Master Plan / Projet piétonnier proposé dans le Plan directeur des transports
- Active transportation facilities to be built or maintained upon redevelopment (exact location to be determined) / Les installations de transport actif à construire ou à entretenir lors du réaménagement (emplacement exacte à déterminer).
- New protected active transportation facilities to be built upon the removal of the Kichi Zibi Mikan Ramps / Nouvelles installations de transport actif après l'élimination des rampes de la Promenade Kichi Zibi Mikan
- New protected active transportation facilities upon redevelopment or future reconstruction / Nouvelles installations de transport actif protégées lors d'un réaménagement ou d'une reconstruction future
- Pathway within the Plan area / Sentier dans la zone d'étude
- Grade separated pathway / Sentier étagé
- Pathway outside the Plan area / Sentier hors de la zone d'étude
- New signalized intersection / Nouvelle intersection signalisée
- New cycling crossing / Nouvelle traversée pour vélos
- Public easement for vehicular access (exact location to be determined) / Servitude publique pour l'accès des véhicules (emplacement exact à déterminer)
- Kichi Zibi Mikan ramps to be removed / Bretelles de la Promenade Kichi Zibi Mikan à enlever
- New collector road / Nouvelle rue collectrice
- Transit Priority Corridor / Corridor donnant priorité au transport en commun
- Rapid transit / Transport en commun rapide
- O-Train

