


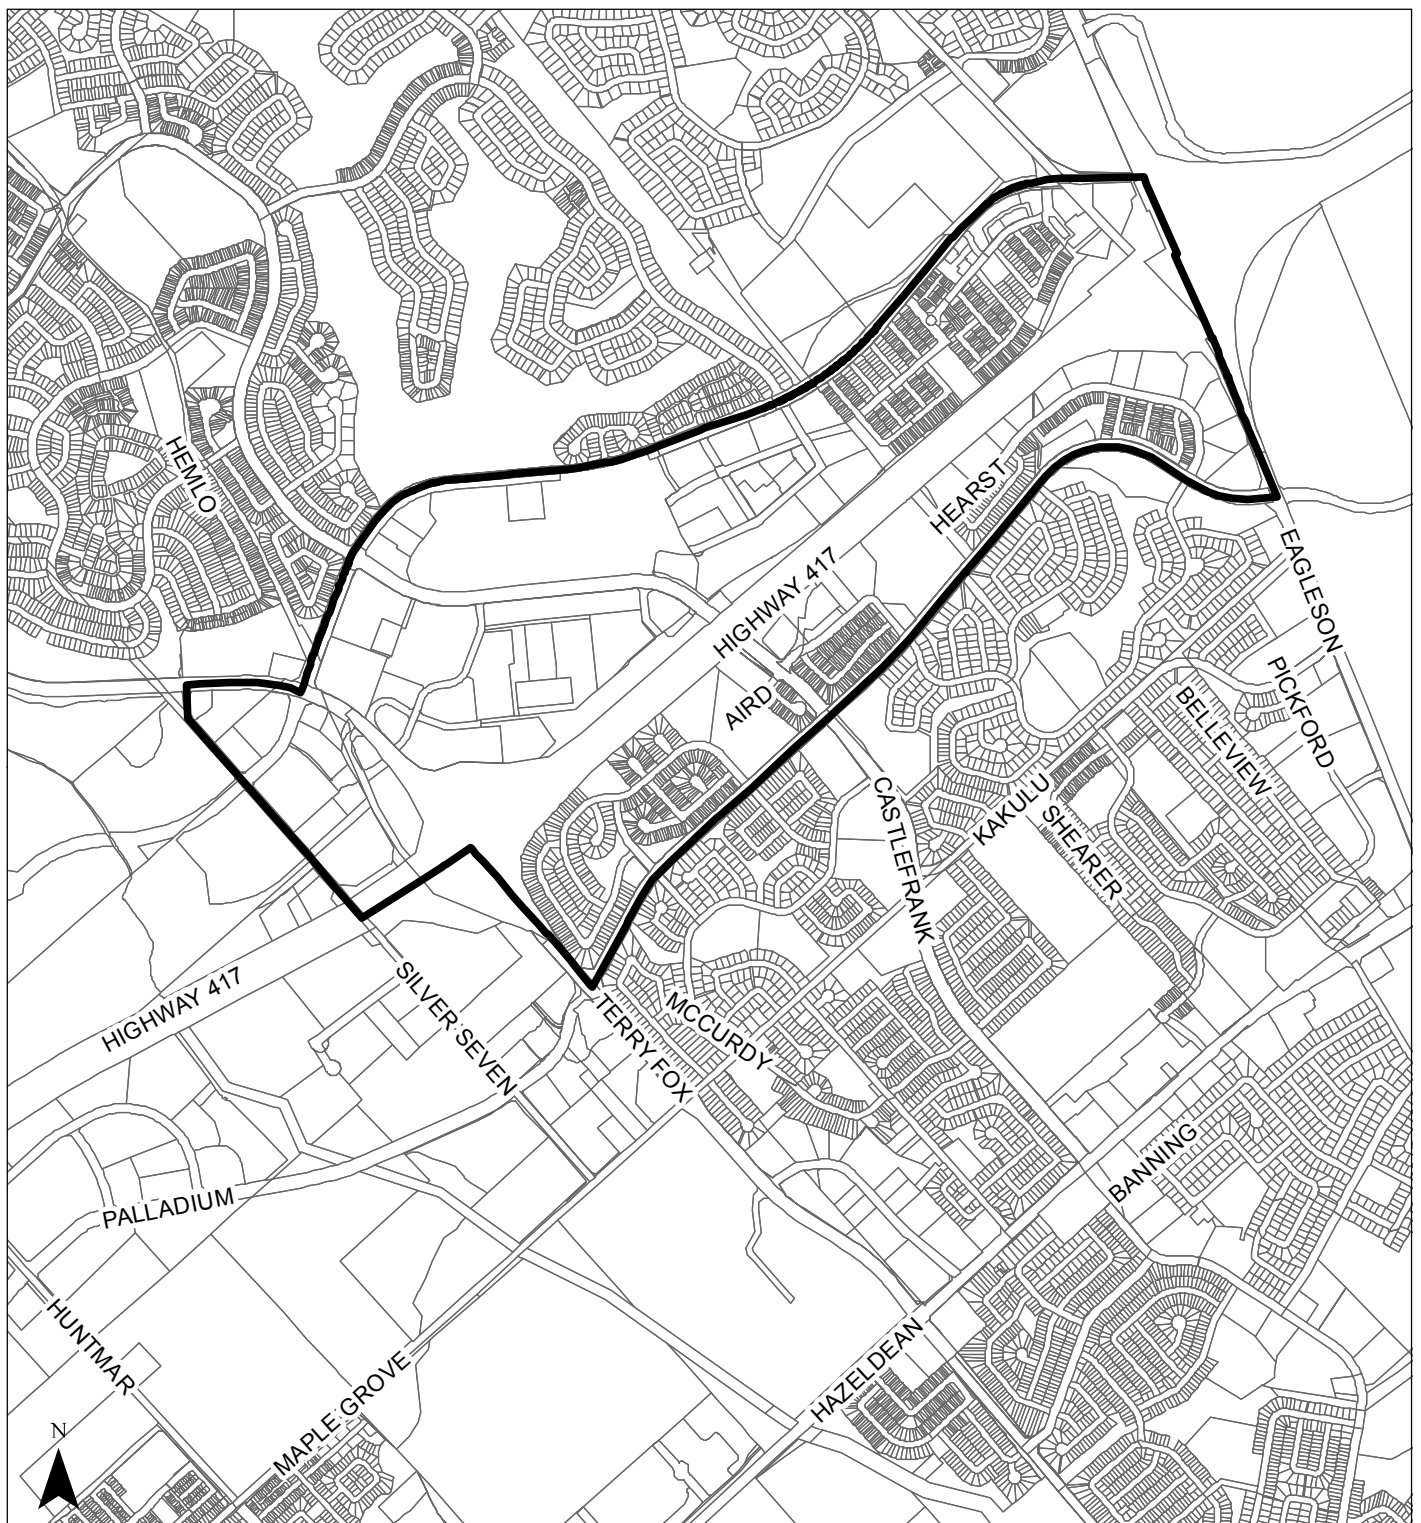

Produced by Infrastructure Services and Community Sustainability,
Planning and Infrastructure Approvals Branch,
Development Approvals West/Central Division Mapping and Graphics



Services d'infrastructure et Viabilité des collectivités,
Direction de l'approbation des demandes
d'aménagement et d'infrastructure, Division de l'approbation
des demandes d'aménagement, Ouest-Centre Cartographie/Graphiques

D01-01-14-0004

14-0556-X


I:\CO\2014\OPA\Kanata_zoning_OPA

2014 / 03 / 25

© Parcel data is owned by Terranet Enterprises Inc. and its suppliers.
All rights reserved. May not be reproduced without permission.
Parcel data appartient à Terranet Entreprises Inc. et à ses fournisseurs.
Tous droits réservés. Ne peut être reproduit sans autorisation.

Scale - N.T.S. / Echelle N.A.E.

LOCATION MAP / PLAN DE RÉVISION OFFICIAL PLAN AMENDMENT / MODIFICATION AU PLAN OFFICIEL **Kanata Town Centre**

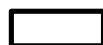

AREA SUBJECT TO OFFICIAL PLAN AMENDMENT FOR BUILDING
HEIGHT IN THE KANATA TOWN CENTRE SECONDARY PLAN

SECTEUR SUJET À UNE MODIFICATION DU PLAN OFFICIEL POUR
CE QUI EST DE LA HAUTEUR DES BÂTIMENTS DANS LE PLAN
SECONDAIRE RELATIF AU KANATA TOWN CENTRE