ARTIST RENDERING, FOR INFORMATION ONLY. NOT FOR CONSTRUCTION.

NOTES GÉNÉRALES General Notes

1. Ces documents d'architecture sont la propriété exclusive de NEUF architect(e)s et ne pourront être utilisés, reproduits ou copiés sans autorisation écrite préalable. / These architectural documents are the exclusive property of NEUF architect(e)s and cannot be used, copied or reproduced without written pre-authorisation
2. Les dimensions apparaissant aux documents devront être vérifiées par l'entrepreneur avant le début des travaux. / All dimensions which appear on the documents must be verify by the contractor before to start the work.
3. Veuillez aviser l'architecte de toute dimension erreur et/ou divergences entre ces documents et ceux des autres professionnels. / The architect must be notified of all errors, omissions and discrepancies between these documents and those of the others professionnals.
4. Les dimensions sur ces documents doivent être lues et non mesurées. / The dimensions on these documents must be read and not measured.

PLANIFICATEUR Planner
FOTENN Planning and Urban Design
223, McLeod Street, Ottawa, ON K2P 0Z8
T 613 730 5709 fotenn.com

ARCHITECTURE DE PAYSAGE Landscape Architect
FOTENN Planning and Urban Design
223, McLeod Street, Ottawa, ON K2P 0Z8
T 613 730 5709 fotenn.com

INGÉNIERIE TRANSPORT Engineering, Transportation
PARSONS
1223, Michael Street Suite 100, Ottawa, ON K1J 7T2
T 613 738 4160 parsons.com

CIVIL Civil
DSEL
120, Iber Road Suite 103, Ottawa, ON K2S 1E9
T 613 836 0856 www.dsel.ca

ARCHITECTES Architect
NEUF architect(e)s
630, boul. René-Lévesque O. 32e étage, Montréal QC H3B 1S6
T 514 847 1117 NEUFarchitectes.com

SCEAU / Seal

ONTARIO ASSOCIATION OF ARCHITECTS
M. COUSINEAU
LICENCE
6219

NEUF
ARCHITECT(E)S
NEUF ARCHITECTES SENCRL

CLIENT Client
10731854 CANADA INC.
47, Clarence Street, Ottawa, ON K1N 9K1

OUVRAGE Project
788 MARCH ROAD

EMPLACEMENT Location
OTTAWA

NO PROJET No.
11 802

NO	RÉVISION	DATE (aa-mm-jj)
1	ISSUED FOR COORDINATION	2018-07-19
2	ISSUED FOR SITE PLAN CONTROL	2018-08-15

Preliminary
DO NOT USE FOR CONSTRUCTION

DESSINÉ PAR Drawn by
M.S. / E.C.

VÉRIFIÉ PAR Checked
A.C.

DATE (aa.mm.jj)
08/13/18

ÉCHELLE Scale
NTS

TITRE DU DESSIN Drawing Title
PERSPECTIVES

RÉVISION Revision
2

NO. DESSIN Dwg Number
A010

C:\Fichiers Revit Locaux\11802_788_MARCH_ARCH_R18_msavage.rvt

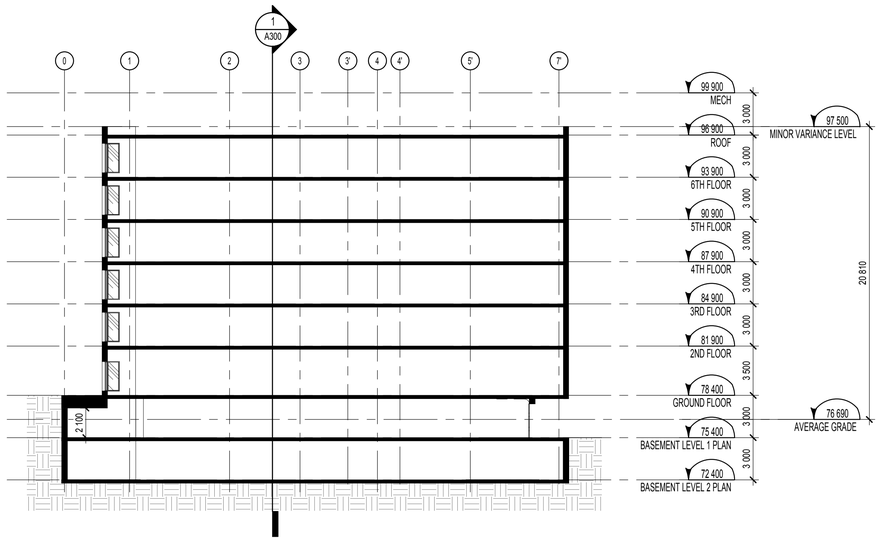

CROSS SECTION 3
1 : 200
3 A300

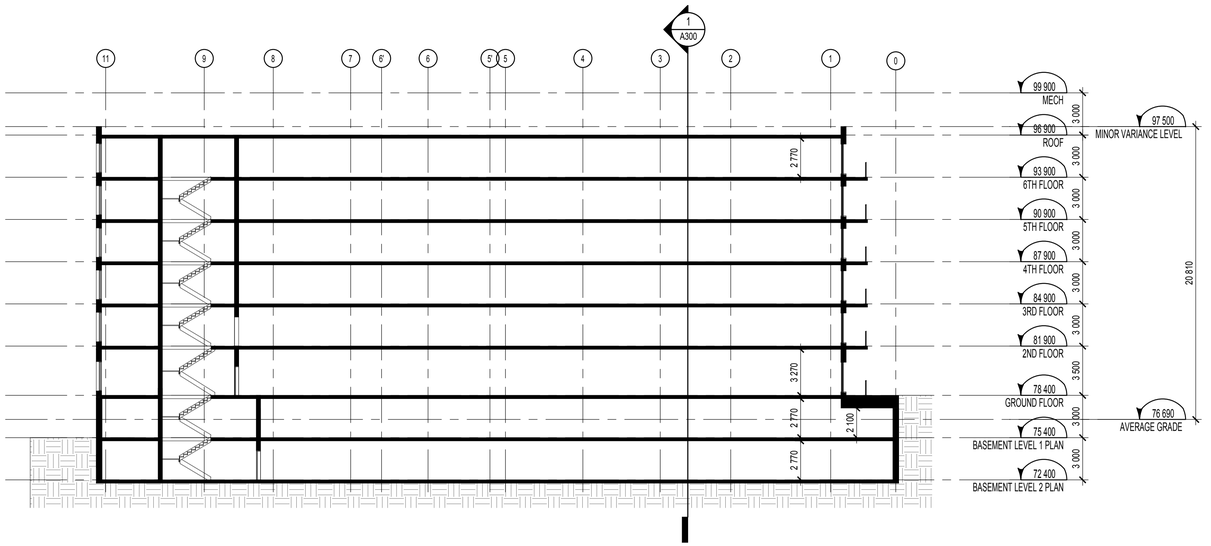

CROSS SECTION 2
1 : 200
2 A300

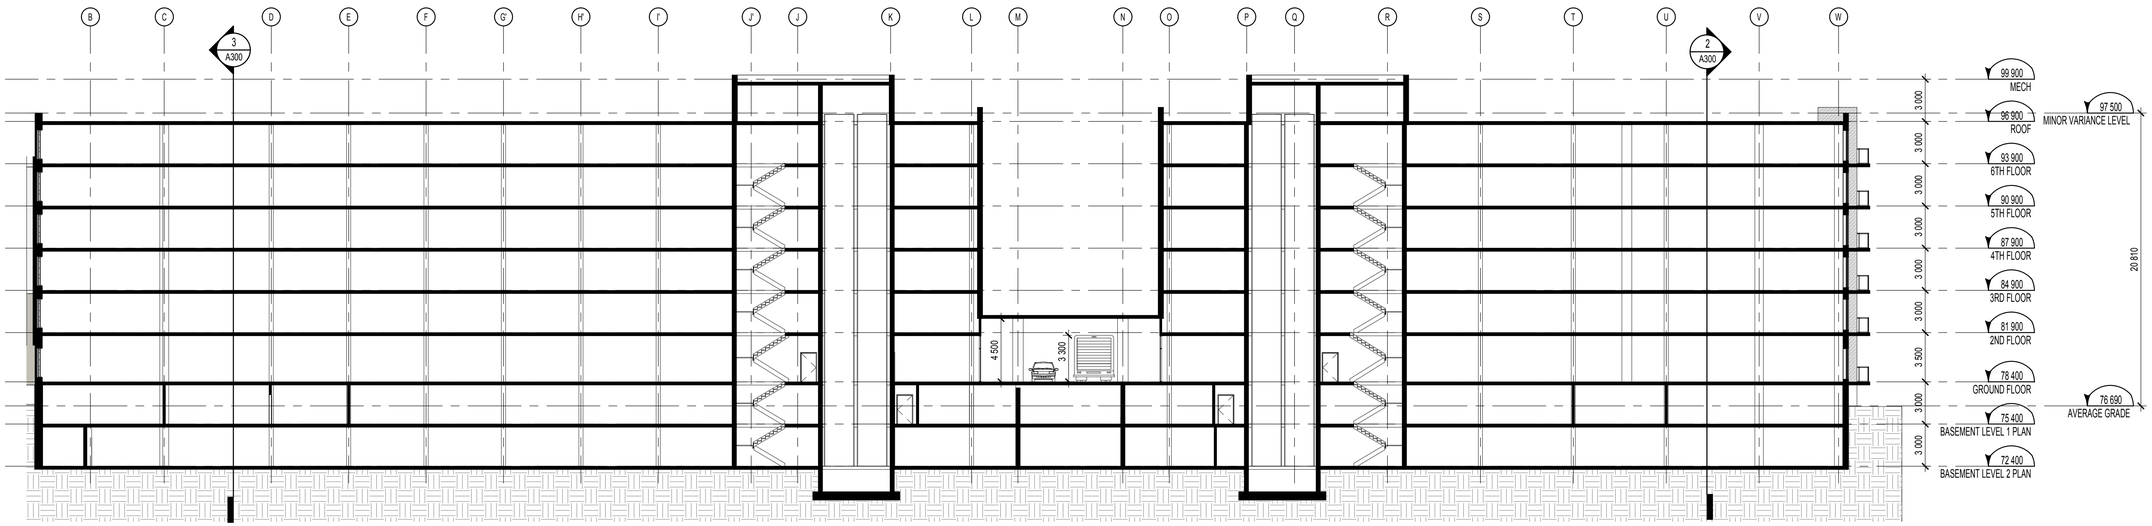

CROSS SECTION 1
1 : 200
1 A300

C:\Fichiers Revit Locaux\11802_788_MARCH_ARCH_R18_msavage.rvt

NOTES GÉNÉRALES General Notes

1. Ces documents d'architecture sont la propriété exclusive de NEUF architect(e)s et ne pourront être utilisés, reproduits ou copiés sans autorisation écrite préalable. / These architectural documents are the exclusive property of NEUF architect(e)s and cannot be used, copied or reproduced without written pre-authorisation
2. Les dimensions apparaissant aux documents devront être vérifiées par l'entrepreneur avant le début des travaux. / All dimensions which appear on the documents must be verify by the contractor before to start the work.
3. Veuillez aviser l'architecte de toute dimension erreur et/ou divergences entre ces documents et ceux des autres professionnels. / The architect must be notified of all errors, omissions and discrepancies between these documents and those of the others professionnals.
4. Les dimensions sur ces documents doivent être lues et non mesurées. / The dimensions on these documents must be read and not measured.

PLANIFICATEUR Planner
FOTENN Planning and Urban Design
223, McLeod Street, Ottawa, ON K2P 0Z8
T 613 730 5709 fotenn.com

ARCHITECTURE DE PAYSAGE Landscape Architect
FOTENN Planning and Urban Design
223, McLeod Street, Ottawa, ON K2P 0Z8
T 613 730 5709 fotenn.com

INGÉNIERIE TRANSPORT Engineering, Transportation
PARSONS
1223, Michael Street Suite 100, Ottawa, ON K1J 7T2
T 613 738 4160 parsons.com

CIVIL Civil
DSEL
120, Iber Road Suite 103, Ottawa, ON K2S 1E9
T 613 836 0856 www.dsel.ca

ARCHITECTES Architect
NEUF architect(e)s
630, boul. René-Lévesque O. 32e étage, Montréal QC H3B 1S6
T 514 847 1117 NEUFarchitectes.com

SCEAU / Seal

ONTARIO ASSOCIATION OF ARCHITECTS
M. COUSINEAU
LICENCE
6219

NEUF

ARCHITECT(E)S

NEUF ARCHITECTES SENCRL

CLIENT Client
10731854 CANADA INC.
47, Clarence Street, Ottawa, ON K1N 9K1

OUVRAGE Project
788 MARCH ROAD

EMPLACEMENT Location
OTTAWA

NO PROJET No.
11 802

NO	RÉVISION	DATE (aa-mm-jj)
1	ISSUED FOR COORDINATION	2018-07-19
2	ISSUED FOR SITE PLAN CONTROL	2018-08-15

Preliminary
DO NOT USE FOR CONSTRUCTION

DESSINÉ PAR Drawn by
M.S. / E.C.

VÉRIFIÉ PAR Checked
A.C.

DATE (aa.mm.jj)
07/27/18

ÉCHELLE Scale
1 : 200

TITRE DU DESSIN Drawing Title
BUILDING CROSS SECTIONS

RÉVISION Revision
2

NO. DESSIN Dwg Number
A300

ELEVATION KEYNOTE LEGEND

NOTE	DESCRIPTION
1	ARCHITECTURAL MASONRY BLOC - "CHARCOAL" COLOUR
2	ARCHITECTURAL MASONRY BLOCK - "SILVER GREY" COLOUR
3	ARCHITECTURAL MASONRY BLOCK - "CREME" COLOUR
4	ARCHITECTURAL MASONRY STONE - "CREME" COLOUR (MARCH HOUSE)
5	ARCHITECTURAL CONCRETE BLOCK - "GRAY" COLOUR
6	METAL CLADDING PROFILE - "LIGHT GRAY" COLOUR
7	METAL CLADDING PROFILE - "DARK GRAY" COLOUR
8	METAL CLADDING PROFILE - "DARK CHARCOAL" COLOUR
9	ALUMINIUM GUARDRAIL WITH TEMPERED GLASS
10	CONCRETE

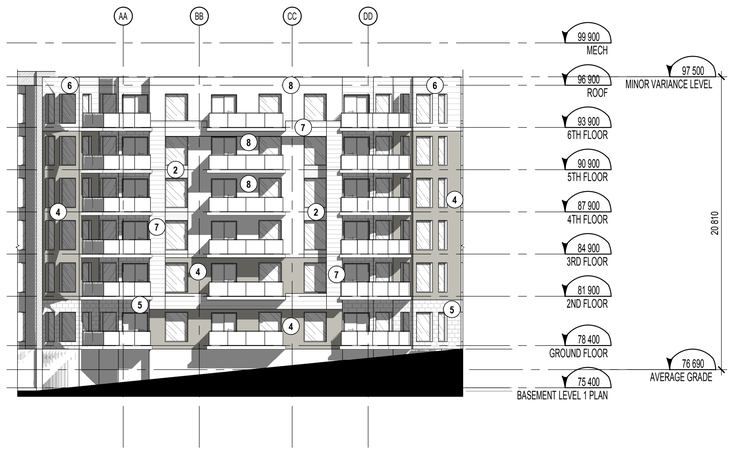

SOUTH WEST ELEVATION
1 : 200
3 A400

WEST ELEVATION
1 : 200
2 A400

SOUTH ELEVATION
1 : 200
1 A400

NOTES GÉNÉRALES General Notes

1. Ces documents d'architecture sont la propriété exclusive de NEUF architect(e)s et ne pourront être utilisés, reproduits ou copiés sans autorisation écrite préalable. / These architectural documents are the exclusive property of NEUF architect(e)s and cannot be used, copied or reproduced without written pre-authorisation
2. Les dimensions apparaissant aux documents devront être vérifiées par l'entrepreneur avant le début des travaux. / All dimensions which appear on the documents must be verify by the contractor before to start the work.
3. Veuillez aviser l'architecte de toute dimension erreur et/ou divergences entre ces documents et ceux des autres professionnels. / The architect must be notified of all errors, omissions and discrepancies between these documents and those of the others professionnals.
4. Les dimensions sur ces documents doivent être lues et non mesurées. / The dimensions on these documents must be read and not measured.

PLANIFICATEUR Planner
FOTENN Planning and Urban Design
223, McLeod Street, Ottawa, ON K2P 0Z8
T 613 730 5709 fotenn.com

ARCHITECTURE DE PAYSAGE Landscape Architect
FOTENN Planning and Urban Design
223, McLeod Street, Ottawa, ON K2P 0Z8
T 613 730 5709 fotenn.com

INGÉNIERIE TRANSPORT Engineering, Transportation
PARSONS
1223, Michael Street Suite 100, Ottawa, ON K1J 7T2
T 613 738 4160 parsons.com

CIVIL Civil
DSEL
120, Iber Road Suite 103, Ottawa, ON K2S 1E9
T 613 836 0856 www.dsel.ca

ARCHITECTES Architect
NEUF architect(e)s
630, boul. René-Lévesque O. 32e étage, Montréal QC H3B 1S6
T 514 847 1117 NEUFarchitectes.com

SCEAU / Seal

ONTARIO ASSOCIATION OF ARCHITECTS
M. COUSINEAU
LICENCE
6219

NEUF
ARCHITECT(E)S
NEUF ARCHITECTES SENCRL

CLIENT Client
10731854 CANADA INC.
47, Clarence Street, Ottawa, ON K1N 9K1

OUVRAGE Project
788 MARCH ROAD

EMPLACEMENT Location
OTTAWA

NO PROJET No.
11 802

NO	RÉVISION	DATE (aa-mm-jj)
1	ISSUED FOR COORDINATION	2018-07-19
2	ISSUED FOR SITE PLAN CONTROL	2018-08-15

Preliminary
DO NOT USE FOR CONSTRUCTION

DESSINÉ PAR Drawn by
M.S. / E.C.

VÉRIFIÉ PAR Checked
A.C.

DATE (aa.mm.jj)
07/27/18

ÉCHELLE Scale
1 : 200

TITRE DU DESSIN Drawing Title
EXTERIOR ELEVATIONS

RÉVISION Revision
2

NO. DESSIN Dwg Number
A400

C:\Fichiers Revit Locaux\11802_788_MARCH_ARCH_R18_msavage.rvt

ELEVATION KEYNOTE LEGEND

NOTE	DESCRIPTION
1	ARCHITECTURAL MASONRY BLOC - "CHARCOAL" COLOUR
2	ARCHITECTURAL MASONRY BLOCK - "SILVER GREY" COLOUR
3	ARCHITECTURAL MASONRY BLOCK - "CREME" COLOUR
4	ARCHITECTURAL MASONRY STONE - "CREME" COLOUR (MARCH HOUSE)
5	ARCHITECTURAL CONCRETE BLOCK - "GRAY" COLOUR
6	METAL CLADDING PROFILE - "LIGHT GRAY" COLOUR
7	METAL CLADDING PROFILE - "DARK GRAY" COLOUR
8	METAL CLADDING PROFILE - "DARK CHARCOAL" COLOUR
9	ALUMINIUM GUARDRAIL WITH TEMPERED GLASS
10	CONCRETE

EAST ELEVATION
1 : 200
2 / A401

NORTH ELEVATION
1 : 200
1 / A401

C:\Fichiers Revit Locaux\11802_788_MARCH_ARCH_R18_msavage.rvt

NOTES GÉNÉRALES General Notes

1. Ces documents d'architecture sont la propriété exclusive de NEUF architect(e)s et ne pourront être utilisés, reproduits ou copiés sans autorisation écrite préalable. / These architectural documents are the exclusive property of NEUF architect(e)s and cannot be used, copied or reproduced without written pre-authorisation
2. Les dimensions apparaissant aux documents devront être vérifiées par l'entrepreneur avant le début des travaux. / All dimensions which appear on the documents must be verify by the contractor before to start the work.
3. Veuillez aviser l'architecte de toute dimension erreur et/ou divergences entre ces documents et ceux des autres professionnels. / The architect must be notified of all errors, omissions and discrepancies between these documents and those of the others professionnals.
4. Les dimensions sur ces documents doivent être lues et non mesurées. / The dimensions on these documents must be read and not measured.

PLANIFICATEUR Planner
FOTENN Planning and Urban Design
223, McLeod Street, Ottawa, ON K2P 0Z8
T 613 730 5709 fotenn.com

ARCHITECTURE DE PAYSAGE Landscape Architect
FOTENN Planning and Urban Design
223, McLeod Street, Ottawa, ON K2P 0Z8
T 613 730 5709 fotenn.com

INGÉNIERIE TRANSPORT Engineering, Transportation
PARSONS
1223, Michael Street Suite 100, Ottawa, ON K1J 7T2
T 613 738 4160 parsons.com

CIVIL Civil
DSEL
120, Iber Road Suite 103, Ottawa, ON K2S 1E9
T 613 836 0856 www.dsel.ca

ARCHITECTES Architect
NEUF architect(e)s
630, boul. René-Lévesque O. 32e étage, Montréal QC H3B 1S6
T 514 847 1117 NEUFarchitectes.com

SCEAU / Seal

ONTARIO ASSOCIATION OF ARCHITECTS
ANDRÉ COUSINEAU
LICENCE
6219

NEUF
ARCHITECT(E)S
NEUF ARCHITECTES SENCRL

CLIENT Client
10731854 CANADA INC.
47, Clarence Street, Ottawa, ON K1N 9K1

OUVRAGE Project
788 MARCH ROAD

EMPLACEMENT Location
OTTAWA

NO PROJET No.
11 802

NO	RÉVISION	DATE (aa-mm-jj)
1	ISSUED FOR COORDINATION	2018-07-19
2	ISSUED FOR SITE PLAN CONTROL	2018-08-15

Preliminary
DO NOT USE FOR
CONSTRUCTION

DESSINÉ PAR Drawn by
M.S. / E.C.

VÉRIFIÉ PAR Checked
A.C.

DATE (aa.mm.jj)
07/30/18

ÉCHELLE Scale
1 : 200

TITRE DU DESSIN Drawing Title
EXTERIOR ELEVATIONS

RÉVISION Revision
2

NO. DESSIN Dwg Number
A401