

NOTES GÉNÉRALES General Notes

1. Ces documents d'architecture sont la propriété exclusive de NEUF architecte et ne doivent être utilisés, reproduits ou copiés sans autorisation écrite préalable. / These architectural documents are the exclusive property of NEUF architects and cannot be used, copied or reproduced without written pre-authorization.
2. Les dimensions apparaissant sur ces documents doivent être vérifiées par l'entrepreneur avant le début des travaux. / All dimensions which appear on the documents must be verified by the contractor before to start the work.
3. Veuillez aviser l'architecte de toute dimension en erreur ou divergences entre ces documents et ceux des autres professionnels. / The architect must be notified of all errors, omissions and discrepancies between these documents and those of the others professionals.
4. Les dimensions sur ces documents doivent être lues et non mesurées. / The dimensions on these documents must be read and not measured.

ARCHITECTURE DE PAYSAGE Landscape Architect

**Nom de la firme**  
Adresse de la firme  
Téléphone et adresse courriel

CIVIL Civil  
**Nom de la firme**  
Adresse de la firme  
Téléphone et adresse courriel

ARCHITECTES Architect  
**NEUF architect(e)** SENCRL  
630, boul. René-Lévesque O, 32e étage, Montréal QC H3B 1S6  
514 847 1117 NEUFarchitectes.com


SCEAU / Seal



11TH-25TH FLOOR - KEY PLAN

1:300

2  
A202

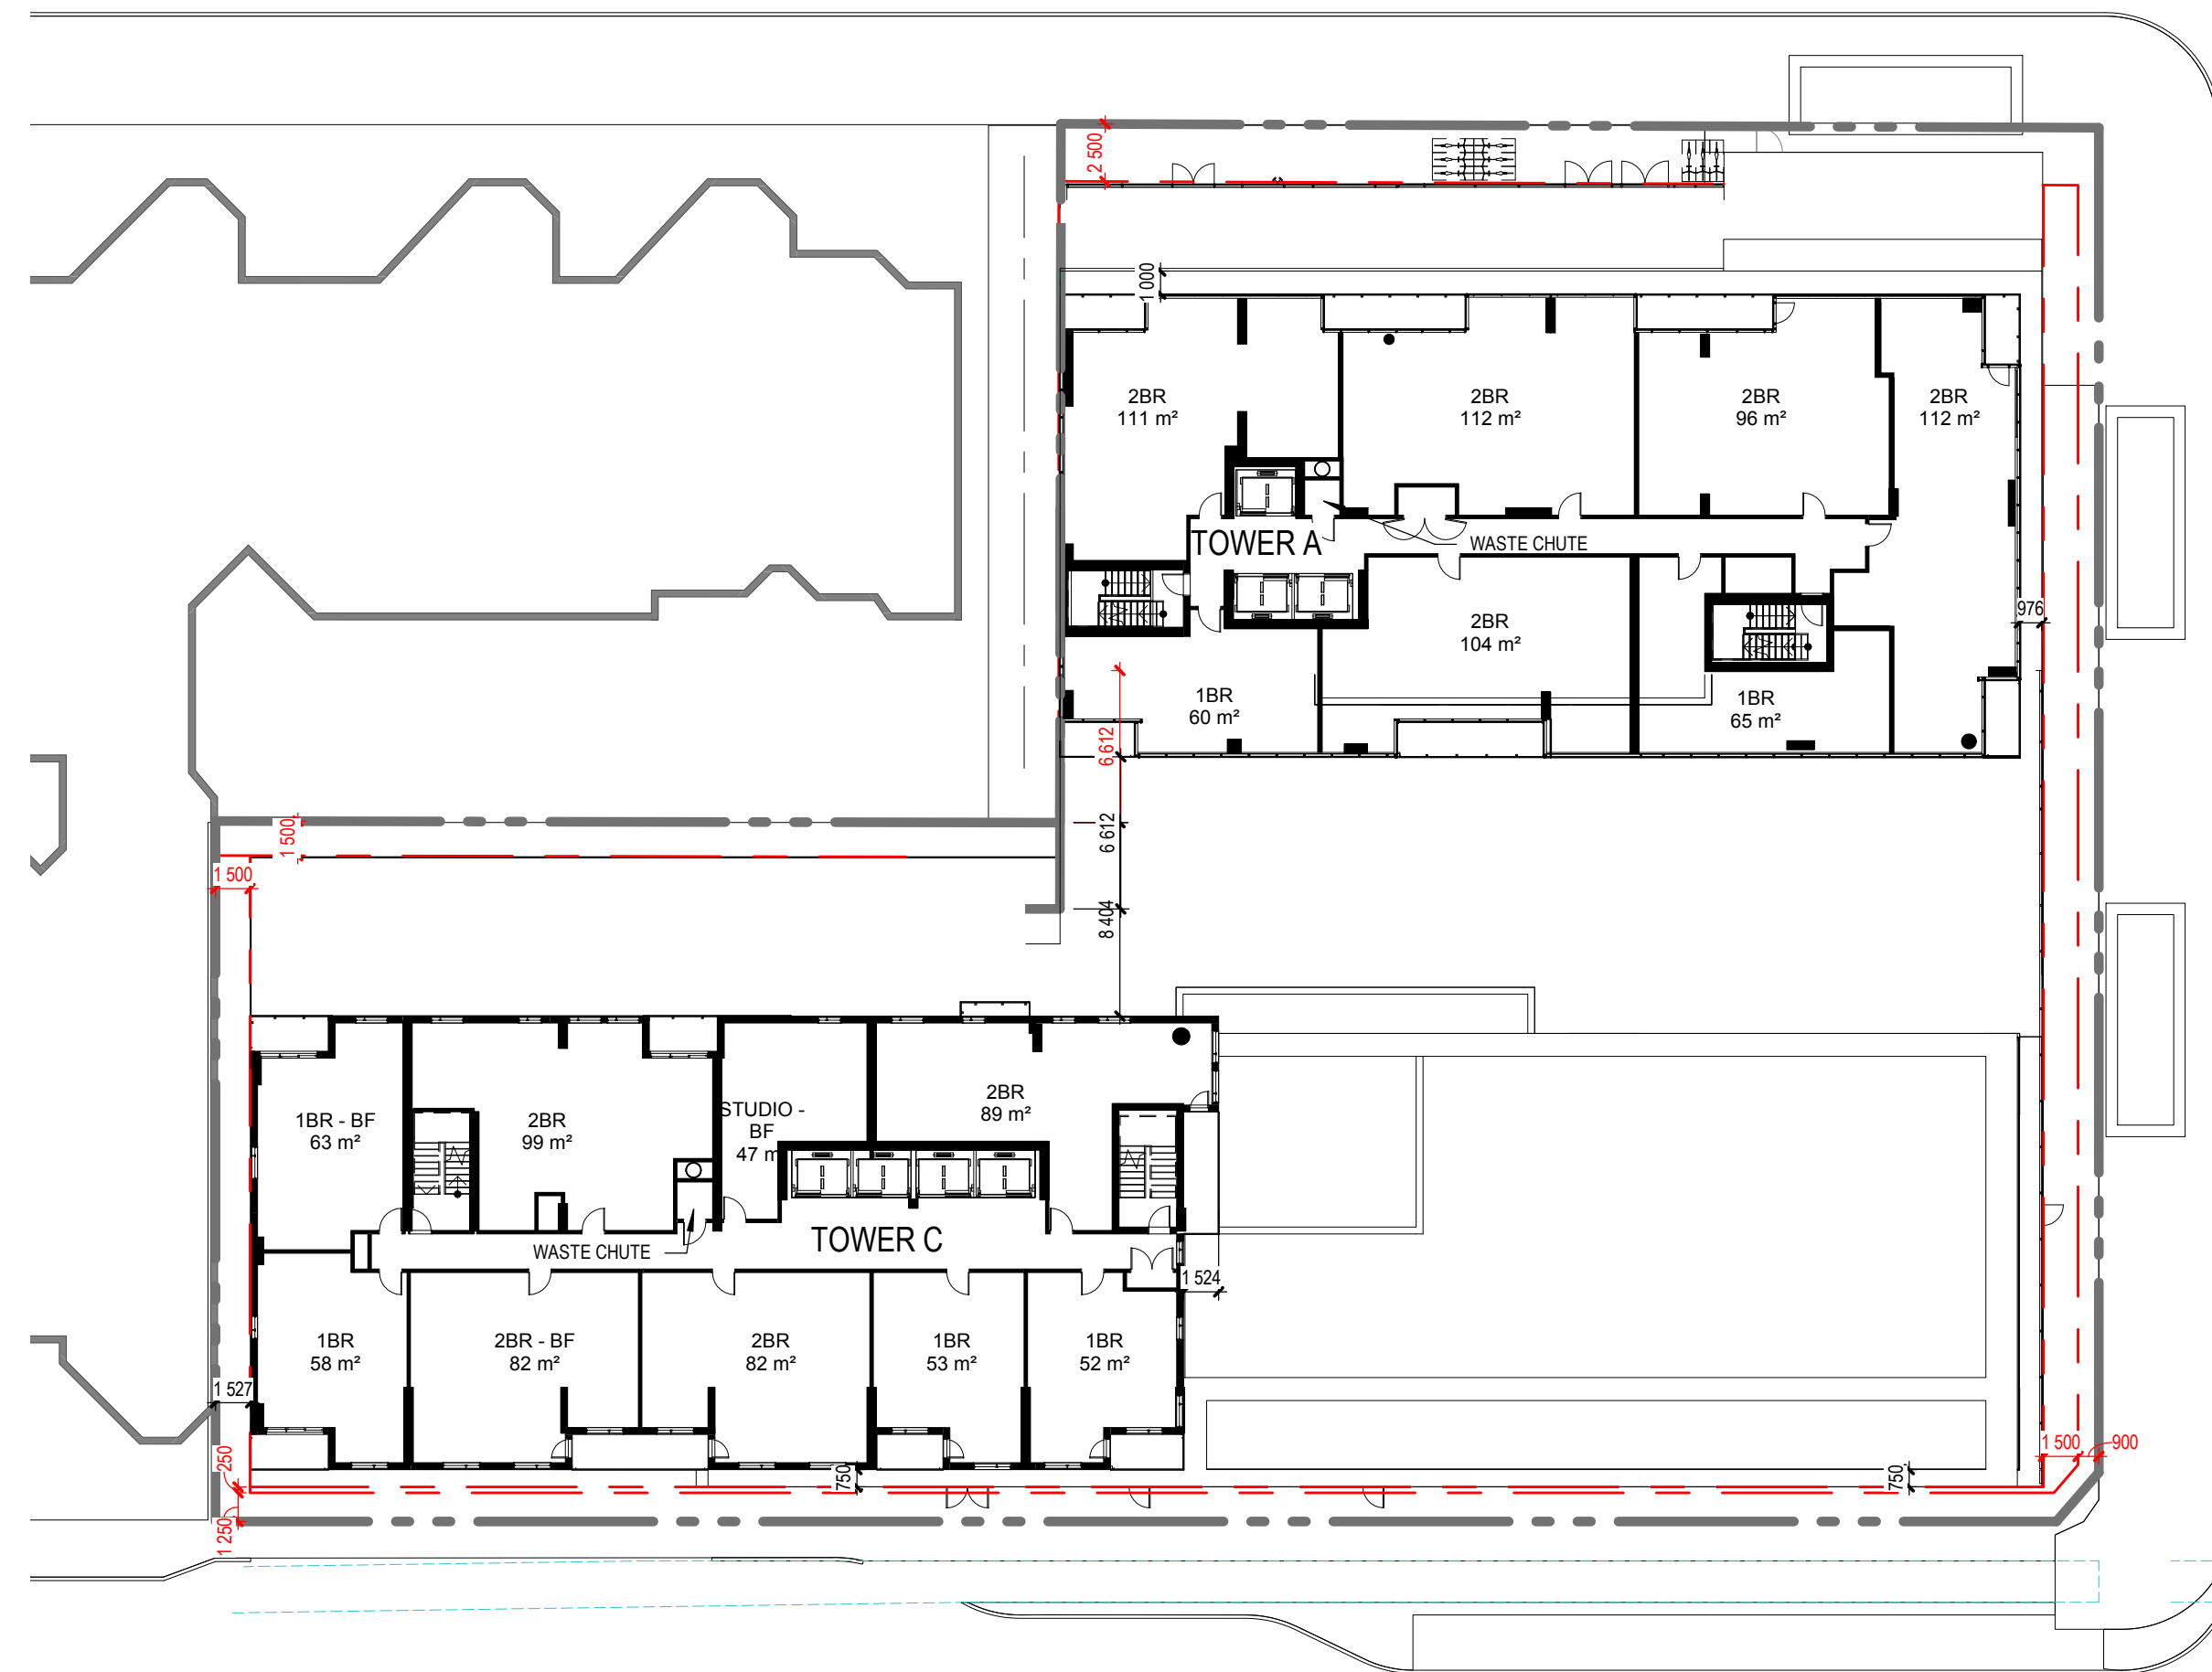

26TH-27TH FLOOR - KEY PLAN

1:300

3  
A202




10TH FLOOR - KEY PLAN

1:300

1  
A202

**NEUF**

ARCHITECT(E)S

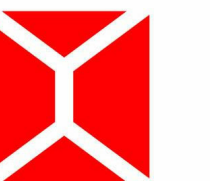

NEUF ARCHITECTES SENCRL

CLIENT Client

OUVRAGE Project

**383 ALBERT STREET &  
340 QUEEN STREET**

EMPLACEMENT Location  
OTTAWA

NO PROJET No  
11679.00

NO RÉVISION

DATE (aa-mm-jj)

Préliminaire  
NE PAS UTILISER POUR  
CONSTRUCTION

DESSINÉ PAR Drawn by  
Auteur  
DATE (aa.mm.jj)  
19.02.19

VÉRIFIÉ PAR Checked  
Vérificateur  
ÉCHELLE Scale  
1 : 300

**KEY PLANS 2**

RÉVISION Revision

NO. DESSIN Dwg Number

**A202**



BAR SCALE 1:300