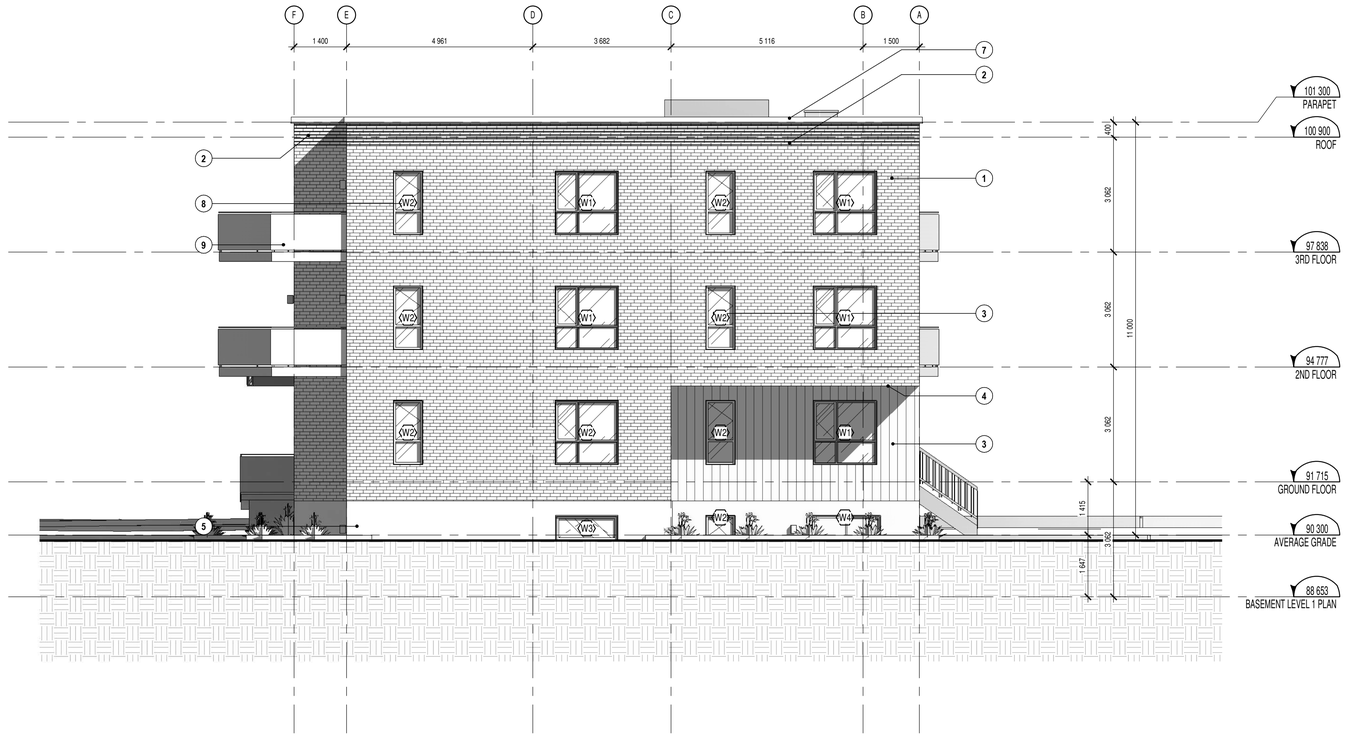

EAST ELEVATION
1 : 75
2 / A401

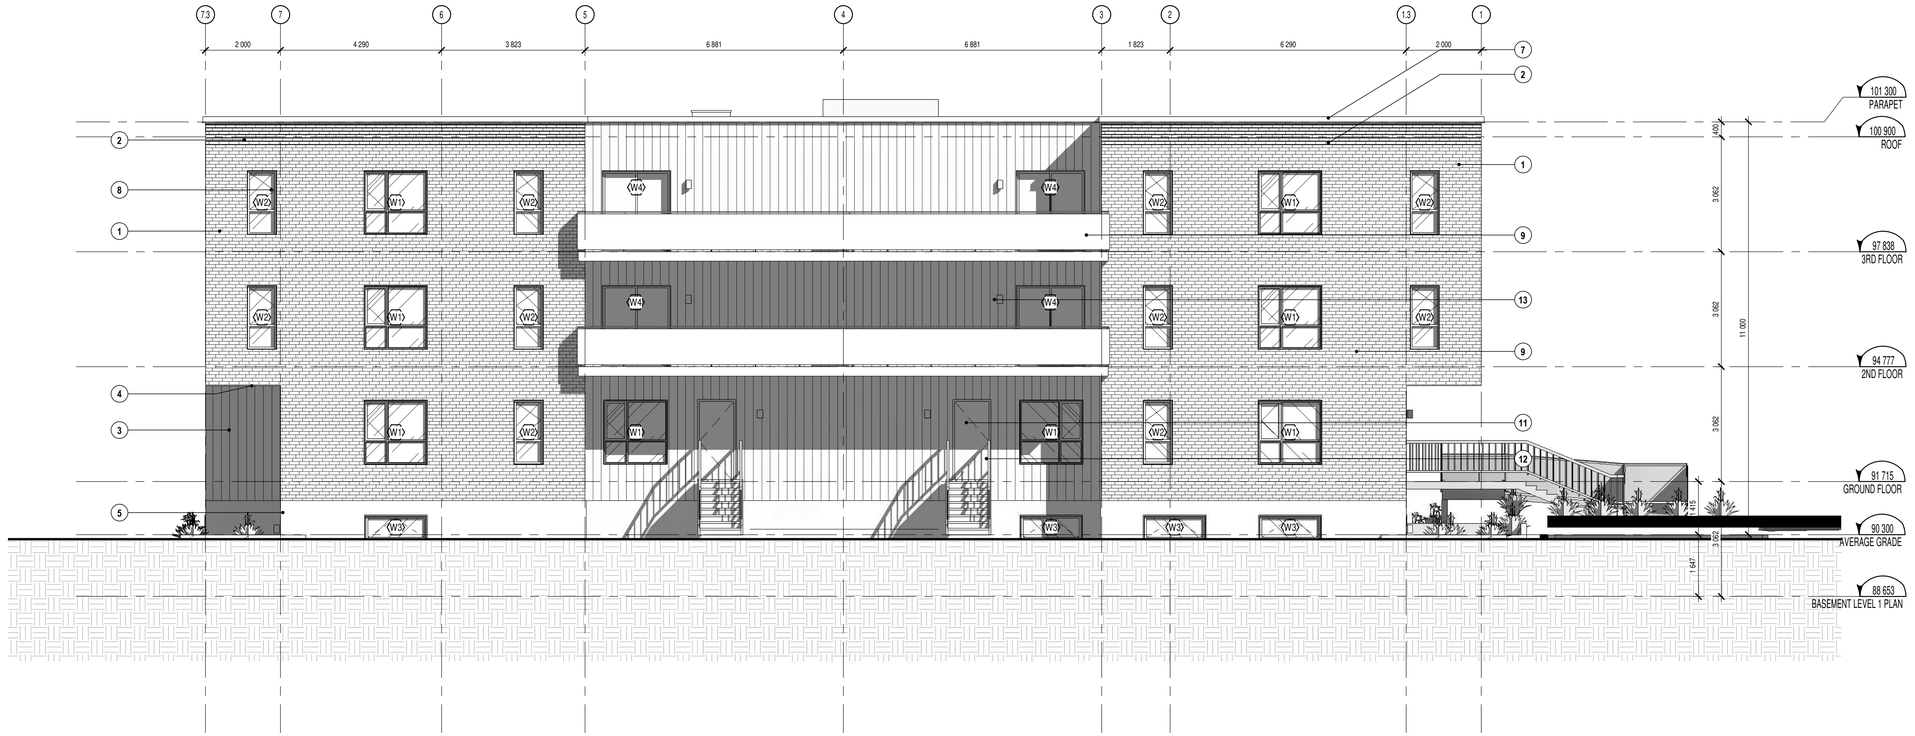

NORTH ELEVATION
1 : 75
1 / A401

ELEVATION KEYNOTE LEGEND	
NOTE	DESCRIPTION
1	ARCHITECTURAL MASONRY BRICK - BLACK COLOUR
2	MORTAR 3/8" SET BACK ON THE FIRST 7 (SEVEN) ROWS
3	VERTICAL WOOD PLANKS - COLOUR TO BE DETERMINED
4	SOFFIT TO MATCH METAL CLADDING - COLOUR TO BE DETERMINED
5	APPARENT CONCRETE
7	PREPAINT METAL FLASHING - COLOUR TO BE DETERMINED
8	WINDOW CAPPING - COLOUR TO BE DETERMINED
9	ALUMINIUM GUARDRAIL WITH TEMPERED GLASS
10	GALVANIZED STEEL - COLOUR TO BE DETERMINED
11	INSULATED STEEL DOOR, PREPAINTED, COLOUR TO BE DETERMINED
12	ALUMINIUM GUARDRAIL - COLOUR TO BE DETERMINED
13	LIGHT - MODEL TO BE DETERMINED

GENERAL NOTES Notes générales

1. These architectural documents are the exclusive property of NEUF architect(e)s and cannot be used, copied or reproduced without written pre-authorisation. / Ces documents d'architecture sont la propriété exclusive de NEUF architect(e)s et ne pourront être utilisés, reproduits ou copiés sans autorisation écrite préalable.
2. All dimensions which appear on the documents must be verify by the contractor before to start the work. / Les dimensions apparaissant aux documents devront être vérifiées par l'entrepreneur avant le début des travaux.
3. The architect must be notified of all errors, omissions and discrepancies between these documents and those of the others professionnals. / Veuillez aviser l'architecte de toute dimension erreur et/ou divergences entre ces documents et ceux des autres professionnels.
4. The dimensions on these documents must be read and not measured. / Les dimensions sur ces documents doivent être lues et non mesurées.

PLANNER Planificateur
FOTENN Planning and Urban design
223, McLeod Street, Ottawa, ON K2P 0Z8
T 613 730 5709 fotenn.com

STRUCTURE Structure
FIRM
ADDRESS
PHONE NUMBER

MECHANICAL / ELECTRICAL Électrique / Mécanique
FIRM
ADDRESS
PHONE NUMBER

LANDSCAPE ARCHITECT Architecture de paysage
FIRM
ADDRESS
PHONE NUMBER

CIVIL Civil
FIRM
ADDRESS
PHONE NUMBER

ARCHITECTS Architectes
NEUF architect(e)s
630, René-Lévesque W. Boul. 32e étage, Montréal QC H3B 1S6
T 514 847 1117 NEUFarchitectes.com

SCEAU / Seal

ONTARIO ASSOCIATION OF ARCHITECTS
MARC COUSINEAU
LICENCE
6219

NEUF
ARCHITECT(E)S
NEUF ARCHITECTES SENCRL

CLIENT Client
11021028 CANADA INC.
47 Clarence Street Suite 406, Ottawa, ON K1N 9K1

PROJECT Ouvrage
1131 TERON ROAD

LOCATION Emplacement
OTTAWA

NO PROJET No.
12003.00

NO	REVISION	DATE (yy-mm-dd)
1	ISSUED FOR SITE PLAN CONTROL	2019.07.05

DRAWN BY Dessiné par
A.CA.

CHECKED BY Vérifié par
Ant.C.

DATE (mm.dd.yy)
18/07/24

SCALE Échelle
1 : 75

DRAWING TITLE Titre du dessin
EXTERIOR ELEVATIONS

REVISION Révision
1

DWG NUMBER No. Dessin
A401

C:\Users\acardinal\Documents\12003_1131 TERON_ARCH_R18_acardinal.rvt