





MARCH 21st - 9:00 am



MARCH 21st - 12:00 pm

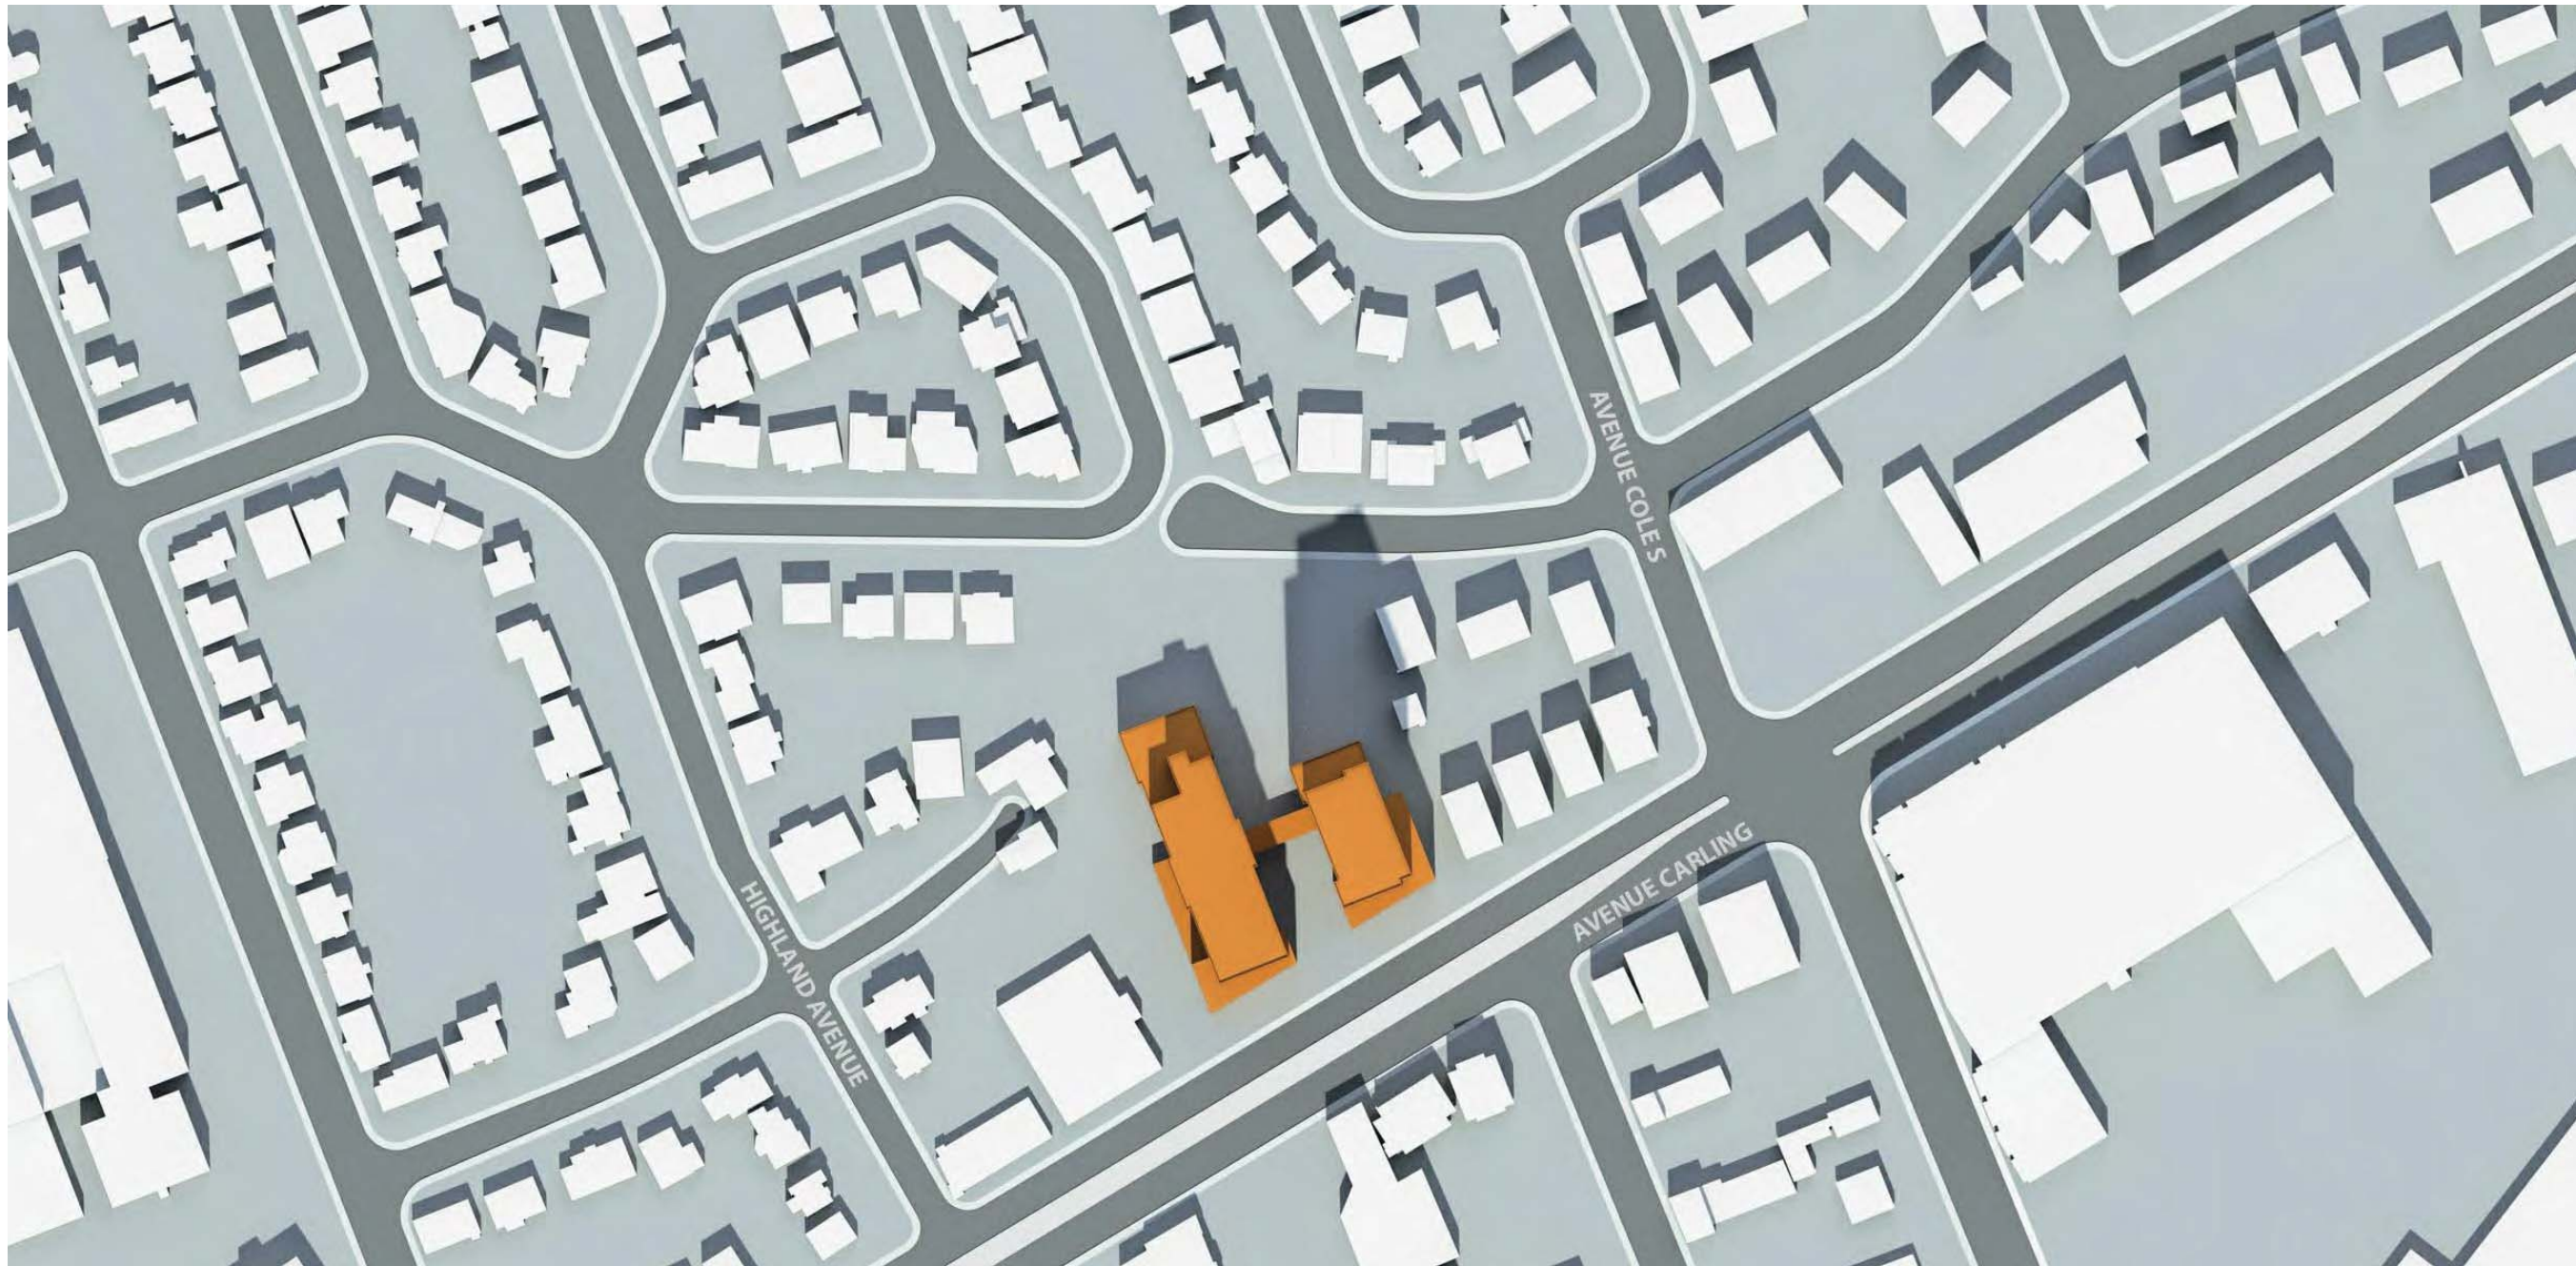

MARCH 21st - 3:00 pm

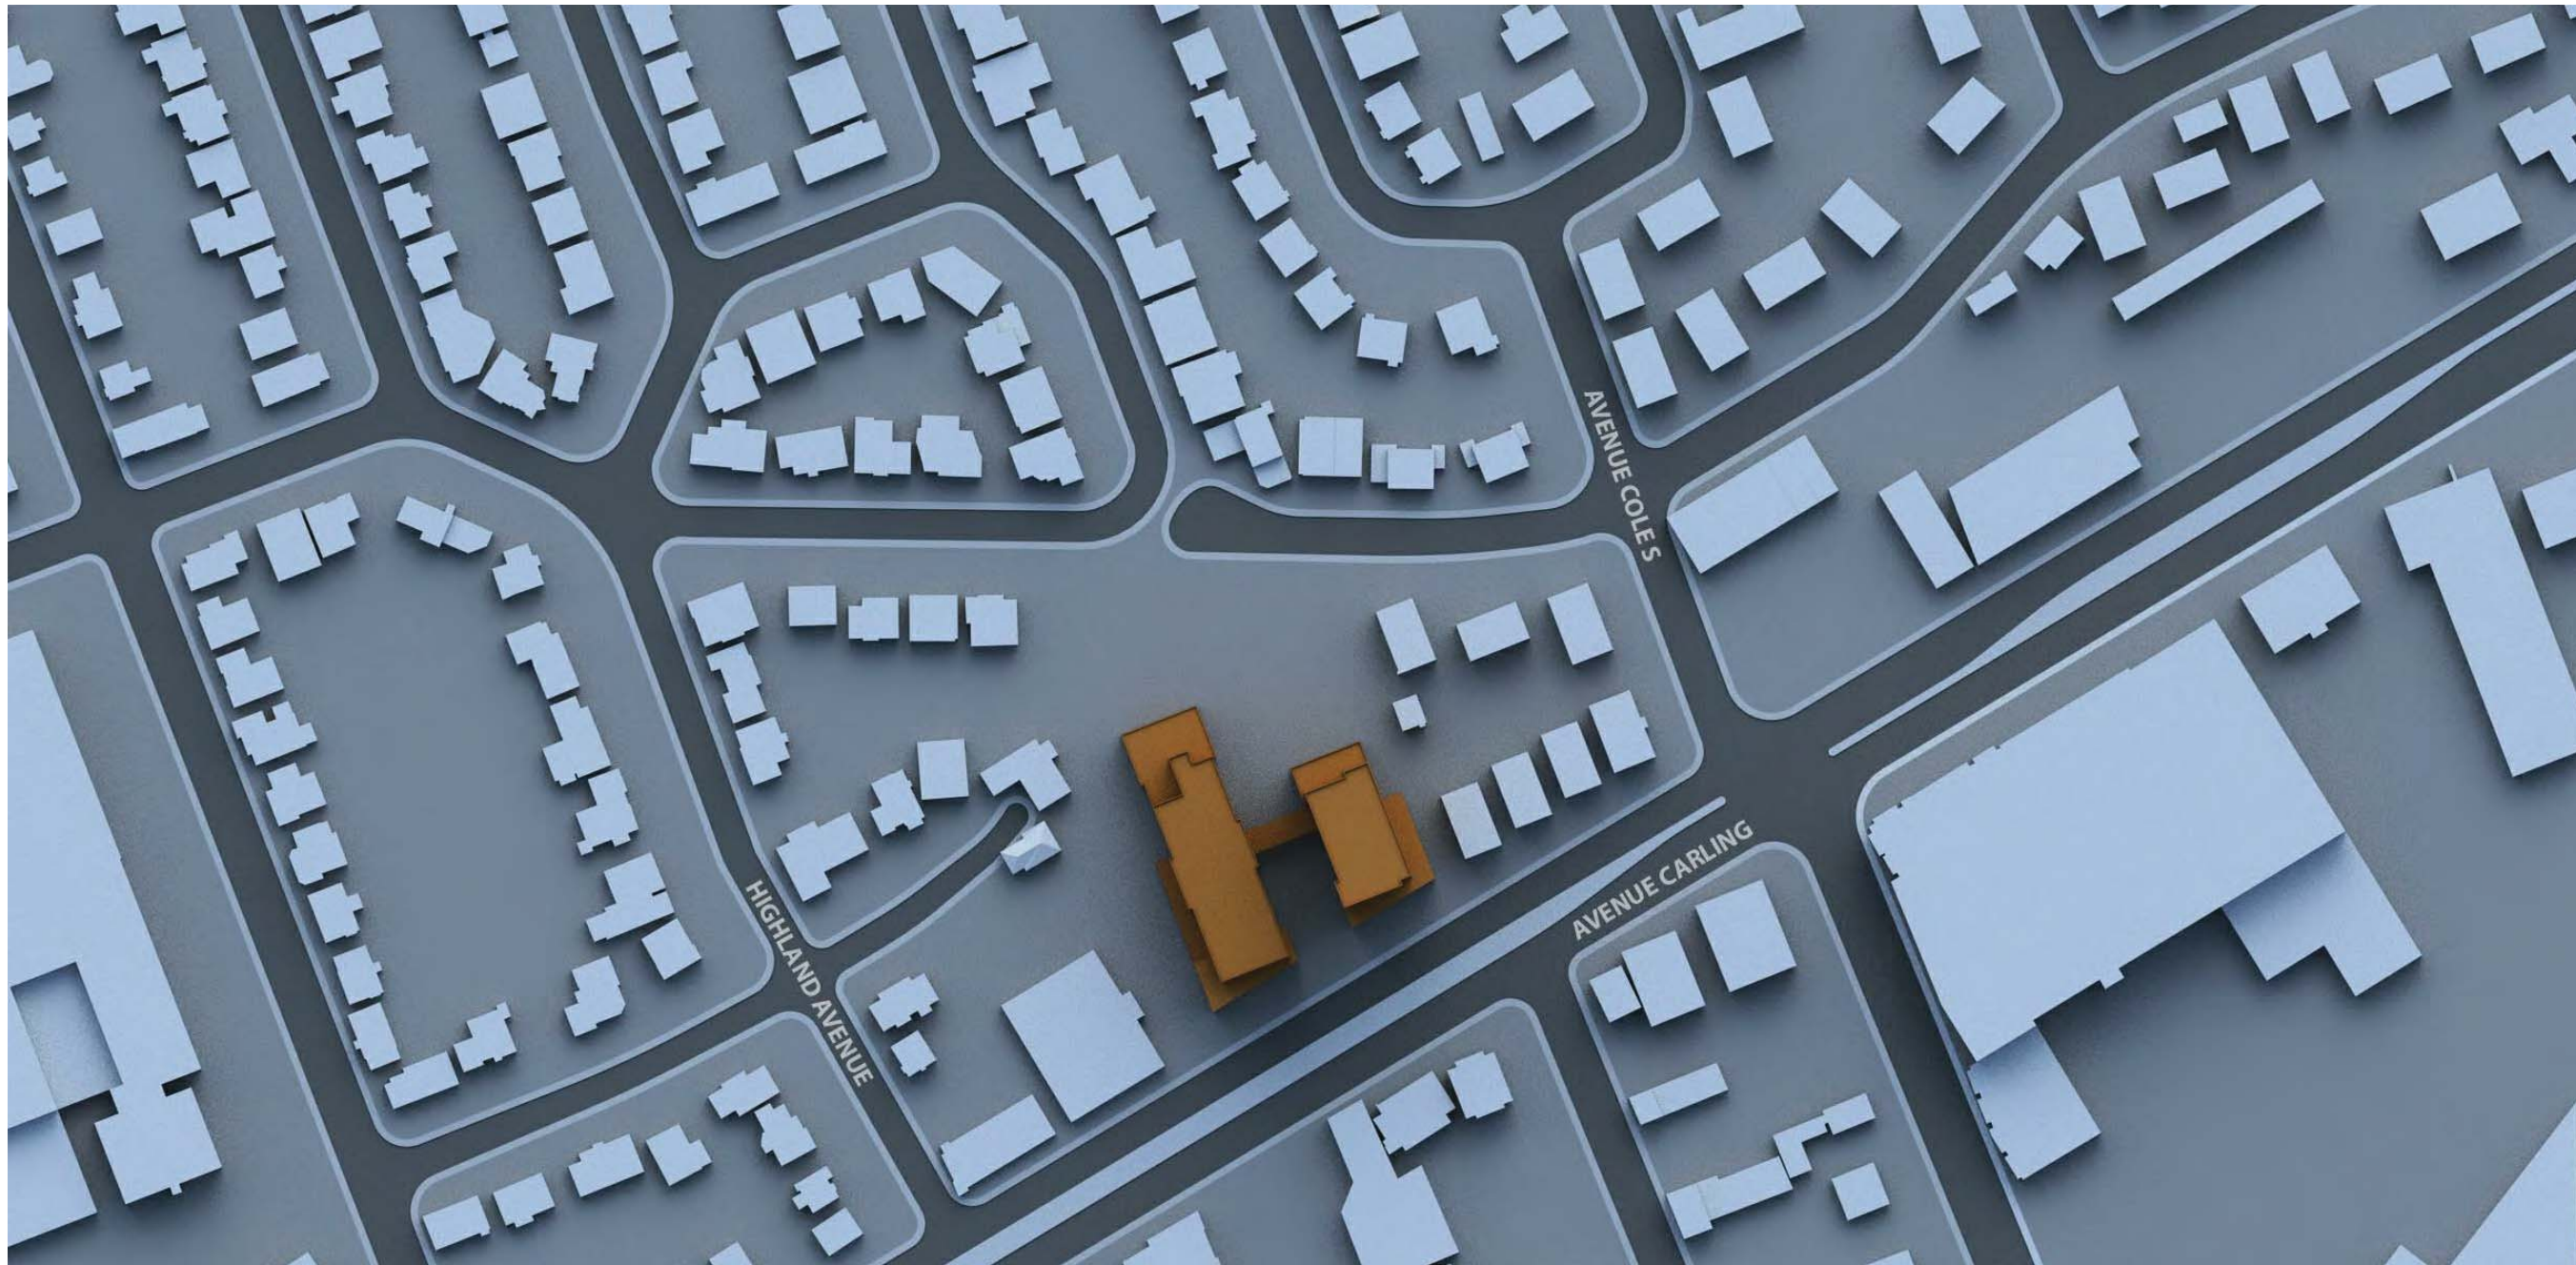

MARCH 21st - 6:00 pm

NOTES GÉNÉRALES General Notes

1. Ces documents d'architecture sont la propriété exclusive de NEUF architect(e)s et ne pourront être utilisés, reproduits ou copiés sans autorisation écrite préalable. / These architectural documents are the exclusive property of NEUF architect(e)s and cannot be used, copied or reproduced without written pre-authorization.
2. Les dimensions apparaissant aux documents doivent être vérifiées par l'entrepreneur avant le début des travaux. / All dimensions which appear on the documents must be verified by the contractor before to start the work.
3. Veuillez aviser l'architecte de toute dimension erreur et/ou divergences entre ces documents et ceux des autres professionnels. / The architect must be notified of all errors, omissions and discrepancies between these documents and those of the others professionals.
4. Les dimensions sur ces documents doivent être lues et non mesurées. / The dimensions on these documents must be read and not measured.

PLANIFICATEUR URBAIN Urban Planner

Fotenn

385 Coopers St, Suite 300, Ottawa ON K2P 2H7
T 613 730 5709 fotenn.com

STRUCTURE Structural

Goodeve Structural Inc.

18-77, Auriga Drive, Ottawa ON K2E 7Z7
T 613 220 4559 goodevestructural.ca

ARCHITECTURE DE PAYSAGE Landscape Architect

James B. Lemnox & Associates

3332, Carling Avenue, Ottawa ON K2H 5A5
T 613 722 5168 jbla.ca

CIVIL Civil

Novatech Eng. Consultants Ltd.

240, Michael Cowpland Drive, Suite 200, Ottawa ON K2M 1P6
T 613 234 9845 novatech-eng.com

ARCHITECTES Architect

NEUF architect(e)s SENCRL

630, boul. René-Lévesque O. 32e étage, Montréal QC H3B 1S6
T 514 847 1117 NEUFarchitectes.com

SCEAU / Seal



NEUF

ARCHITECT(E)S



NEUF ARCHITECTES SENCRL

CLIENT Client



**CLARIDGE
HOMES**

OUVRAGE Project

**CARLING - RENTAL /
RETIREMENT HOME**

EMPLACEMENT Location
OTTAWA

NO PROJET No
12322/12372

NO RÉVISION

DATE (aa-mm-jj)

A FOR INFORMATION
B UDRP

2020-02-21
2020-04-13

Preliminary
DO NOT USE FOR
CONSTRUCTION

DESSINÉ PAR Drawn by

MT

DATE (aa.mm.jj)

JAN 2020

TITRE DU DESSIN Drawing Title

SUN STUDY - MARCH

VERIFIÉ PAR Checked

LH

ÉCHELLE Scale

REVISION Revision


NO. DESSIN Dwg Number

B

A1100



JUNE 21st - 9:00 am

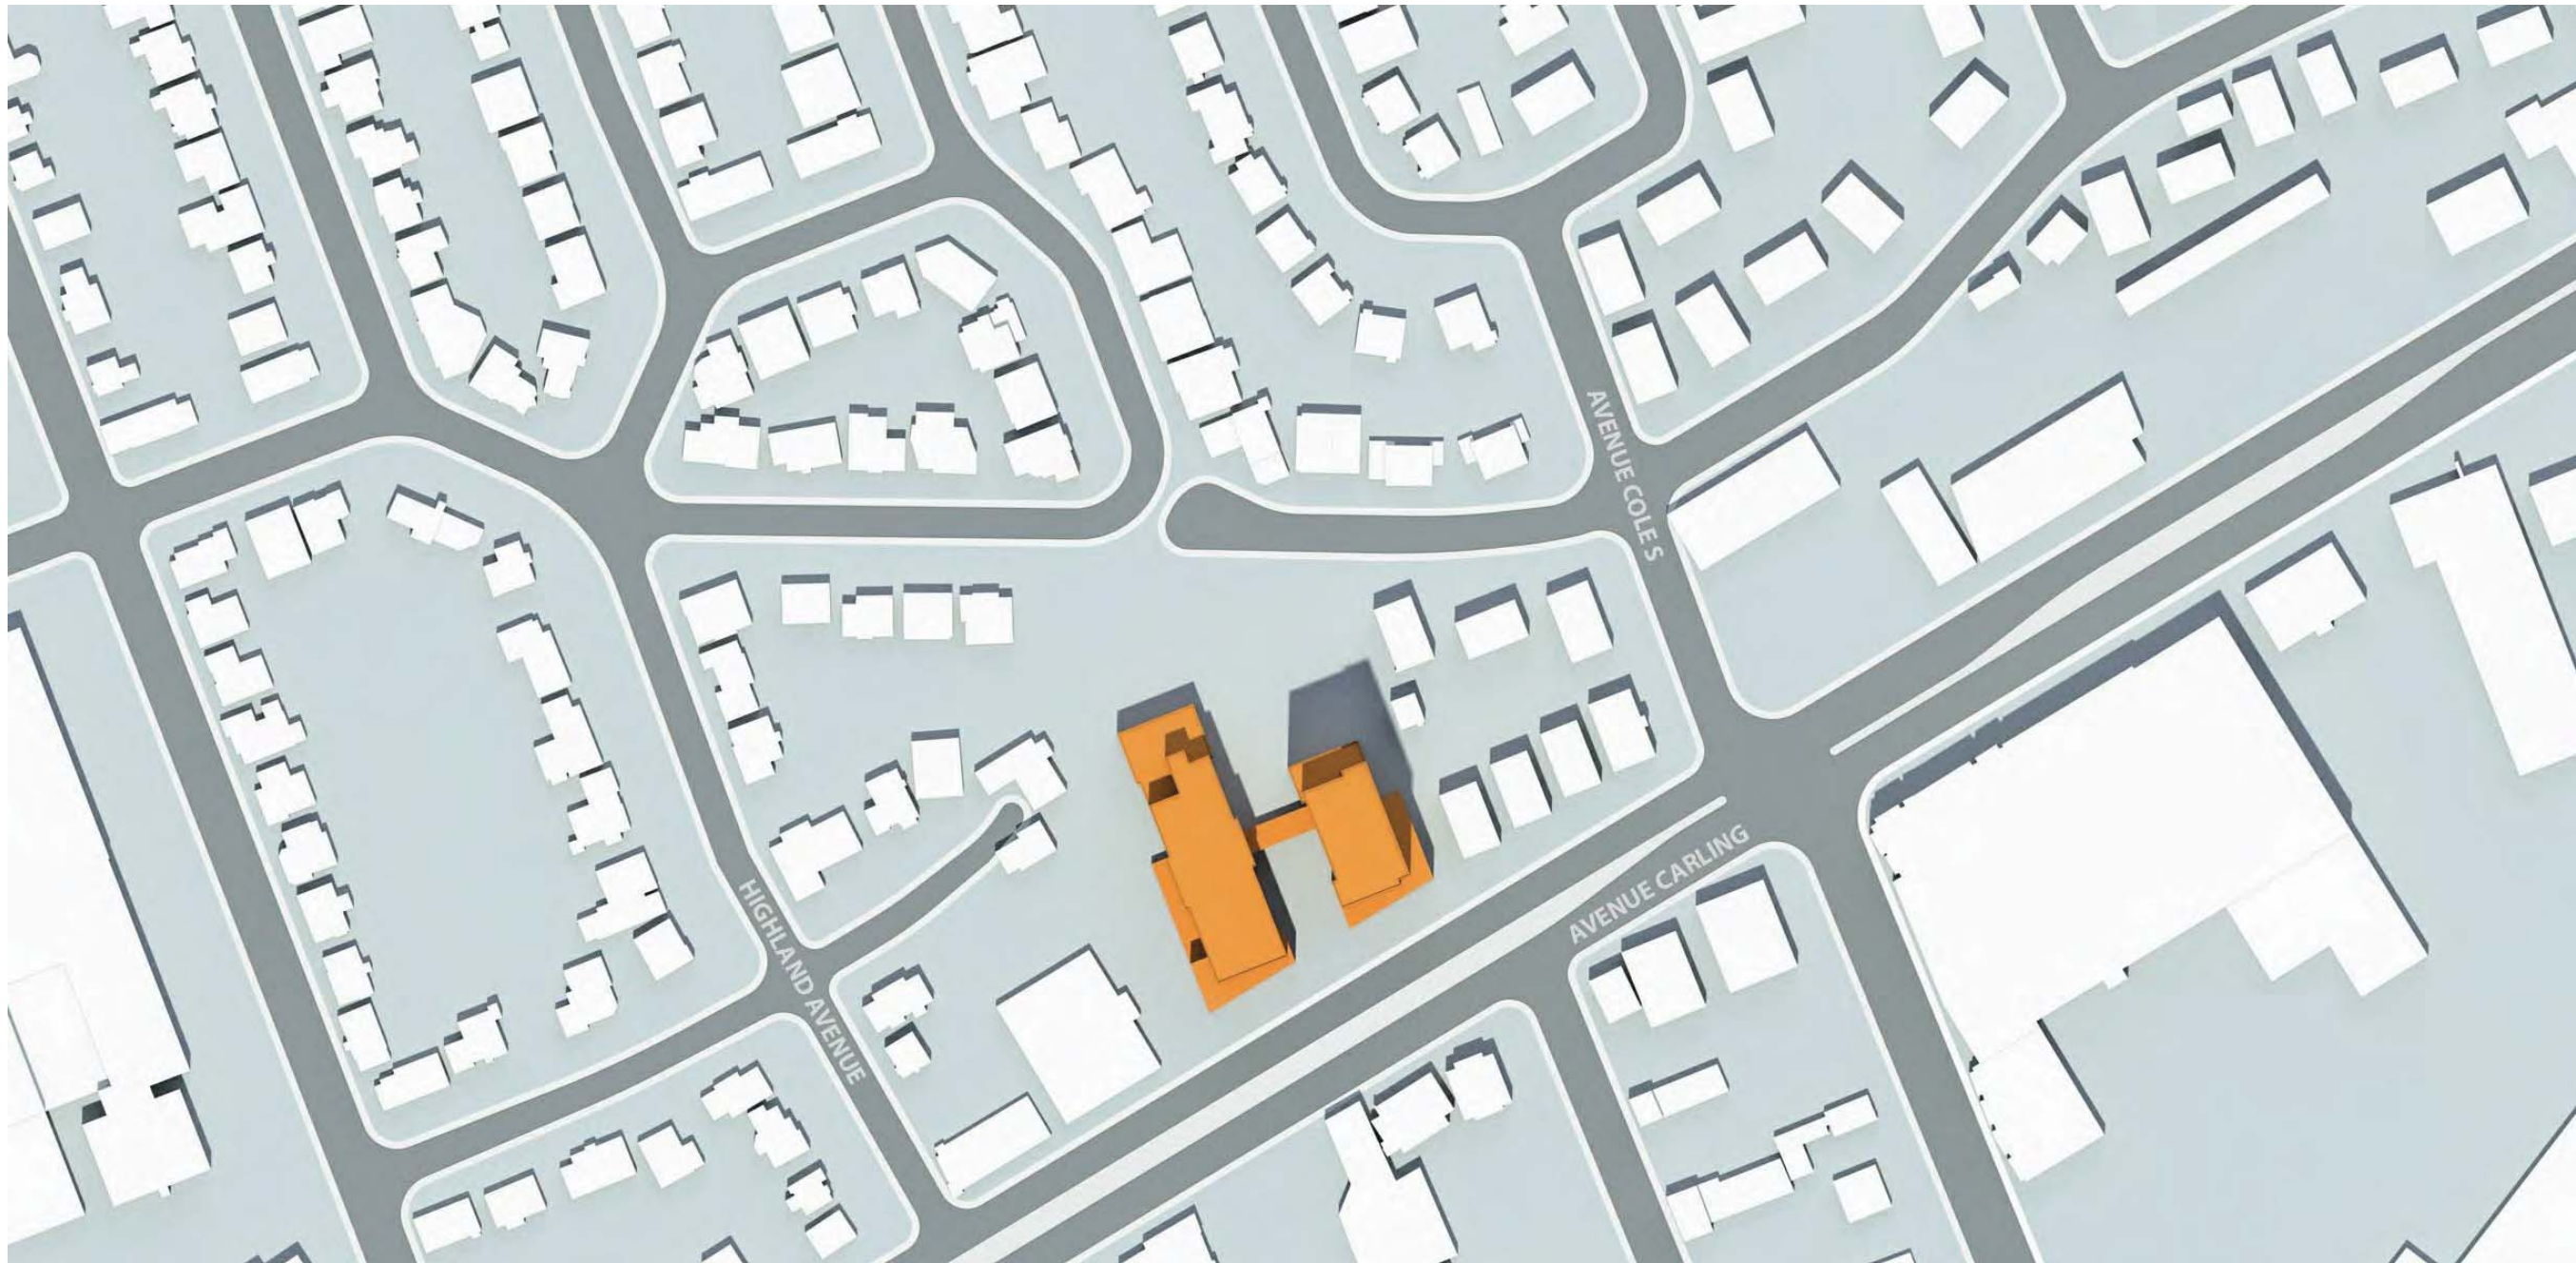

JUNE 21st - 12:00 pm



JUNE 21st - 3:00 pm



JUNE 21st - 6:00 pm

C:\Fichiers Revit\Logau12322_ARCH_CENTRAL_R20_mthiebaux.rvt

NOTES GÉNÉRALES General Notes

1. Ces documents d'architecture sont la propriété exclusive de NEUF architect(e)s et ne pourront être utilisés, reproduits ou copiés sans autorisation écrite préalable. / These architectural documents are the exclusive property of NEUF architect(e)s and cannot be used, copied or reproduced without written pre-authorization.
2. Les dimensions apparaissant aux documents doivent être vérifiées par l'entrepreneur avant le début des travaux. / All dimensions which appear on the documents must be verified by the contractor before to start the work.
3. Veuillez aviser l'architecte de toute dimension erreur et/ou divergences entre ces documents et ceux des autres professionnels. / The architect must be notified of all errors, omissions and discrepancies between these documents and those of the others professionals.
4. Les dimensions sur ces documents doivent être lues et non mesurées. / The dimensions on these documents must be read and not measured.

PLANIFICATEUR URBAIN Urban Planner

Fotenn
385 Cooney St, Suite 300, Ottawa ON K2P 2H7
T 613 730 5708 fotenn.com

STRUCTURE Structural

Goodeve Structural Inc.
18-77, Auriga Drive, Ottawa ON K2E 7Z7
T 613 220 4558 goodevestructural.ca

ARCHITECTURE DE PAYSAGE Landscape Architect

James B. Lemnox & Associates
3332 Carling Avenue, Ottawa ON K2H 5A5
T 613 722 5168 jbla.ca

CIVIL Civil

Novatech Eng. Consultants Ltd.
240, Michael Cowpland Drive, Suite 200, Ottawa ON K2M 1P6
T 613 234 9843 novatech-eng.com

ARCHITECTES Architect

NEUF architect(e)s SENCRL
630, boul. René-Lévesque O. 32e étage, Montréal QC H3B 1S6
T 514 847 1117 NEUFarchitectes.com

SCEAU / Seal



CLIENT Client



OUVRAGE Project

**CARLING - RENTAL /
RETIREMENT HOME**

EMPLACEMENT Location NO PROJET No
OTTAWA 12322/12372

NO	RÉVISION	DATE (aa-mm-jj)
A	FOR INFORMATION	2020-02-21
B	UDRP	2020-04-13

Preliminary
DO NOT USE FOR
CONSTRUCTION

DESSINÉ PAR Drawn by

MT

DATE (aa.mm.jj)

JAN 2020

TITRE DU DESSIN Drawing Title

SUN STUDY - JUNE

VERIFIÉ PAR Checked

LH

ÉCHELLE Scale

REVISION Revision


NO. DESSIN Dwg Number

B

A1101



SEPTEMBER 21st - 9:00 am

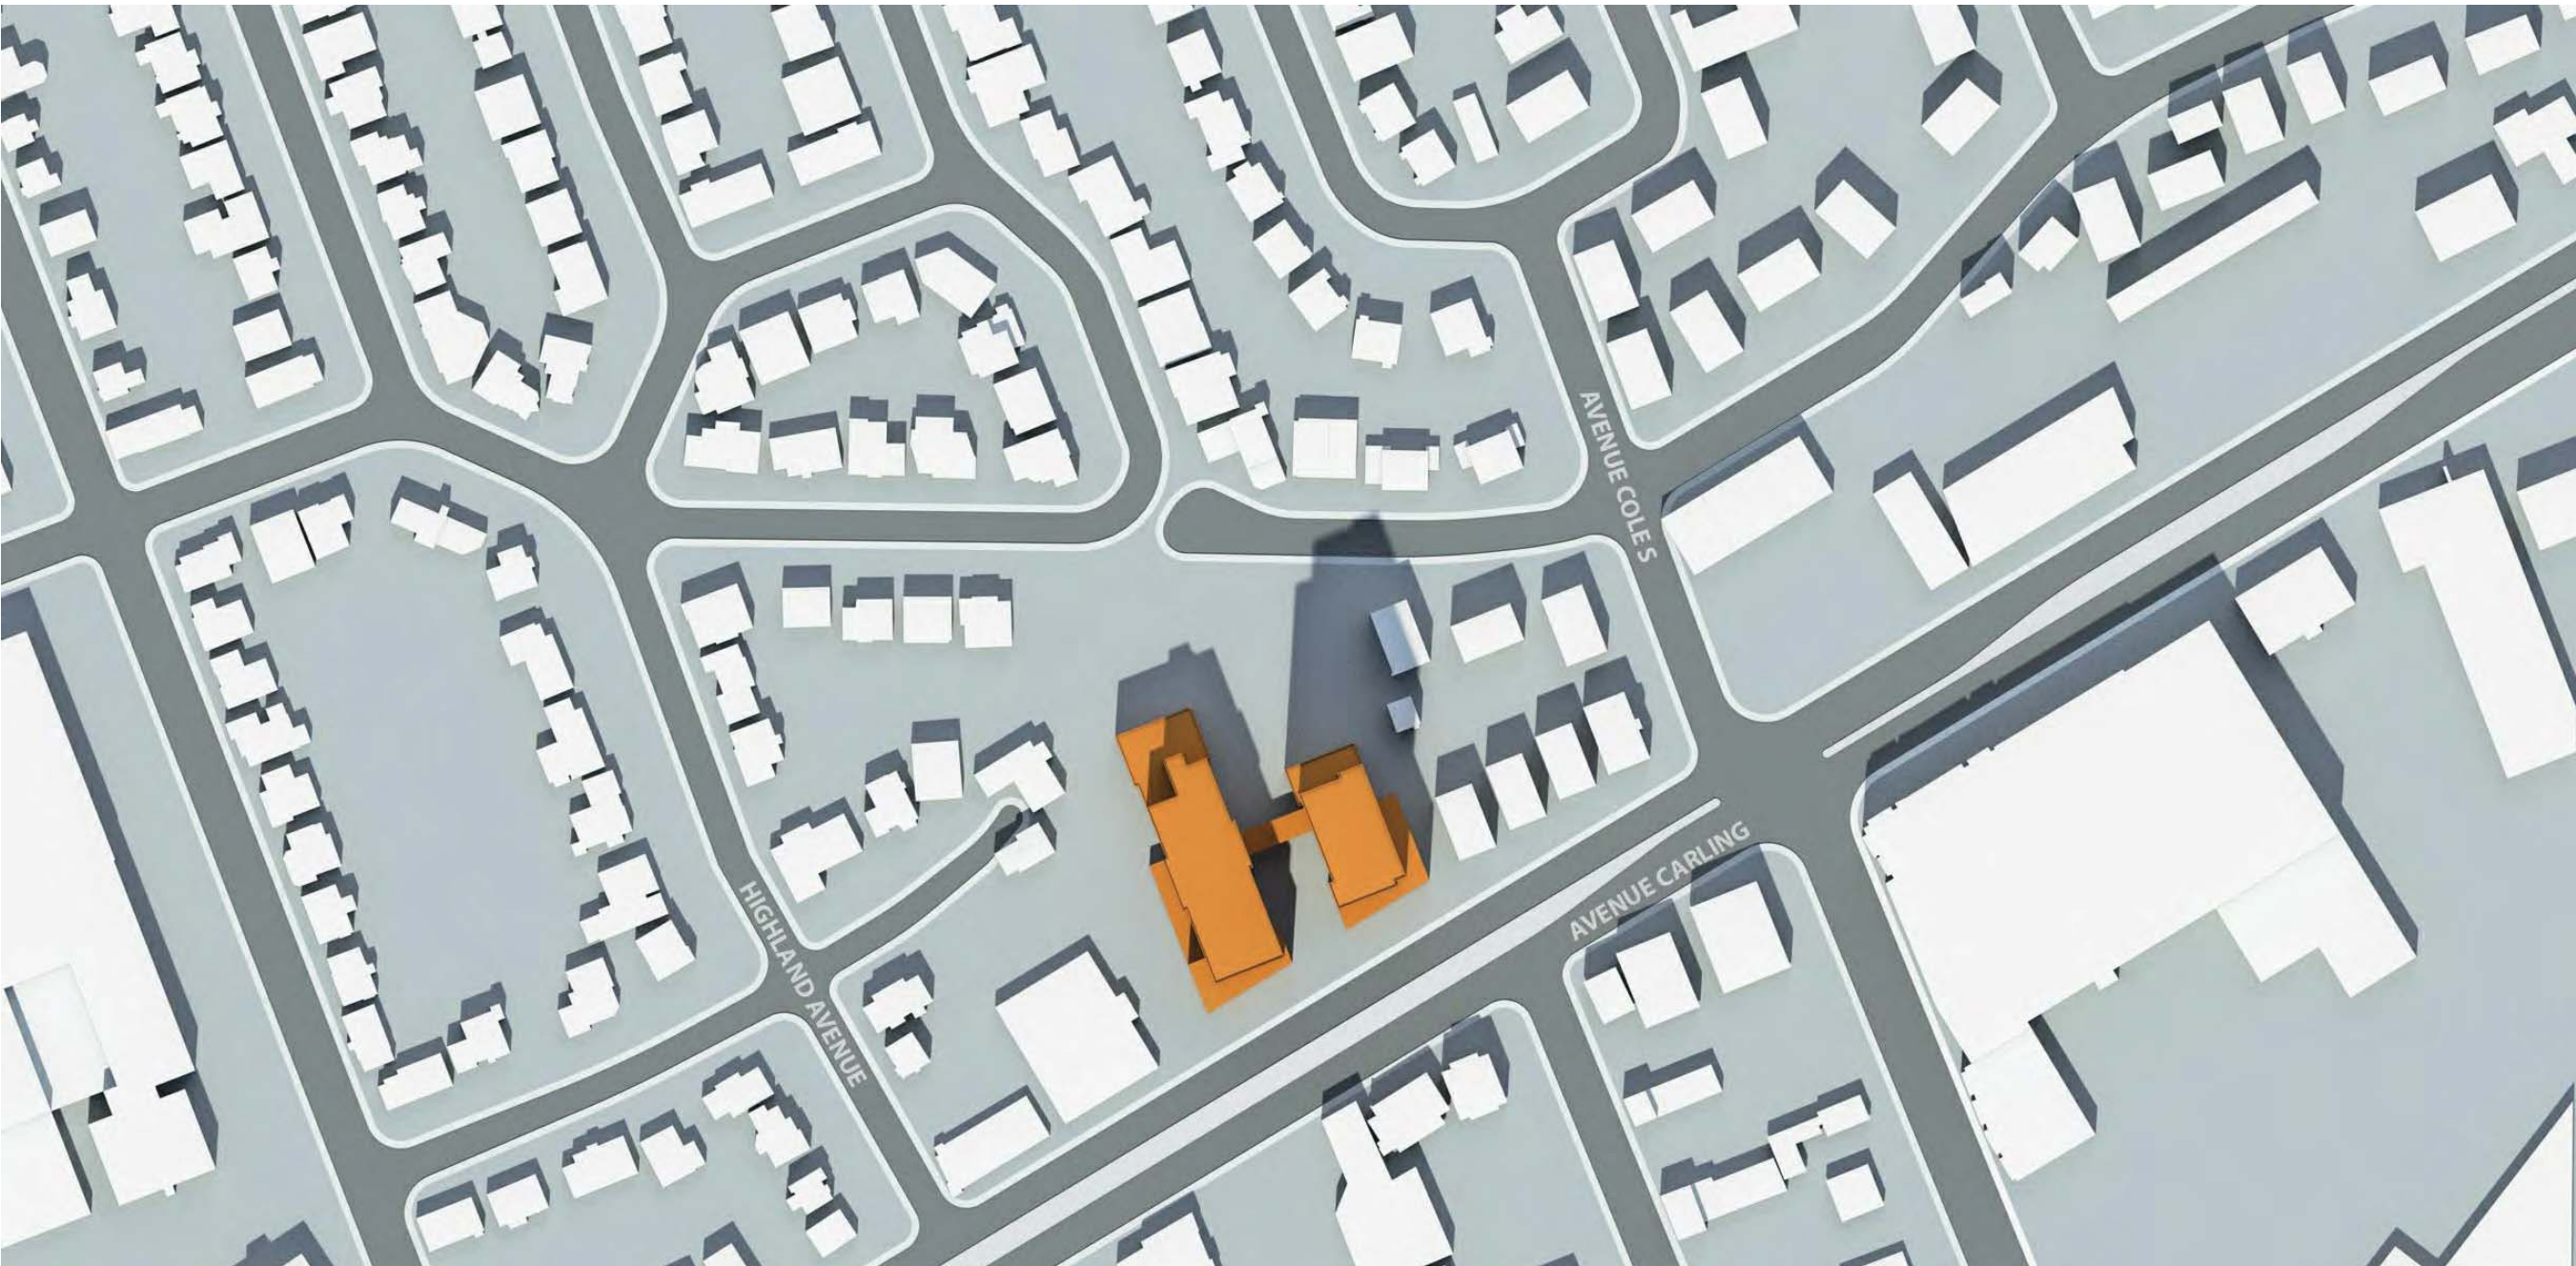

SEPTEMBER 21st - 12:00 pm



SEPTEMBER 21st - 3:00 pm



SEPTEMBER 21st - 6:00 pm

C:\Fichiers Revit\Locaux\12322_ARCH_CENTRAL_R20_mthiebaux.rvt

NOTES GÉNÉRALES General Notes

1. Ces documents d'architecture sont la propriété exclusive de NEUF architect(e)s et ne pourront être utilisés, reproduits ou copiés sans autorisation écrite préalable. / These architectural documents are the exclusive property of NEUF architect(e)s and cannot be used, copied or reproduced without written pre-authorization.

2. Les dimensions apparaissant sur les documents doivent être vérifiées par l'entrepreneur avant le début des travaux. / All dimensions which appear on the documents must be verified by the contractor before to start the work.

3. Veuillez aviser l'architecte de toute dimension erreur et/ou divergences entre ces documents et ceux des autres professionnels. / The architect must be notified of all errors, omissions and discrepancies between these documents and those of the others professionals.

4. Les dimensions sur ces documents doivent être lues et non mesurées. / The dimensions on these documents must be read and not measured.

PLANIFICATEUR URBAIN Urban Planner

Fotenn

386 Coopers St, Suite 300, Ottawa ON K2P 2H7
T 613 730 5709 fotenn.com

STRUCTURE Structural

Goodeve Structural Inc.

18-77, Auriga Drive, Ottawa ON K2E 7Z7
T 613 220 4559 goodevestructural.ca

ARCHITECTURE DE PAYSAGE Landscape Architect

James B. Lemnox & Associates

3332 Carling Avenue, Ottawa ON K2H 5A5
T 613 722 5168 jbla.ca

CIVIL Civil

Novatech Eng. Consultants Ltd.

240, Michael Cowpland Drive, Suite 200, Ottawa ON K2M 1P6
T 613 234 9845 novatech-eng.com

ARCHITECTES Architect

NEUF architect(e)s SENCRL

630, boul. René-Lévesque O. 32e étage, Montréal QC H3B 1S6
T 514 847 1117 NEUFarchitectes.com

SCEAU / Seal



CLIENT Client

CLARIDGE
HOMES

OUVRAGE Project

CARLING - RENTAL /
RETIREMENT HOME

EMPLACEMENT Location

OTTAWA

NO PROJET No

12322/12372

NO RÉVISION

DATE (aa-mm-jj)

A FOR INFORMATION

2020-02-21

B UDRP

2020-04-13

Preliminary
DO NOT USE FOR
CONSTRUCTION

DESSINÉ PAR Drawn by

MT

DATE (aa.mm.jj)

JAN 2020

TITRE DU DESSIN Drawing Title

SUN STUDY -
SEPTEMBER

VERIFIÉ PAR Checked

LH


ÉCHELLE Scale

REVISION Revision

B

NO. DESSIN Dwg Number


A1102

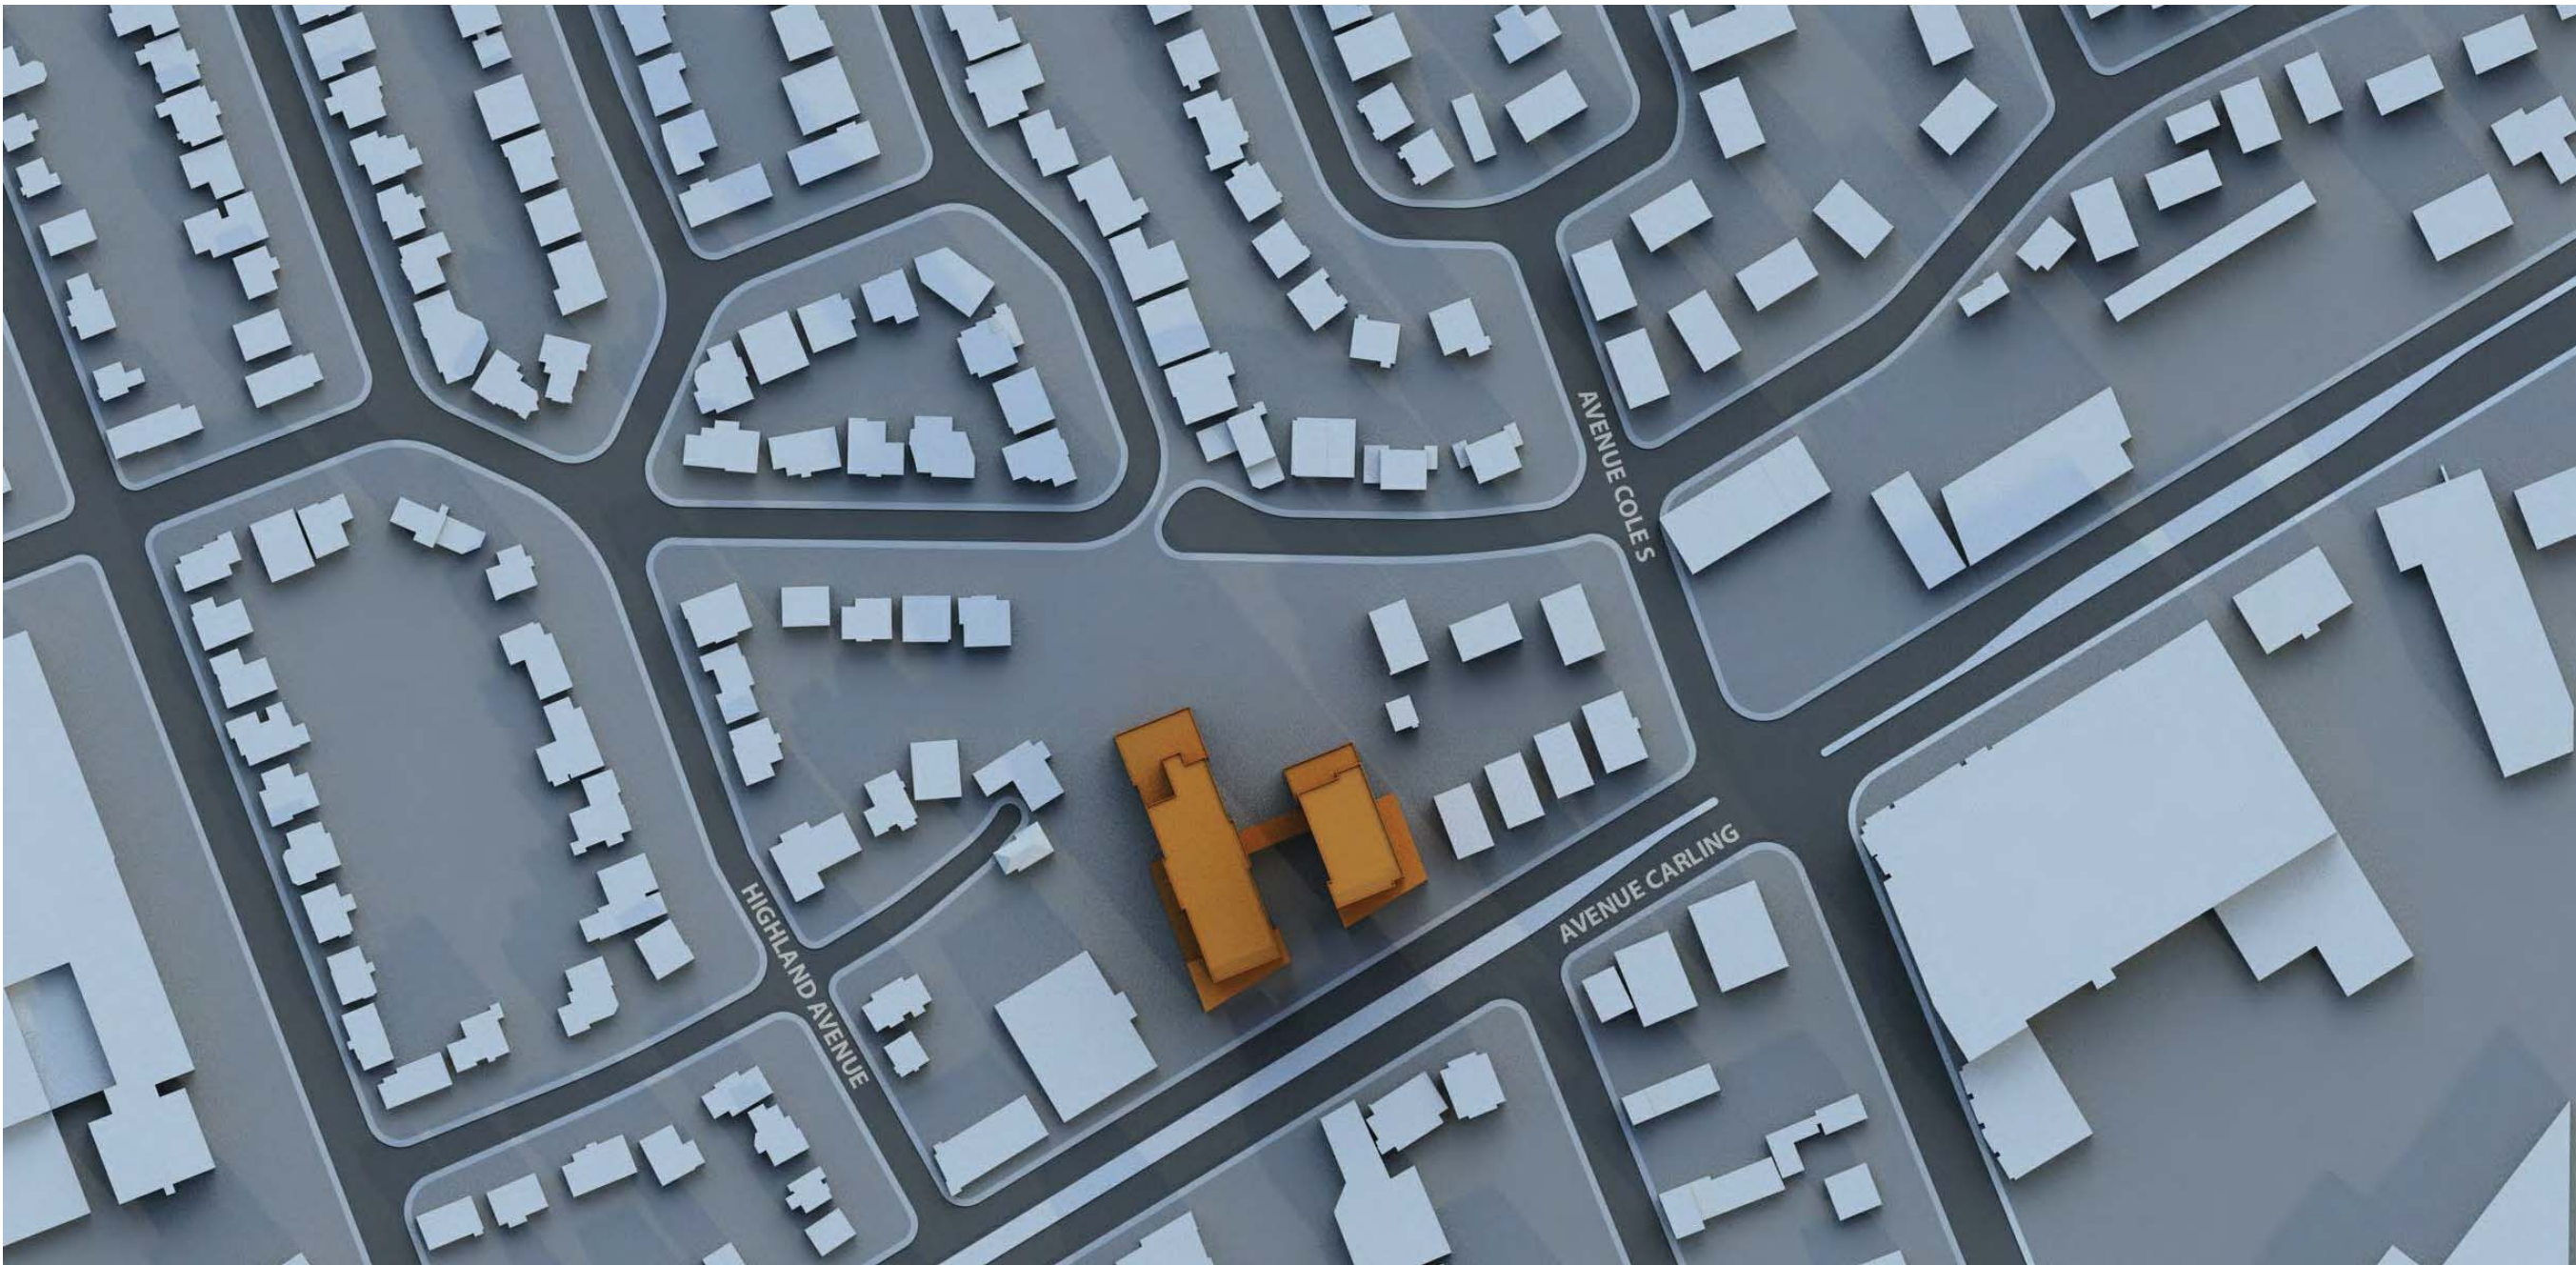

DECEMBER 21st - 9:00 am



DECEMBER 21st - 12:00 pm

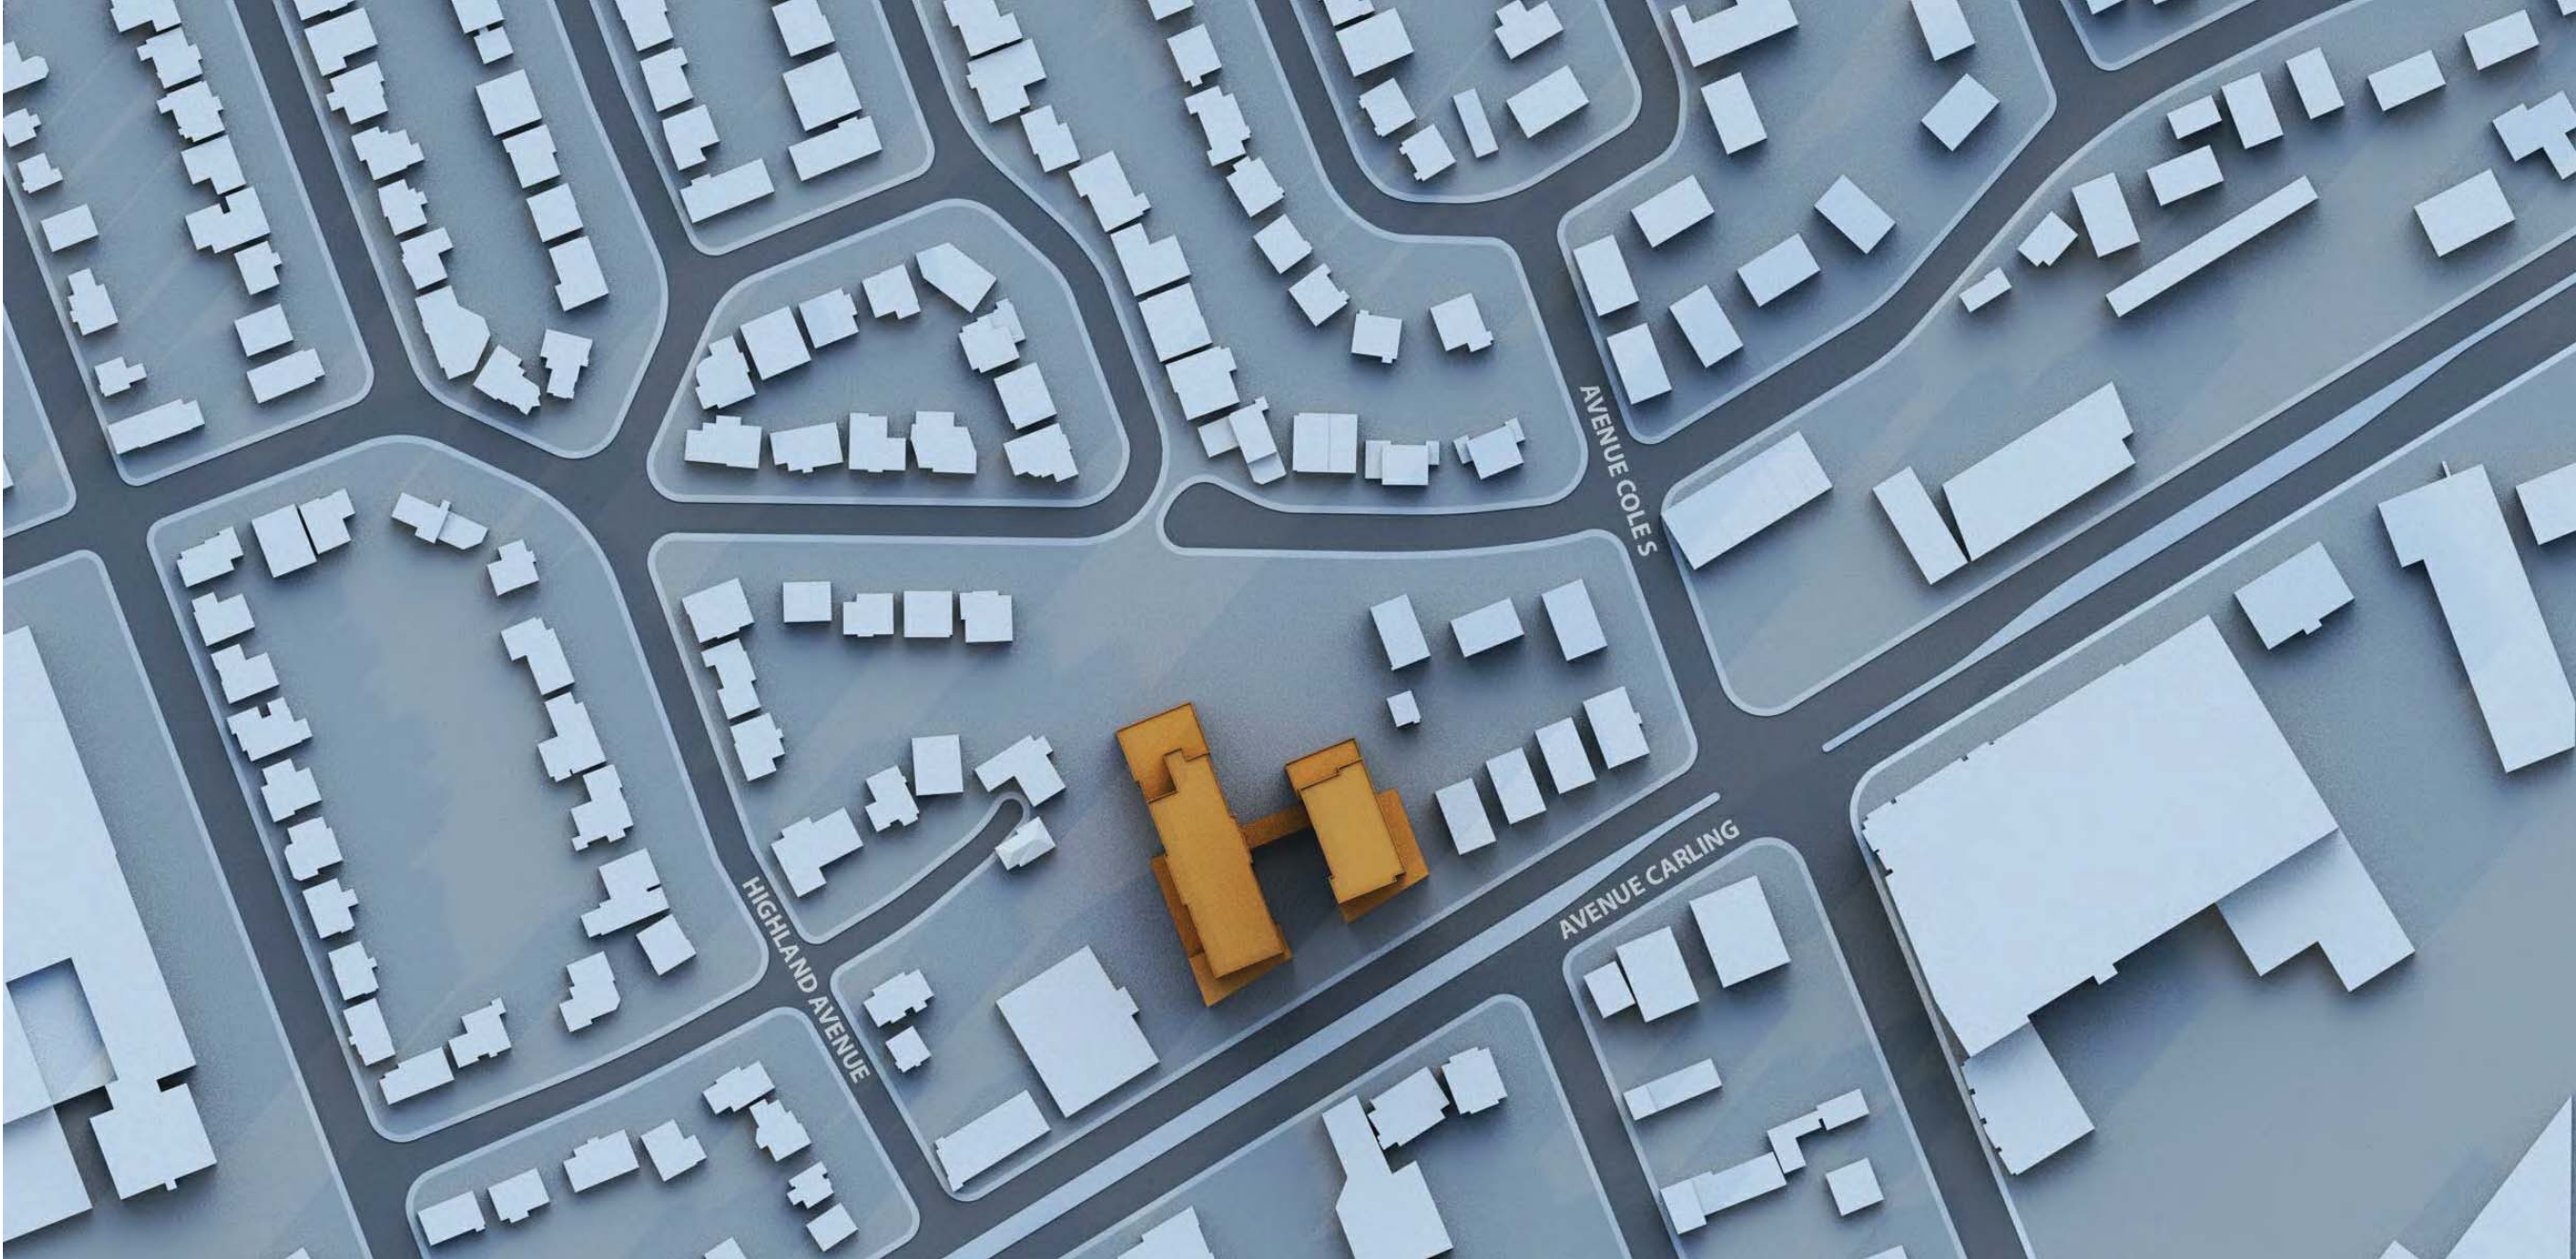

DECEMBER 21st - 3:00 pm



DECEMBER 21st - 6:00 pm

C:\Fichiers Revit\Locaux\12322_ARCH_CENTRAL_R20_mthiebaux.rvt

NOTES GÉNÉRALES General Notes

1. Ces documents d'architecture sont la propriété exclusive de NEUF architect(e)s et ne pourront être utilisés, reproduits ou copiés sans autorisation écrite préalable. / These architectural documents are the exclusive property of NEUF architect(e)s and cannot be used, copied or reproduced without written pre-authorization.
2. Les dimensions apparaissant aux documents doivent être vérifiées par l'entrepreneur avant le début des travaux. / All dimensions which appear on the documents must be verified by the contractor before to start the work.
3. Veuillez aviser l'architecte de toute dimension erreur et/ou divergences entre ces documents et ceux des autres professionnels. / The architect must be notified of all errors, omissions and discrepancies between these documents and those of the others professionals.
4. Les dimensions sur ces documents doivent être lues et non mesurées. / The dimensions on these documents must be read and not measured.

PLANIFICATEUR URBAIN Urban Planner

Fotenn
385 Cooney St, Suite 300, Ottawa ON K2P 2H7
T 613 730 5708 fotenn.com

STRUCTURE Structural

Goodeve Structural Inc.
18-77, Auriga Drive, Ottawa ON K2E 7Z7
T 613 220 4558 goodevestructural.ca

ARCHITECTURE DE PAYSAGE Landscape Architect

James B. Lemnox & Associates
3332 Carling Avenue, Ottawa ON K2H 5A5
T 613 722 5168 jbla.ca

CIVIL Civil

Novatech Eng. Consultants Ltd.
240, Michael Cowpland Drive, Suite 200, Ottawa ON K2M 1P6
T 613 234 9845 novatech-eng.com

ARCHITECTES Architect

NEUF architect(e)s SENCRL
630, boul. René-Lévesque O, 32e étage, Montréal QC H3B 1S6
T 514 847 1117 NEUFarchitectes.com

SCEAU / Seal



CLIENT Client



OUVRAGE Project

CARLING - RENTAL / RETIREMENT HOME

EMPLACEMENT Location NO PROJET No
OTTAWA 12322/12372

NO	RÉVISION	DATE (aa-mm-jj)
A	FOR INFORMATION	2020-02-21
B	UDRP	2020-04-13

Preliminary
DO NOT USE FOR
CONSTRUCTION

DESSINÉ PAR Drawn by

MT

DATE (aa.mm.jj)

JAN 2020

TITRE DU DESSIN Drawing Title

SUN STUDY - DECEMBER

VERIFIÉ PAR Checked

LH

ÉCHELLE Scale

REVISION Revision

B

NO. DESSIN Dwg Number

A1103