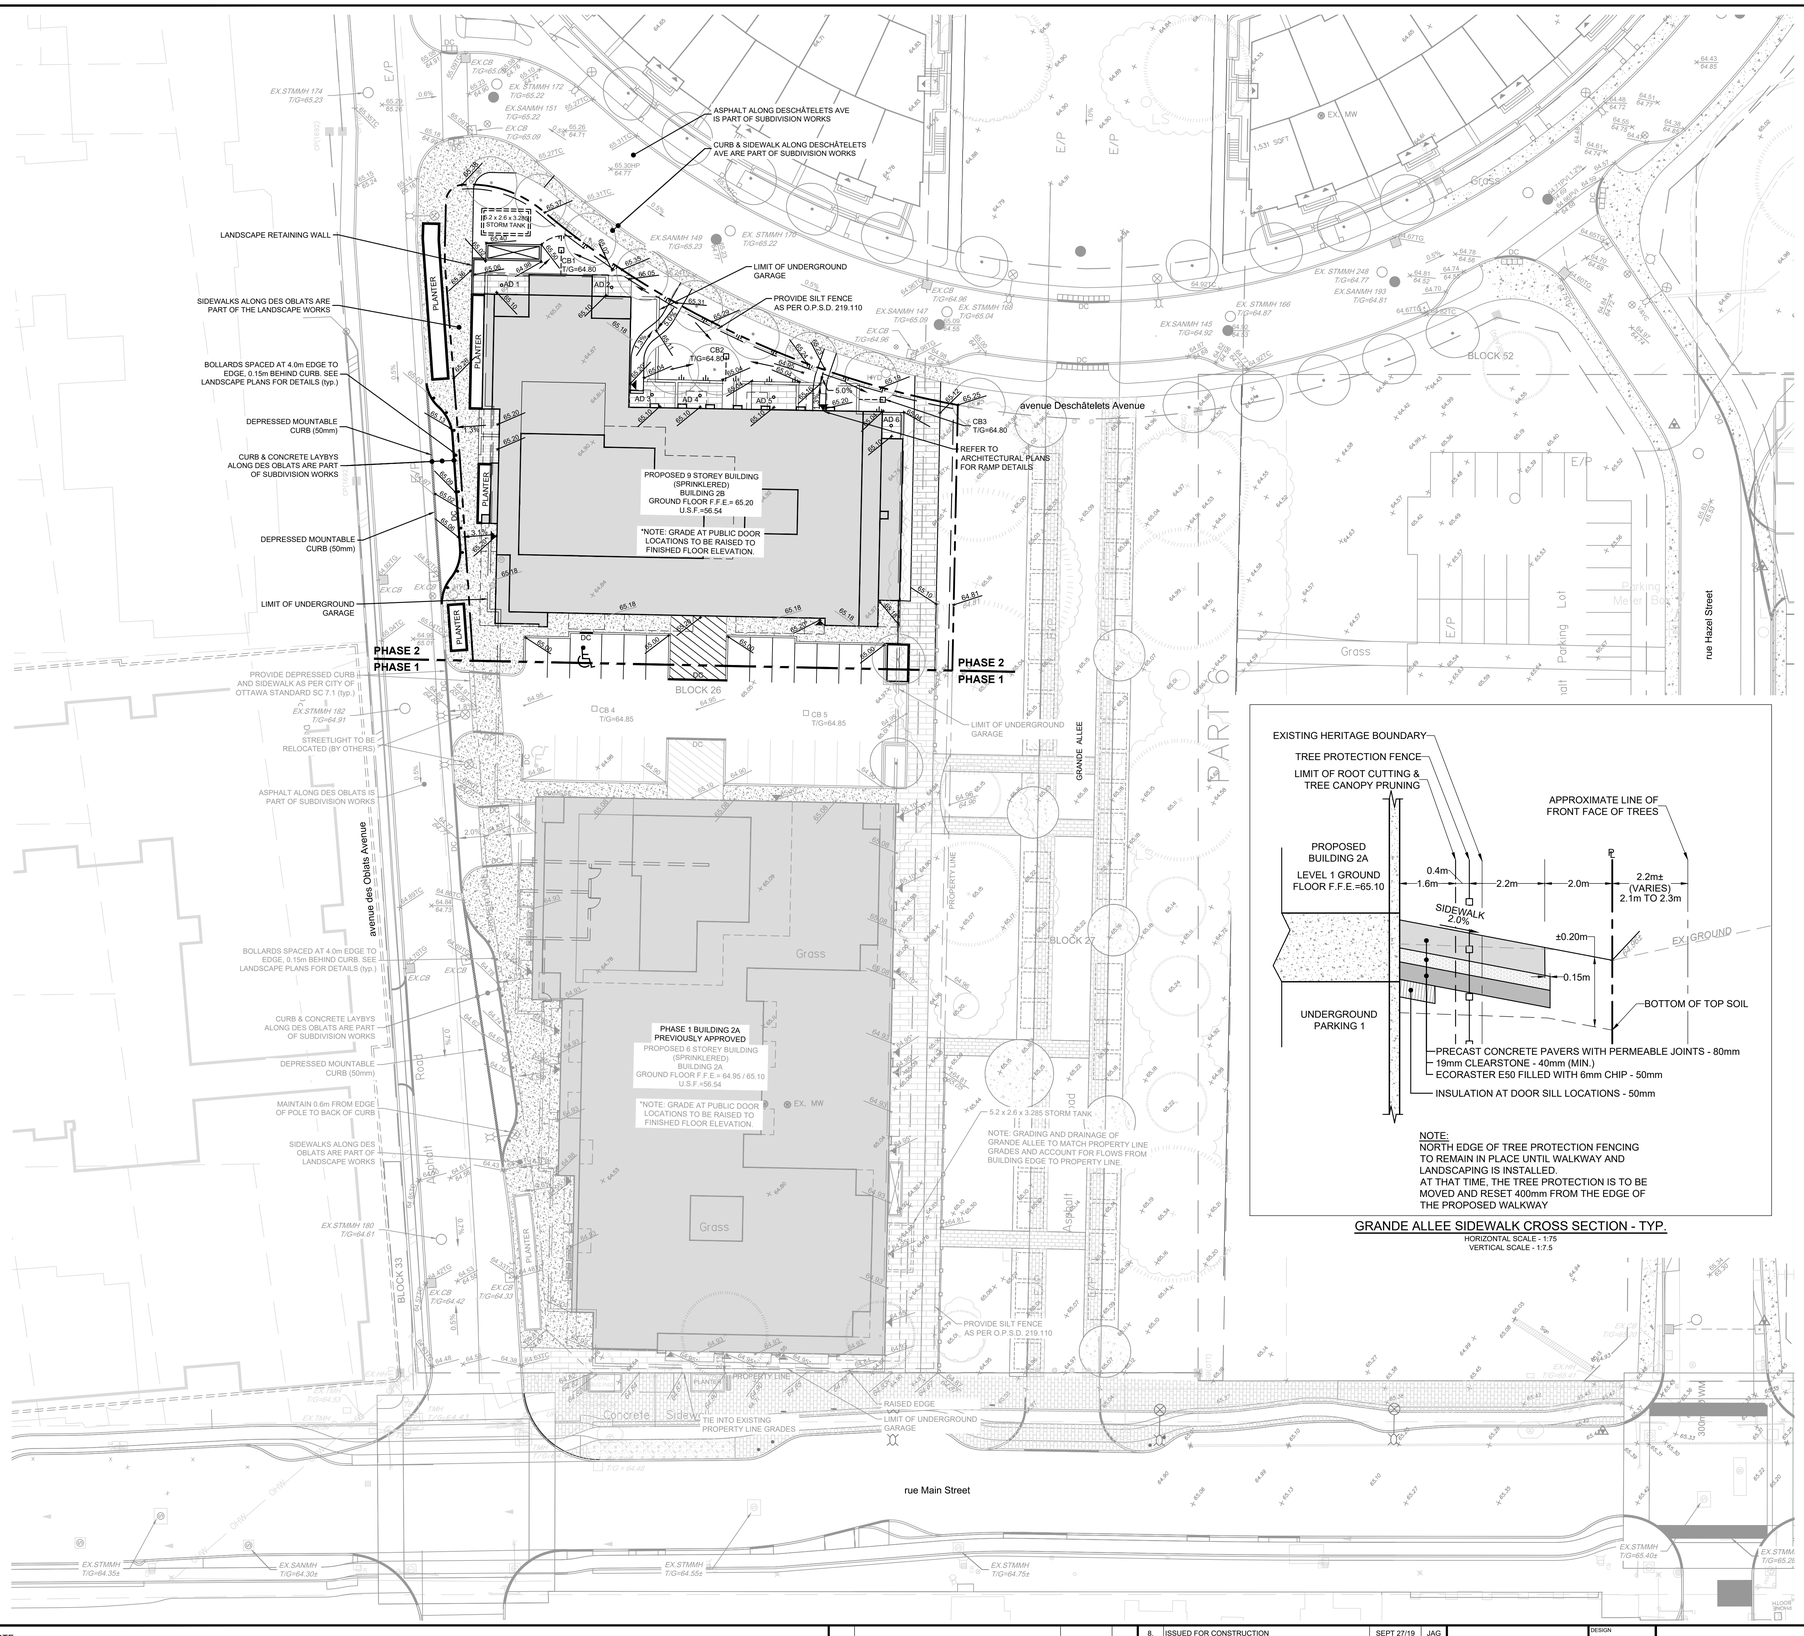

GRANDE ALLEE SIDEWALK CROSS SECTION - TYP.

HORIZONTAL SCALE - 1:75
VERTICAL SCALE - 1:7.5