



Lemay Michaud

111, rue Saint-Pierre, Québec QC G1K 4A6

**PROJECT**  
MULTI HOUSING - ORLÉANS  
3479 ST. JOSEPH BOULEVARD  
OTTAWA, QC

**CLIENT**  
ISABEL CHARBONNEAU  
PAUL-ANDRÉ CHARBONNEAU

**CONSULTANT**


**UNDERGROUND PARKING**

SCALE :


No	DATE	DESCRIPTION
1	2020-05-10	EMIS POUR COORDINATION
2	2020-05-26	EMIS POUR INFORMATION
3	2020-08-25	EMIS POUR INFORMATION
4	2020-09-30	EMIS POUR INFORMATION
5	2020-08-16	EMIS POUR INFORMATION
6	2022-04-05	EMIS POUR INFORMATION
7	2024-06-26	EMIS POUR INFORMATION

**SEAL**


**NOTES**  
IT IS THE CONTRACTOR'S RESPONSIBILITY TO VERIFY ALL MEASUREMENTS AND DIMENSIONS ON SITE PRIOR TO PROCEEDING WITH THIS WORK.  
THIS DOCUMENT REMAINS THE PROPERTY OF LEMAYMICHAUD ARCHITECTURE/DESIGN AND IS TO BE USED ONLY FOR THE SPECIFIC PURPOSE FOR WHICH IT IS INTENDED.

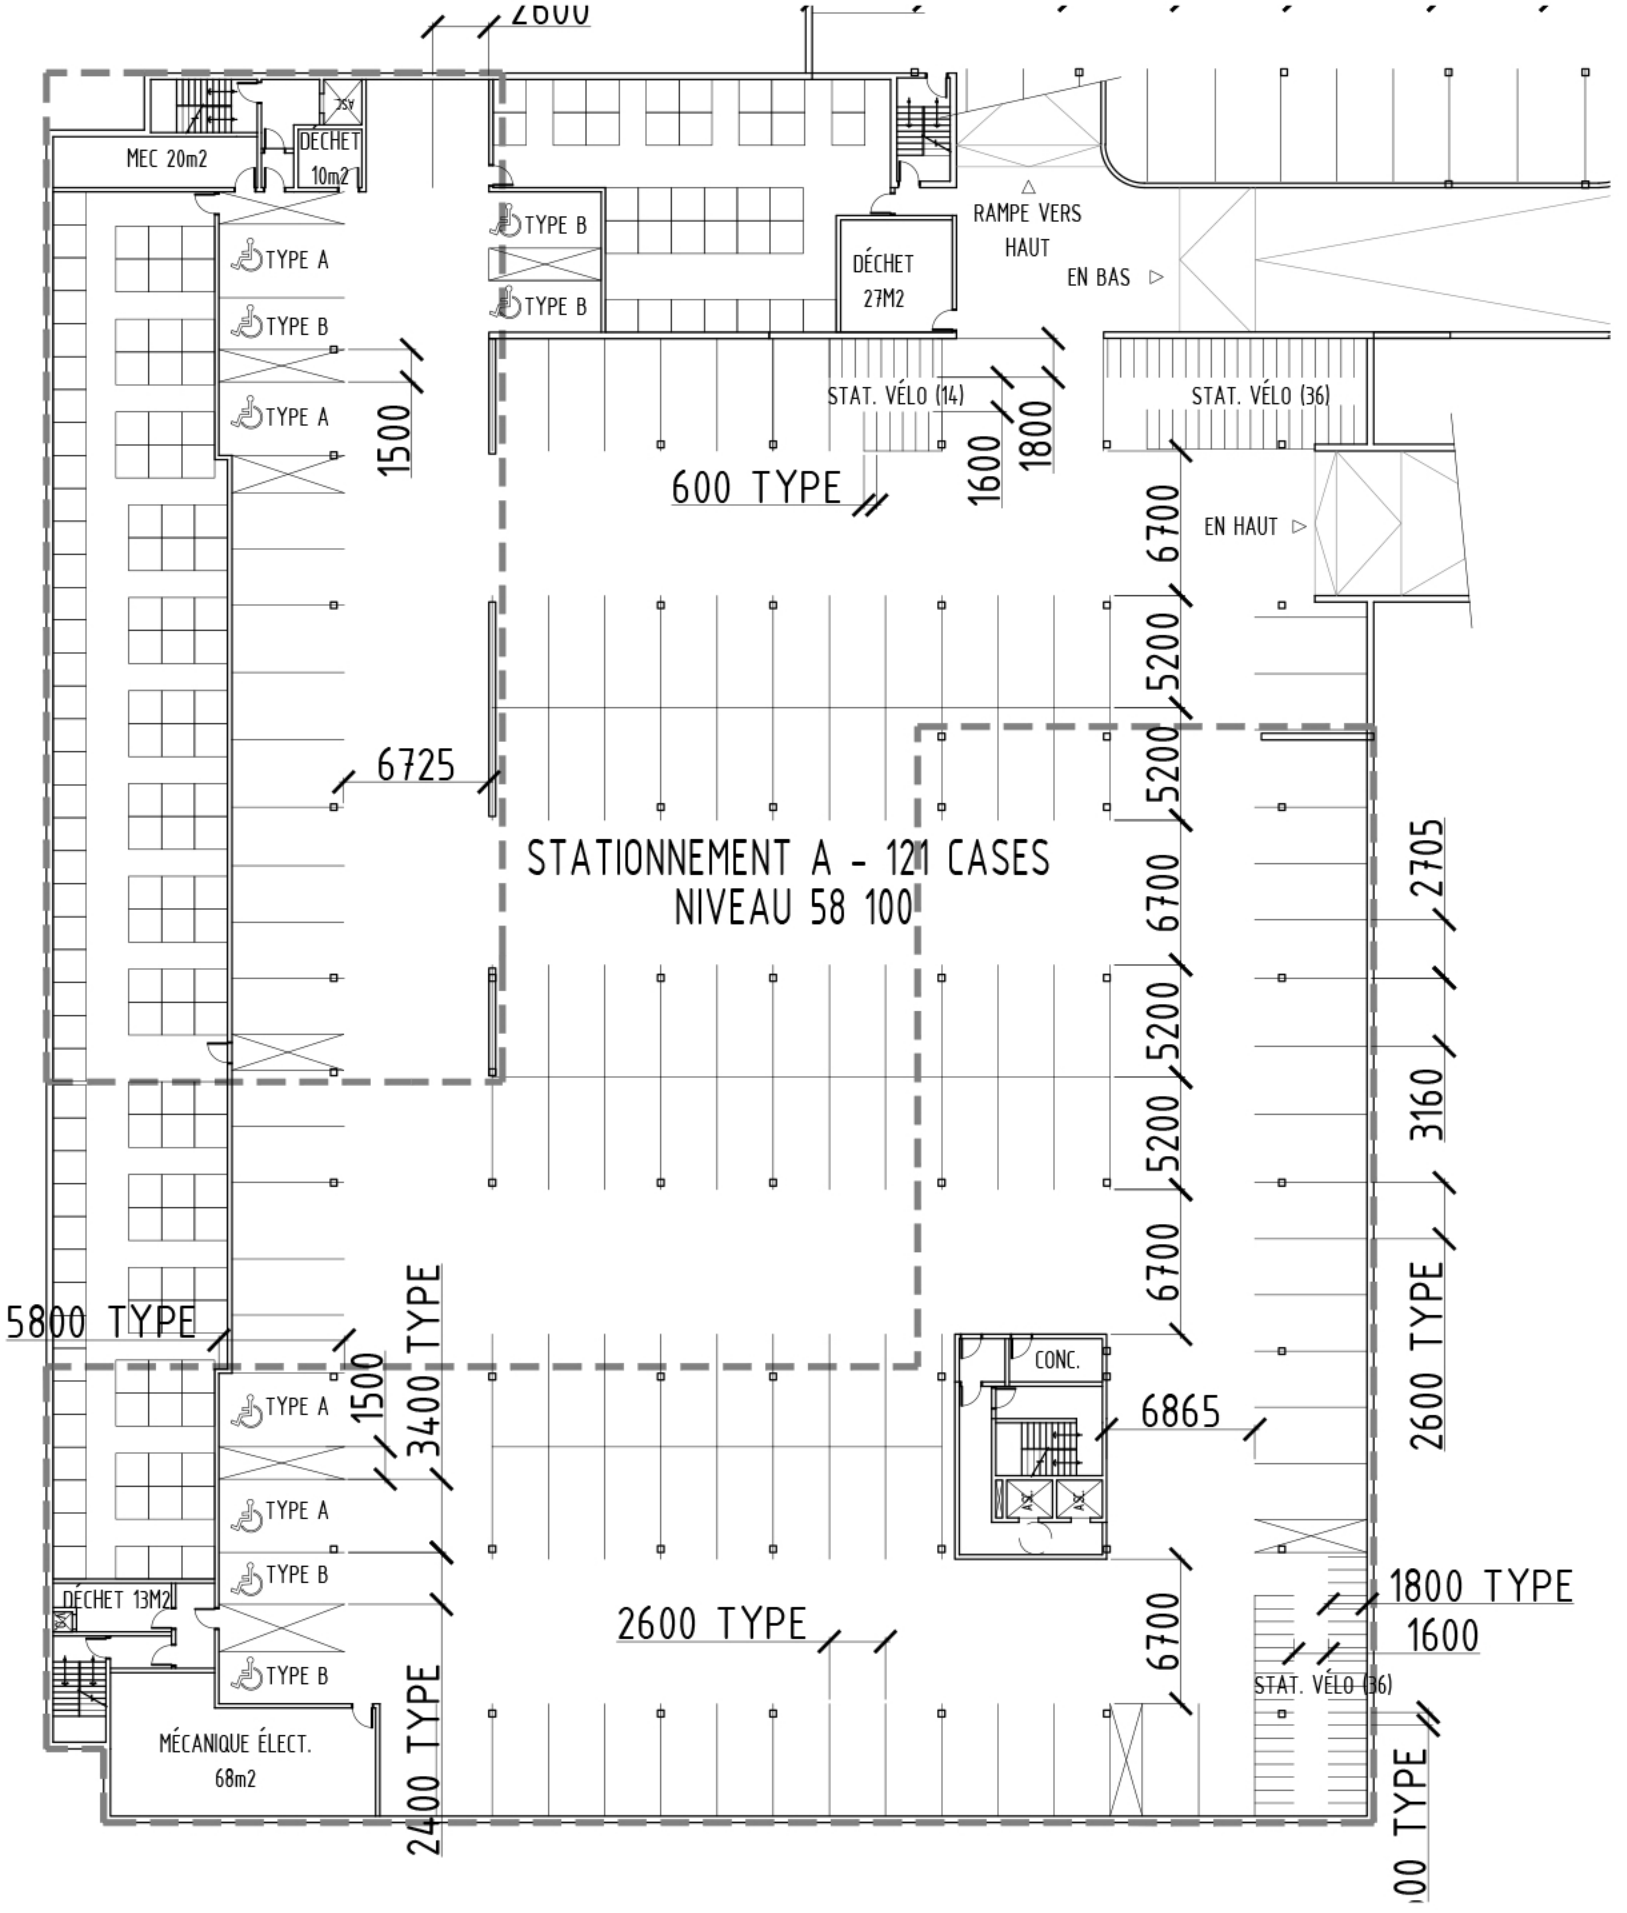

**3 PLAN STATIONNEMENT SUD**  
Échelle : 1:350

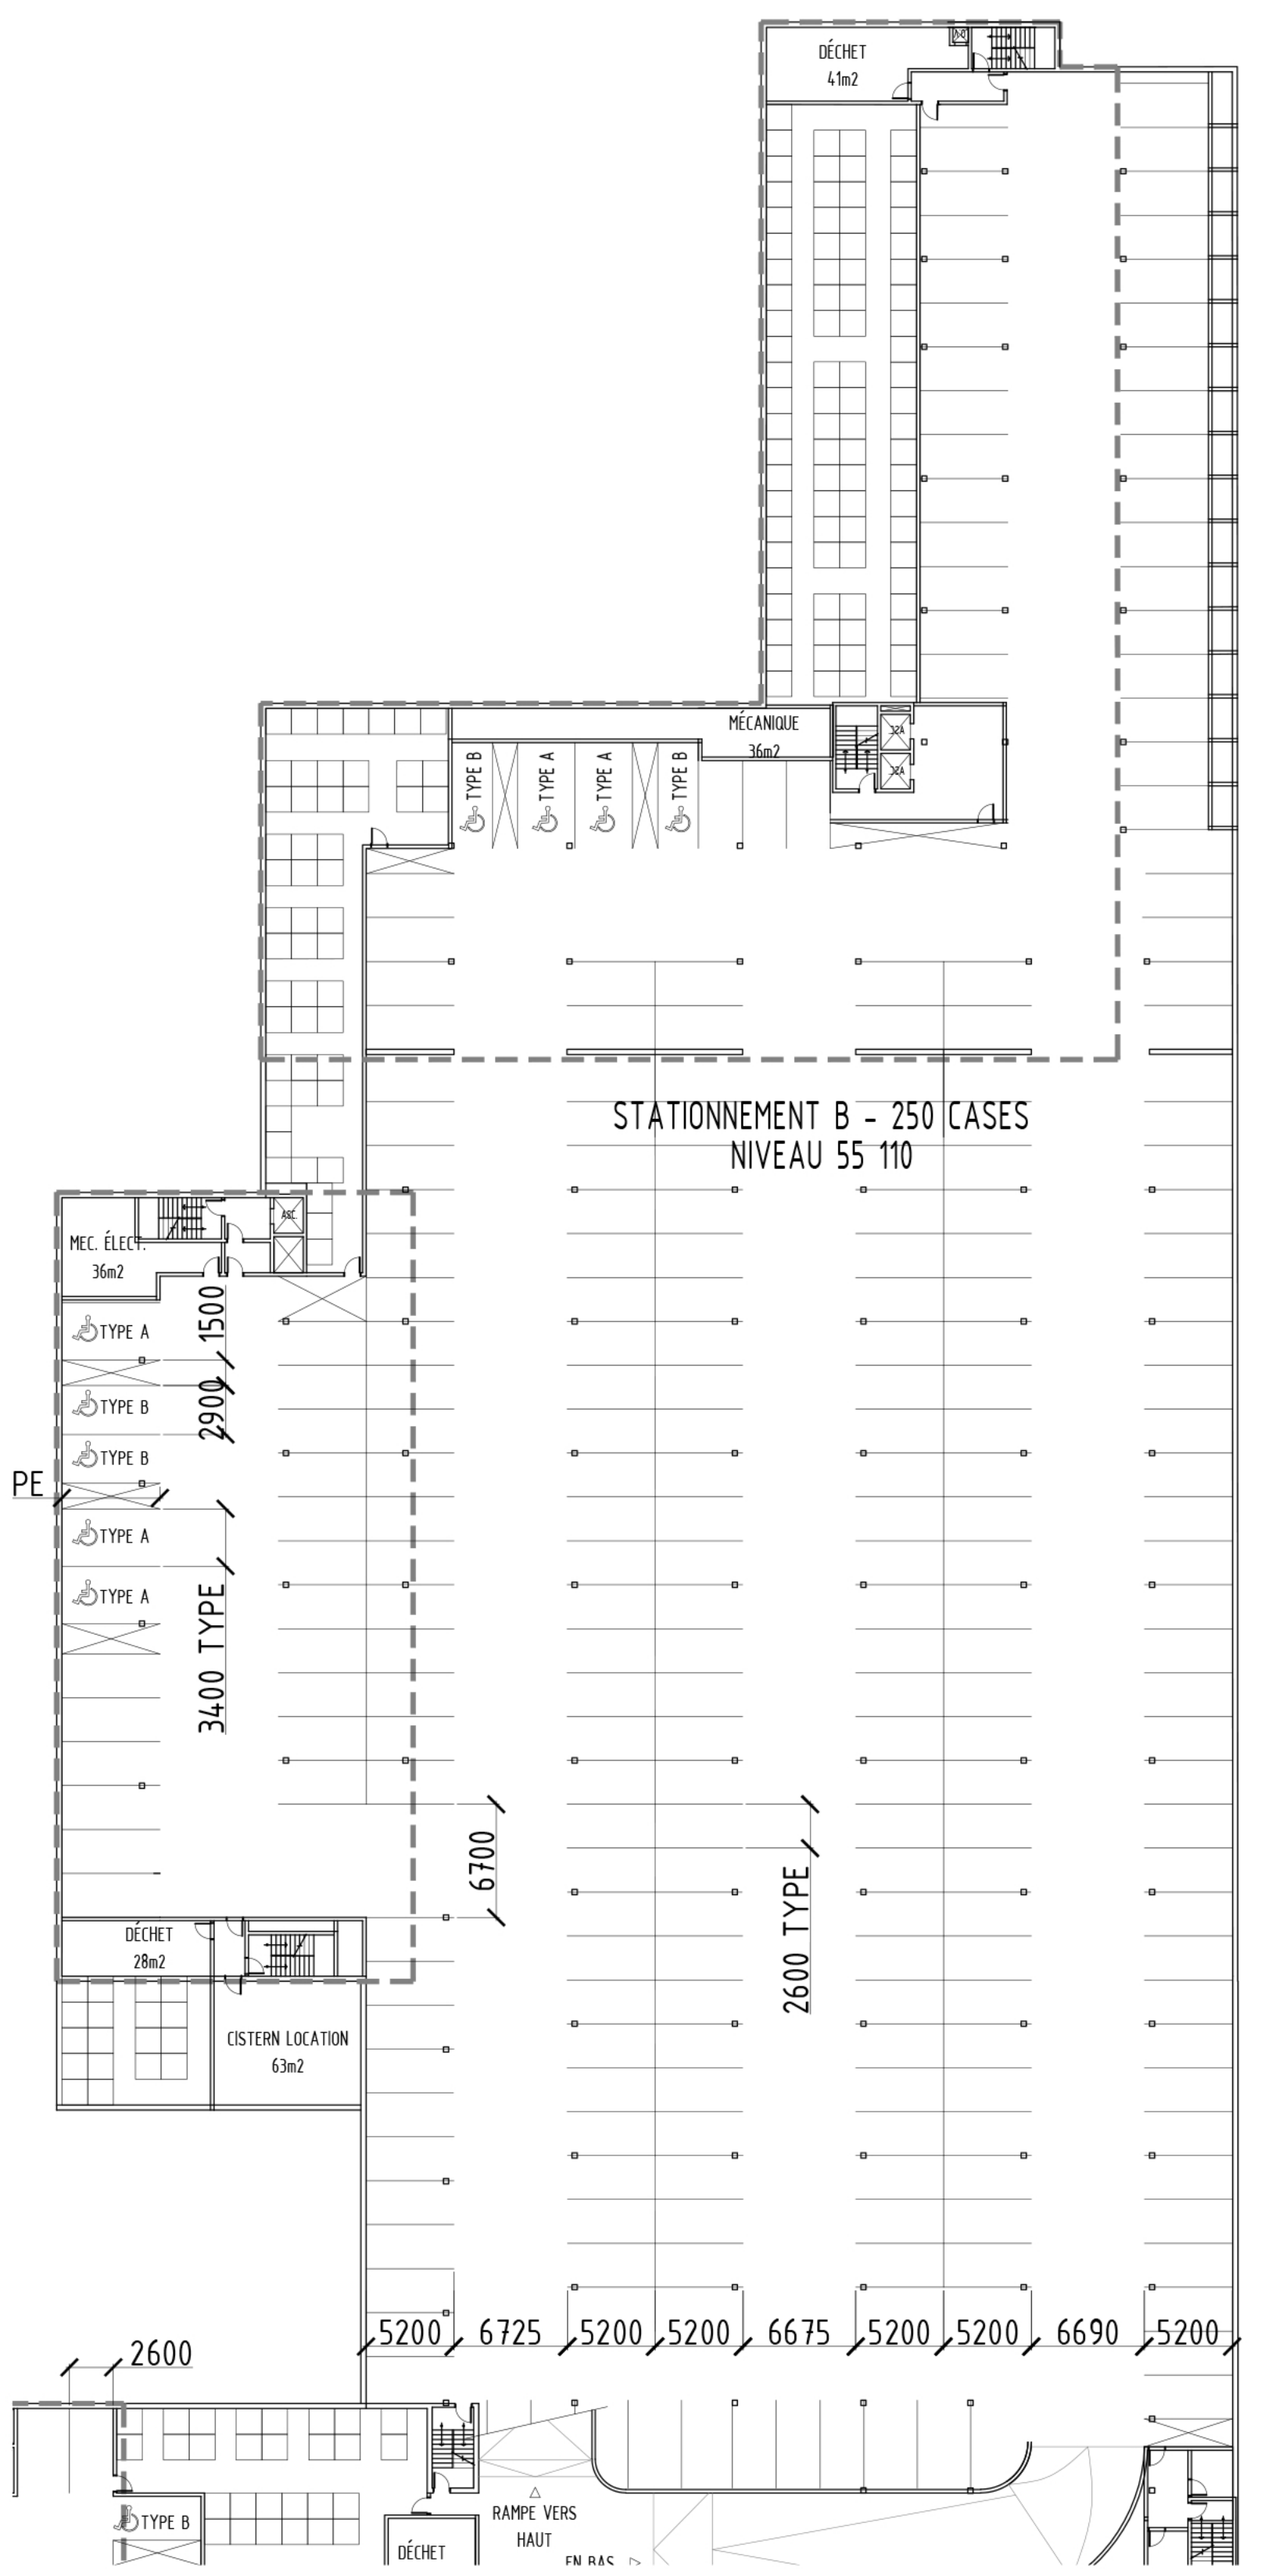

**2 PLAN STATIONNEMENT NORD**  
Échelle : 1:350

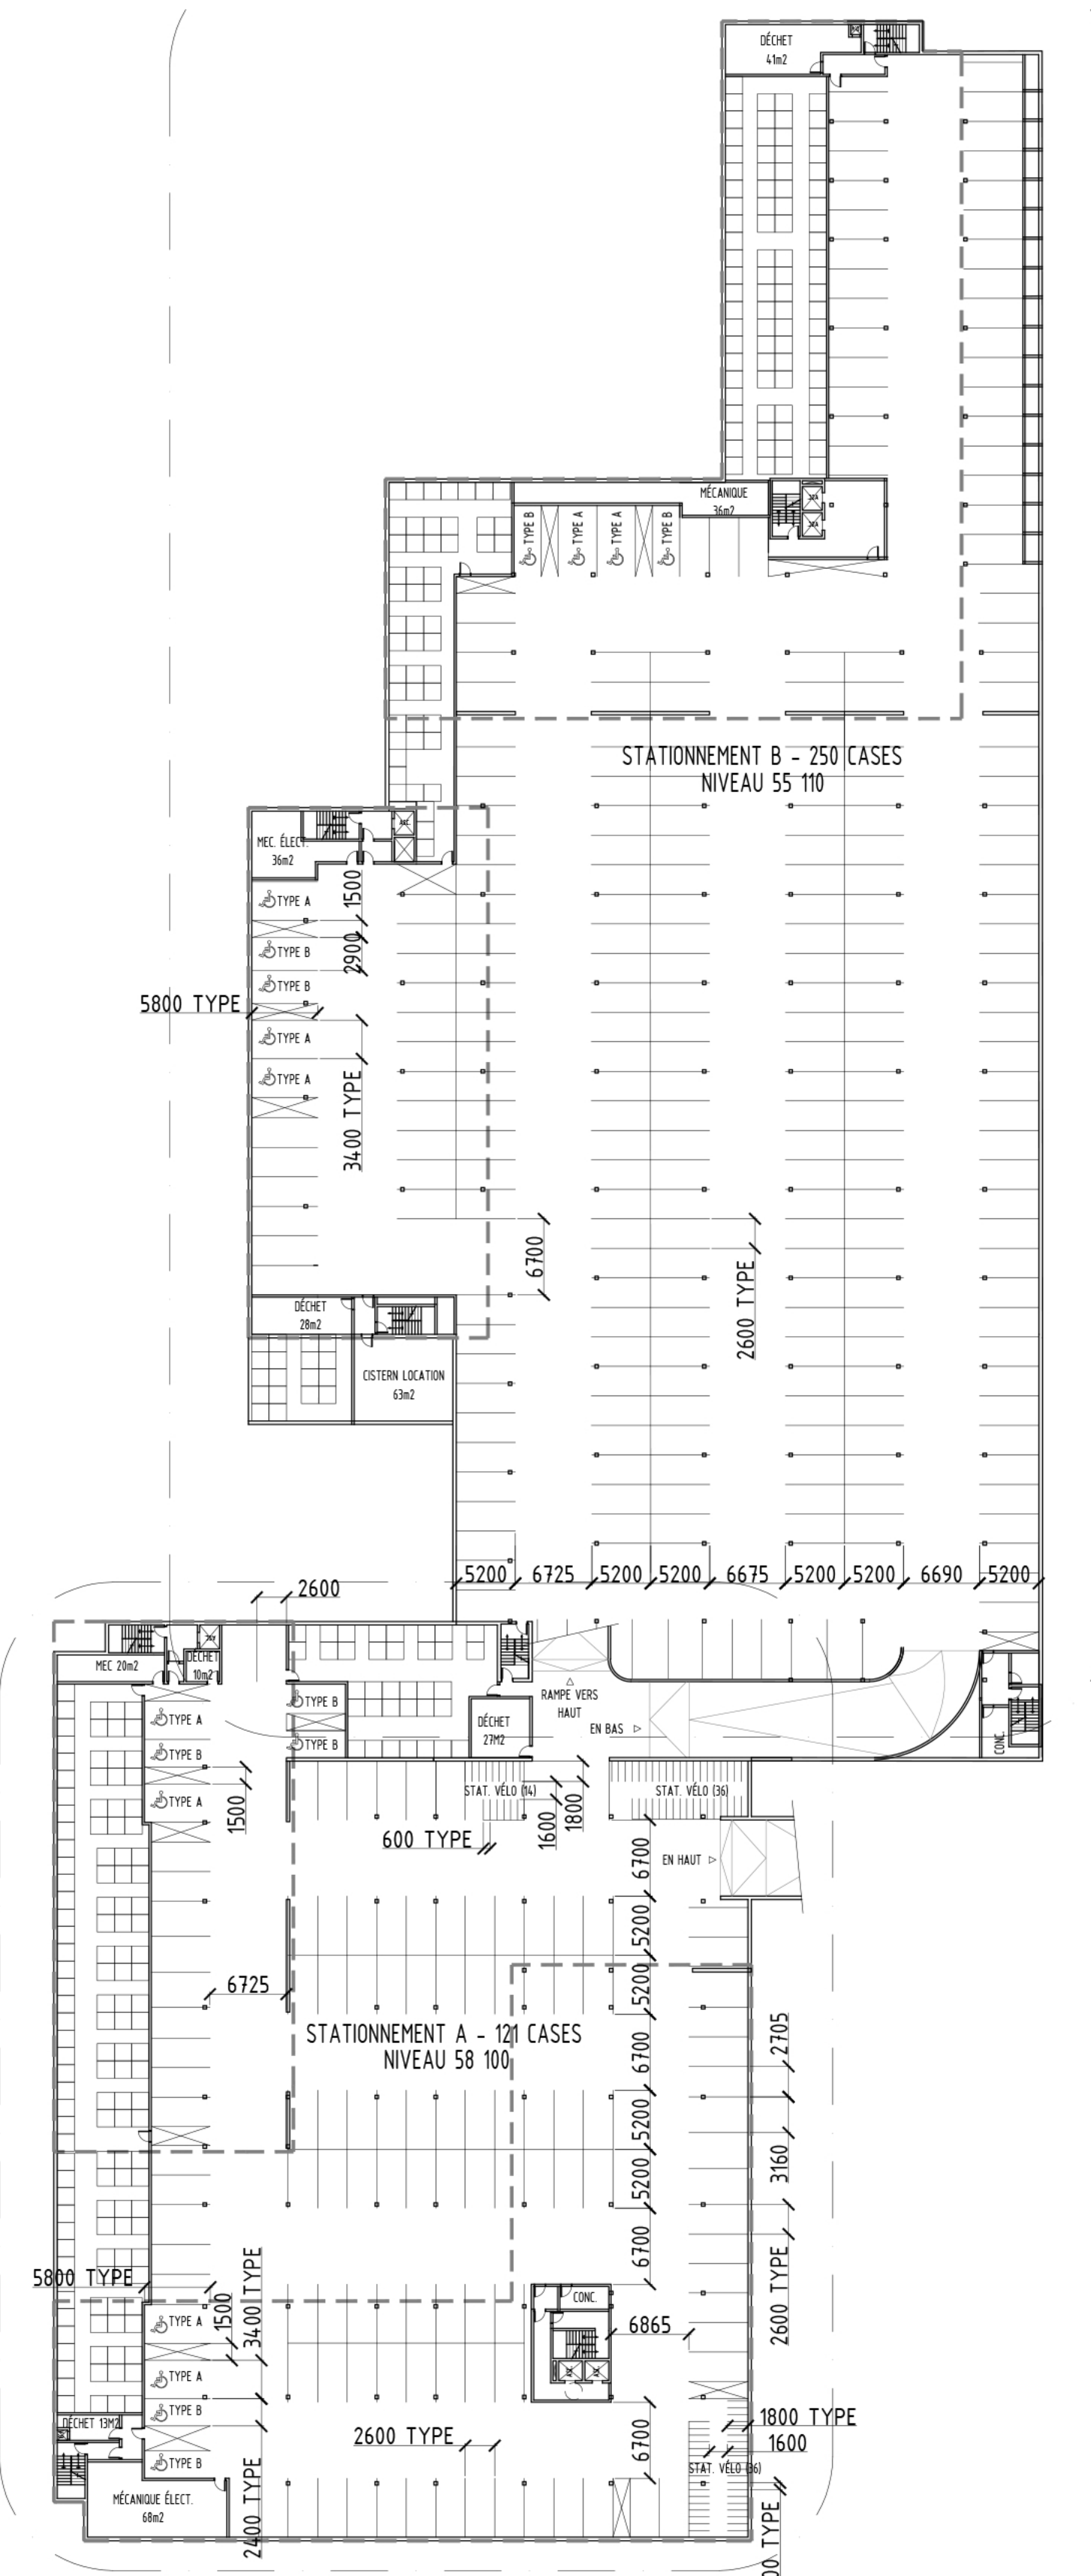

**1 PLAN STATIONNEMENT SOUTERRAIN**  
Échelle : 1:500