



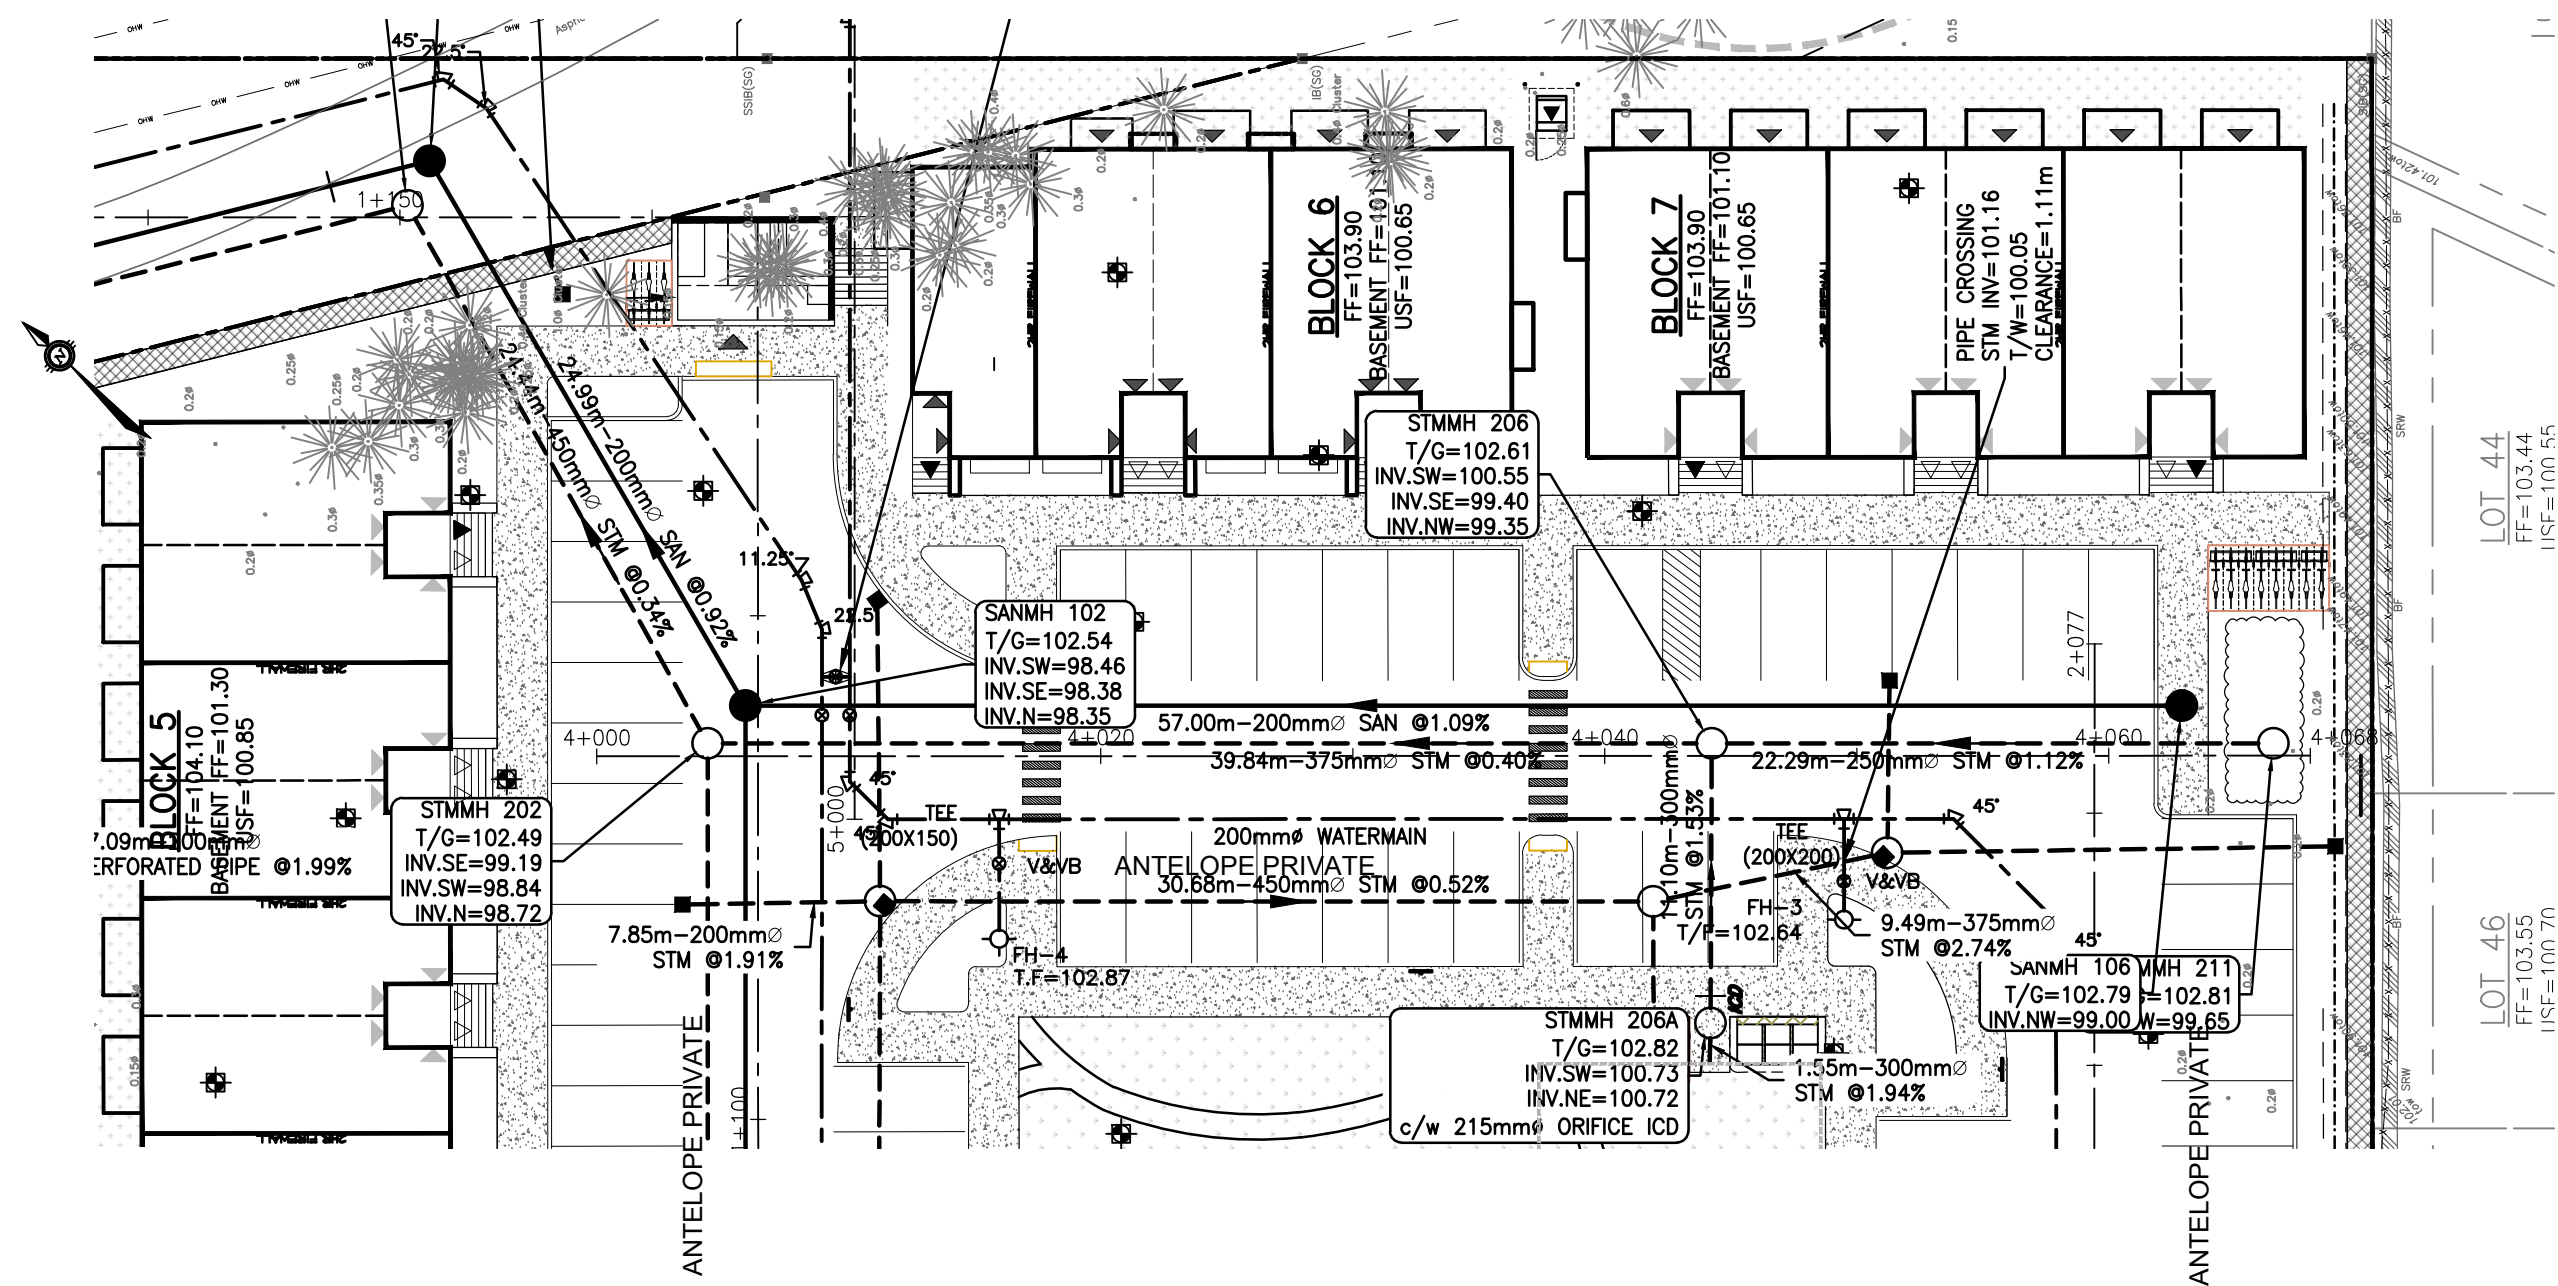

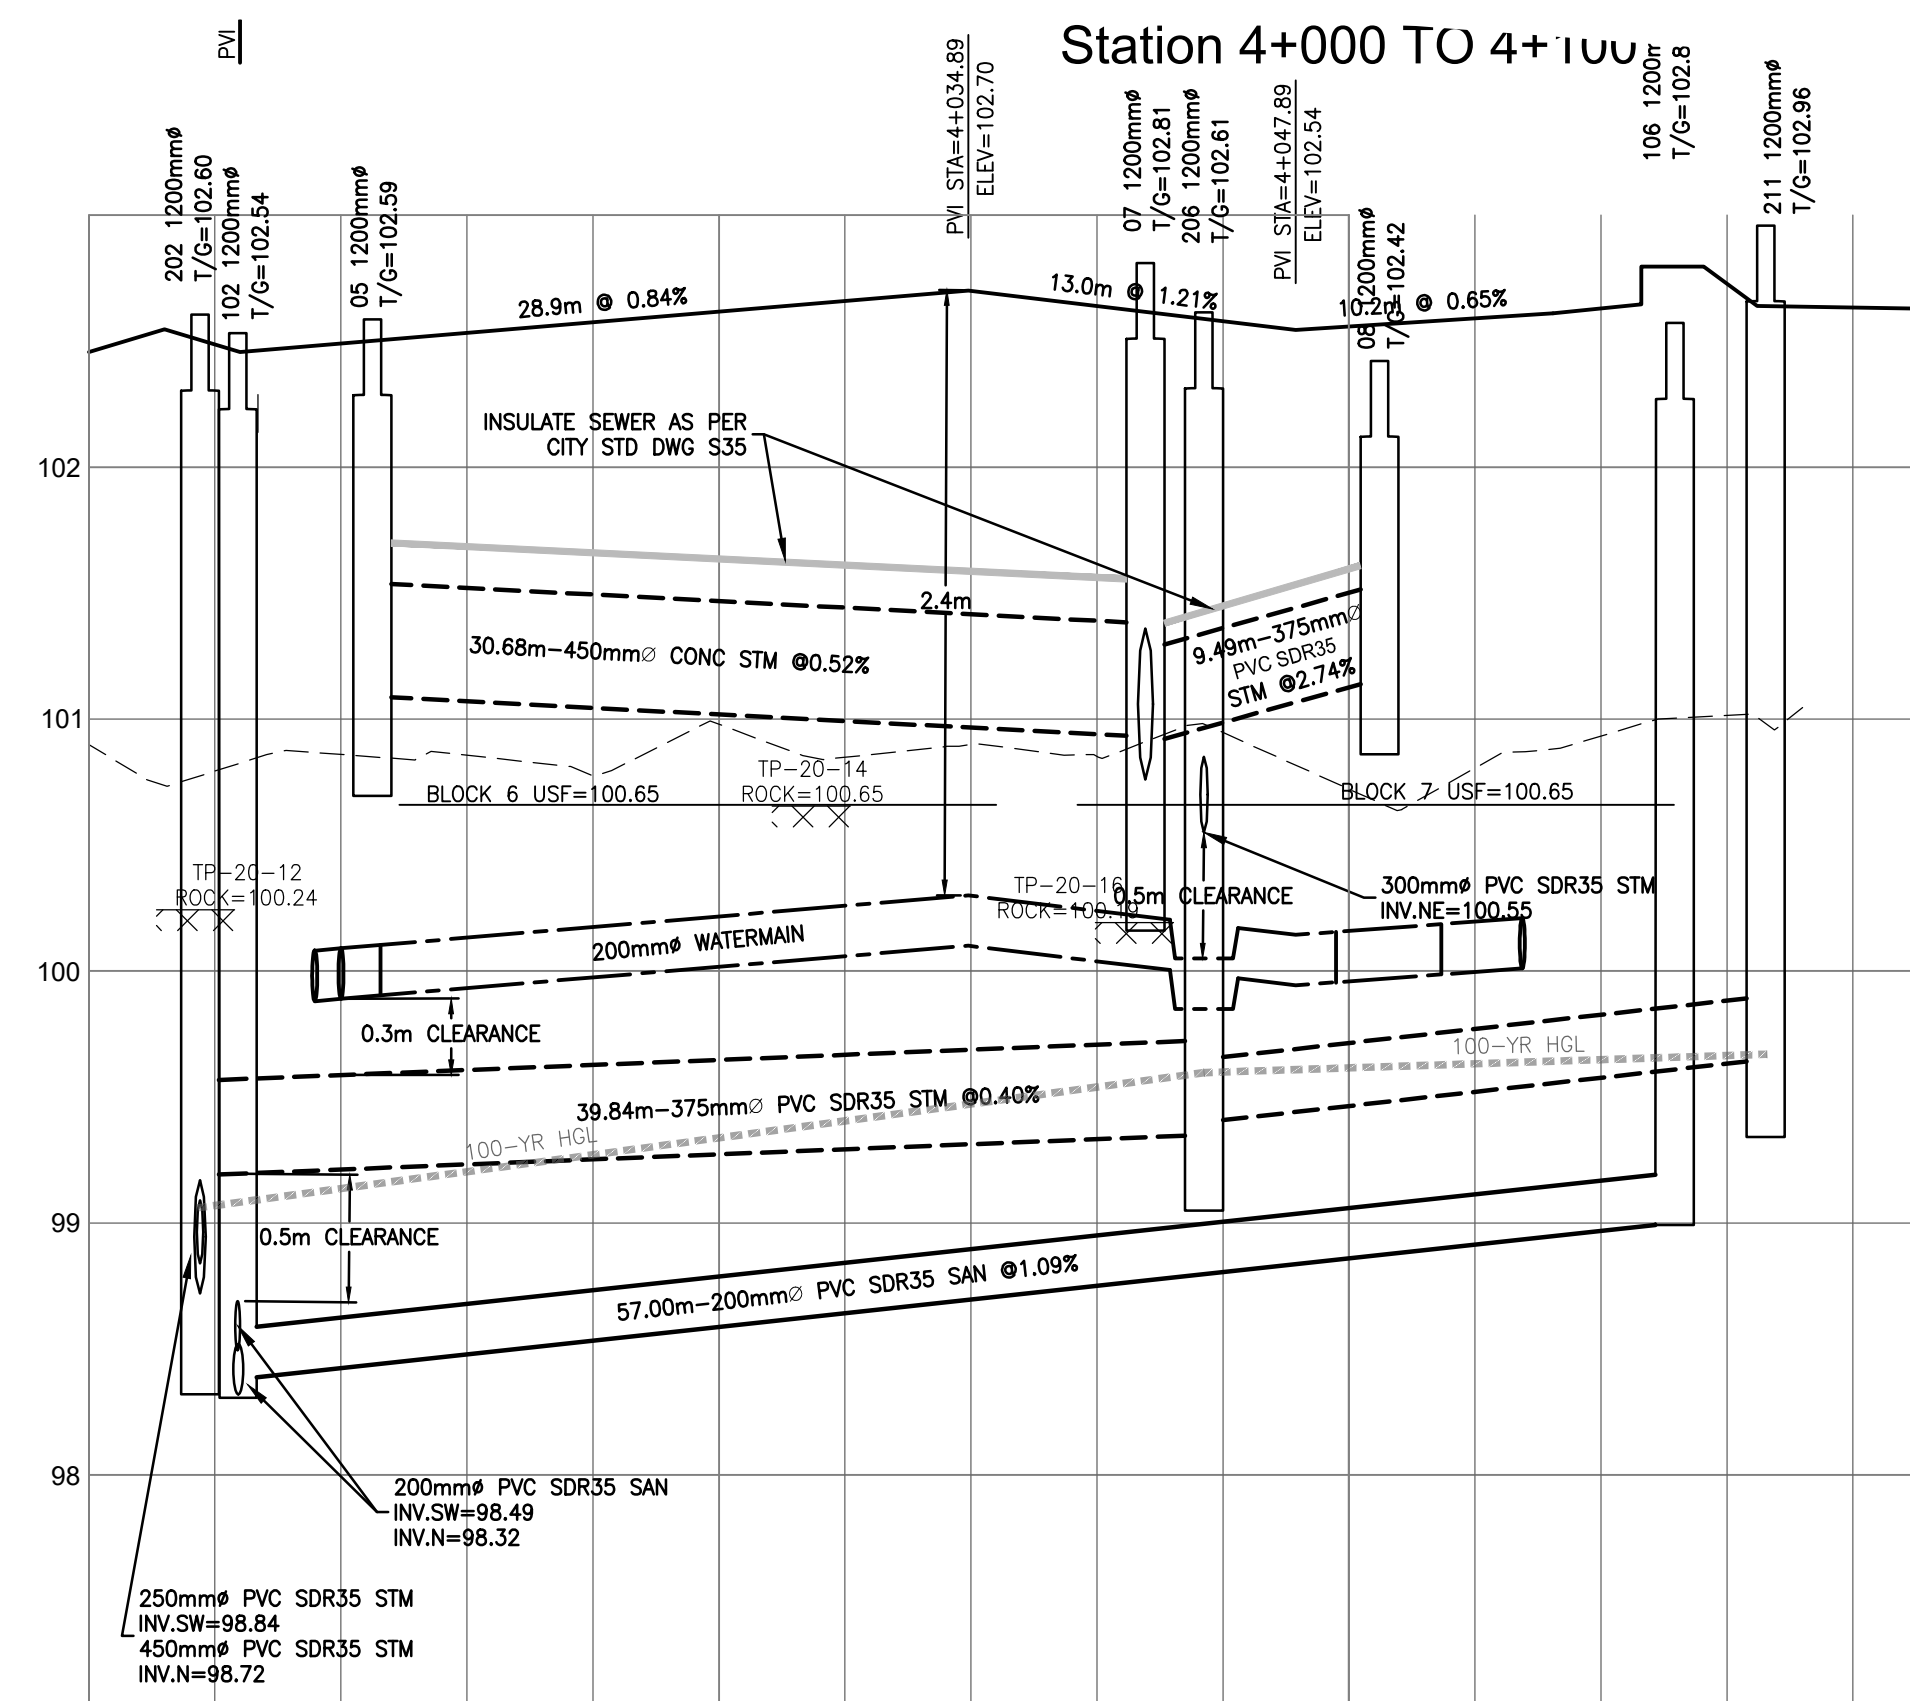

KERSTEN NITSCHKE, MCIP RPP
MANAGER (A), DEVELOPMENT REVIEW WEST
PLANNING, DEVELOPMENT AND BUILDING SERVICES
DEPARTMENT, CITY OF OTTAWA



1	2	
1	2	

PROJECT No.	OTT-25006292-AC
SURVEY	FSD
DATE	JUNE 2023
DRAWING No.	C07