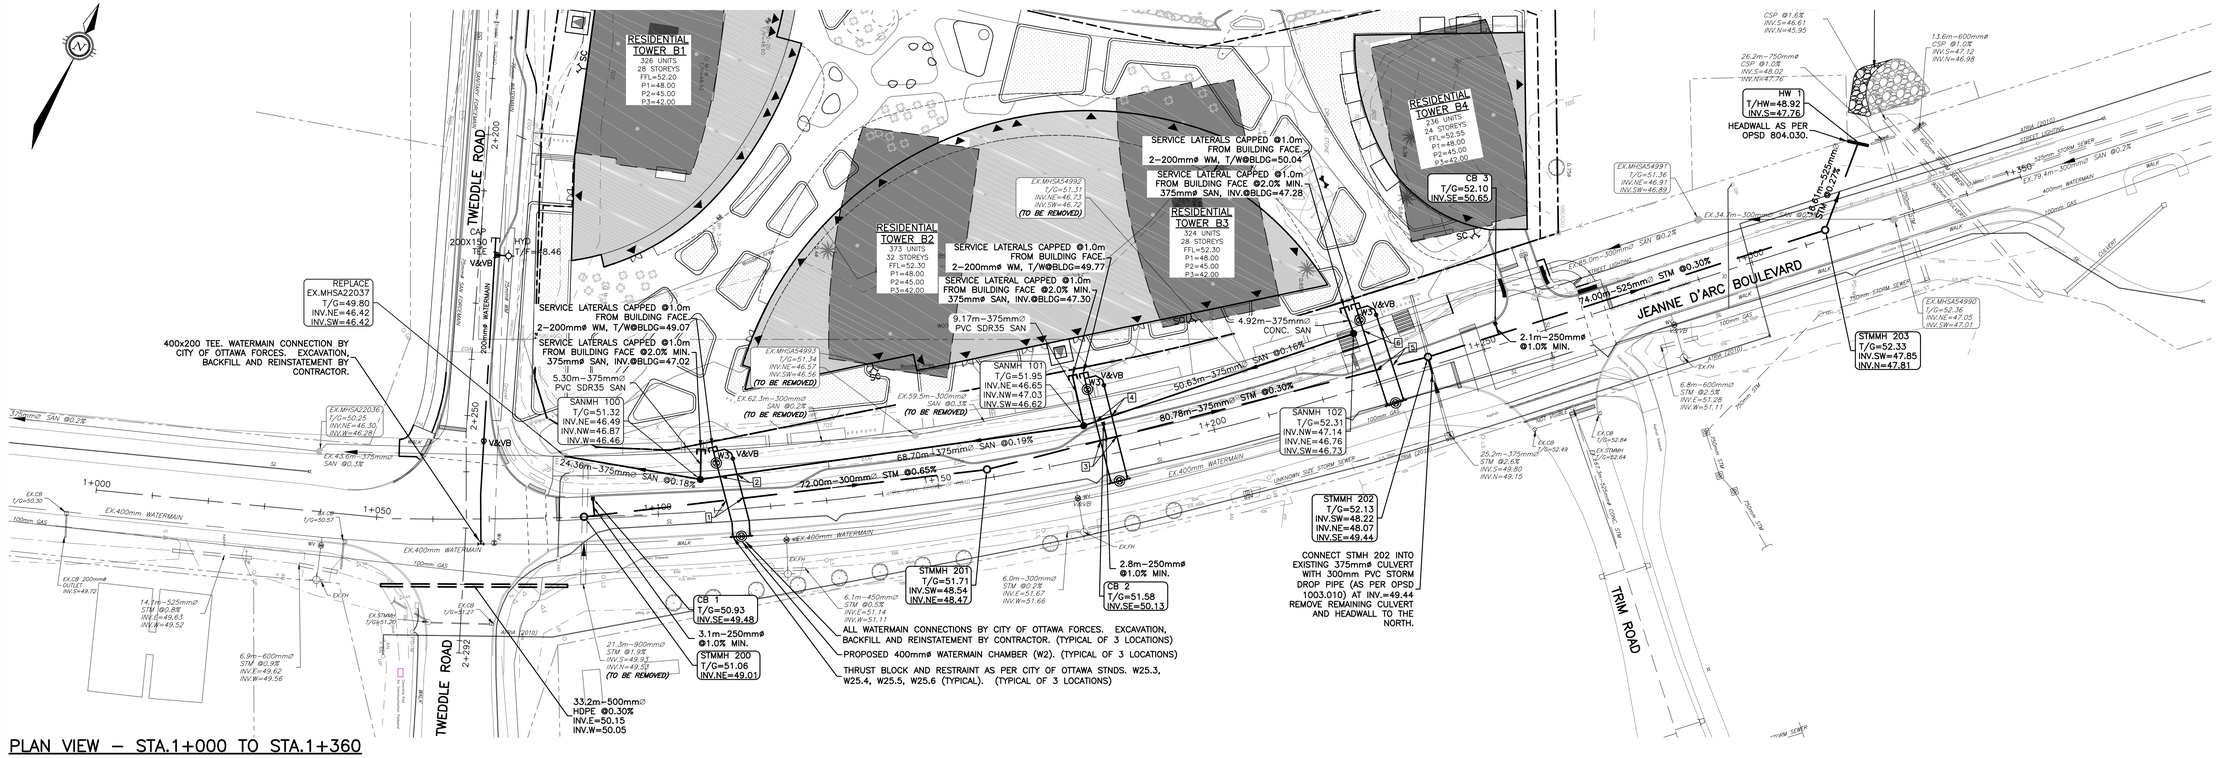


## PLAN VIEW – STA.1+000 TO STA.1+360

SCALE 1:500

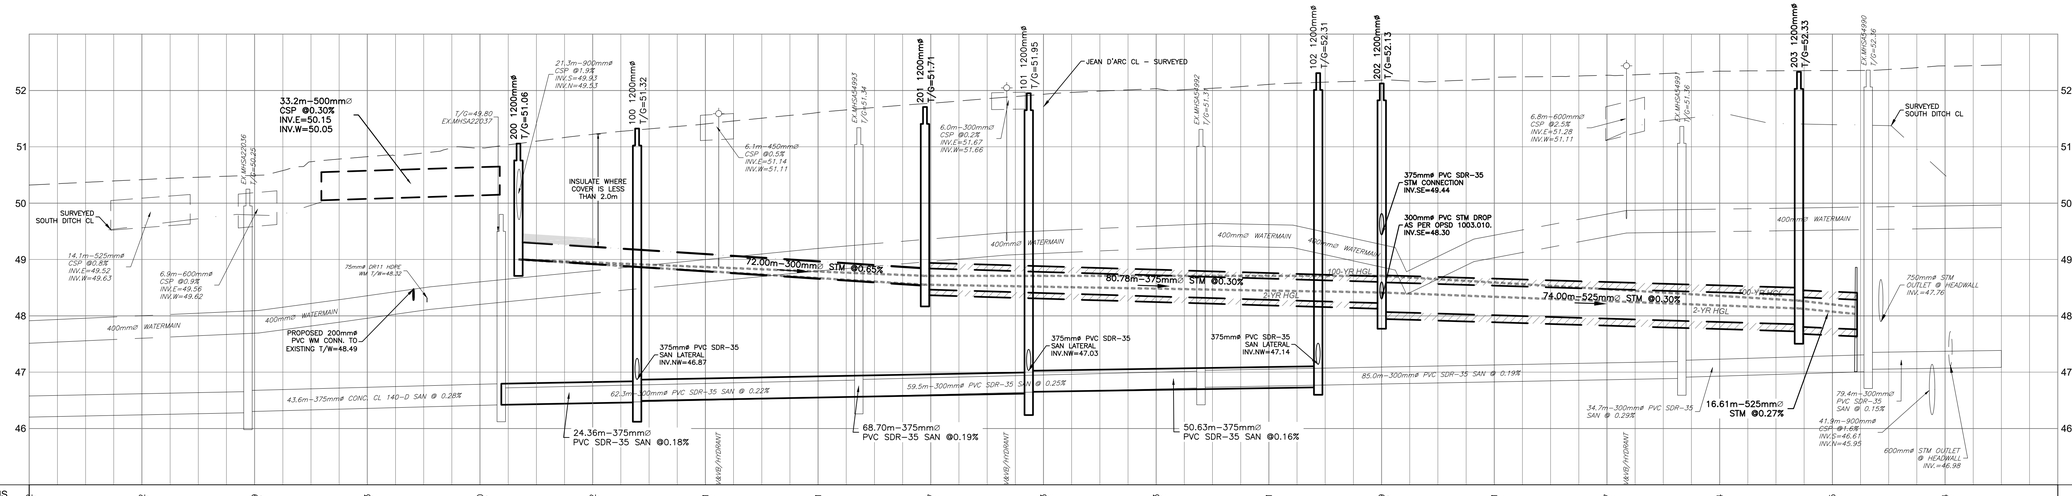


| | | |