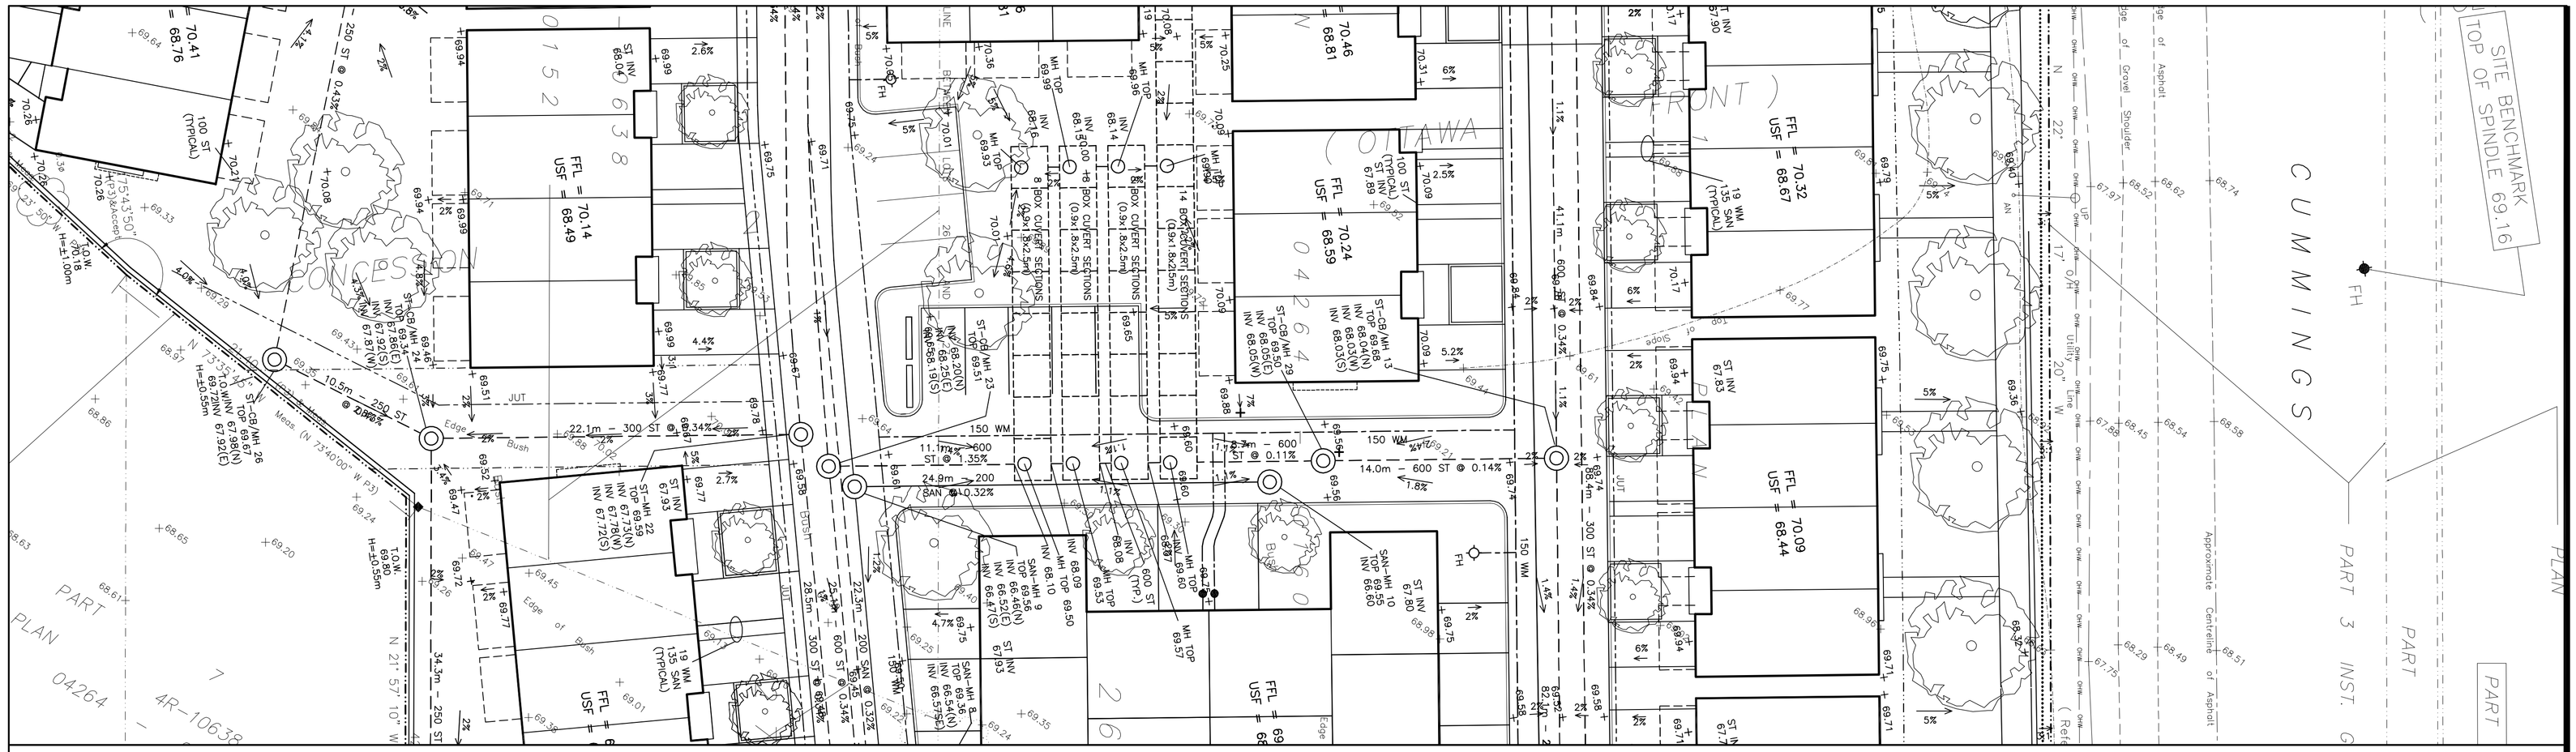
SITE BENCHMARK
TOP OF SPINDLE 69.16
CUMMINGS
PART 3 INST. G
PART
PLAN
PART
PLAN
04264
4R-106.3R
0152 638
0152 640
0152