


©Parcel data is owned by Teranet Enterprises Inc. and its suppliers.
 All rights reserved. May not be reproduced without permission.
 THIS IS NOT A PLAN OF SURVEY

©Parcel data appartient à Terranet Entreprises Inc. et à ses
 fournisseurs.
 Tous droits réservés. Ne peut être reproduit sans autorisation.
 CECI N'EST PAS UN PLAN D'ARPENTAGE

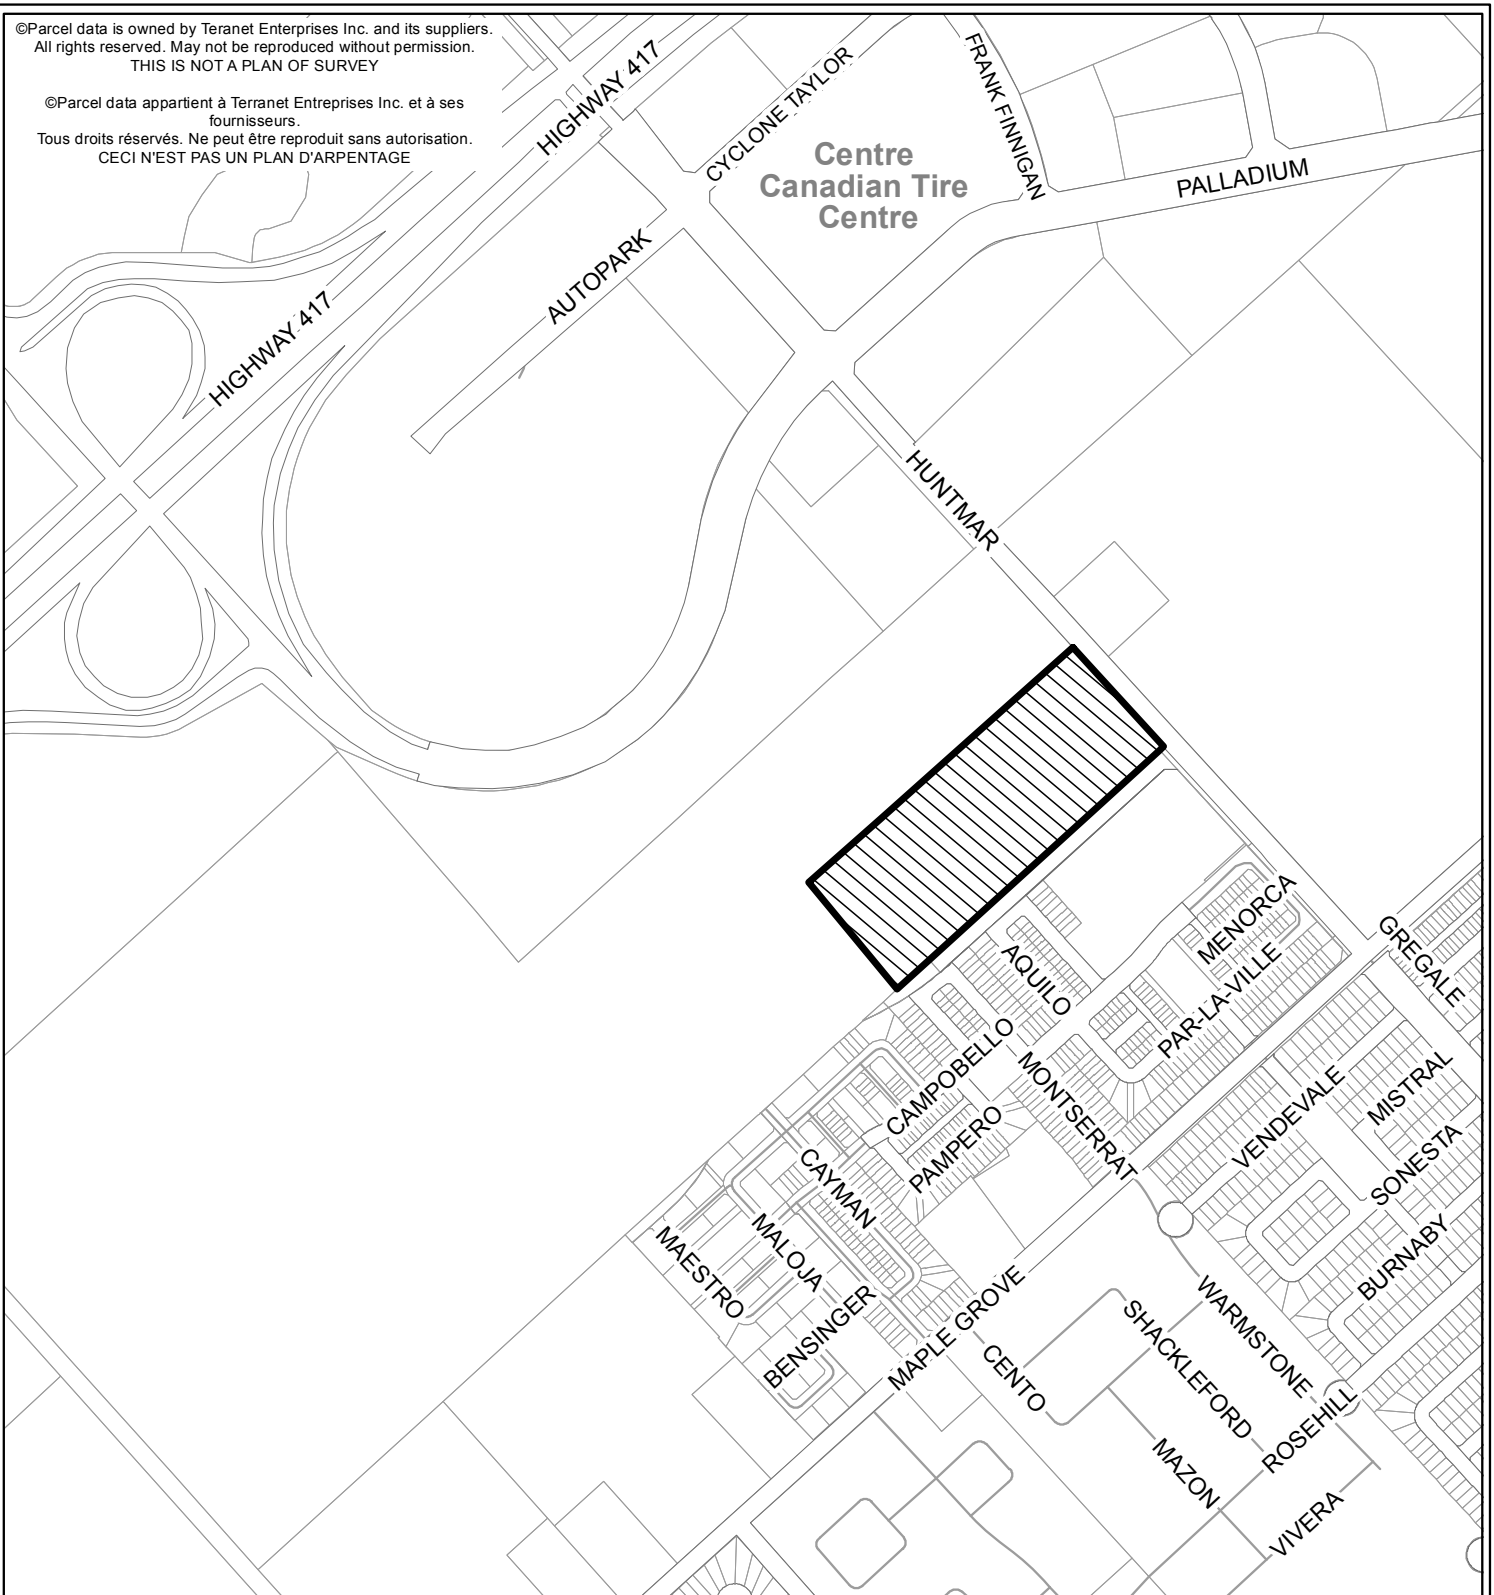

Produced by Planning and Infrastructure Portfolio / Produit
 par le Portefeuille de l'urbanisme et de l'infrastructure

D02-02-14-0093
 D07-16-14-0016

14-1536-Y/044870343

I:\CO\2014\ZoningSubdiv\Huntmar173

2014 / 07 / 11

REVISION DATE DE RÉVISION



**Location Map / Plan de révision
 Zoning Key Plan / Schéma de zonage
 Plan of Subdivision / Plan de lotissement
 173 promenade Huntmar Drive**

Échelle
 N.T.S.
 Mètres



Scale
 N.T.S.
 Metres