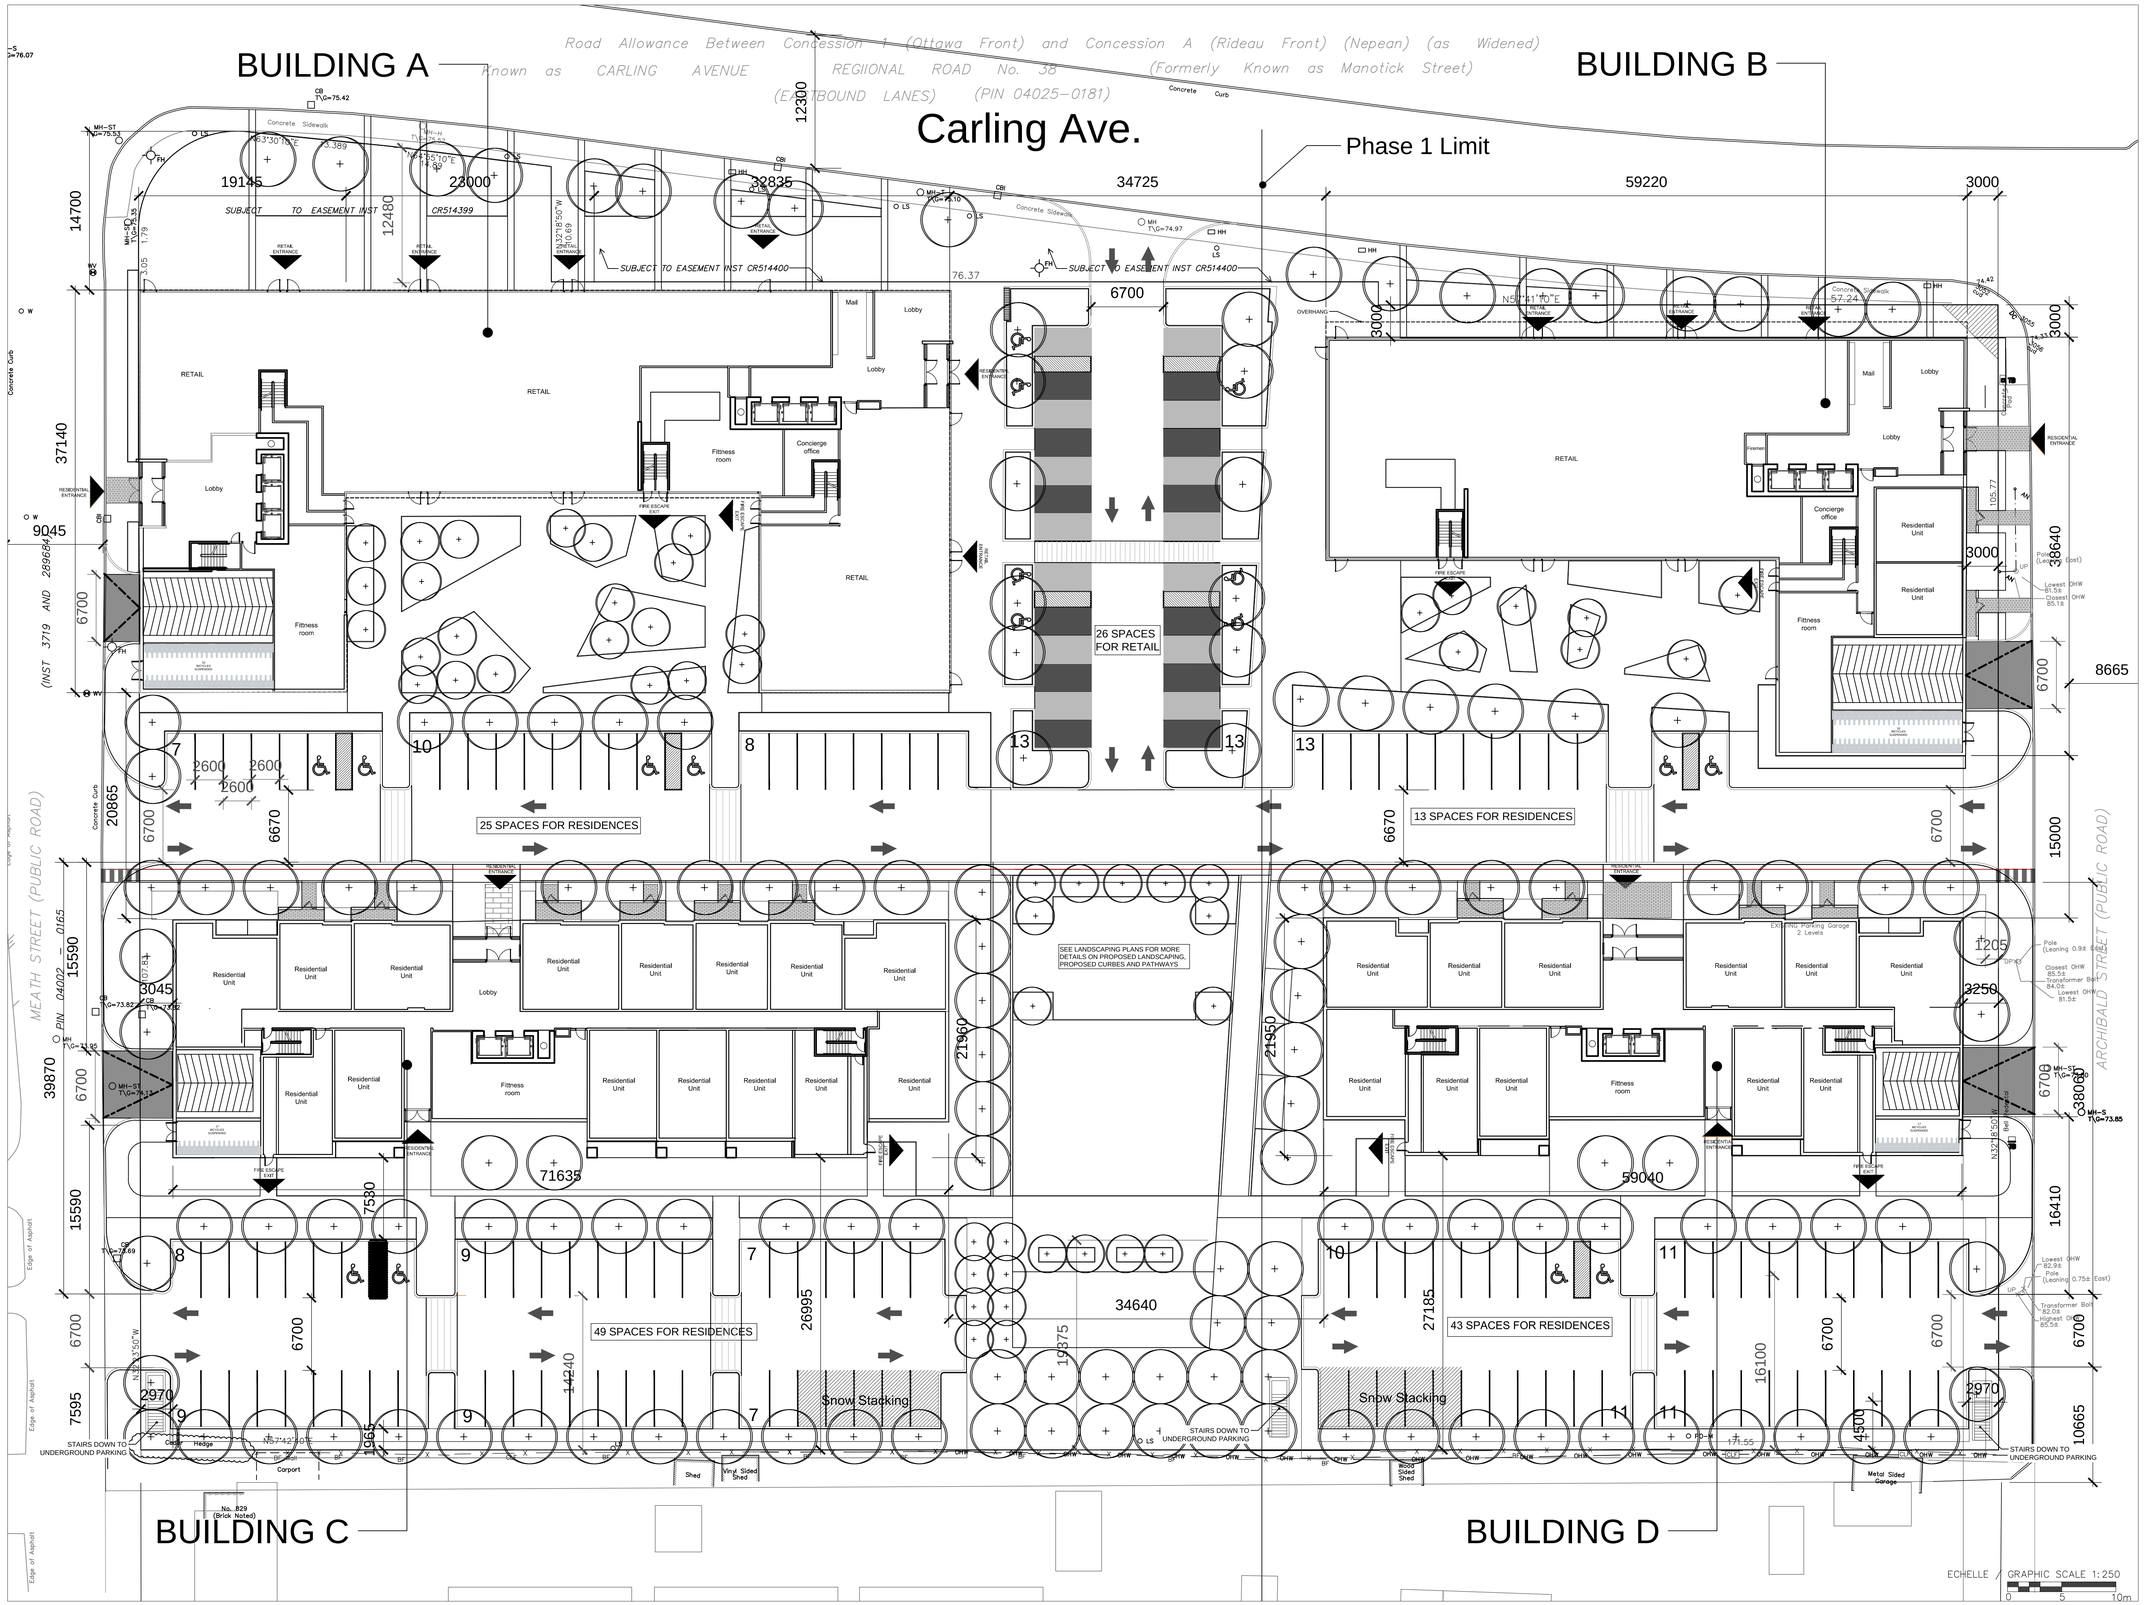

GeigerHuot architectes

424, rue Guy, Bureau 104 , Montreal, Qc. H3J 1S6
tel: 514 - 935 - 3338 telec: 514 - 935 - 3375
info@geigerhuot.com

notes generales:

Toutes les mesures devront être prises sur le chantier avant le début des travaux. Toute omission ou anomalie devra être rapportée par écrit à l'architecte avant le début des travaux

Les intervenants ayant besoin de plus de précisions devront vérifier eux même les dimensions sur le chantier.

Avant de faire les ouvertures sur le chantier, prendre la dimension des portes et fenêtres commandées et adapter les ouvertures brutes pour les accommoder

Pour toute question de structure, vérifier avec l'ingénieur en structure.

Pour toute question de mécanique, de ventilation ou d'électricité,vérifier avec les ingénieurs en mécanique et ventilation.

Le fournisseur de poutres, poutrelles, colonnes, solives et autre élément de structure de plancher, ainsi que l'entrepreneur général, devront tenir compte de tout les éléments de plomberie, gaine de ventilation et cheminées, lors du calcul de ces éléments de structure et pour leur emplacement.

Le fournisseur de tout élément de structure de toiture, ainsi que l'entrepreneur général, devront tenir compte de la localisation des cheminées (poêle à bois, foyer, fournaise etc.) lucarnes et tout autre élément pouvant avoir un impact sur l'emplacement des fermes de toit lors de la conception et l'installation des fermes.

Les poutres, linteaux, colonnes, poutrelles et tout autre élément structural identifiés sur les plans mais non spécifiés devront être calculés par un ingénieur en structure.

L'entrepreneur devra prévoir les linteaux aux ouvertures qui le nécessite et se référer aux plans de l'ingénieur en structure pour leurs spécifications.

Ordre des architectes du Québec
3151
ERIC HUOT ARCHITECTES

Sceau

date:	revision	par:
03-04-17	FOR CITY	EH

Révision

David Schaeffer Engineering ltd.
Engineering

FOTENN Planning
Landscape Architect

PROJECT LOCATION:

1354 CARLING AVE. OTTAWA

MIXTED-USE DEVELOPMENT

DRAWING NAME:

A-100

APPROVED ☐ REFUSED ☐

THIS ____ DAY OF _____, 20___

DON HERWEYER, MCIP, RPP, MANAGER
DEVELOPMENT REVIEW SOUTH
PLANNING, INFRASTRUCTURE AND ECONOMIC
DEVELOPMENT DEPARTMENT, CITY OF OTTAWA

SCALE:	Drawn by:	LOT
1 : 250	AB	
DATE	Approved by:	
29.11.2016	EH	

drawing:
file #: 16-080