


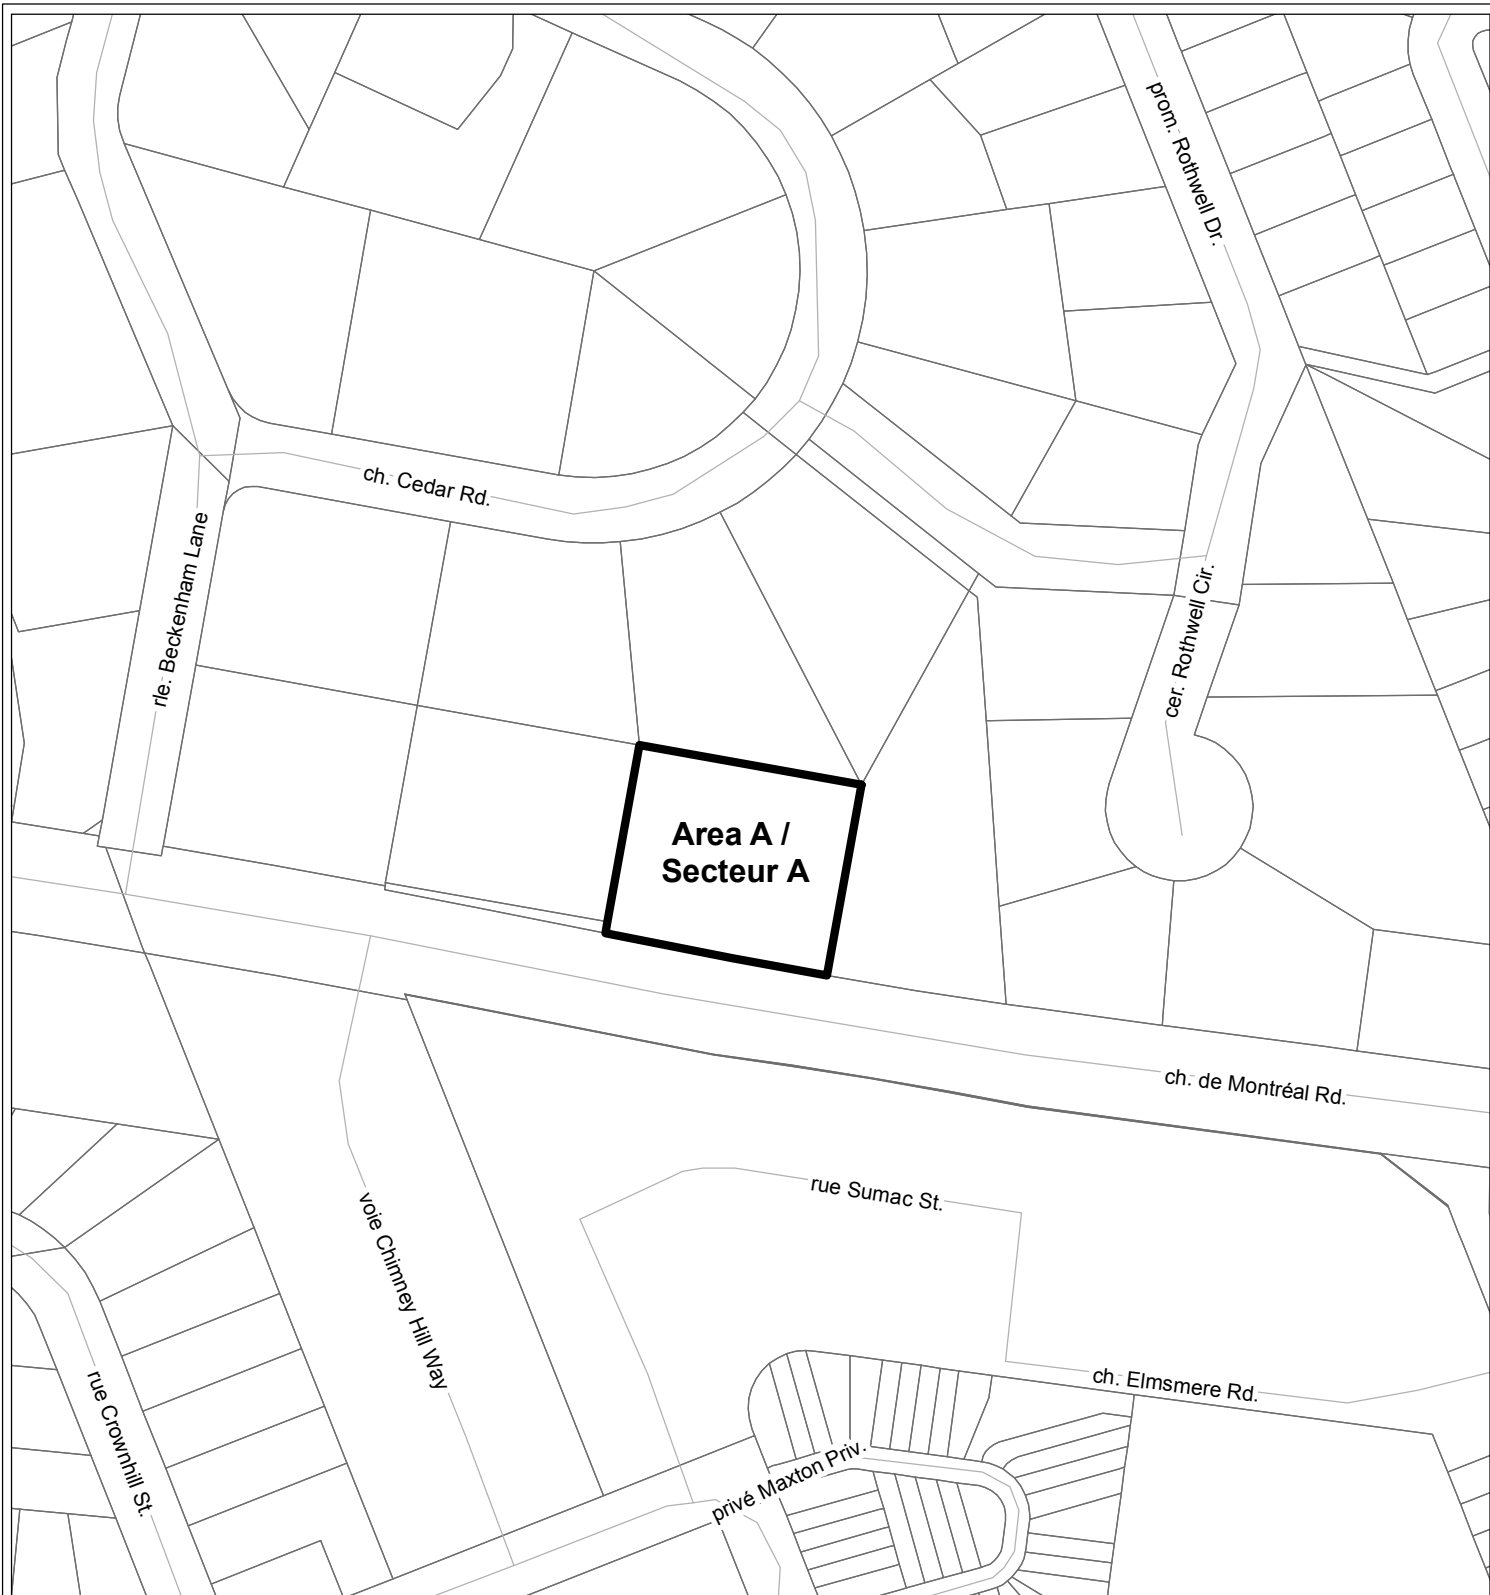

D02-02-18-0027
D07-12-18-0047

18-0473-X

I:\CO\2018\Zoning\Montreal_1795


©Parcel data is owned by Teranet Enterprises Inc. and its suppliers
All rights reserved. May not be produced without permission
THIS IS NOT A PLAN OF SURVEY

©Les données de parcelles appartiennent à Teranet Enterprises Inc.
et à ses fournisseurs. Tous droits réservés. Ne peut être reproduit
sans autorisation. CECI N'EST PAS UN PLAN D'ARPENTAGE

REVISION / RÉVISION - 2018 / 04 / 17

LOCATION MAP / PLAN DE LOCALISATION
ZONING KEY PLAN / SCHÉMA DE ZONAGE
SITE PLAN / PLAN D'EMPLACEMENT

1795 chemin Montreal Road

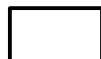

Area A to be rezoned from R1AA to AM
Le zonage du secteur A sera modifié de R1AA à AM



NOT TO SCALE