

NOTES GÉNÉRALES General Notes

1. Ces documents d'architecture sont la propriété exclusive de NEUF architecte et ne doivent être utilisés, reproduits ou copiés sans autorisation écrite préalable. / These architectural documents are the exclusive property of NEUF architecte and cannot be used, copied or reproduced without written pre-authorization.
2. Les dimensions apparaissant sur ces documents doivent être vérifiées par l'entrepreneur avant le début des travaux. / All dimensions which appear on the documents must be verified by the contractor before start the work.
3. Veuillez aviser l'architecte de toute dimension en erreur et/ou divergences entre ces documents et ceux des autres professionnels. / The architect must be notified of all errors, omissions and discrepancies between these documents and those of the others professionals.
4. Les dimensions sur ces documents doivent être lues et non mesurées. / The dimensions on these documents must be read and not measured.

URBANISTE Urban Planner

Fotenn
223 McLeod Street, Ottawa ON K2P 0Z8
T 613 730 5709 fotenn.com

ARCHITECTURE DE PAYSAGE Landscape Architect
James B. Lennox & Associates Inc.
3322 Carling Avenue, Ottawa ON K2H 5A5
T 613 722 5168 jba.ca


ARPENTEUR Surveyor
Annis O'Sullivan Vollebek Ltd.
14 Concourse Gate, Suite 500, Nepean ON K2E 7S6
T askid.com

STRUCTURE Structure
Goodeve Structural Inc.
77 Arnpark Drive, Unit 18, Ottawa ON K2E 2Z7
T 613 226 4558 goodevevanhrie.ca

CIVIL Civil
Novatech Engineering
Suite 200, 240 Michael Copeland Drive, Ottawa ON K2M 1P6
T 613 254 9663 novatech-eng.com

ARCHITECTES Architect
NEUF architect(e)s SENCRL
630, St-J. René-Lévesque O. 32e étage, Montréal QC H3B 1S6
T 514 847 1117 NEUFarchitectes.com

SCEAU / Seal

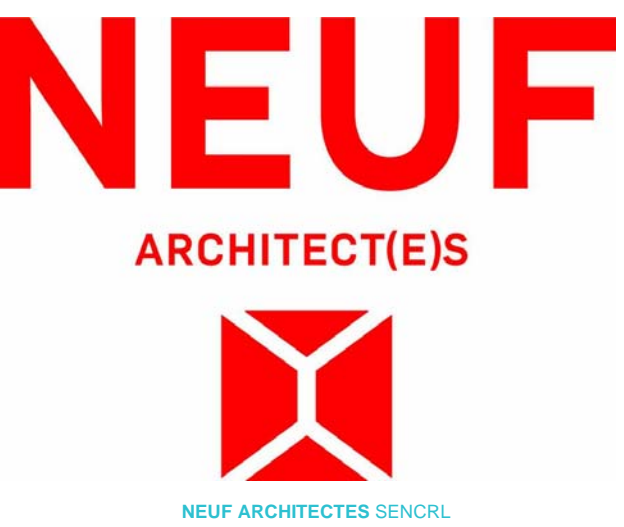

CLIENT Client



OUVRAGE Project
ALBERT & LYON STREET DEVELOPMENT

EMPLACEMENT Location NO PROJET No.
OTTAWA 11679.00

NO RÉVISION DATE (aa-mm-jj)

Preliminaire
NE PAS UTILISER POUR
CONSTRUCTION


DESSINÉ PAR Drawn by
Author
DATE (aa.mm.jj) 18.07.26
TITRE DU DESSIN Drawing Title

VÉRIFIÉ PAR Checked
Checker
ECHELLE Scale 1 : 300


PARKING GARAGE PLAN

REVISION Revision NO. DESSIN Dwg Number


A200

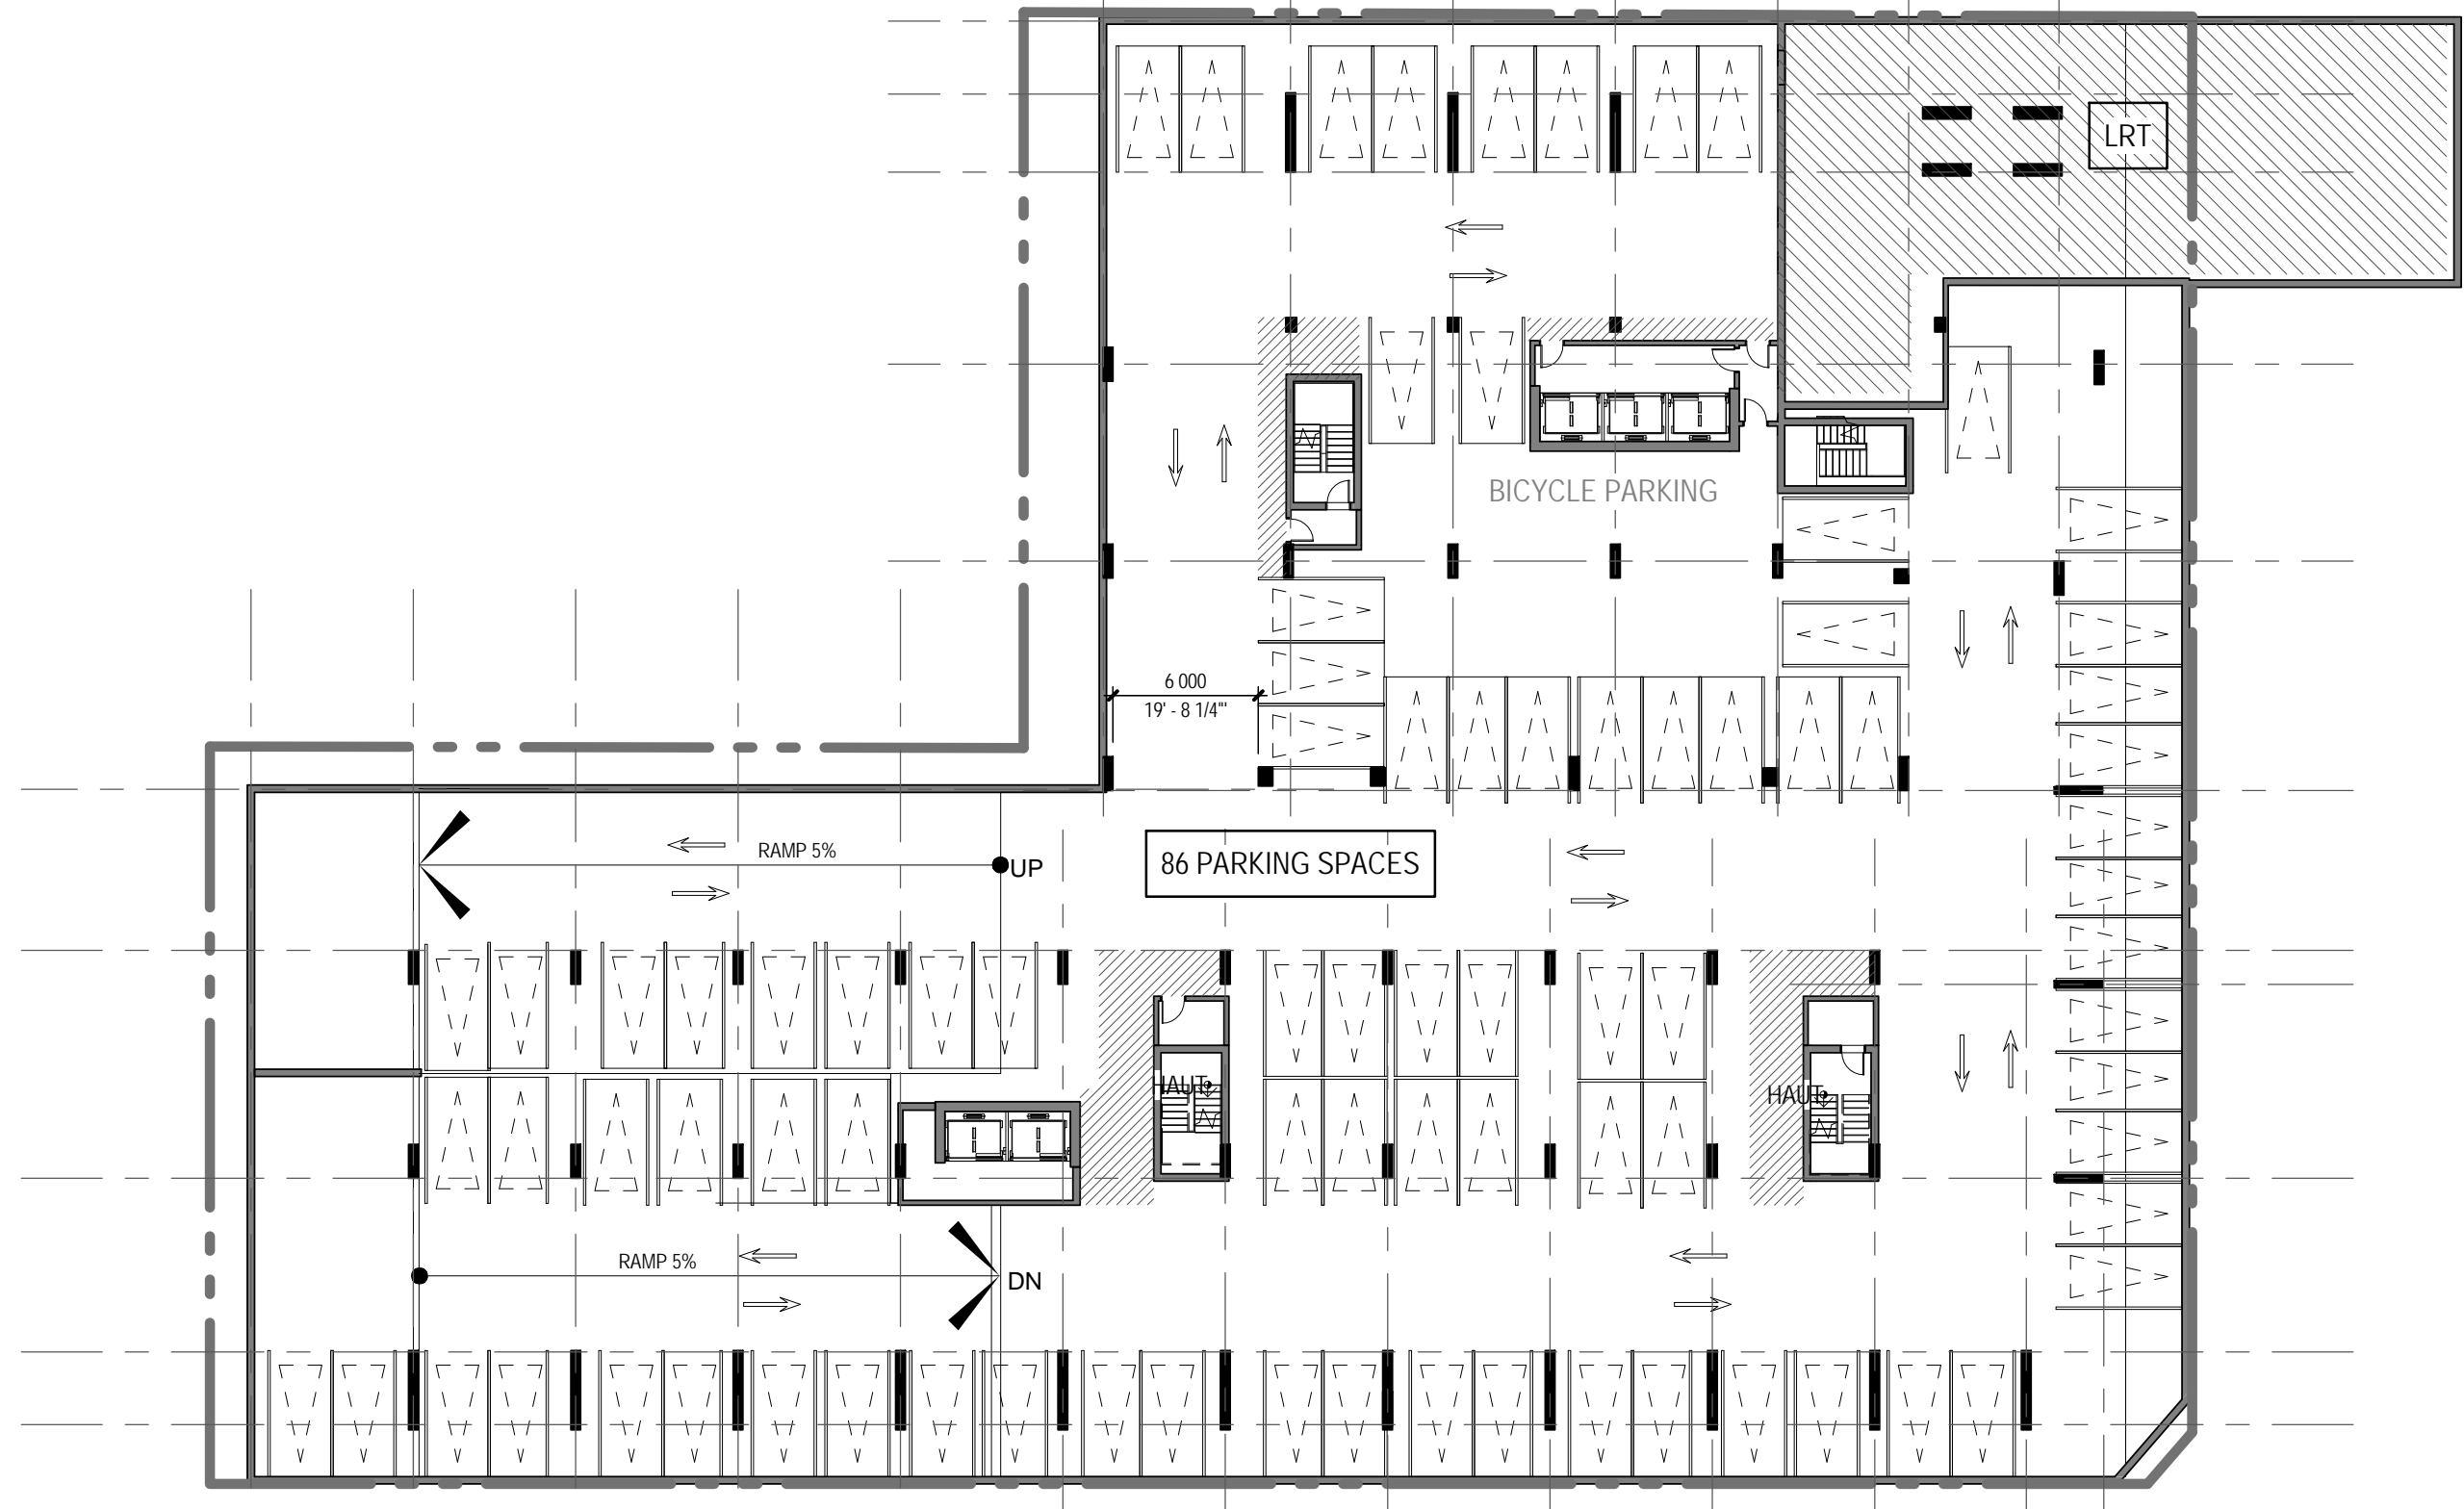


PARKING 4
1:300

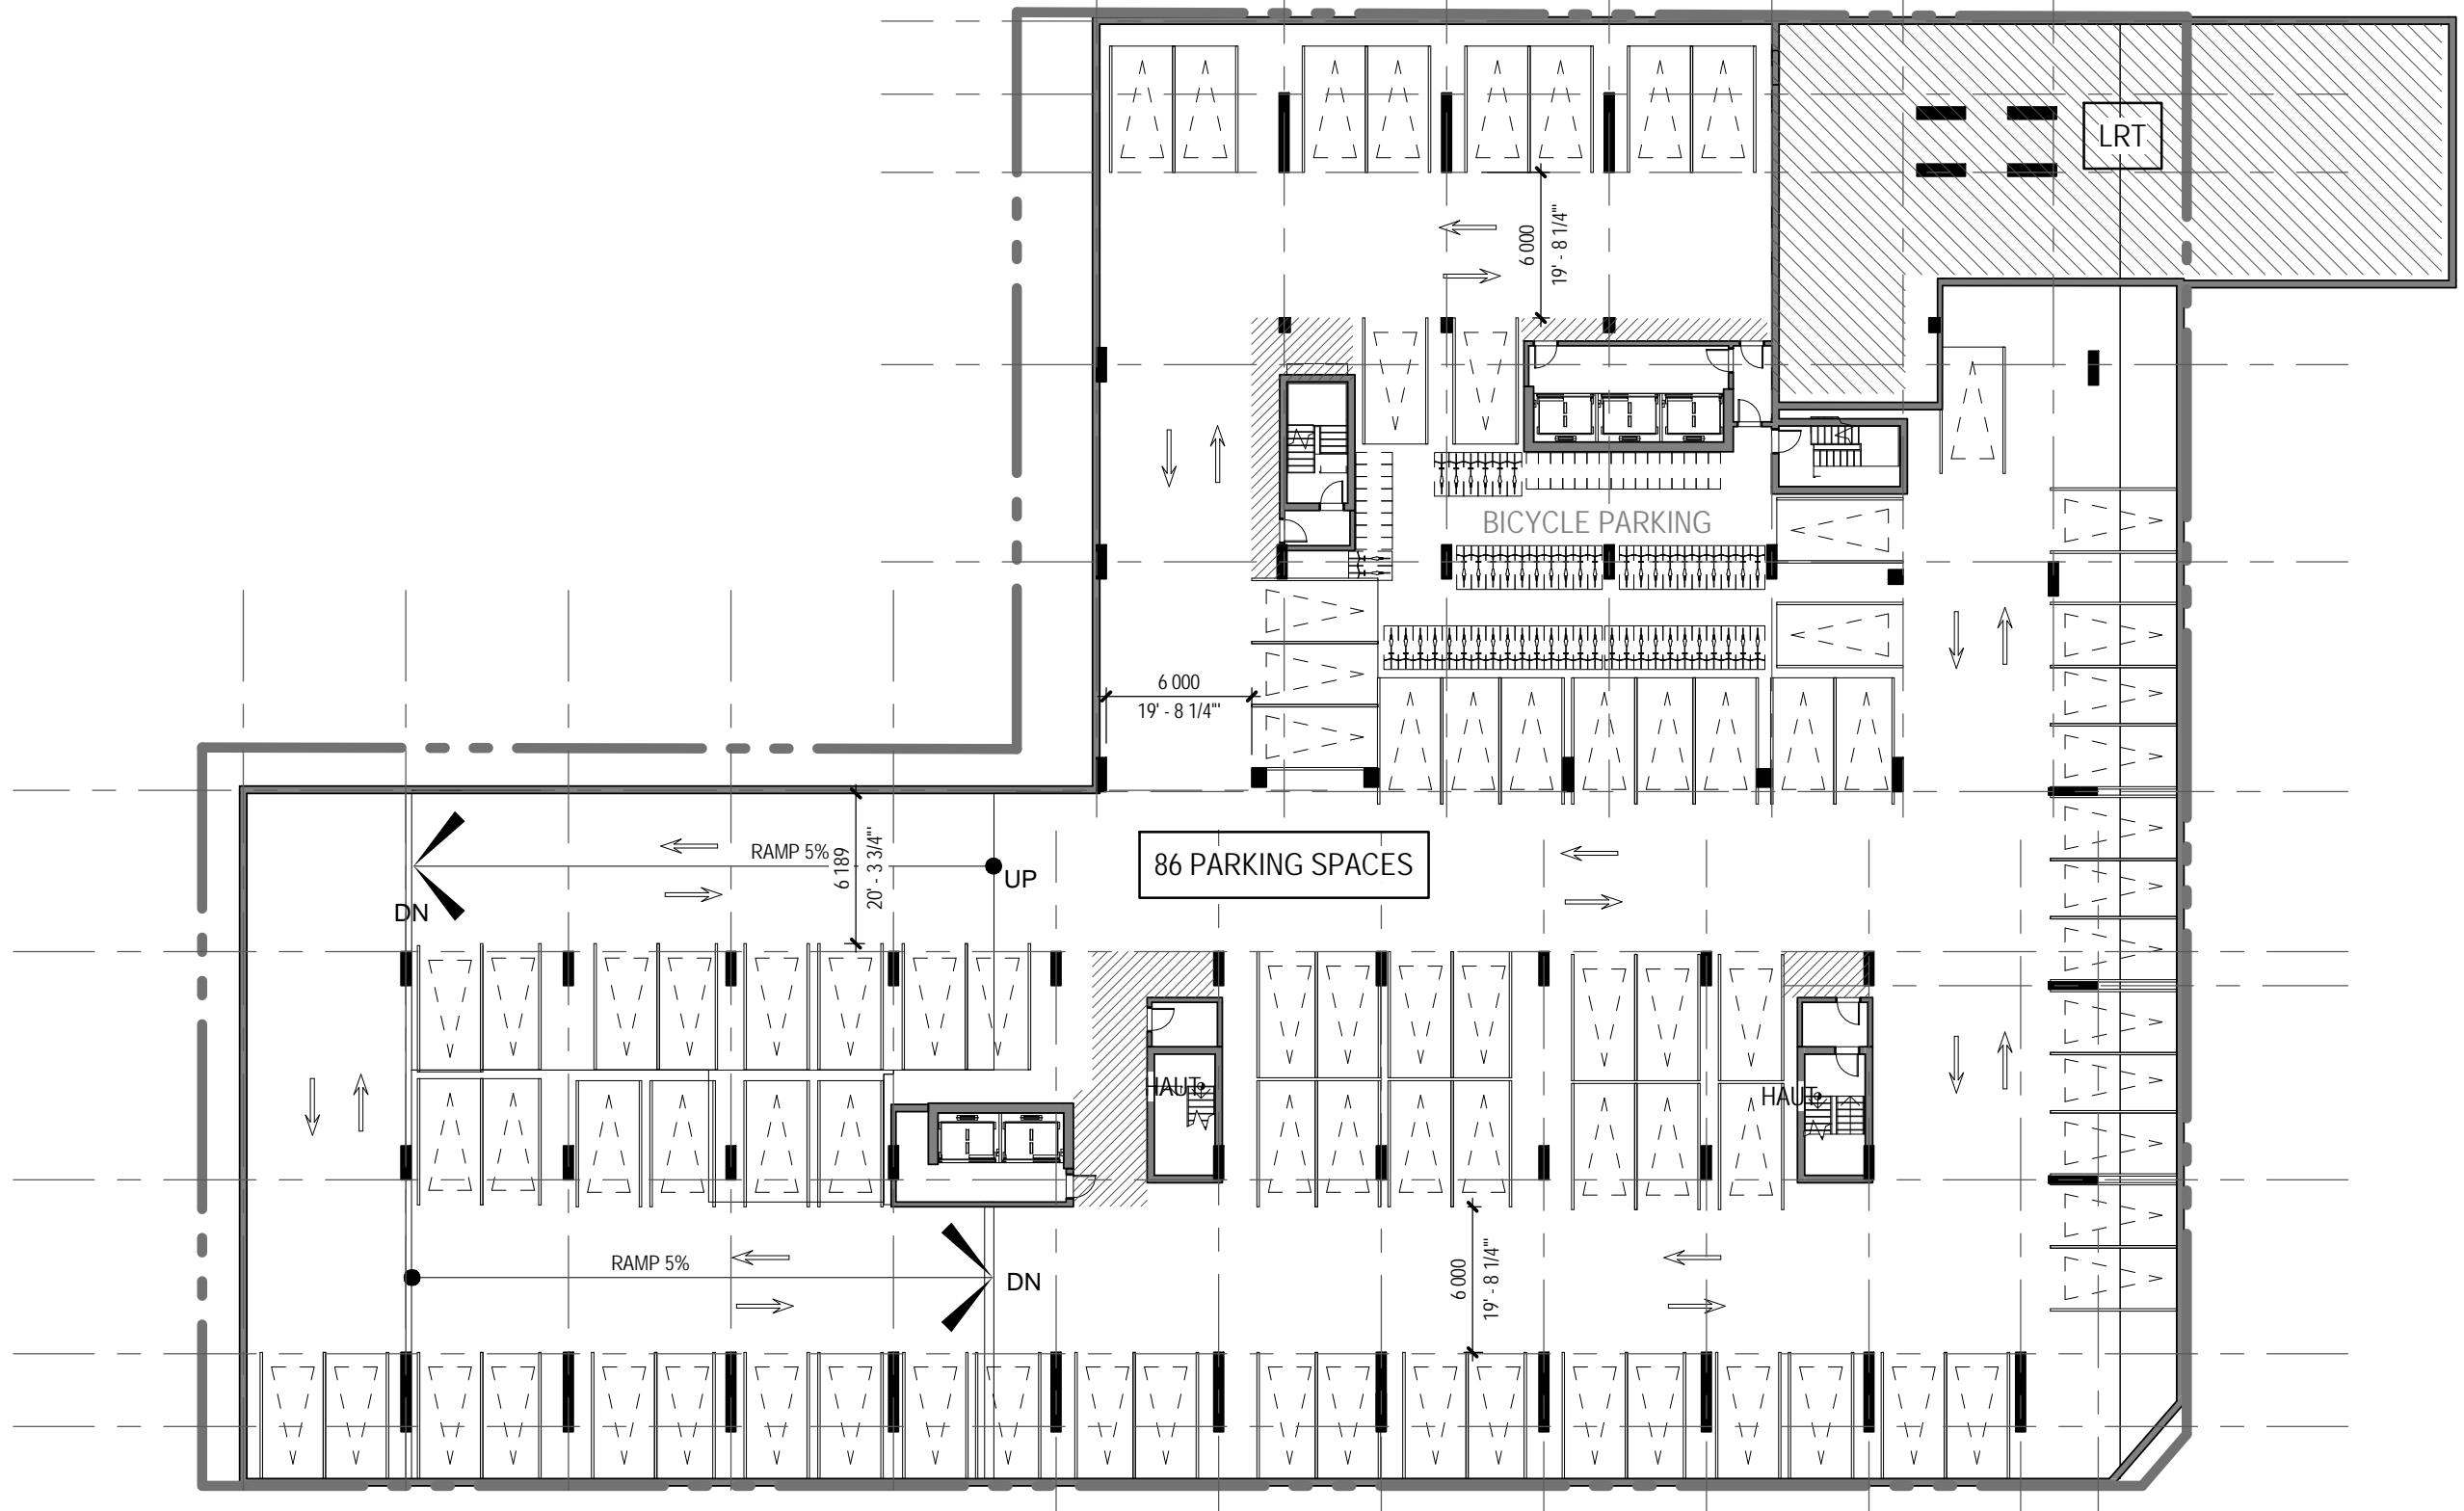

PARKING 2
1:300

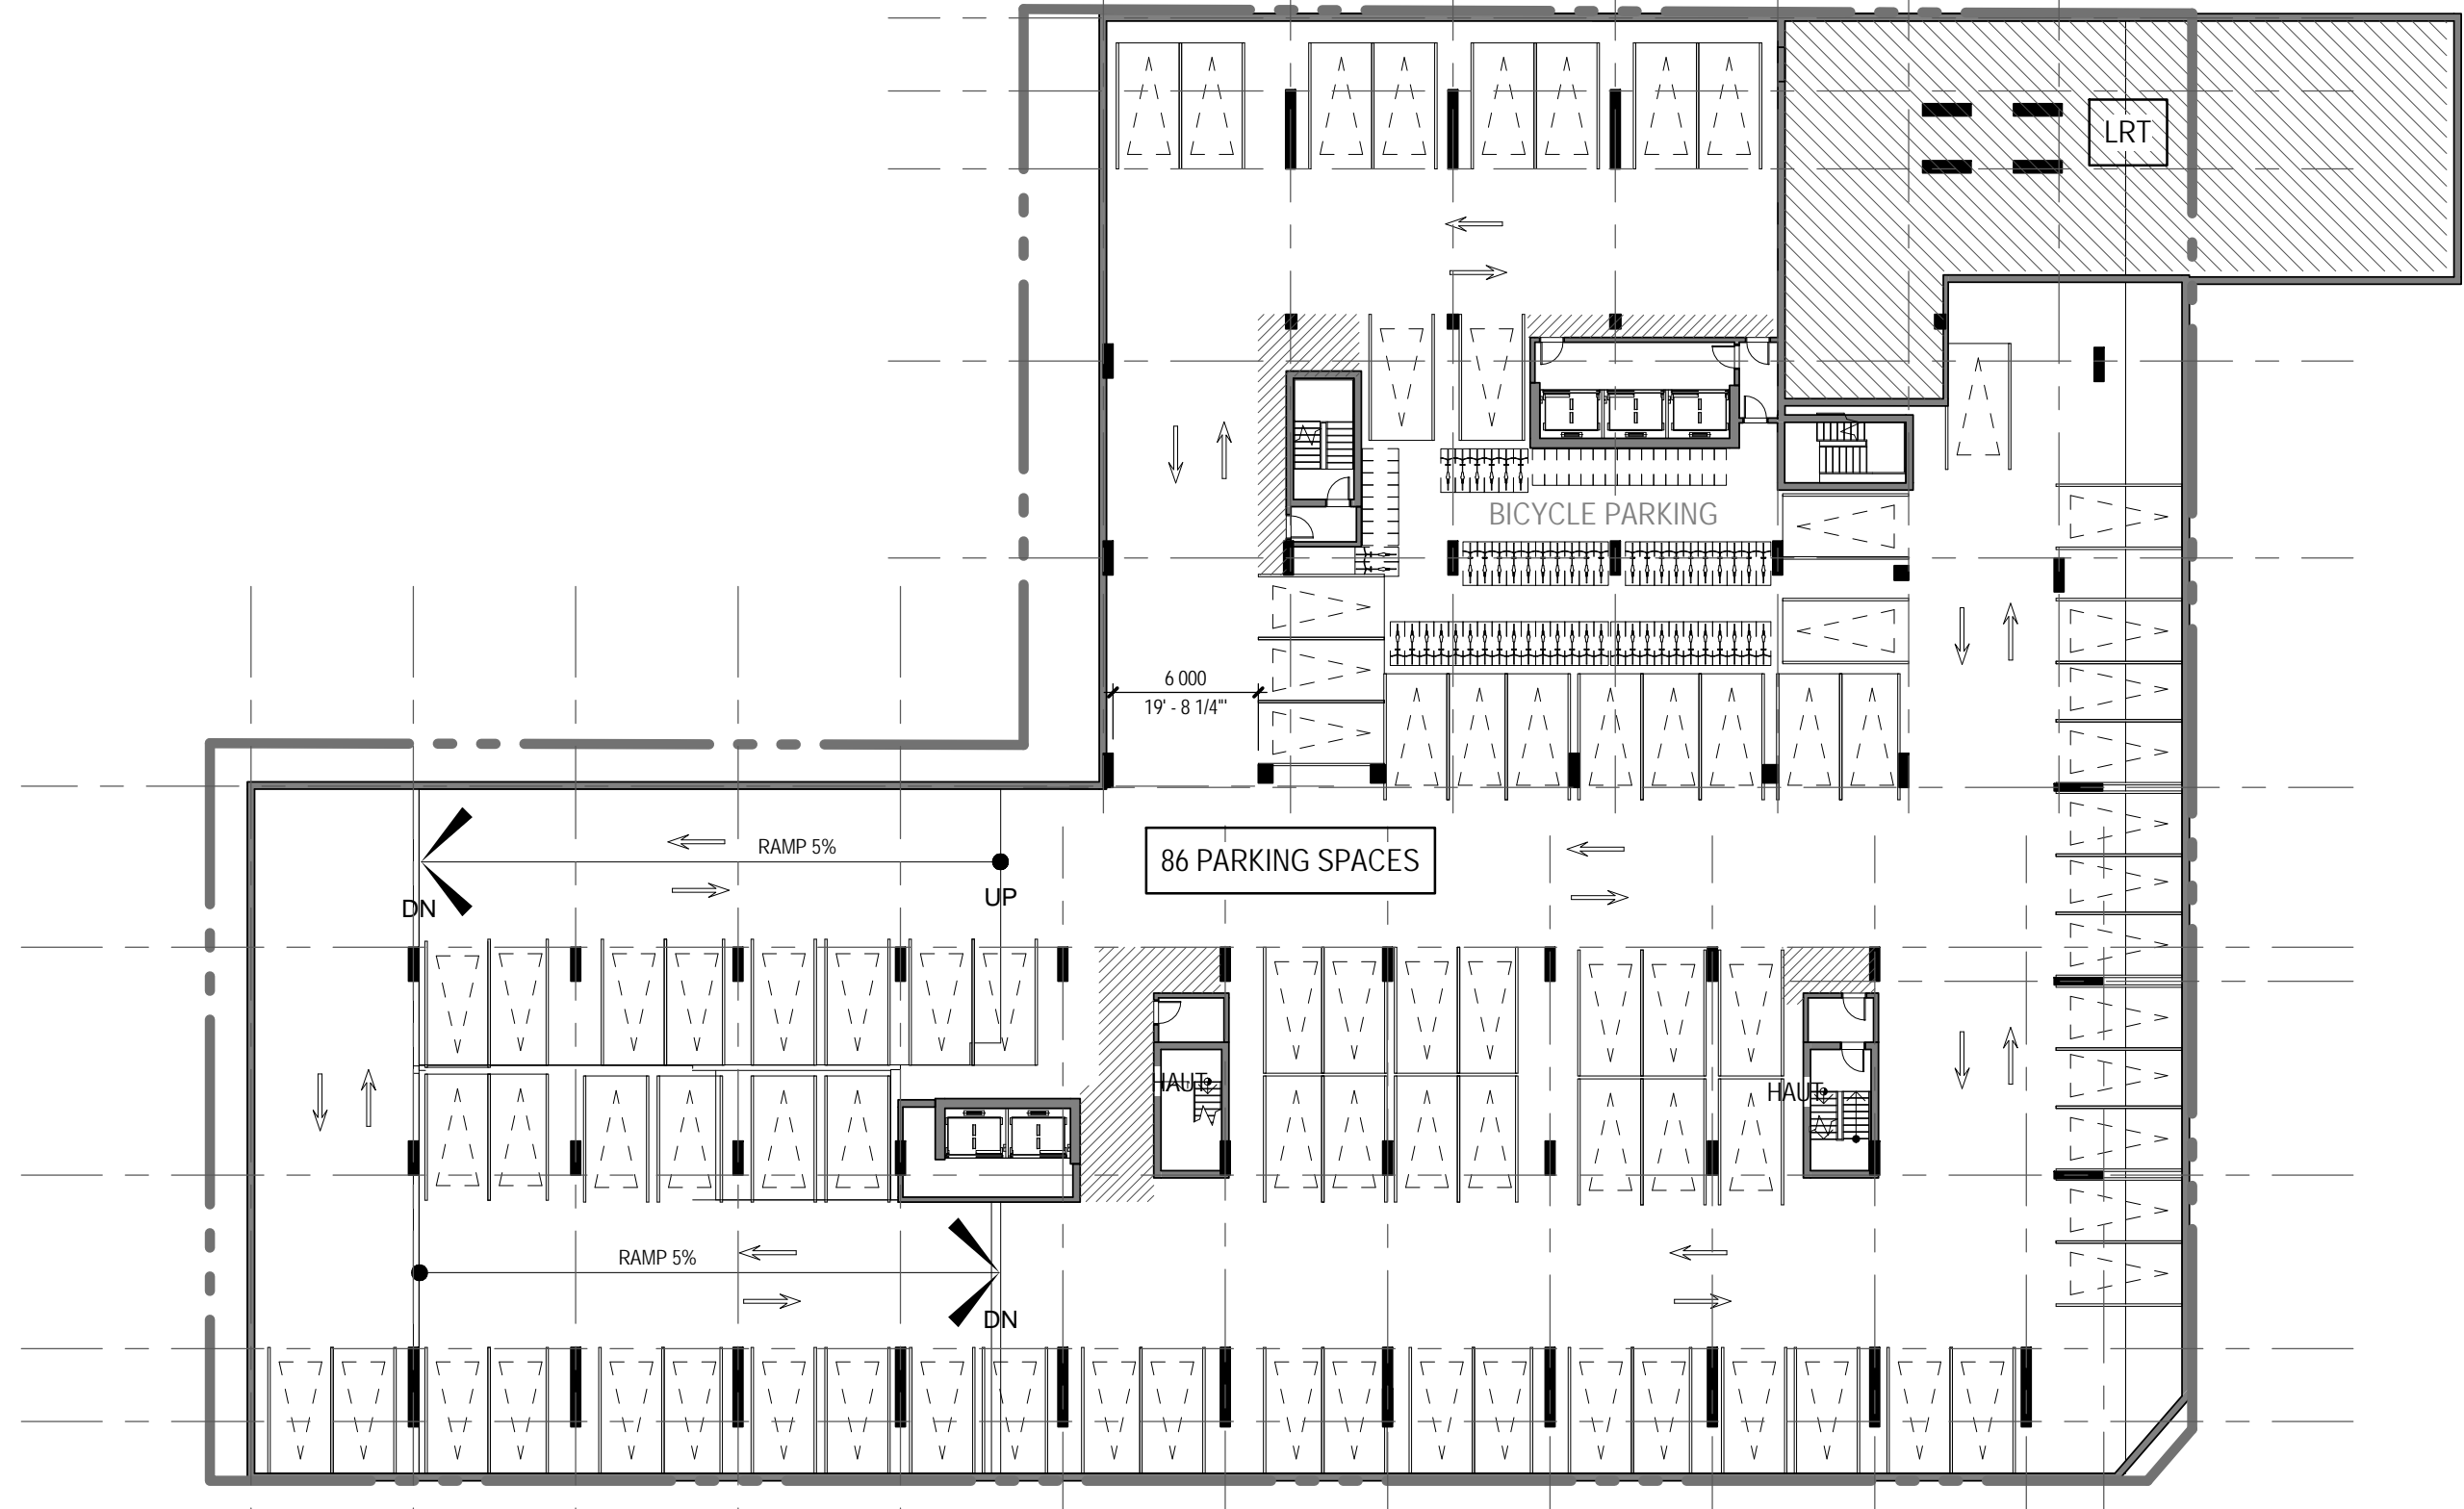

PARKING 3
1:300

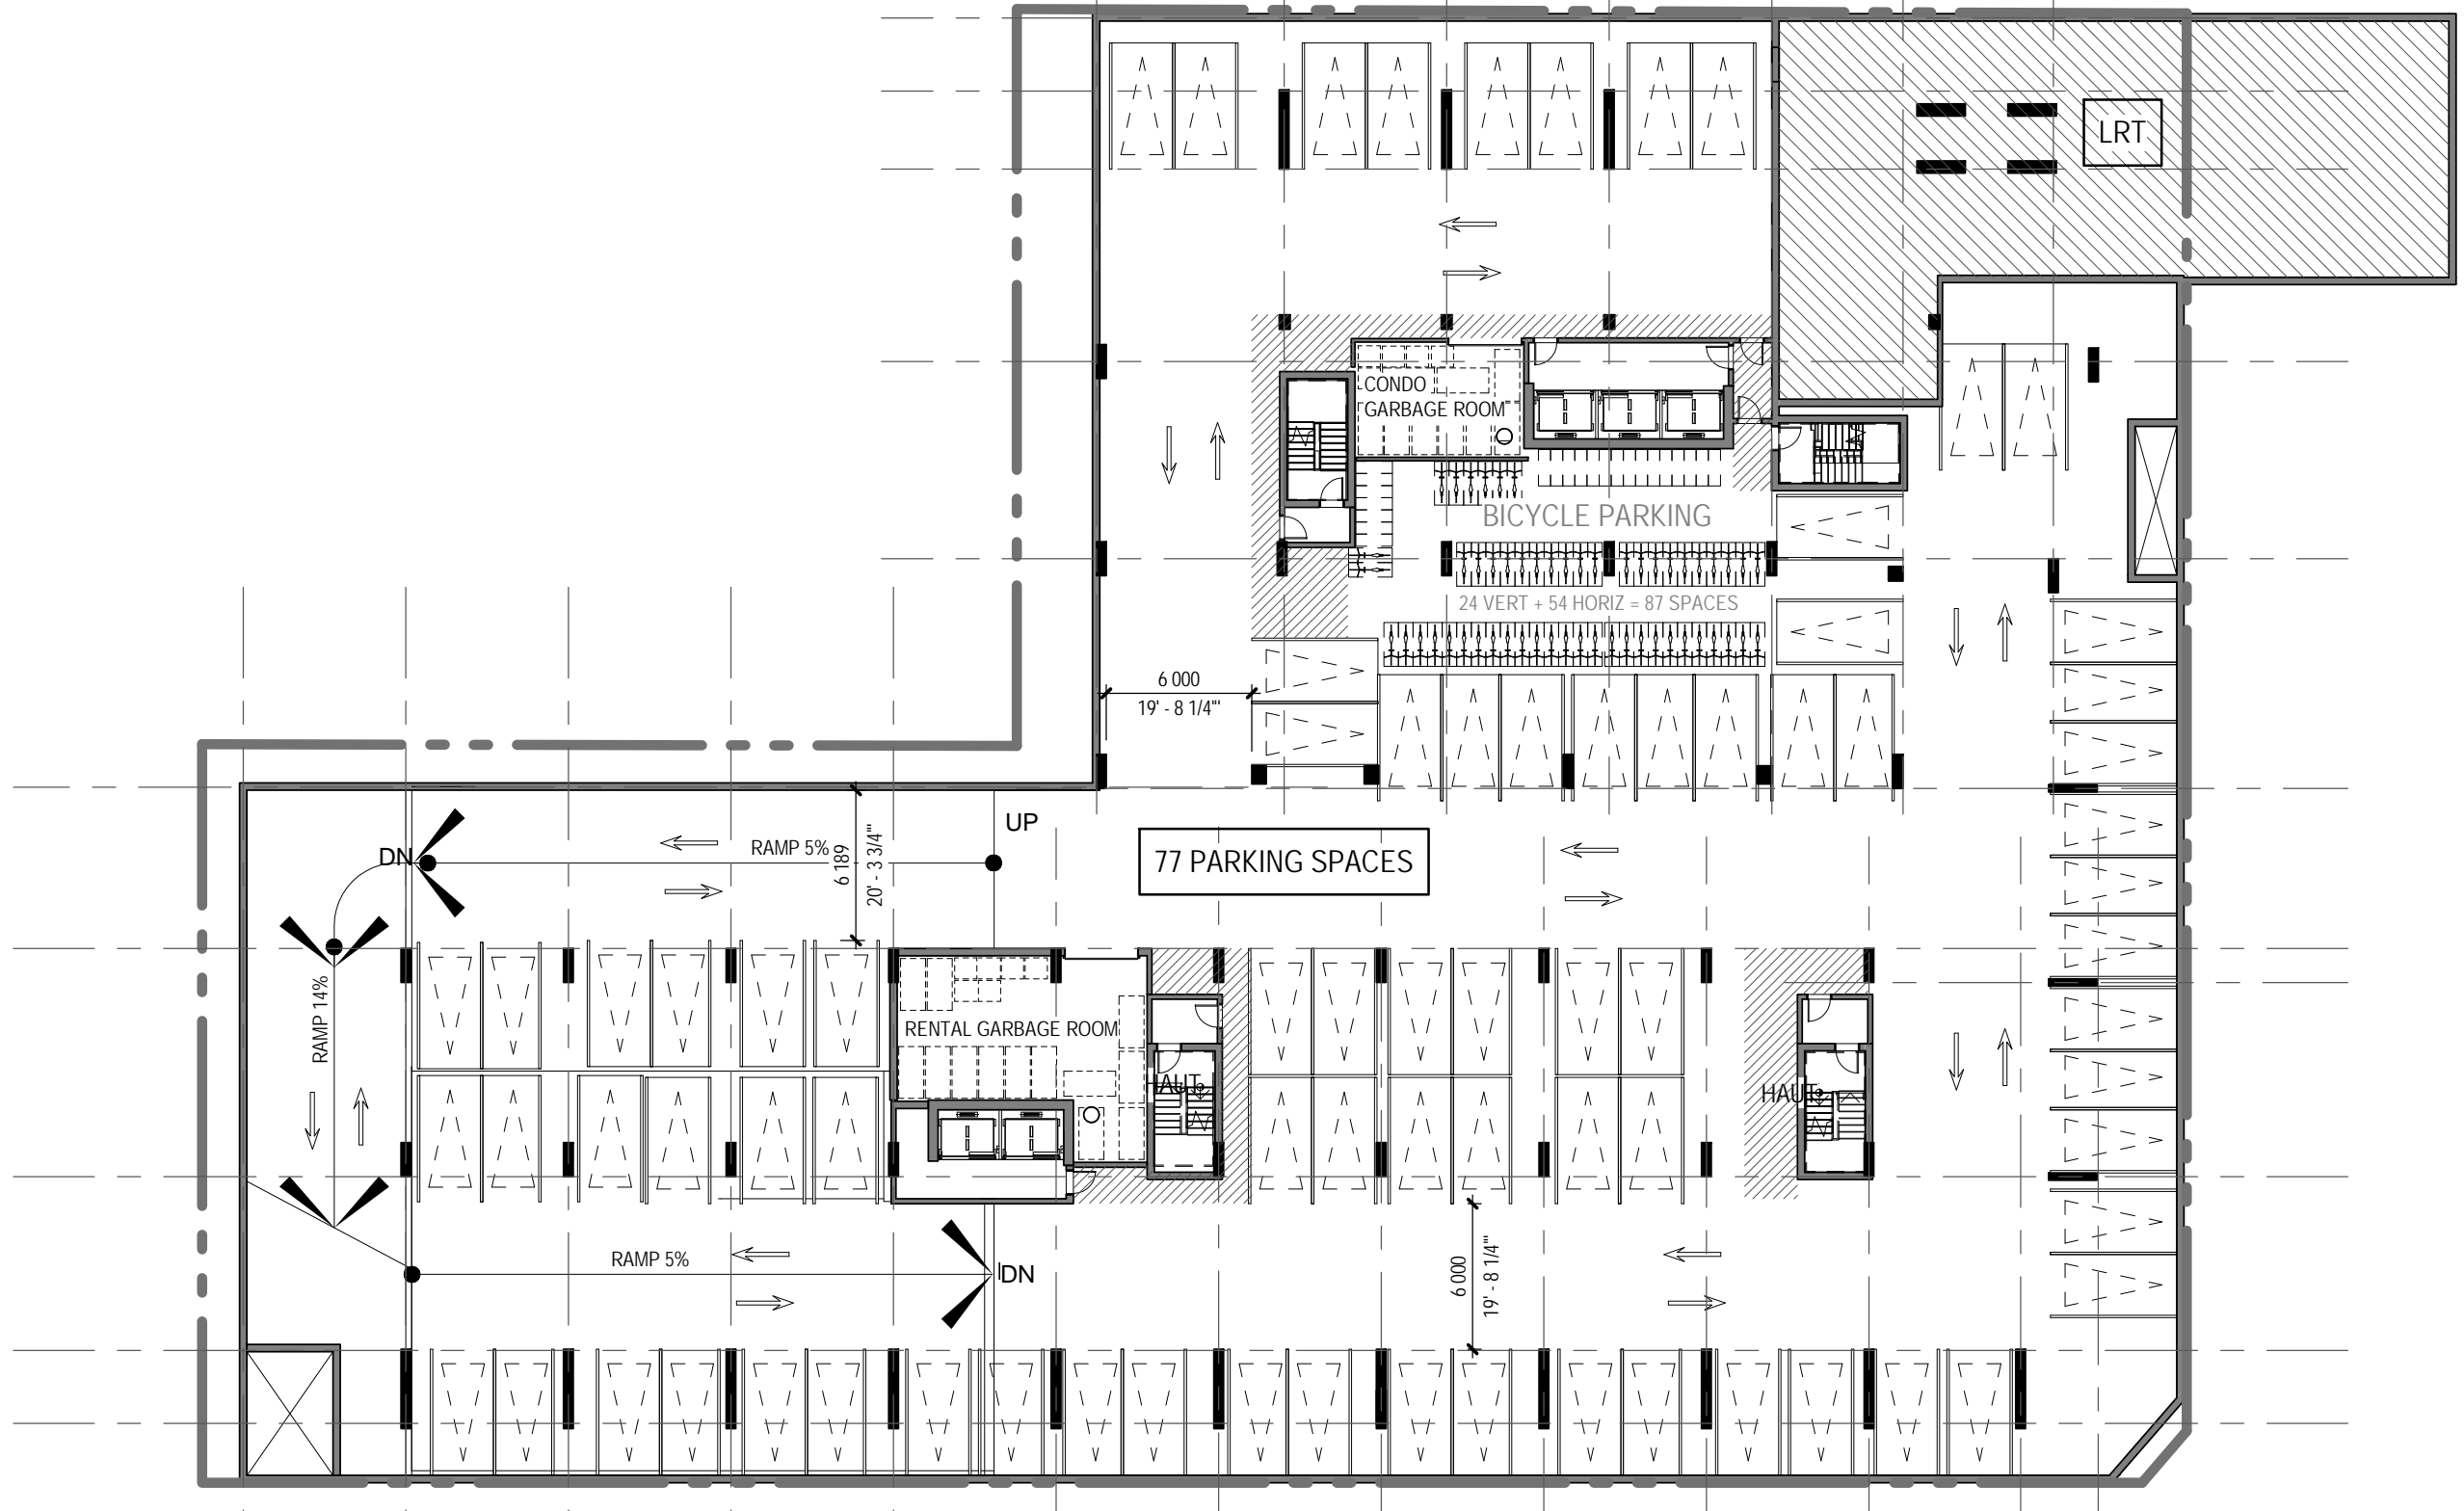

PARKING 1
1:300