




4TH-9TH FLOOR - KEY PLAN

1:300

4  
A201

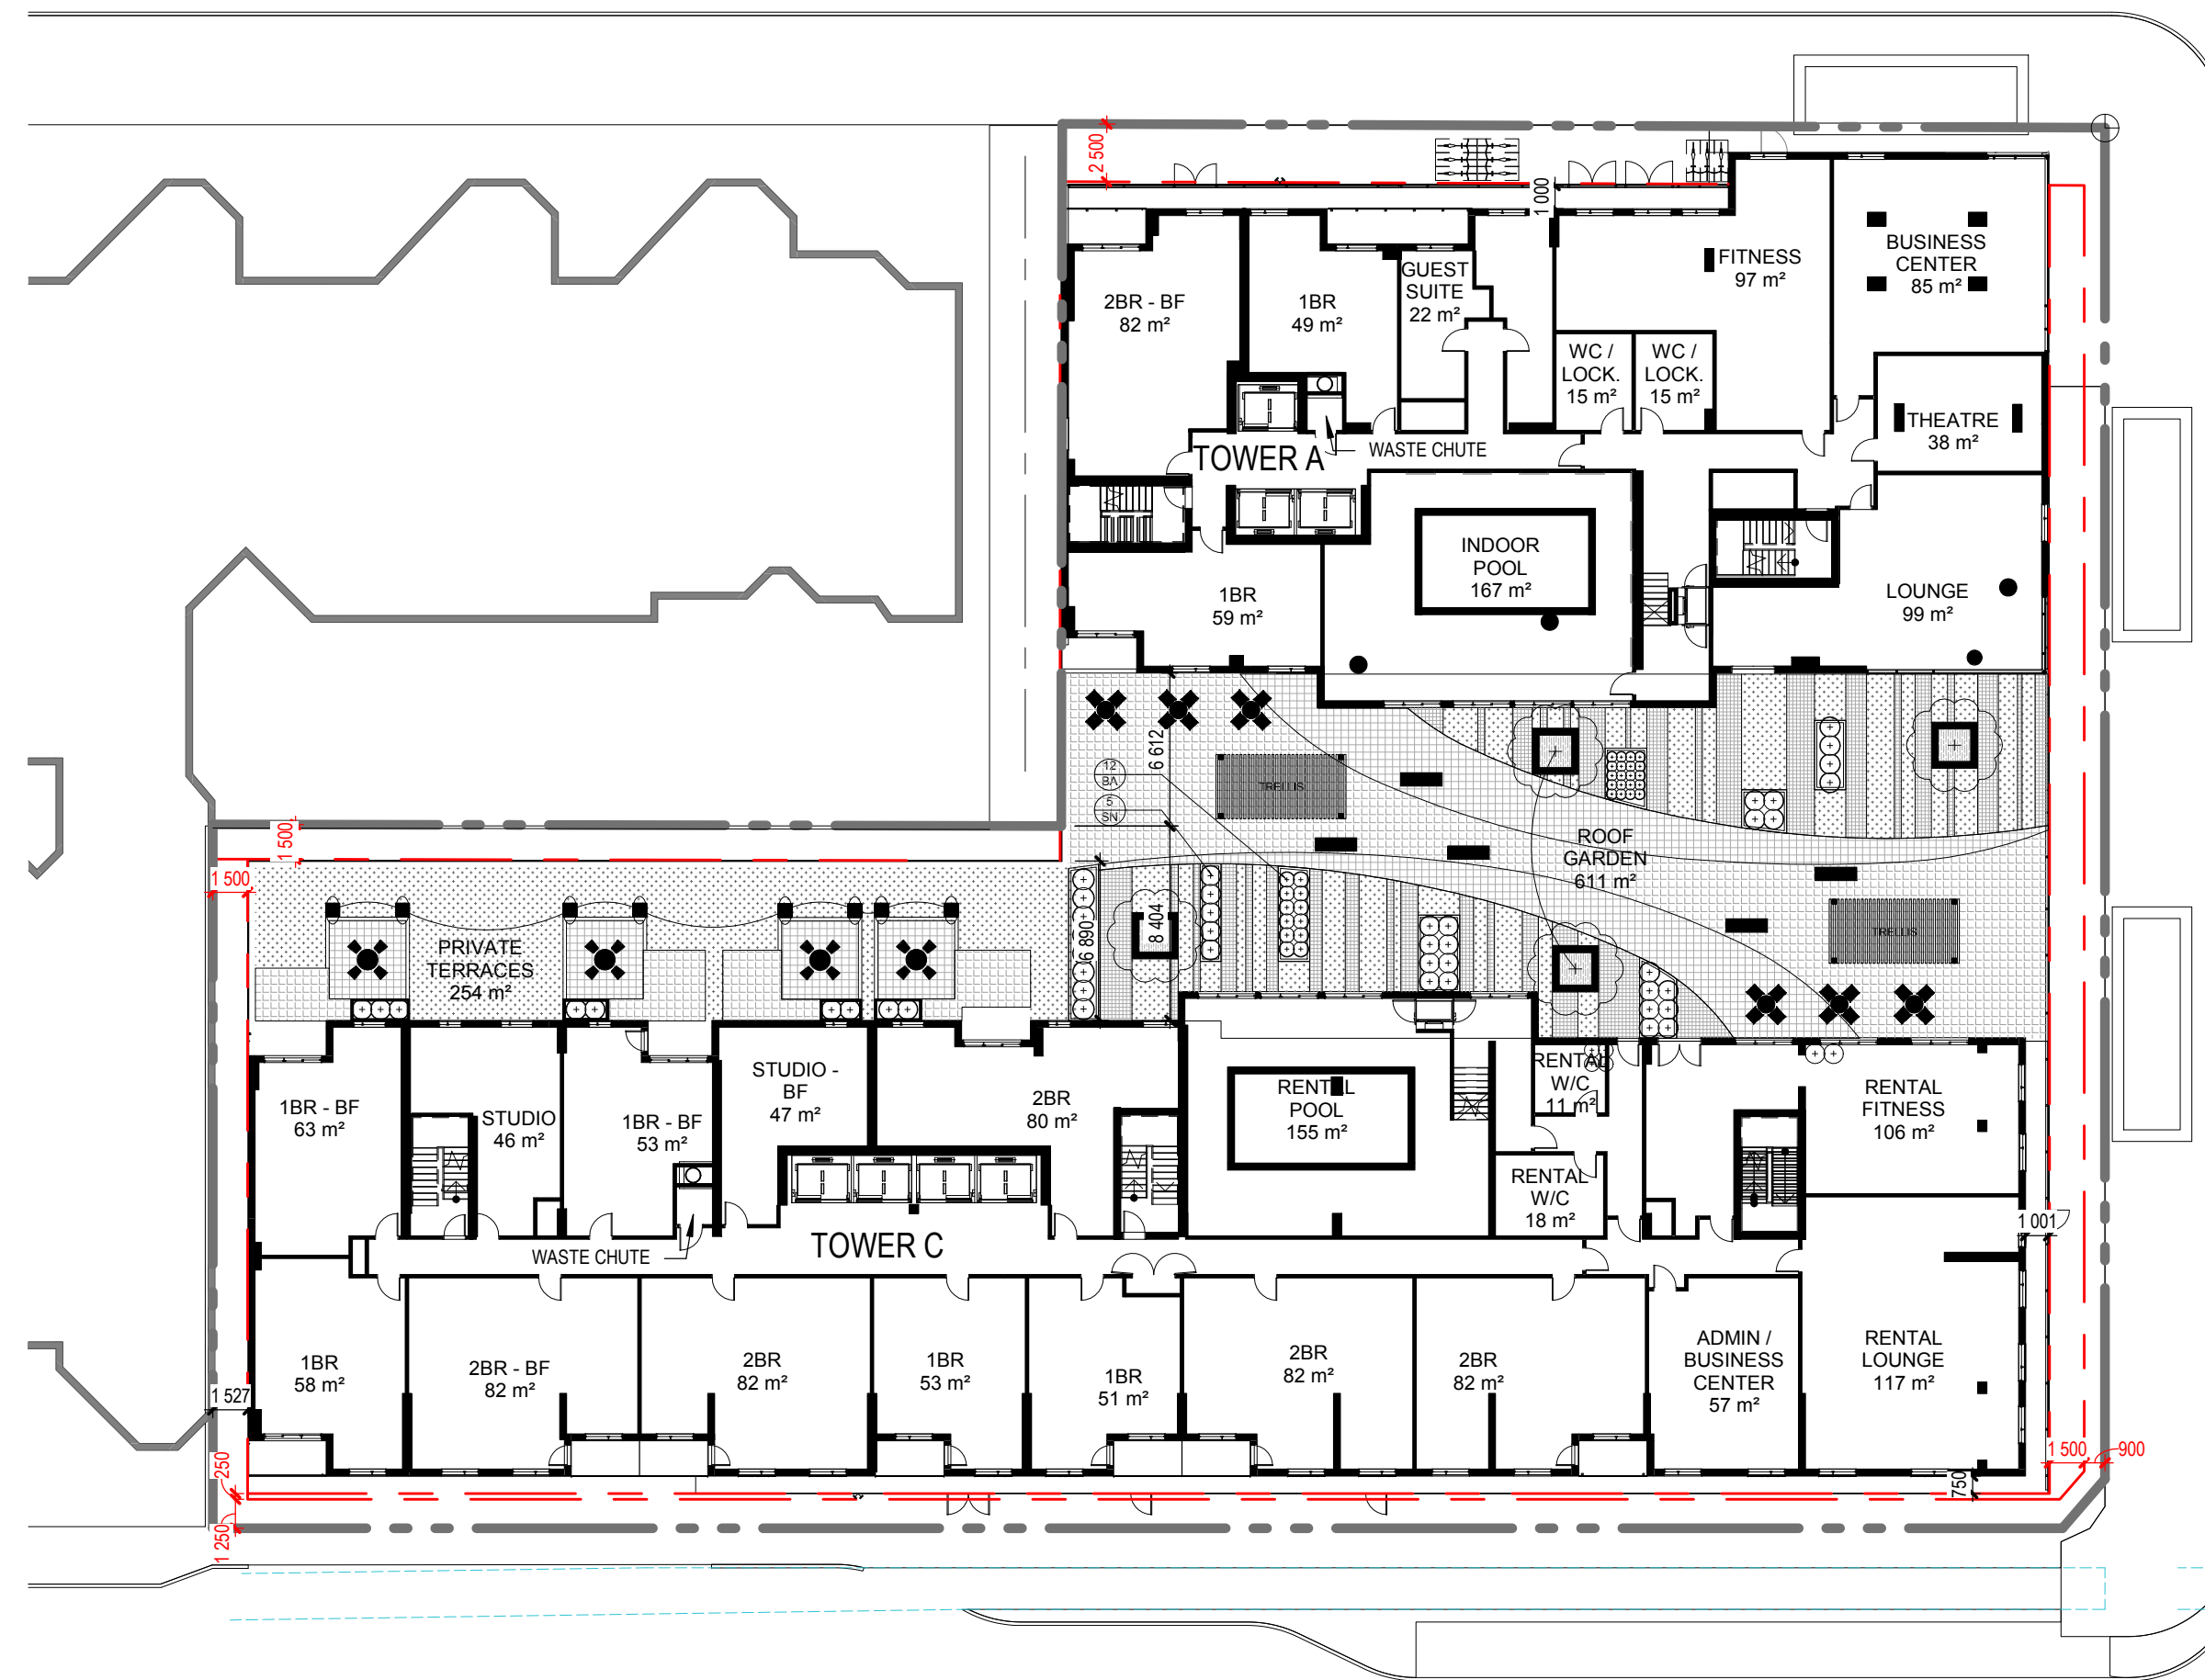

2ND FLOOR - KEY PLAN

1:300


2  
A201



3RD FLOOR - KEY PLAN

1:300

3  
A201

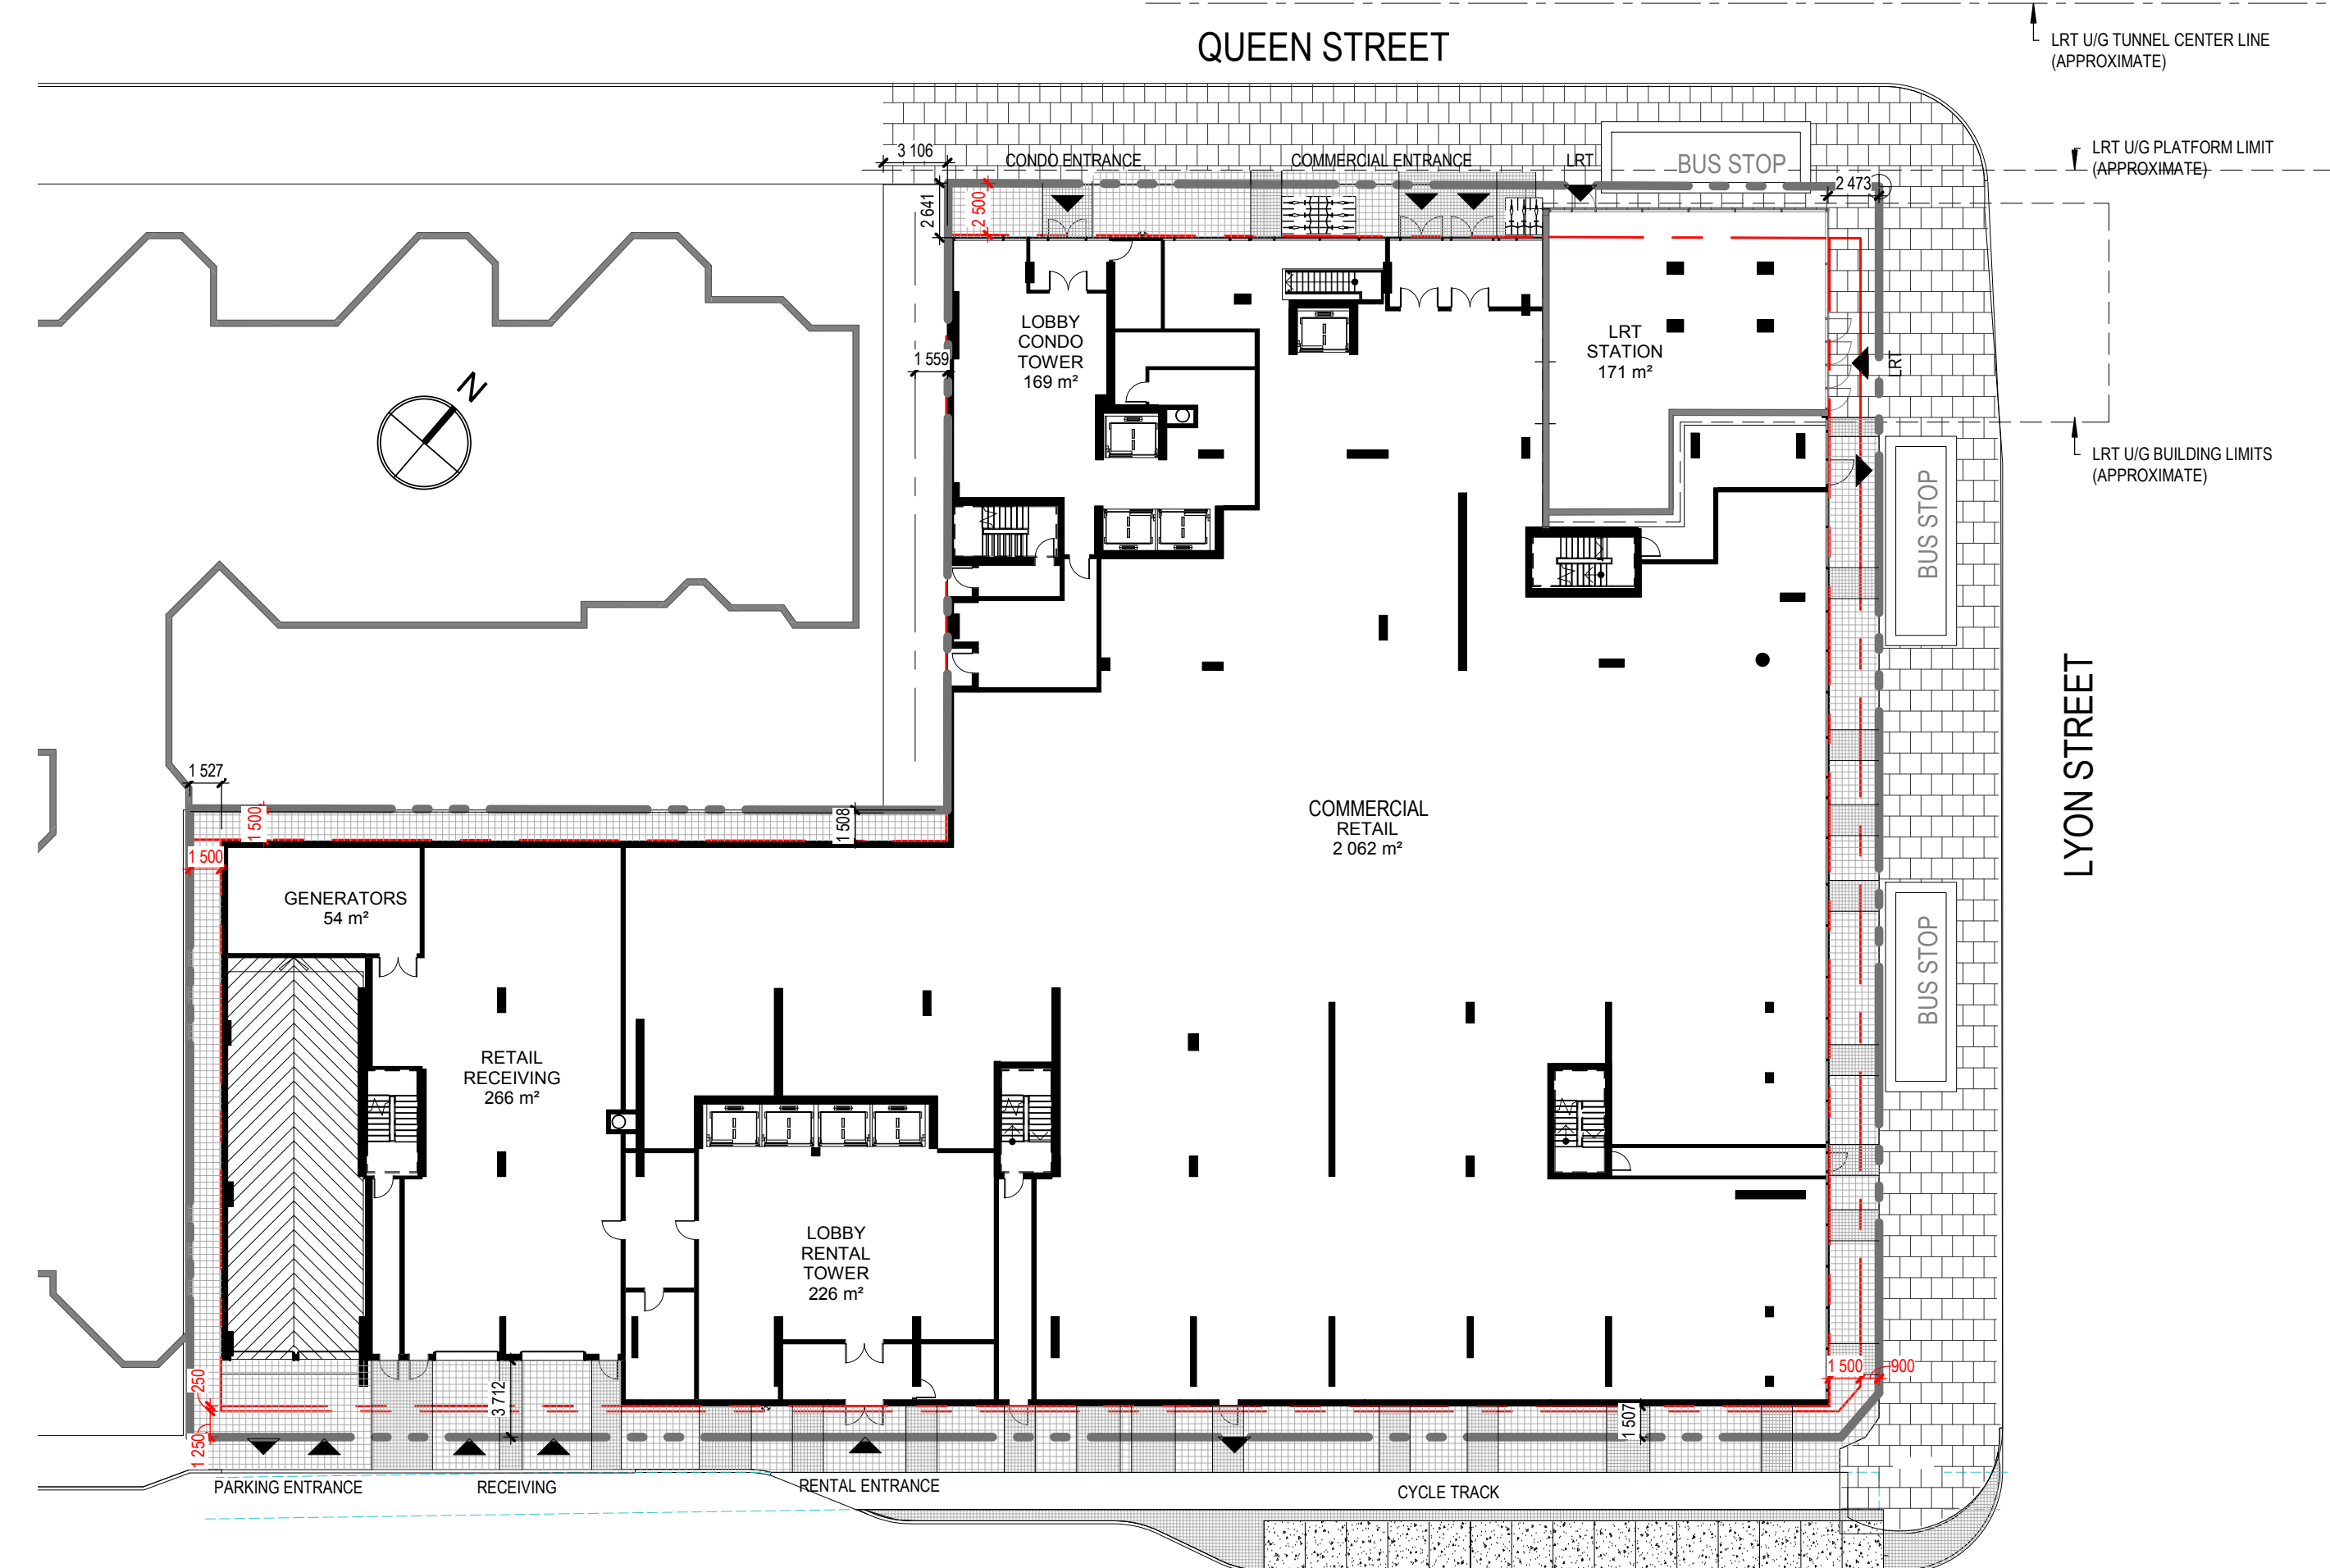

GROUND FLOOR - KEY PLAN

1:300

1  
A201

NOTES GÉNÉRALES / General Notes

1. Ces documents d'architecture sont la propriété exclusive de NEUF architecte et ne doivent être utilisés, reproduits ou copiés sans autorisation écrite préalable. / These architectural documents are the exclusive property of NEUF architecte and cannot be used, copied or reproduced without written pre-authorization.
2. Les dimensions apparaissant aux documents doivent être vérifiées par l'entrepreneur avant le début des travaux. / All dimensions which appear on the documents must be verified by the contractor before to start the work.
3. Veuillez aviser l'architecte de toute dimension eneur et/ou divergences entre ces documents et ceux des autres professionnels. / The architect must be notified of all errors, omissions and discrepancies between these documents and those of the others professionals.
4. Les dimensions sur ces documents doivent être lues et non mesurées. / The dimensions on these documents must be read and not measured.

ARCHITECTURE DE PAYSAGE / Landscape Architect

**Nom de la firme**  
Adresse de la firme  
Téléphone et adresse courriel

CIVIL / Civil

**Nom de la firme**  
Adresse de la firme  
Téléphone et adresse courriel


ARCHITECTES / Architect

**NEUF architecte(s)** (s) ENCL  
630, St-Jacques, Rens-Lévesque O. 32e étage, Montréal QC H3B 1S6  
514 847 1117 NEUFarchitectes.com

SCEAU / Seal

**NEUF**

ARCHITECT(E)S

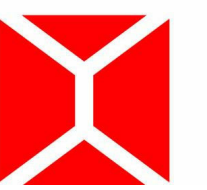

NEUF ARCHITECTES SENCLR

CLIENT / Client

OUVRAGE / Project

**383 ALBERT STREET &  
340 QUEEN STREET**

EMPLACEMENT / Location  
OTTAWA

NO PROJET / No.  
11679.00

NO / REVISION

DATE (aa-mm-jj)

Préliminaire  
NE PAS UTILISER POUR  
CONSTRUCTION

DESSINÉ PAR / Drawn by  
CR

VÉRIFIÉ PAR / Checked  
ALQ

DATE (aa.mm.jj)  
19.02.19

ÉCHELLE / Scale  
1 : 300

TITRE DU DESSIN / Drawing Title  
**KEY PLANS 1**

REVISION / Revision

NO. DESSIN / Dwg Number

**A201**

