


**AREAS FOR MINIMUM PARKING SPACE REQUIREMENTS /
SECTEURS VISÉS PAR LES EXIGENCES MINIMALES DE PLACES
DE STATIONNEMENT**

- Area X: Inner Urban
Secteur X: Secteur urbain intérieur
- Area Y: Inner Urban Mainstreets
Secteur Y: Rues principales du secteur urbain intérieur
- Area Z: Near Major LRT Stations
Secteur Z: Près des stations de train léger principales
- Area B: Outer Urban/Inner Suburban
Secteur B: Secteur urbain extérieur/Banlieues proches
- Area C: Suburban
Secteur C: Secteur suburbain
- Area D: Rural
Secteur D: Secteur rural

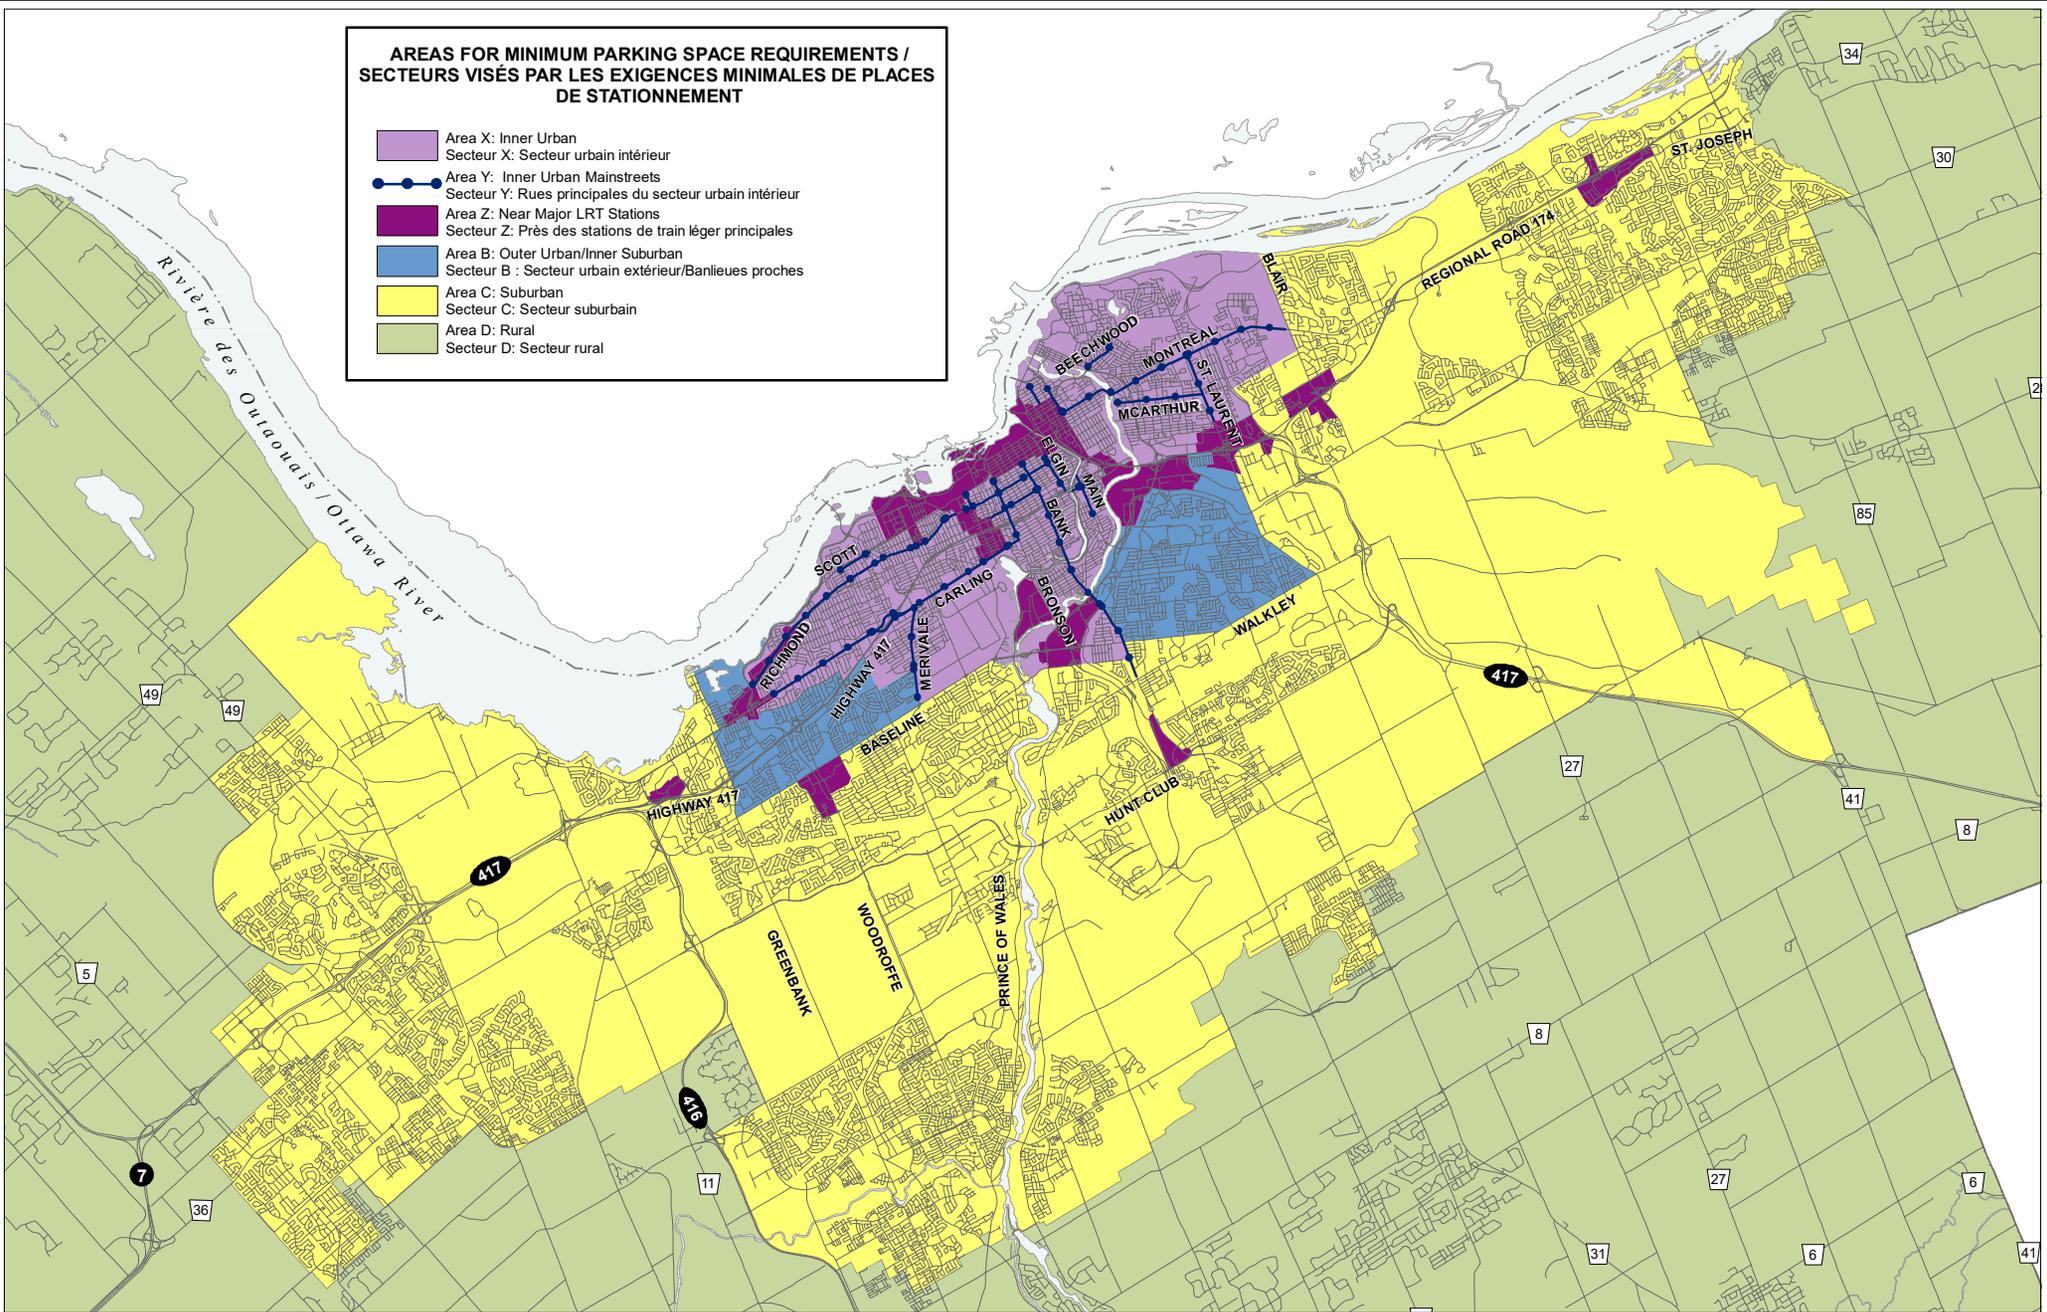

D02-02-16-0002 | 20-0873-D

I:\CO\2020\ZKP\ Gladstone 818\Schedule...v Oct 2020

**This is Schedule 1A to Zoning By-law No. 2008-250
Annexe 1A au Règlement de zonage n° 2008-250**

This is Attachment X to By-law Number 2020-XXX, passed Month XX, 2020
Pièce jointe n° X du Règlement municipal n° 2020-XXX, adopté le XX mois 2020

Consult Sections 101 and 102 for minimum parking space and visitor parking space rates /
Consulter les sections 101 et 102 pour connaître les taux minimaux de places de stationnement, y compris les taux de places de stationnement pour visiteurs

All lands in the City of Ottawa not shown as Area B, C, X, Y or Z are within Area D / Les parties de la ville d'Ottawa non situées dans les secteurs B, C, X, Y ou Z se trouvent dans le secteur D.

Échelle
N.T.S.
Mètres



Scale
N.T.S.
Metres

©Parcel data is owned by Terranet Enterprises Inc. and its suppliers. All rights reserved. May not be produced without permission. THIS IS NOT A PLAN OF SURVEY. ©Parcel data appartient à Terranet Entreprises Inc. et à ses fournisseurs. Tous droits réservés. Ne peut être reproduit sans autorisation. CECI N'EST PAS UN PLAN D'ARPENTAGE.