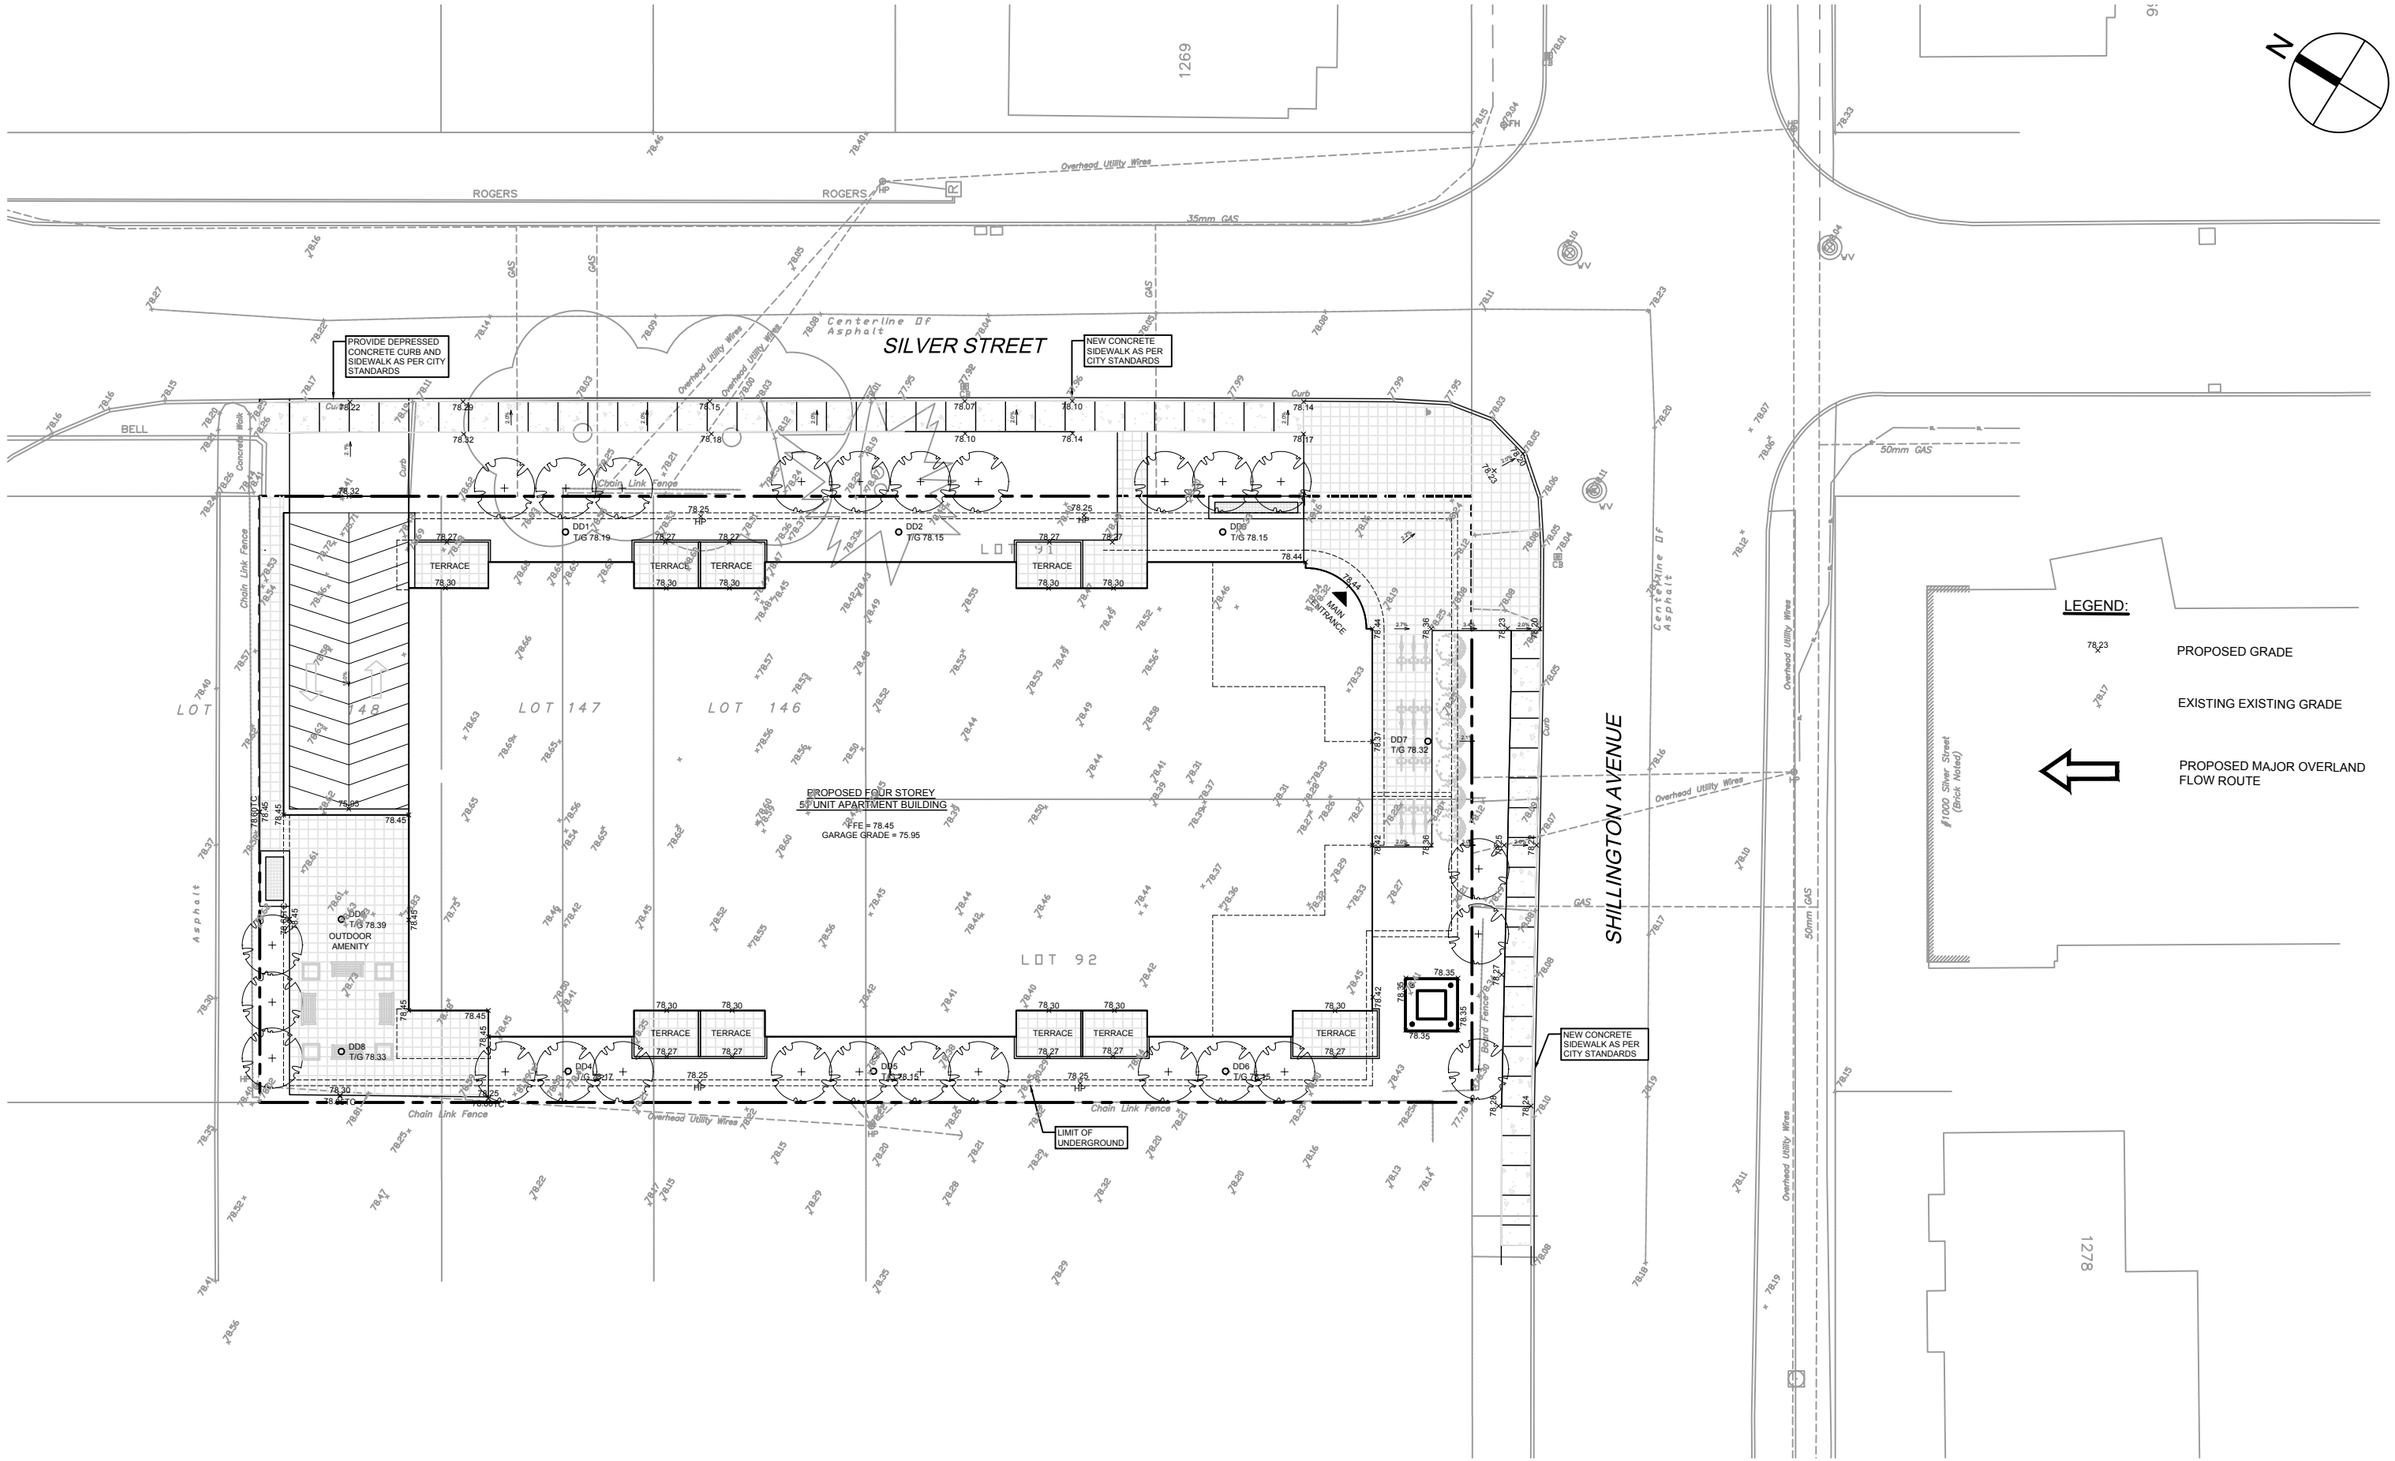

A:\18143_1275_Shillin\72.Production\7.03_Design\04_Civil_LAND\Masonry Report\Sheet Set\Figure 7.1 CONCEPTUAL MACRO GRADING.dwg Plotted At: 1/25/2022 1:27 PM Last Saved By: dduma Last Saved At: Jan. 25, 22

Scale	Project Title	Drawing Title	Sheet No.
N.T.S.	1275 SHILLINGTON AVENUE	CONCEPTUAL MACRO GRADING	FIGURE 7.1