





09h00 MARCH 21st



12h00 MARCH 21st

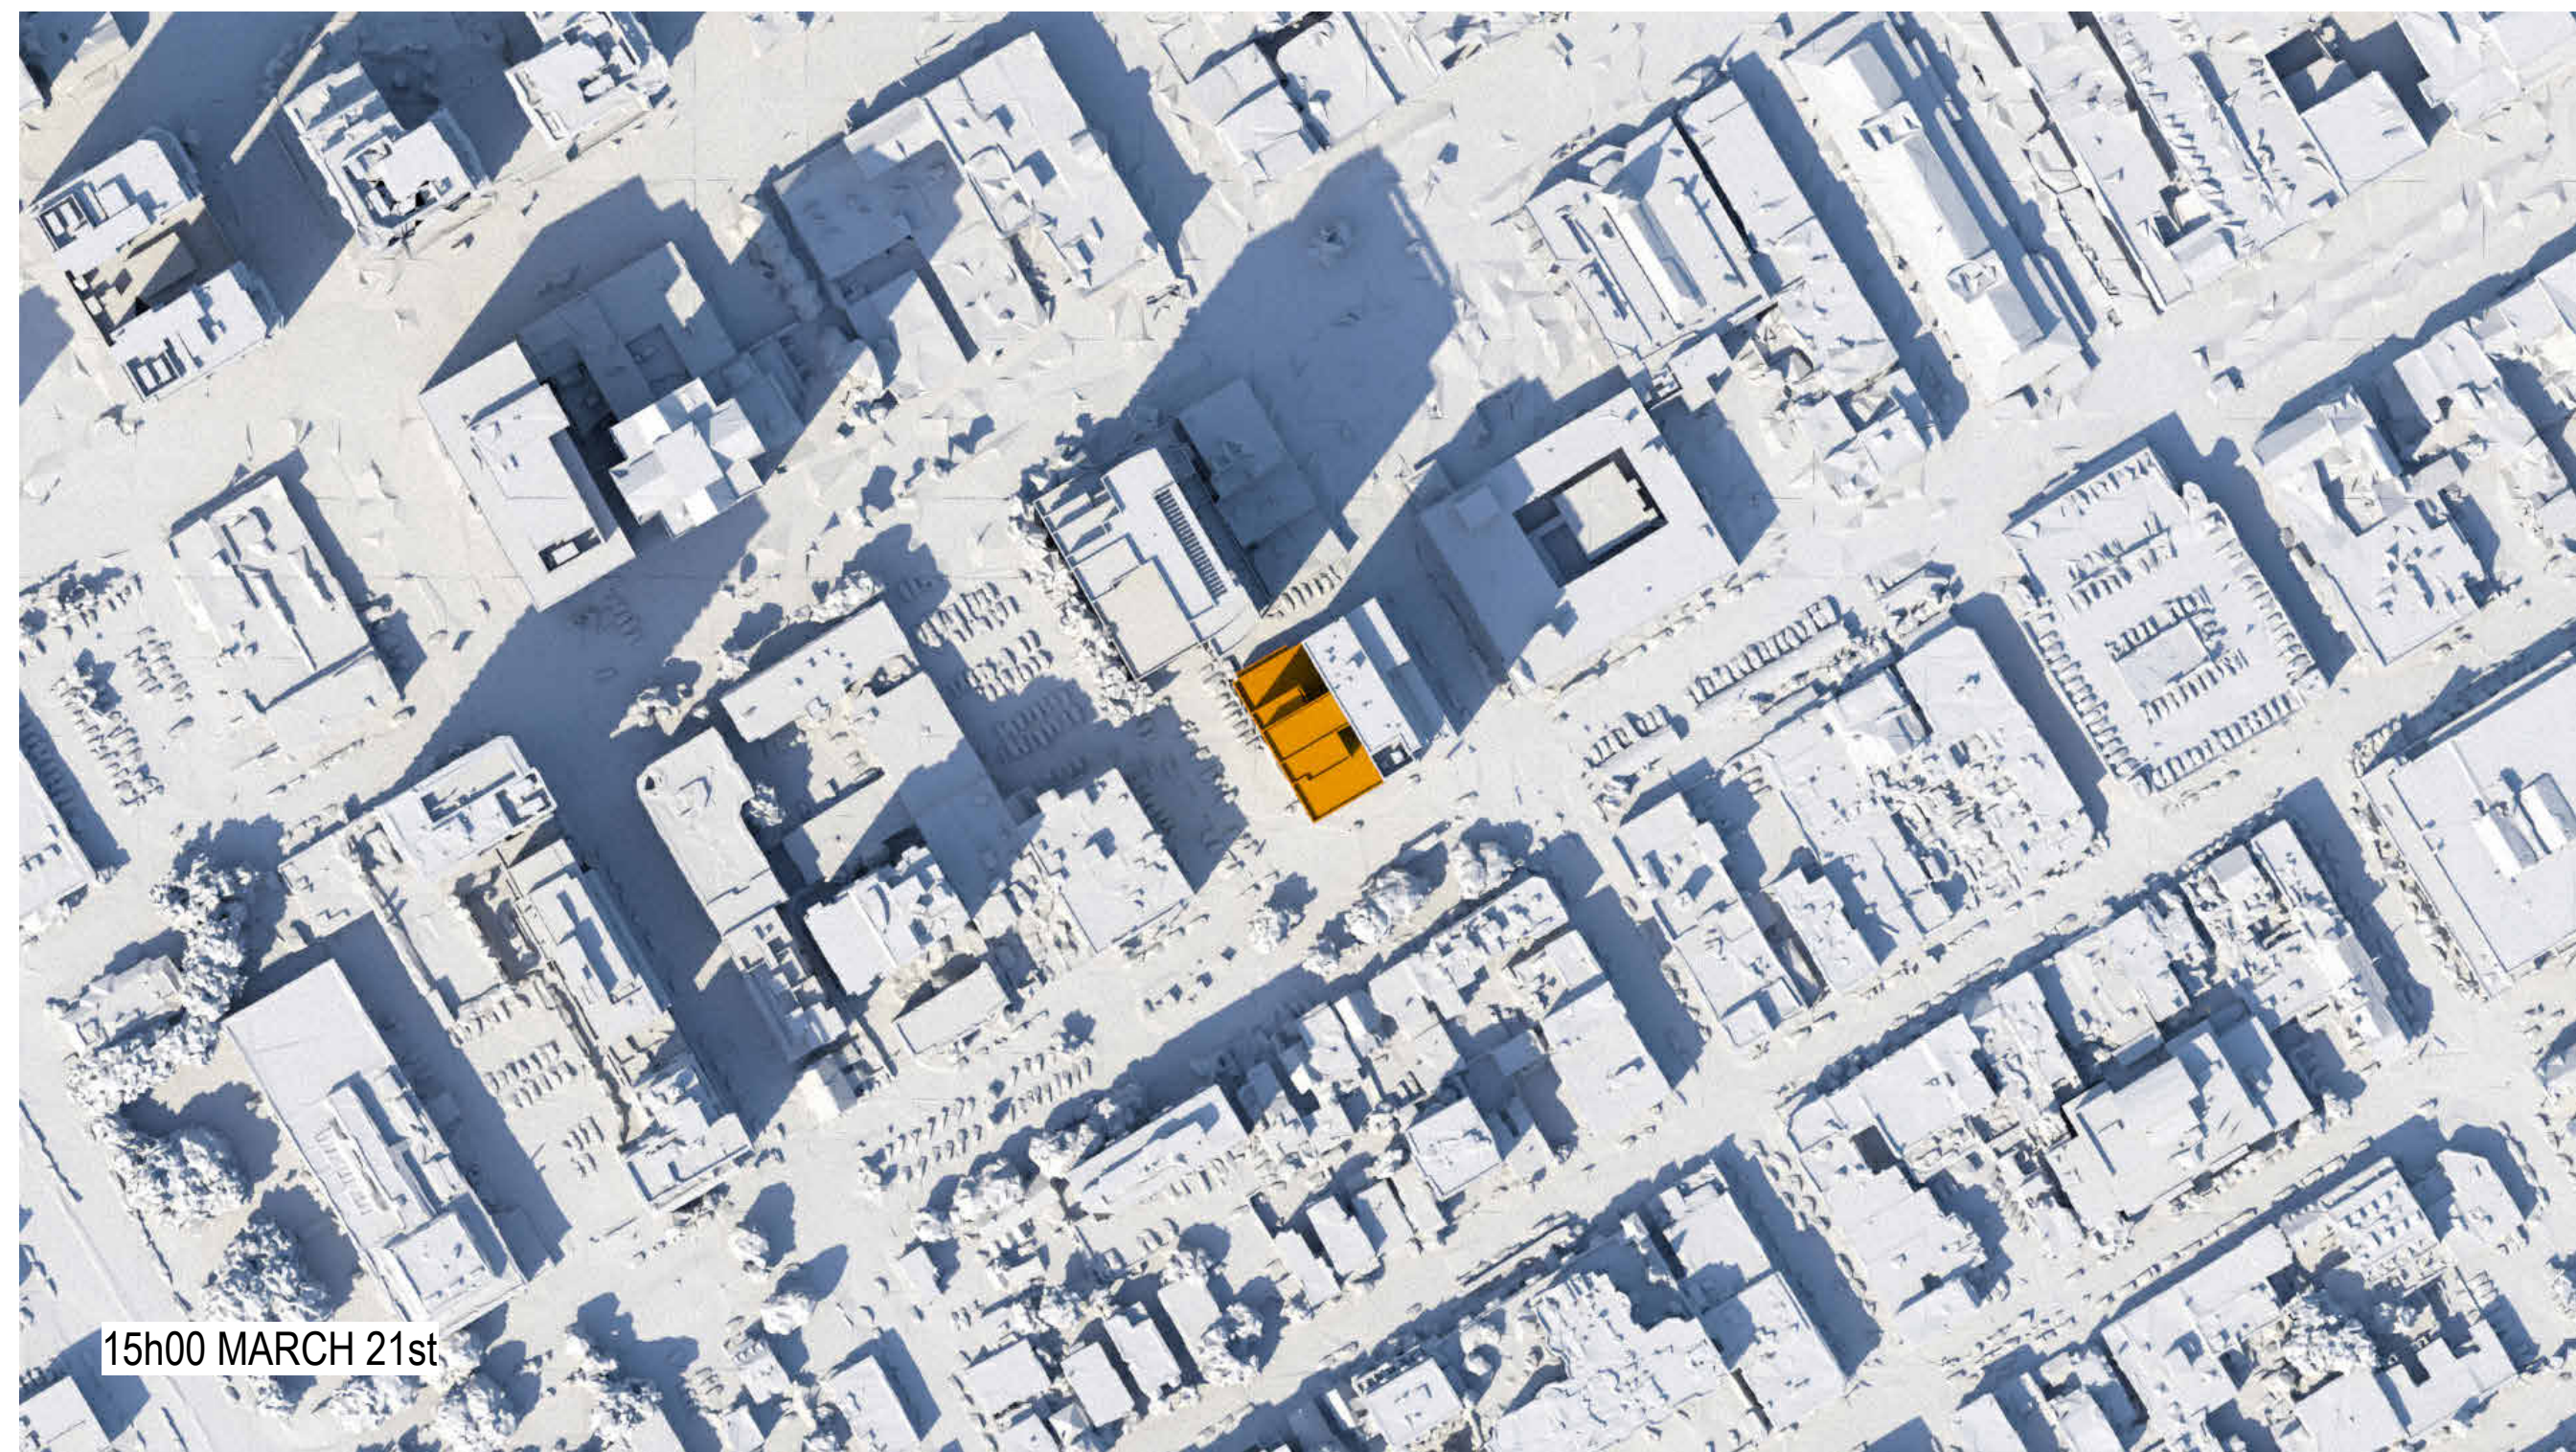

15h00 MARCH 21st

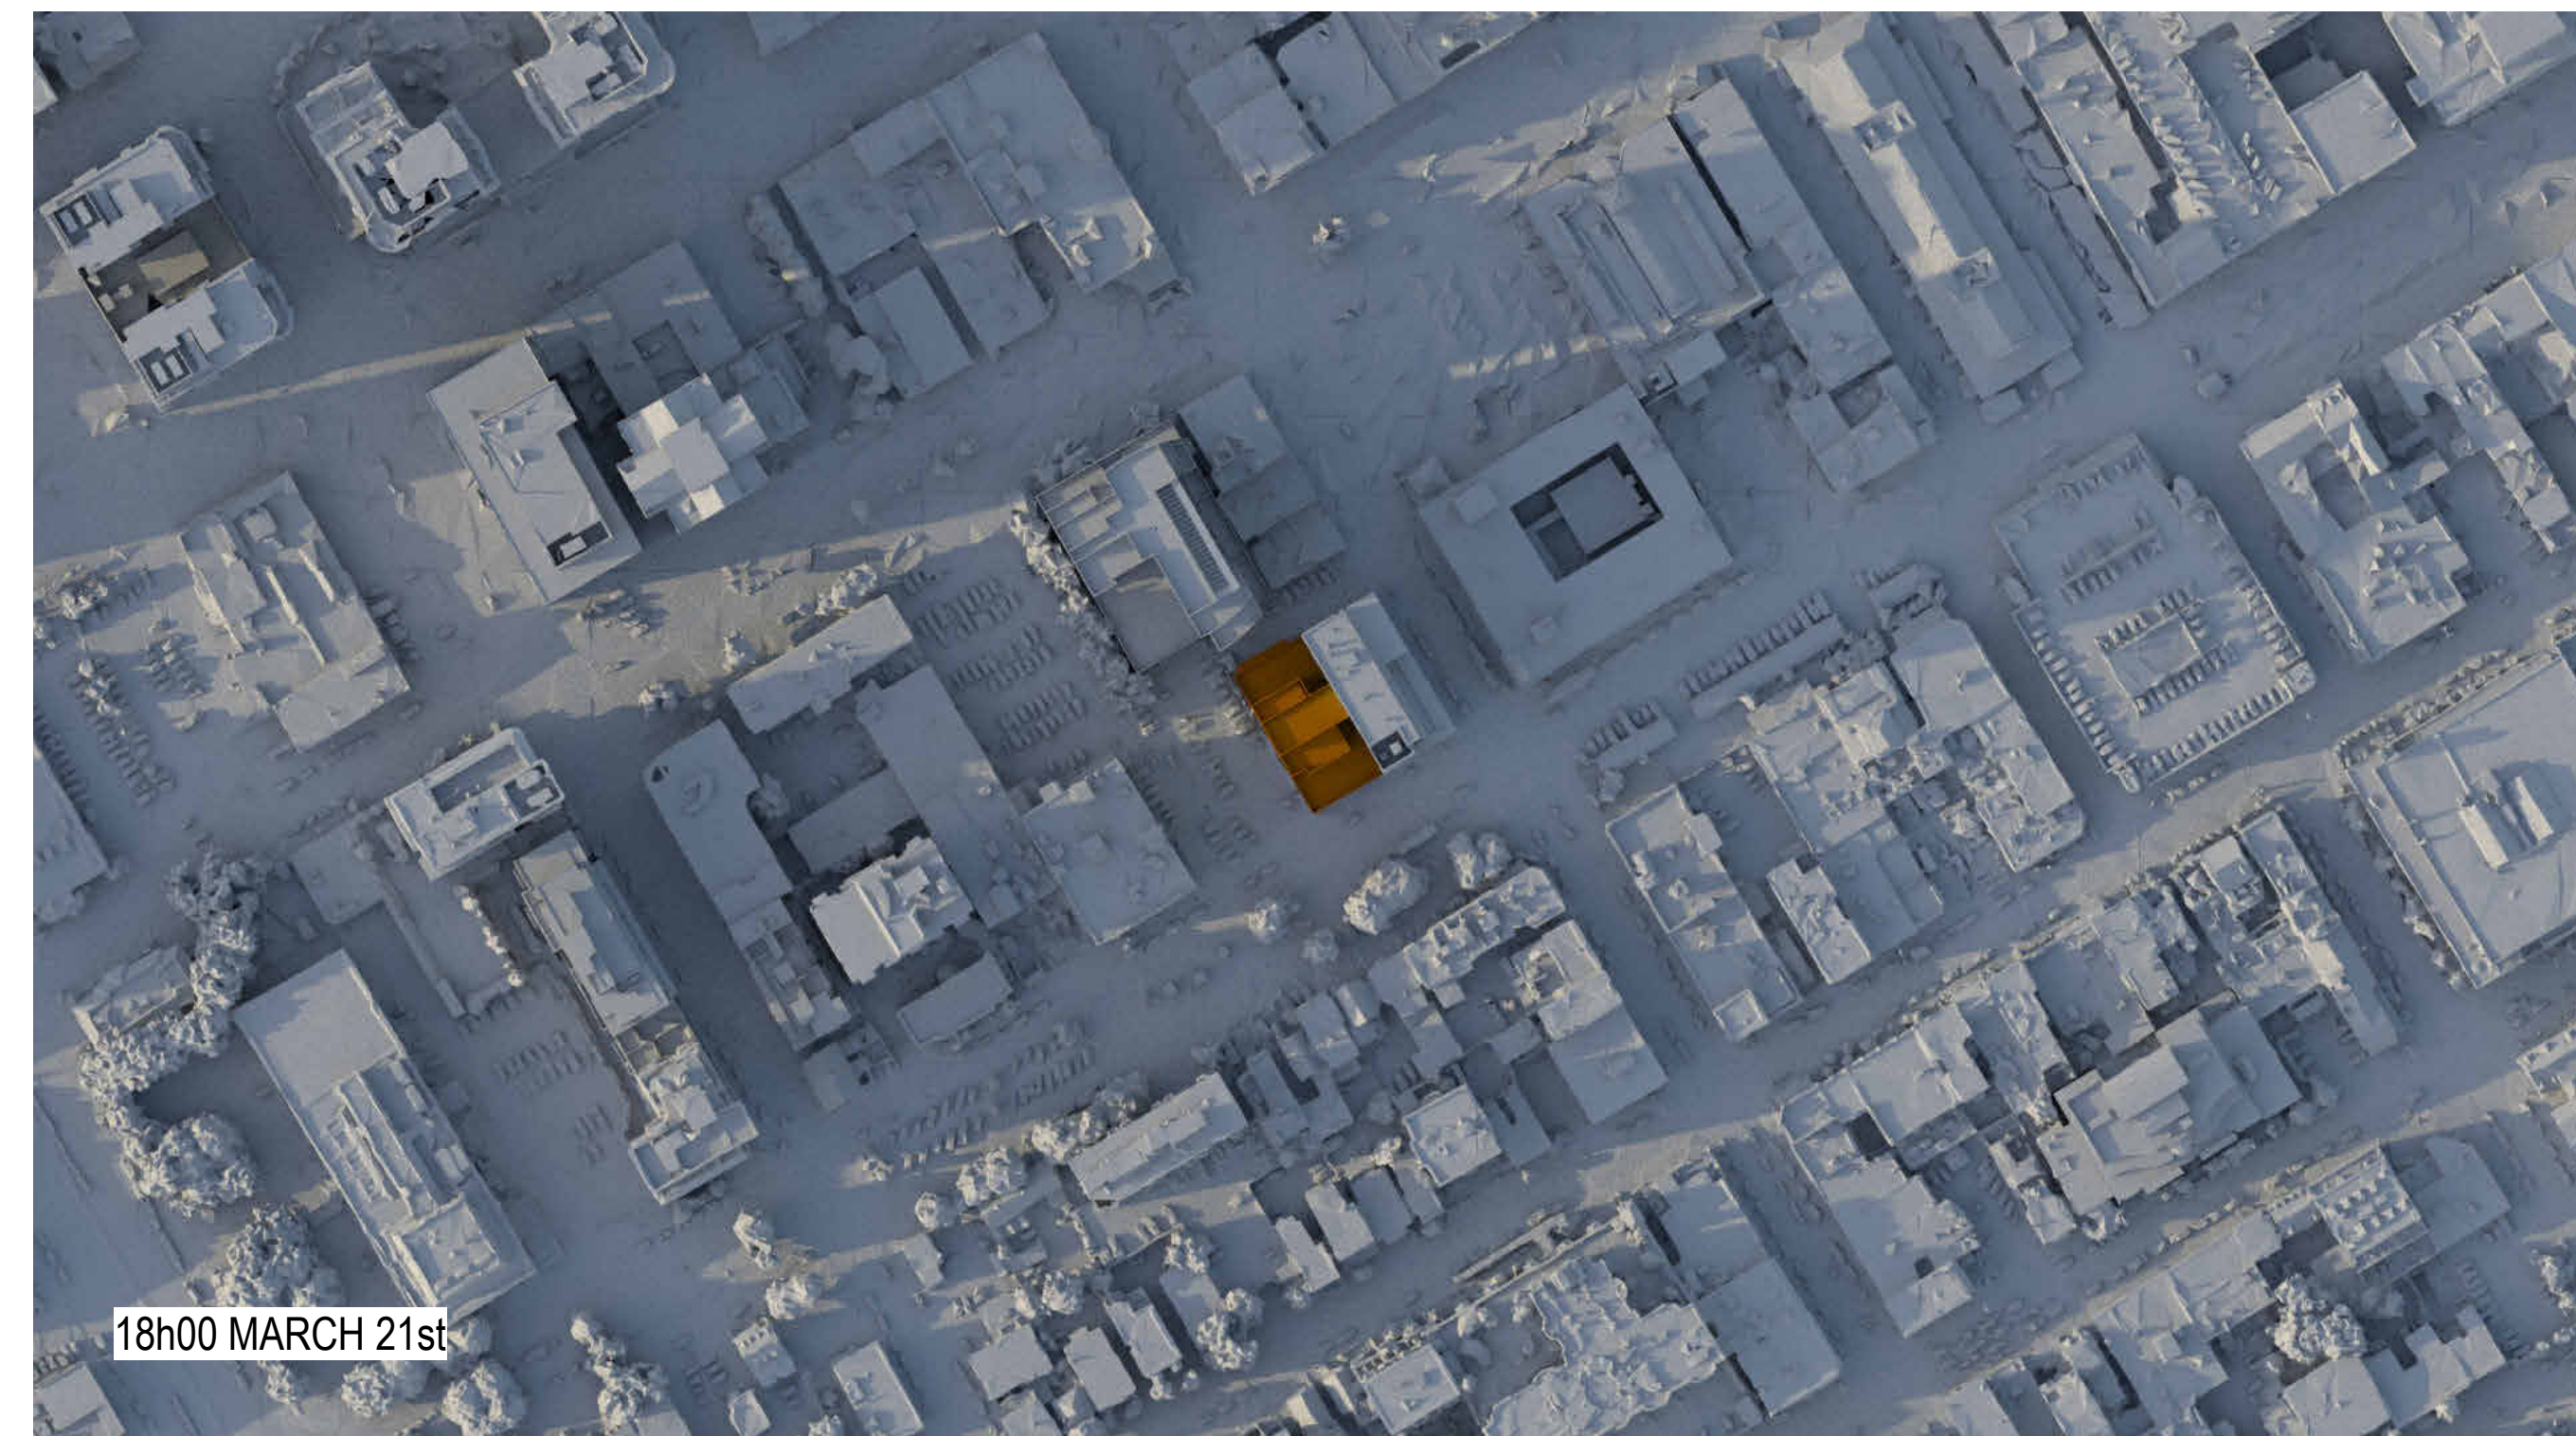

18h00 MARCH 21st

NOTES GÉNÉRALES / General Notes


1. Ces documents d'architecture sont la propriété exclusive de NEUF architect(e)s et ne pourront être utilisés, reproduits ou copiés sans autorisation écrite préalable. / These architectural documents are the exclusive property of NEUF architect(e)s and cannot be used, copied or reproduced without written pre-authorization.
2. Les dimensions apparaissant aux documents doivent être vérifiées par l'entrepreneur avant le début des travaux. / All dimensions which appear on the documents must be verified by the contractor before to start the work.
3. Veuillez aviser l'architecte de toute dimension erreur et/ou divergences entre ces documents et ceux des autres professionnels. / The architect must be notified of all errors, omissions and discrepancies between these documents and those of the others professionals.
4. Les dimensions sur ces documents doivent être lues et non mesurées. / The dimensions on these documents must be read and not measured.

ARCHITECTES Architect  
**NEUF architect(e)s** SENCRL  
 630, boul. René-Lévesque O. 32e étage, Montréal QC H3B 1S6  
 T 514 847 1117 NEUFarchitectes.com

SCEAU / Seal

**NEUF**

ARCHITECT(E)S

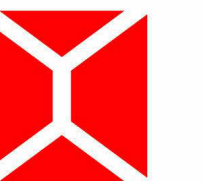

NEUF ARCHITECTES SENCRL

CLIENT Client



OUVRAGE Project

**110 YORK STREET**

EMPLACEMENT Location  
**OTTAWA**

NO. PROJET No.  
**13098.00**

| NO | RÉVISION          | DATE (aa-mm-jj) |
|----|-------------------|-----------------|
| A  | FOR CLIENT REVIEW | 2023.07.07      |

*Preliminary  
 Do NOT USE FOR  
 CONSTRUCTION*

DESSIN PAR Drawn by  
 SJ  
 DATE (aa.mm.jj)  
 JUL 2023

VERIFIÉ PAR Checked  
 LH  
 ÉCHELLE Scale


TITRE DU DESSIN Drawing Title  
**SUN STUDY - MARCH**

| RÉVISION | Revision | NO. DESSIN | Dwg Number |
|----------|----------|------------|------------|
| A        |          | A1000      |            |







09h00 JUNE 21st

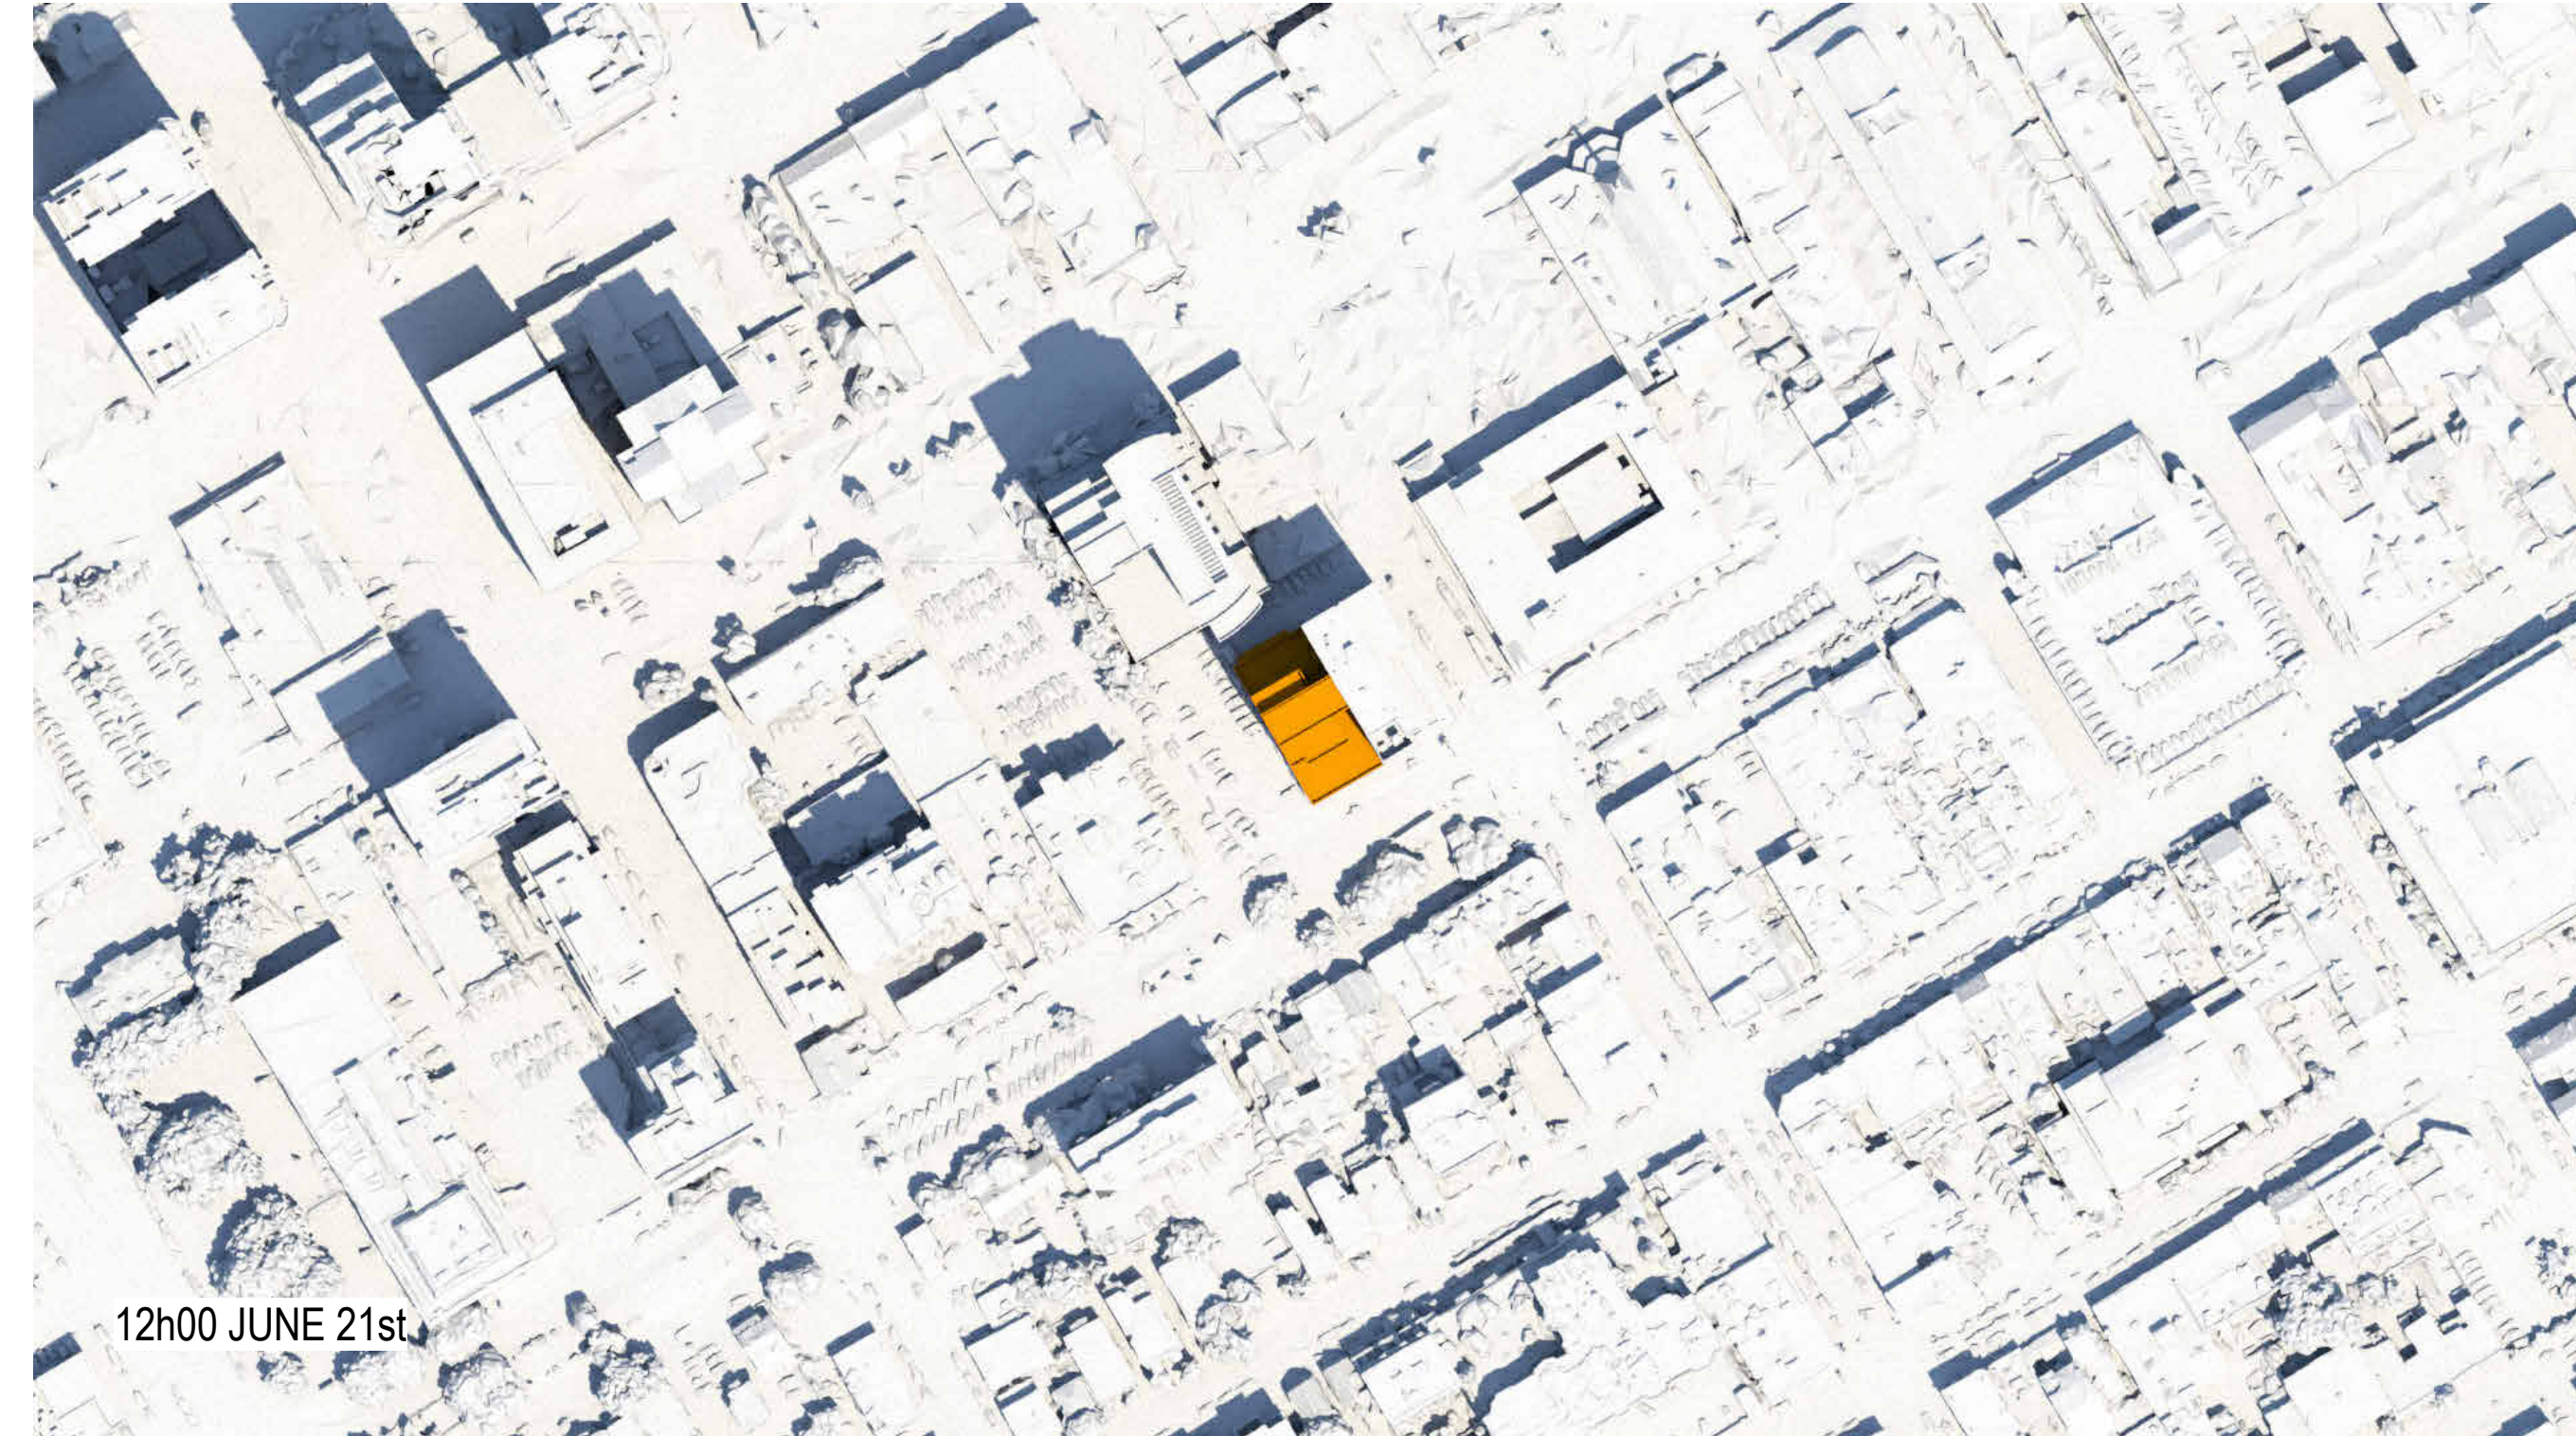

12h00 JUNE 21st

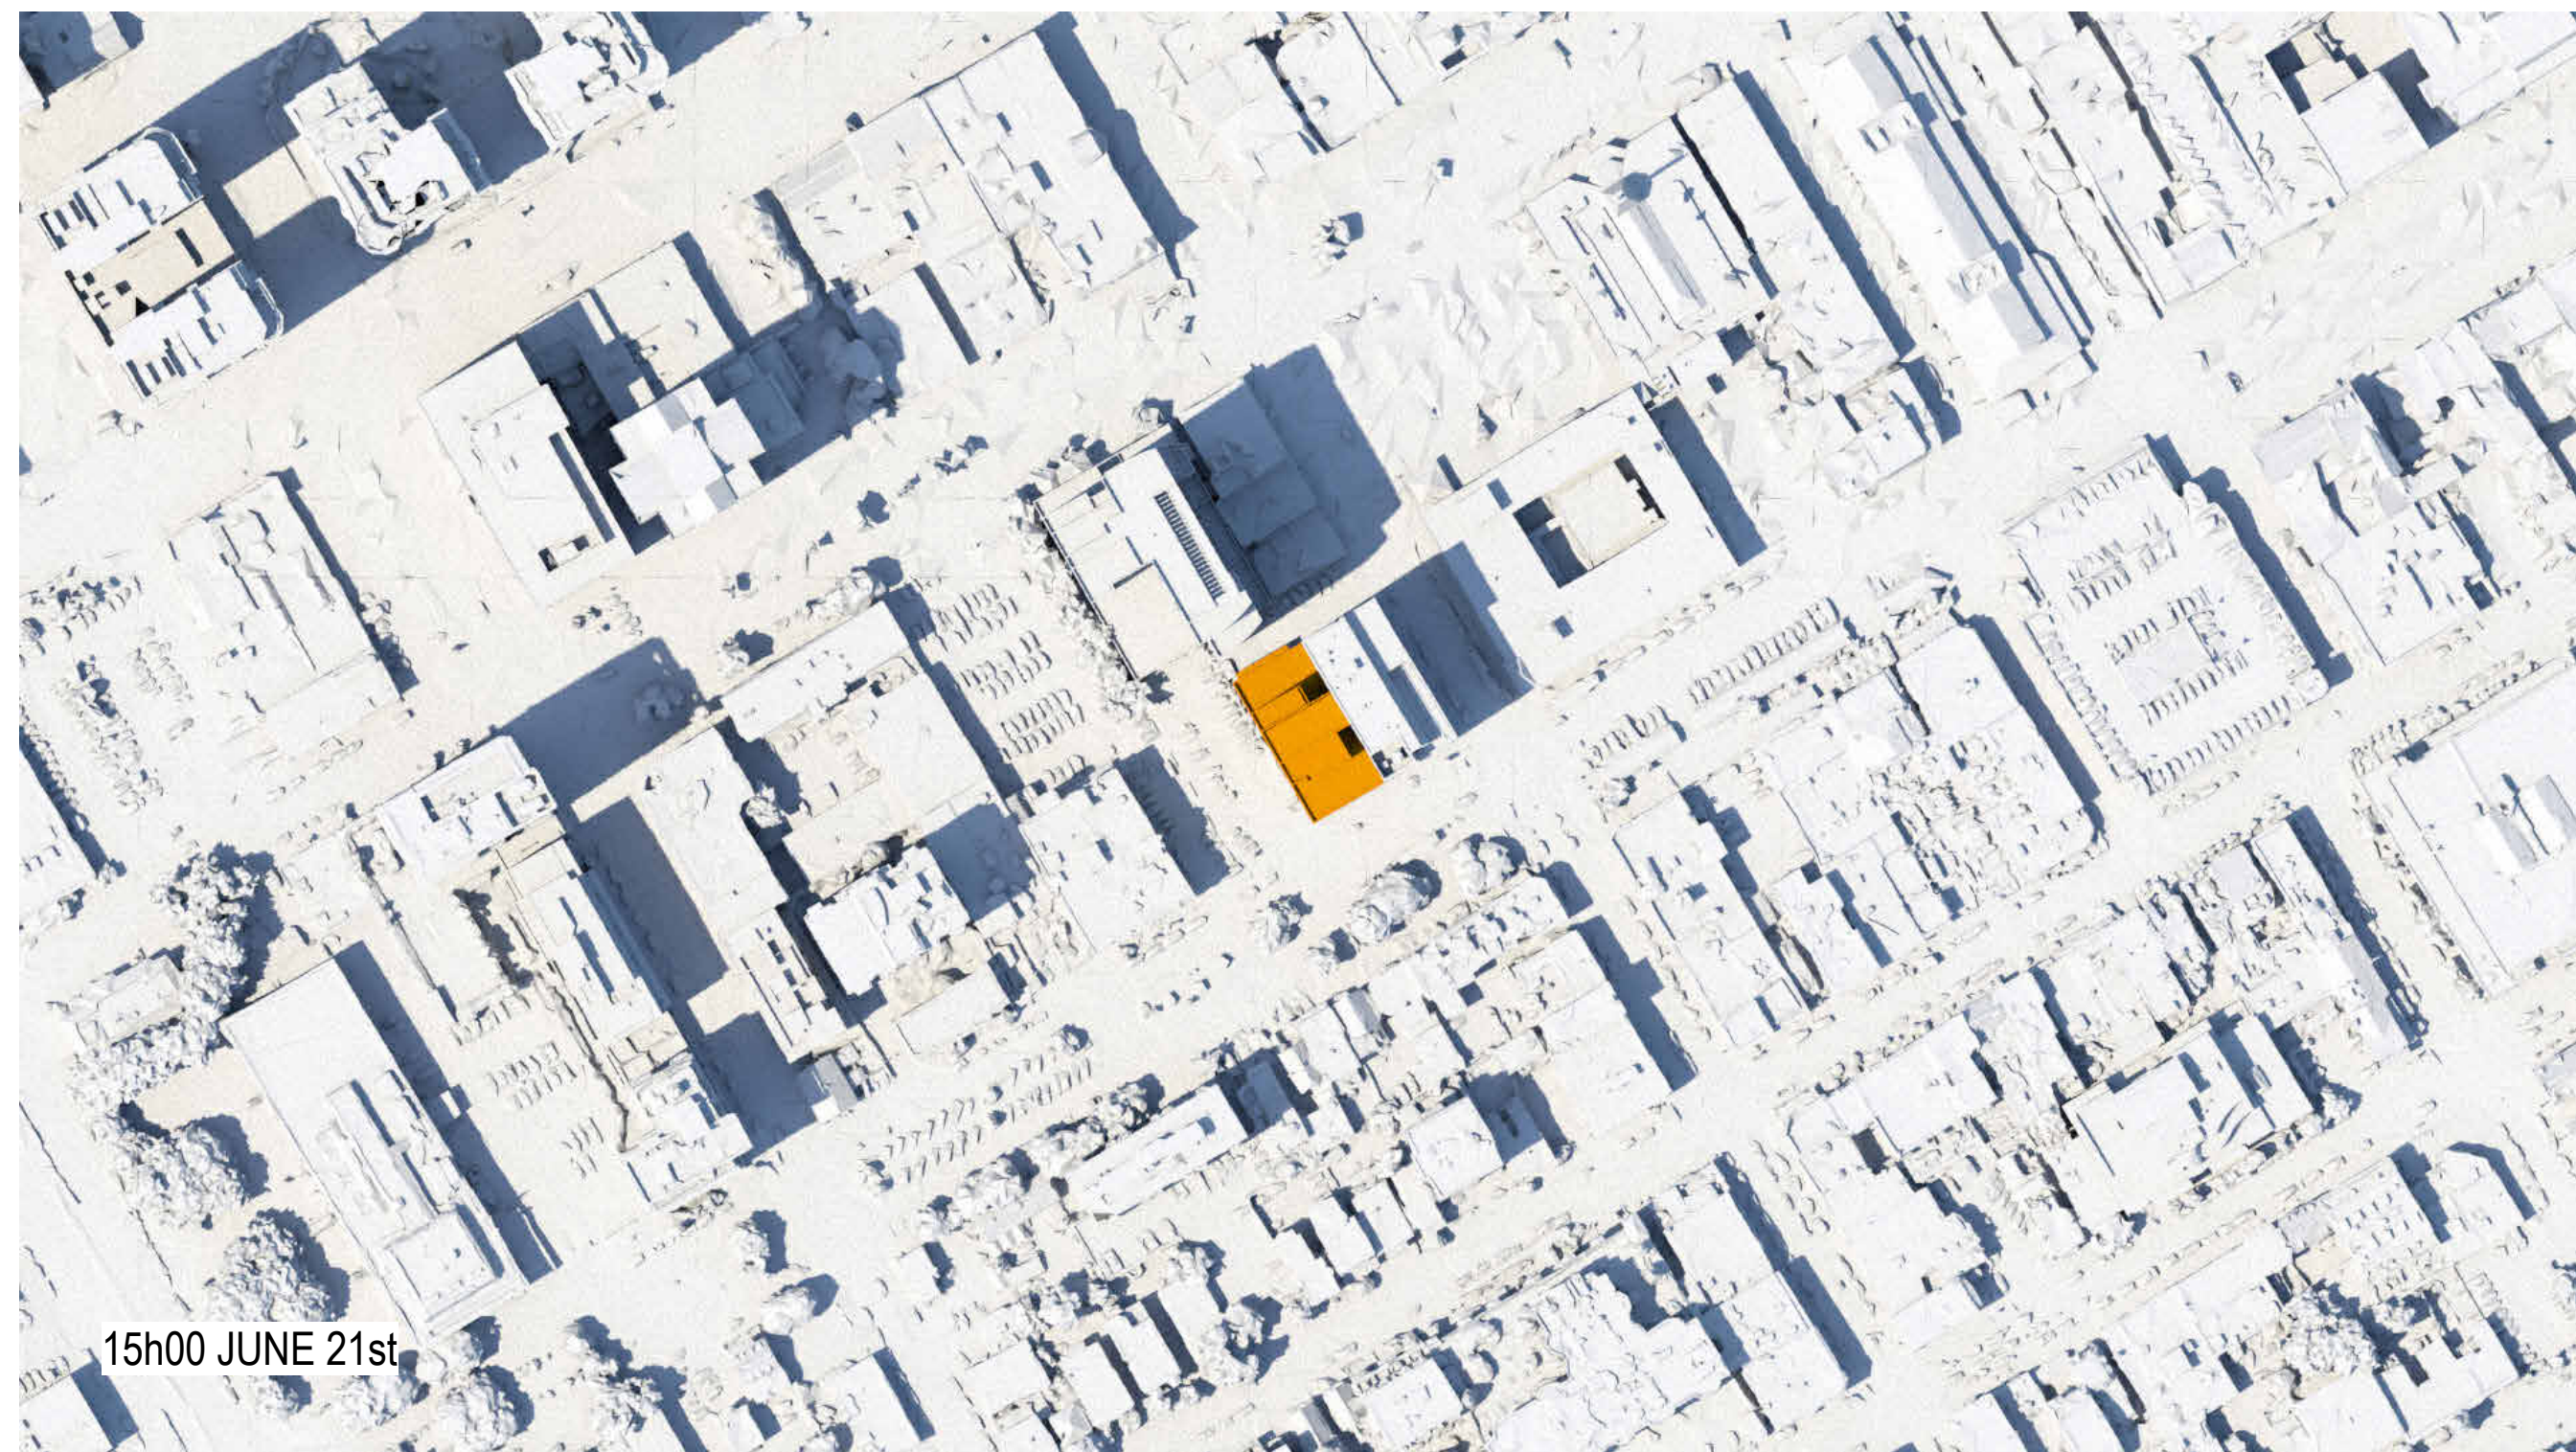

15h00 JUNE 21st

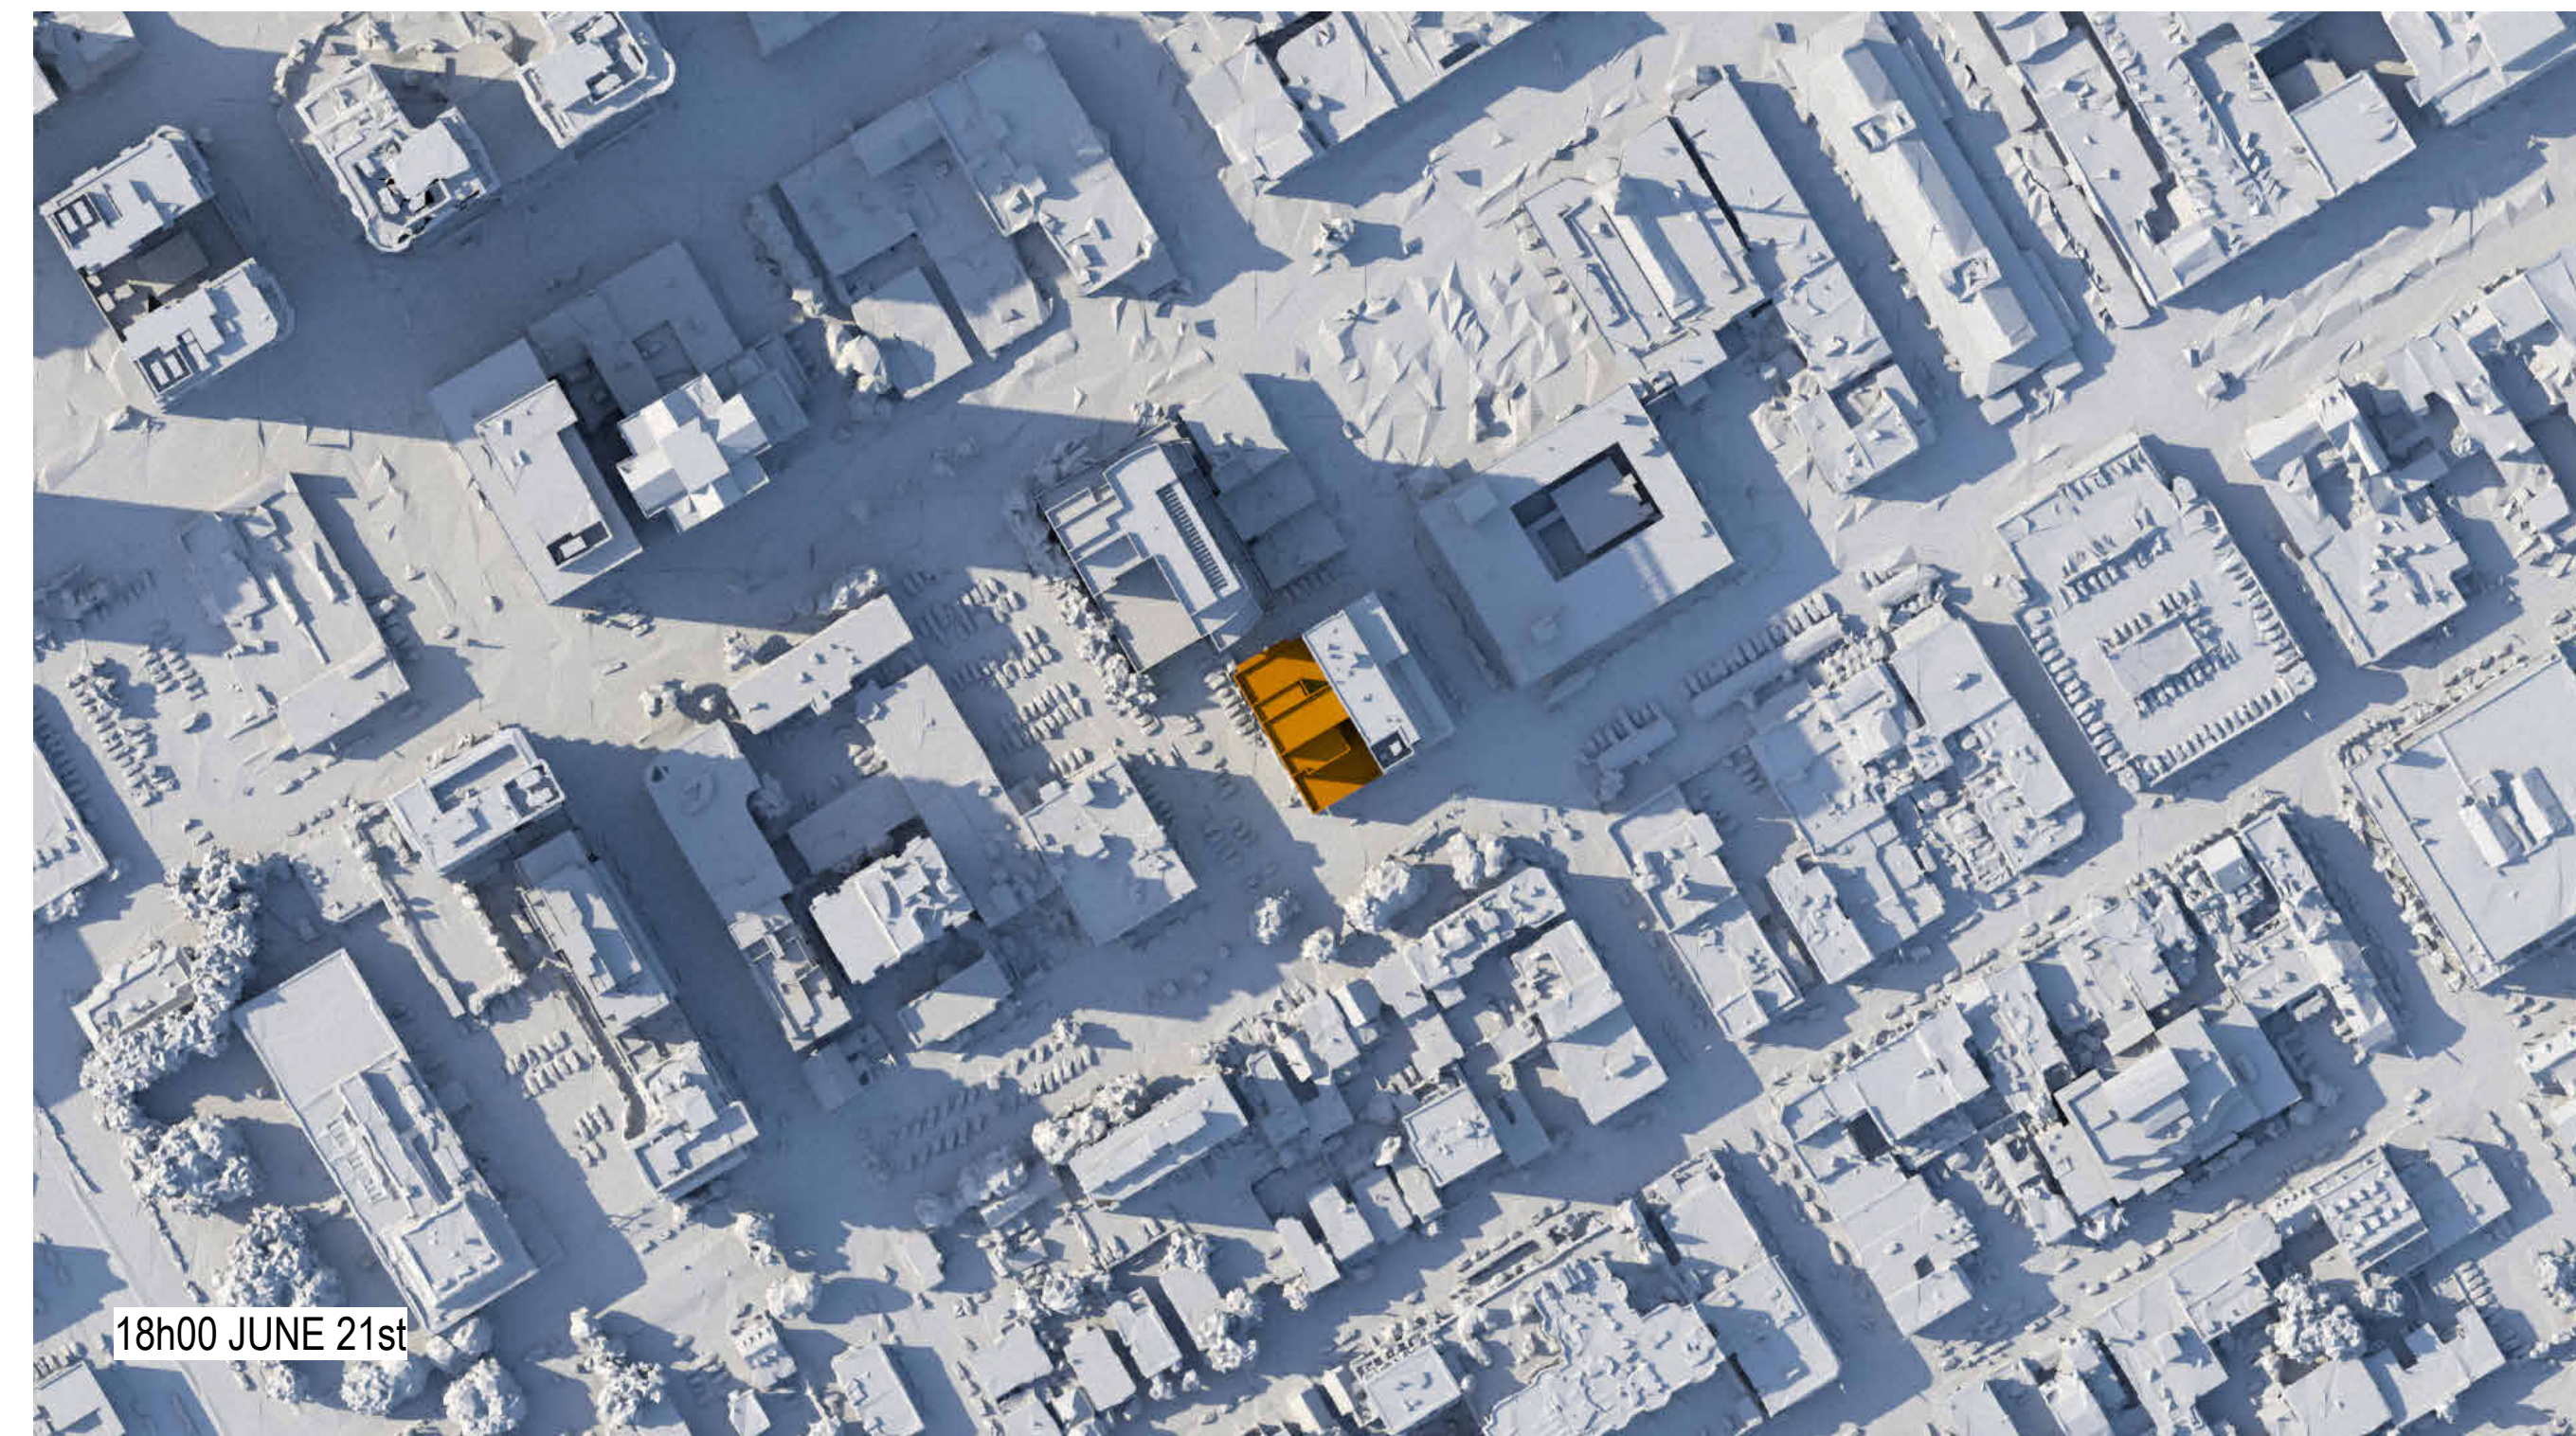


18h00 JUNE 21st

NOTES GÉNÉRALES / General Notes

1. Ces documents d'architecture sont la propriété exclusive de NEUF architect(e)s et ne pourront être utilisés, reproduits ou copiés sans autorisation écrite préalable. / These architectural documents are the exclusive property of NEUF architect(e)s and cannot be used, copied or reproduced without written pre-authorization.
2. Les dimensions apparaissant aux documents doivent être vérifiées par l'entrepreneur avant le début des travaux. / All dimensions which appear on the documents must be verified by the contractor before to start the work.
3. Veuillez aviser l'architecte de toute dimension erreur et/ou divergences entre ces documents et ceux des autres professionnels. / The architect must be notified of all errors, omissions and discrepancies between these documents and those of the others professionals.
4. Les dimensions sur ces documents doivent être lues et non mesurées. / The dimensions on these documents must be read and not measured.

ARCHITECTES Architect  
**NEUF architect(e)s** SENCRL  
 630, boul. René-Lévesque O. 32e étage, Montréal QC H3B 1S6  
 T 514 847 1117 NEUFarchitectes.com

SCEAU / Seal

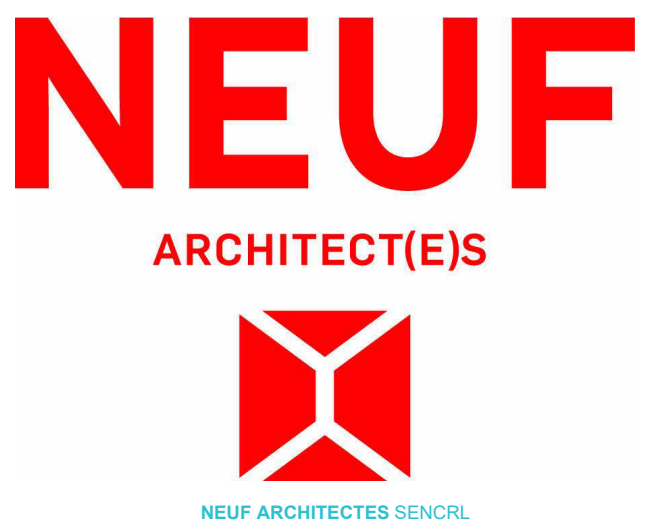

CLIENT Client



OUVRAGE Project

**110 YORK STREET**

EMPLACEMENT Location  
**OTTAWA**

NO. PROJET No.  
**13098.00**

| NO. | RÉVISION          | DATE (aa-mm-jj) |
|-----|-------------------|-----------------|
| A   | FOR CLIENT REVIEW | 2023.07.07      |

Preliminary  
 Do NOT USE FOR  
 CONSTRUCTION

DESSIN PAR Drawn by  
 SJ  
 DATE (aa.mm.jj)  
 JUL 2023


VERIFIÉ PAR Checked  
 LH  
 ÉCHELLE Scale

TITRE DU DESSIN Drawing Title  
**SUN STUDY - JUNE**

RÉVISION Revision  
**A**

NO. DESSIN Dwg Number  
**A1001**




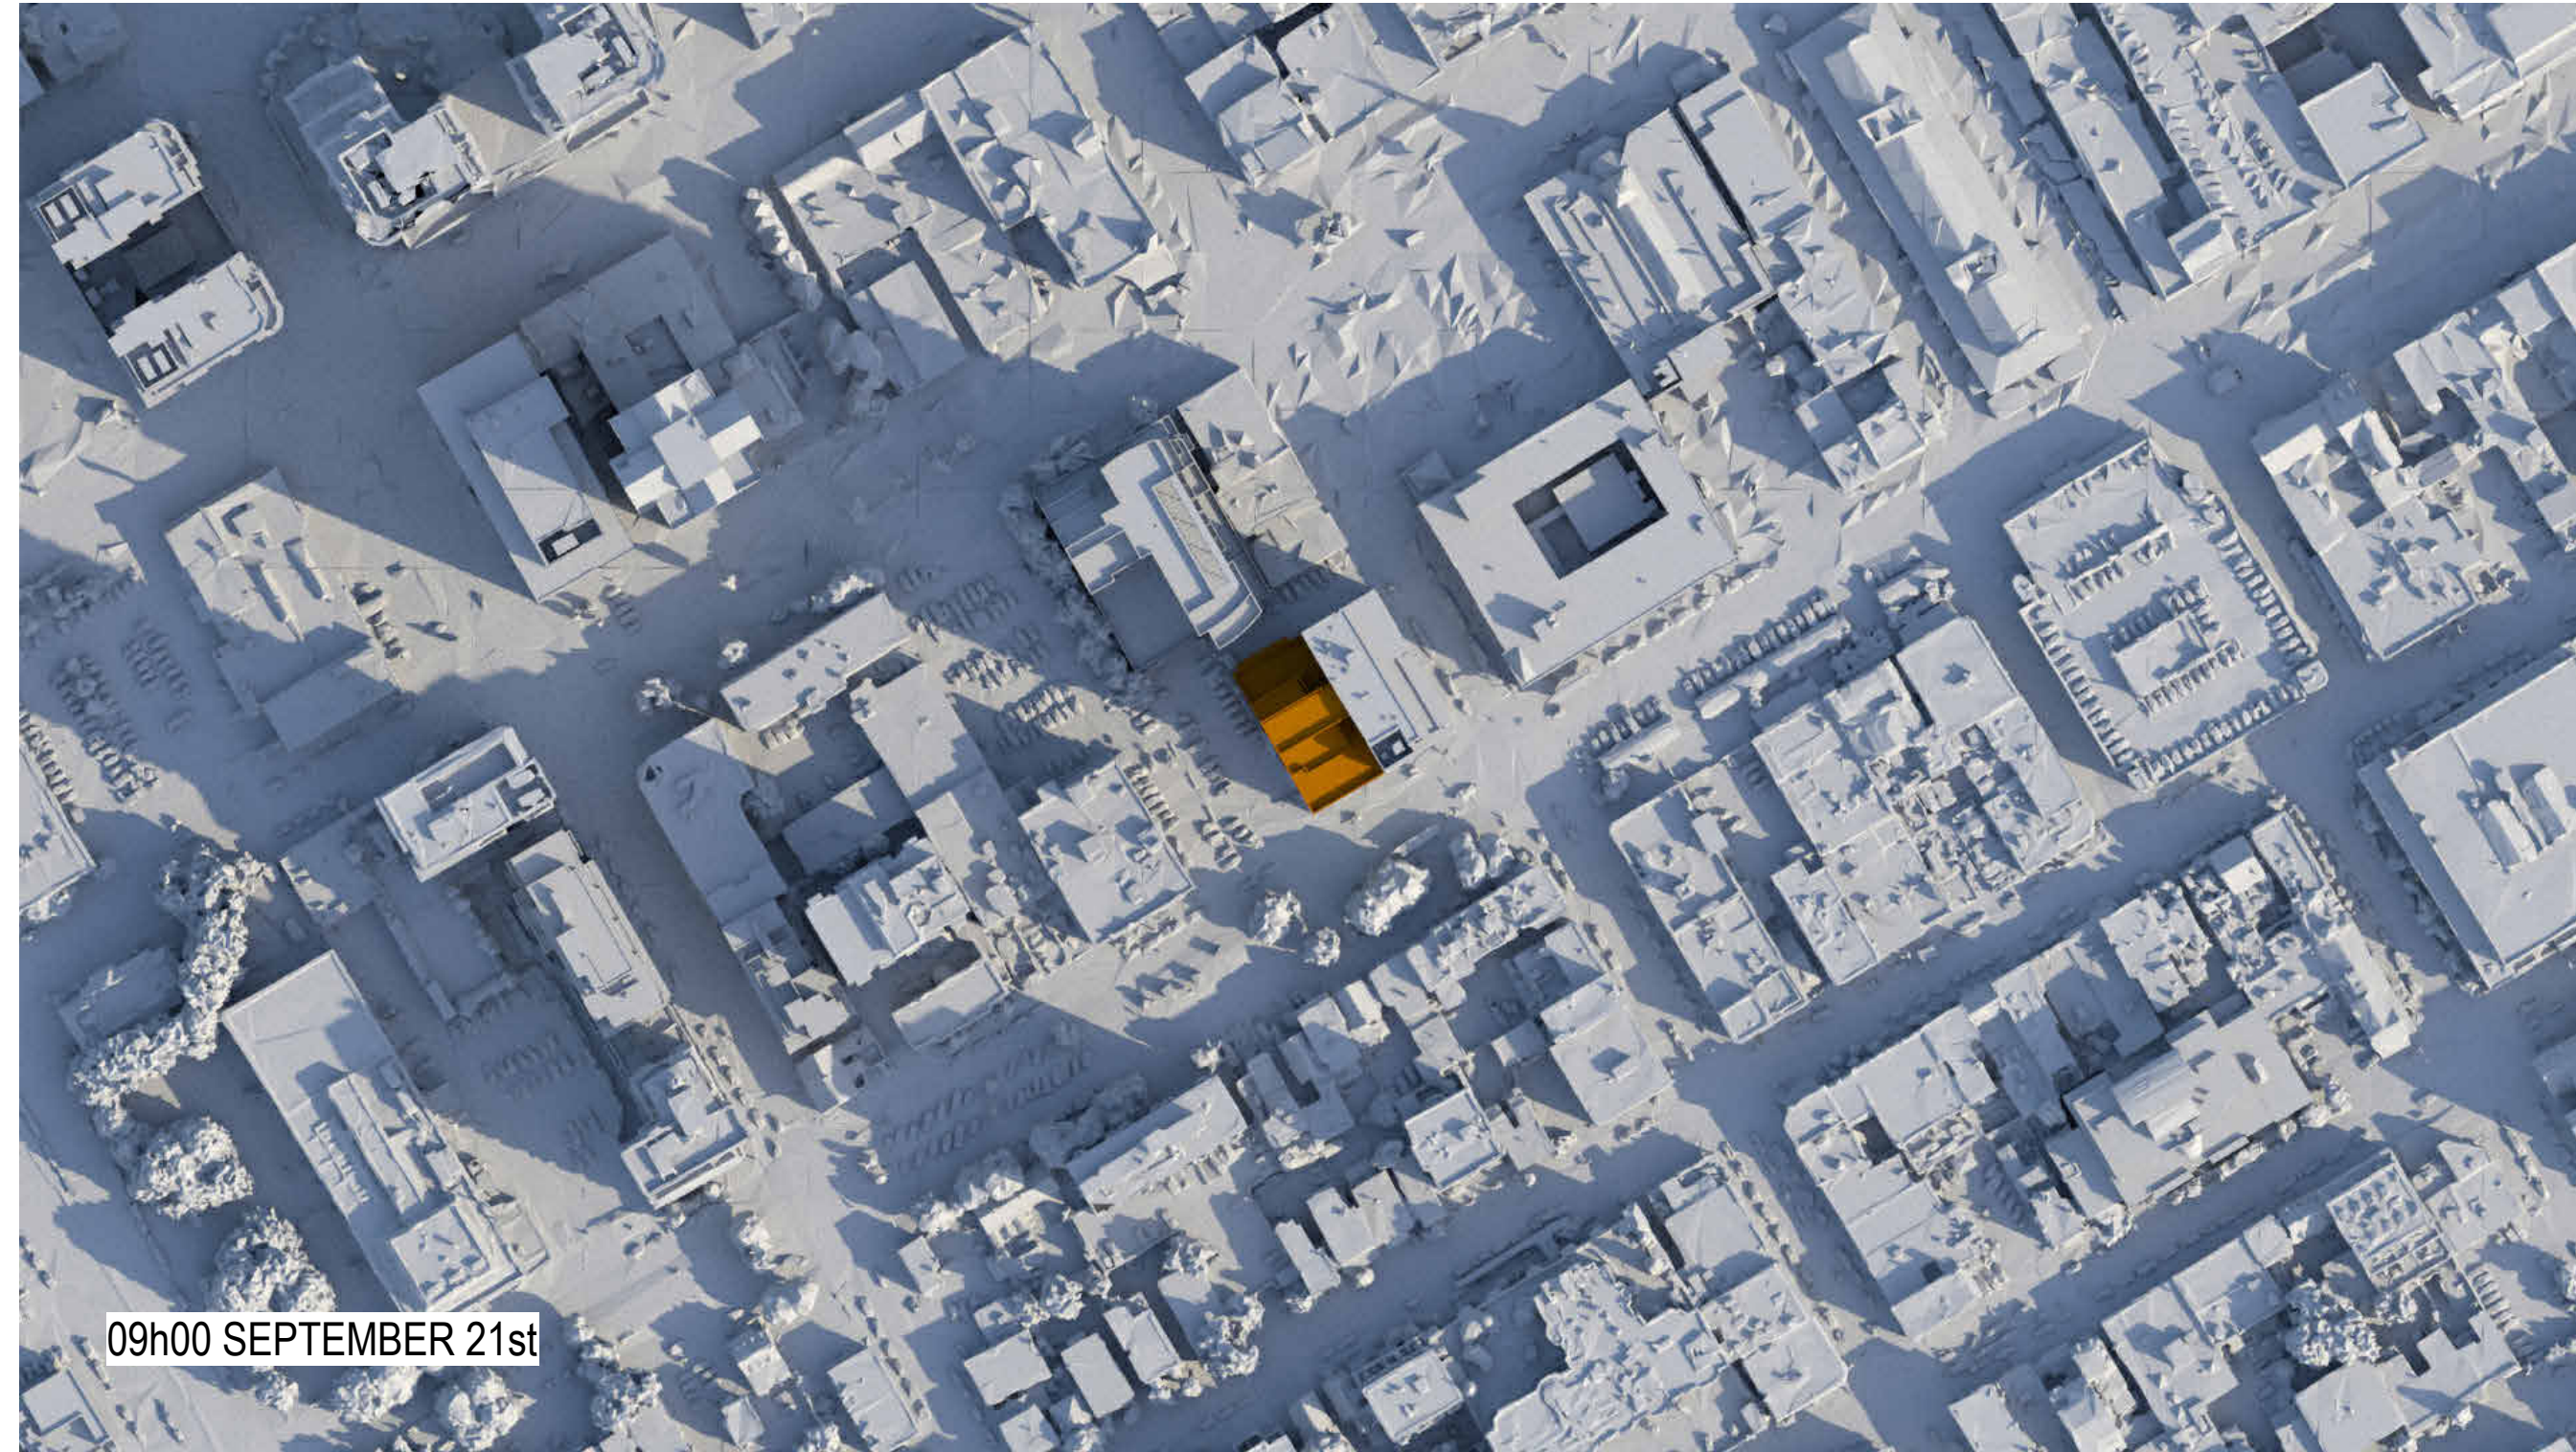


09h00 SEPTEMBER 21st



12h00 SEPTEMBER 21st

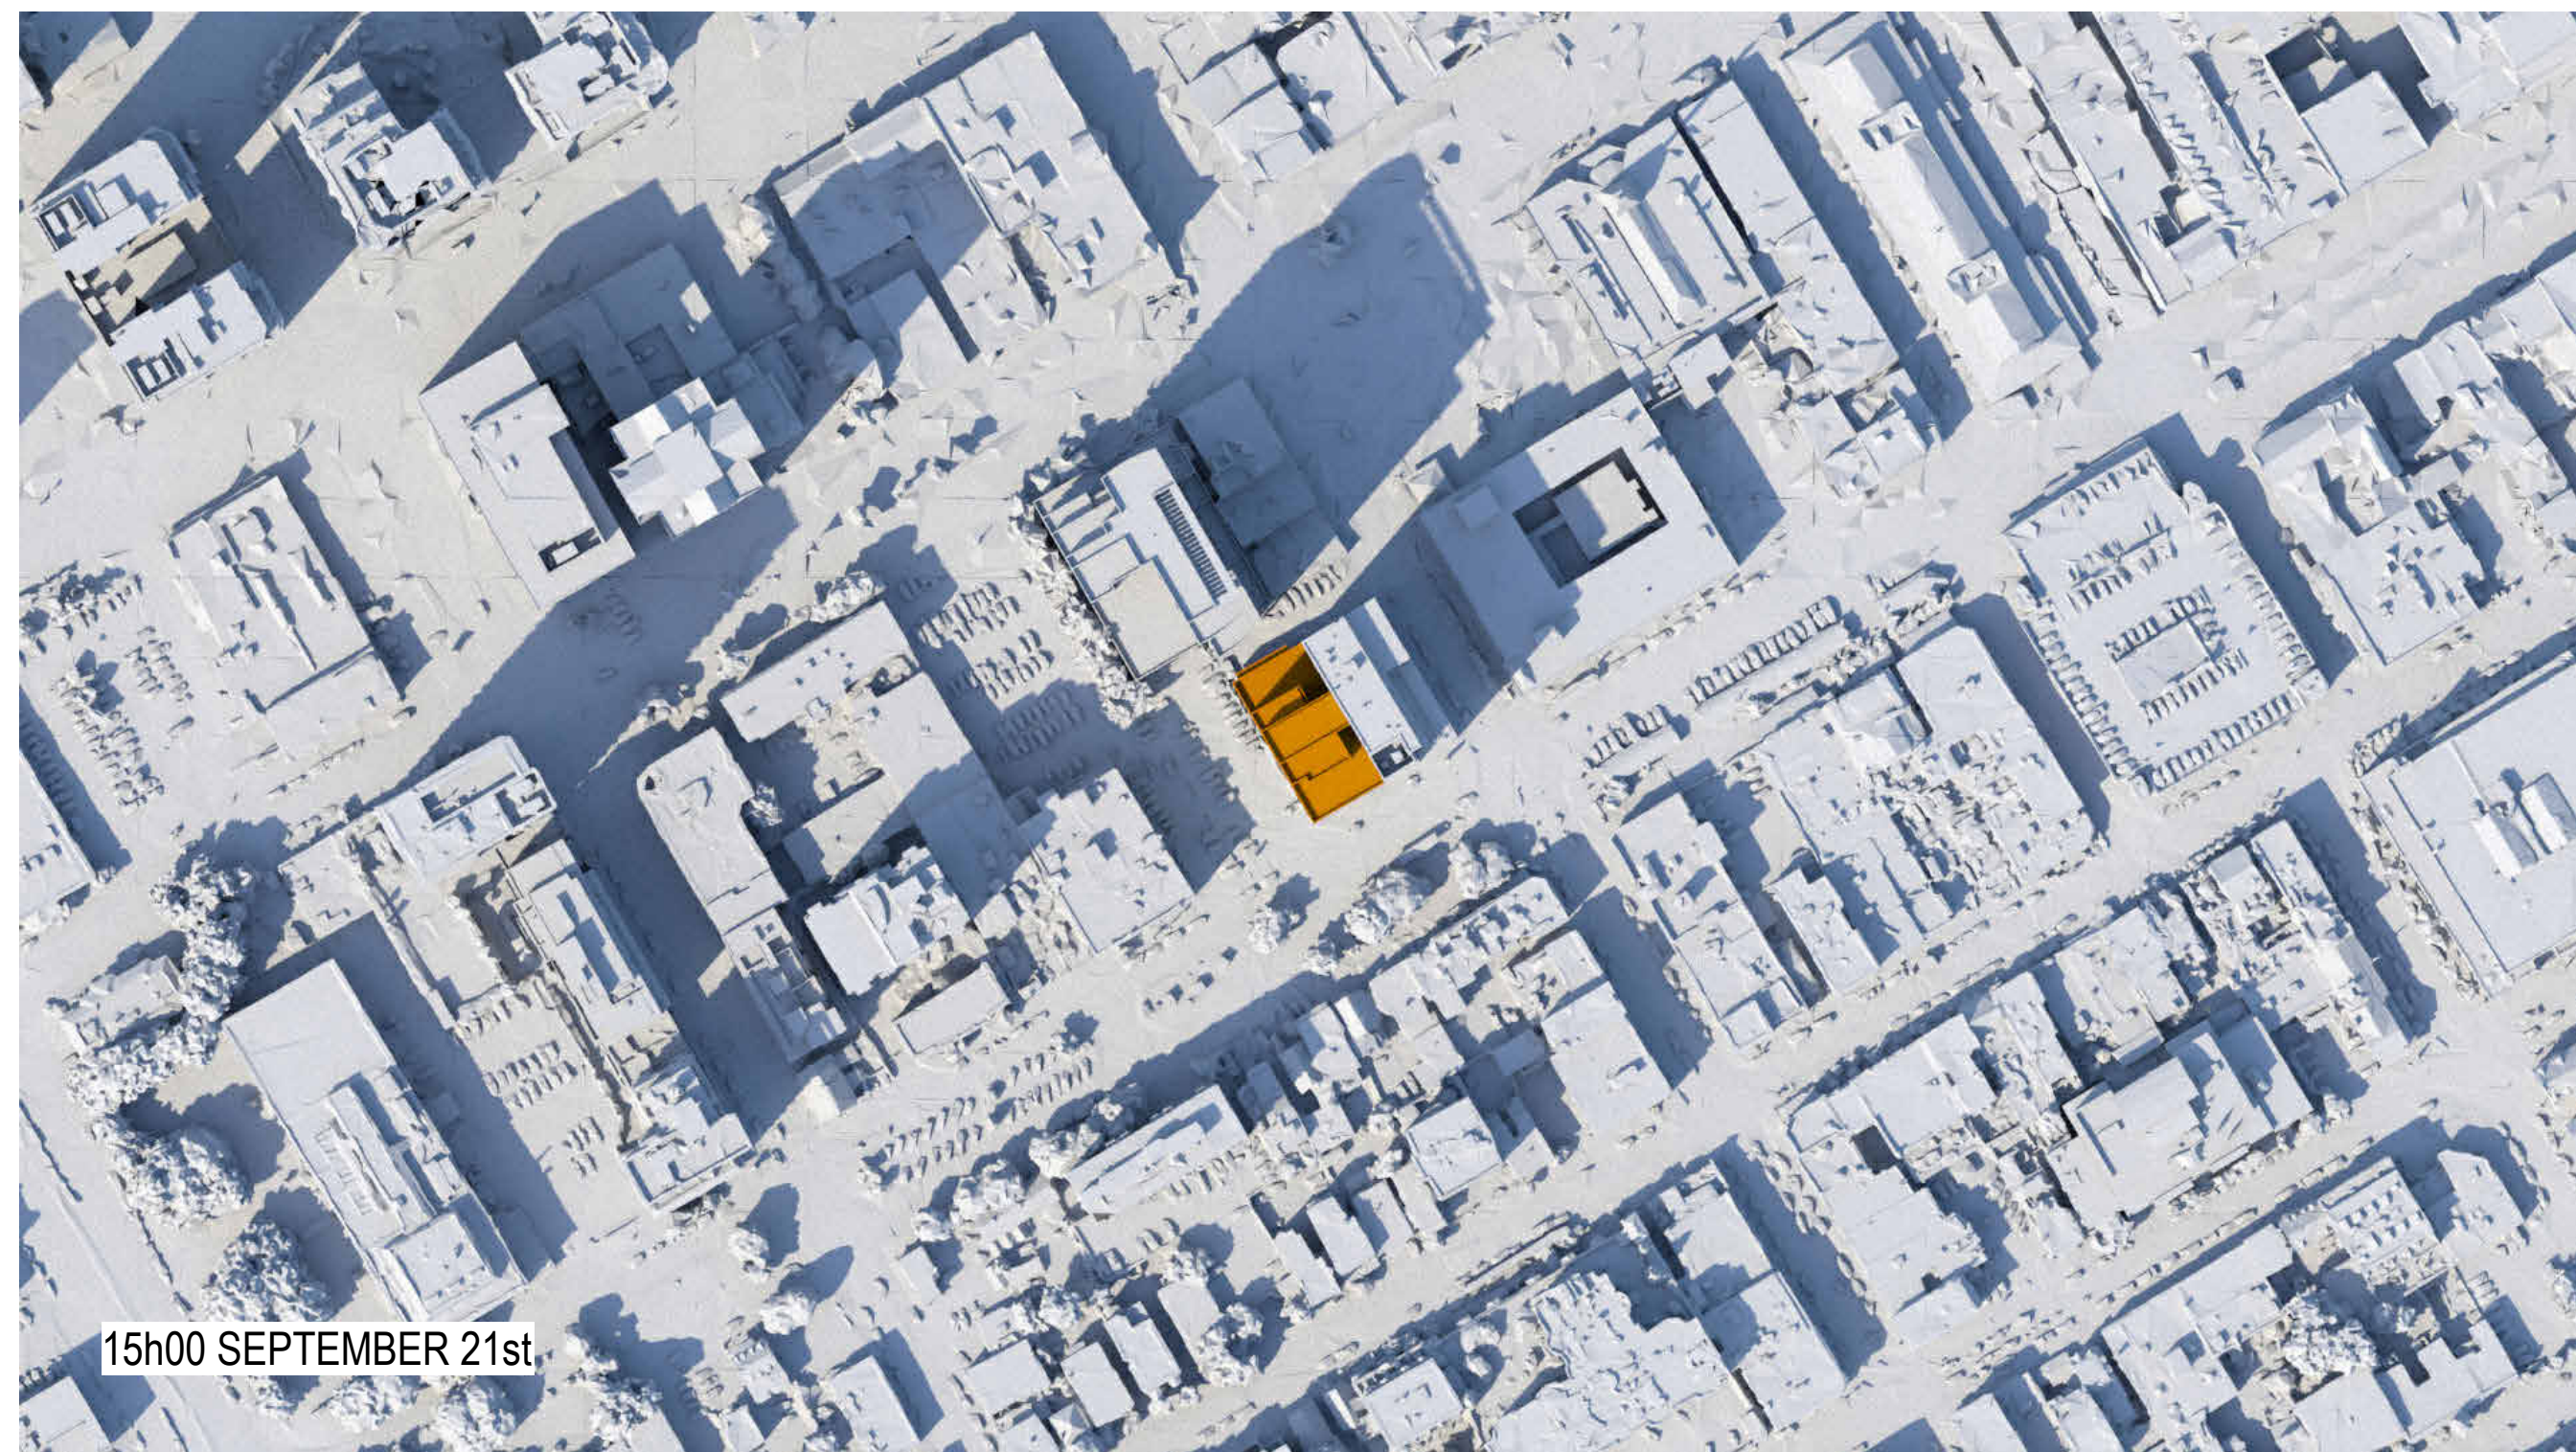

15h00 SEPTEMBER 21st

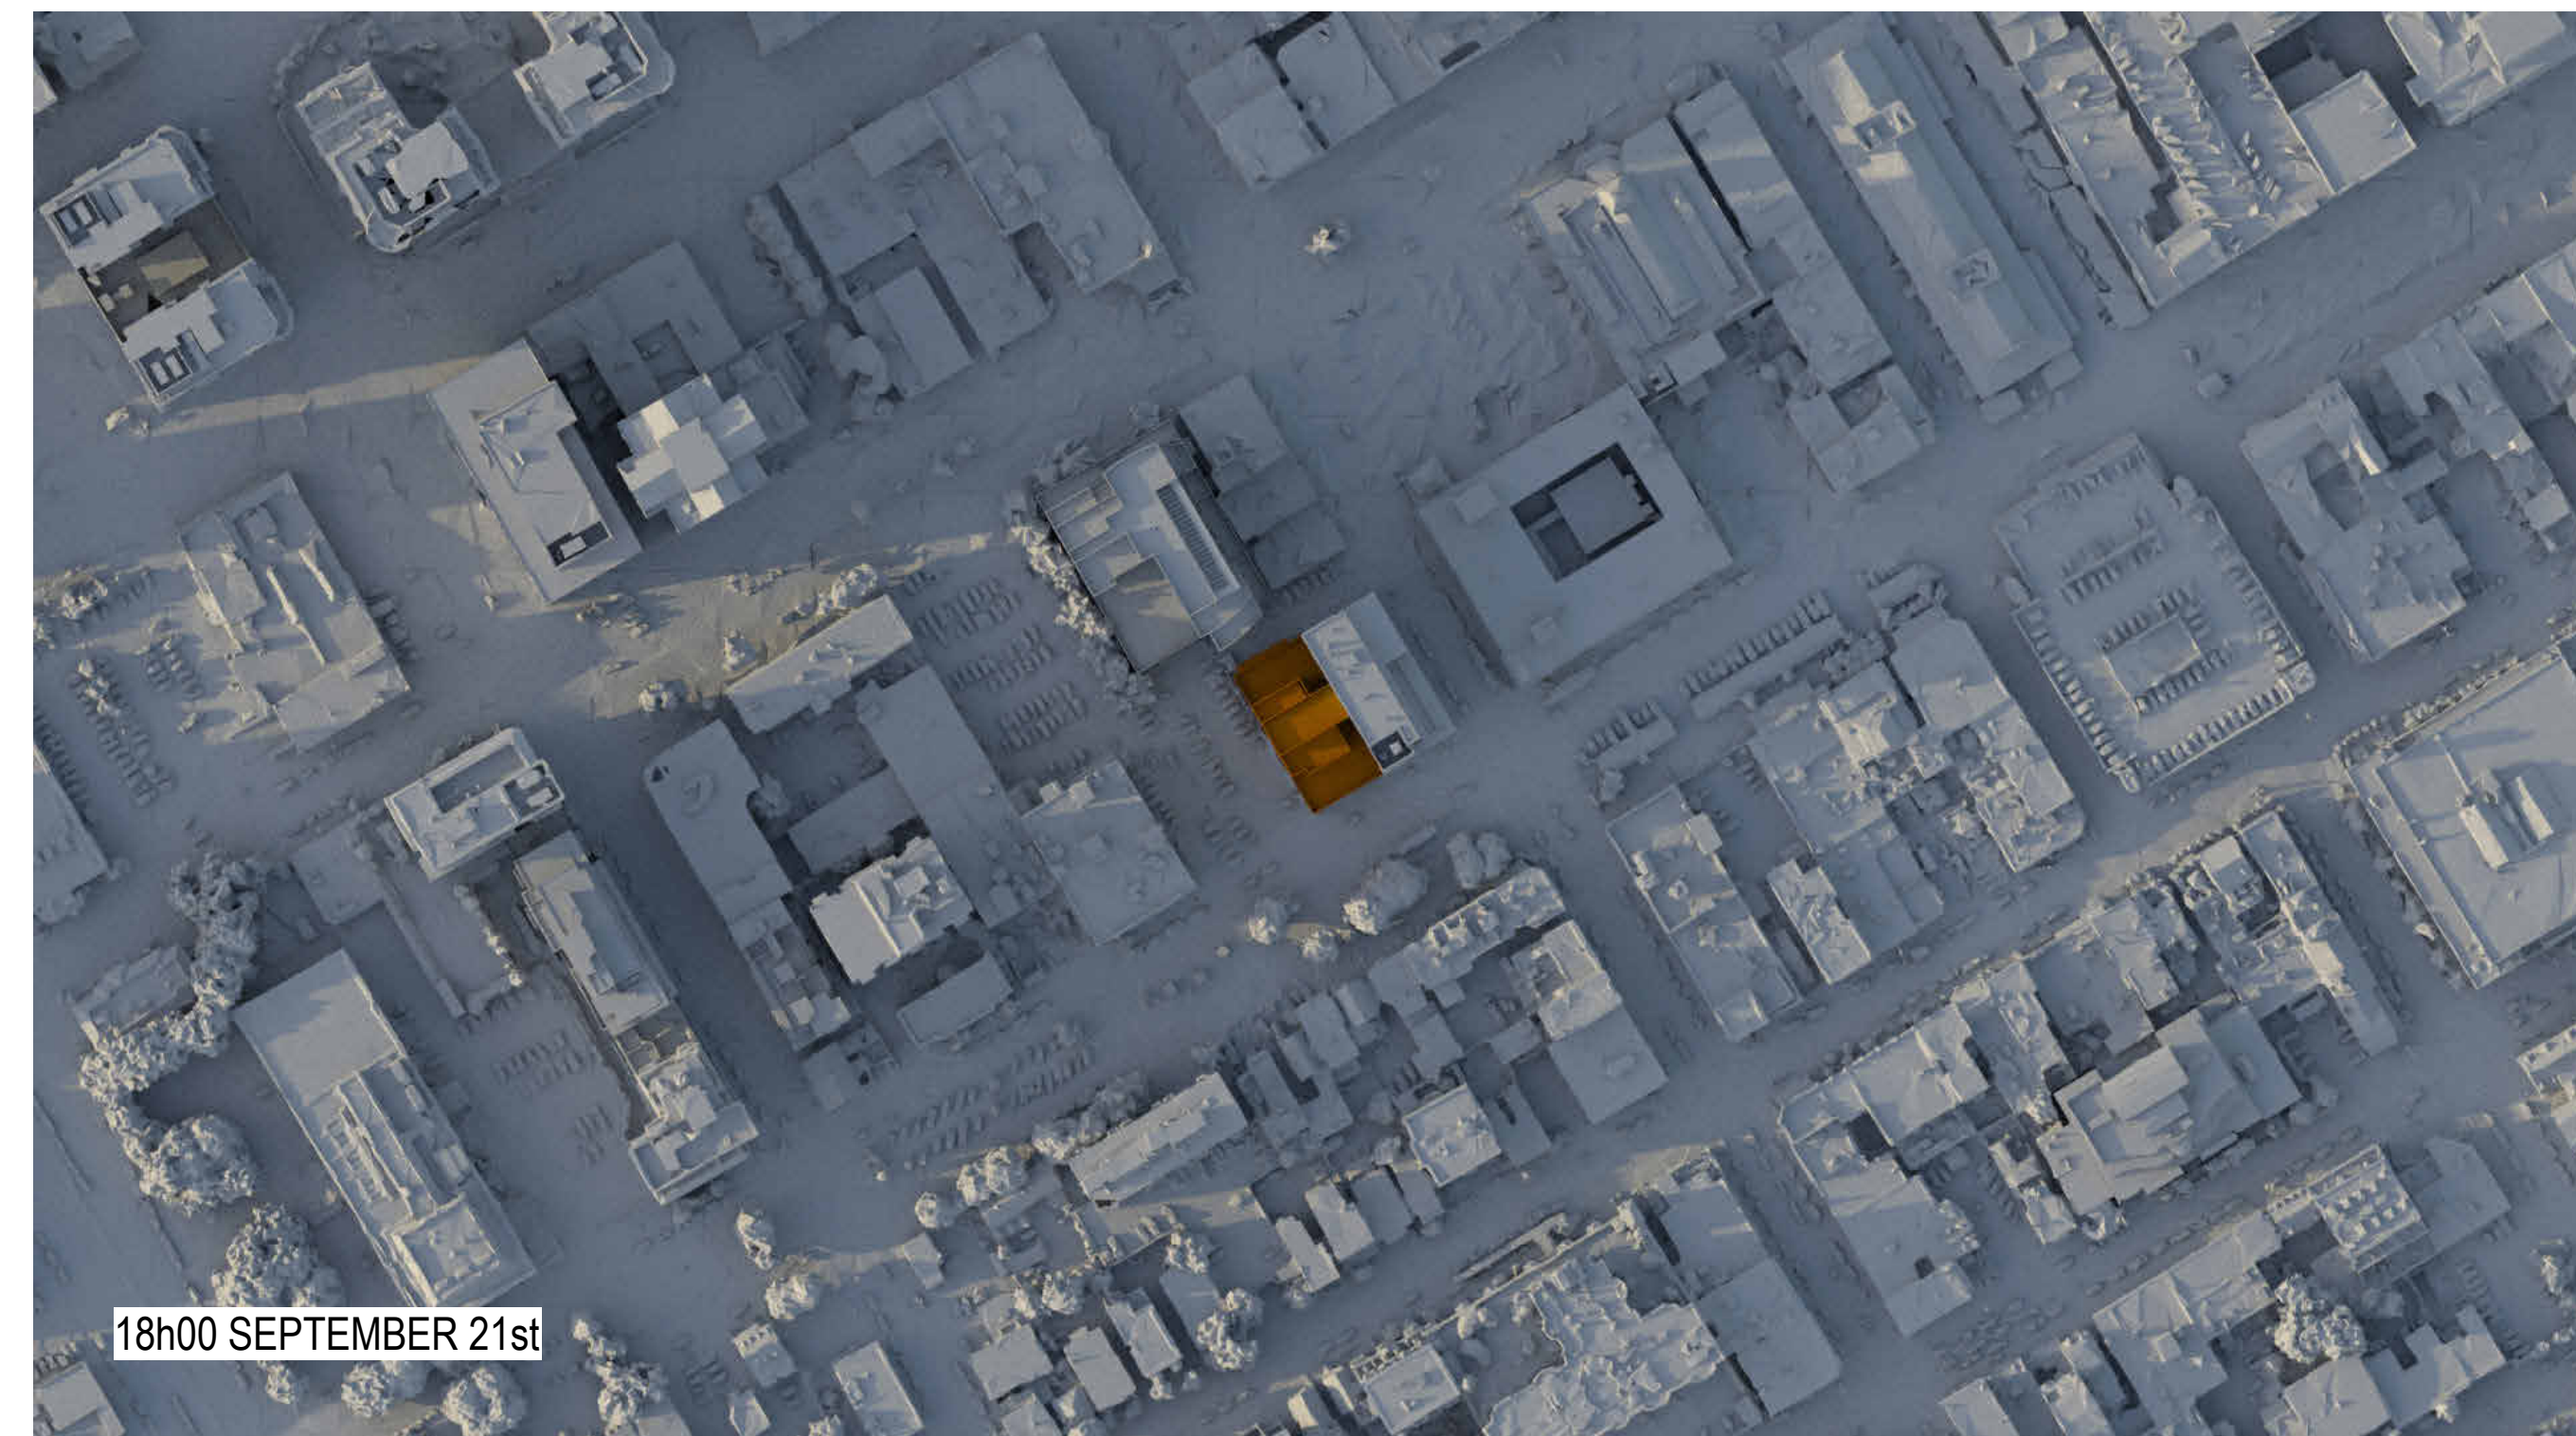

18h00 SEPTEMBER 21st

NOTES GÉNÉRALES / General Notes


1. Ces documents d'architecture sont la propriété exclusive de NEUF architect(e)s et ne pourront être utilisés, reproduits ou copiés sans autorisation écrite préalable. / These architectural documents are the exclusive property of NEUF architect(e)s and cannot be used, copied or reproduced without written pre-authorization.
2. Les dimensions apparaissant aux documents doivent être vérifiées par l'entrepreneur avant le début des travaux. / All dimensions which appear on the documents must be verified by the contractor before to start the work.
3. Veuillez aviser l'architecte de toute dimension erreur et/ou divergences entre ces documents et ceux des autres professionnels. / The architect must be notified of all errors, omissions and discrepancies between these documents and those of the others professionals.
4. Les dimensions sur ces documents doivent être lues et non mesurées. / The dimensions on these documents must be read and not measured.

ARCHITECTES Architect  
**NEUF architect(e)s** SENCRL  
 630, boul. René-Lévesque O. 32e étage, Montréal QC H3B 1S6  
 T 514 847 1117 NEUFarchitectes.com

SCEAU / Seal

**NEUF**

ARCHITECT(E)S

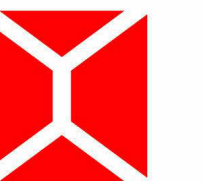

NEUF ARCHITECTES SENCRL

CLIENT / Client



OUVRAGE / Project

**110 YORK STREET**

EMPLACEMENT / Location  
**OTTAWA**

NO. PROJET / No.  
**13098.00**

| NO. | RÉVISION          | DATE (aa-mm-jj) |
|-----|-------------------|-----------------|
| A   | FOR CLIENT REVIEW | 2023.07.07      |

Preliminary  
 Do NOT USE FOR  
 CONSTRUCTION

DESSIN PAR / Drawn by  
 SJ  
 DATE (aa.mm.jj)  
 JUL 2023


VÉRIFIÉ PAR / Checked  
 LH  
 ÉCHELLE / Scale

TITRE DU DESSIN / Drawing Title  
**SUN STUDY -  
 SEPTEMBER**


RÉVISION / Revision  
**A**

NO. DESSIN / Dwg Number  
**A1002**




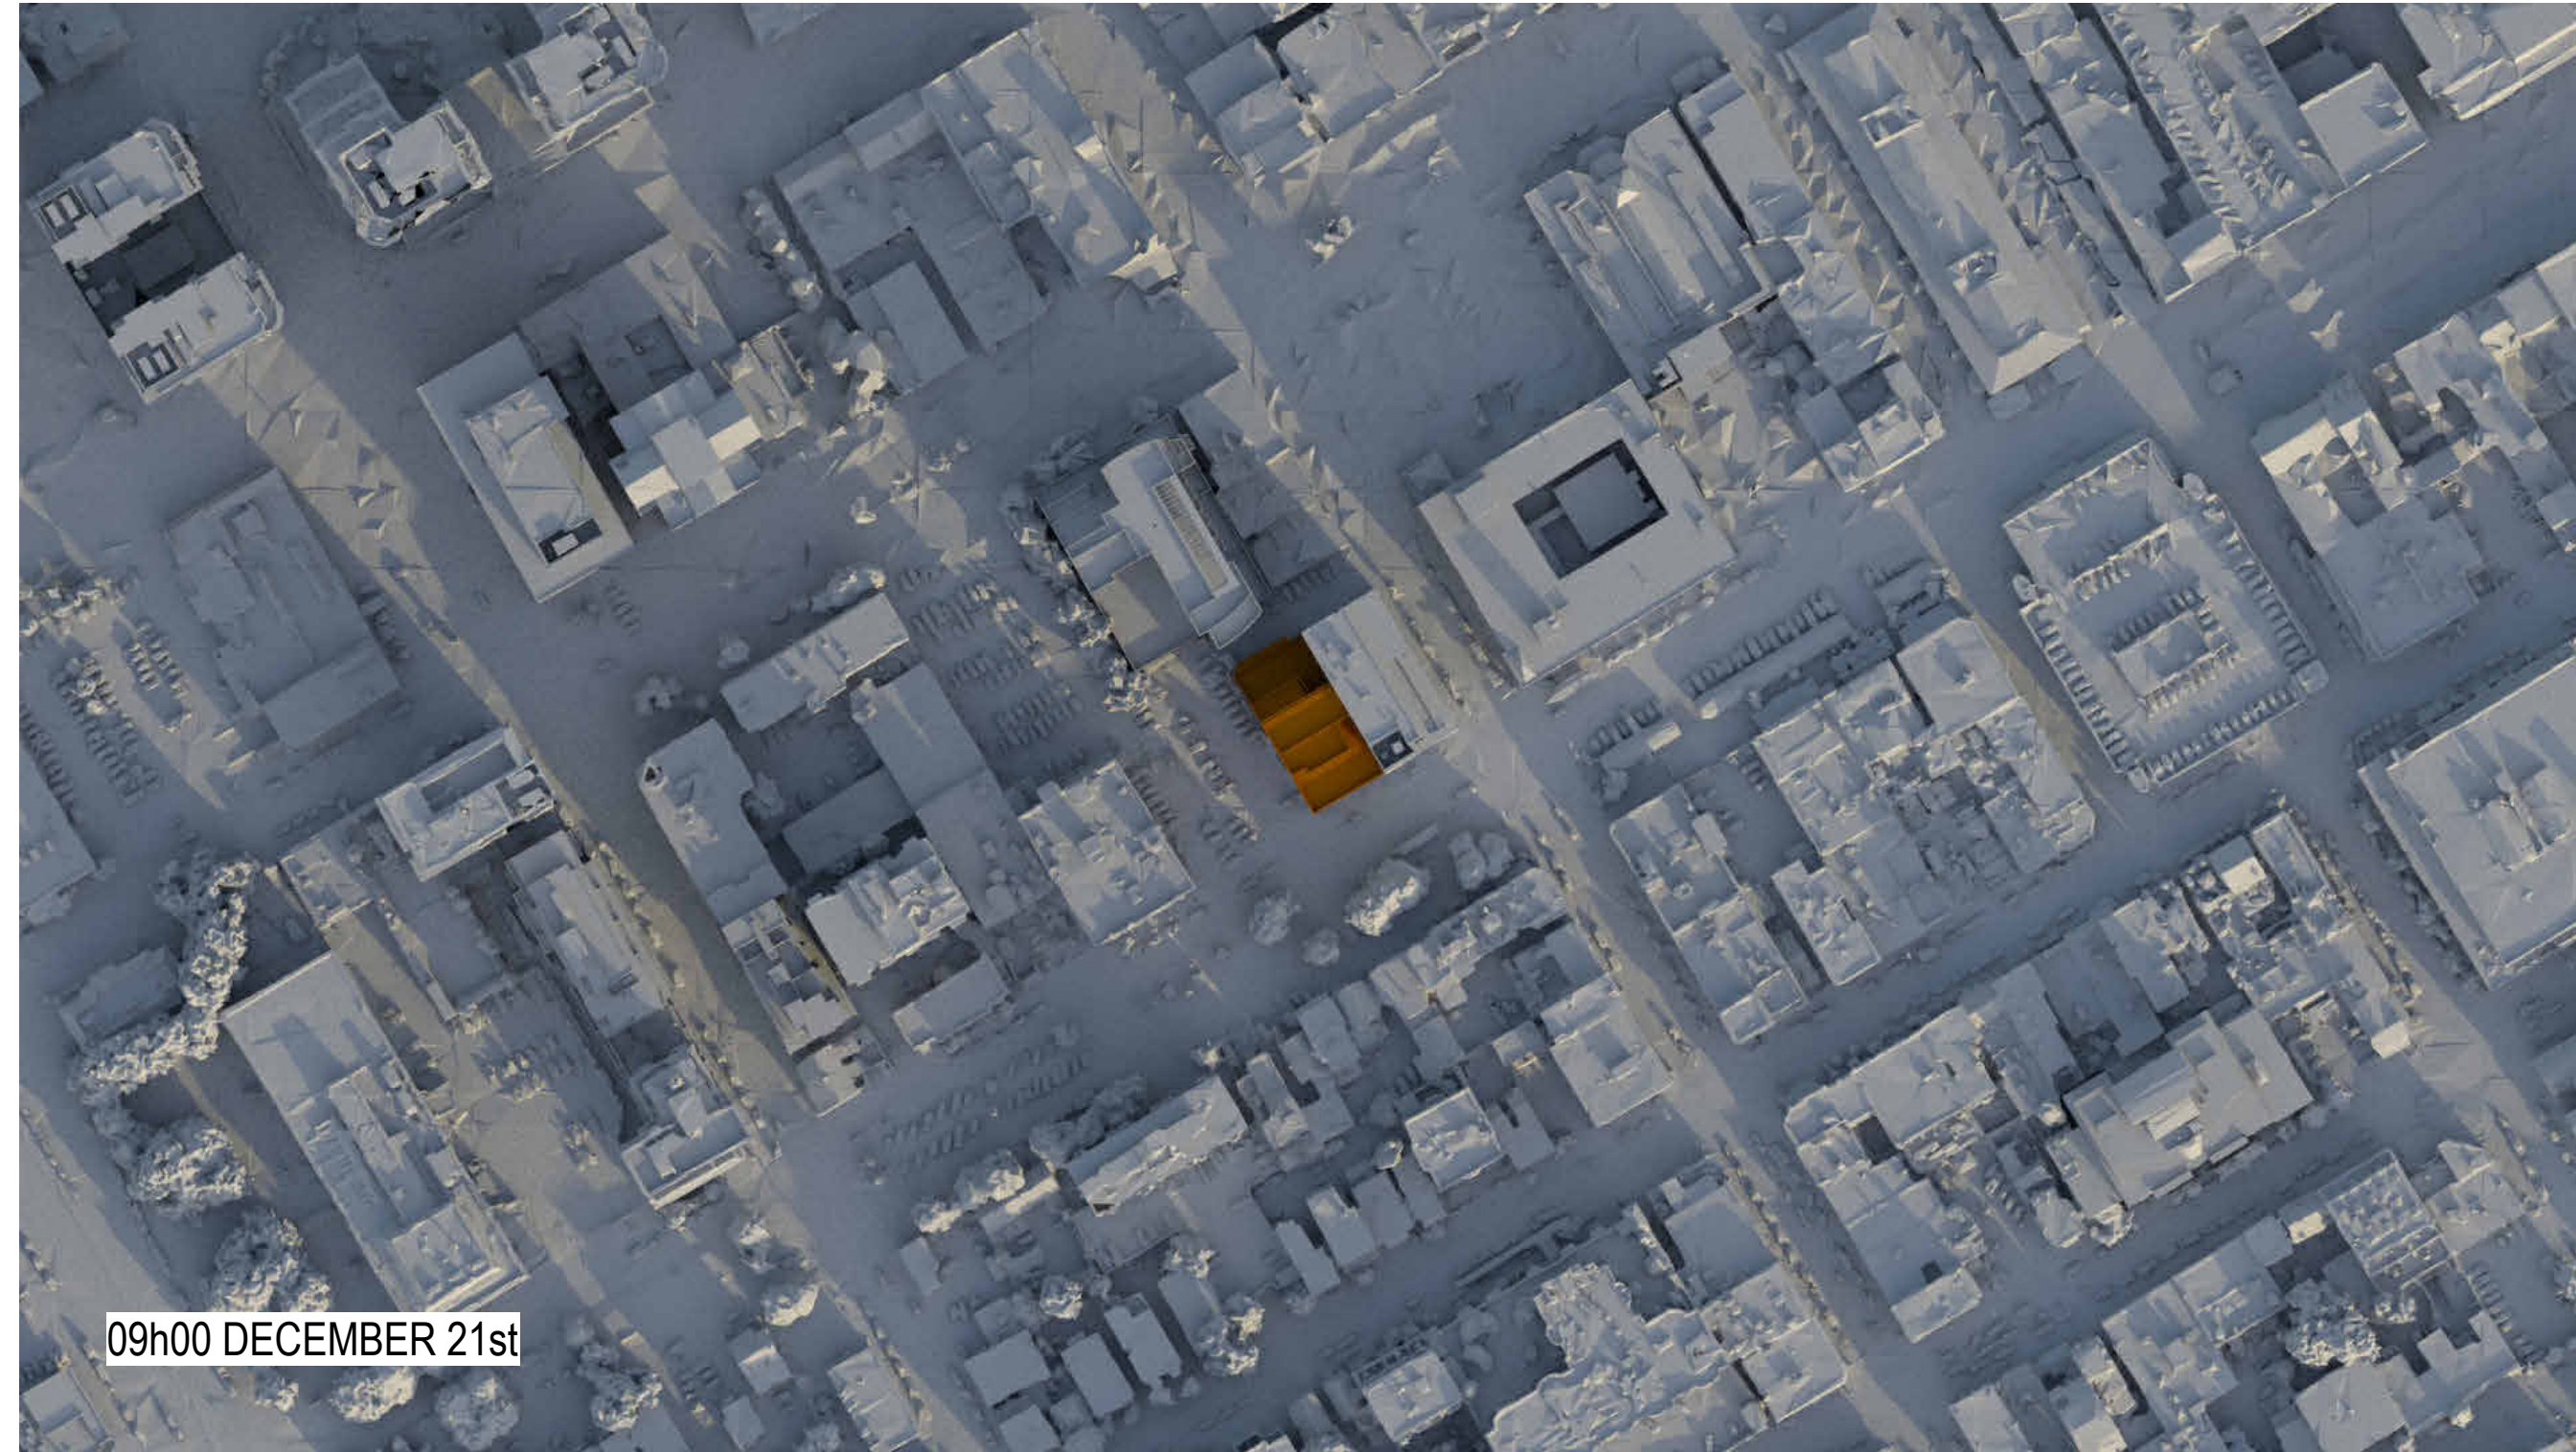


09h00 DECEMBER 21st

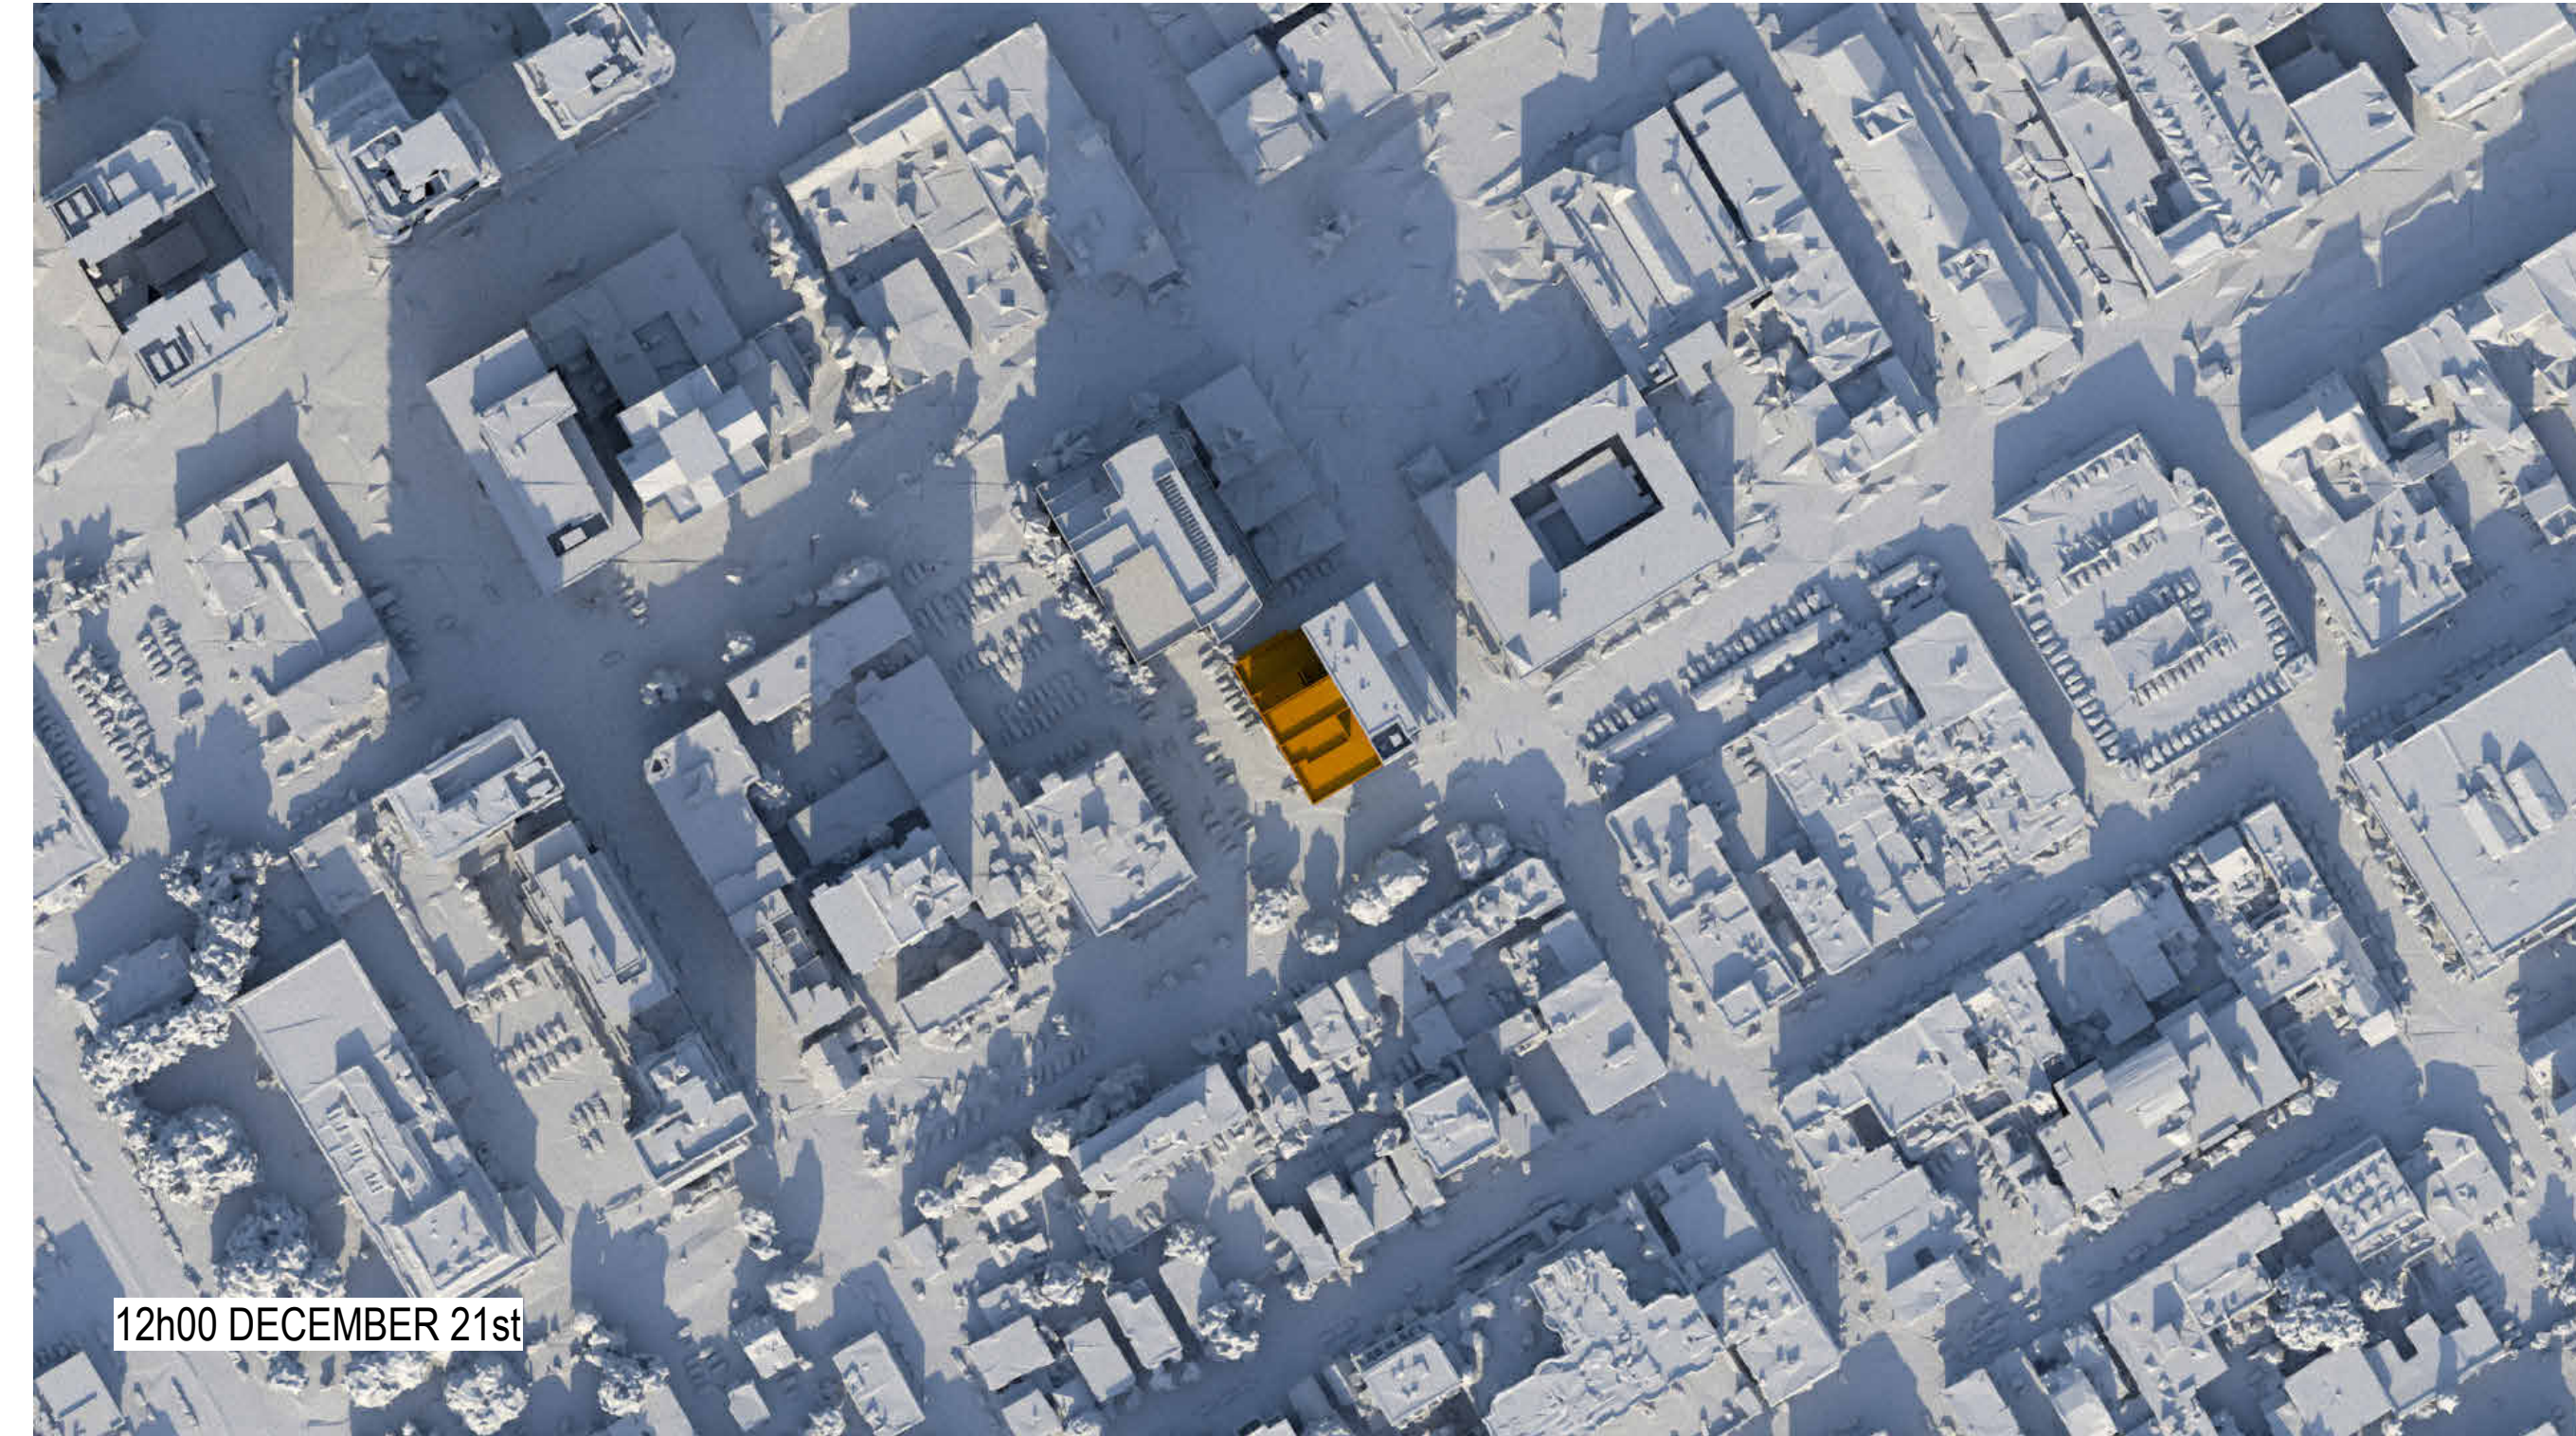

12h00 DECEMBER 21st

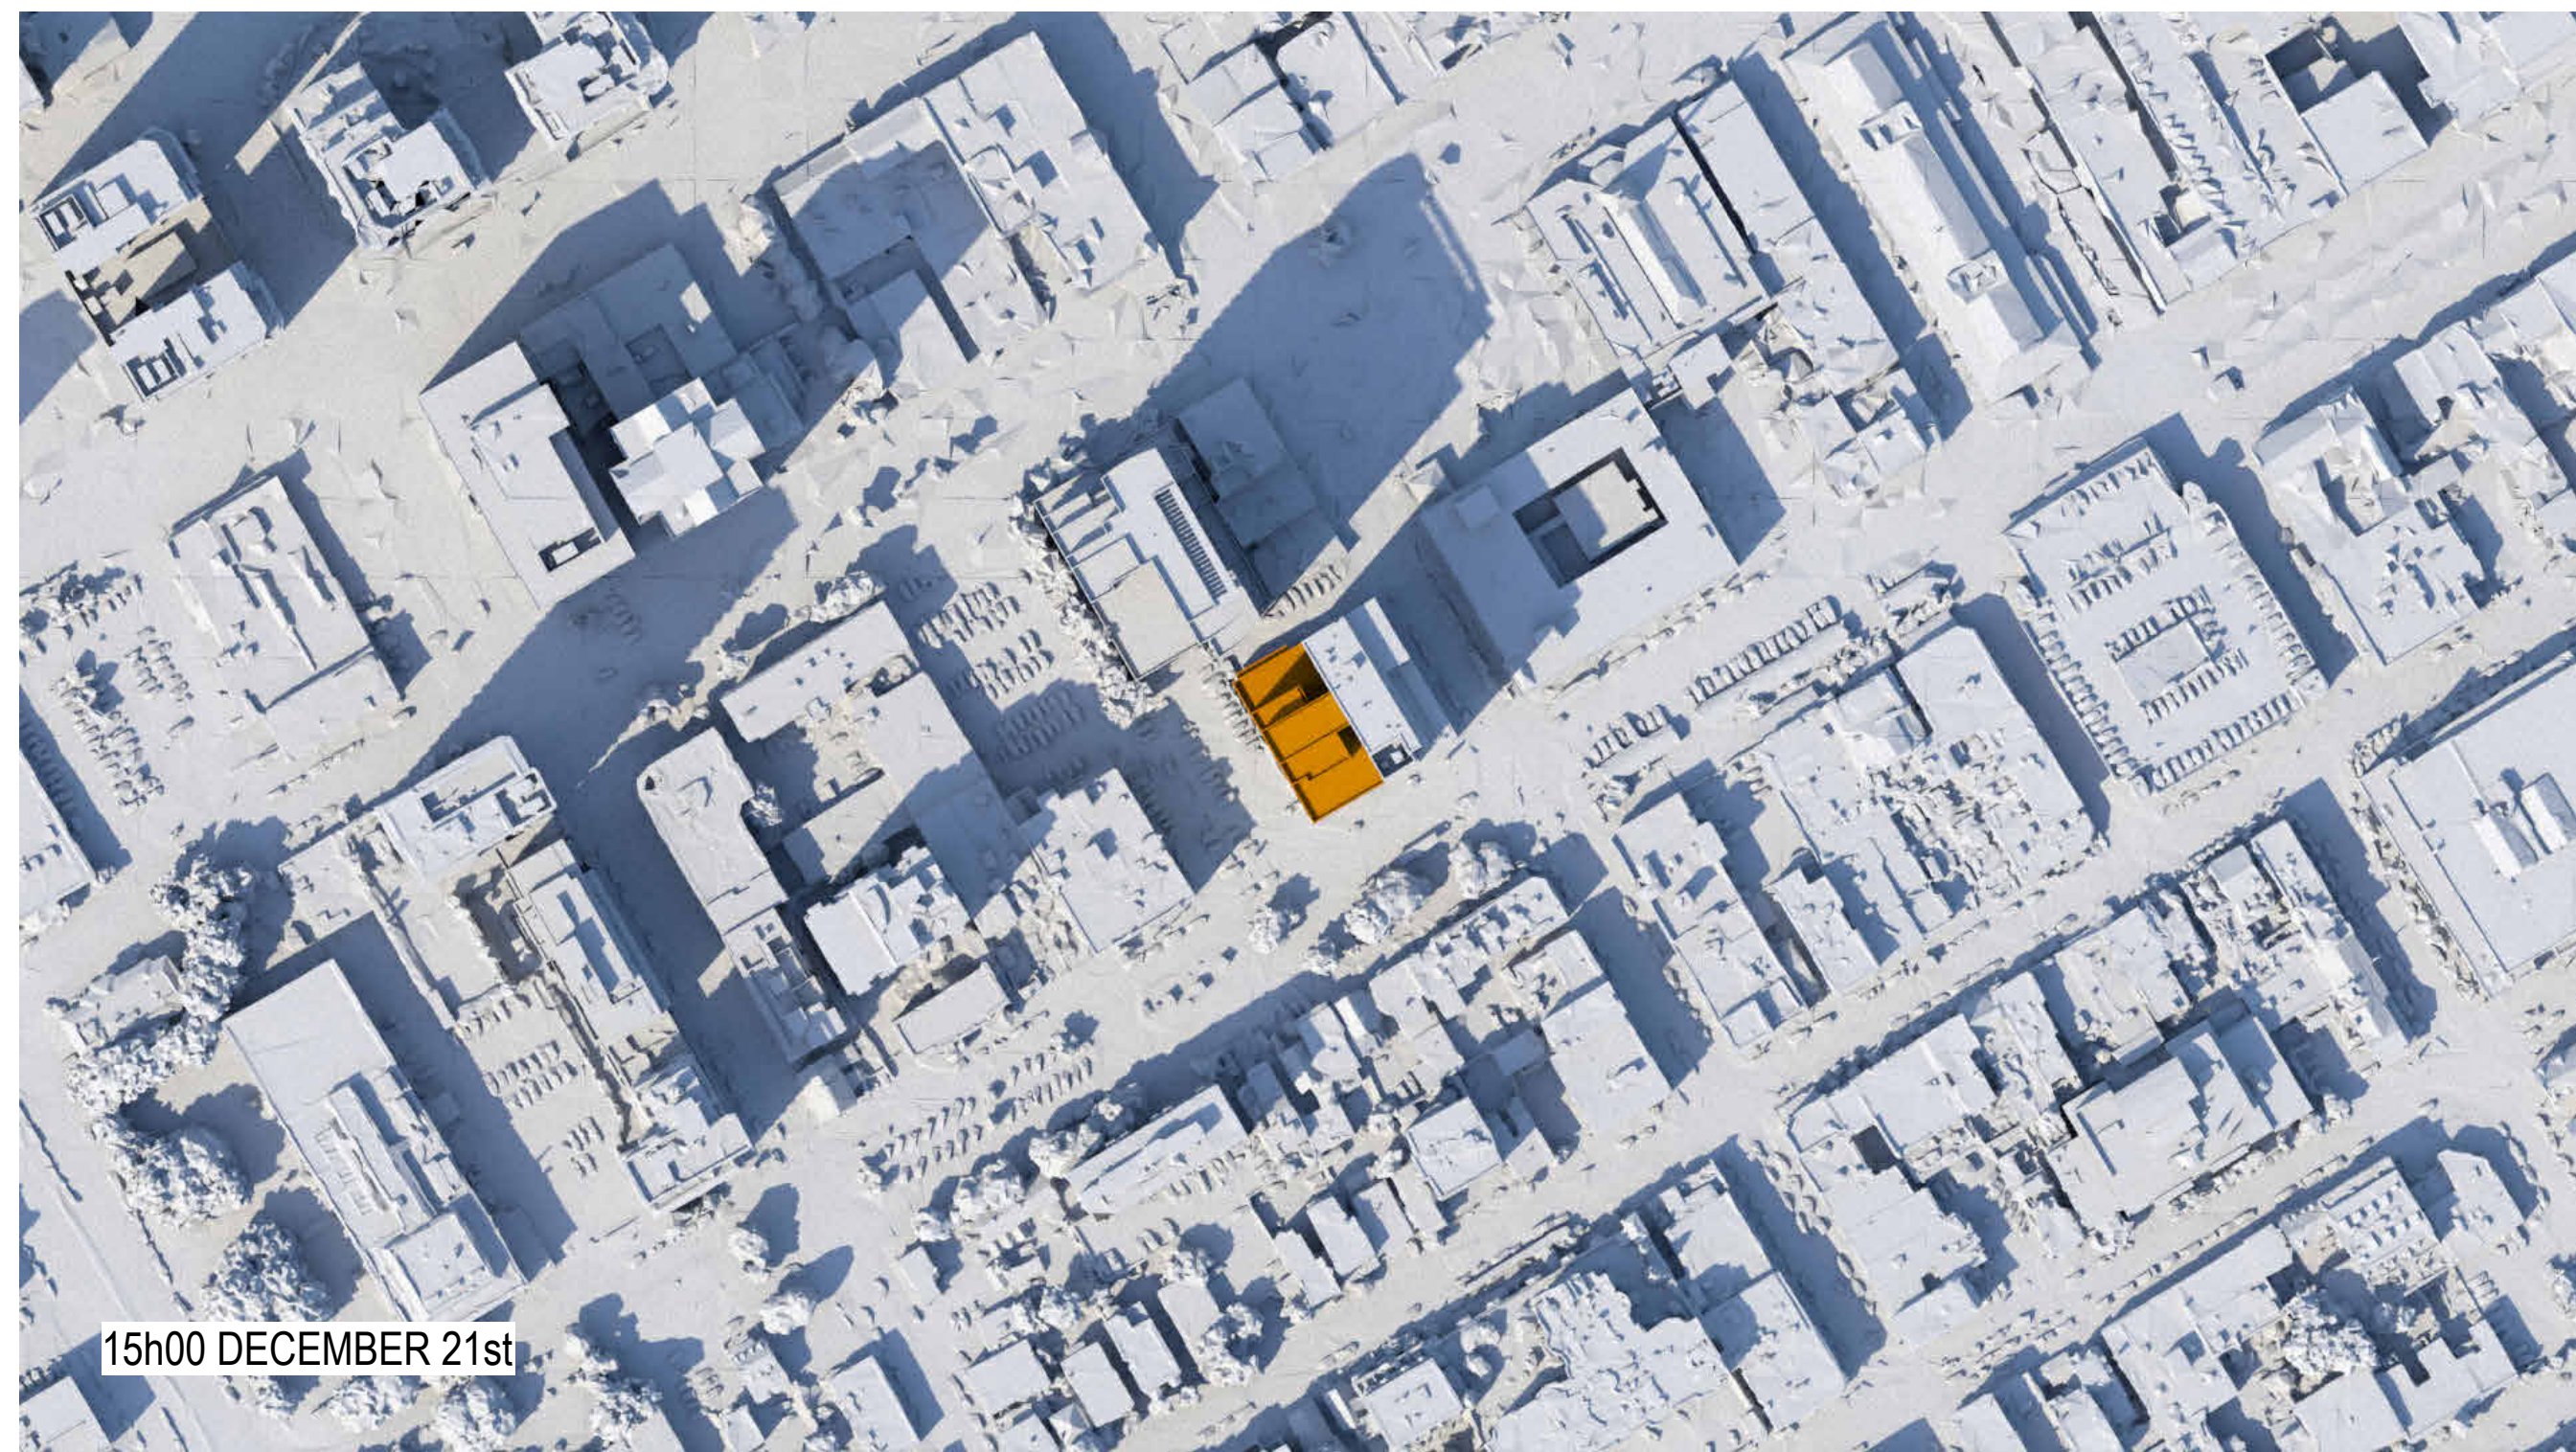

15h00 DECEMBER 21st

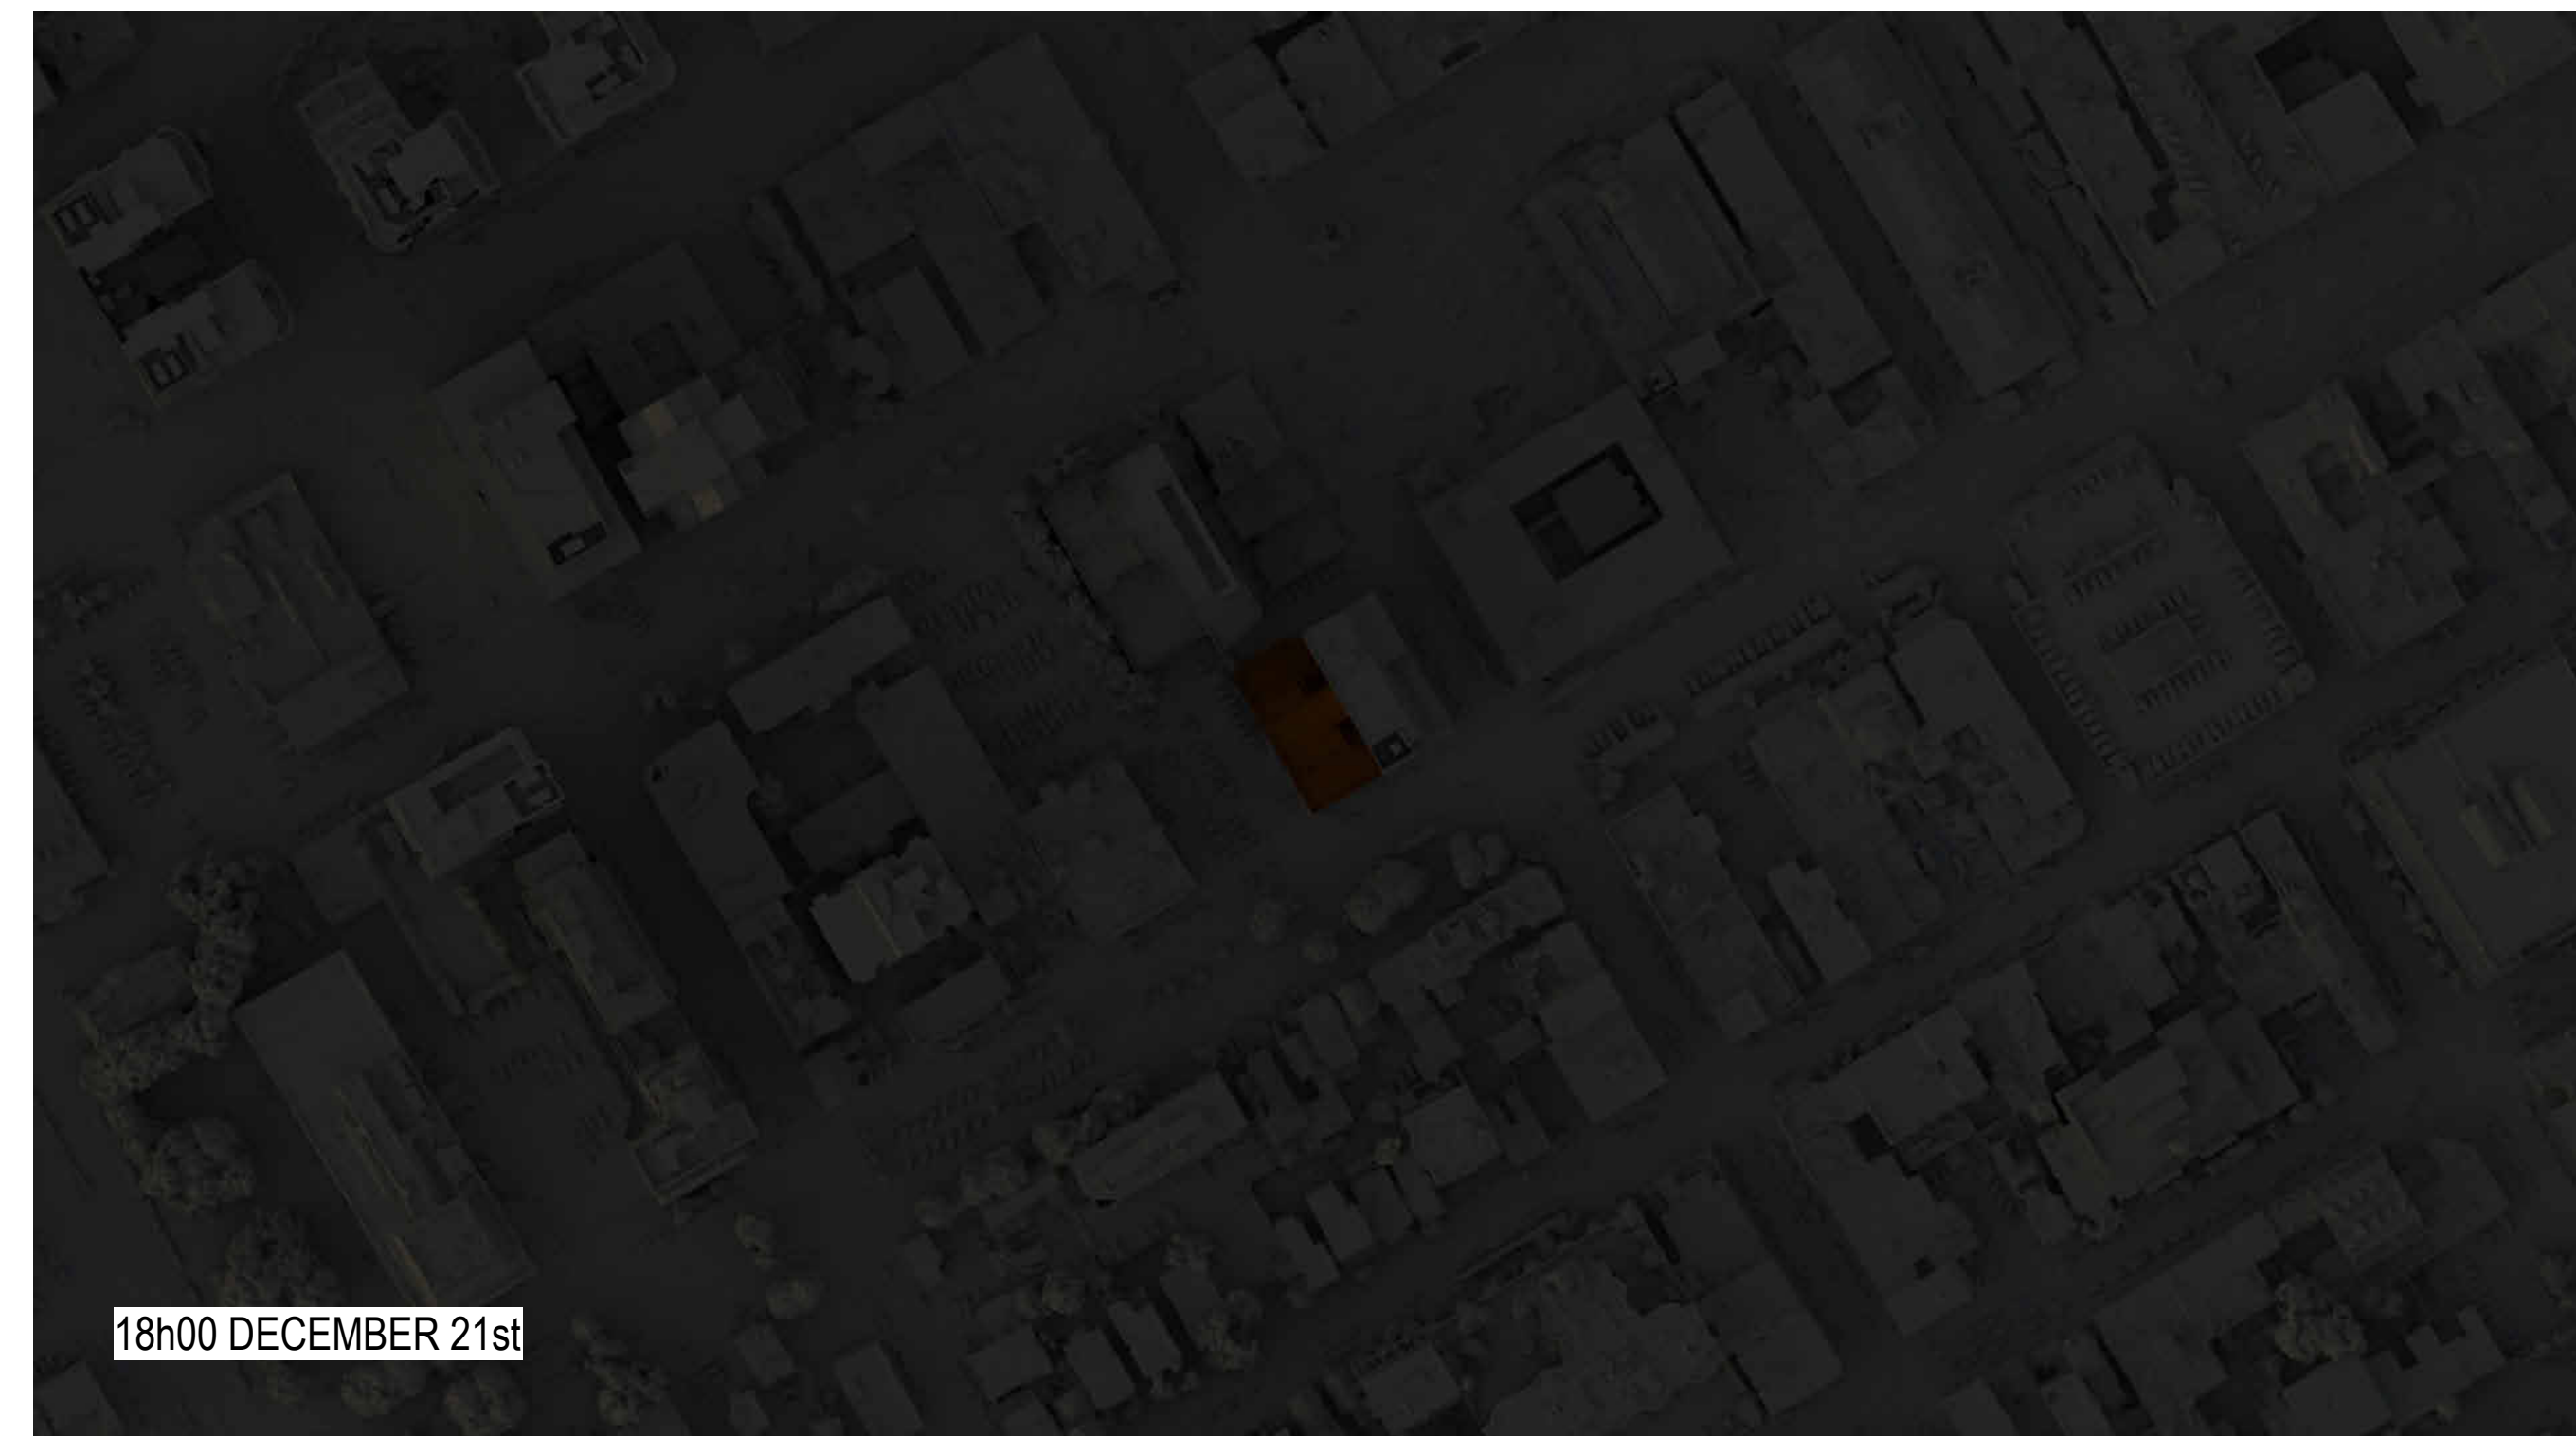


18h00 DECEMBER 21st

NOTES GÉNÉRALES / General Notes

1. Ces documents d'architecture sont la propriété exclusive de NEUF architect(e)s et ne pourront être utilisés, reproduits ou copiés sans autorisation écrite préalable. / These architectural documents are the exclusive property of NEUF architect(e)s and cannot be used, copied or reproduced without written pre-authorization.
2. Les dimensions apparaissant aux documents doivent être vérifiées par l'entrepreneur avant le début des travaux. / All dimensions which appear on the documents must be verified by the contractor before to start the work.
3. Veuillez aviser l'architecte de toute dimension erreur et/ou divergences entre ces documents et ceux des autres professionnels. / The architect must be notified of all errors, omissions and discrepancies between these documents and those of the others professionals.
4. Les dimensions sur ces documents doivent être lues et non mesurées. / The dimensions on these documents must be read and not measured.

ARCHITECTES Architect  
**NEUF architect(e)s** SENCRL  
 830, boul. René-Lévesque O. 32e étage, Montréal QC H3B 1S6  
 T 514 847 1117 NEUFarchitectes.com

SCEAU / Seal

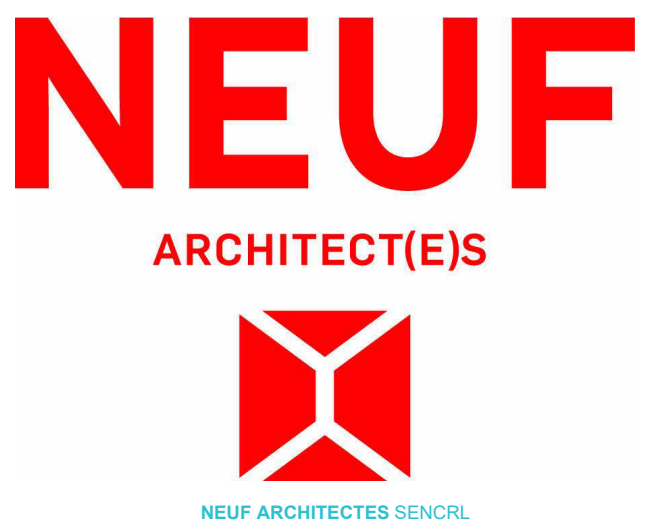

CLIENT Client



OUVRAGE Project

**110 YORK STREET**

EMPLACEMENT Location NO PROJET No.  
 OTTAWA 13098.00

| NO | RÉVISION          | DATE (aa-mm-jj) |
|----|-------------------|-----------------|
| A  | FOR CLIENT REVIEW | 2023.07.07      |

Preliminary  
 Do NOT USE FOR  
 CONSTRUCTION

DESSINÉ PAR Drawn by SJ VERIFIÉ PAR Checked by LH  
 DATE (aa-mm-jj) JUL 2023 ÉCHELLE Scale

TITRE DU DESSIN Drawing Title  
**SUN STUDY - DECEMBER**

| RÉVISION Revision | NO. DESSIN Dwg Number |
|-------------------|-----------------------|
| <b>A</b>          | <b>A1003</b>          |