



09h00 MARCH 21st



12h00 MARCH 21st

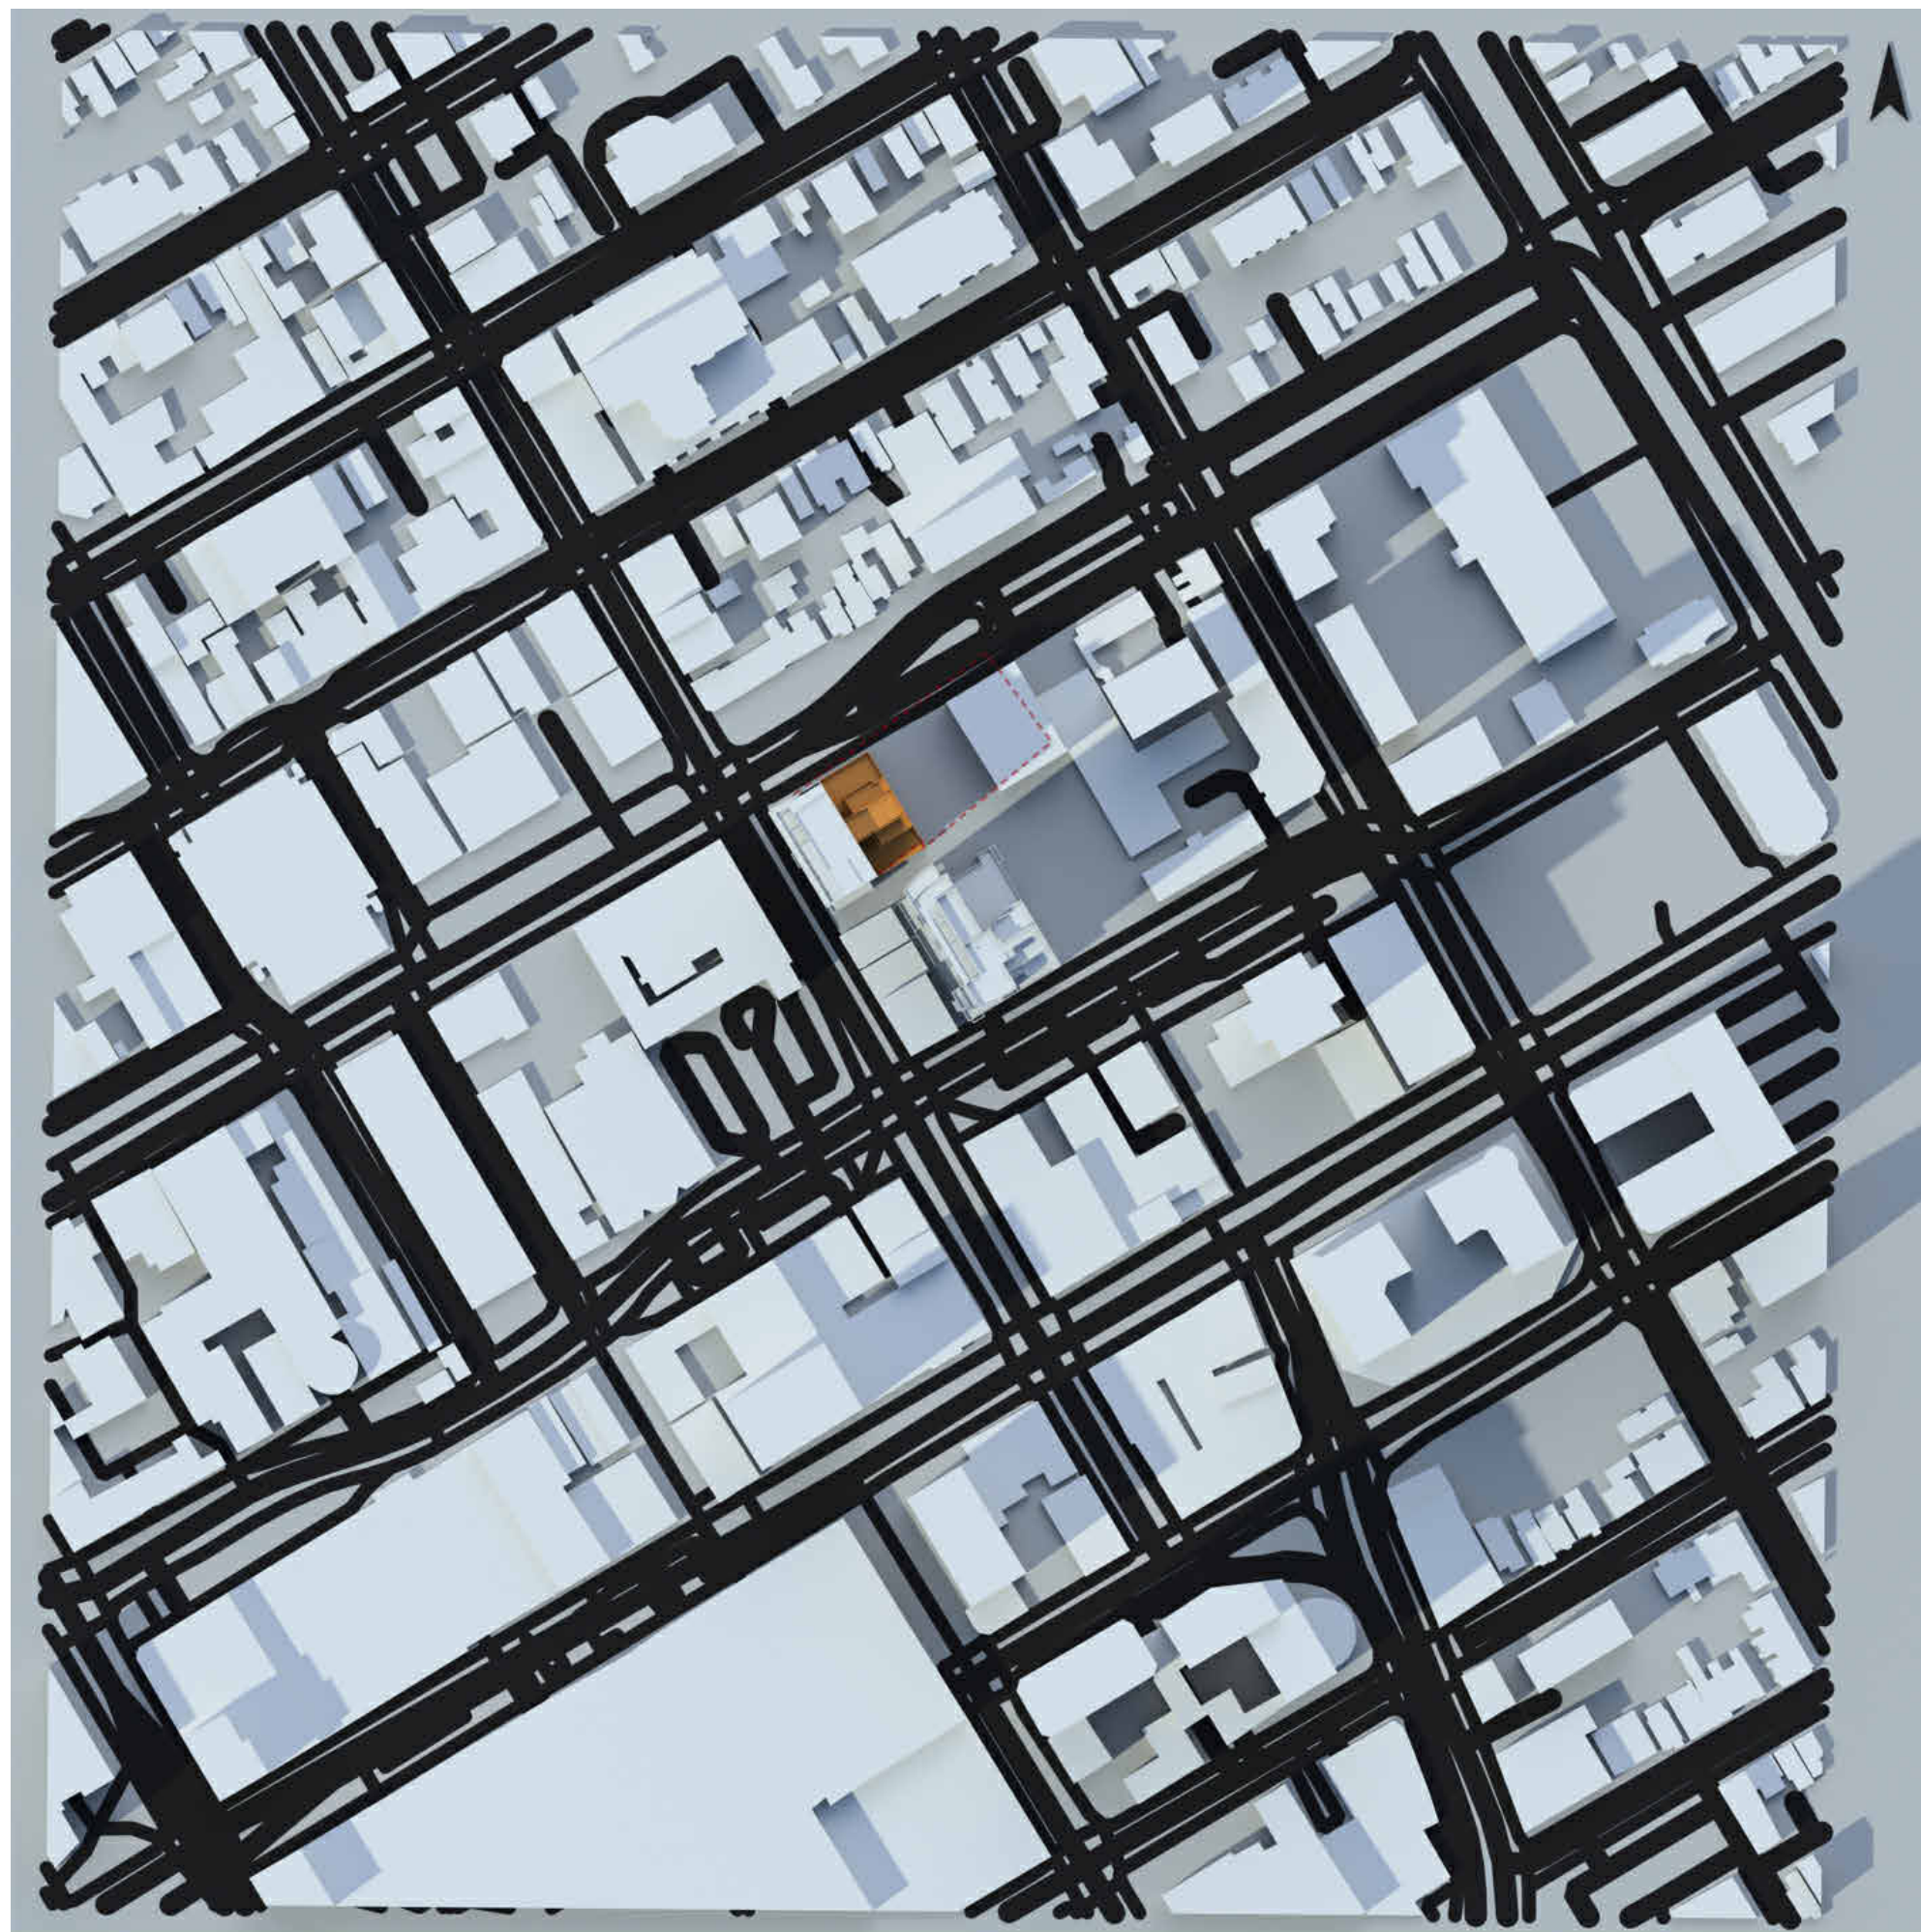

15h00 MARCH 21st

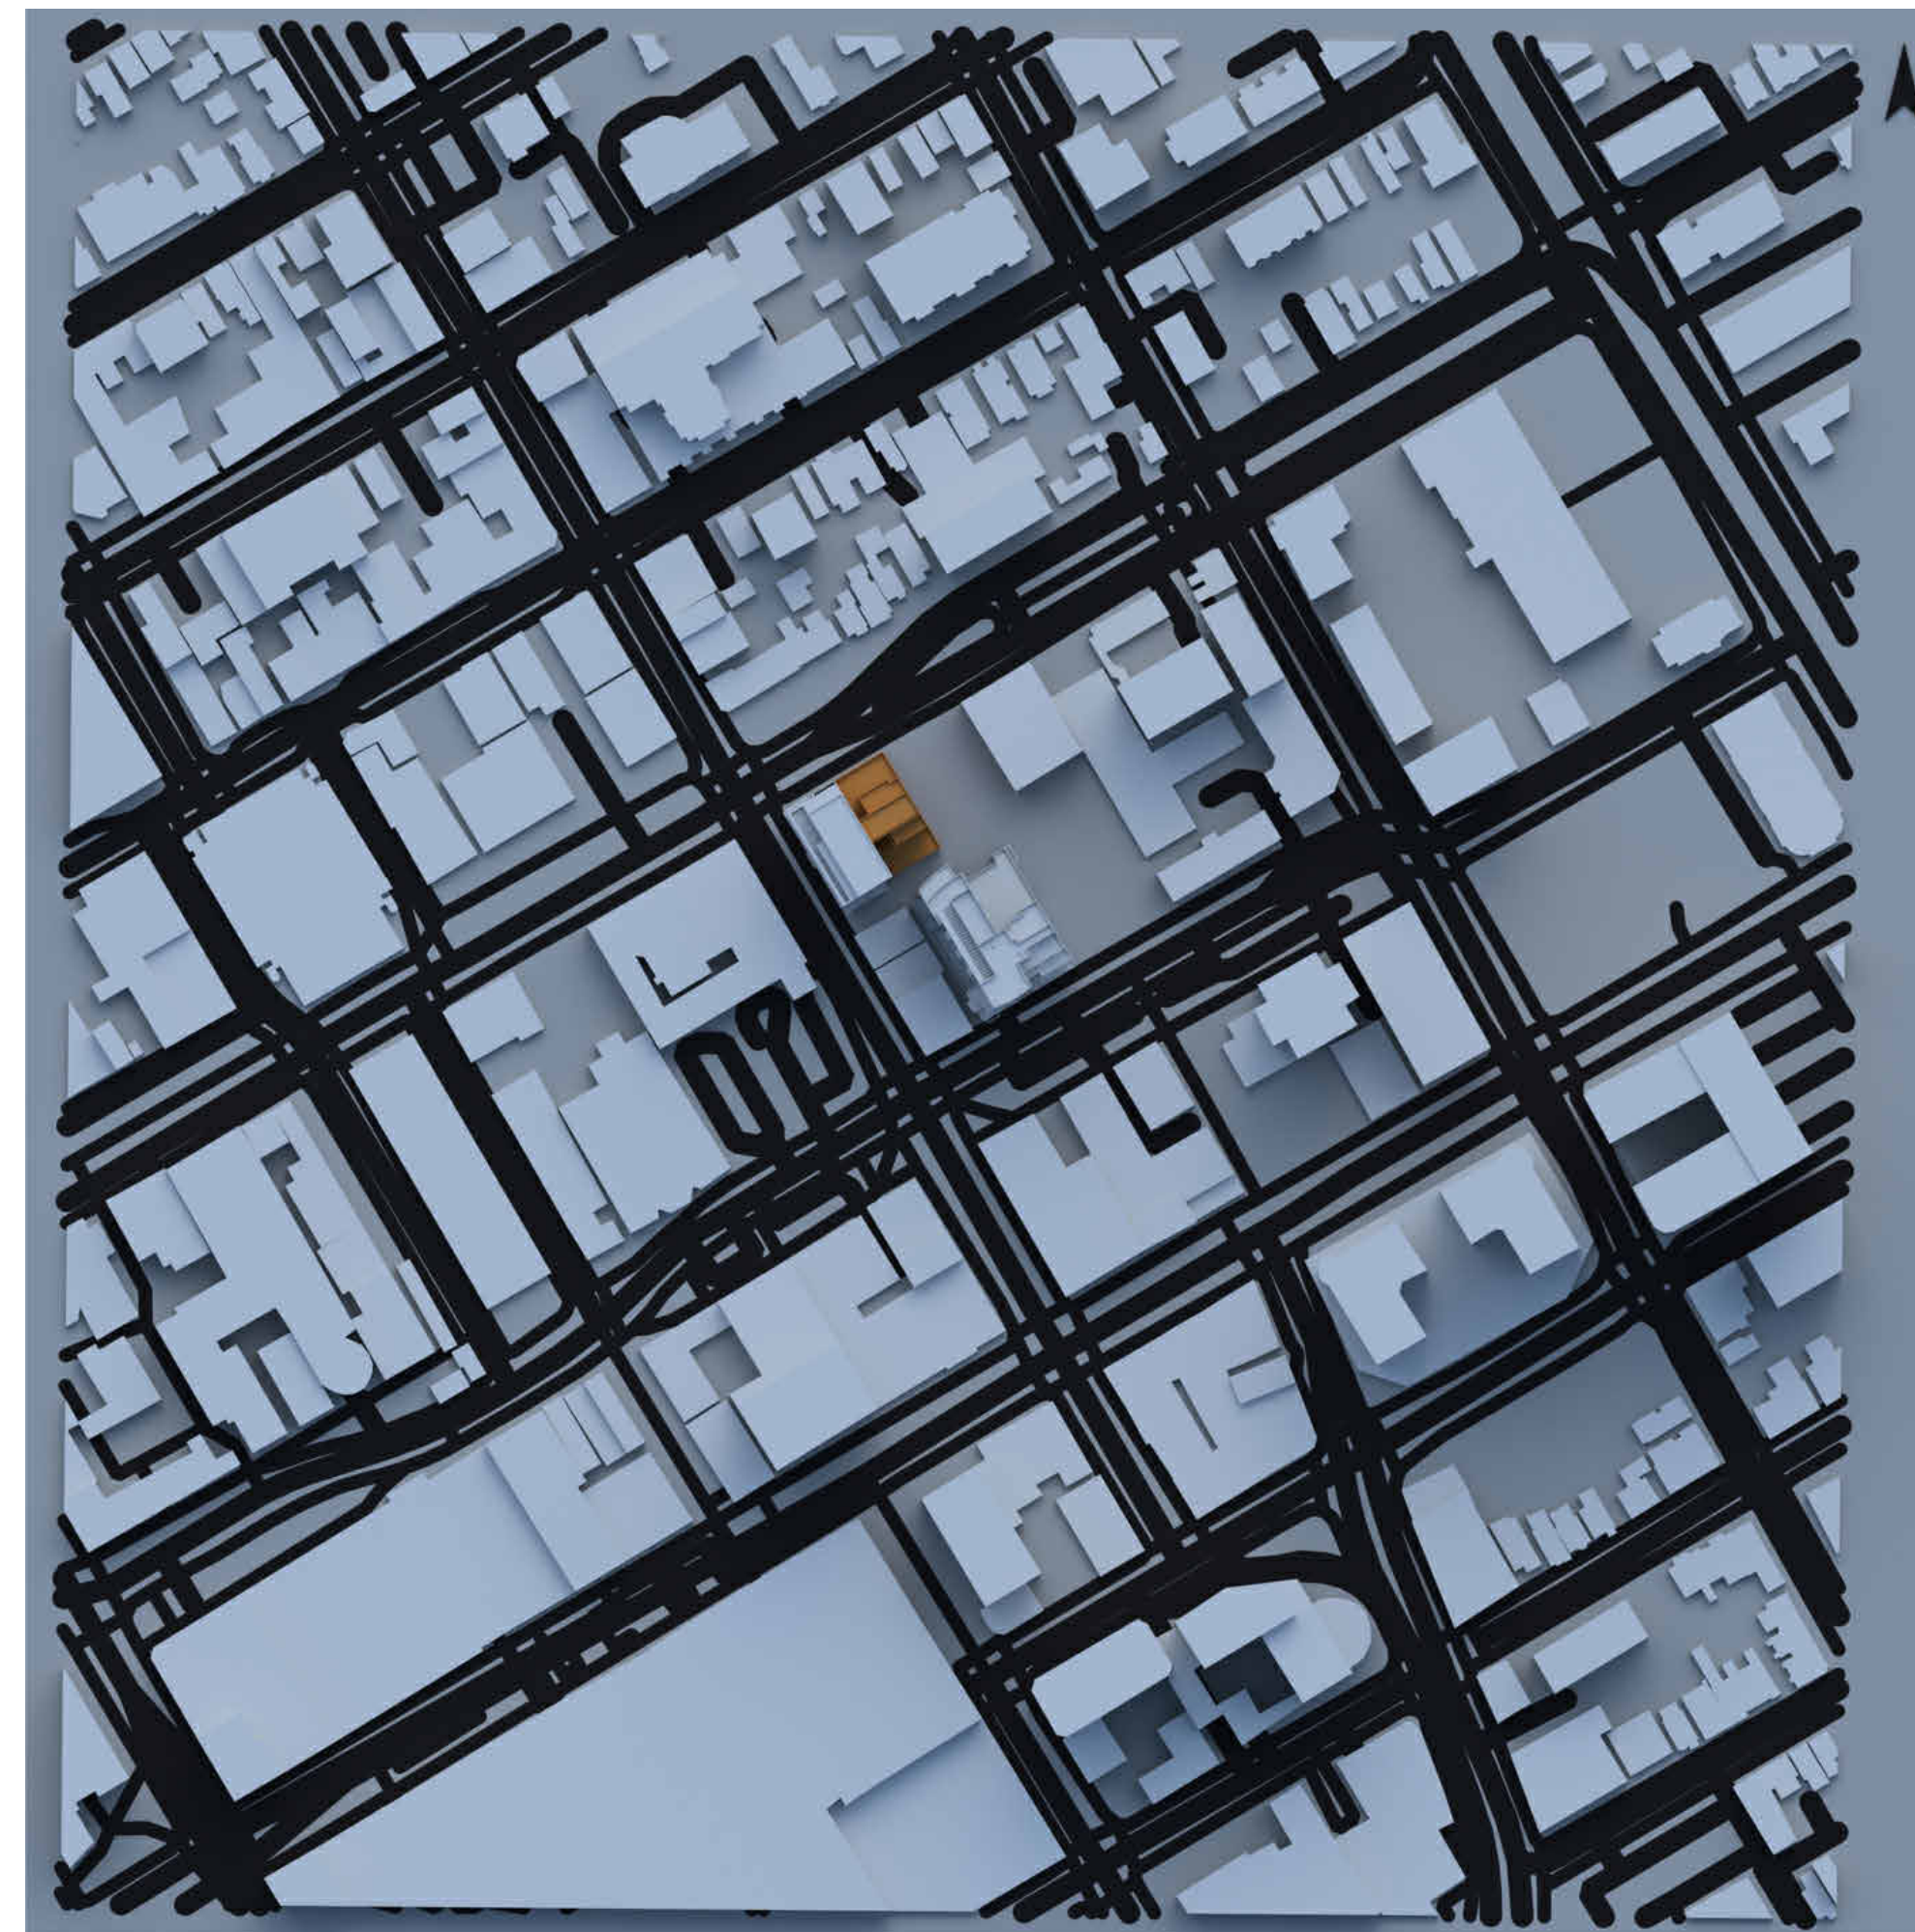


18h00 MARCH 21st

NOTES GÉNÉRALES / General Notes

1. Ces documents d'architecture sont la propriété exclusive de NEUF architect(e)s et ne pourront être utilisés, reproduits ou copiés sans autorisation écrite préalable. / These architectural documents are the exclusive property of NEUF architect(e)s and cannot be used, copied or reproduced without written pre-authorization.
2. Les dimensions apparaissant aux documents doivent être vérifiées par l'entrepreneur avant le début des travaux. / All dimensions which appear on the documents must be verified by the contractor before to start the work.
3. Veuillez aviser l'architecte de toute dimension erreur et/ou divergences entre ces documents et ceux des autres professionnels. / The architect must be notified of all errors, omissions and discrepancies between these documents and those of the others professionals.
4. Les dimensions sur ces documents doivent être lues et non mesurées. / The dimensions on these documents must be read and not measured.

ARCHITECTES Architect
NEUF architect(e)s SENCRL
 830, boul. René-Lévesque O. 32e étage, Montréal QC H3B 1S6
 T 514 847 1117 NEUFarchitectes.com

SCEAU / Seal

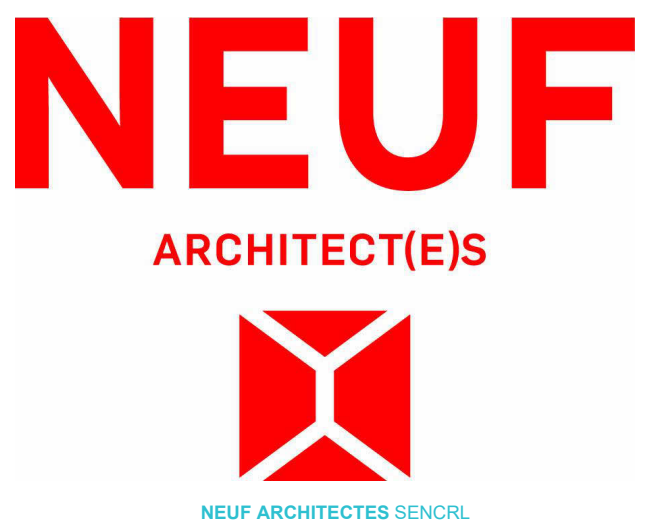

CLIENT Client



OUVRAGE Project

110 YORK STREET

EMPLACEMENT Location NO PROJET No.
 OTTAWA 13098.00

NO	RÉVISION	DATE (aa-mm-jj)
A	FOR CLIENT REVIEW	2023.07.07
B	FOR HERITAGE DEMOLITION PERMIT REVIEW	2023.11.03

Preliminary
 Do NOT USE For
 CONSTRUCTION

DESSINÉ PAR Drawn by: SJ VÉRIFIÉ PAR Checked by: LH
 DATE (aa.mm.jj): JUL 2023 ÉCHELLE Scale:

TITRE DU DESSIN Drawing Title:
SUN STUDY - MARCH

RÉVISION Revision NO. DESSIN Dwg Number
B A1000




09h00 JUNE 21st



15h00 JUNE 21st



12h00 JUNE 21st

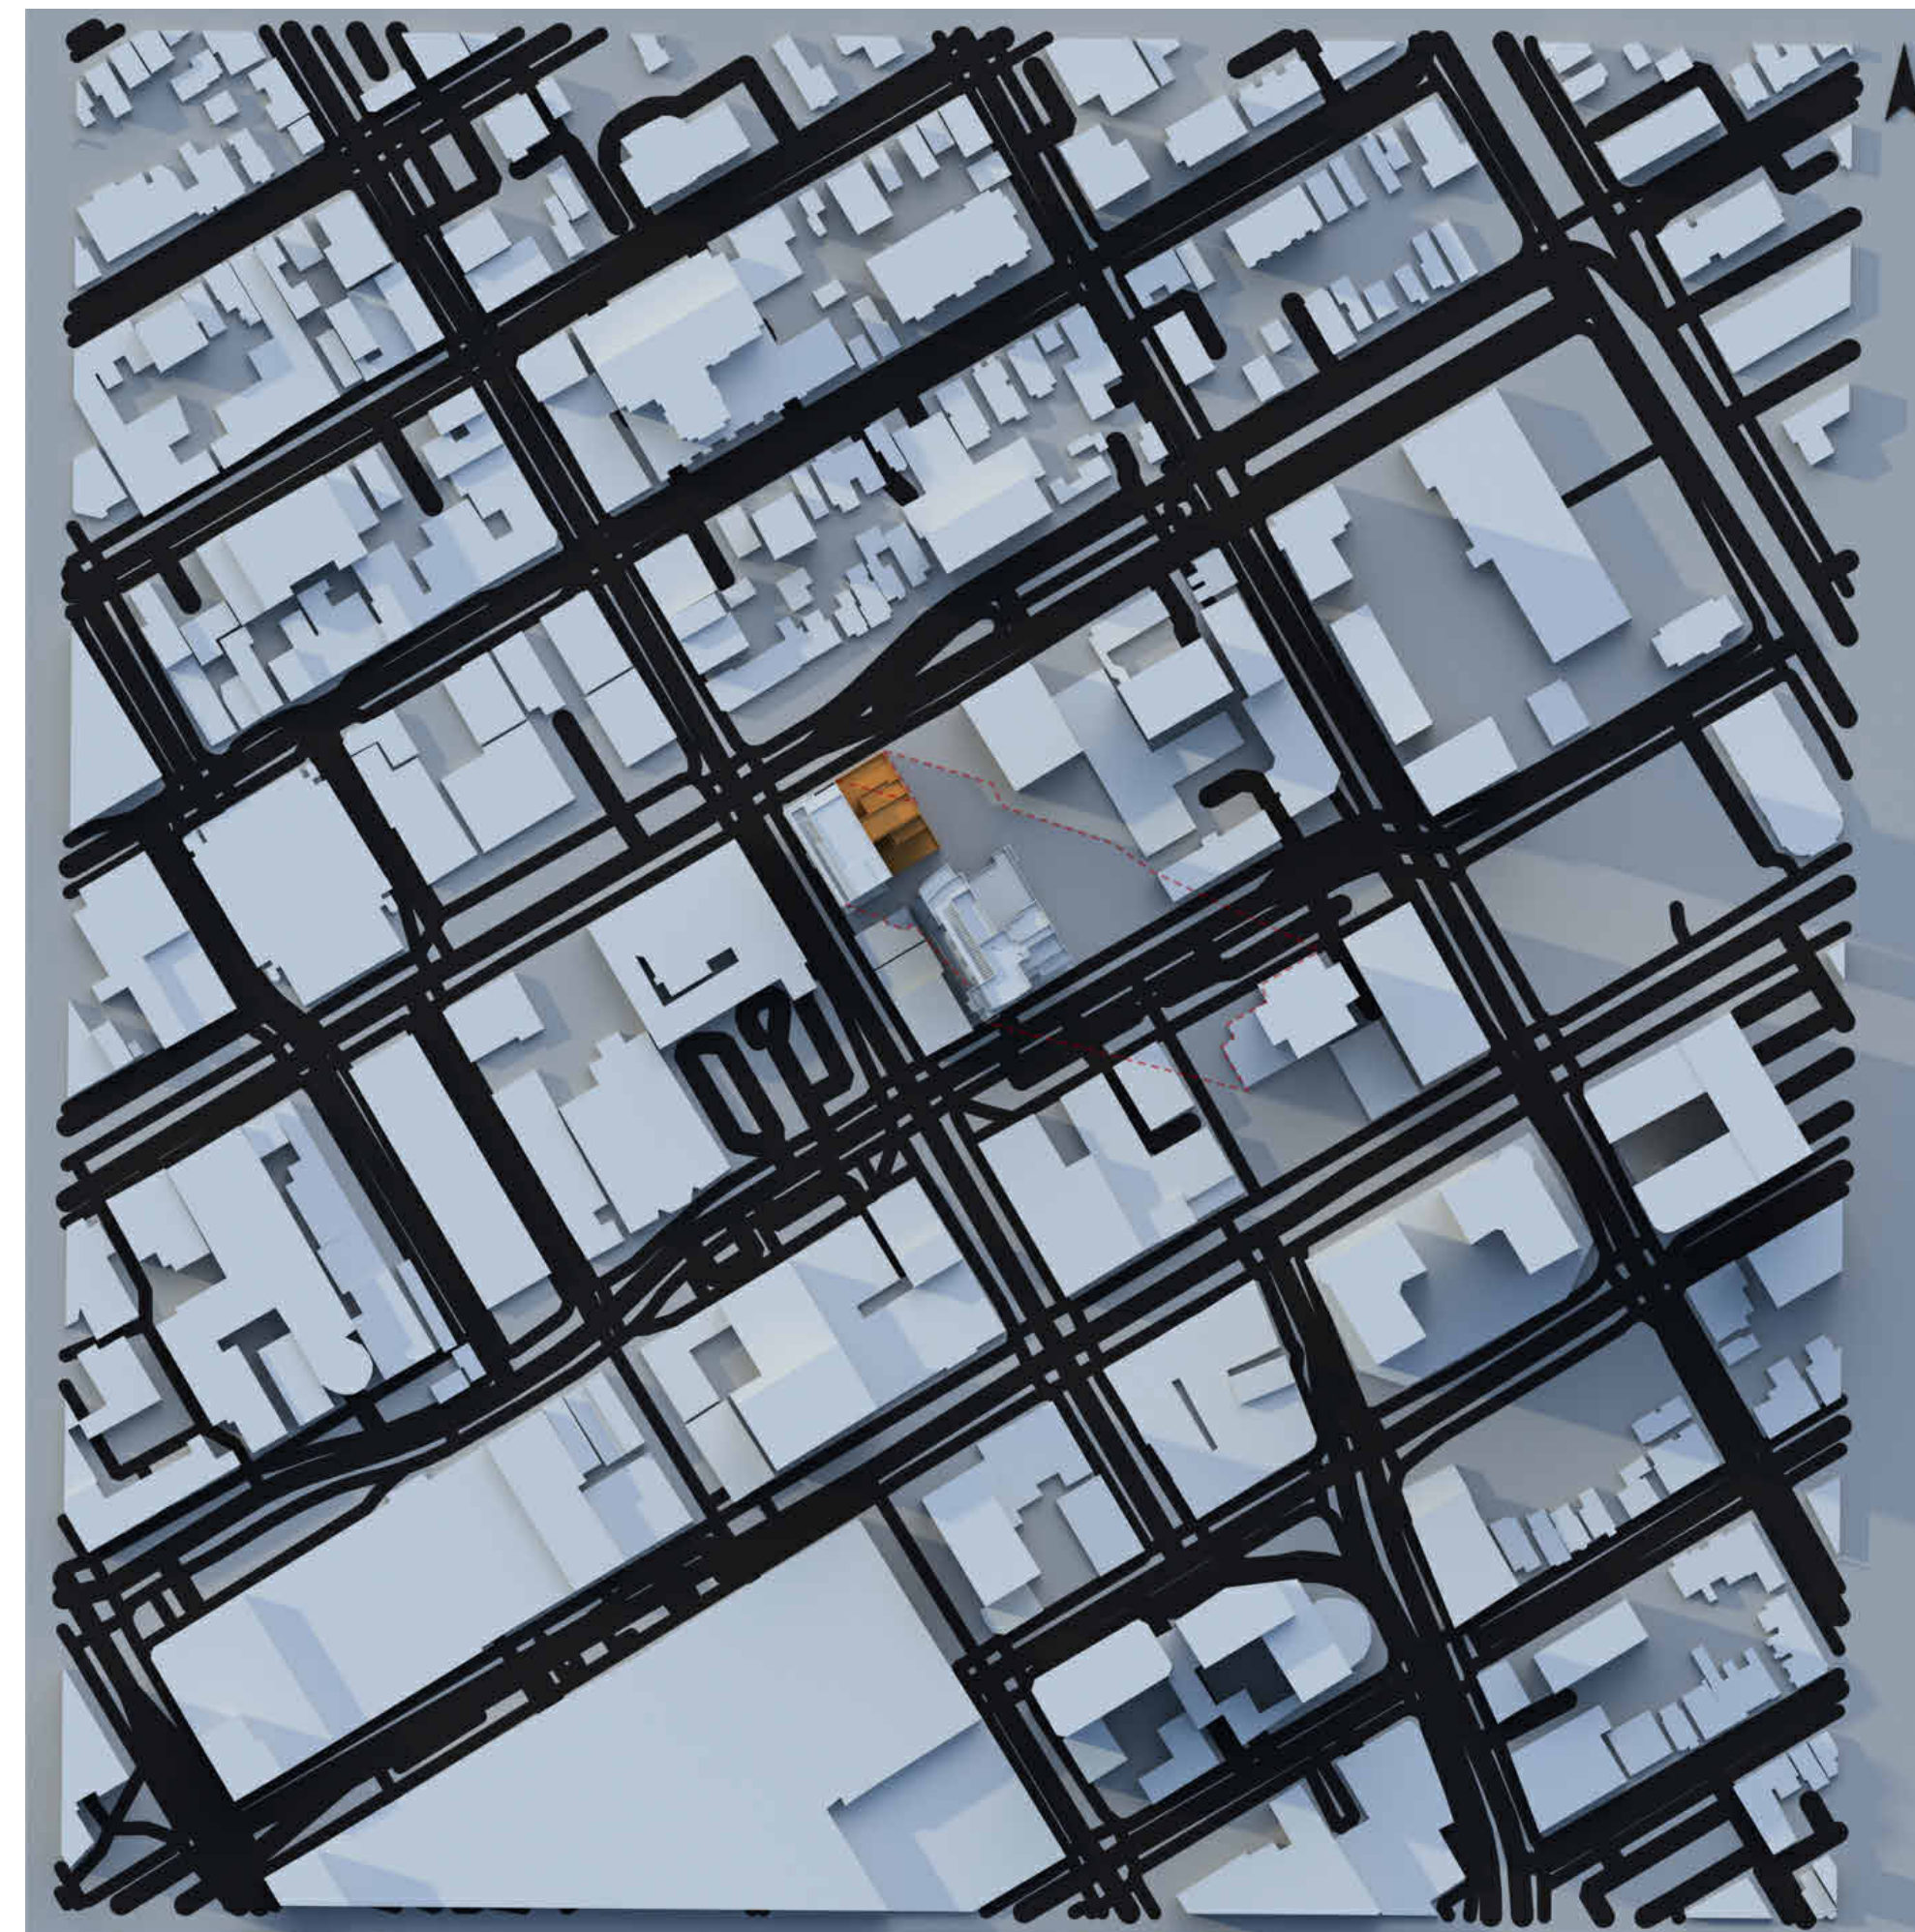


18h00 JUNE 21st

NOTES GÉNÉRALES / General Notes

1. Ces documents d'architecture sont la propriété exclusive de NEUF architect(e)s et ne pourront être utilisés, reproduits ou copiés sans autorisation écrite préalable. / These architectural documents are the exclusive property of NEUF architect(e)s and cannot be used, copied or reproduced without written pre-authorization.
2. Les dimensions apparaissant aux documents doivent être vérifiées par l'entrepreneur avant le début des travaux. / All dimensions which appear on the documents must be verified by the contractor before to start the work.
3. Veuillez aviser l'architecte de toute dimension erreur et/ou divergences entre ces documents et ceux des autres professionnels. / The architect must be notified of all errors, omissions and discrepancies between these documents and those of the others professionals.
4. Les dimensions sur ces documents doivent être lues et non mesurées. / The dimensions on these documents must be read and not measured.

ARCHITECTES Architect
NEUF architect(e)s SENCRL
 830, boul. René-Lévesque O. 32e étage, Montréal QC H3B 1S6
 T 514 847 1117 NEUFarchitectes.com

SCEAU / Seal

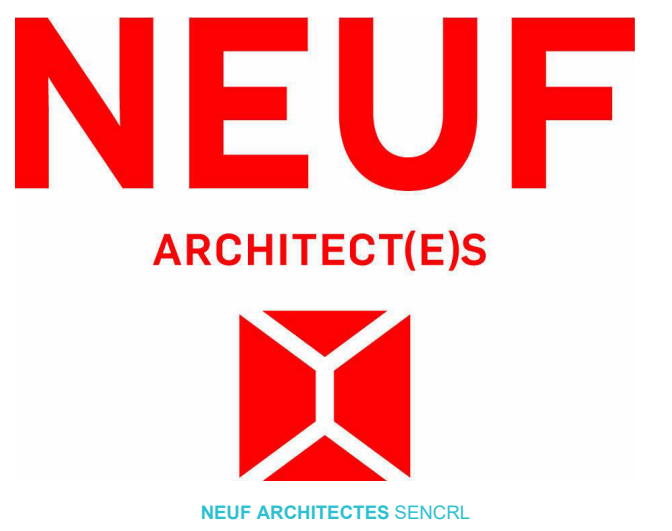

CLIENT Client



OUVRAGE Project

110 YORK STREET

EMPLACEMENT Location
 OTTAWA

NO. PROJET No.
 13098.00

NO.	RÉVISION	DATE (aa-mm-jj)
A	FOR CLIENT REVIEW	2023.07.07
B	FOR HERITAGE DEMOLITION PERMIT REVIEW	2023.11.03

Preliminary
 Do NOT USE For
 CONSTRUCTION


DESSINÉ PAR Drawn by
 SJ
 DATE (aa.mm.jj)
 JUL 2023

VÉRIFIÉ PAR Checked
 LH
 ÉCHELLE Scale


TITRE DU DESSIN Drawing Title
SUN STUDY - JUNE

RÉVISION Revision
B


NO. DESSIN Dwg Number
A1001

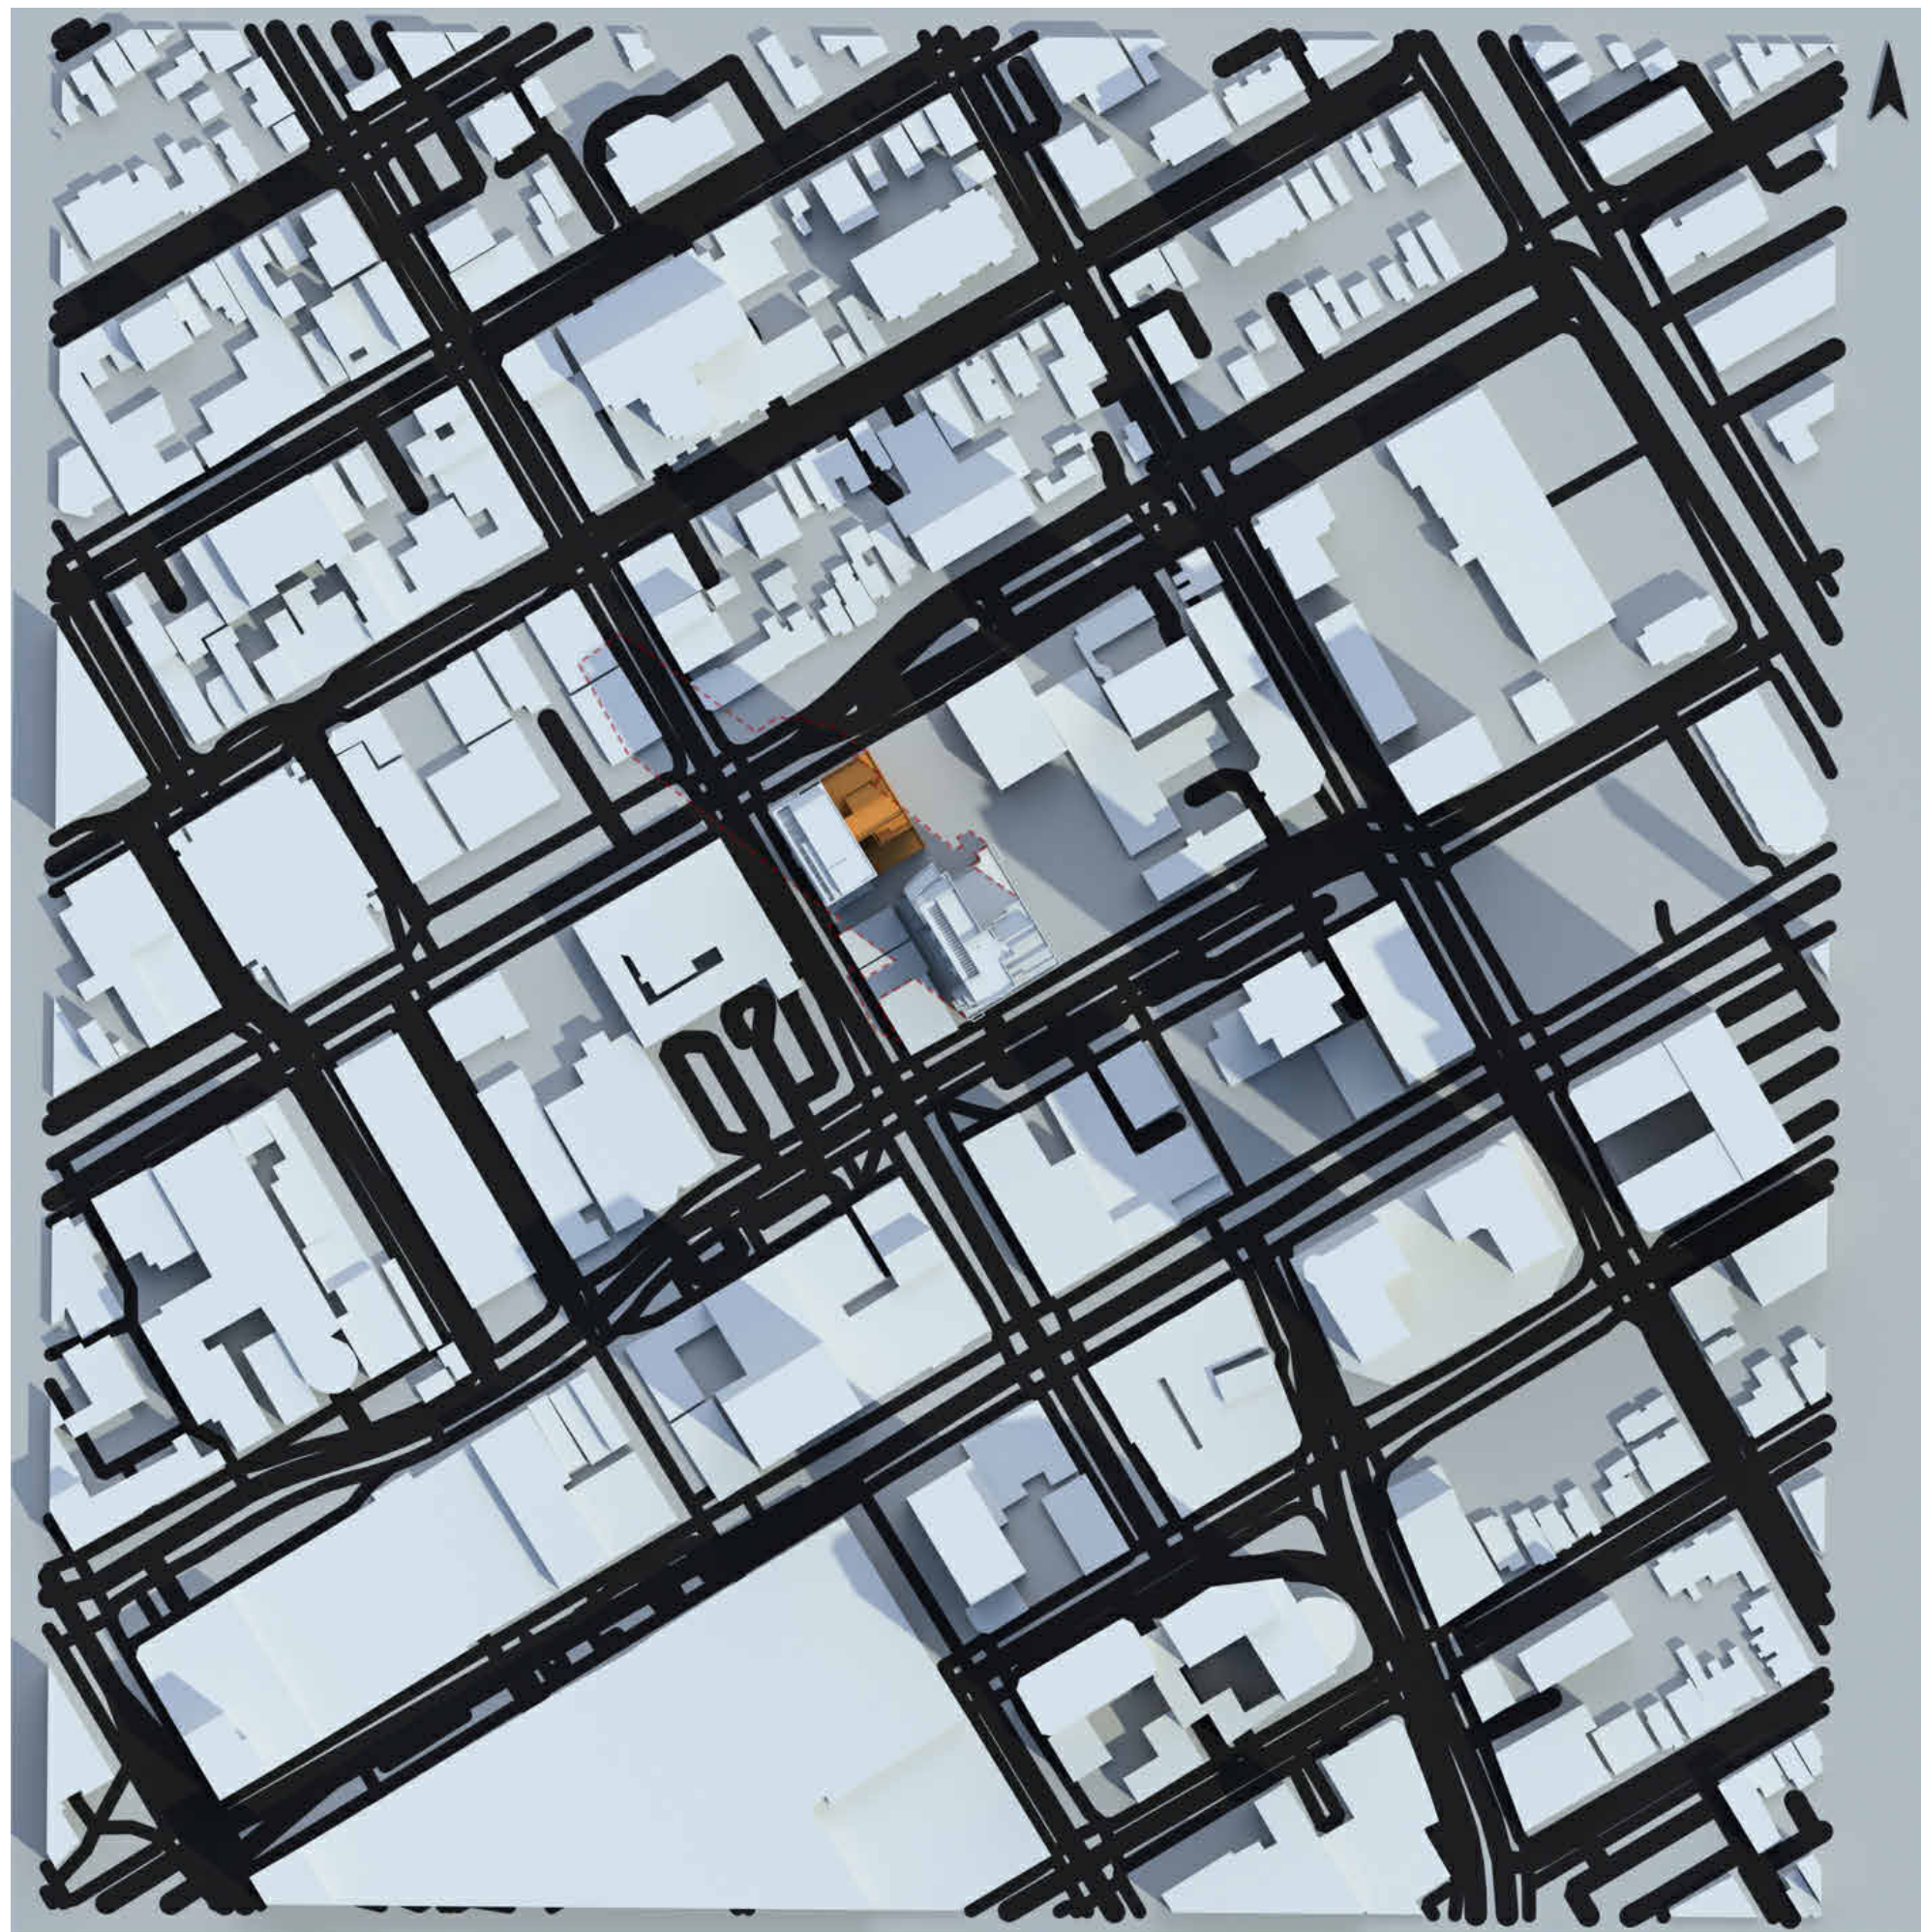


09h00 SEPTEMBER 21st

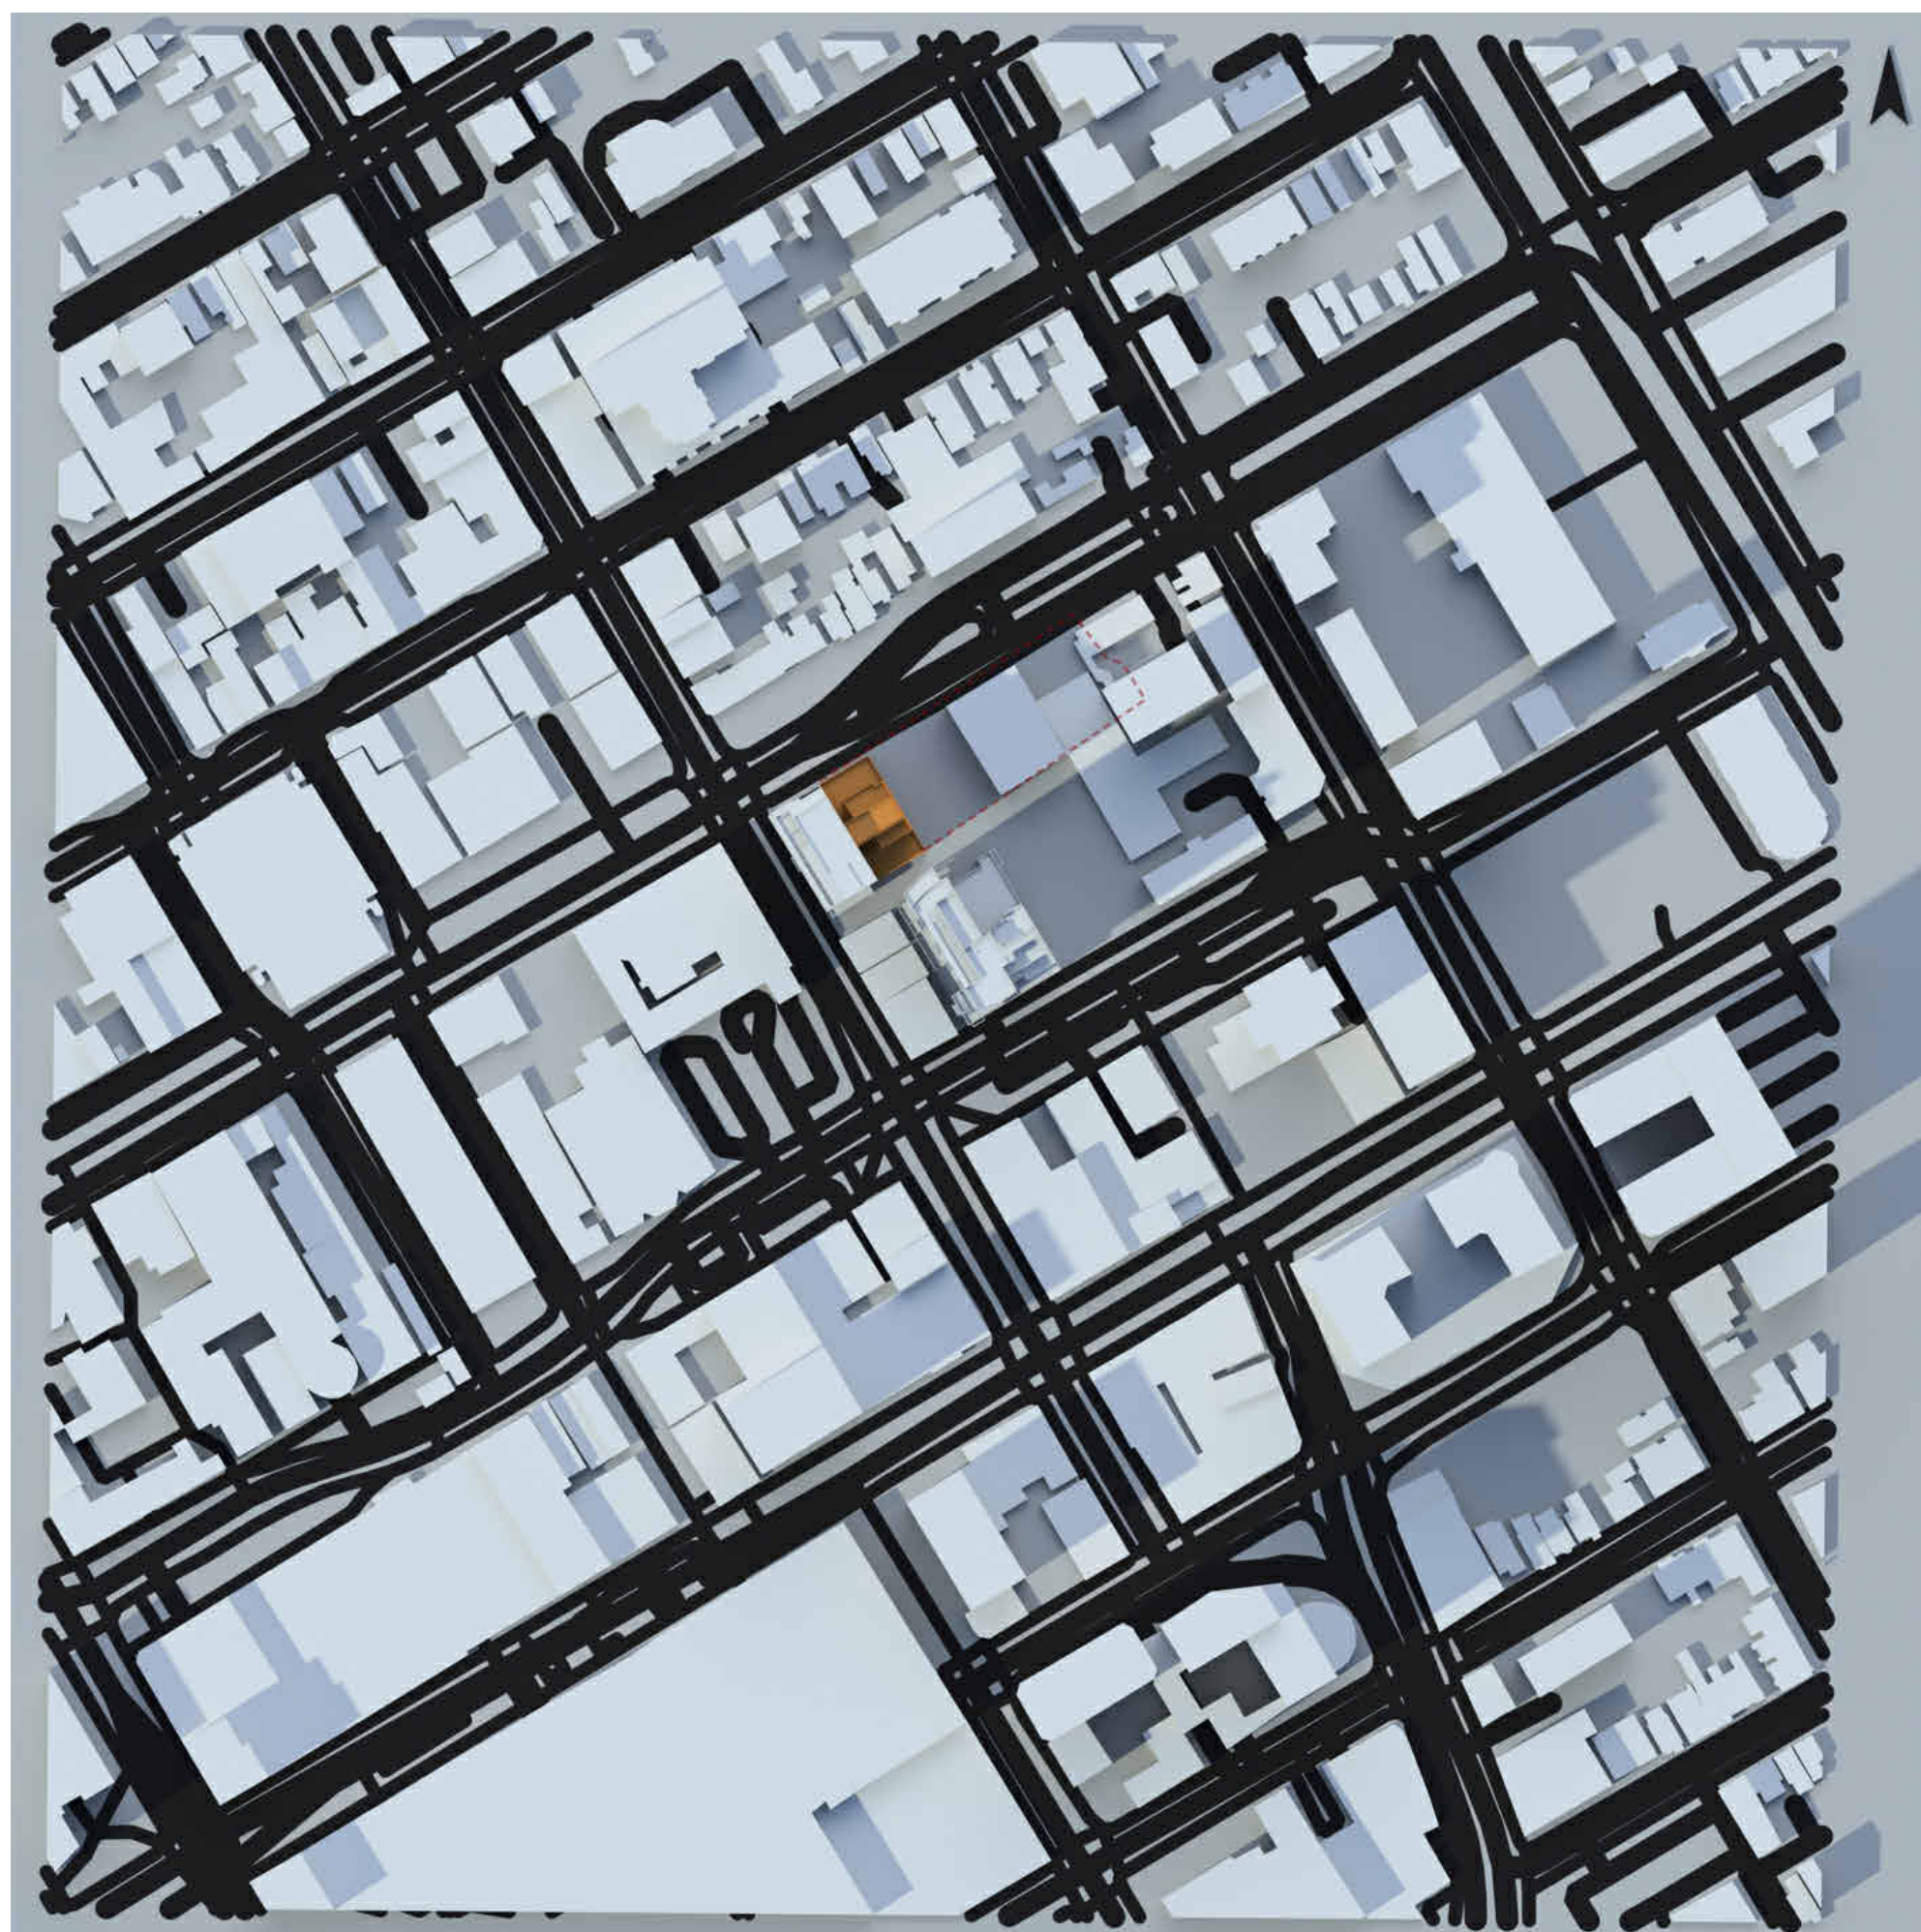

15h00 SEPTEMBER 21st

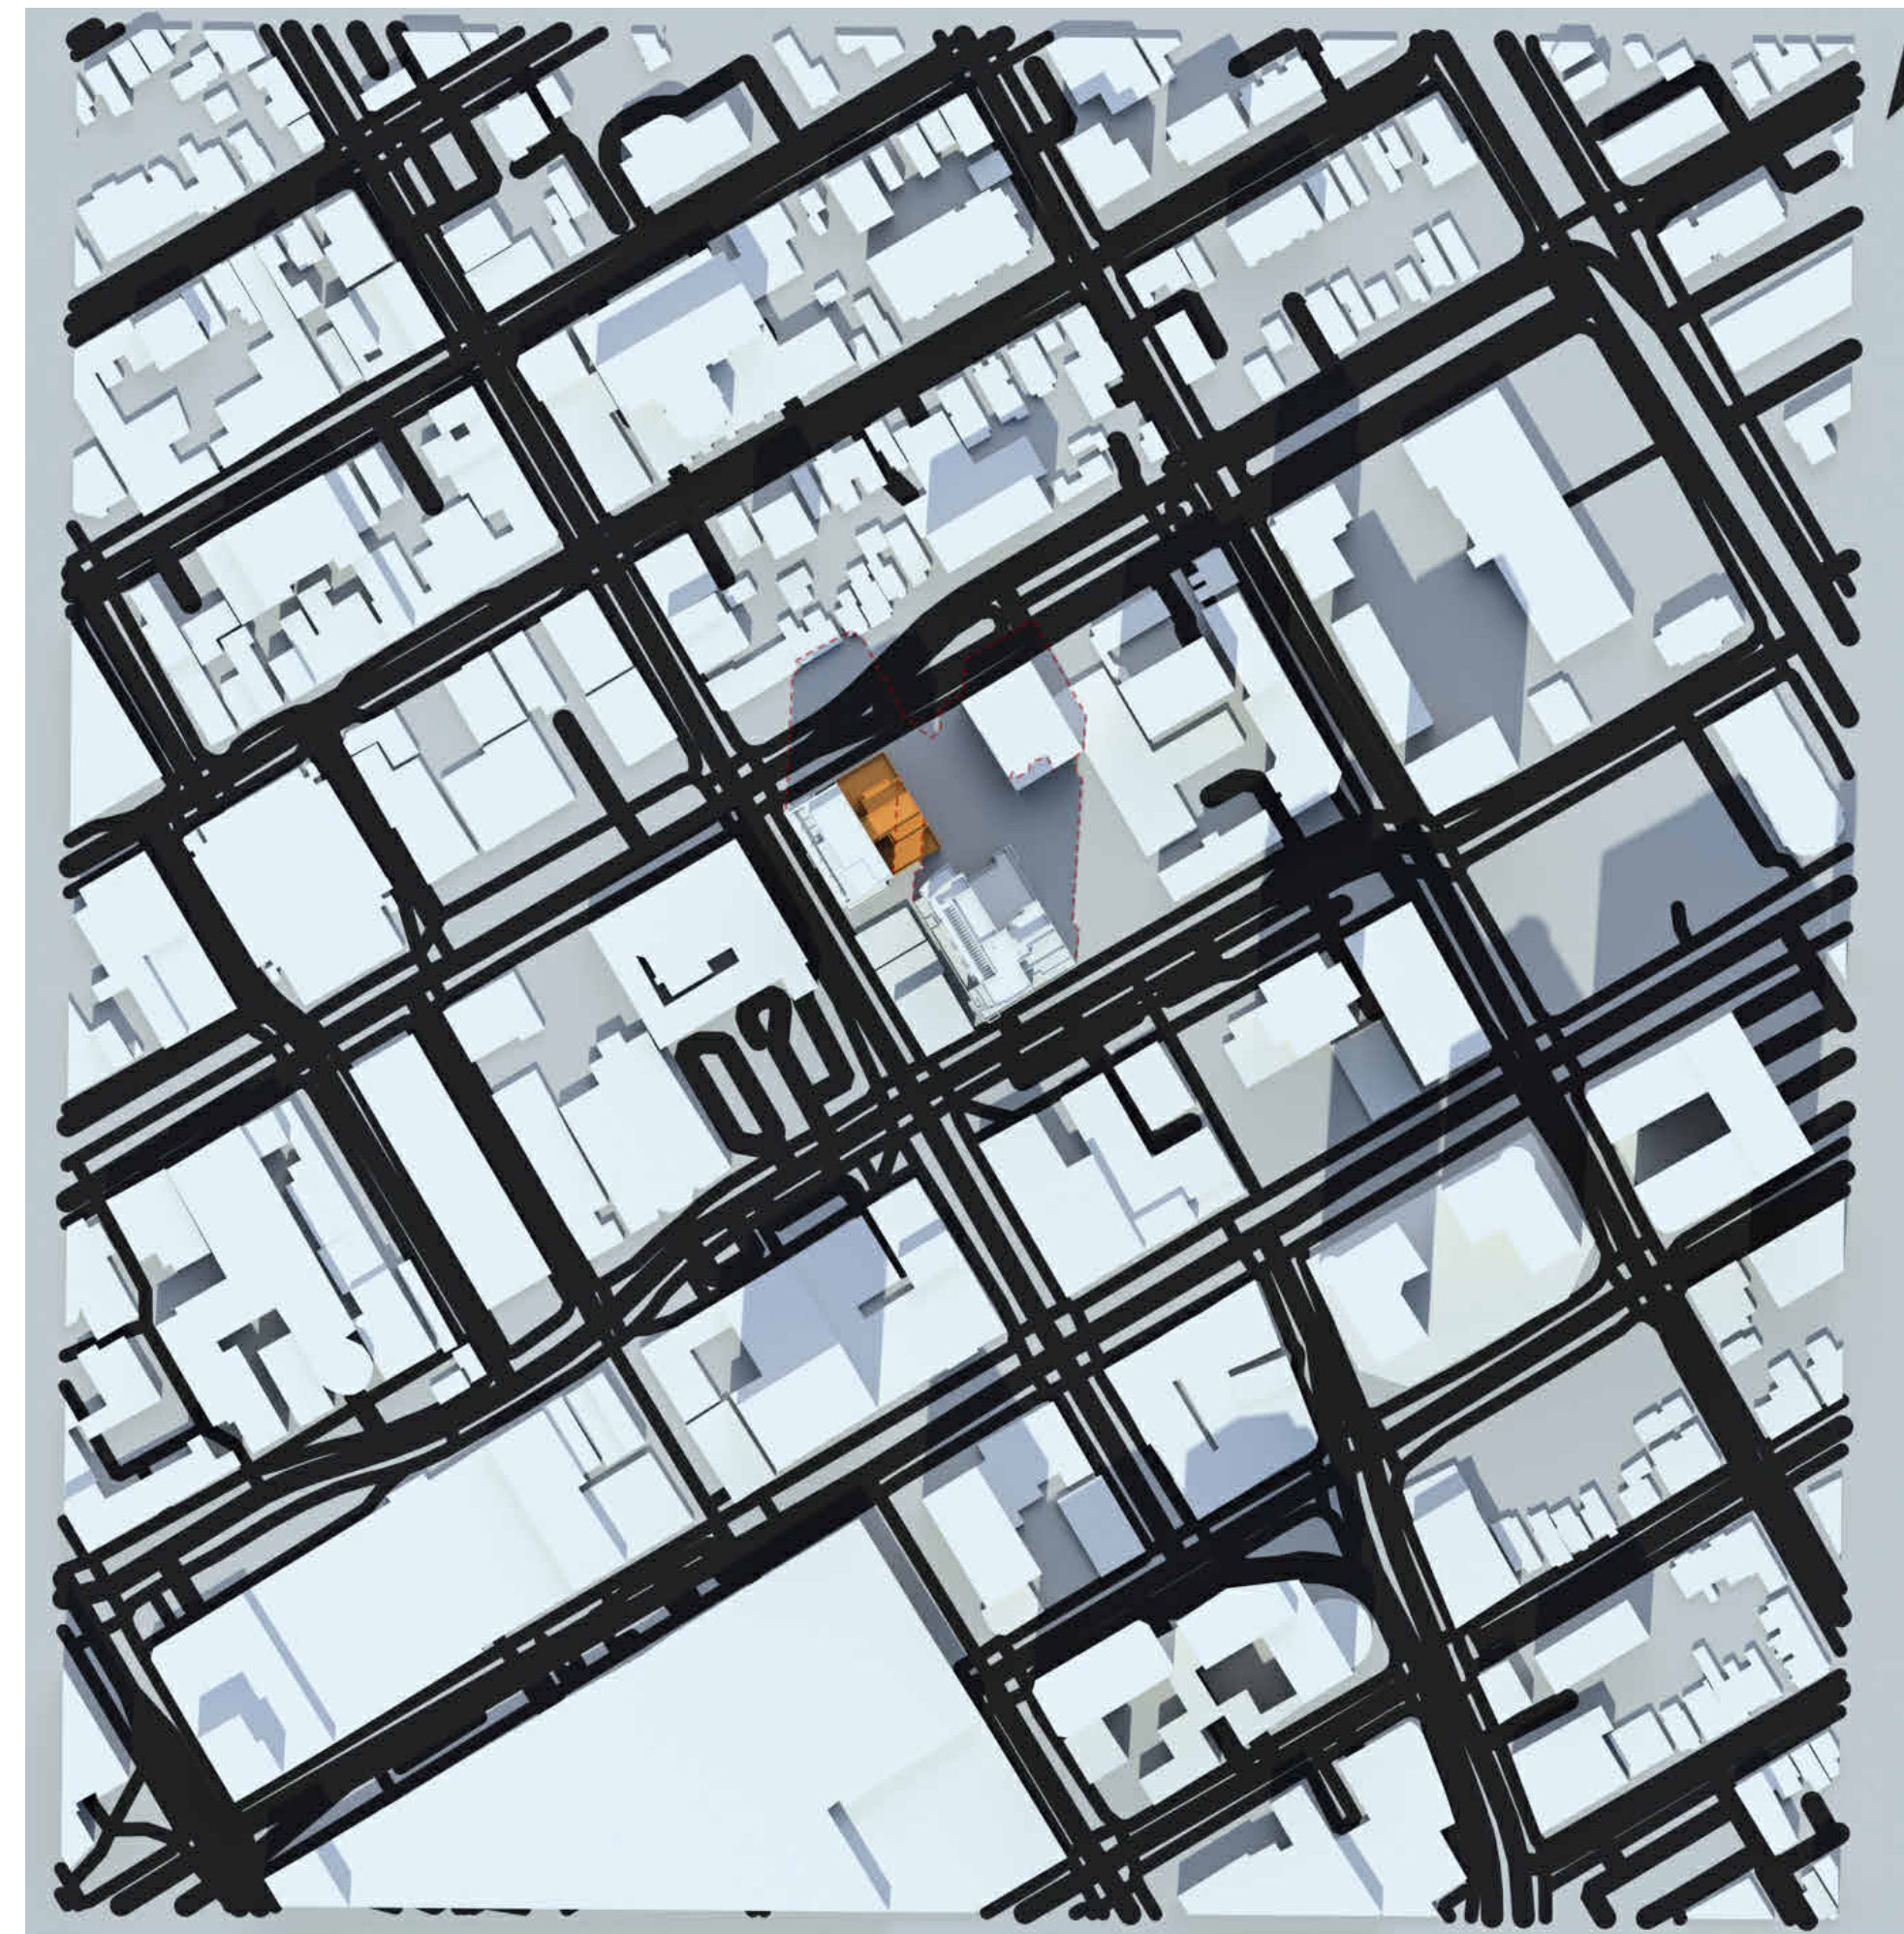

12h00 SEPTEMBER 21st

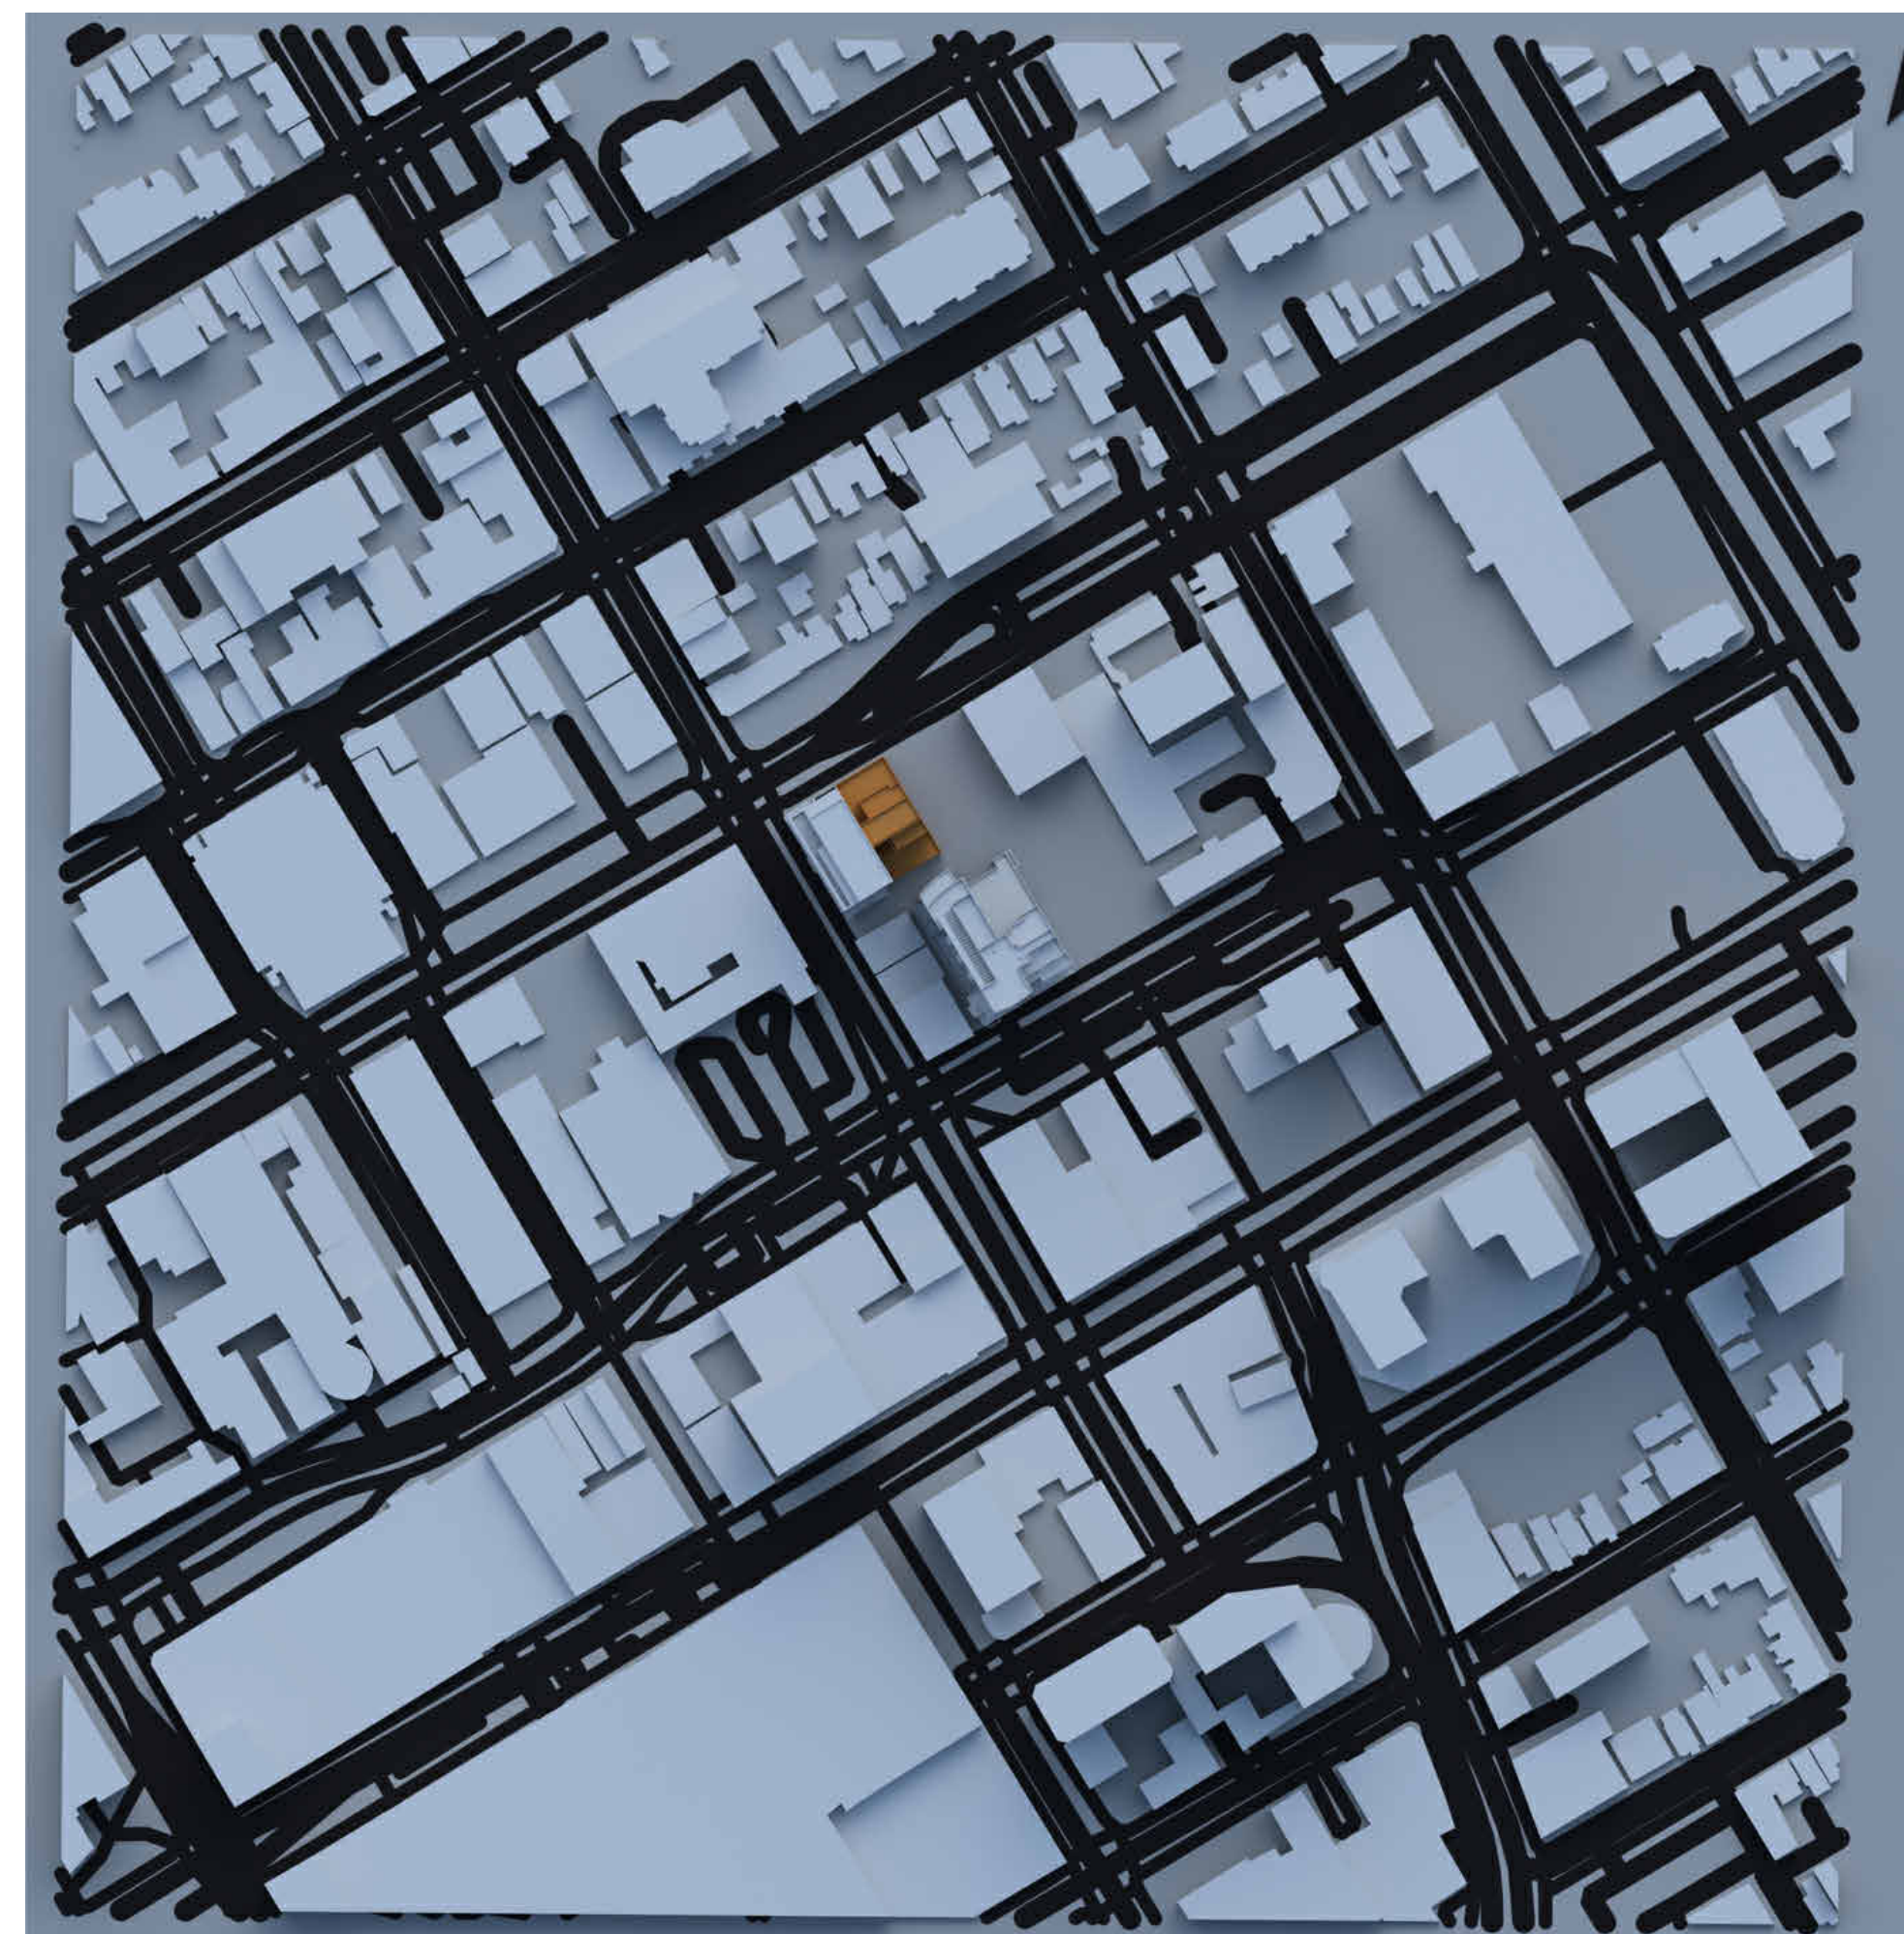


18h00 SEPTEMBER 21st

NOTES GÉNÉRALES / General Notes

1. Ces documents d'architecture sont la propriété exclusive de NEUF architect(e)s et ne pourront être utilisés, reproduits ou copiés sans autorisation écrite préalable. / These architectural documents are the exclusive property of NEUF architect(e)s and cannot be used, copied or reproduced without written pre-authorization.
2. Les dimensions apparaissant aux documents doivent être vérifiées par l'entrepreneur avant le début des travaux. / All dimensions which appear on the documents must be verified by the contractor before to start the work.
3. Veuillez aviser l'architecte de toute dimension erreur et/ou divergences entre ces documents et ceux des autres professionnels. / The architect must be notified of all errors, omissions and discrepancies between these documents and those of the others professionals.
4. Les dimensions sur ces documents doivent être lues et non mesurées. / The dimensions on these documents must be read and not measured.

ARCHITECTES Architect
NEUF architect(e)s SENCRL
 830, boul. René-Lévesque O. 3^e étage, Montréal QC H3B 1S6
 T 514 847 1117 NEUFarchitectes.com

SCEAU / Seal

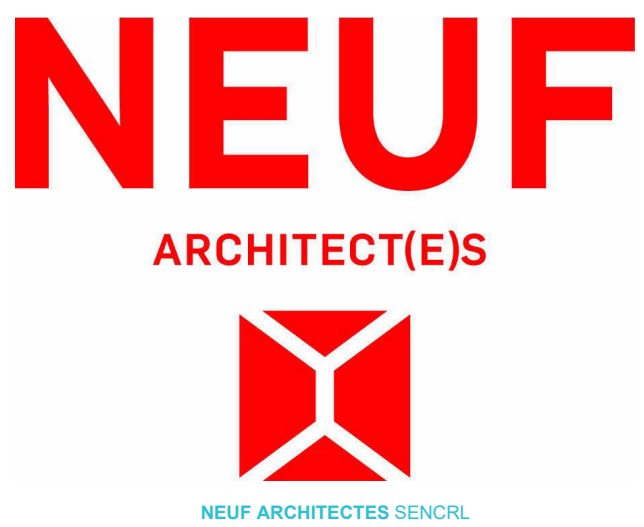

CLIENT Client



OUVRAGE Project

110 YORK STREET

EMPLACEMENT Location
 OTTAWA

NO PROJET No.
 13098.00

NO	RÉVISION	DATE (aa-mm-jj)
A	FOR CLIENT REVIEW	2023.07.07
B	FOR HERITAGE DEMOLITION PERMIT REVIEW	2023.11.03

Preliminary
 Do NOT USE For
 CONSTRUCTION


DESSINÉ PAR Drawn by
 SJ
 DATE (aa.mm.jj)
 JUL 2023

VÉRIFIÉ PAR Checked
 LH
 ÉCHELLE Scale


TITRE DU DESSIN Drawing Title
**SUN STUDY -
 SEPTEMBER**

RÉVISION Revision
B


NO. DESSIN Dwg Number
A1002

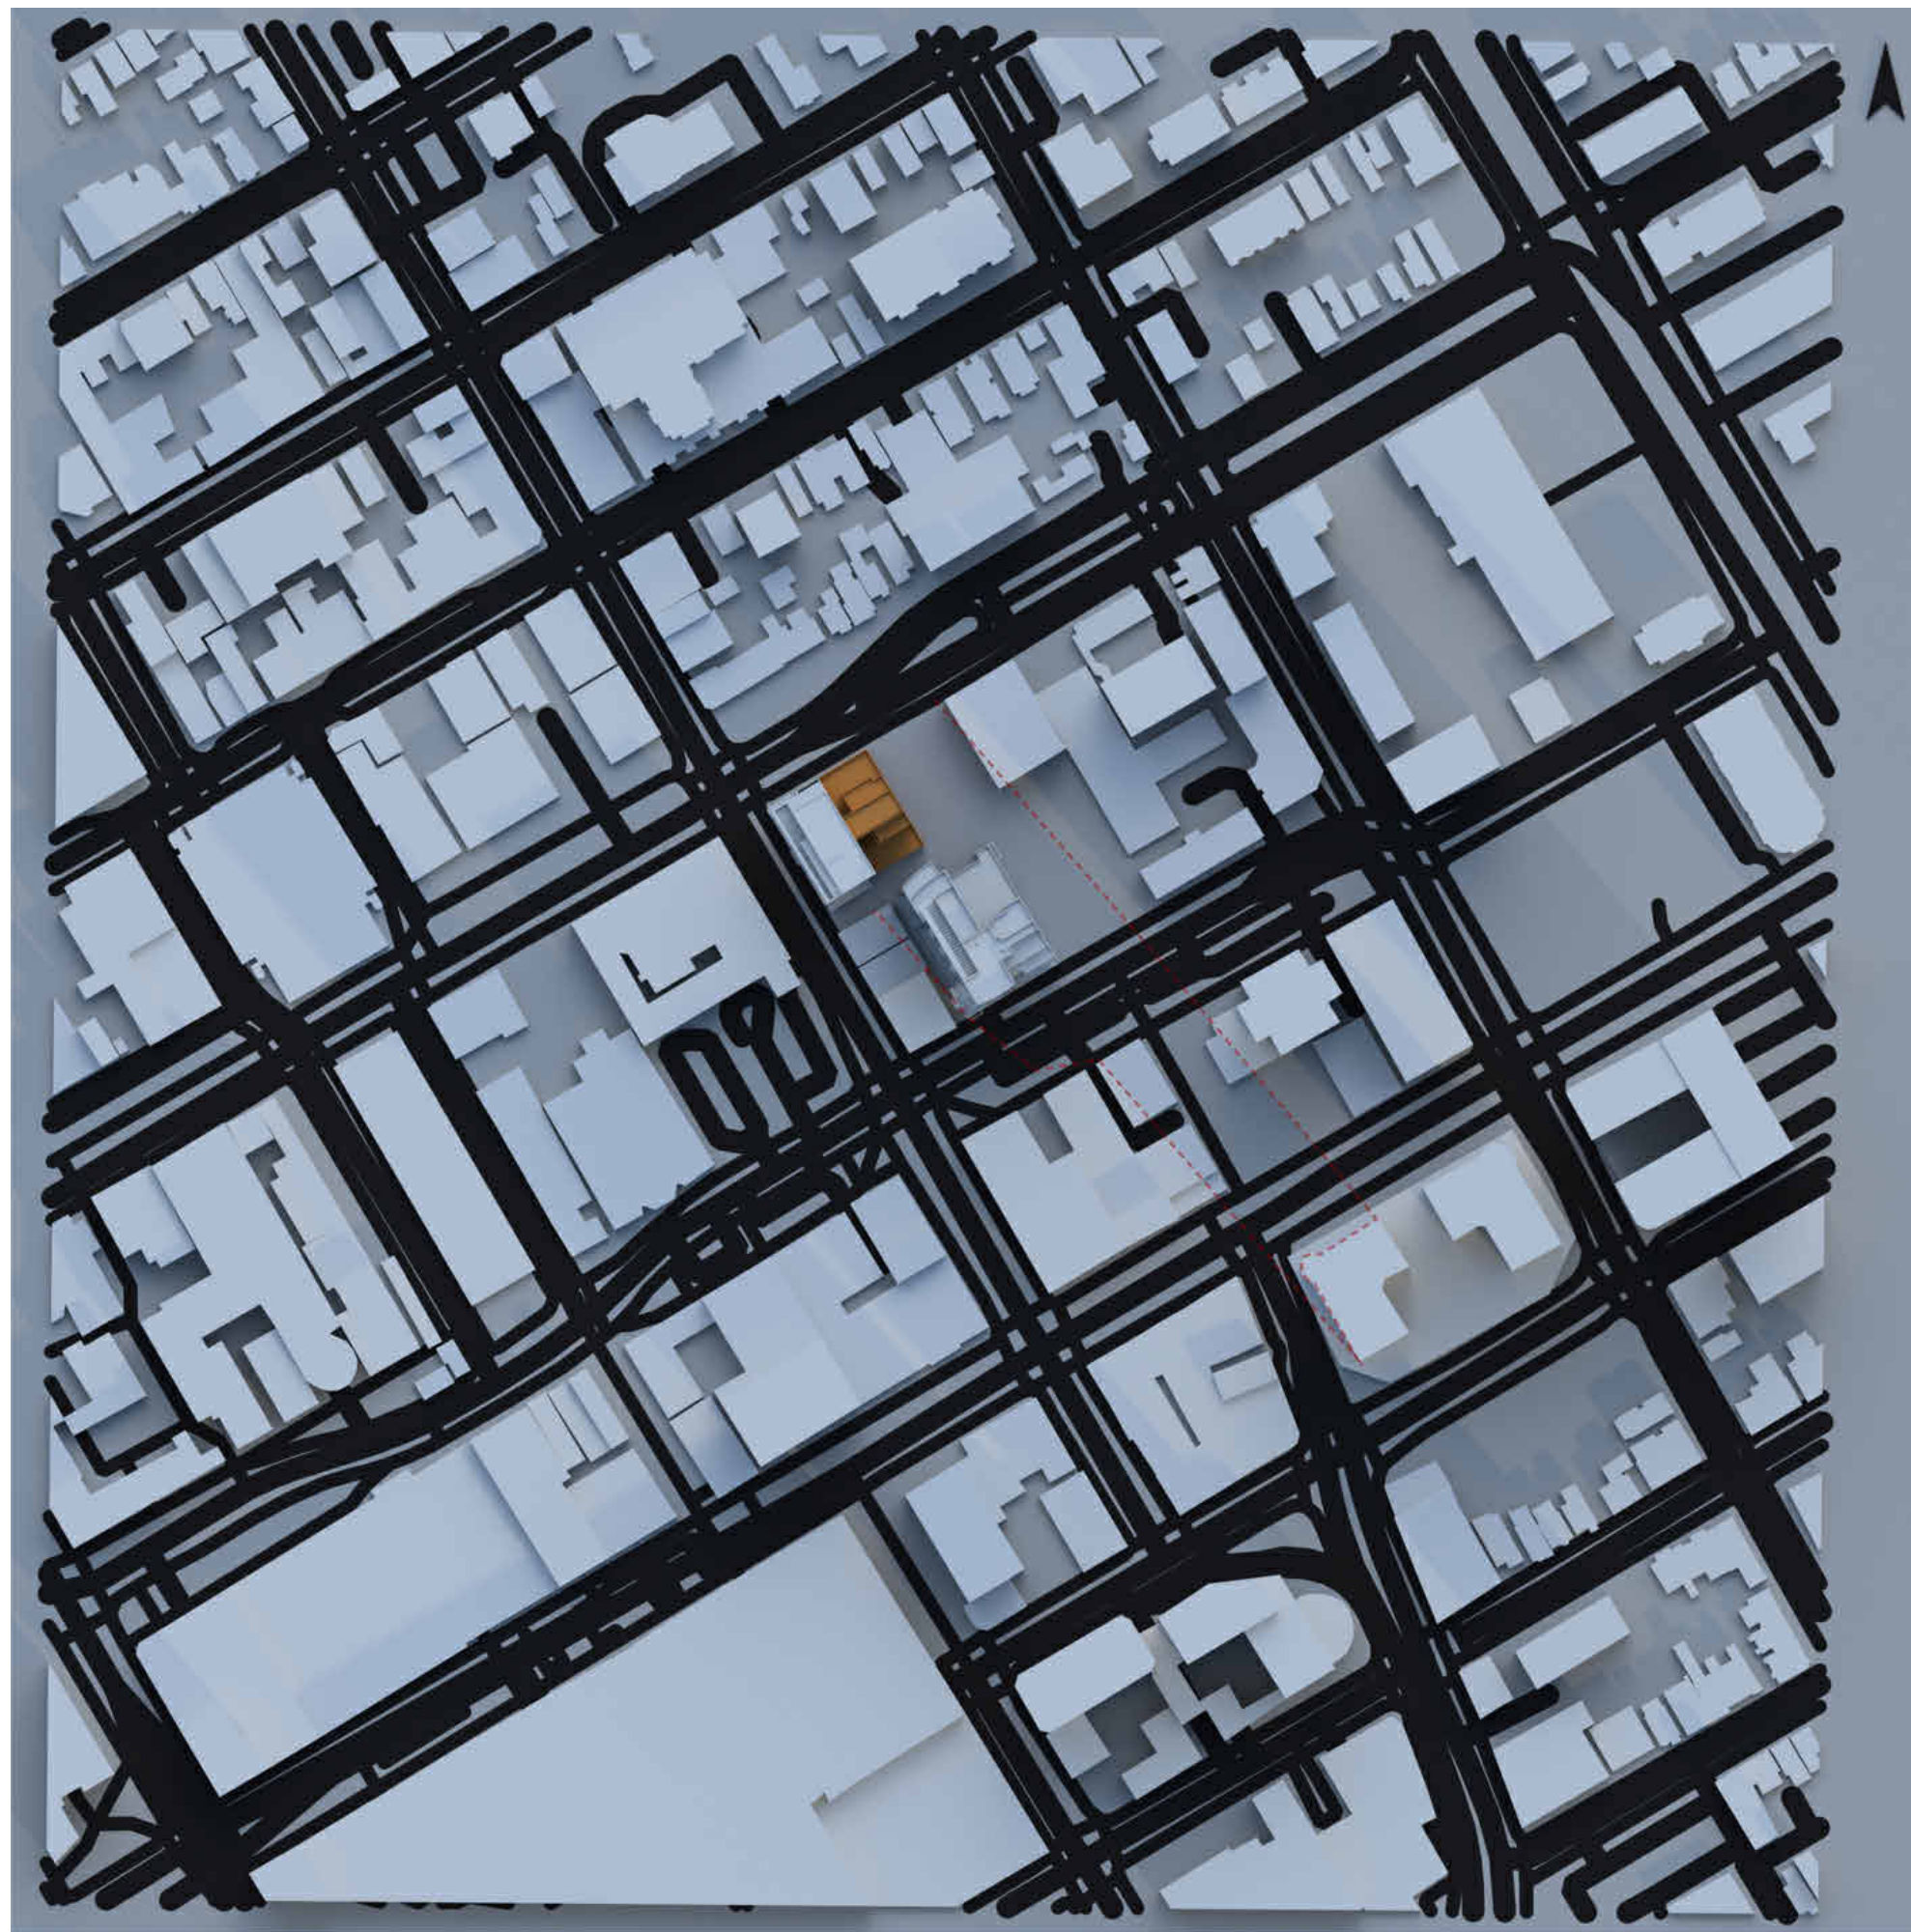


09h00 DECEMBER 21st

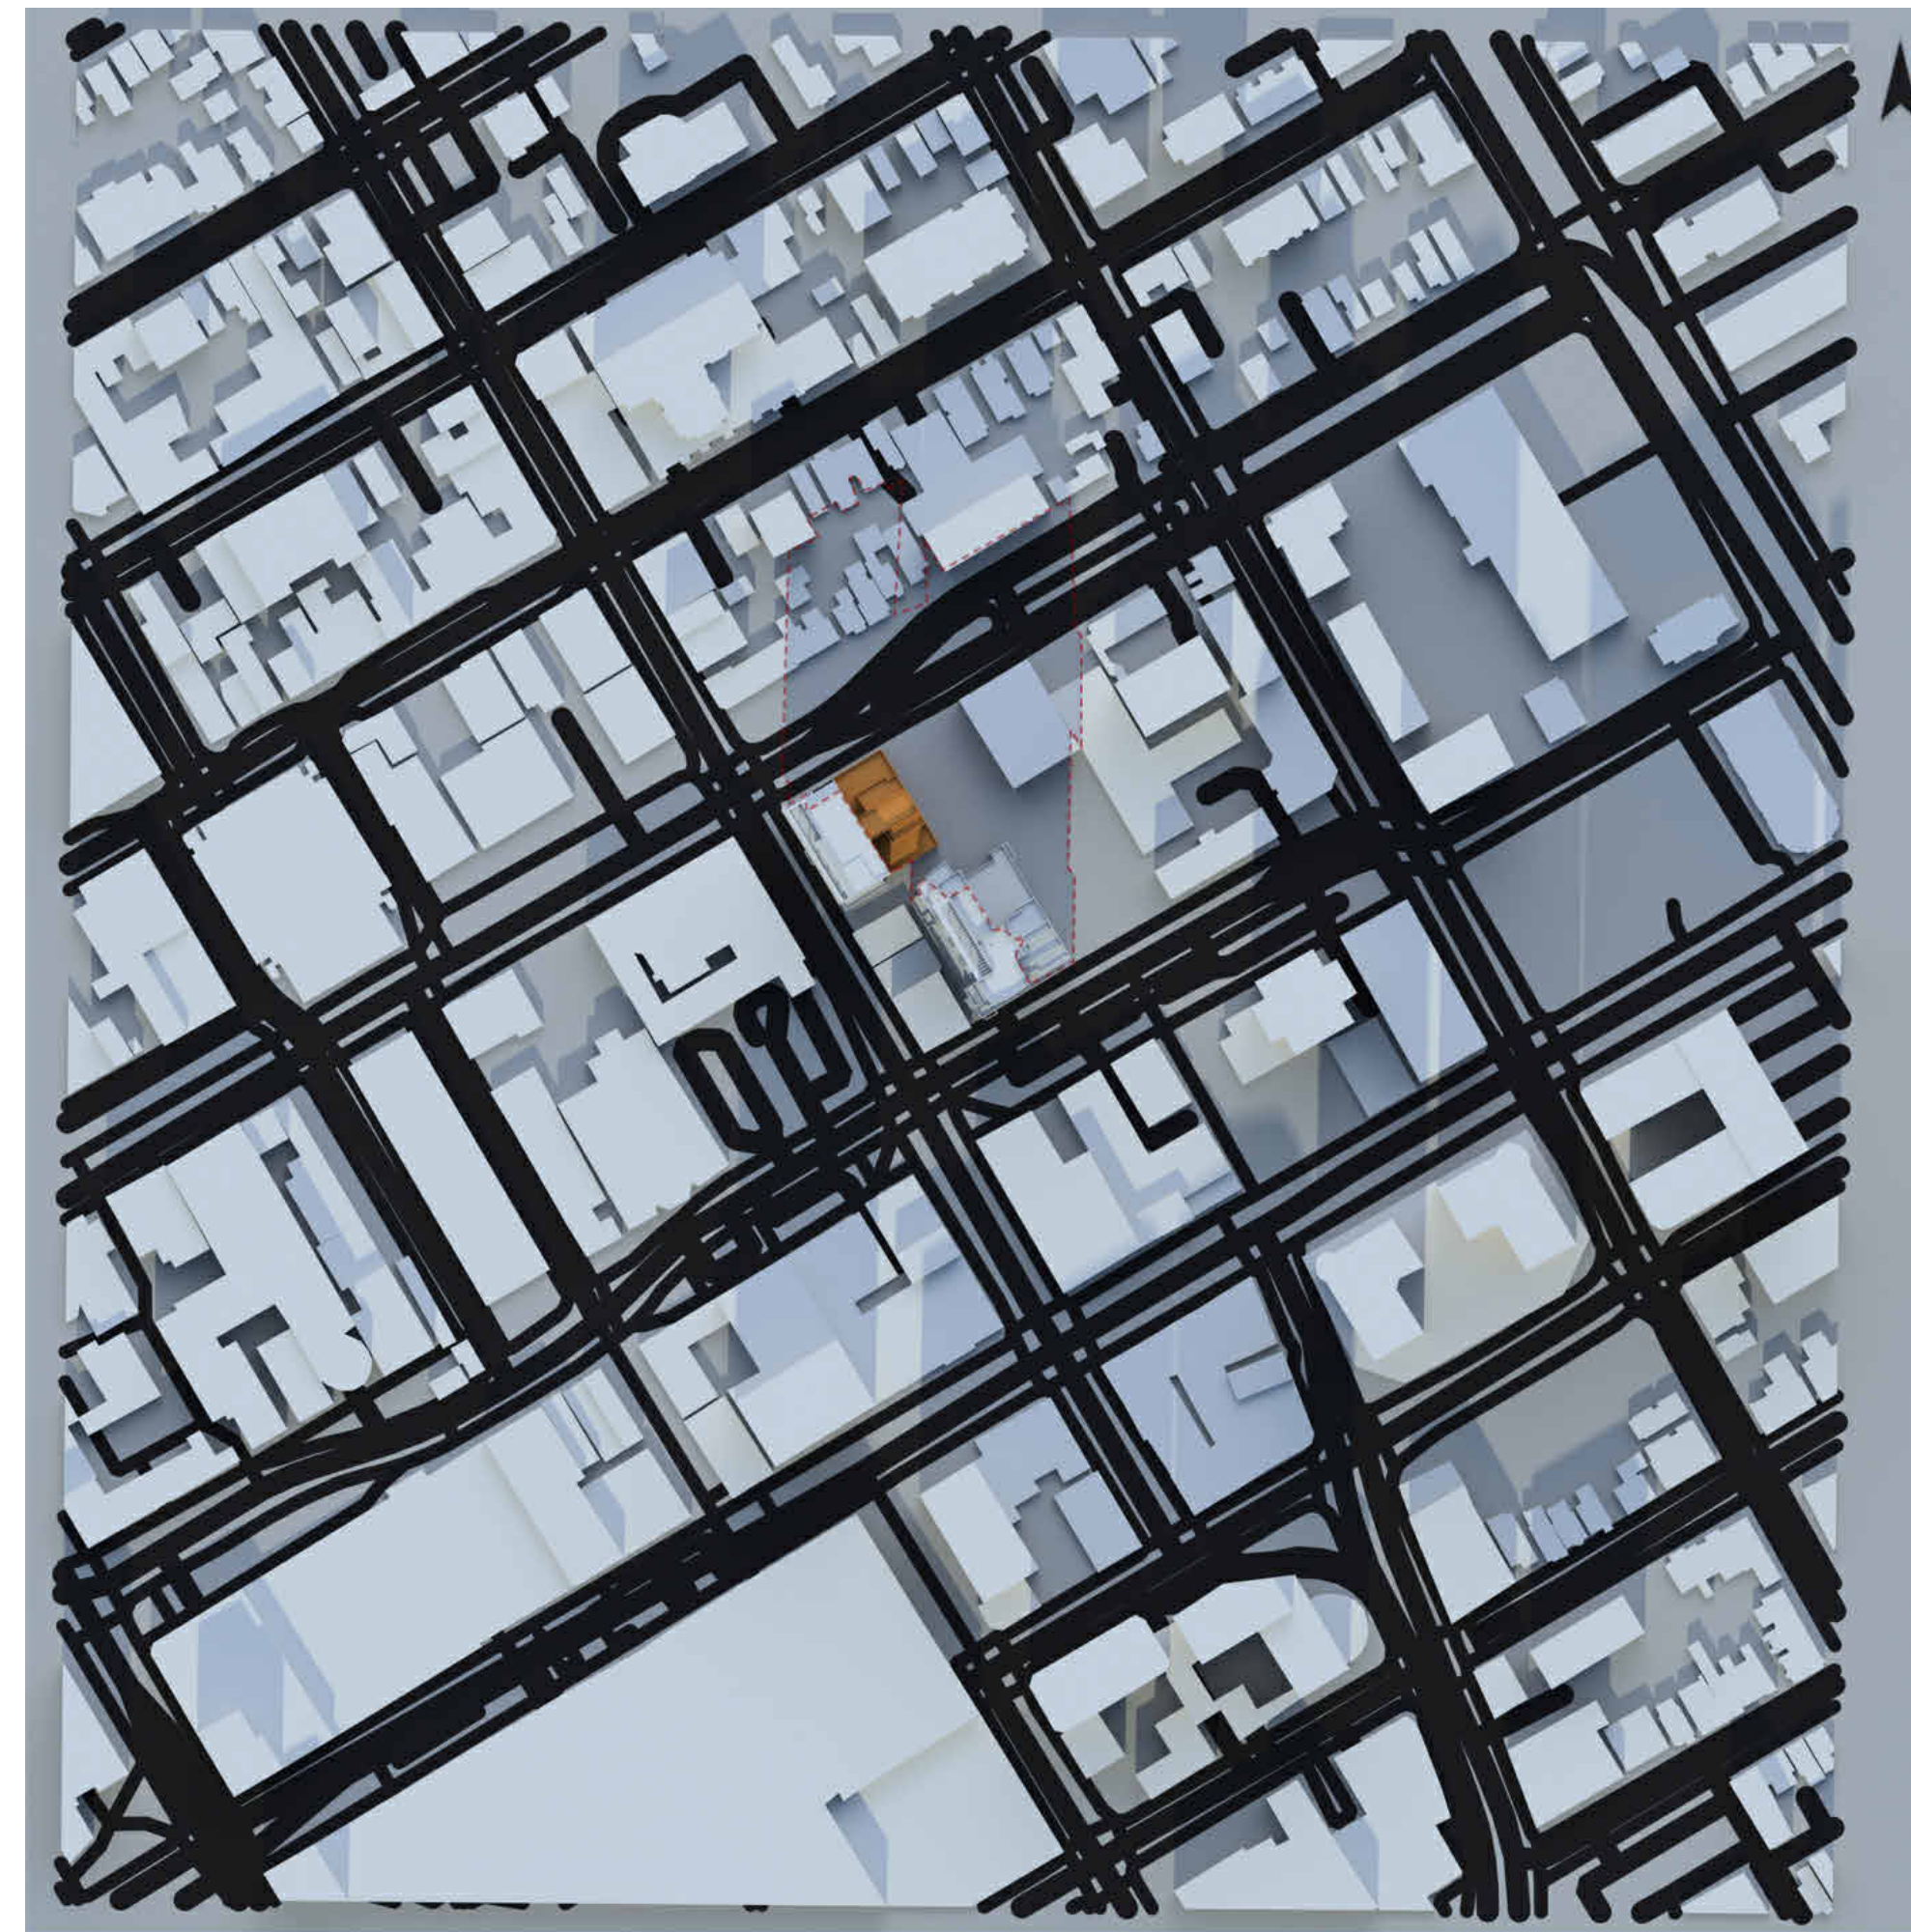

12h00 DECEMBER 21st

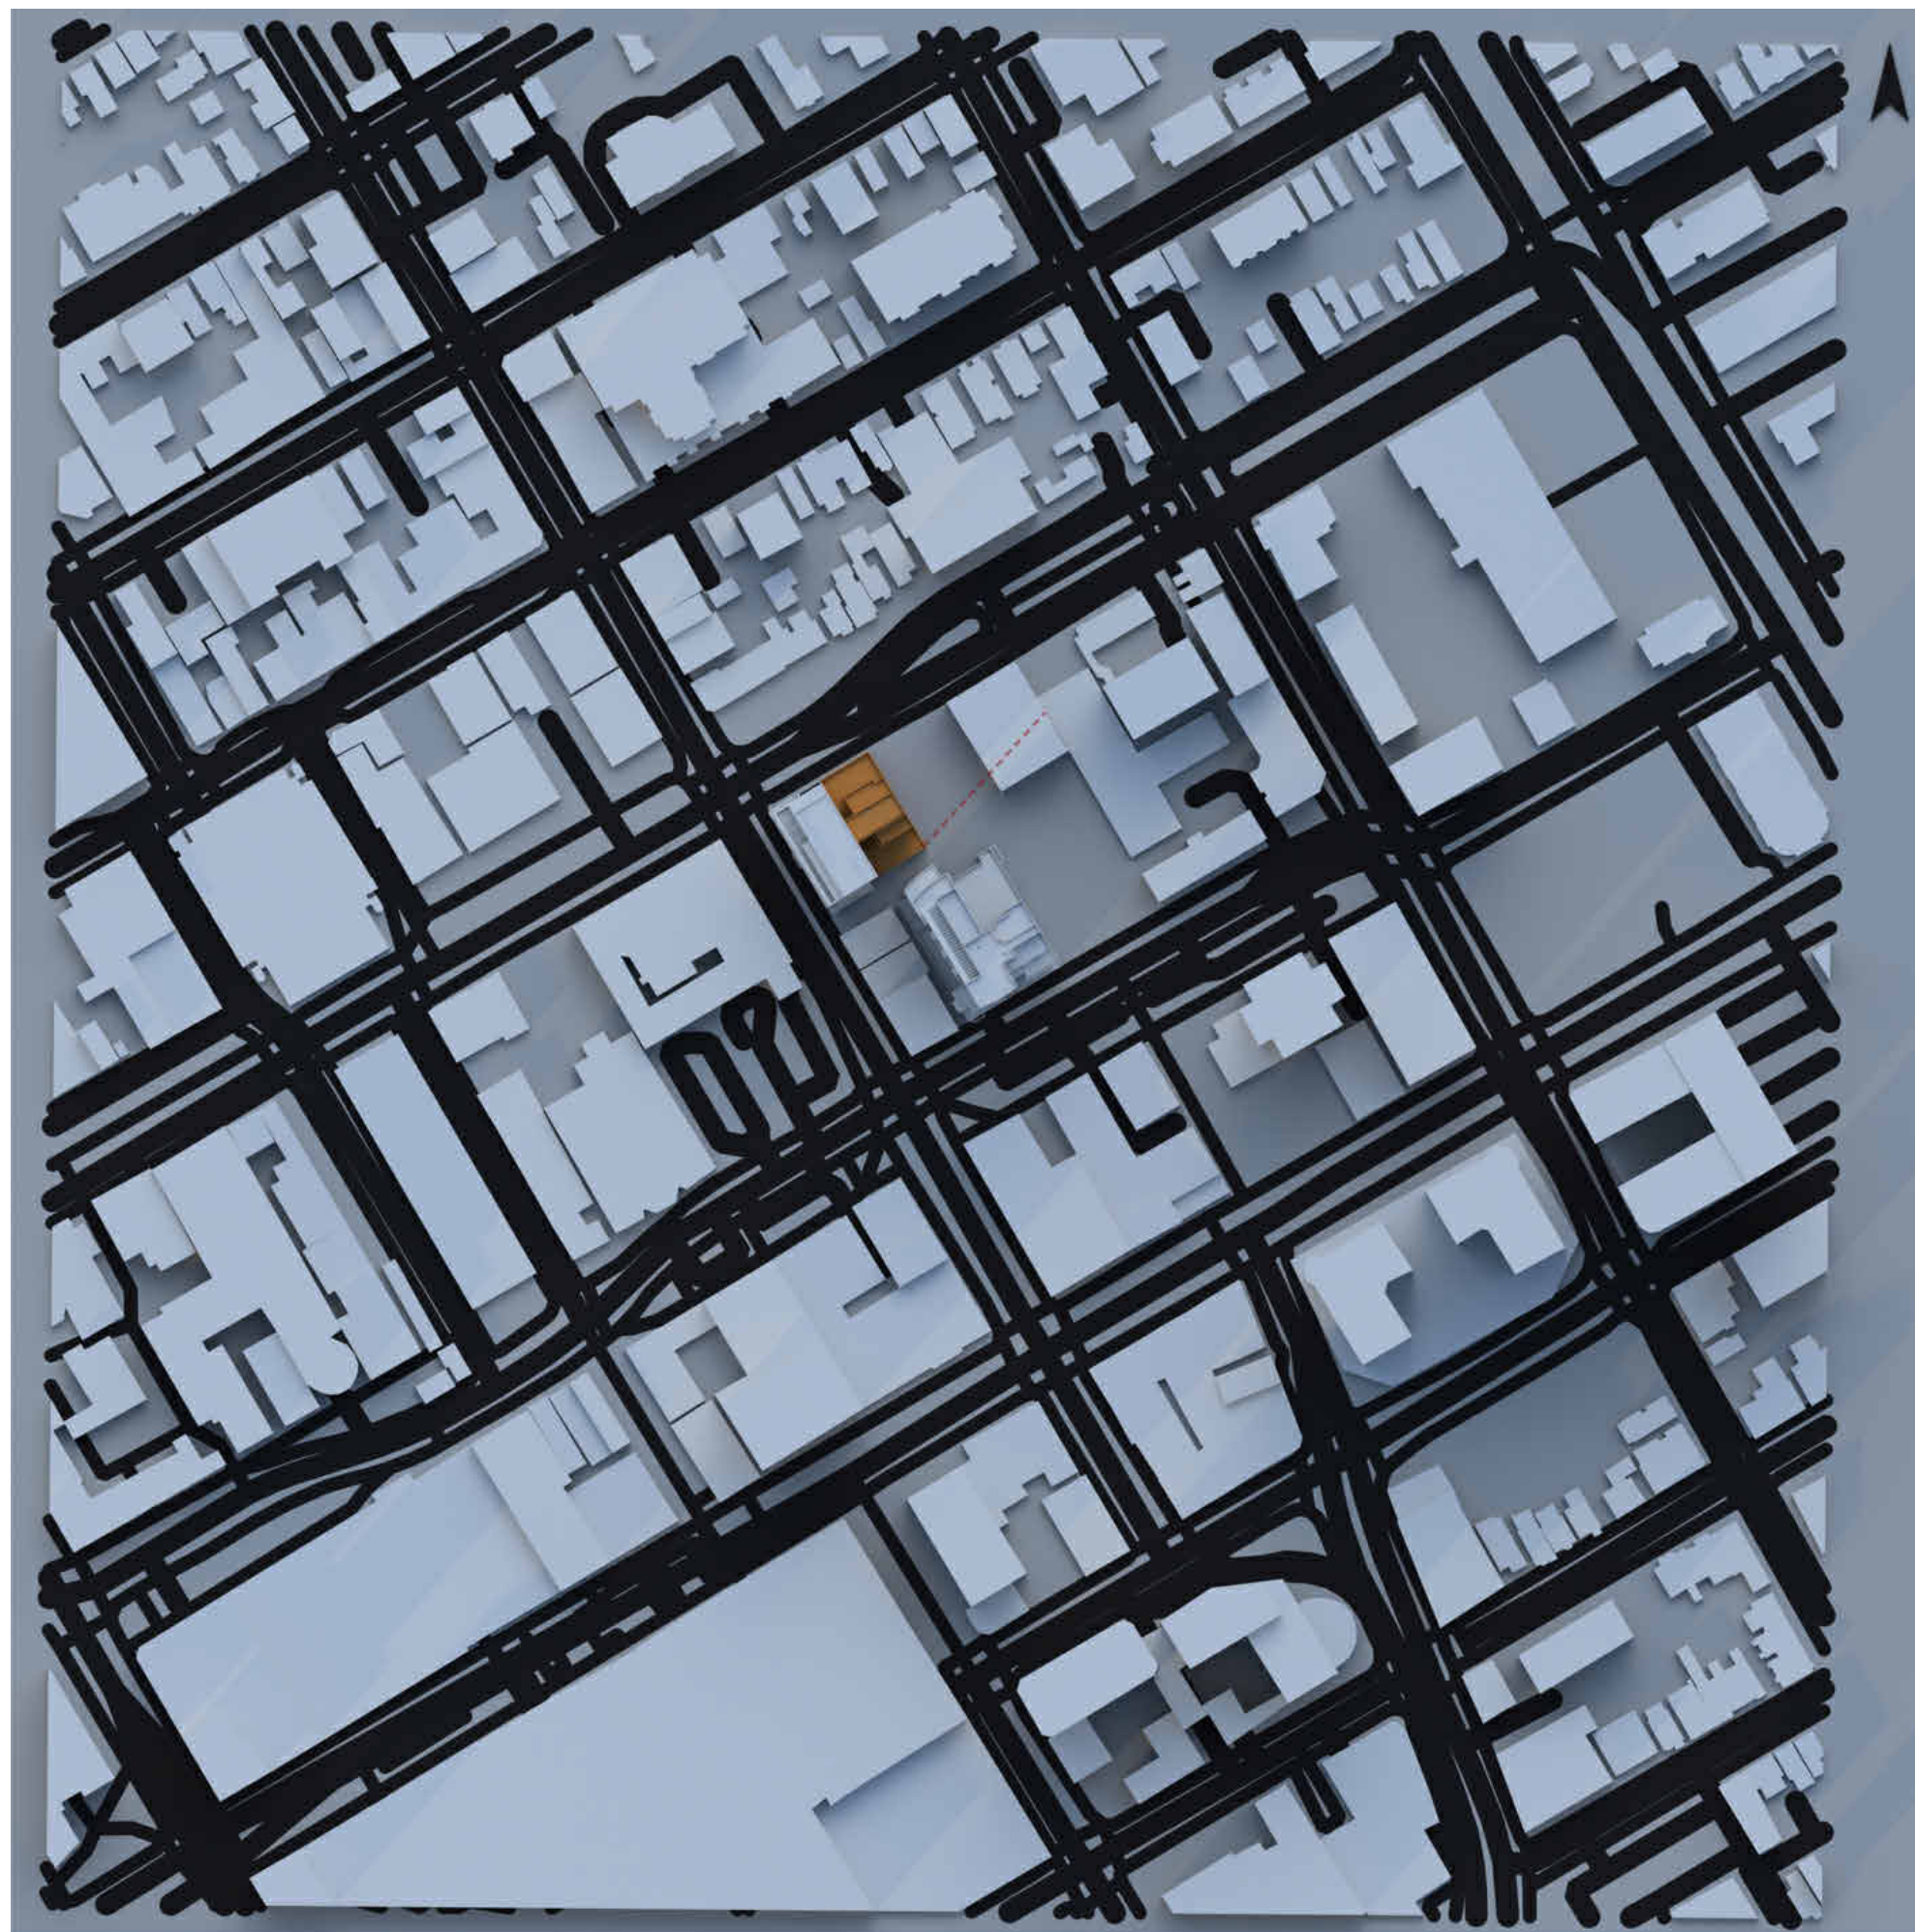

15h00 DECEMBER 21st

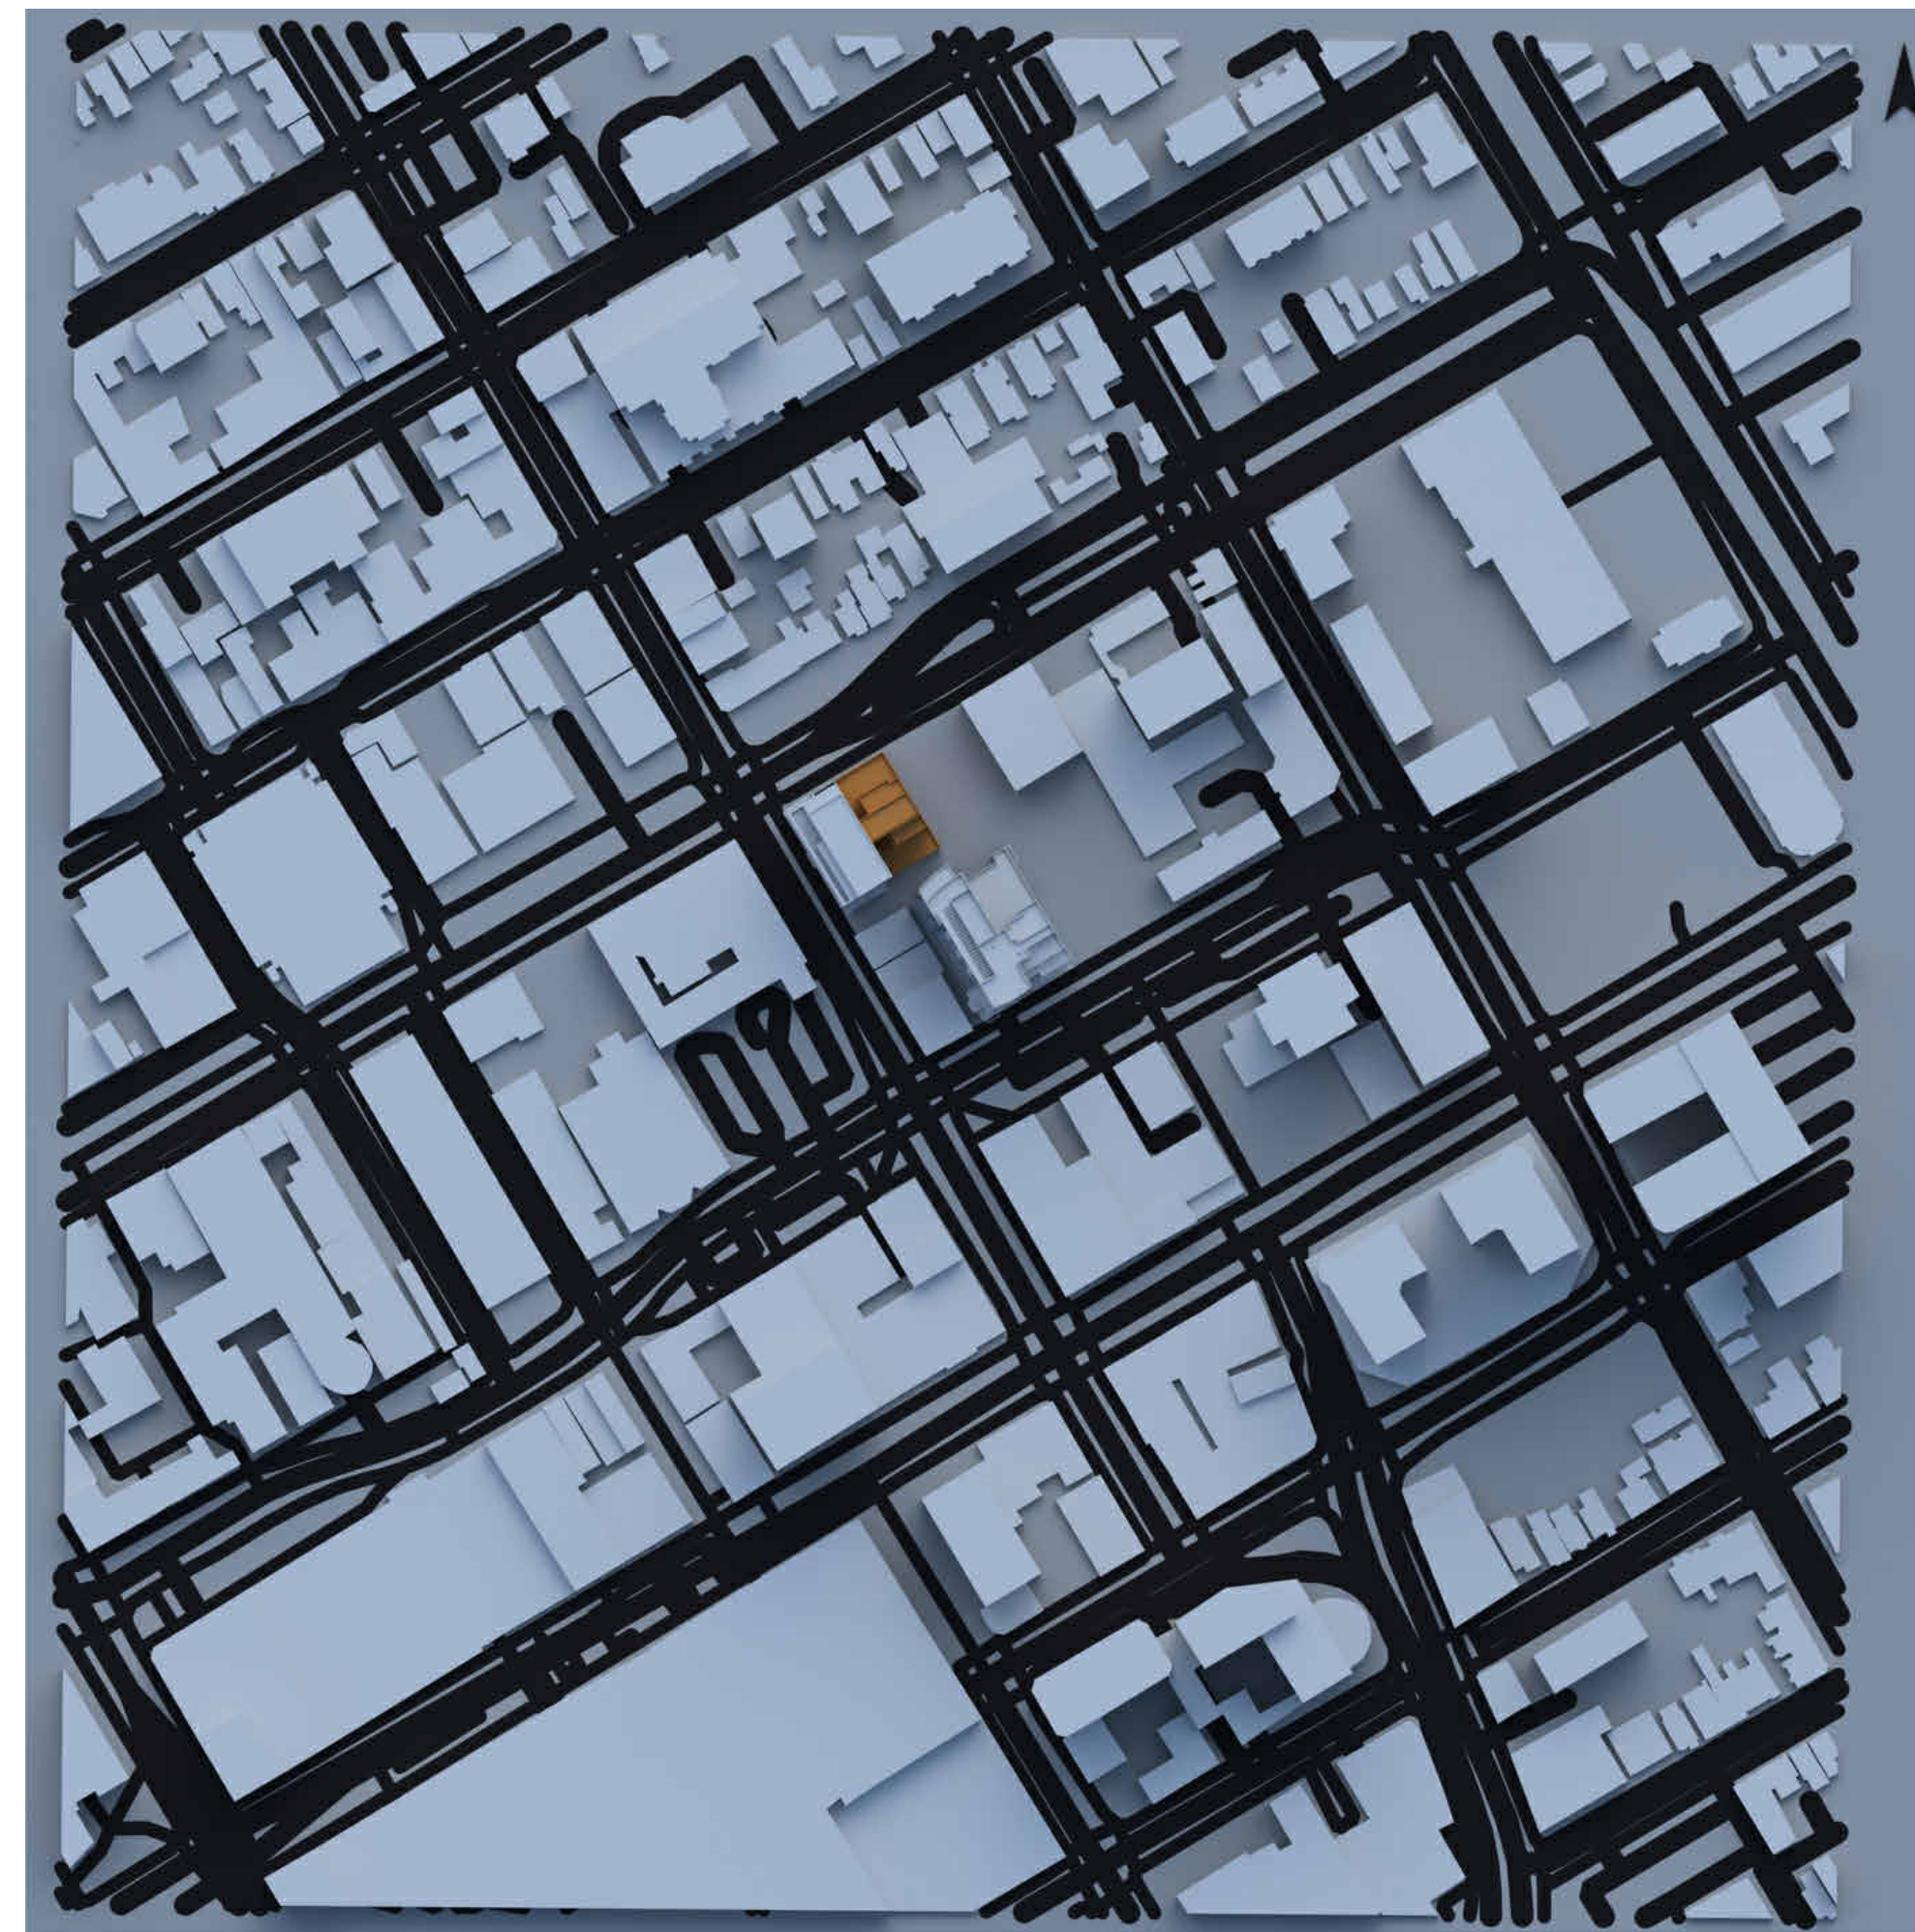


18h00 DECEMBER 21st

NOTES GÉNÉRALES / General Notes

1. Ces documents d'architecture sont la propriété exclusive de NEUF architect(e)s et ne pourront être utilisés, reproduits ou copiés sans autorisation écrite préalable. / These architectural documents are the exclusive property of NEUF architect(e)s and cannot be used, copied or reproduced without written pre-authorization.
2. Les dimensions apparaissant aux documents doivent être vérifiées par l'entrepreneur avant le début des travaux. / All dimensions which appear on the documents must be verified by the contractor before to start the work.
3. Veuillez aviser l'architecte de toute dimension erreur et/ou divergences entre ces documents et ceux des autres professionnels. / The architect must be notified of all errors, omissions and discrepancies between these documents and those of the others professionals.
4. Les dimensions sur ces documents doivent être lues et non mesurées. / The dimensions on these documents must be read and not measured.

ARCHITECTES Architect
NEUF architect(e)s SENCRL
 830, boulevard René-Lévesque O. 32e étage, Montréal QC H3B 1S6
 T 514 847 1117 NEUFarchitectes.com

SCEAU / Seal

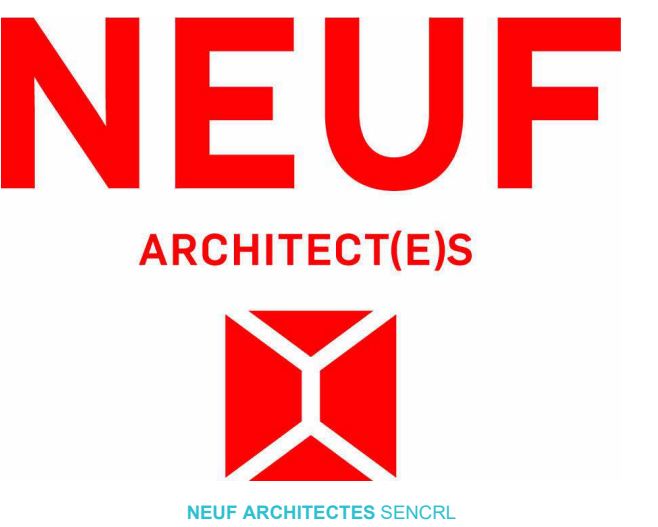

CLIENT Client



OUVRAGE Project

110 YORK STREET

EMPLACEMENT Location NO PROJET No.
 OTTAWA 13098.00

NO	RÉVISION	DATE (aa-mm-jj)
A	FOR CLIENT REVIEW	2023.07.07
B	FOR HERITAGE DEMOLITION PERMIT REVIEW	2023.11.03

Preliminary
 Do NOT USE For
 CONSTRUCTION

DESSINÉ PAR Drawn by: SJ VÉRIFIÉ PAR Checked by: LH
 DATE (aa.mm.jj): JUL 2023 ÉCHELLE Scale:

TITRE DU DESSIN Drawing Title:
SUN STUDY - DECEMBER

RÉVISION Revision NO. DESSIN Dwg Number
B A1003