




FINAL GRADE	97.24	97.24	97.24	97.24	97.24	97.24	97.18	96.27	94.40	94.79	94.40	94.40	94.40	94.40	95.44	96.94		
EXISTING GROUND	95.74	95.93	96.10	95.95	96.06	96.24	96.05	95.56	95.48	95.46	95.44	95.43	95.41	95.40	95.41	95.41	95.41	95.44

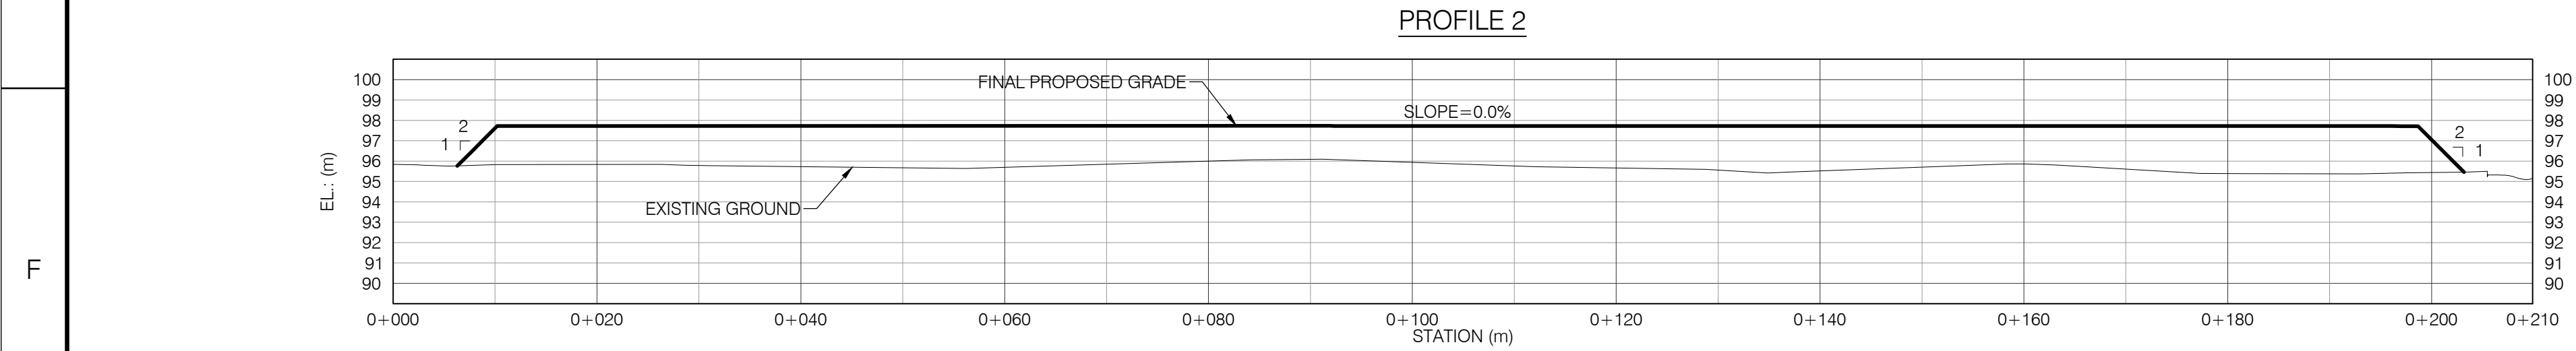

FINAL GRADE	97.62	97.72	97.72	97.72	97.72	97.73	97.73	97.73	97.73	97.73	97.73	97.73	97.72	97.72	97.72	97.72	97.72	97.05
EXISTING GROUND	95.84	95.83	95.83	95.78	95.73	95.67	95.70	95.85	96.00	96.08	95.94	95.76	95.67	95.56	95.51	95.70	95.86	95.14

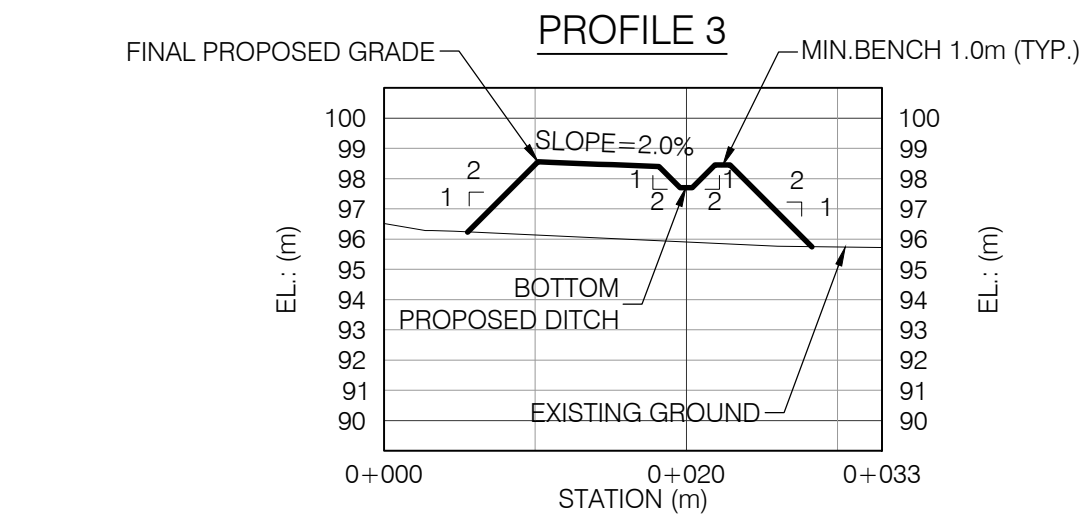

FINAL GRADE	98.46	97.70		
EXISTING GROUND	96.51	96.13	95.90	95.74

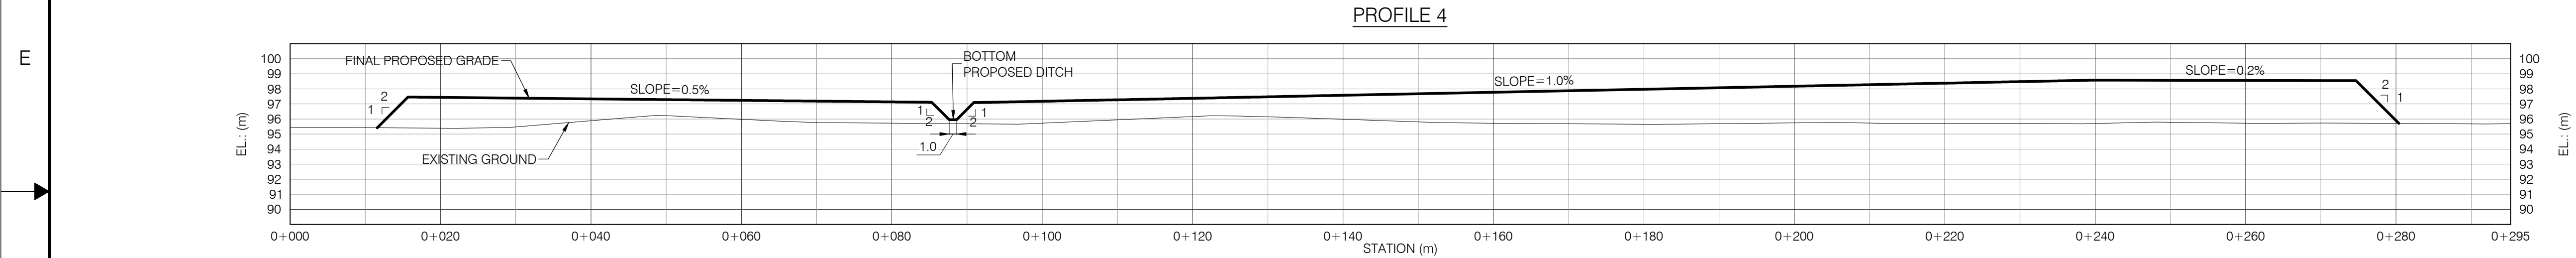

D	FINAL GRADE	
---	-------------	--	--	