


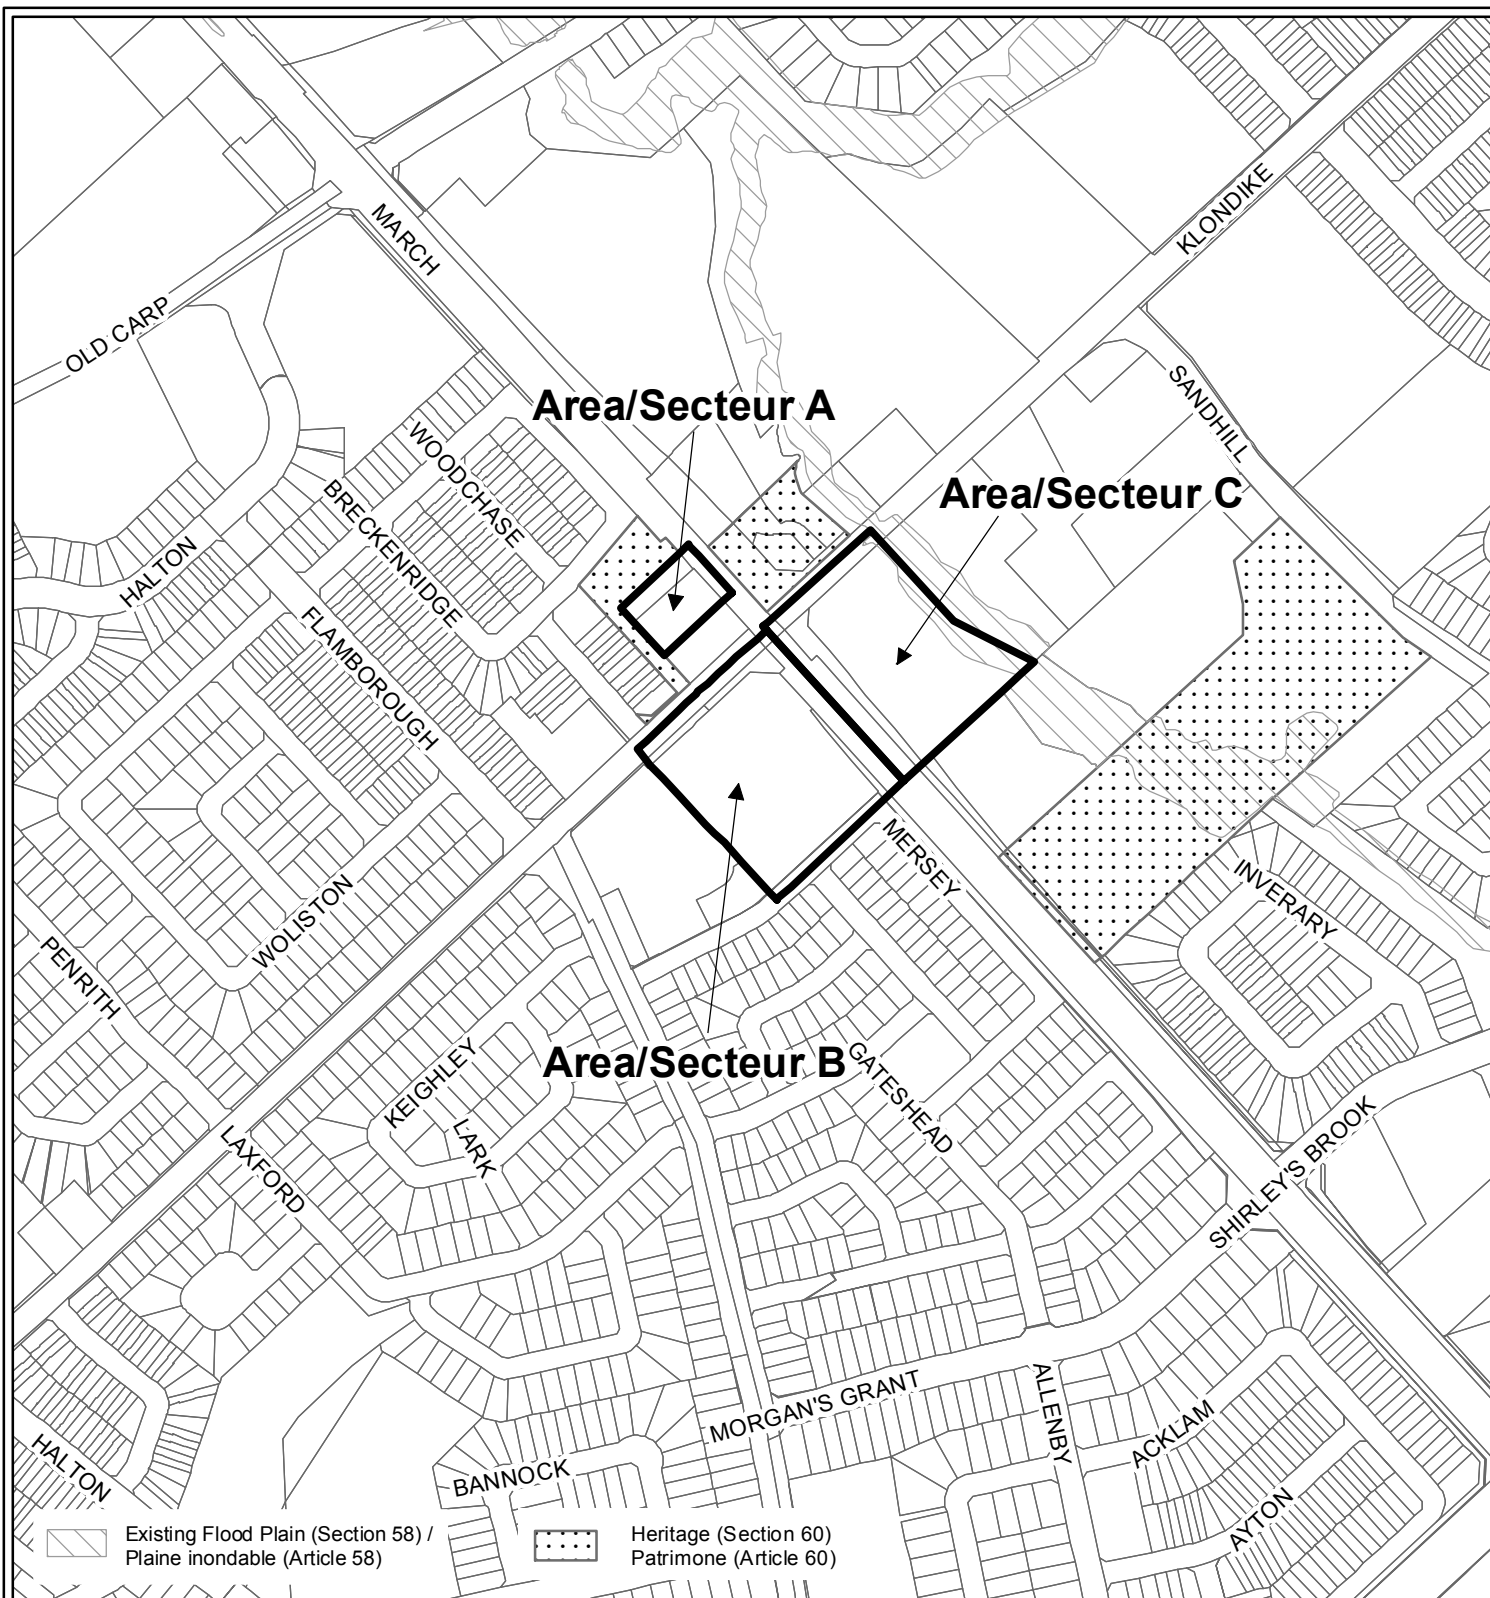

Produced by Planning and Infrastructure Portfolio
Produit par le Portefeuille urbanisme et infrastructure

D02-02-14-0030

14-0556-X

I:\CO\2014\ZONING\KANATA_ZONING_MAP2

2014 / 03 / 24

REVISION DATE DE RÉVISION



Location Map / Plan de révision Zoning Key Plan / Schéma de zonage Kanata zoning Map 2

Area A to be rezoned from R1NN to LC7[xxxx]

Le zonage du secteur A sera modifié de R1NN à LC7[xxxx]

Area B to be rezoned from LC[1582] H(11) to GM [1582]

Le zonage du secteur B sera modifié de LC[1582] H(11) à GM [1582]

Area C to be rezoned from LC7 [1523] to GM [1523]

Le zonage du secteur C sera modifié de LC7 [1523] à GM [1523]

045210325 Denotes Teranet-Polaris Parcel Identification Number

Échelle
N.T.S.
Mètres



Scale
N.T.S.
Metres