


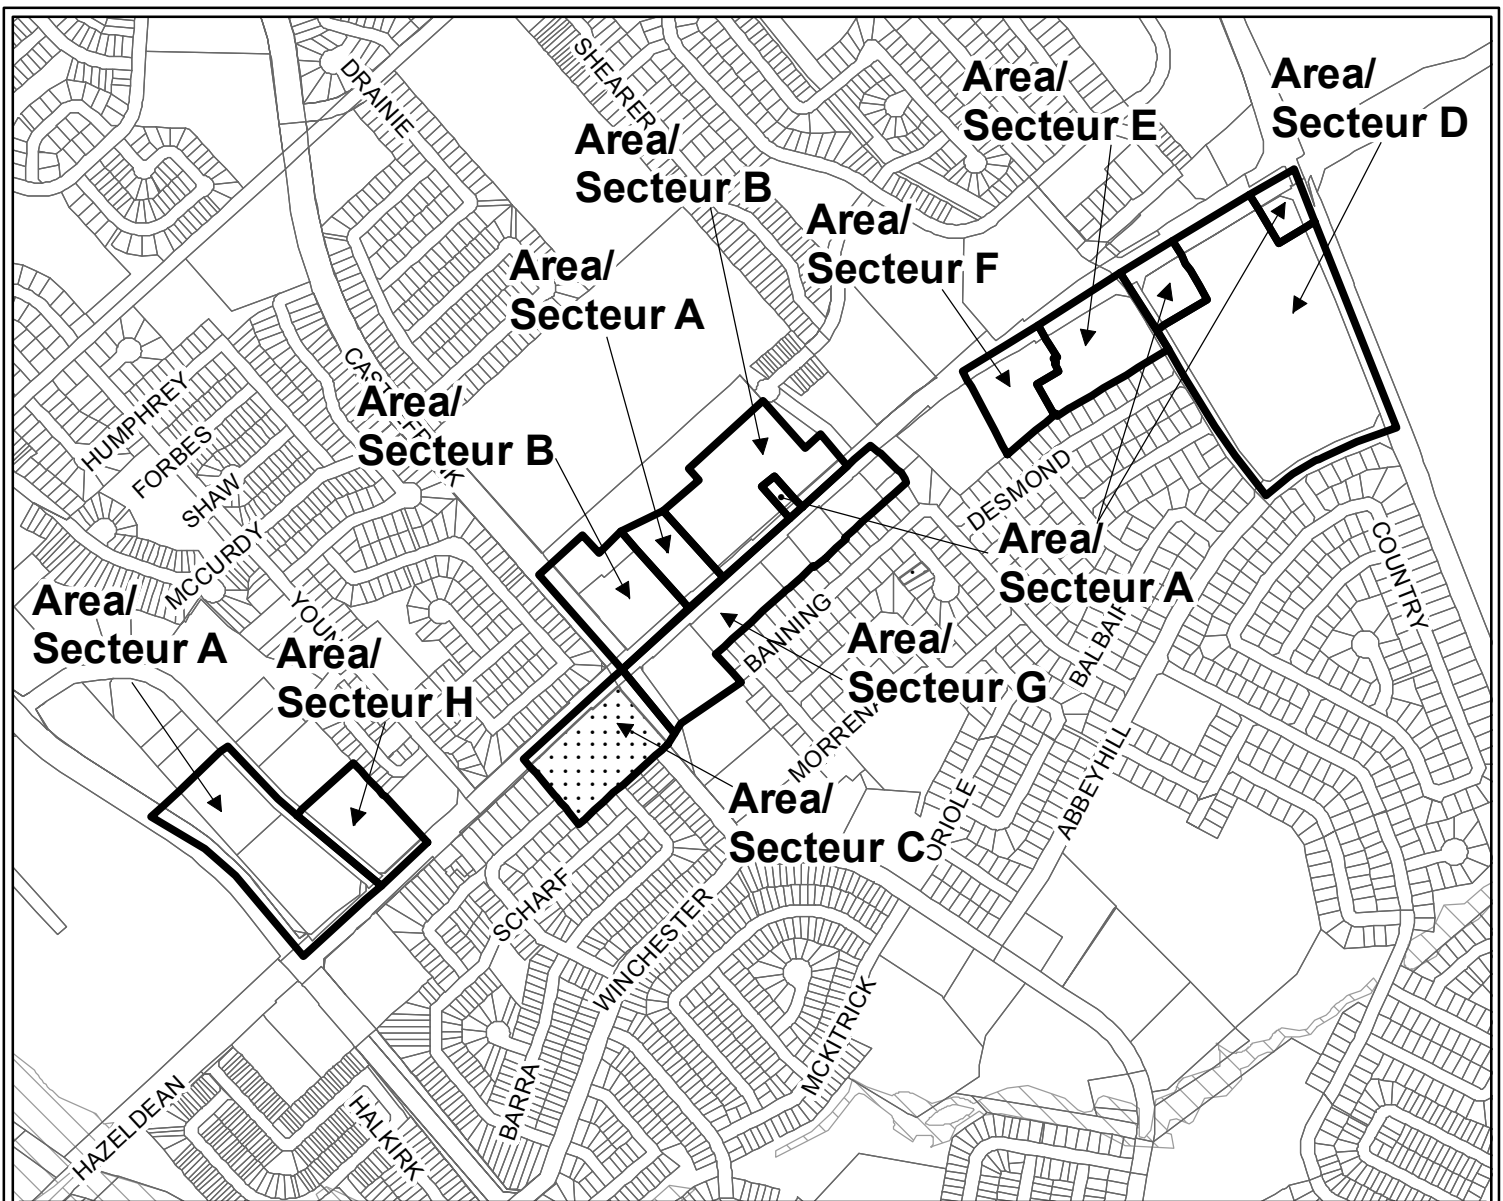

Area A to be rezoned from AM2 H(20) to AM2

Le zonage du secteur A sera modifié de AM2 H(20) à AM2

Area B to be rezoned from AM2 [1737] H(20) to AM2 [1737*]

Le zonage du secteur B sera modifié de AM2 [1737] H(20) à AM2 [1737*]

Area C to be rezoned from AM2 [1737] H(20) to AM2 [1737*]

and to be removed from the Heritage Overlay

Le zonage du secteur C sera modifié de AM2 [1737] H(20) à AM2 [1737*]

et à supprimer de la désignation patrimoniale

Area D to be rezoned from AM2[224] H(20) to AM2 [224]

Le zonage du secteur D sera modifié de AM2[224] H(20) à AM2 [224]

Area E to be rezoned from AM2[1216] H(20) to AM2 [1216*] H(20)

Le zonage du secteur E sera modifié de AM2[1216] H(20) à AM2 [1216*] H(20)

Area F to be rezoned from AM2[1253] H(20) to AM2 [1253*] H(20)

Le zonage du secteur F sera modifié de AM2[1253] H(20) à AM2 [1253*] H(20)

Area G to be rezoned from AM2[1737] H(20) to AM2 [1737*] H(20)

Le zonage du secteur G sera modifié de AM2[1737] H(20) à AM2 [1737*] H(20)

Area H to be rezoned from IG2 to AM2 H(20)

Le zonage du secteur H sera modifié de IG2 à AM2 H(20)



Produced by Planning and Infrastructure Portfolio
Produit par le Portefeuille urbanisme et infrastructure

D02-02-14-0030

14-0556-X

I:\CO\2014\ZONING\KANATA_ZONING_MAP4

2014 / 03 / 25

REVISION DATE DE RÉVISION



Location Map / Plan de révision Zoning Key Plan / Schéma de zonage Kanata zoning Map 4



Existing Flood Plain (Section 58) /
Plaine inondable (Article 58)



Heritage (Section 60)
Patrimoine (Article 60)

044980168 Denotes Teranet-Polaris Parcel Identification Number

Échelle
N.T.S.
Mètres



Scale
N.T.S.
Metres