
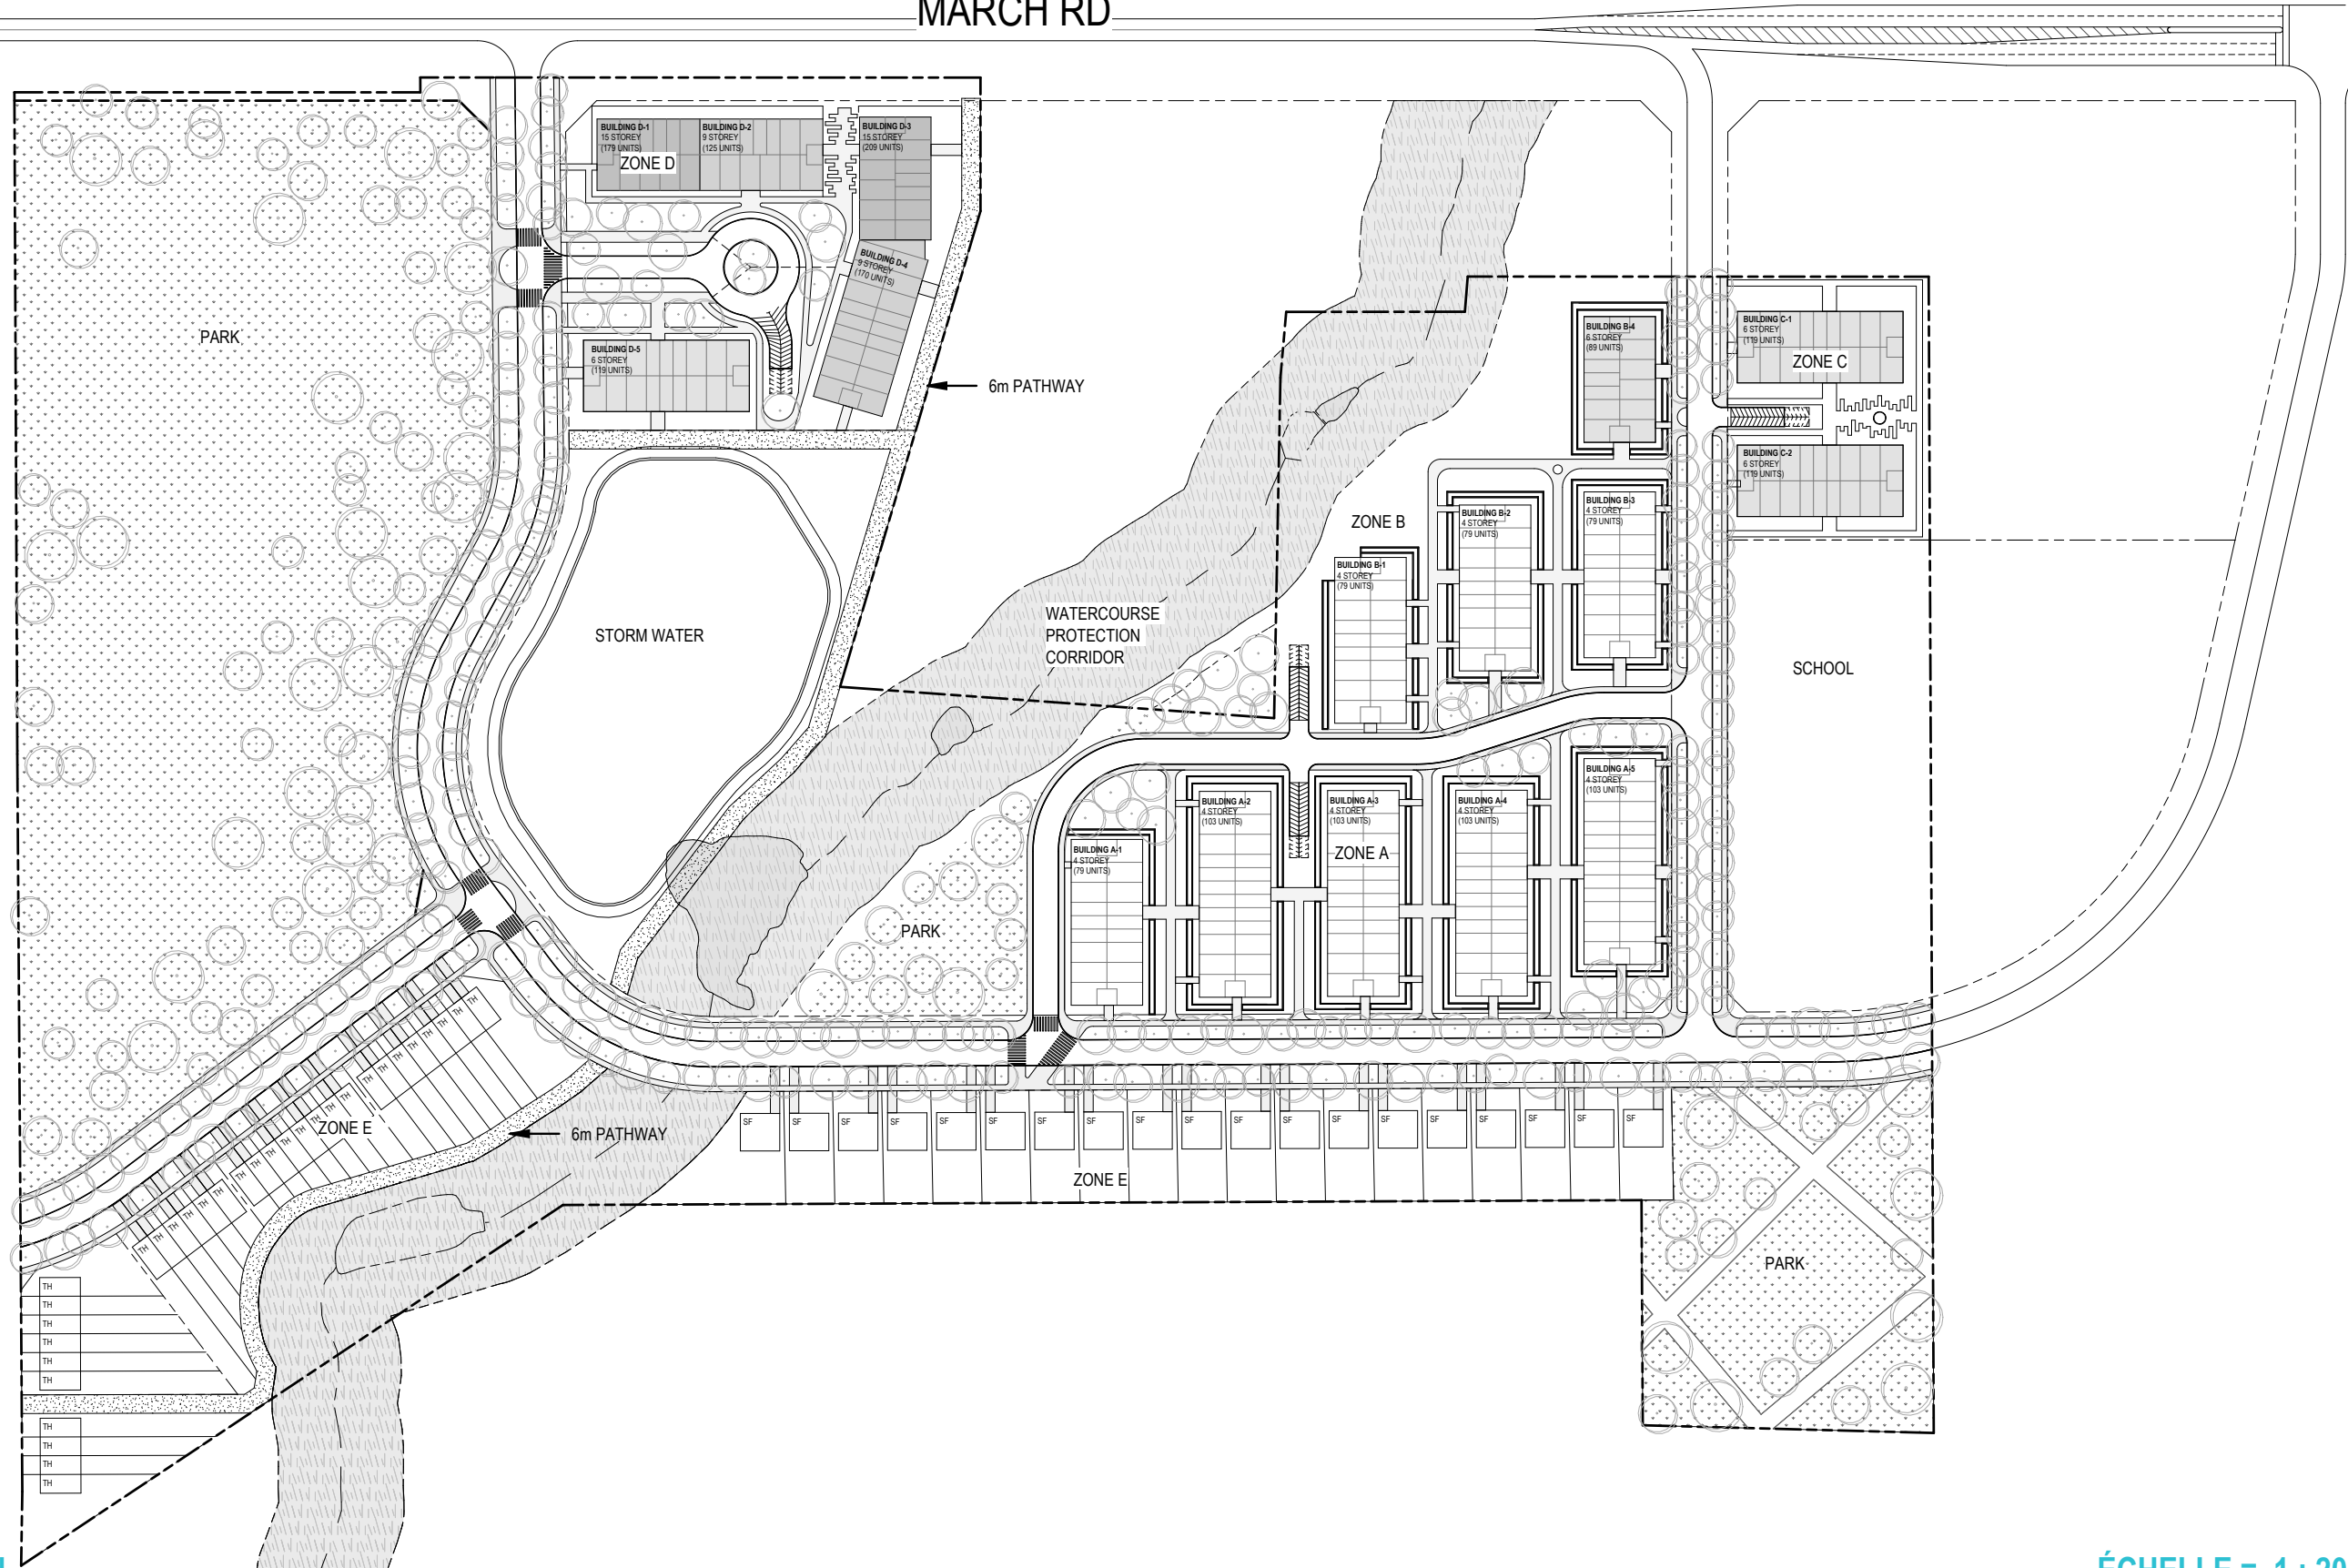


MARCH RD

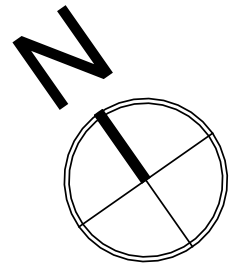

CONCEPT PLAN

ÉCHELLE = 1 : 2000