



NORTH ELEVATION
1
1:200
A400

EXTERIOR FINISH LEGEND			
(A) MASONRY VENEER BRICK	(E) METAL SIDING	(F) ALUMINUM GUARD RAIL WITH TEMPERED GLASS	(G) ALUMINUM PANEL
(B) MASONRY VENEER ARTIFICIAL STONE	(F) ALUMINUM GUARD RAIL WITH TEMPERED GLASS	(G) ALUMINUM PANEL	
(C) SEALED THERMAL UNIT / ALUMINUM FRAME	(G) ALUMINUM PANEL		
(D) SPANDREL PANEL			



WEST ELEVATION
2
1:200
A400

EXTERIOR FINISH LEGEND			
(A) MASONRY VENEER BRICK	(E) METAL SIDING	(F) ALUMINUM GUARD RAIL WITH TEMPERED GLASS	(G) ALUMINUM PANEL
(B) MASONRY VENEER ARTIFICIAL STONE	(F) ALUMINUM GUARD RAIL WITH TEMPERED GLASS	(G) ALUMINUM PANEL	
(C) SEALED THERMAL UNIT / ALUMINUM FRAME	(G) ALUMINUM PANEL		
(D) SPANDREL PANEL			



NOTES GÉNÉRALES / General Notes

- Ces documents d'architecture sont la propriété exclusive de NEUF architectes et ne peuvent être utilisés, reproduits ou copiés sans autorisation écrite au préalable. / These architectural documents are the exclusive property of NEUF architectes and cannot be used, copied or reproduced without written pre-authorization.
- Les dimensions apparaissant aux documents devront être vérifiées par l'entrepreneur avant le début des travaux. / All dimensions which appear on the documents must be verified by the contractor before starting the work.
- Veuillez aviser l'architecte de toute dimension erronée et/ou divergences entre ses documents et ceux des autres professionnels. / The architect must be notified of all errors, omissions and discrepancies between these documents and those of other professionals.
- Les dimensions sur ces documents doivent être lues et non mesurées. / The dimensions on these documents must be read and not measured.


ARCHITECTURE DE PAYSAGE / Landscape architect
James B. Lennox & Associates
361, Hinton Avenue South, Ottawa ON K1Y 1A6
T 613 722 5168 jbla.ca

ARPENTEUR / Surveyor
Annis O'Sullivan Vollebek Ltd.
14, Concourse Gate, Suite 500, Nepean ON K2E 7S6
T 613 727 0850 nepean@aovltd.com

GÉOTECHNIQUE / Geotechnical
Golder Associates
1931, Robertson Road, Ottawa ON K2H 5B7
T 613 592 9600 golder.ca

CIVIL / Civil
Novatech Eng. Consultants Ltd.
240, Michael Cowpland Drive, Suite 200, Ottawa ON K2M 1P6
T 613 234 9643 novatech-eng.com

ARCHITECTES / Architect
NEUF architect(e)s INCORP.
630, Boulevard Lévesque G, 5^e étage, Montréal QC H3B 1S6
T 514 847 1117 NEUFarchitectes.com

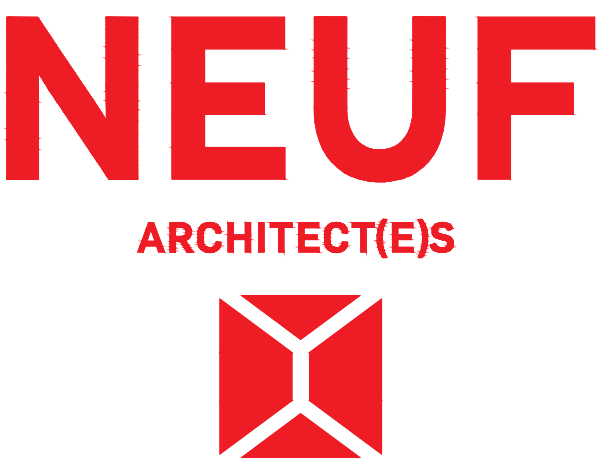

OUVRAGE / Project
Hunt Club Development

EMPLACEMENT / Location
Ottawa, ON

NO PROJET No.
11459

NO	RÉVISION	DATE (aa.mm.jj)
A	FOR INFORMATION	2017.04.04
1	SITE PLAN APPLICATION	2017.05.18

DESSINÉ PAR / Drawn by
PV

VÉRIFIÉ PAR / Checked by
LH

DATE (aa.mm.jj)
17.03.29

ECHELLE / Scale
1:200

TITRE DU DESSIN / Drawing Title

**North Elevation
West Elevation**

RÉVISION / Revision
1

NO. DESSIN / Dwg Number
A400