



DEMONSTRATION PLAN

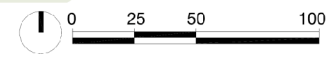

LEGEND:	LÉGENDE:		
Low-rise (1 to 4 storeys)	Immeubles de faible hauteur (de 1 à 4 étages)	Phasing Boundaries	Limites de phases
Mid-rise (5 to 9 storeys)	Immeubles de hauteur moyenne (de 5 à 9 étages)	Site	Site
High-rise (up to 30 storeys)	Immeubles de grande hauteur (de 10 à 30 étages)	Buildings	Immeubles
High-rise (up to 40 storeys)	Immeubles de grande hauteur (jusqu'à 40 étages)	Open Spaces	Espaces ouvert
		Play Structures	Structure de jeu

CIRCULATION AND CONNECTIONS DIAGRAM

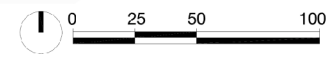

LEGEND:	LÉGENDE:
Site	Site
Neighbourhood Collector	Rue collectrice de quartier
Main Vehicular Connections	Principales rues véhiculaires
Active Transportation	Transport actif
Secondary Pedestrian Connections	Liaisons piétonnes
Existing Pathway	Voie existante

Pinecrest and Queensview Stations / Stations Pinecrest et Queensview

SECONDARY PLAN - Volume 2
 Annex A: Demonstration Plan for Foster Farm
 PLAN SECONDAIRE - Volume 2
 Appendice A: Plan de démonstration pour Foster Farm



Ottawa
Community
Housing

Logement
communautaire
d'Ottawa

