

\\P\_1140011459\CAD\11459\_A400\_Building Elevations.dwg



SOUTH ELEVATION

1:200

1  
A401

| EXTERIOR FINISH LEGEND                   |                                             |                                             |                    |
|------------------------------------------|---------------------------------------------|---------------------------------------------|--------------------|
| (A) MASONRY VENEER BRICK                 | (E) METAL SIDING                            | (F) ALUMINUM GUARD RAIL WITH TEMPERED GLASS | (G) ALUMINUM PANEL |
| (B) MASONRY VENEER ARTIFICIAL STONE      | (F) ALUMINUM GUARD RAIL WITH TEMPERED GLASS | (G) ALUMINUM PANEL                          |                    |
| (C) SEALED THERMAL UNIT / ALUMINUM FRAME | (G) ALUMINUM PANEL                          |                                             |                    |
| (D) SPANDREL PANEL                       |                                             |                                             |                    |




EAST ELEVATION

1:200

2  
A401

| EXTERIOR FINISH LEGEND                   |                                             |                                             |                    |
|------------------------------------------|---------------------------------------------|---------------------------------------------|--------------------|
| (A) MASONRY VENEER BRICK                 | (E) METAL SIDING                            | (F) ALUMINUM GUARD RAIL WITH TEMPERED GLASS | (G) ALUMINUM PANEL |
| (B) MASONRY VENEER ARTIFICIAL STONE      | (F) ALUMINUM GUARD RAIL WITH TEMPERED GLASS | (G) ALUMINUM PANEL                          |                    |
| (C) SEALED THERMAL UNIT / ALUMINUM FRAME | (G) ALUMINUM PANEL                          |                                             |                    |
| (D) SPANDREL PANEL                       |                                             |                                             |                    |

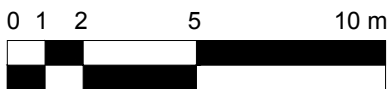

NOTES GÉNÉRALES General Notes

1. Ces documents d'architecture sont la propriété exclusive de NEUF architectes, et ne pourront être utilisés, reproduits ou copiés sans autorisation écrite au préalable. / These architectural documents are the exclusive property of NEUF architectes and cannot be used, copied or reproduced without written pre-authorization.
2. Les dimensions apparaissant aux documents devront être vérifiées par l'entrepreneur avant le début des travaux. / All dimensions which appear on the documents must be verified by the contractor before starting the work.
3. Veuillez aviser l'architecte de toute dimension erreur et/ou divergences entre ces documents et ceux des autres professionnels. / The architect must be notified of all errors, omissions and discrepancies between these documents and those of other professionals.
4. Les dimensions sur ces documents doivent être lues et non mesurées. / The dimensions on these documents must be read and not measured.

ARCHITECTURE DE PAYSAGE Landscape architect

James B. Lennox & Associates

361, Hinton Avenue South, Ottawa ON K1Y 1A6  
T 613 722 5168 jbla.ca

ARPENTEUR Surveyor

Annis O'Sullivan Vollebakk Ltd.

14, Concourse Gate, Suite 500, Nepean ON K2E 7S6  
T 613 727 0850 nepean@aosvlt.com

GÉOTECHNIQUE Geotechnical

Golder Associates

1931, Robertson Road, Ottawa ON K2H 5B7  
T 613 592 9600 golder.ca

CIVIL Civil

Novatech Eng. Consultants Ltd.

240, Michael Cowpland Drive, Suite 200, Ottawa ON K2M 1P6  
T 613 234 9643 novatech-eng.com

ARCHITECTES Architect

NEUF architect(e)s SENCLR

630, boul. René-Lévesque O. 5<sup>o</sup> étage, Montréal QC H3B 1S6  
T 514 847 1117 NEUFArchitectes.com

SCEAU Seal



NEUF

ARCHITECT(E)S



CLIENT Client



OUVRAGE Project

Hunt Club Development

EMPLACEMENT Location  
Ottawa, ON

NO PROJET No.  
11459

| NO | RÉVISION              | DATE (aaa.mm.jj) |
|----|-----------------------|------------------|
| A  | FOR INFORMATION       | 2017.04.04       |
| 1  | SITE PLAN APPLICATION | 2017.05.18       |

DESSINÉ PAR Drawn by

PV

DATE (aaa.mm.jj)

17.03.29

TITRE DU DESSIN Drawing Title

VÉRIFIÉ PAR Checked by

LH

ÉCHELLE Scale

1:200

South Elevation  
East Elevation

RÉVISION Revision

NO. DESSIN Dwg Number

1

A401