


I:\P_10600\10618\CAD\A301_General South-North Section.dwg

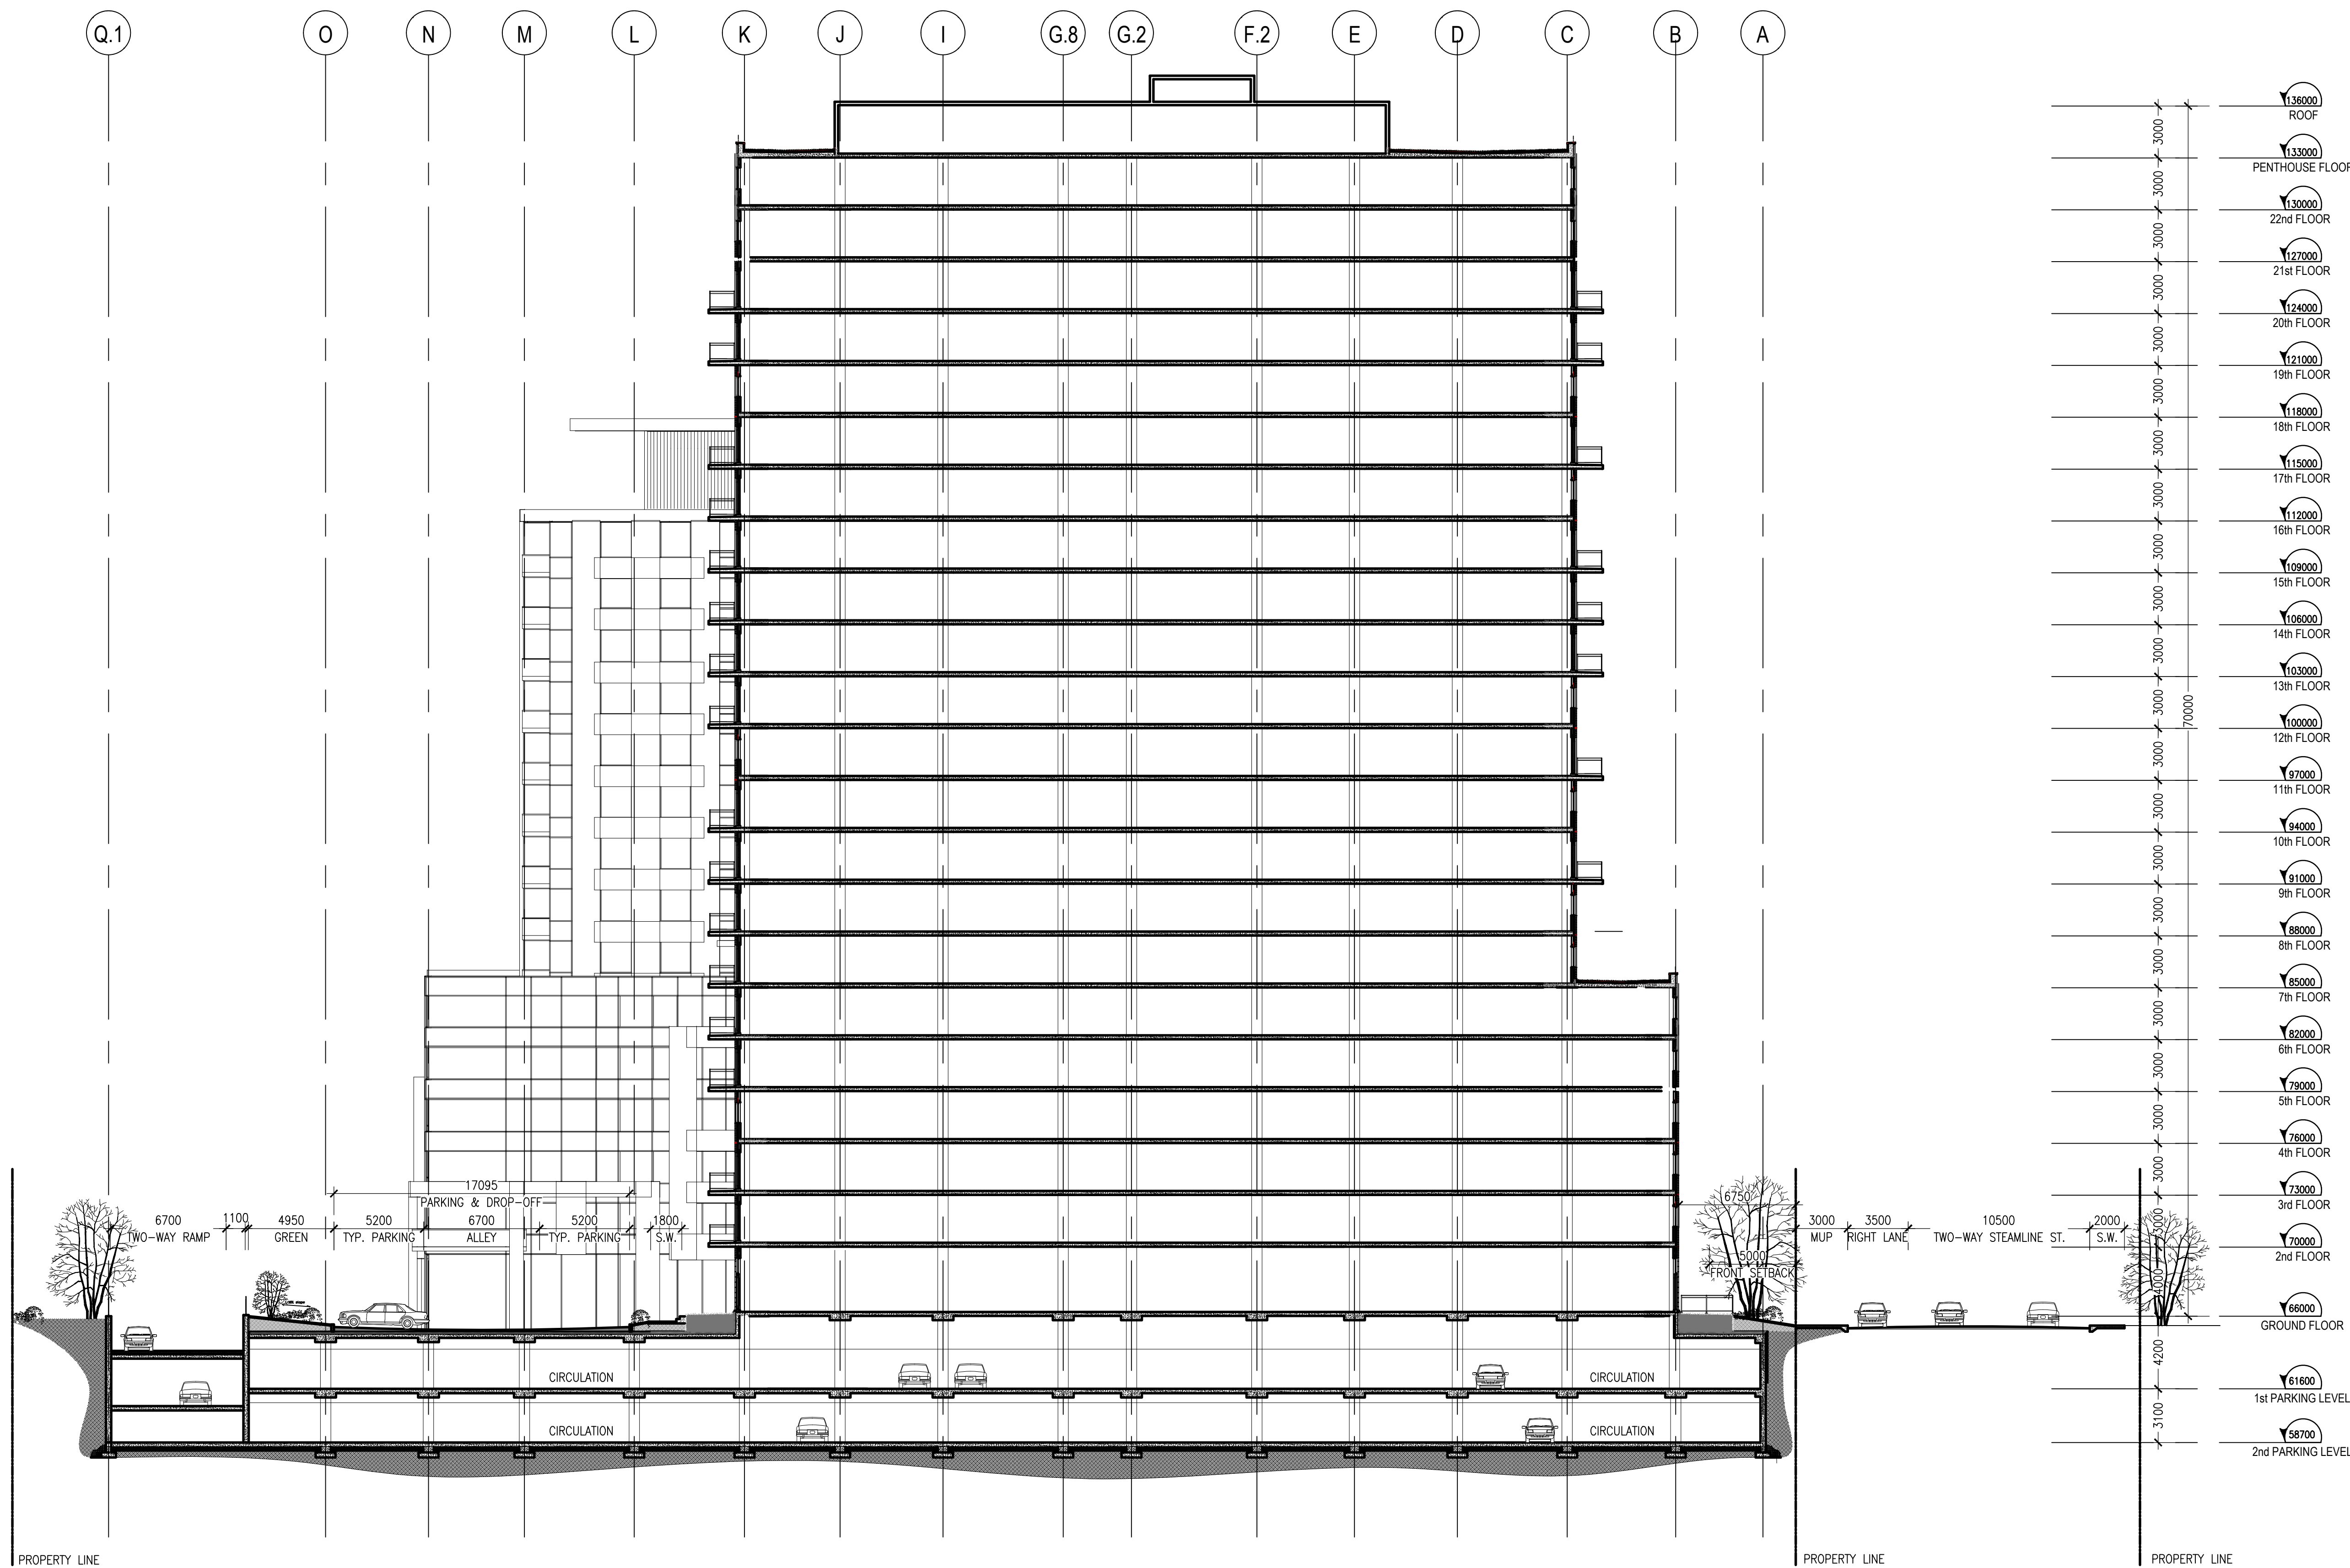

SOUTH-NORTH SECTION

1/200

1
A301

NOTES GÉNÉRALES / General Notes

1. Ces documents d'architecture sont la propriété exclusive de NEUF architectes et ne peuvent être utilisés, reproduits ou copiés sans autorisation écrite au préalable. / These architectural documents are the exclusive property of NEUF architectes and cannot be used, copied or reproduced without written pre-authorization.

2. Les dimensions apparaissant aux documents doivent être vérifiées par l'entrepreneur avant le début des travaux. / All dimensions which appear on the documents must be verified by the contractor before starting the work.

3. Veuillez aviser l'architecte de toute dimension en sur ou en dessous des documents et ceux des autres professionnels. / The architect must be notified of all errors, omissions and discrepancies between these documents and those of other professionals.

4. Les dimensions sur ces documents doivent être lues et non mesurées. / The dimensions on these documents must be read and not measured.

ARCHITECTURE DE PAYSAGE / Landscape architect

James B. Lennox & Associates Inc.
3332 Carling Avenue, Ottawa ON K2H 6A8
T 613 722 5188 jpla.ca


CIVIL / CIVIL

EXP Services Inc.
6105-2890 Queenway Drive, Ottawa ON K2B 9H6
T 613 688 8899 exp.com

ARCHITECTES / Architect

NEUF architect(e)s
630, boul. René-Lévesque O. 32e étage, Montréal QC H3B 1S6
T 514 847 1117 NEUFarchitectes.com

SCEAU / Seal

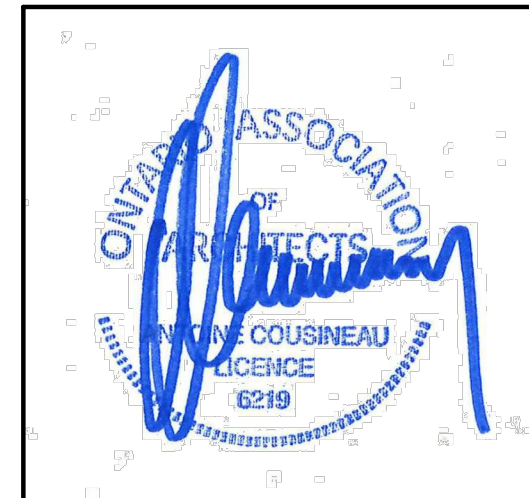

DCYSA devient / becomes
NEUF
ARCHITECTE(S)

JAMES B. LENNOX & ASSOCIATES INC.
LANDSCAPE ARCHITECTS

CLIENT / Client



OUVRAGE / Project

Ottawa Train Yards - PH1

EMPLACEMENT / Location
OTTAWA, CANADA

NO PROJET / No.
10618

NO / REVISION
DATE (aa.mm.jj)

Preliminary
DO NOT USE FOR
CONSTRUCTION

DESINÉ PAR / Drawn by
ACA

DATE (aa.mm.jj)
17.12.10

TITRE DU DESSIN / Drawing Title

South-North Section

REVISION / Revision
NO. DESSIN / Draw Number

A301