


I:\P_10600\10618\CAD\A200_2nd Parking Level.dwg

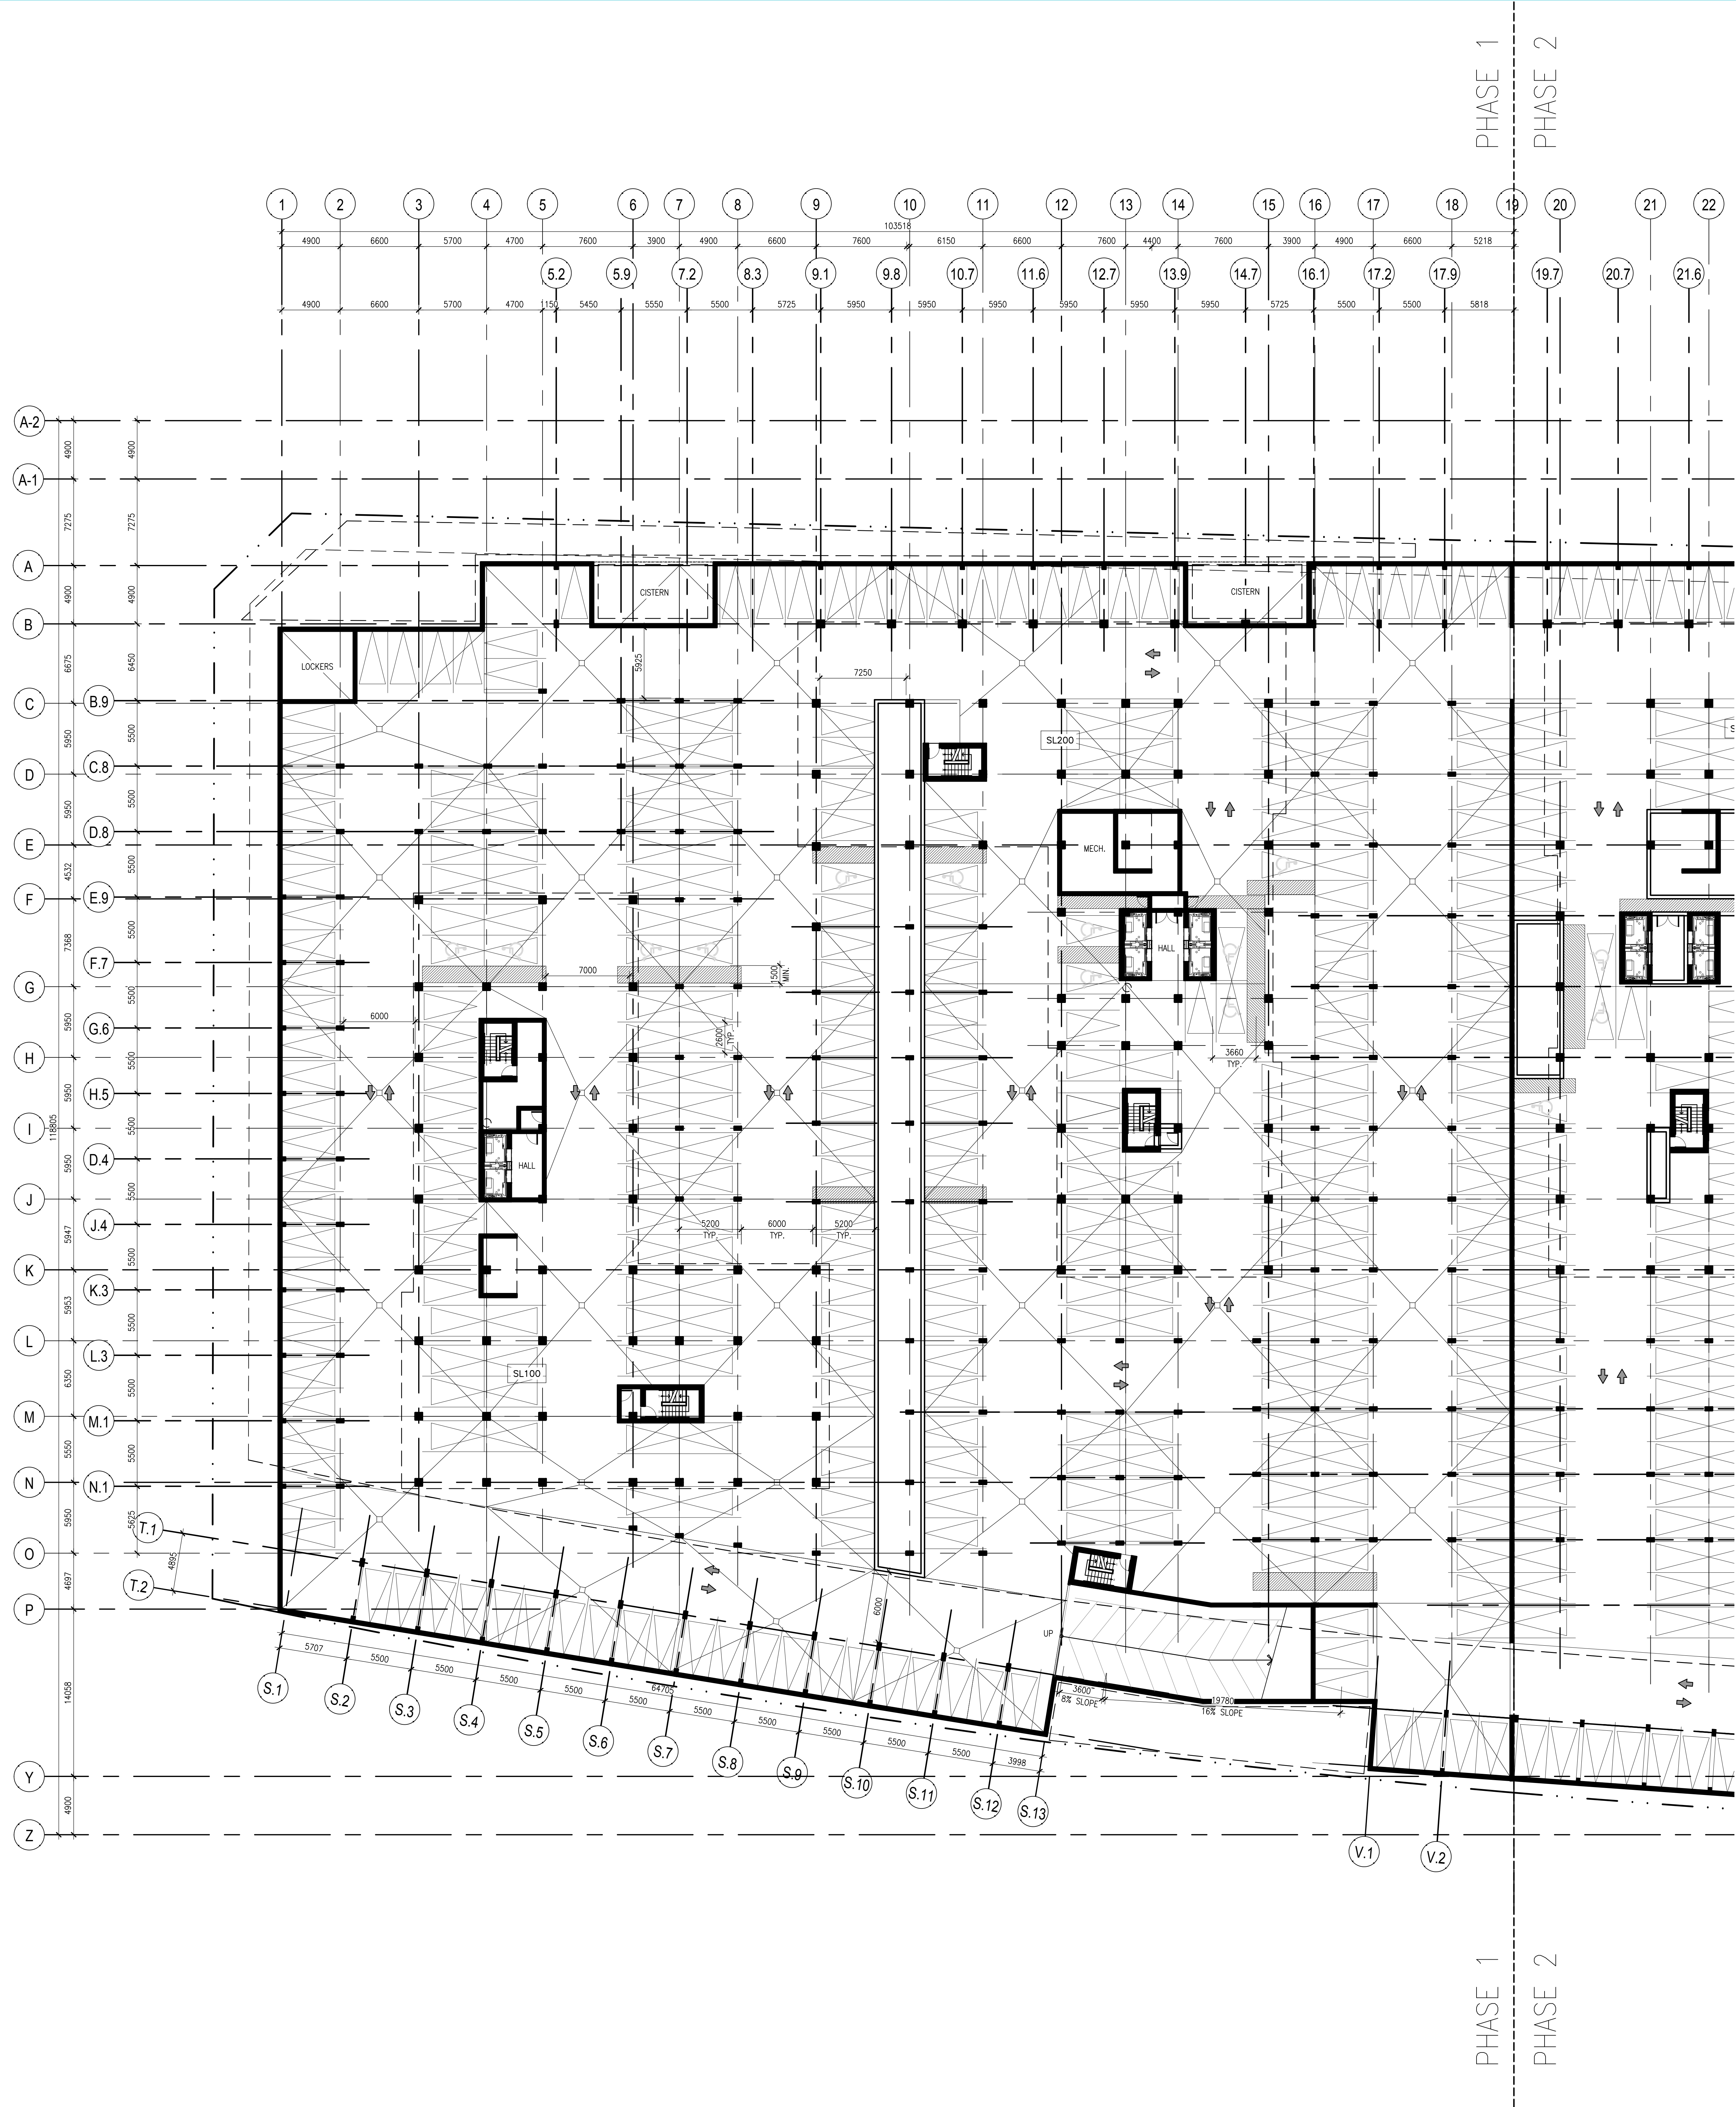

2nd PARKING LEVEL

1/200

1/200

NOTES GÉNÉRALES General Notes

1. Ces documents d'architecture sont la propriété exclusive de NEUF architect(e)s et ne peuvent être utilisés, reproduits ou copiés sans autorisation écrite au préalable. / These architectural documents are the exclusive property of NEUF architect(e)s and cannot be used, copied or reproduced without written pre-authorization.
2. Les dimensions apparaissant aux documents doivent être vérifiées par l'entrepreneur avant le début des travaux. / All dimensions which appear on the documents must be verified by the contractor before starting the work.
3. Veuillez aviser l'architecte de toute dimension en sur ou en dessous des dimensions indiquées sur les documents et ceux des autres professionnels. / The architect must be notified of all errors, omissions and discrepancies between these documents and those of other professionals.
4. Les dimensions sur ces documents doivent être lues et non mesurées. / The dimensions on these documents must be read and not measured.

ARCHITECTURE DE PAYSAGE Landscape architect
James B. Lennox & Associates Inc.
3332 Carling Avenue, Ottawa ON K2H 6A8
T 613 722 5188 jla.ca

CIVIL Civil
EXP Services Inc.
6105-2605 Gunderman Drive, Ottawa ON K2B 9H6
T 613 688 8899 exp.com

ARCHITECTES Architect
NEUF architect(e)s
630, boul. René-Lévesque O, 3^{de} étage, Montréal QC H3B 1S6
T 514 847 1117 NEUFarchitectes.com

SCEAU Seal



DCYSA devient / becomes
NEUF
ARCHITECTE(S)
[Logo]

exp.

JAMES B. LENNOX & ASSOCIATES INC.
LANDSCAPE ARCHITECTS

CLIENT Client
CONTROLEX

OUVRAGE Project
Ottawa Train Yards - PH1

EMPLACEMENT Location
OTTAWA, CANADA
NO PROJET No. 10618

NO REVISION DATE (aa.mm.jj)

Preliminary
DO NOT USE FOR
CONSTRUCTION

DESSINÉ PAR Drawn by
ACA
DATE (aa.mm.jj) 18.01.17
ÉCHELLE Scale INDICATED
TITRE DU DESSIN Drawing Title
2nd Parking Level

REVISION Revision NO. DESSIN Drawing Number
A200