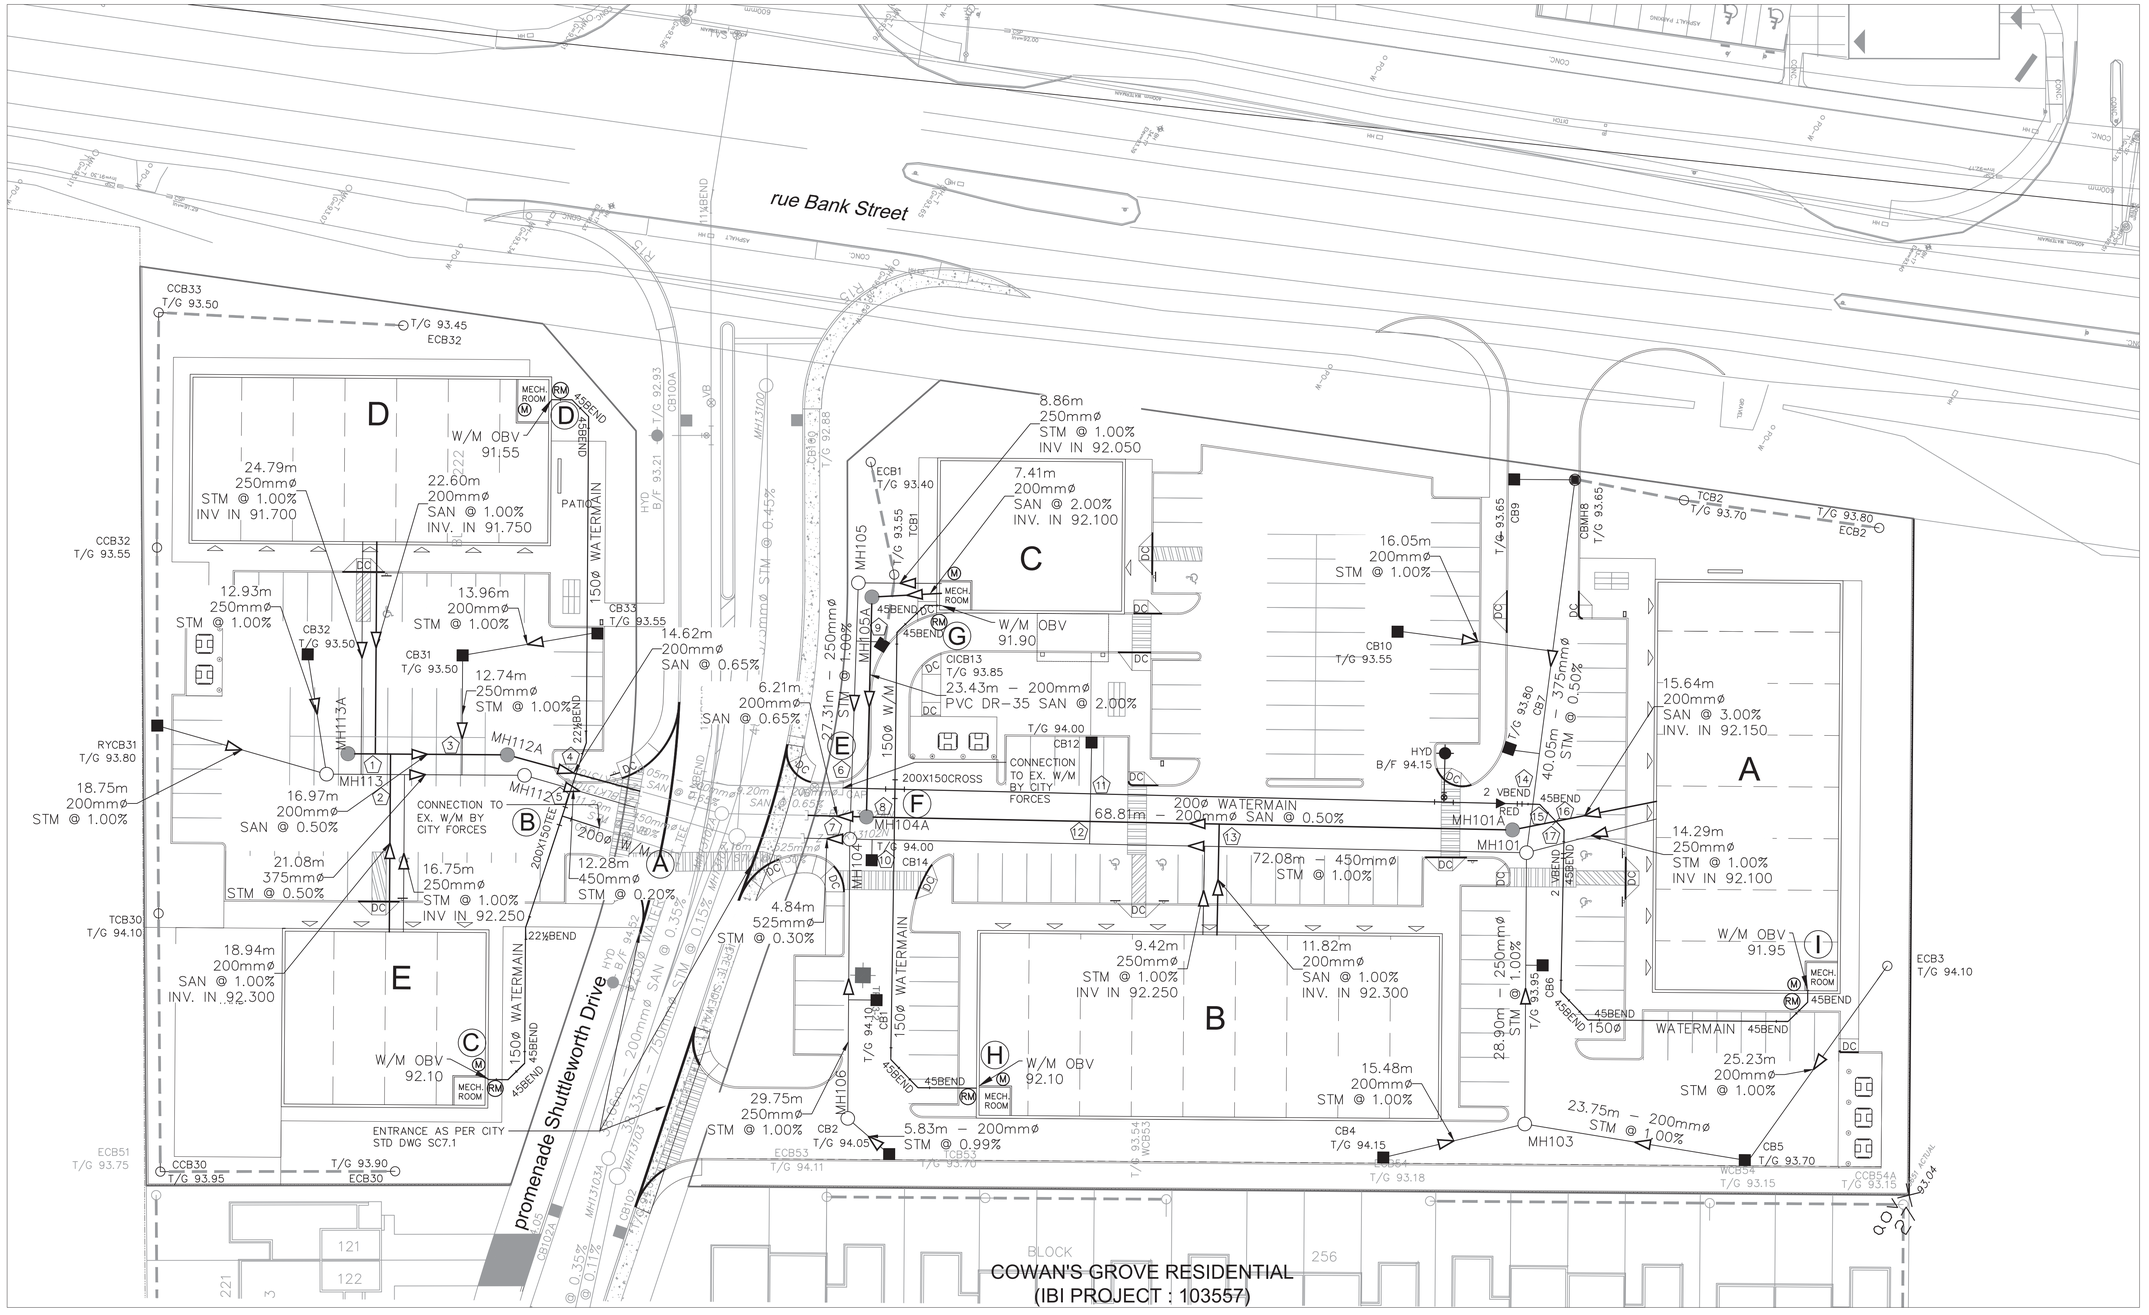
rue Bank Street
promenade Shuttleworth Drive
CCB33
T/G 93.50
T/G 93.45
ECB32
D
MECH. ROOM
W/M OBV
91.55
45BEND
24.79m
250mmø
STM @ 1.00%
INV IN 91.700
22.60m
200mmø
SAN @ 1.00%
INV. IN 91.750
PATIO
CCB32
T/G 93.55
12.93m
250mmø
STM @ 1.00%
CB32
T/G 93.50
13.96m
200mmø
STM @ 1.00%
CB33
T/G 93.55
CB31
T/G 93.50
12.74m
250mmø
STM @ 1.00%
22½BEND
14.62m
200mmø
SAN @ 0.65%
150ø WATERMAIN
MH113A
MH113
MH112A
MH112
RYCB31
T/G 93.80
18.75m
200mmø
STM @ 1.00%
16.97m
200mmø
SAN @ 0.50%
CONNECTION TO EX. W/M BY CITY FORCES
200X150TEE
200ø W/M
12.28m
450mmø
STM @ 0.20%
21.08m
375mmø
STM @ 0.50%
16.75m
250mmø
STM @ 1.00%
INV IN 92.250
TCB30
T/G 94.10
18.94m
200mmø
SAN @ 1.00%
INV. IN 92.300
E
W/M OBV
92.10
MECH. ROOM
150ø WATERMAIN
45BEND
ENTRANCE AS PER CITY STD DWG SC7.1
ECB51
T/G 93.75
CCB30
T/G 93.95
T/G 93.90
ECB30
HYD
B/F 93.21
CB100A
CB101A
CB102A
