

I:\P_11400\11459\CAD\11459_A400_Building Elevations.dwg



NORTH ELEVATION

1:200

1
A400

EXTERIOR FINISH LEGEND			
(A) MASONRY VENEER BRICK	(E) METAL SIDING	(F) ALUMINUM GUARD RAIL WITH TEMPERED GLASS	(G) ALUMINUM PANEL
(B) MASONRY VENEER ARTIFICIAL STONE	(C) SEALED THERMAL UNIT / ALUMINUM FRAME	(D) SPANDREL PANEL	



WEST ELEVATION

1:200


2
A400

EXTERIOR FINISH LEGEND			
(A) MASONRY VENEER BRICK	(E) METAL SIDING	(F) ALUMINUM GUARD RAIL WITH TEMPERED GLASS	(G) ALUMINUM PANEL
(B) MASONRY VENEER ARTIFICIAL STONE	(C) SEALED THERMAL UNIT / ALUMINUM FRAME	(D) SPANDREL PANEL	

APPROVED
By herweyerdo at 9:54 am, Oct 03, 2018

Don Herweyer

DON HERWEYER, MCIP, RPP
MANAGER, DEVELOPMENT REVIEW - SOUTH
PLANNING, INFRASTRUCTURE & ECONOMIC
DEVELOPMENT DEPARTMENT, CITY OF OTTAWA

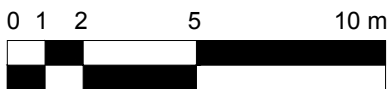

NOTES GÉNÉRALES General Notes

1. Ces documents d'architecture sont la propriété exclusive de NEUF architectes, et ne pourront être utilisés, reproduits ou copiés sans autorisation écrite au préalable. / These architectural documents are the exclusive property of NEUF architectes and cannot be used, copied or reproduced without written pre-authorization.
2. Les dimensions apparaissant sur ces documents doivent être vérifiées par l'entrepreneur avant le début des travaux. / All dimensions which appear on the documents must be verified by the contractor before starting the work.
3. Veuillez aviser l'architecte de toute divergence entre ces documents et ceux des autres professionnels. / The architect must be notified of all errors, omissions and discrepancies between these documents and those of other professionals.
4. Les dimensions sur ces documents doivent être lues et non mesurées. / The dimensions on these documents must be read and not measured.

ARCHITECTURE DE PAYSAGE Landscape architect

James B. Lennox & Associates

361, Hinton Avenue South, Ottawa ON K1Y 1A6
T 613 722 5168 jbla.ca

ARPENTEUR Surveyor

Annis O'Sullivan Vollebakk Ltd.

14, Concourse Gate, Suite 500, Nepean ON K2E 7S6
T 613 727 0850 nepean@aovltd.com

GÉOTECHNIQUE Geotechnical

Golder Associates

1931, Robertson Road, Ottawa ON K2H 5B7
T 613 592 9600 golder.ca

CIVIL Civil

Novatech Eng. Consultants Ltd.


240, Michael Cowpland Drive, Suite 200, Ottawa ON K2M 1P6
T 613 234 9643 novatech-eng.com

ARCHITECTES Architect

NEUF architect(e)s SENCLR

630, Boulevard Lévesque G. 15e étage, Montréal QC H3B 1S6
T 514 847 1117 NEUFArchitectes.com

SCEAU Seal

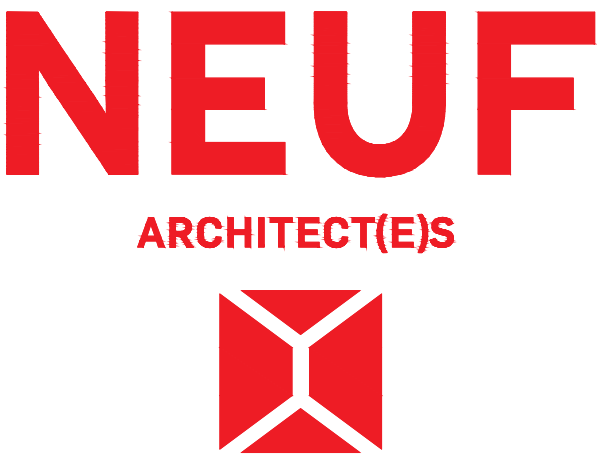

CLIENT Client



OUVRAGE Project

Hunt Club Development

EMPLACEMENT Location
Ottawa, ON

NO PROJET No.
11459

NO	REVISION	DATE (aa.mm.jj)
A	FOR INFORMATION	2017.04.04
1	SITE PLAN APPLICATION	2017.05.18
2	RE-ISSUED SITE PLAN APPLICATION	2017.08.07

DESSINÉ PAR Drawn by

PV

DATE (aa.mm.jj)

17.03.29

TITRE DU DESSIN Drawing Title

North Elevation
West Elevation

RÉVISION Revision

2

VÉRIFIÉ PAR Checked by

LH

ÉCHELLE Scale

1:200

NO. DESSIN Dwg Number

A400

D07-12-17-0068