




1 FROST PROTECTION DETAIL
 SCALE: N.T.S.

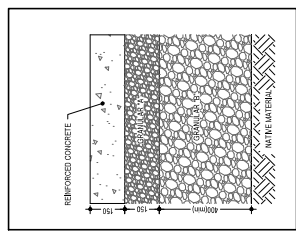


2 CONCRETE PAD STRUCTURE
 SCALE: N.T.S.

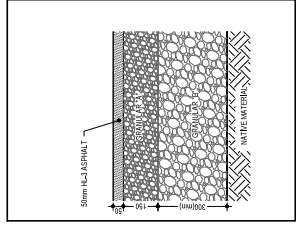


3 LIGHT DUTY ASPHALT
 SCALE: N.T.S.

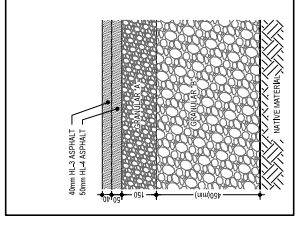


4 HEAVY DUTY ASPHALT
 SCALE: N.T.S.

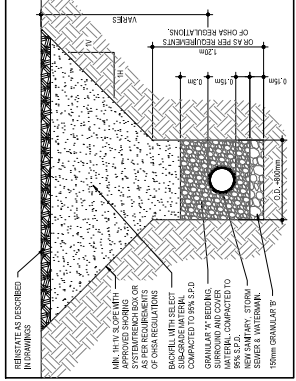


5 TYPICAL TRENCH DETAIL
 SCALE: N.T.S.

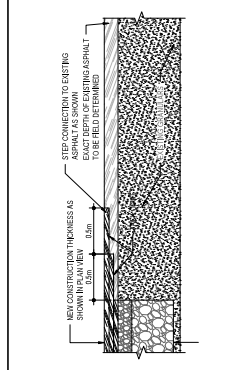


6 TYPICAL STEP CONNECTION DETAIL
 SCALE: N.T.S.

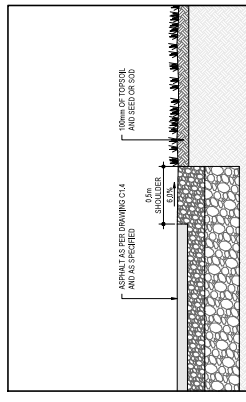


7 TYPICAL ASPHALT EDGE DETAIL (WITH CURE)
 SCALE: N.T.S.

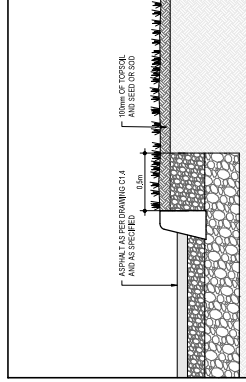


8 TYPICAL ASPHALT EDGE DETAIL (WITHOUT CURE)
 SCALE: N.T.S.

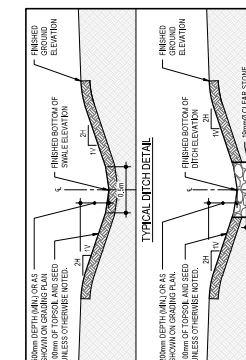

9 TYPICAL SWALE OR SUBDRAIN DETAIL
 SCALE: N.T.S.

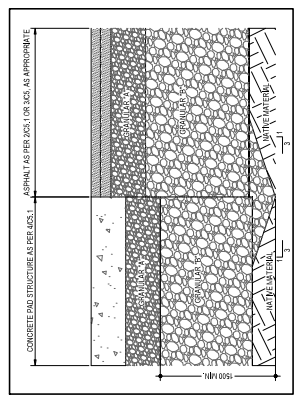

10 FROST TAPER
 SCALE: N.T.S.

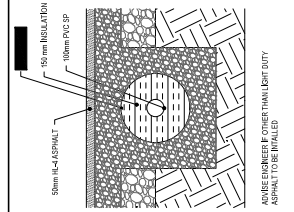

11 NESTED PIPE DETAIL
 SCALE: N.T.S.