


BUILDING FOOTPRINT - PER FLOOR

KEY PLAN



SCHEDULE 327 (EXTRACT)

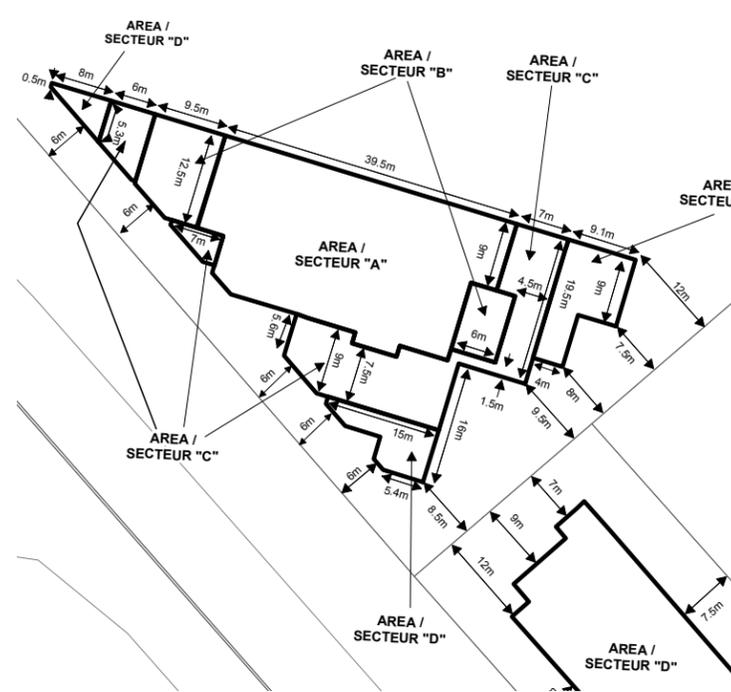

**MAXIMUM PERMITTED BUILDING HEIGHT /
 MAXIMUM NUMBER OF STOREYS**
**LA HAUTEUR DE BÂTIMENT MAXIMALE PERMISE
 /NOMBRE D'ÉTAGES MAXIMAL**
 Area /Secteur A : 30m (9 storeys/ étages)
 Area /Secteur B : 24m (7 storeys/ étages)
 Area /Secteur C : 17m (5 storeys/ étages)
 Area /Secteur D : 11m (3 storeys/ étages)



GROUND FLOOR - 0m to 4m



2ND-3RD FLOOR - 4m to 10,3m



4TH-5TH FLOOR - 10.3 m to 16,6m



6TH-7TH FLOOR - 16,6m to 22,9m



8TH-9TH FLOOR - 22,9m to 29,2m

BUILDING #2 | ZONE R5A[2144]S327 ZONING BY-LAW & REQUIREMENTS