


I:\P_1140011467\CAD\11467 A-203 Basement 1.dwg

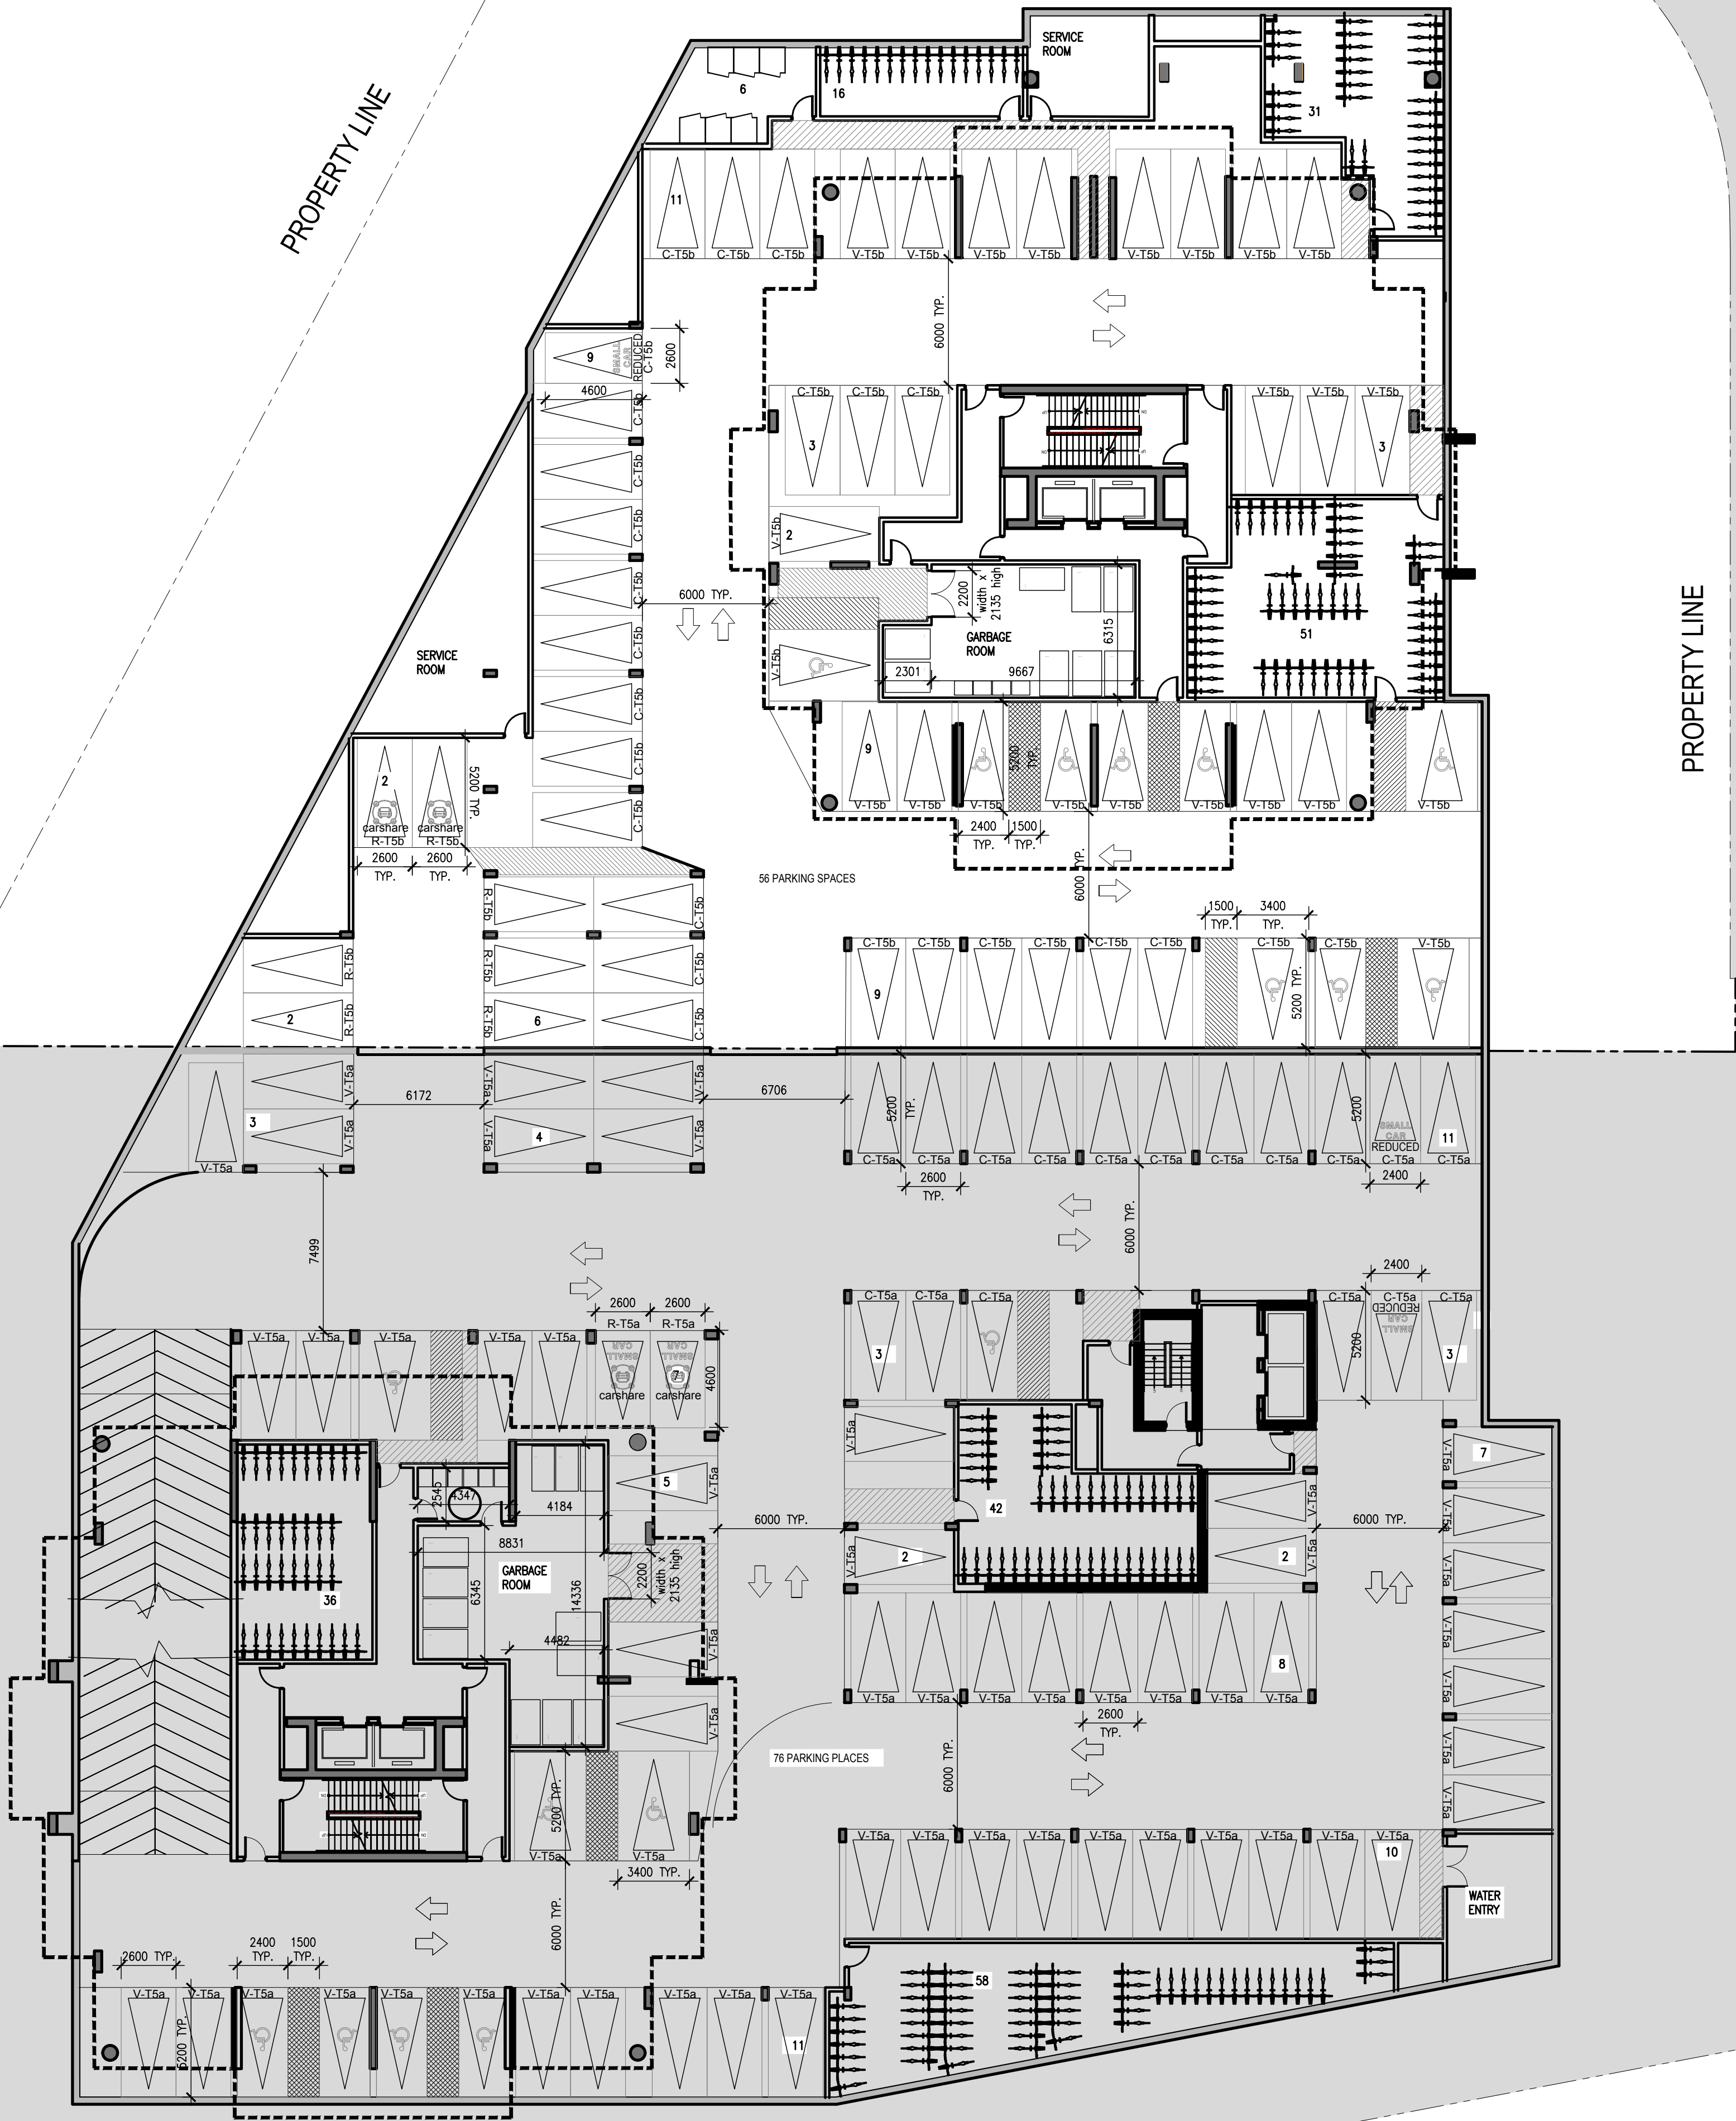

PARKING IDENTIFICATION LEGEND

TYPE:
R - RESIDENTIAL
V - VISITOR
C - COMMERCIAL
DEDICATED TO:
T3 - TOWER 3
T4 - TOWER 4
T5a - TOWER 5a
T5b - TOWER 5b

SYMBOLS LEGEND:

→ PAINTED CIRCULATION ARROW
BICYCLE PARKING SPACE
ACCESSIBLE PARKING SPACE
CAR SHARE PARKING SPACE

NOTES GÉNÉRALES General Notes

- Ces documents d'architecture sont la propriété exclusive de NEUF architecte(s) et ne pourront être utilisés, reproduits ou copiés sans autorisation écrite au préalable. / These architectural documents are the exclusive property of NEUF architecte(s) and cannot be used, copied or reproduced without written pre-authorization.
- Les dimensions apparaissant aux documents devront être vérifiées par l'entrepreneur avant le début des travaux. / All dimensions which appear on the documents must be verified by the contractor before starting the work.
- Veuillez aviser l'architecte de toute dimension erreur et/ou divergences entre ces documents et ceux des autres professionnels. / The architect must be notified of all errors, omissions and discrepancies between these documents and those of other professionals.
- Les dimensions sur ces documents doivent être lues et non mesurées. / The dimensions on these documents must be read and not measured.

APPROVED

By Jeff McEwen at 3:07 pm, Mar 25, 2020

Jeff McEwen

JEFF MCEWEN P.ENG.
MANAGER, DEVELOPMENT REVIEW EAST BRANCH
PLANNING, INFRASTRUCTURE & ECONOMIC
DEVELOPMENT DEPARTMENT, CITY OF OTTAWA

ARCHITECTURE DE PAYSAGE Landscape architect

LEVSTEK CONSULTANTS INC.
5871 HUGH CRESCENT, OTTAWA ON K0A 2W0
T:613-826-0518 EMAIL:LEVSTEK@LARCQUELEVSTEK.COM

CIVIL Civil

EXP SERVICES INC.

2650 QUEENSVIEW DRIVE, SUITE 100, OTTAWA ON K0A 2T0
T:613-733-0332 EMAIL:BRUCE.THOMAS@EXP.COM & JASON.FITZPATRICK@EXP.COM


ARCHITECTES Architect

NEUF architect(e)s SENCRL

630, boul. René-Lévesque O. 32e étage, Montréal QC H3B 1S8
T 514 847 1117 NEUFarchitectes.com

SCEAU Seal

NEUF
ARCHITECT(E)S

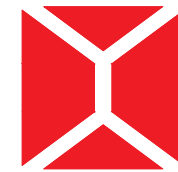

CLIENT Client

BRIGIL
58 Lons Street, Gatineau QC J0Y 3R7
T:613-243-7392 Email: JLRivard@brigil.com

OUVRAGE Project

**PETRIE'S LANDING I -
PHASES 3 - 5**

EMPLACEMENT Location
OTTAWA, ONTARIO

NO PROJET No.
11467

NO	REVISION	DATE (aa.mm.jj)
A	FOR SPA - CITY COMMENTS	2018.07.18
B	FOR SPA-CITY COMMENTS-REV3	2019.05.10
C	FOR COMMENTS	2019.06.27
D	FOR SPA - CITY COMMENTS-REV4	2019.07.10
E	FOR SPA - CITY COMMENTS-REV5	2019.09.04

*Preliminary
DO NOT USE FOR
CONSTRUCTION*

DESSINÉ PAR Drawn by
OC
DATE (aa.mm.jj)
20.01.21

VÉRIFIÉ PAR Checked by
ANT. C / FP
ÉCHELLE Scale
1:200

TITRE DU DESSIN Drawing Title

BASEMENT 1 - TOWER 5b

REVISION Revision

NO. DESSIN Dwg Number

E A202.4
#14602

D07-12-18-0143