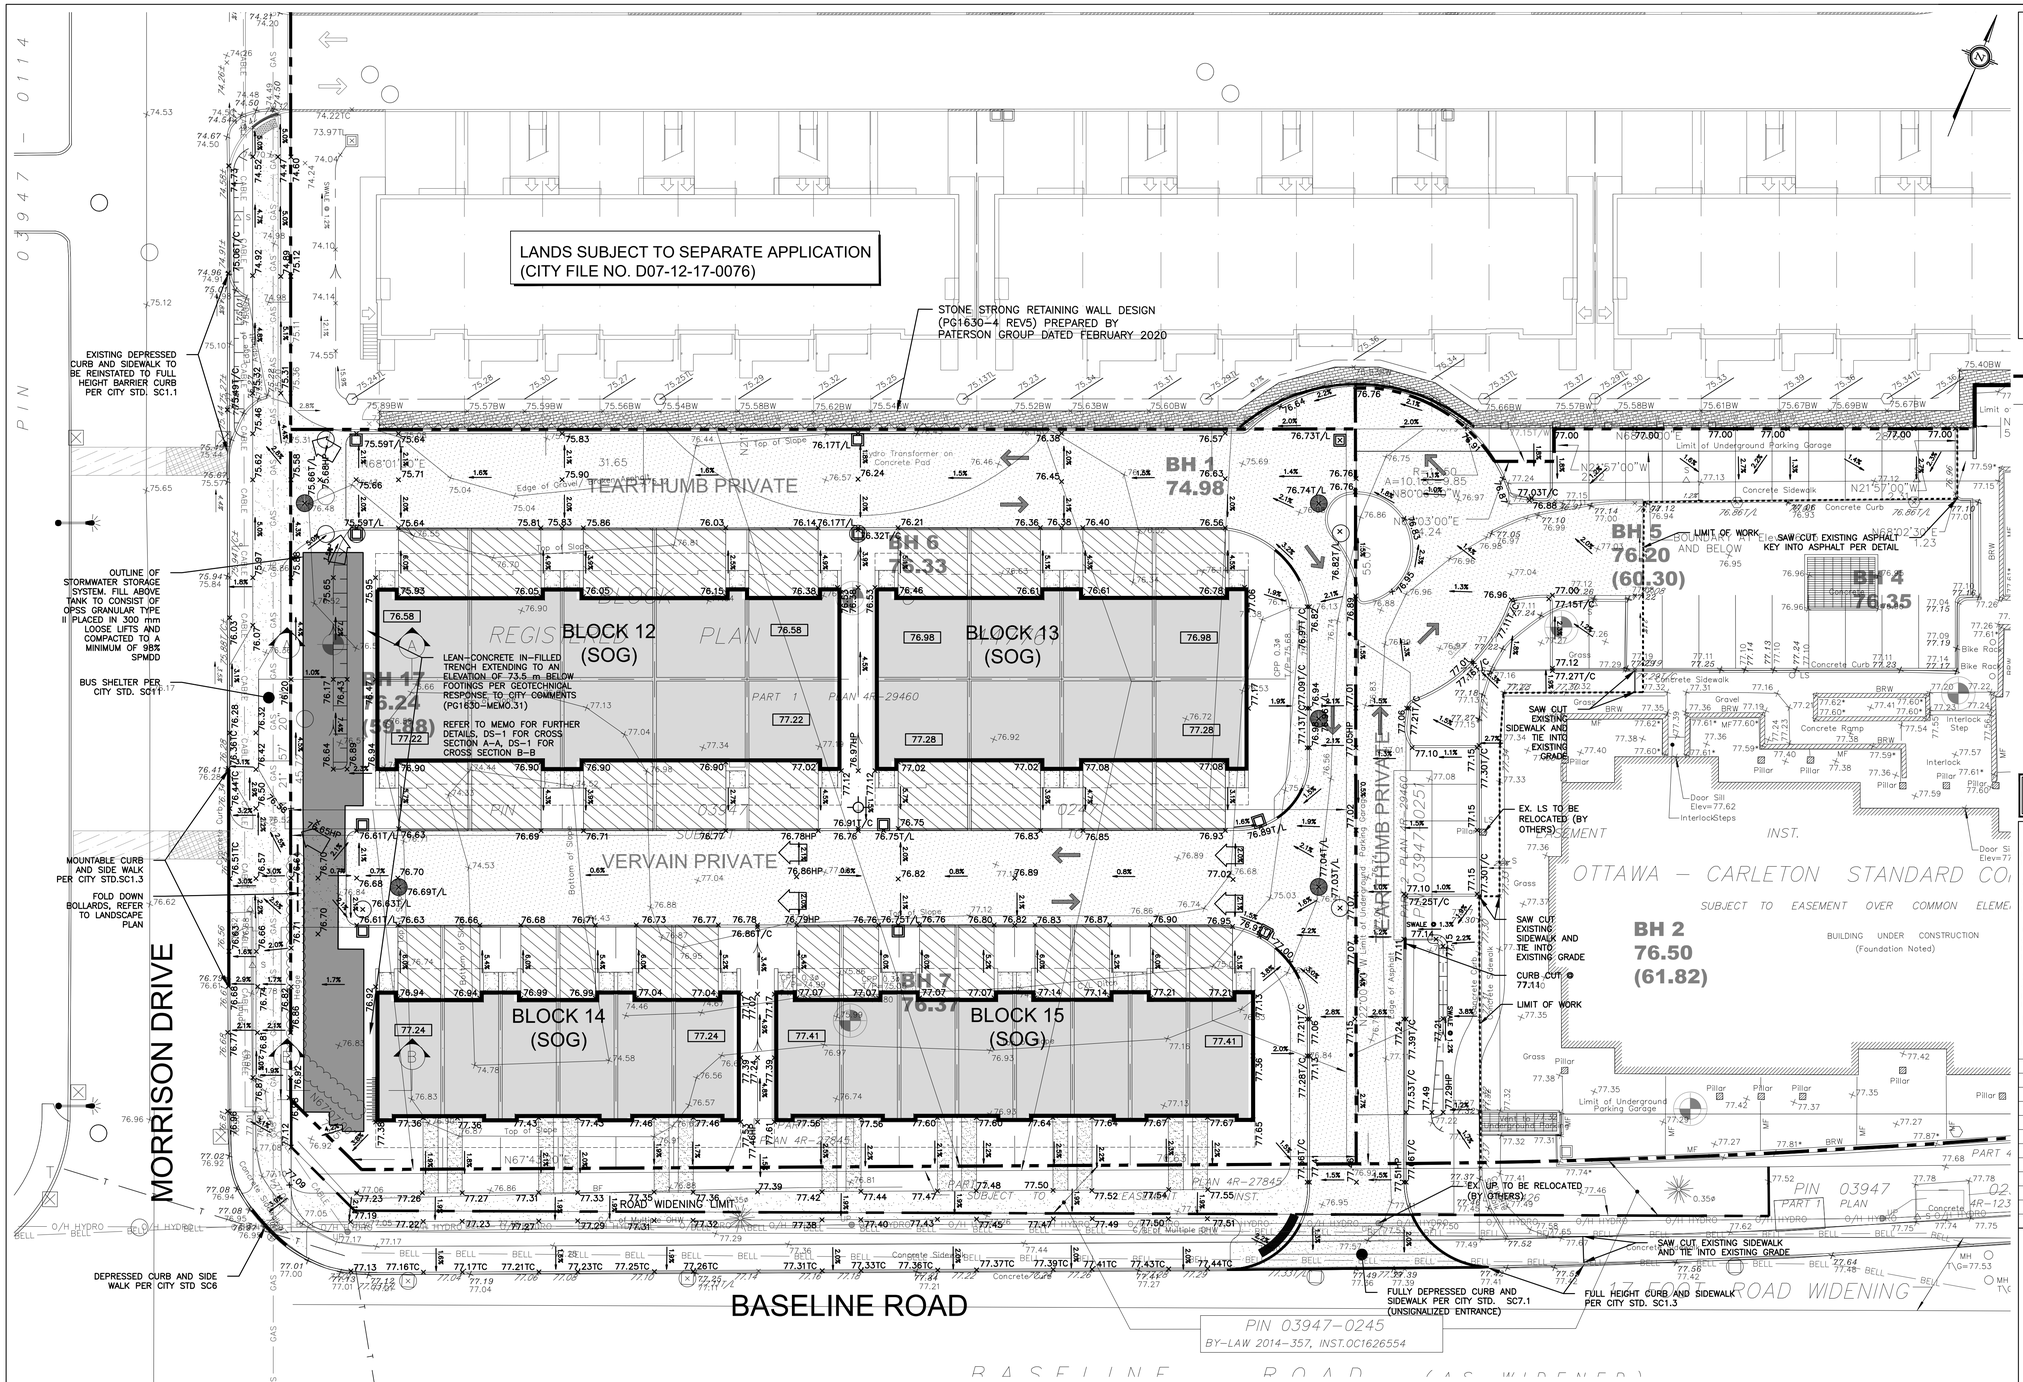

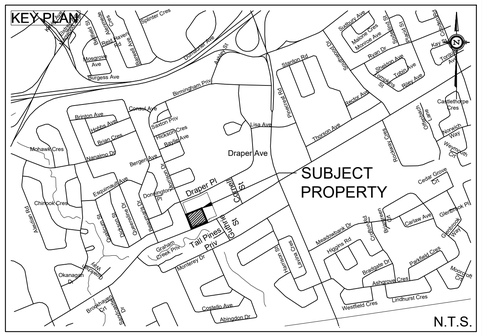
KEY PLAN
Draper Ave
Draper Pl
SUBJECT PROPERTY
Tall Pines Drive
