


# Introduction du personnel de la CCN et de la Ville

# Installation partagée de la Bibliothèque publique d'Ottawa et de Bibliothèque et Archives Canada

Comité mixte de révision de la conception  
Le 5 août 2020


# Inspirez555 : calendrier

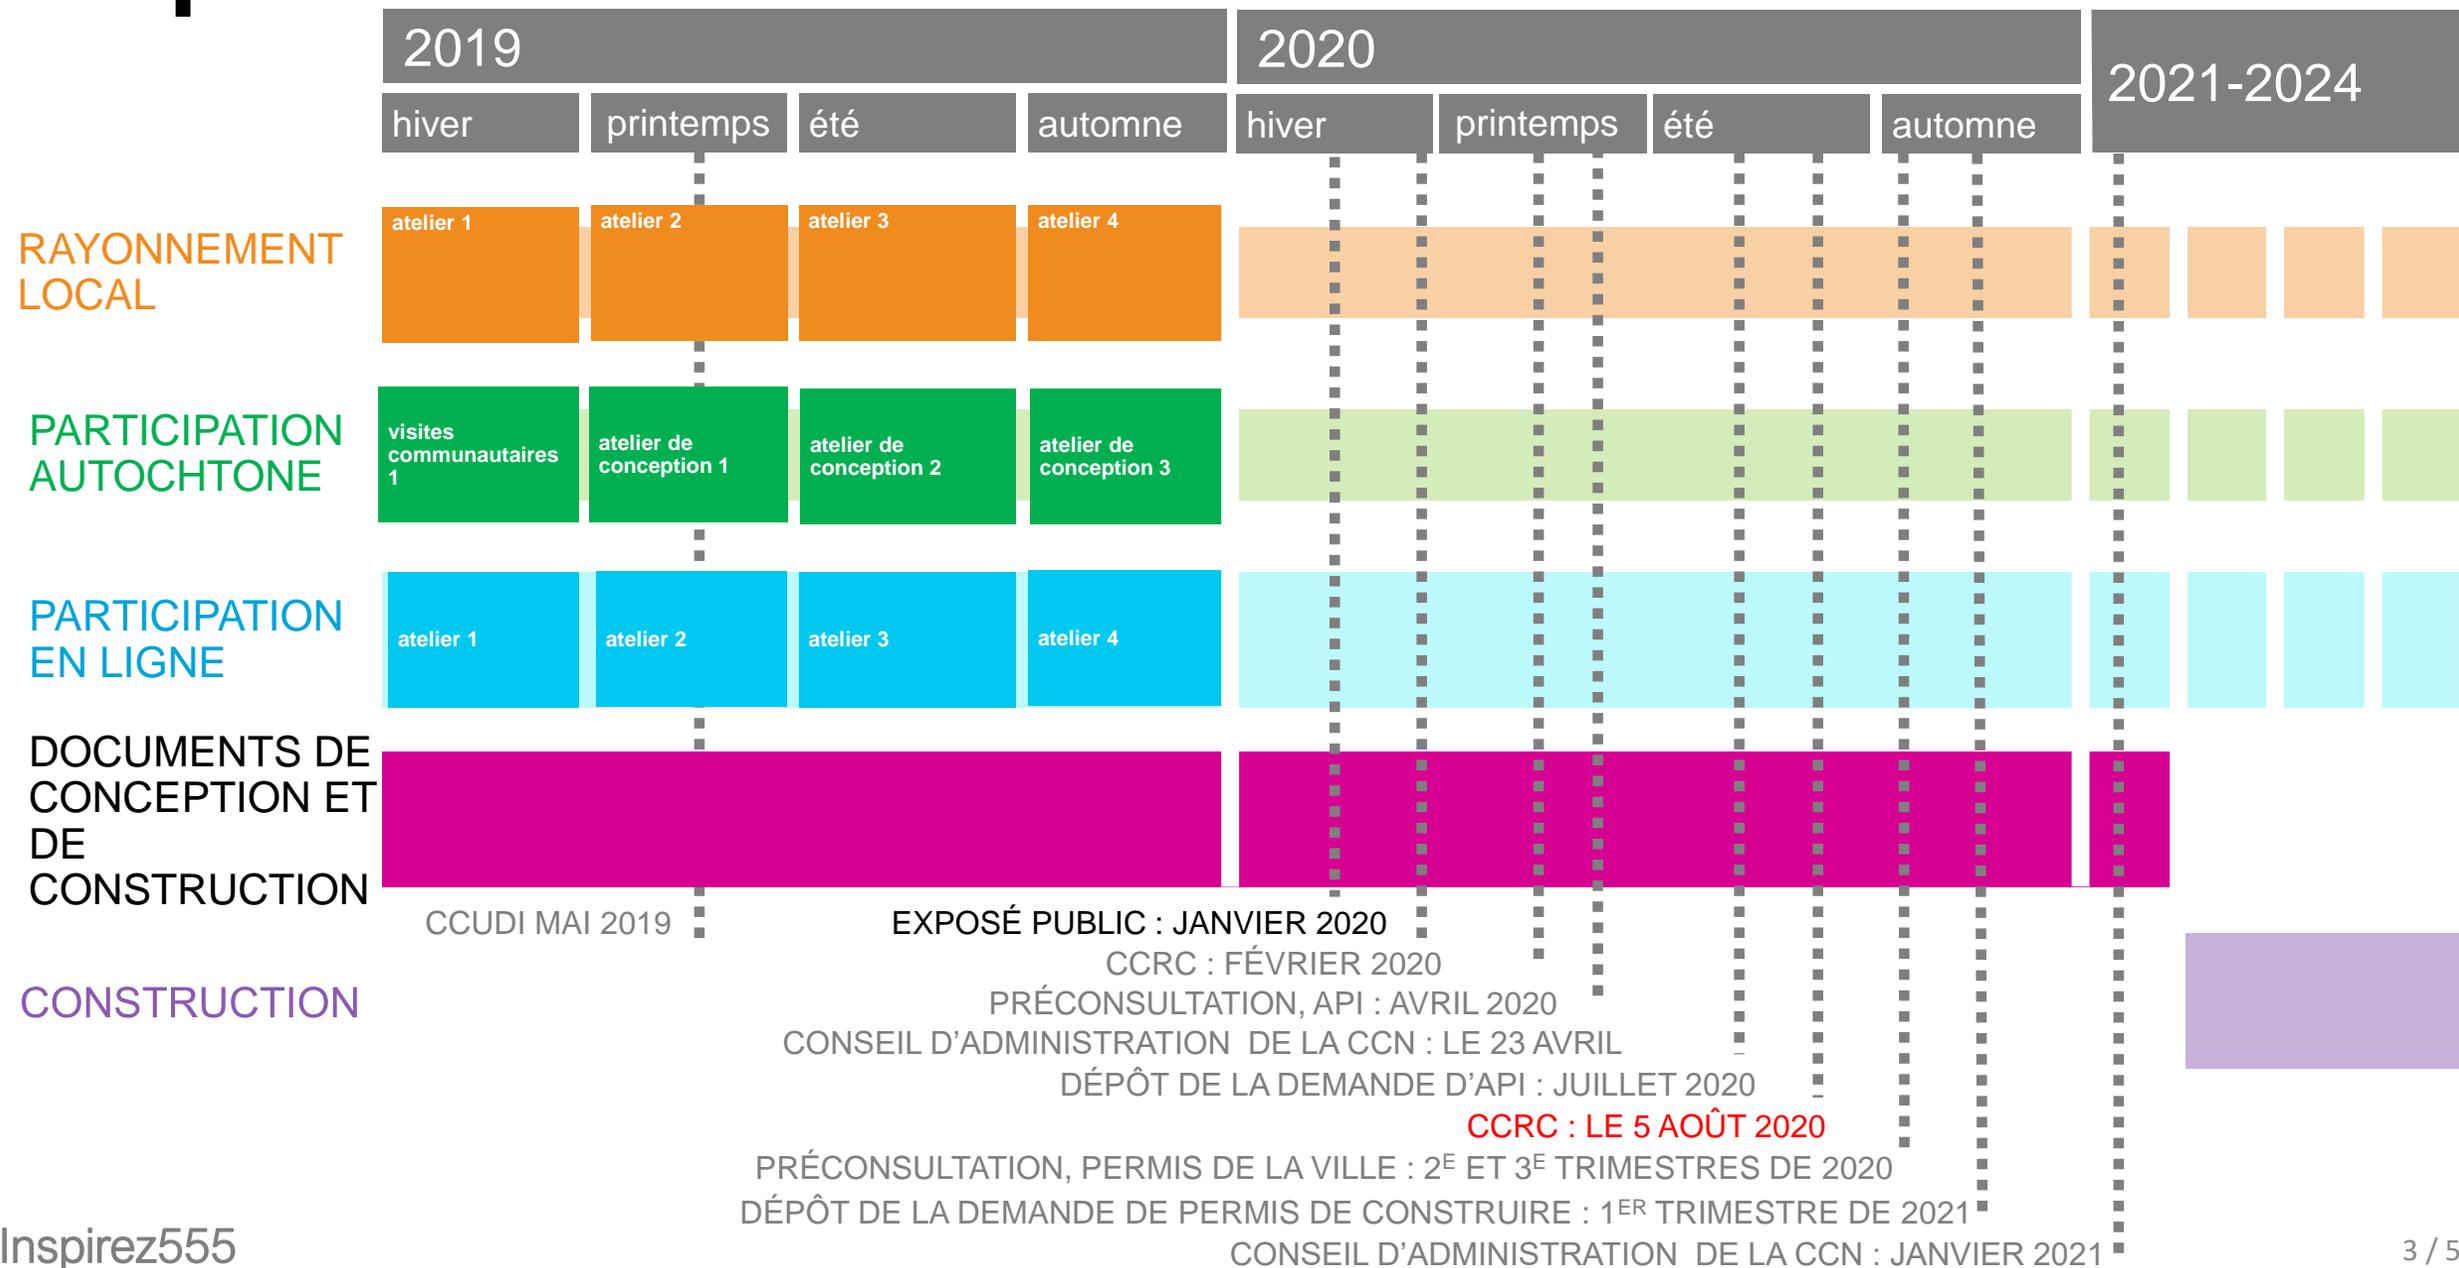



Près de 1 300 personnes ont  
participé aux 10 ateliers en  
personne

# Près de 3 000 personnes ont participé aux activités de consultation en ligne

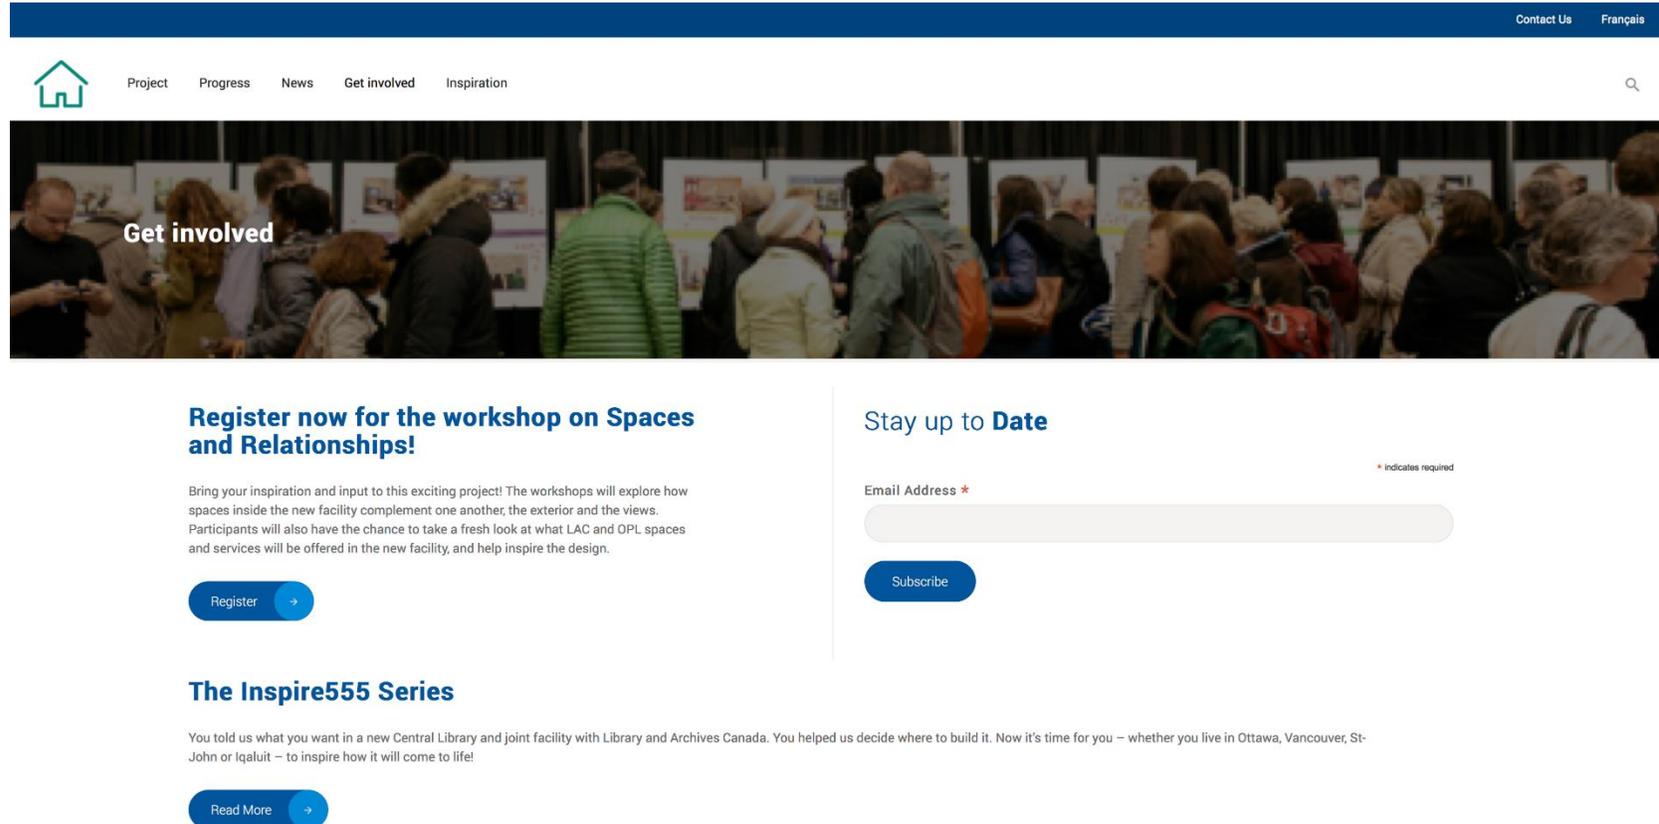

The screenshot shows a website interface with a dark blue header containing 'Contact Us' and 'Français'. Below the header is a navigation menu with a home icon and links for 'Project', 'Progress', 'News', 'Get involved', and 'Inspiration'. A search icon is on the right. The main content area features a large image of a crowd at a consultation event with the text 'Get involved' overlaid. Below this are two columns of text and a form. The left column has a heading 'Register now for the workshop on Spaces and Relationships!' followed by a paragraph and a 'Register' button. The right column has a heading 'Stay up to Date' followed by an email input field with a 'Subscribe' button. A bottom section has a heading 'The Inspire555 Series' followed by a paragraph and a 'Read More' button.

Contact Us Français

Project Progress News Get involved Inspiration

Get involved

**Register now for the workshop on Spaces and Relationships!**

Bring your inspiration and input to this exciting project! The workshops will explore how spaces inside the new facility complement one another; the exterior and the views. Participants will also have the chance to take a fresh look at what LAC and OPL spaces and services will be offered in the new facility, and help inspire the design.

Register →

**Stay up to Date**


Email Address \* \* indicates required

Subscribe

**The Inspire555 Series**

You told us what you want in a new Central Library and joint facility with Library and Archives Canada. You helped us decide where to build it. Now it's time for you – whether you live in Ottawa, Vancouver, St-John or Iqaluit – to inspire how it will come to life!

Read More →

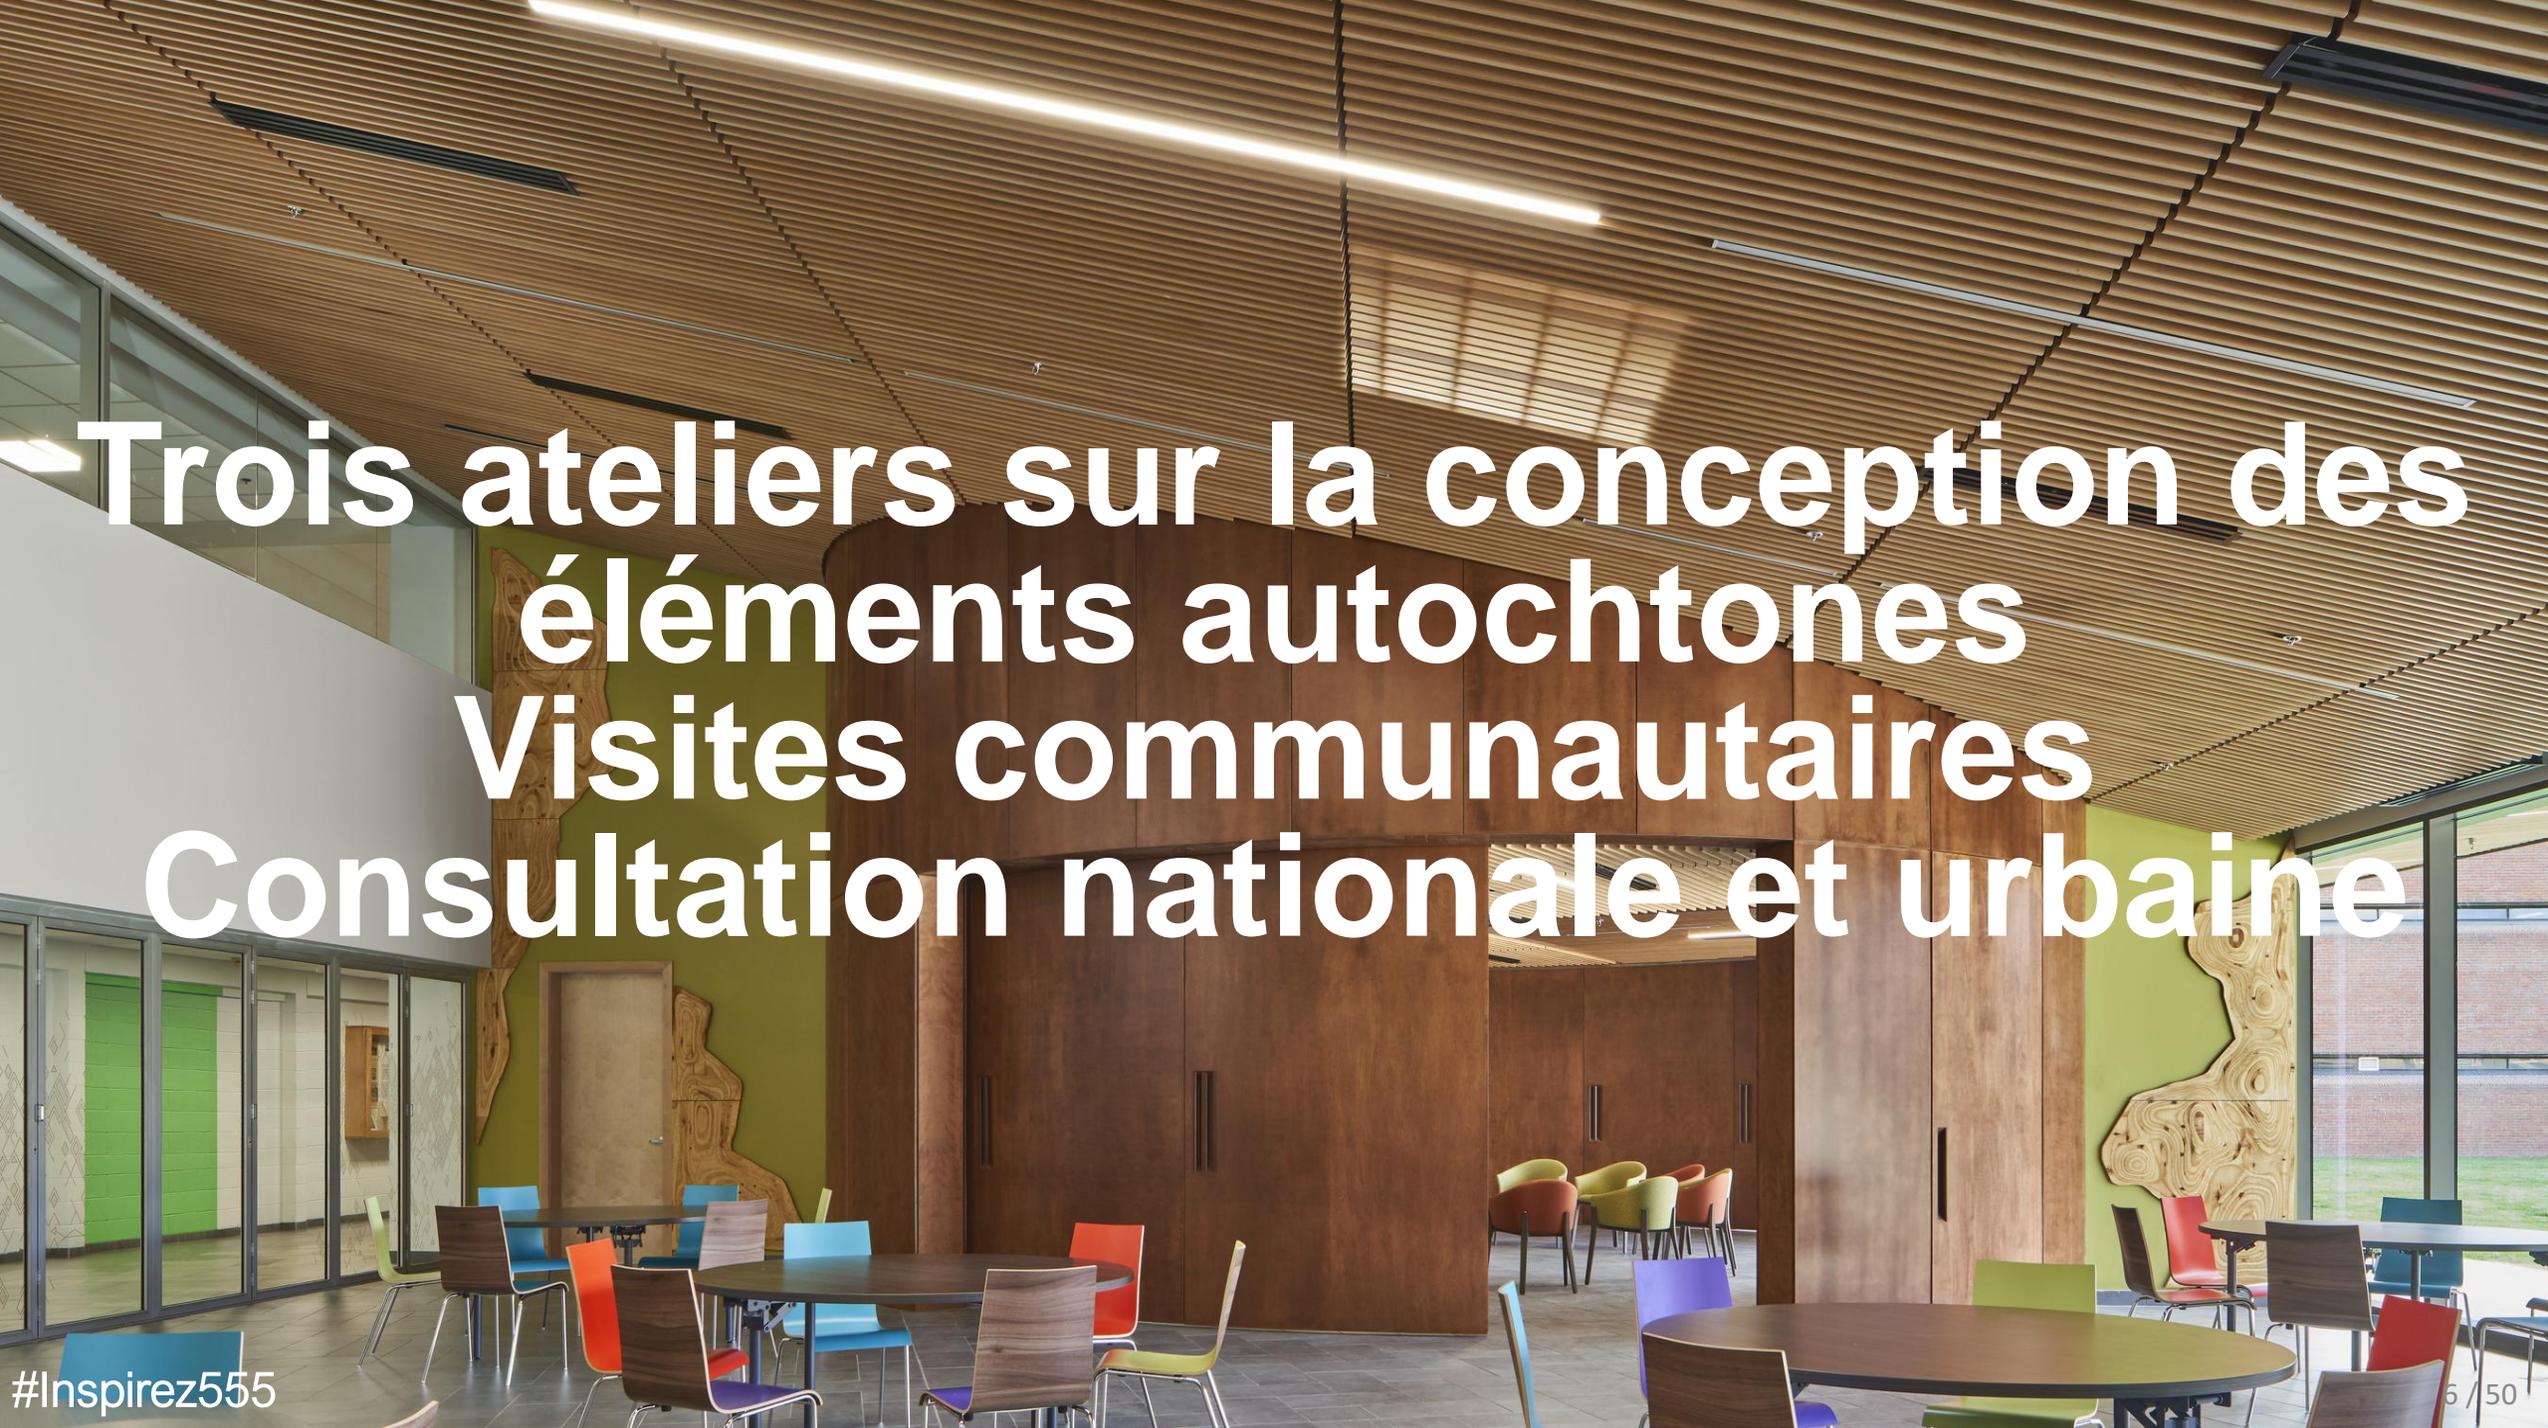

# Trois ateliers sur la conception des éléments autochtones Visites communautaires Consultation nationale et urbaine

## le point sur le projet

contexte urbain

architecture paysagiste

conception du bâtiment


caractéristiques de la conception des  
éléments autochtones

# Plan directeur de l'avant-projet des plaines LeBreton



Contexte urbain

# Connectivité du site avec le contexte projeté

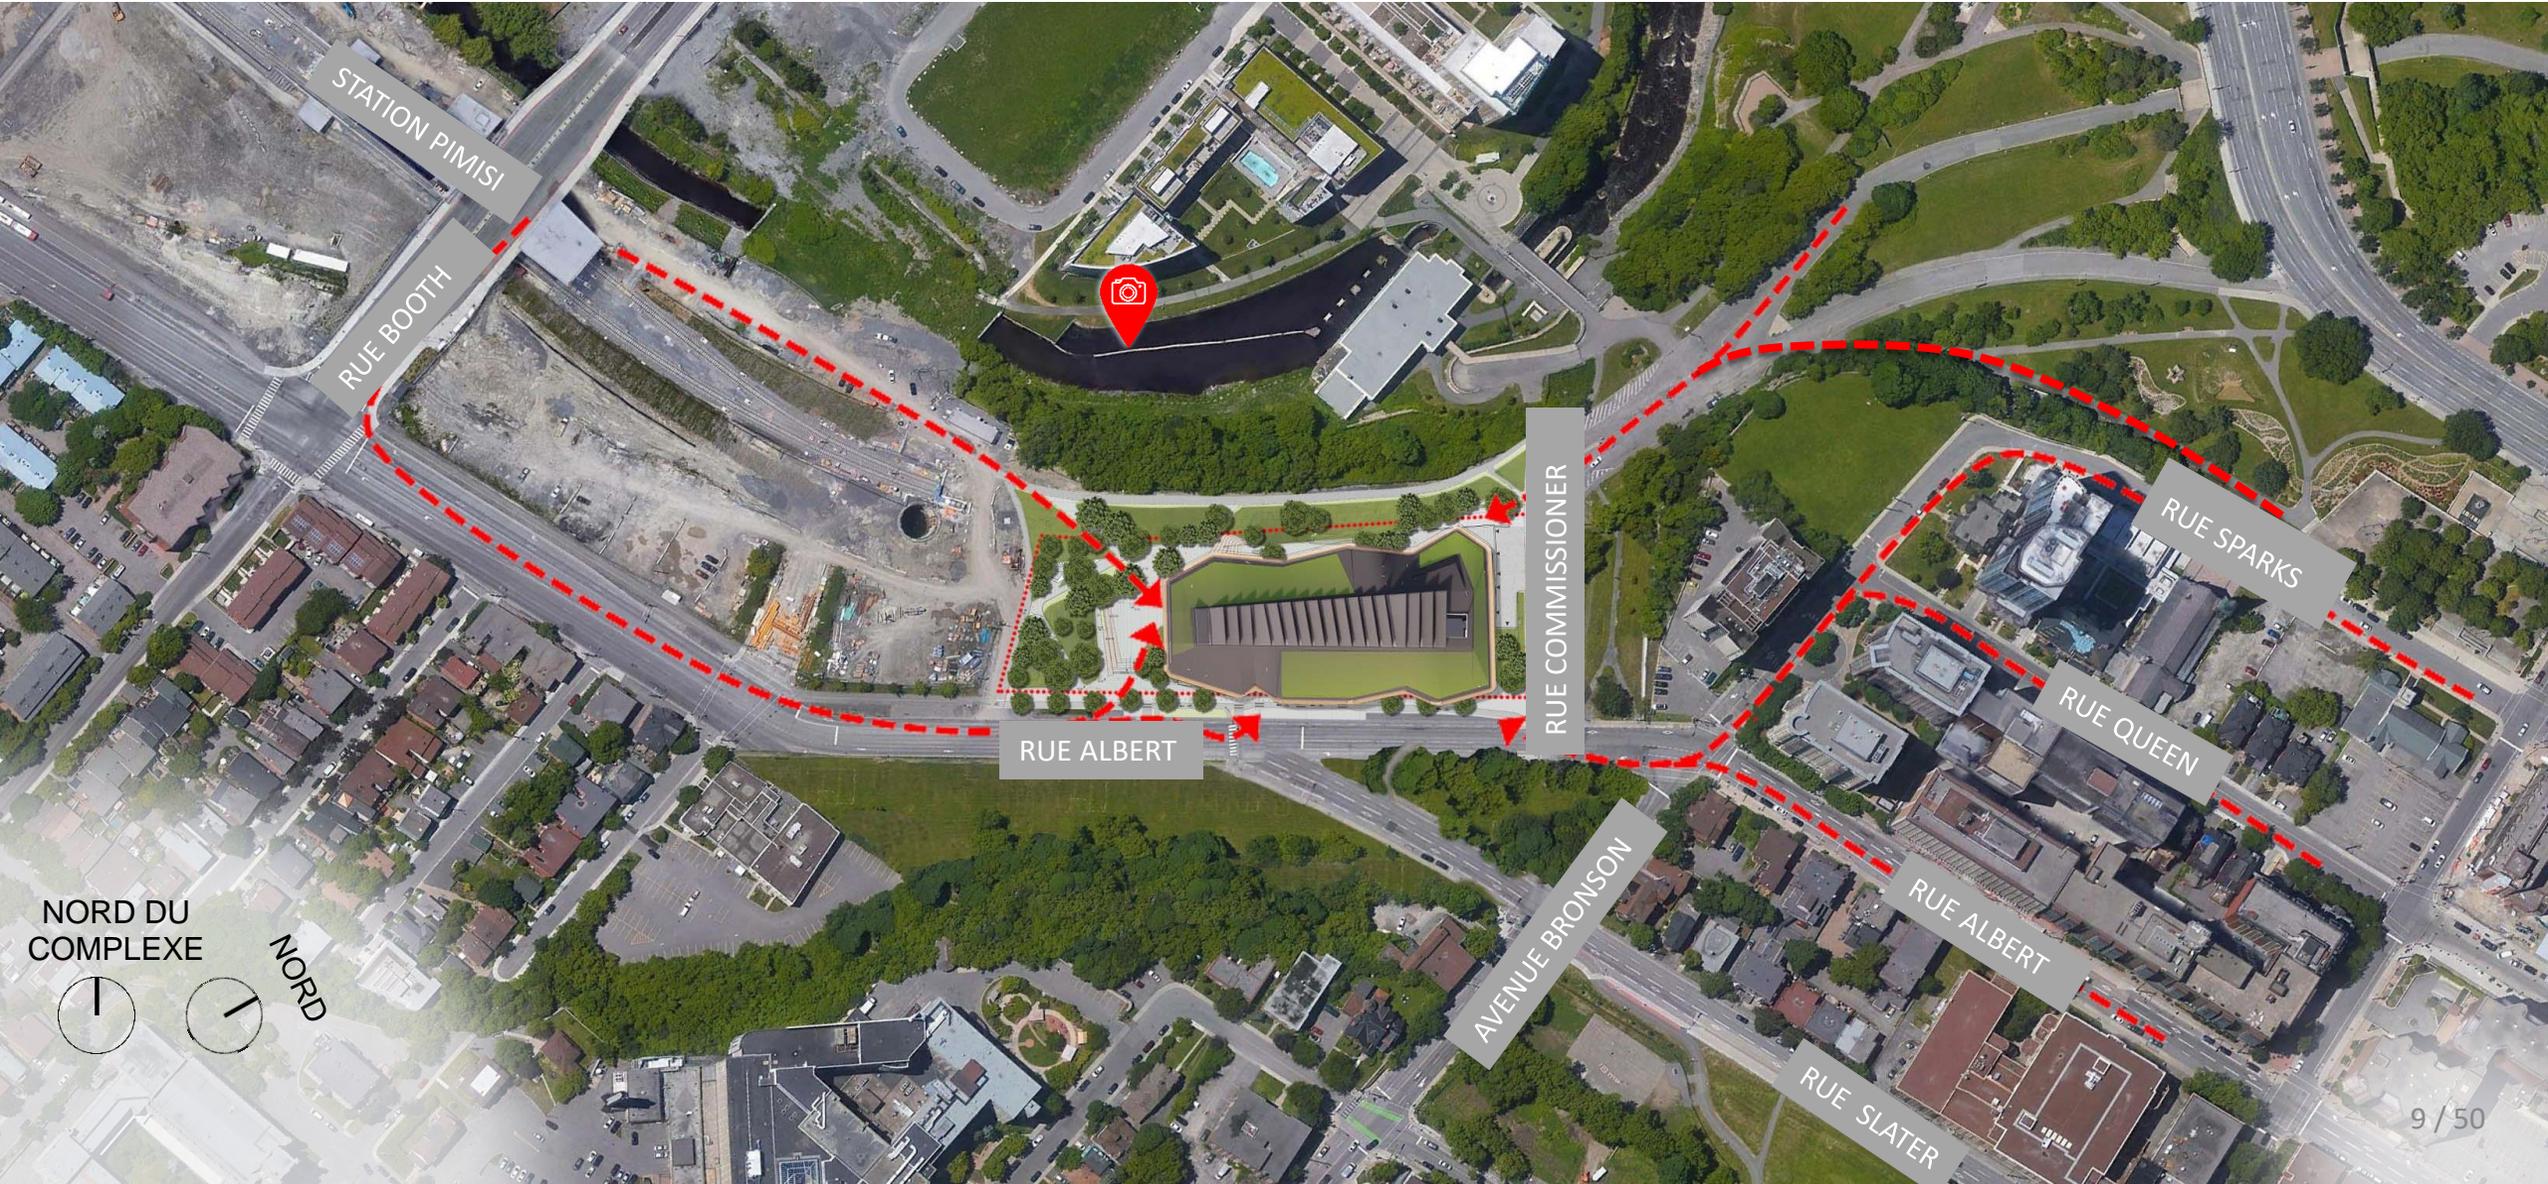

Contexte urbain


# Silhouette panoramique



Contexte urbain

# Panorama depuis l'intérieur du bâtiment



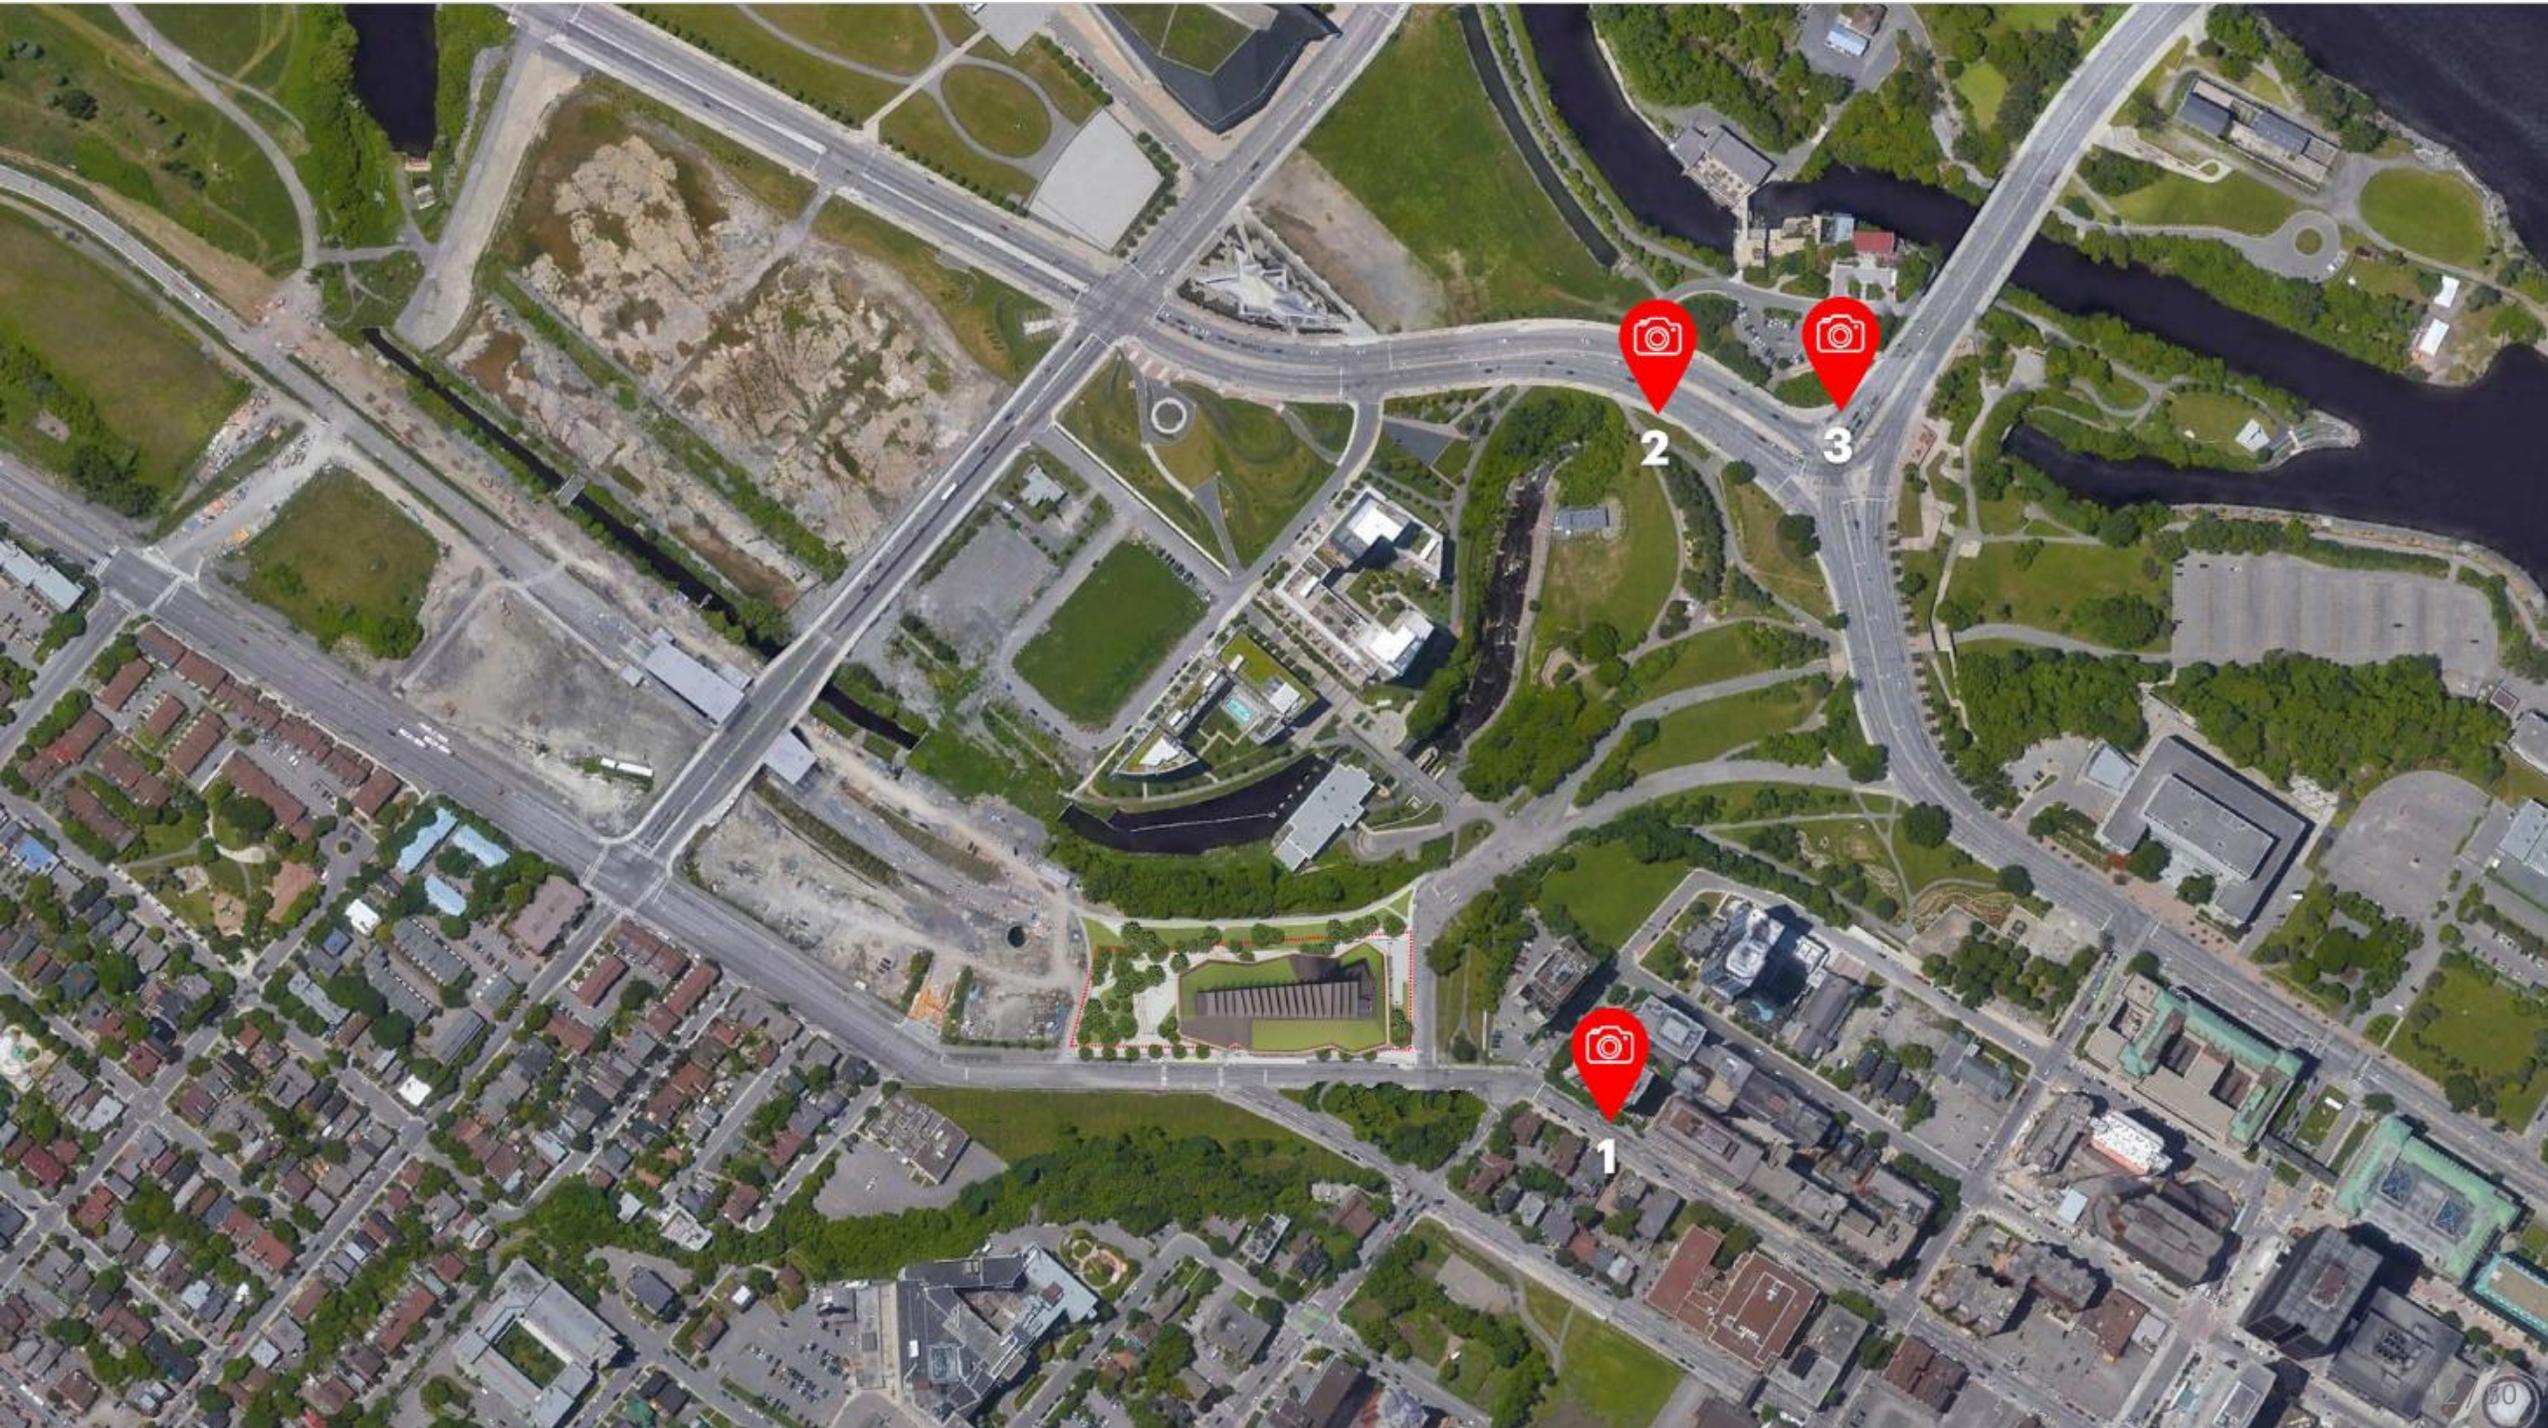

2



3



1







Contexte urbain

# Couloir de la rue Albert




CARTE-INDEX



01



02

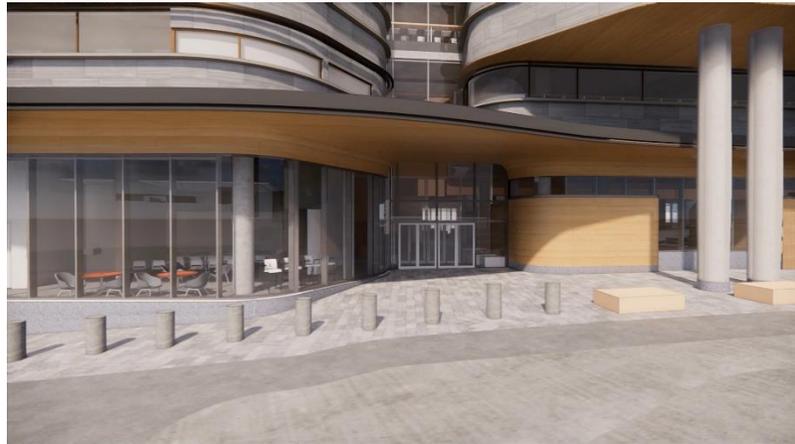

03



04




05

Contexte urbain

# Animation du couloir de la rue Albert



# Actualisation de l'architecture paysagiste

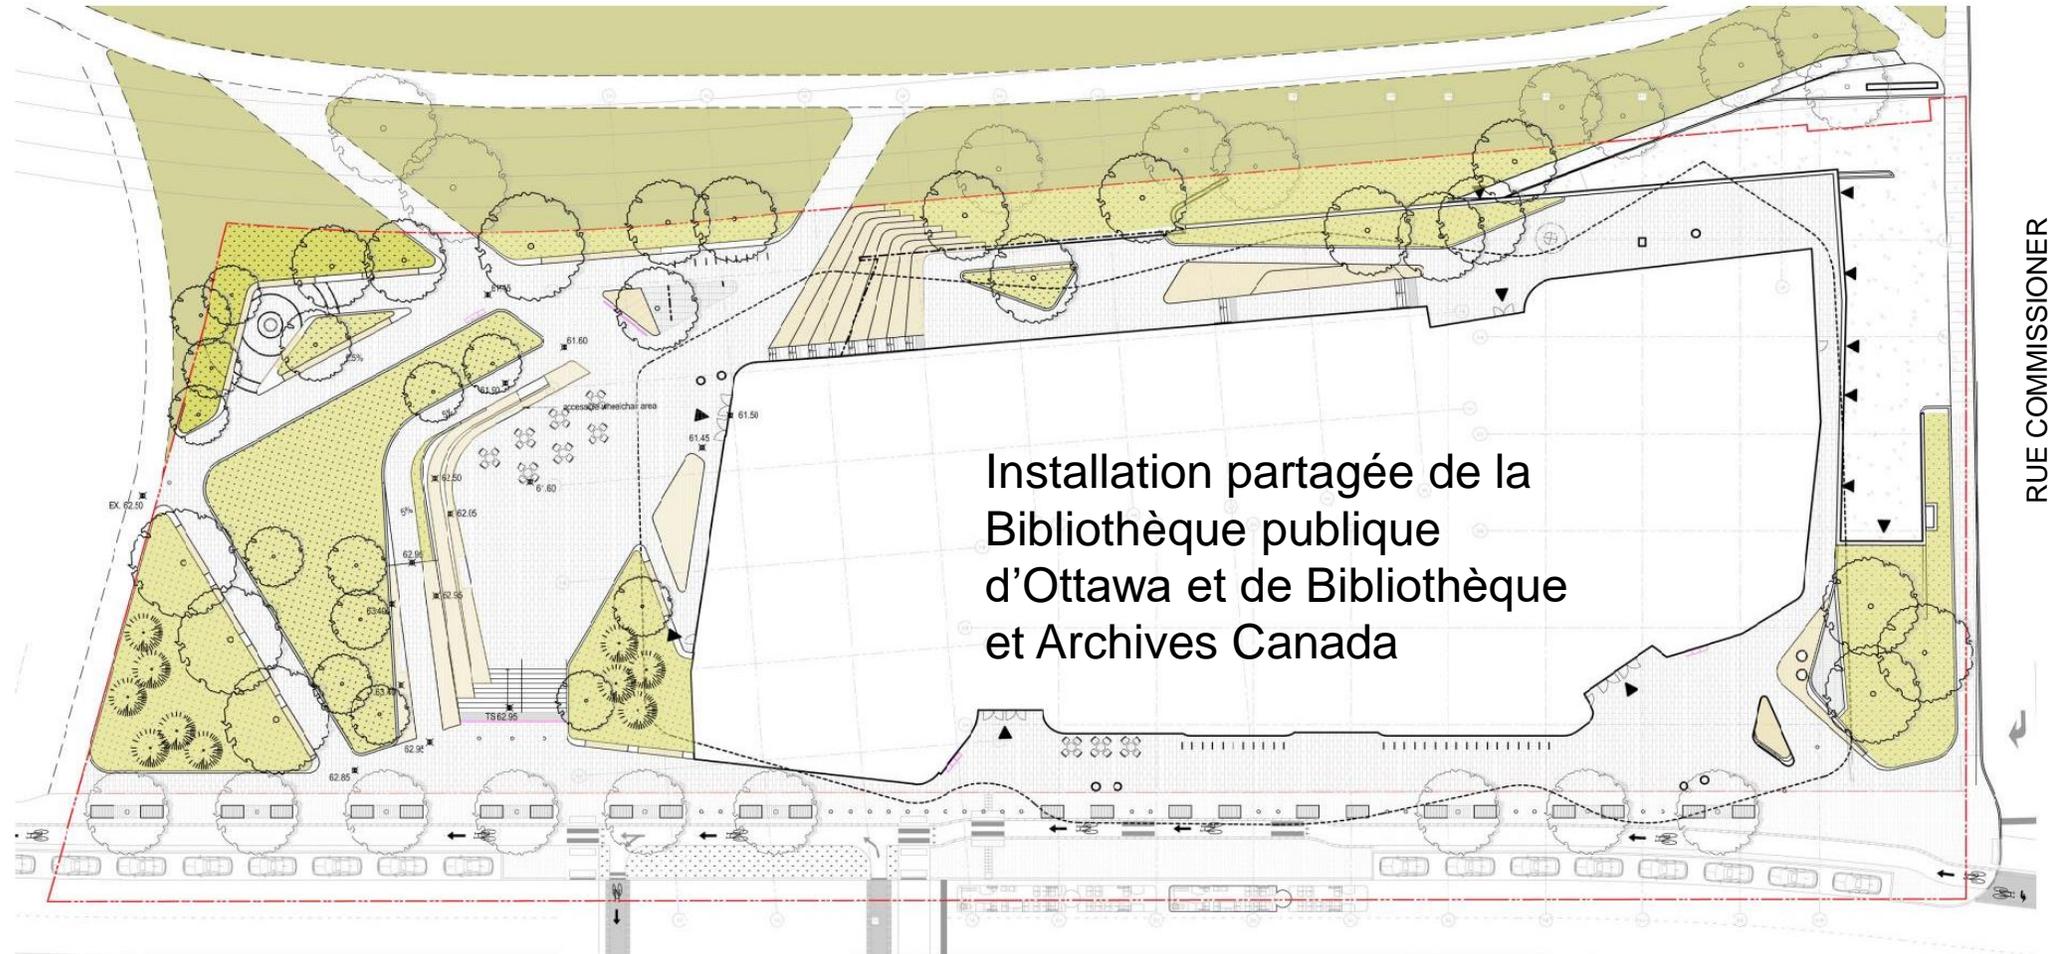

RUE COMMISSIONER

Installation partagée de la  
Bibliothèque publique  
d'Ottawa et de Bibliothèque  
et Archives Canada

RUE ALBERT

NORD DU  
COMPLEXE




# Architecture paysagiste

## Voies d'accès

Accessibilité universelle :


-  Sentier dont la pente est de moins de 2 %
-  Sentier dont la pente est comprise entre 2 % et 5 %

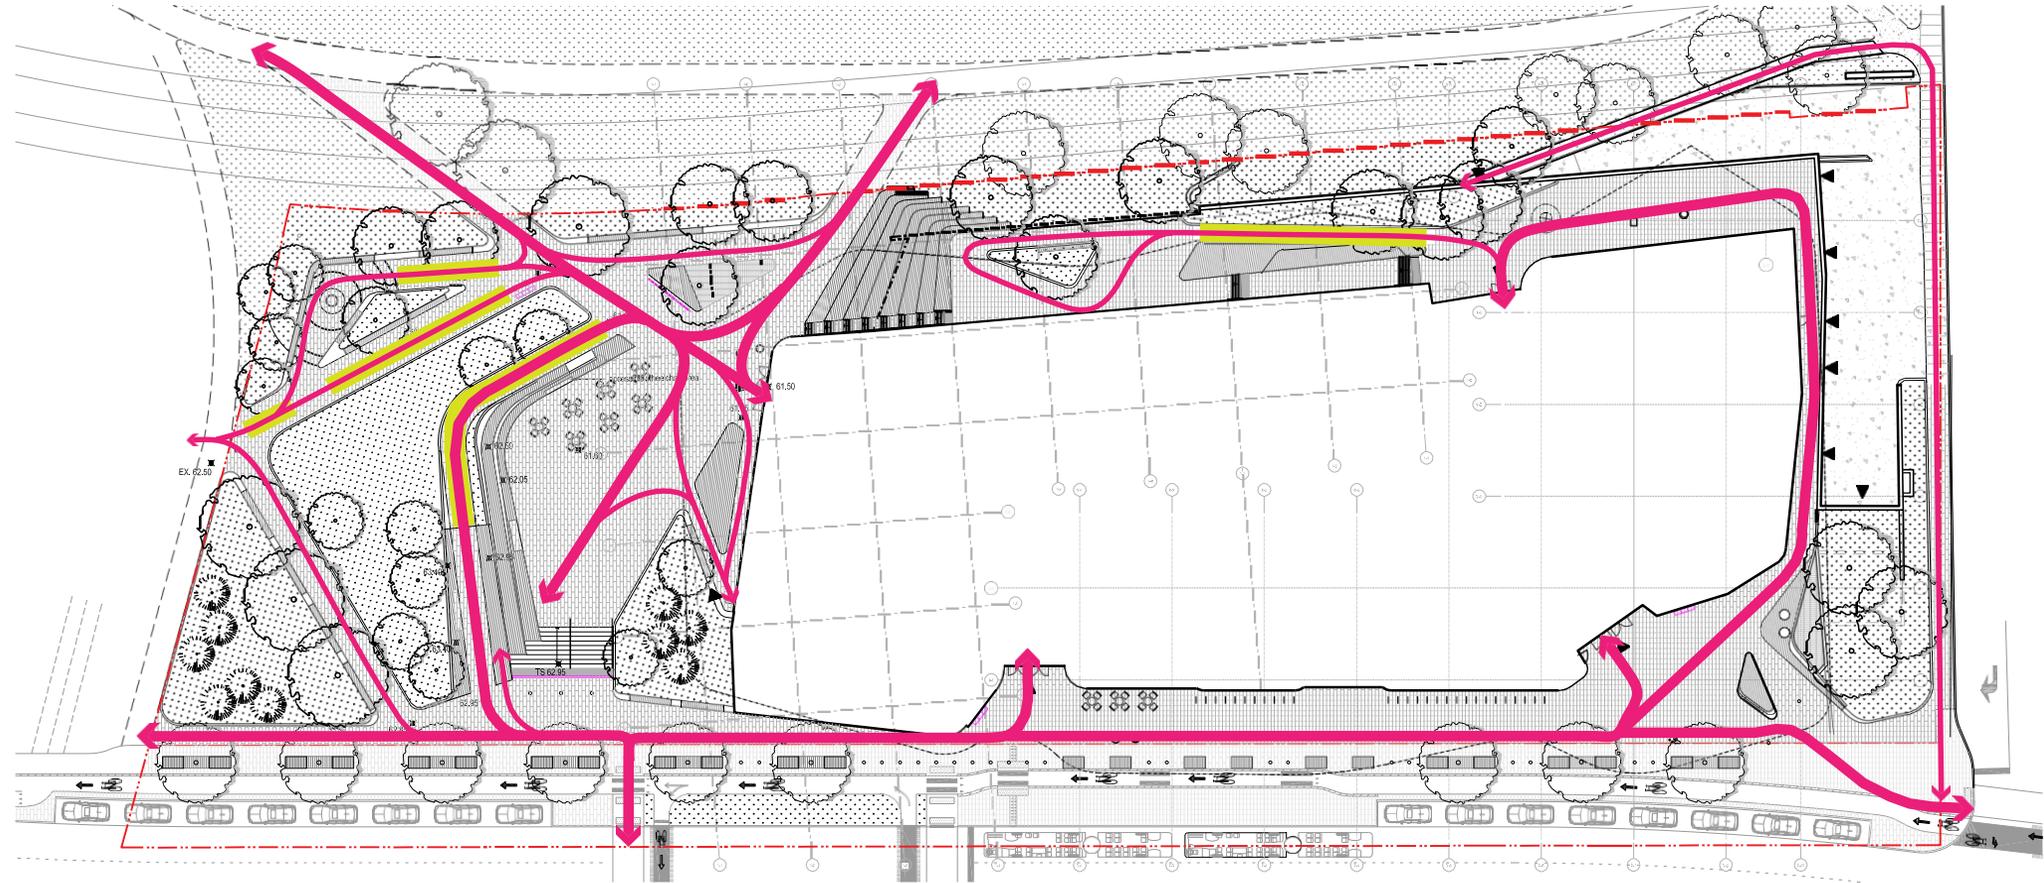


# Architecture paysagiste

## Voies d'accès


### CIRCULATION DANS L'ANCIENNE ESPLANADE

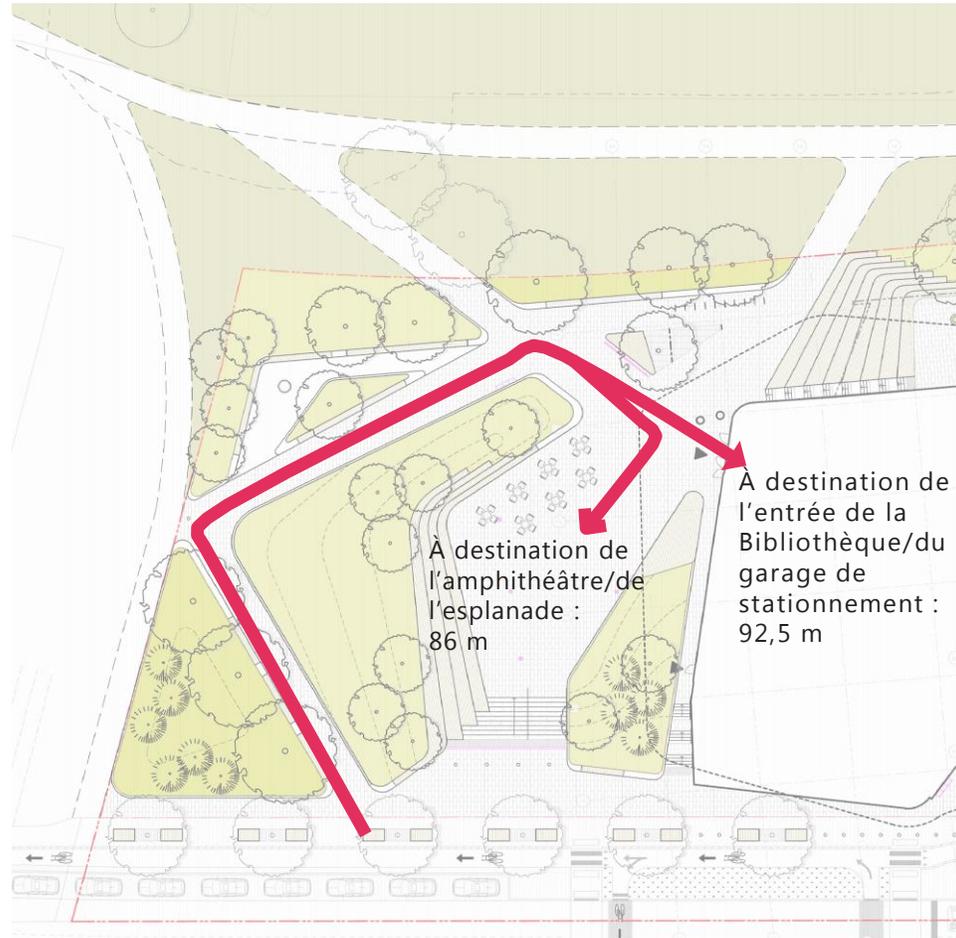

### CIRCULATION DANS LA NOUVELLE ESPLANADE

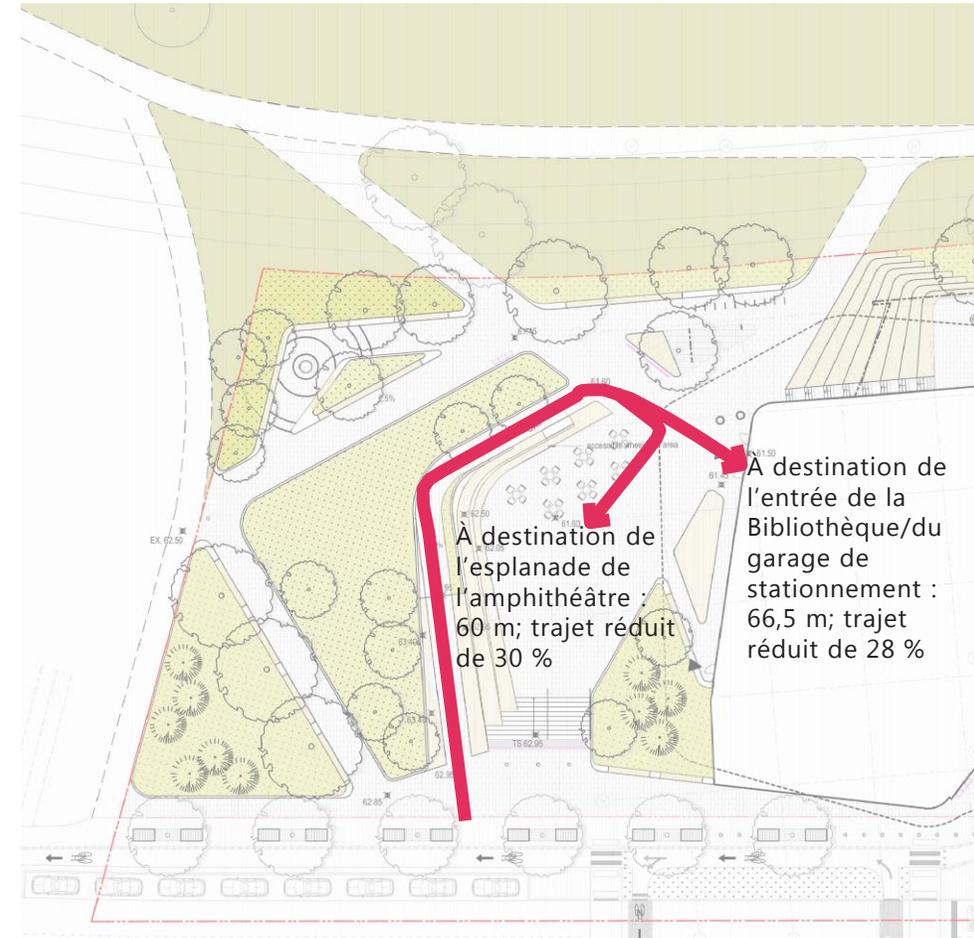


# Voies d'accès – revêtement/motif

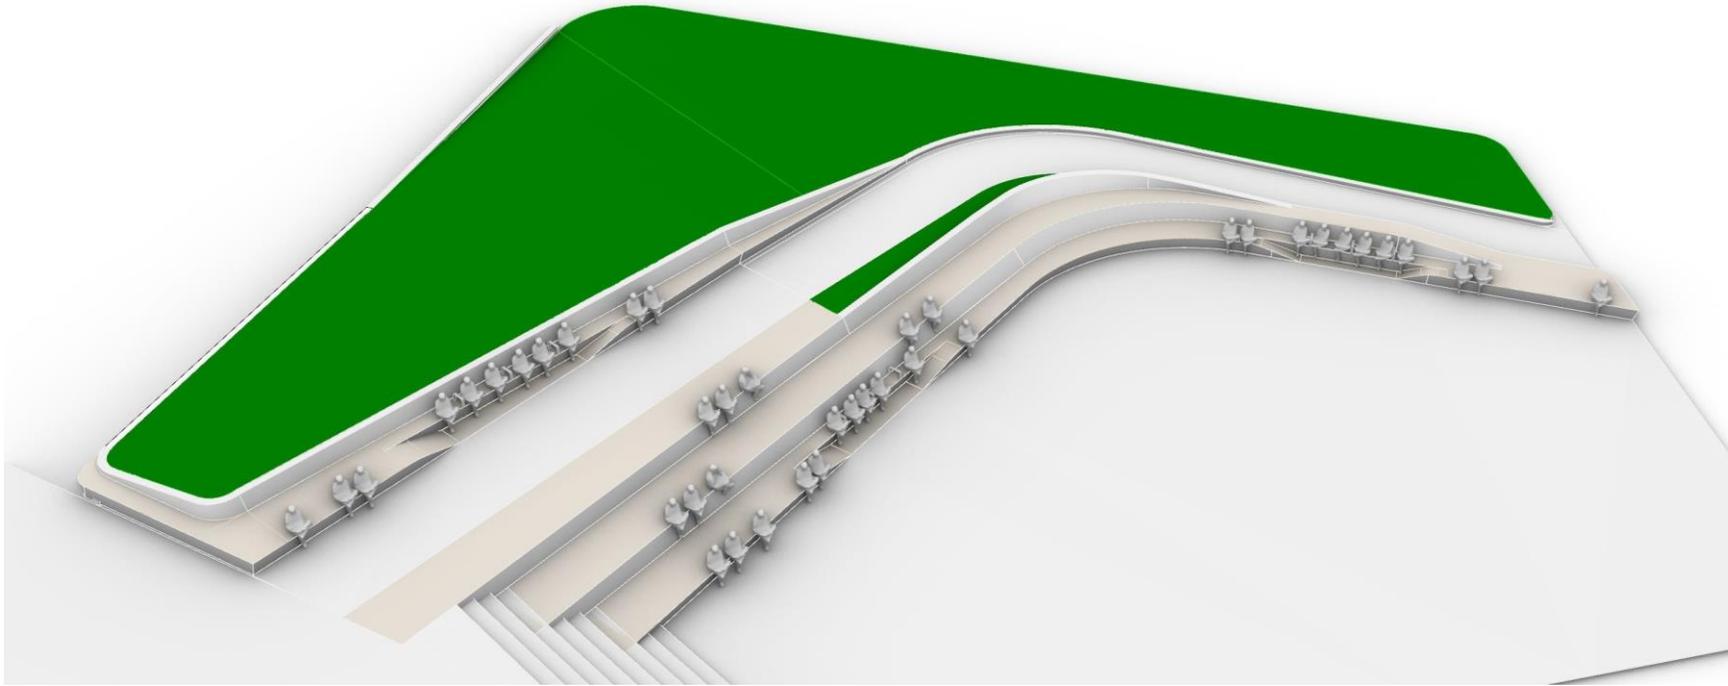


# Bancs publics accessibles

-  Espace total de l'assise : 437,5 ml
-  Assise totale rue Albert (hors site) : 124,8 ml

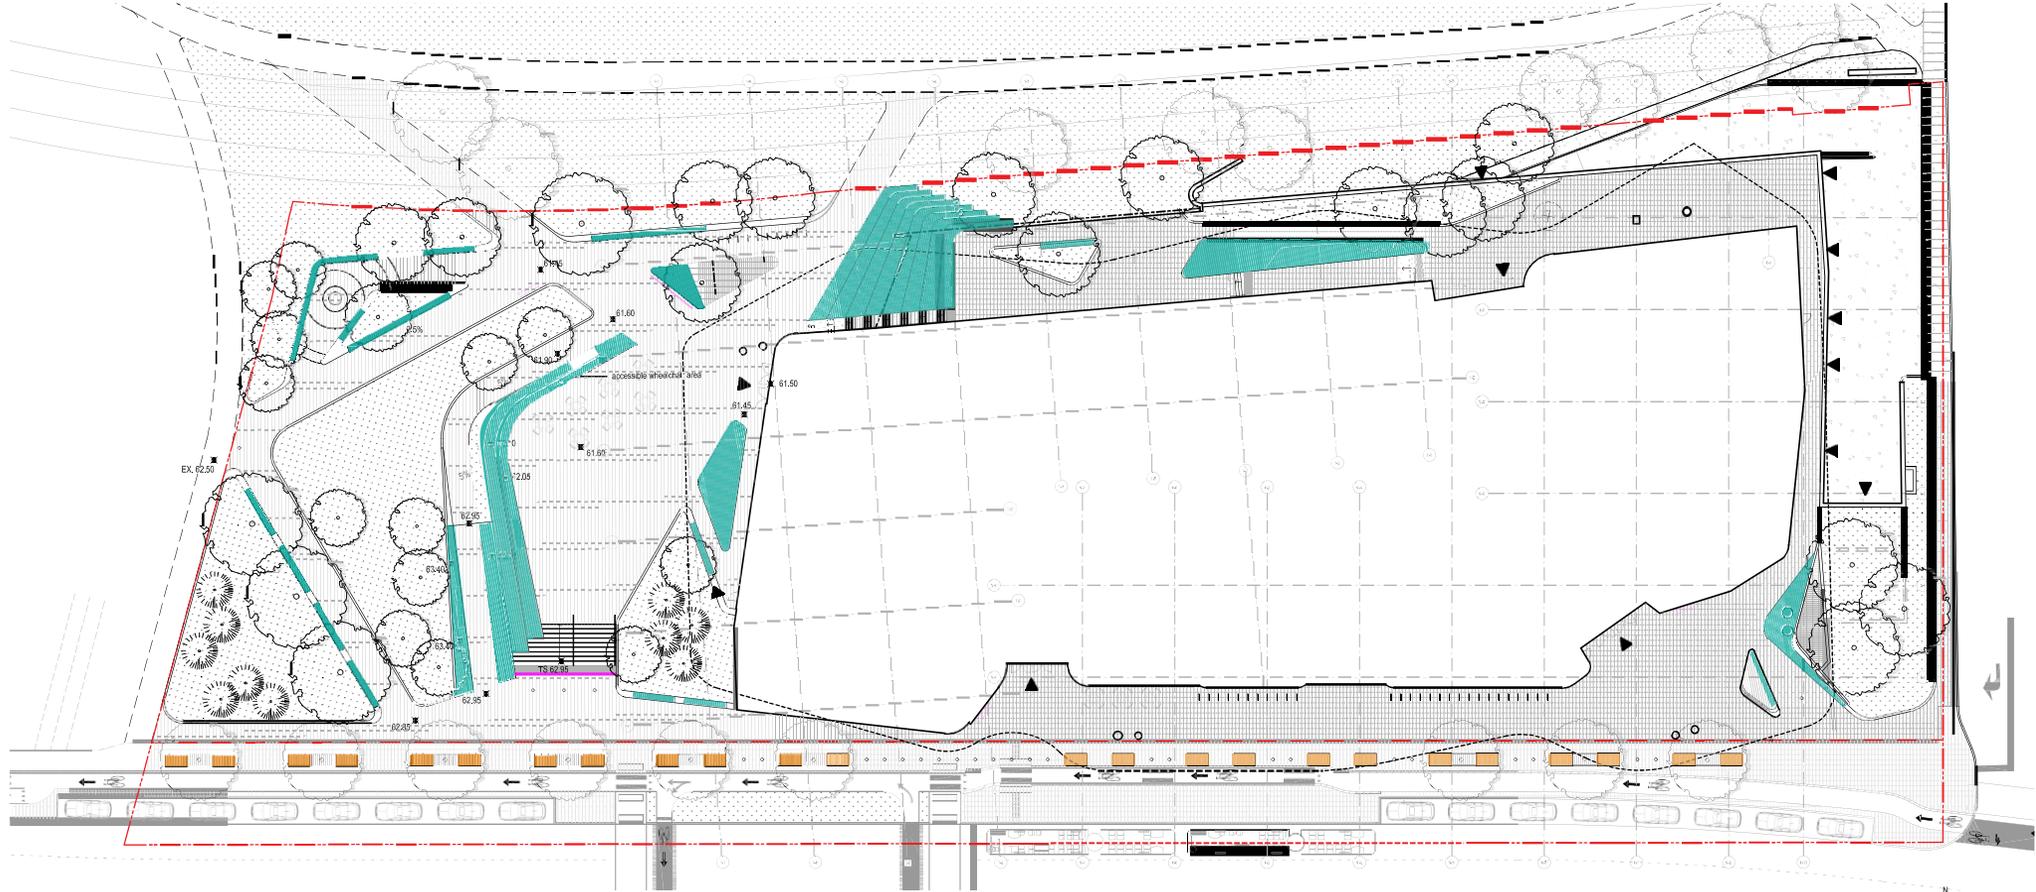

# Bancs publics accessibles

Type	Assise (0,5 m/personne; 1 m/fauteuil roulant)
<b>Sur le site</b>	
Total de l'assise (437,5 m)	875
Total de l'assise accessible ciblée (20 % du total de l'assise du site)	175
Total de l'assise accessible réalisée	154+42 = 196
<ul style="list-style-type: none"> <li>• Bancs publics accessibles</li> <li>• Amphithéâtre accessible</li> </ul>	154 42
Total des points de repos des personnes en fauteuil roulant	13
Total des tables et des chaises mobiles	À préciser; actuellement, 28 sièges sont représentés.
<b>Hors du site</b>	
Total de l'assise de la rue Albert (124,8 m)	249

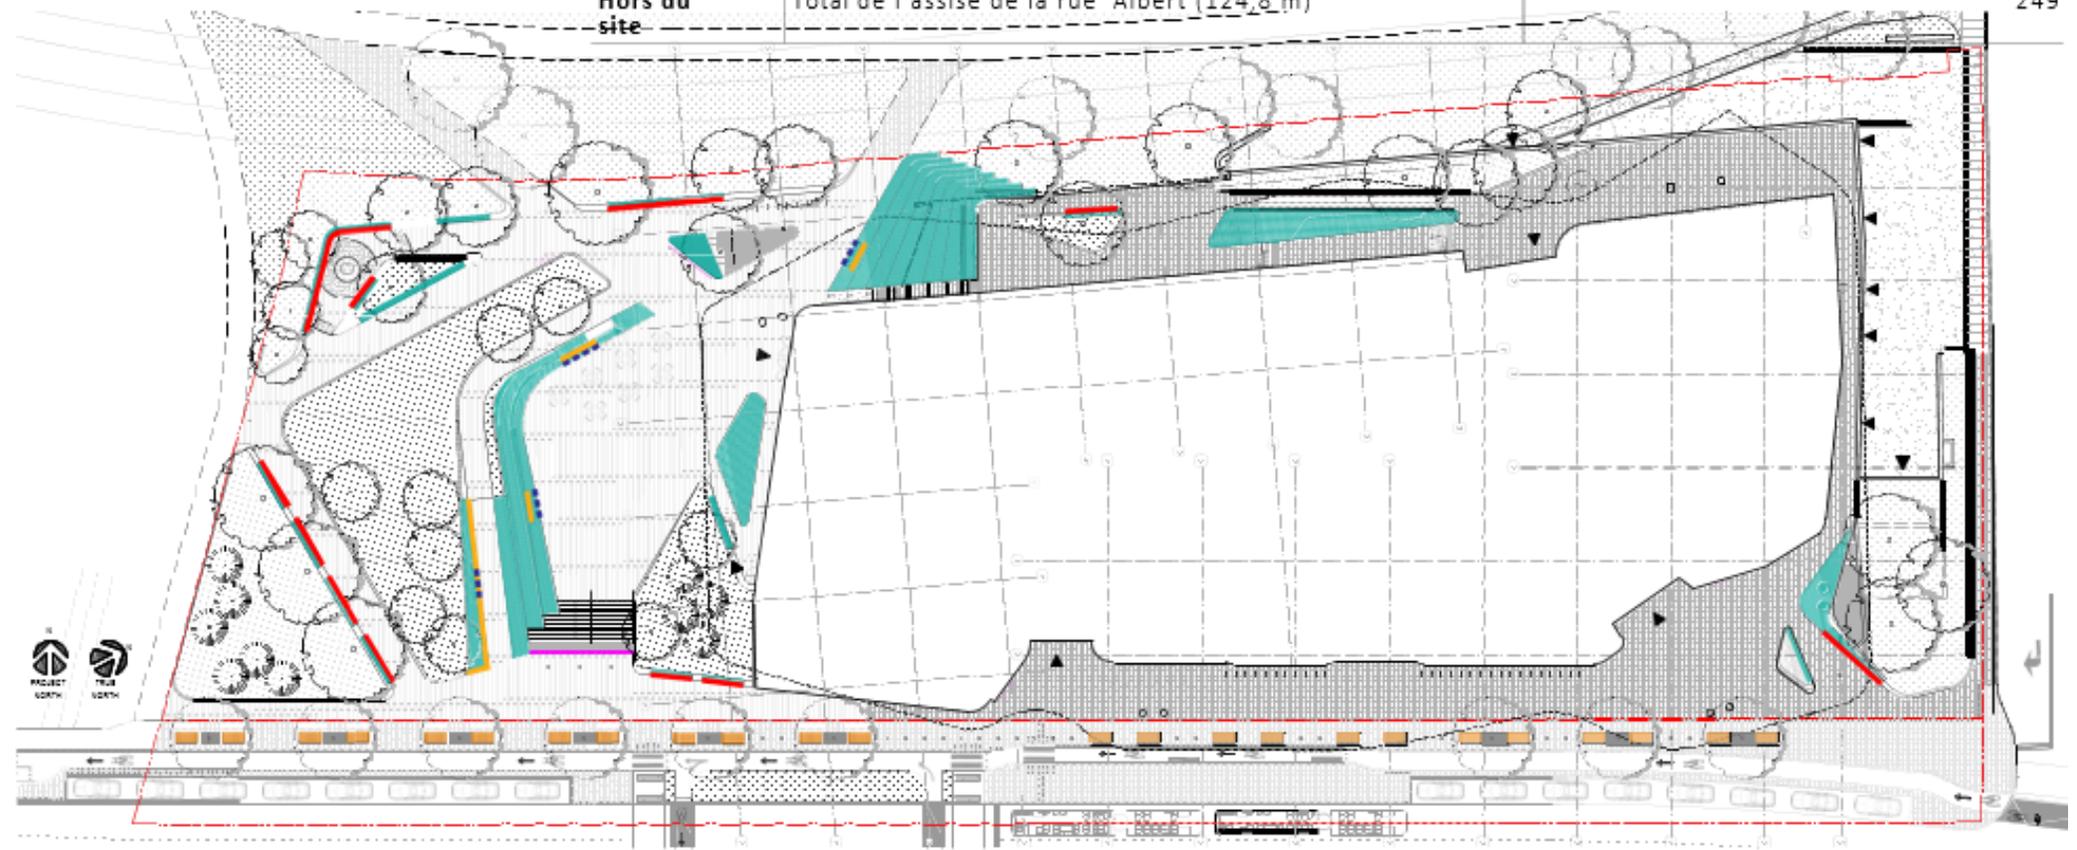


## Bancs publics accessibles

Bancs publics accessibles :

Capacité pour :

- 6 places assises accessibles;
- 4 points de repos pour les personnes en fauteuil roulant.

Représentées : places à vocation mixte – assise accessible et points pour les fauteuils roulants

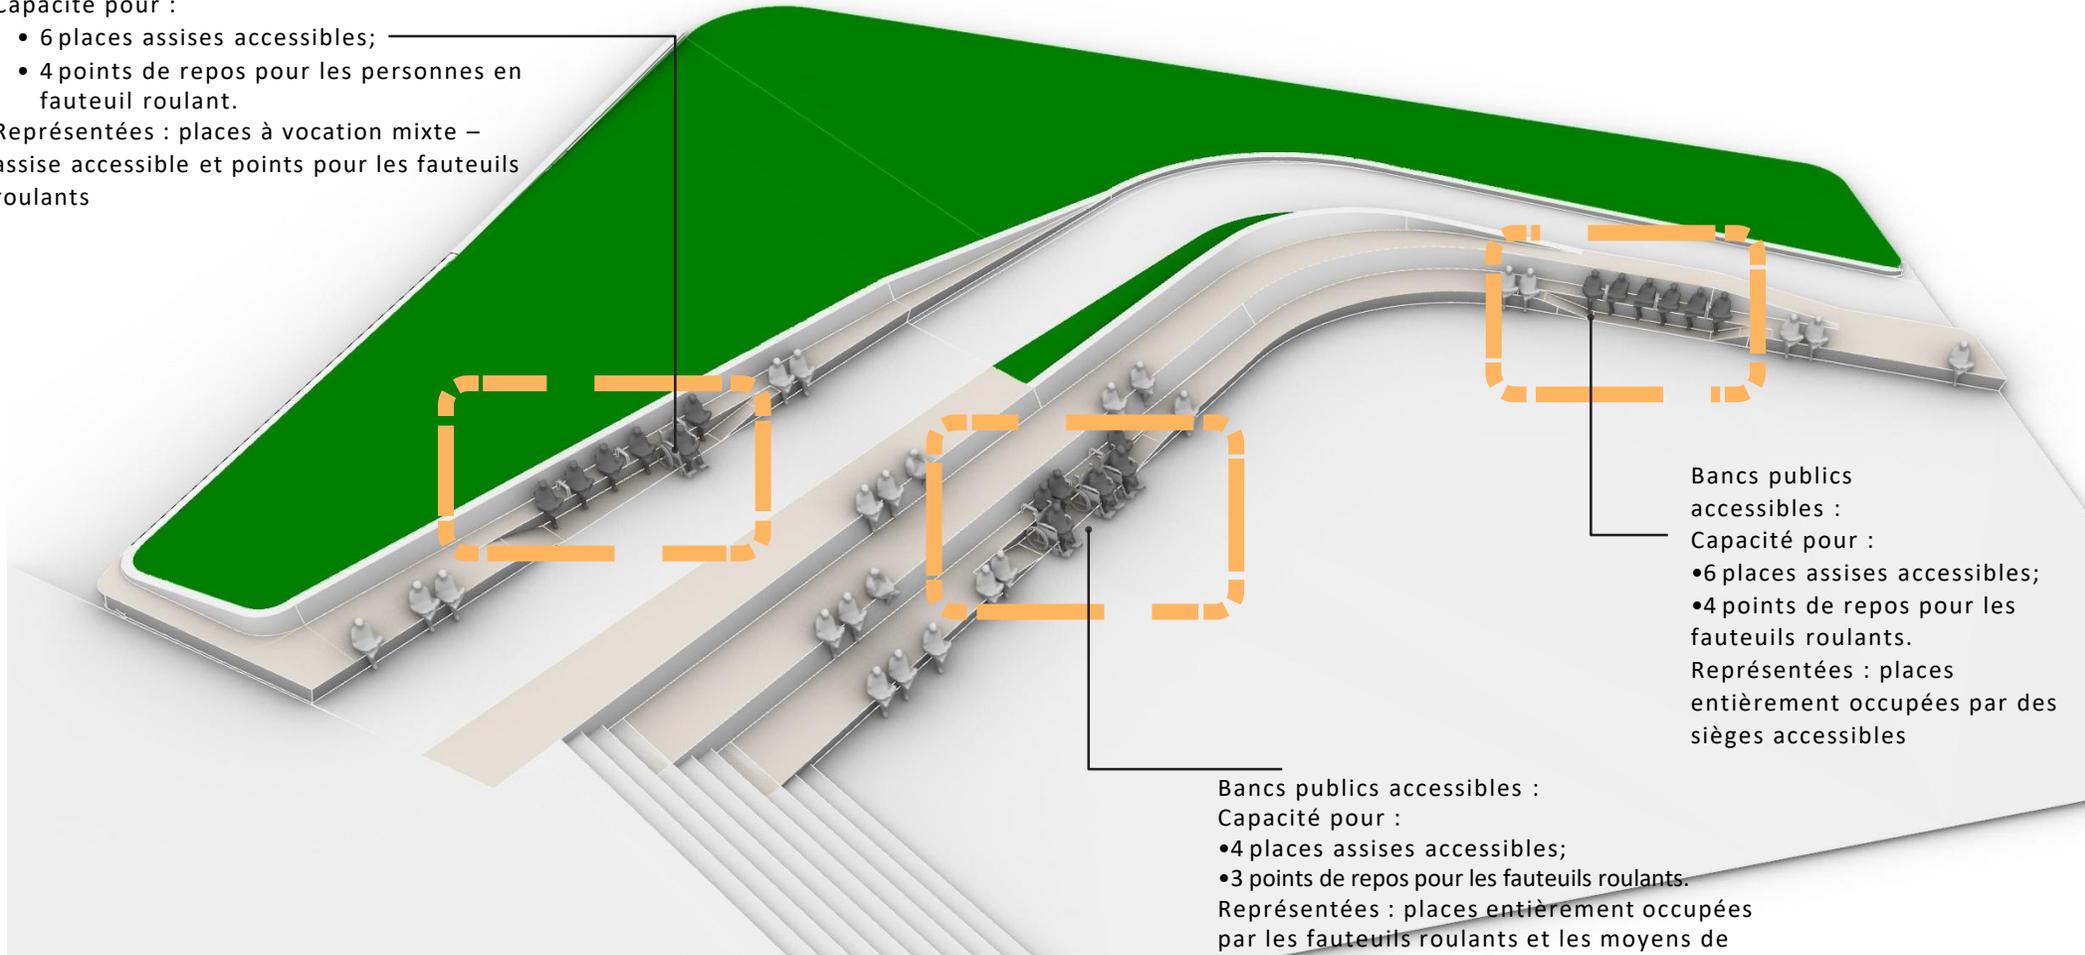

Bancs publics accessibles :

Capacité pour :

- 6 places assises accessibles;
- 4 points de repos pour les fauteuils roulants.

Représentées : places entièrement occupées par des sièges accessibles

Bancs publics accessibles :


Capacité pour :

- 4 places assises accessibles;
- 3 points de repos pour les fauteuils roulants.

Représentées : places entièrement occupées par les fauteuils roulants et les moyens de déplacement


Architecture paysagiste

# Bancs publics accessibles

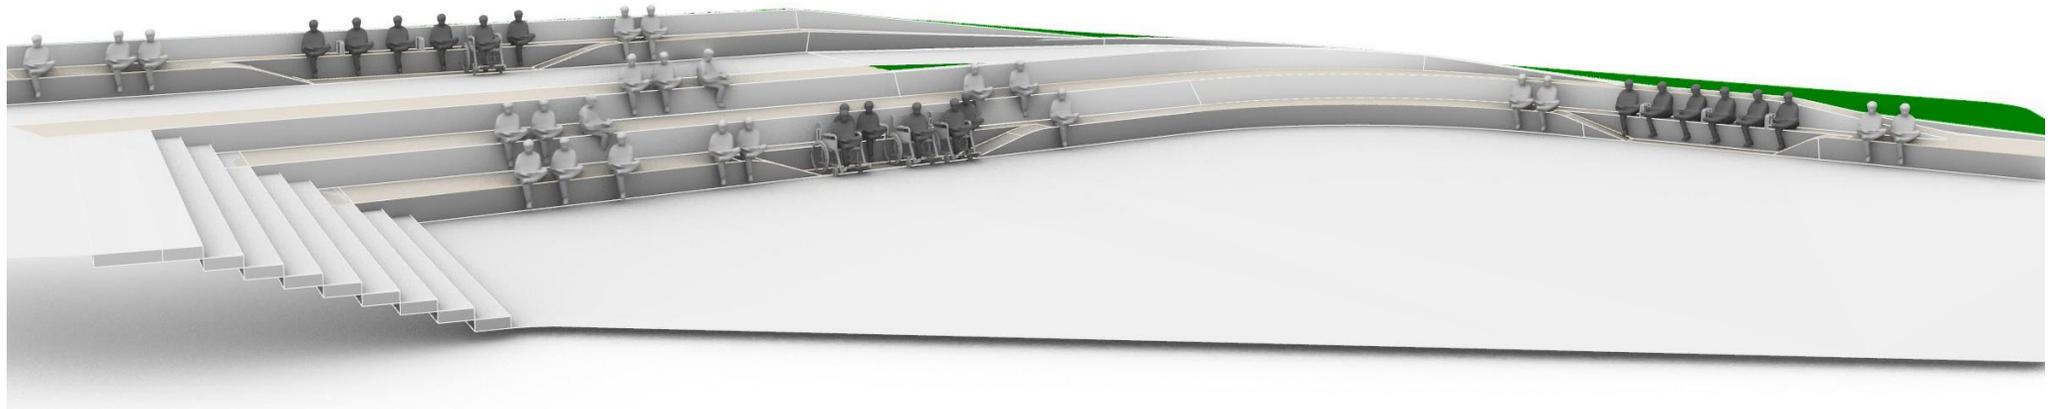

# Architecture paysagiste

## Cercle de réunion

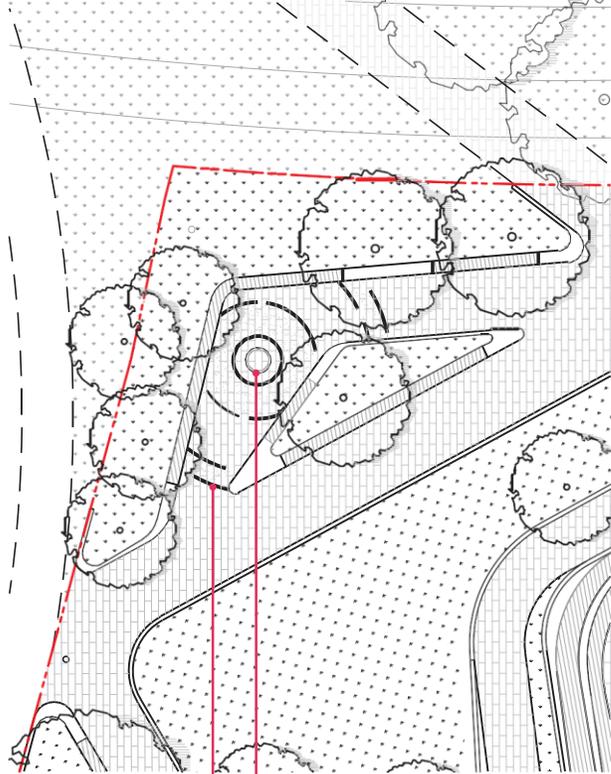

Le centre pourrait évoquer, d'une manière ou d'une autre, l'art ou l'espace autochtone sur la terrasse.


Bandes de pierre circulaires discontinues



Soutien de pierre intégré dans les pavés de béton




Texture et matière inspirées de l'art autochtone

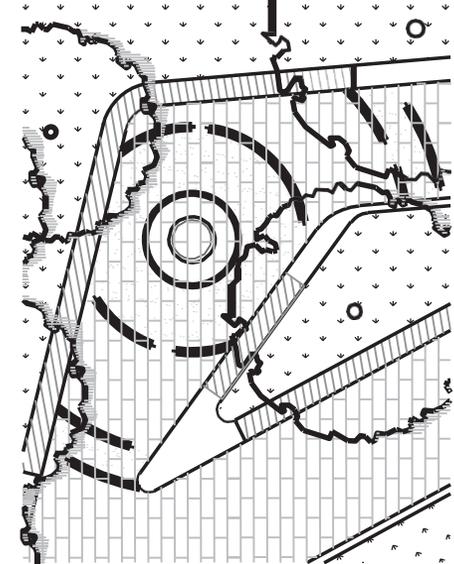

Motif détaillé du revêtement

# Architecture paysagiste

## Cercle de réunion

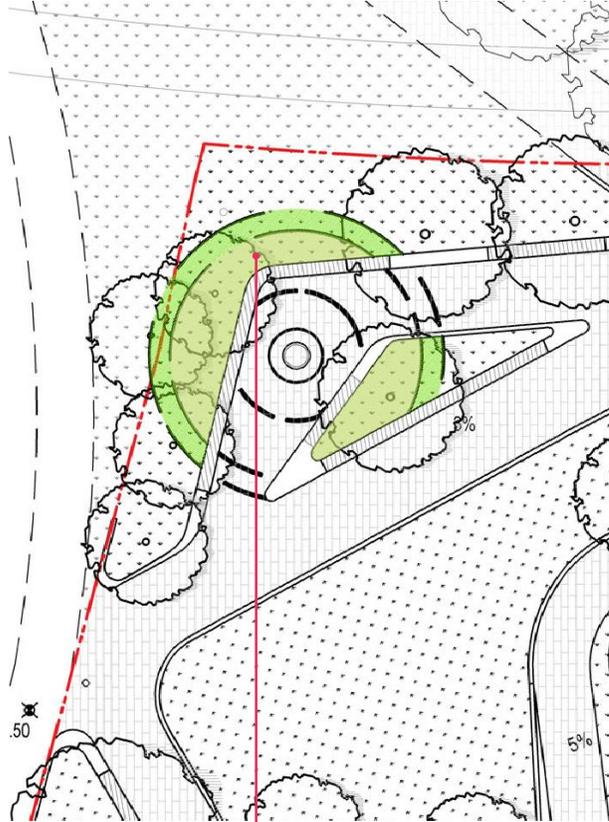

Plantation en superposition faisant appel à des espèces de végétaux indigènes



Précédents : plantation en superposition



## Stratégies de plantation: palette de plantation

### PRINTEMPS ET ÉTÉ

\* REMARQUE : ESPÈCES VÉGÉTALES TRADITIONNELLEMENT UTILISÉES PAR LES PREMIÈRES NATIONS DE LA LOCALITÉ

#### ARBRES



ÉRABLE À SUCRE\* BOULEAU NOIR\* AMELANCHIER\* SAPIN

#### ARBUSTES



CORNUS SPS\* FOTHERGILLA MYRICA RHUS AROMATICA\*



ILEX VERTICILLATA\* HAMAMELIS VIRGINIANA\* TAXUS X MEDIA

#### HERBES/COUVRE-SOL/VIVACES



CALAMAGROS- DESCHAMPSIA FILIPENDULA ASTER BLANC\*



ECHINACÉE\* ANÉMONE CANADENSIS\* ARTEMESIA LUDOVICIANA\* ACHILLEA MILLEFOLIUM\*

### AUTOMNE ET HIVER

#### ARBRES



ÉRABLE À SUCRE BOULEAU NOIR AMELANCHIER SAPIN

#### ARBUSTES



CORNUS SERICEA FOTHERGILLA MYRICA PENSYL- RHUS AROMATICA



ILEX VERTICILLAT A HAMAMELIS VIRGINIANA TAXUS X MEDIA

#### HERBES/COUVRE-SOL/VIVACES



CALAMAGROS- DESCHAMPSIA FILIPENDULA ASTER BLANC



ECHINACÉE ANÉMONE CANADENSIS ARTEMESIA LUDOVICIANA ACHILLEA MILLEFOLIUM

# Architecture paysagiste

## Stratégies de plantation

- 1.** Entrées ouest  
*Échelle et coloris*
- Arbres adaptés et harmonisés avec l'échelle et la masse du bâtiment
  - Point de mire pour les panoramas éloignés et aménagement d'une « passerelle »


- 2.** Cercle de réunion et bordure de verdure  
*Densité et texture*
- Mélange d'arbres à plus petite échelle pour étayer un espace de jardin intime
  - Conifères assurant un tampon de verdure par rapport au lot voisin
  - Arbres à fleurs multicaules de boisé assurant un couvert forestier légèrement voilé, des panoramas filtrés sur la verdure et une espèce transitionnelle adaptée pour s'harmoniser avec la plantation sur le couloir de verdure naturalisé

- 3.** Terrasse  
*Coloris et échelle*
- Espèces de conifères et matériel feuillu d'intérêt saisonnier pour s'assurer que les panoramas depuis l'intérieur de la bibliothèque soutiennent l'intérêt toute l'année
  - Échelle adaptée d'arbres pour veiller à ne pas nuire aux panoramas

- 4.** Entrée sud-est  
*Échelle et densité*
- Arbres s'harmonisant comme il se doit avec l'échelle et la masse du bâtiment
  - Sous-bois vigoureux de plantation, créant une lisière urbaine et adapté pour l'aménagement d'un écran

- 5.** Entrée de l'esplanade et bord de la rue  
*Densité et coloris*
- Arbres en fleurs pour encadrer les escaliers afin de créer une entrée accueillante et soutenir l'intérêt saisonnier
  - Conifères pour assurer une zone tampon entre la rue et le bâtiment

- 6.** Pelouse  
*Texture et densité*
- Pelouse ouverte pour assurer l'espace de verdure occupable
  - Plantation informelle d'arbres pour créer de l'ombre et soutenir l'intérêt saisonnier
- 7.** Transition entre la berme et le couloir de verdure  
*Texture et densité*
- Groupement informel d'arbres et plantation d'herbes naturalisées pour assurer la transition avec le couloir de verdure

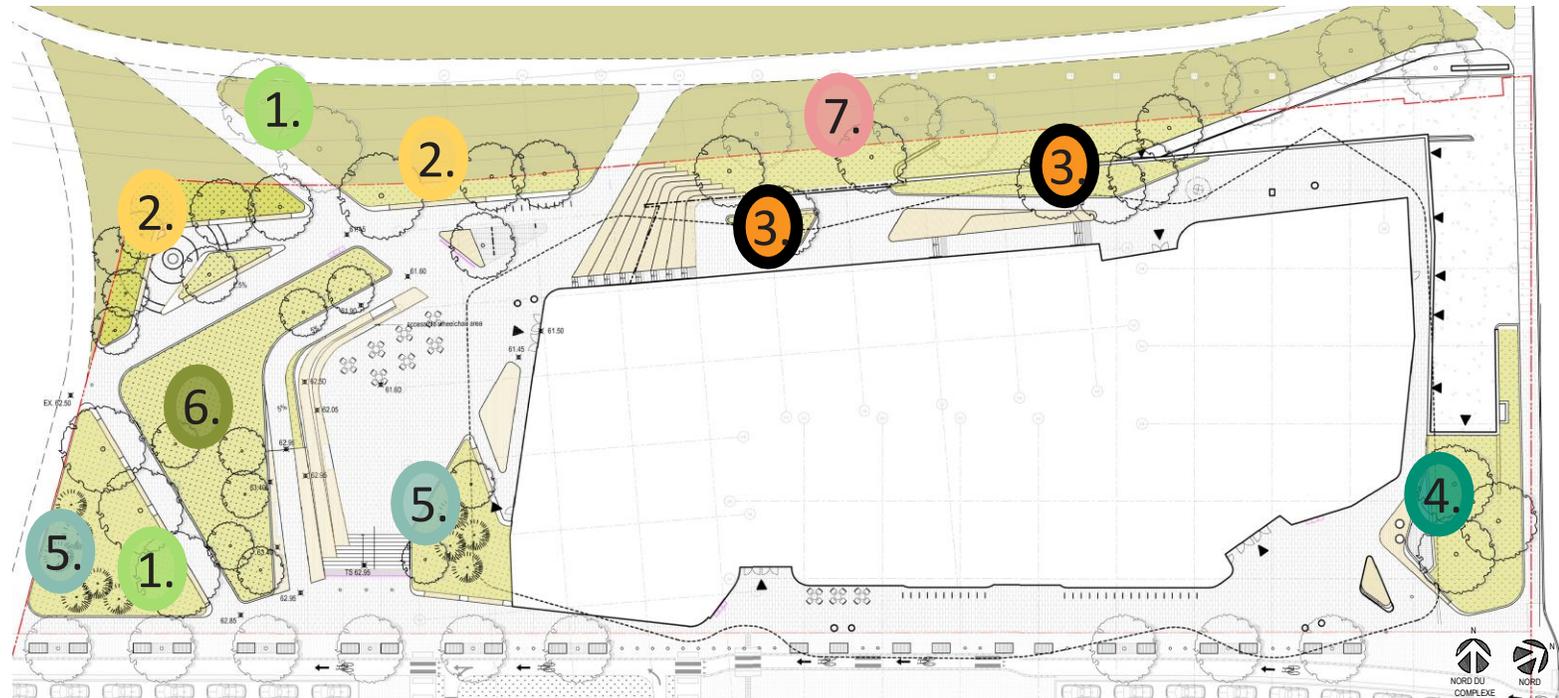

# Architecture paysagiste

## Stratégies de plantation: exemple

### 1. Entrées ouest *Échelle et coloris*




### 2. Cercle de réunion et bordure de verdure *Densité et texture*




### 4. Entrée sud-est *Échelle et densité*




# Matériaux de revêtement

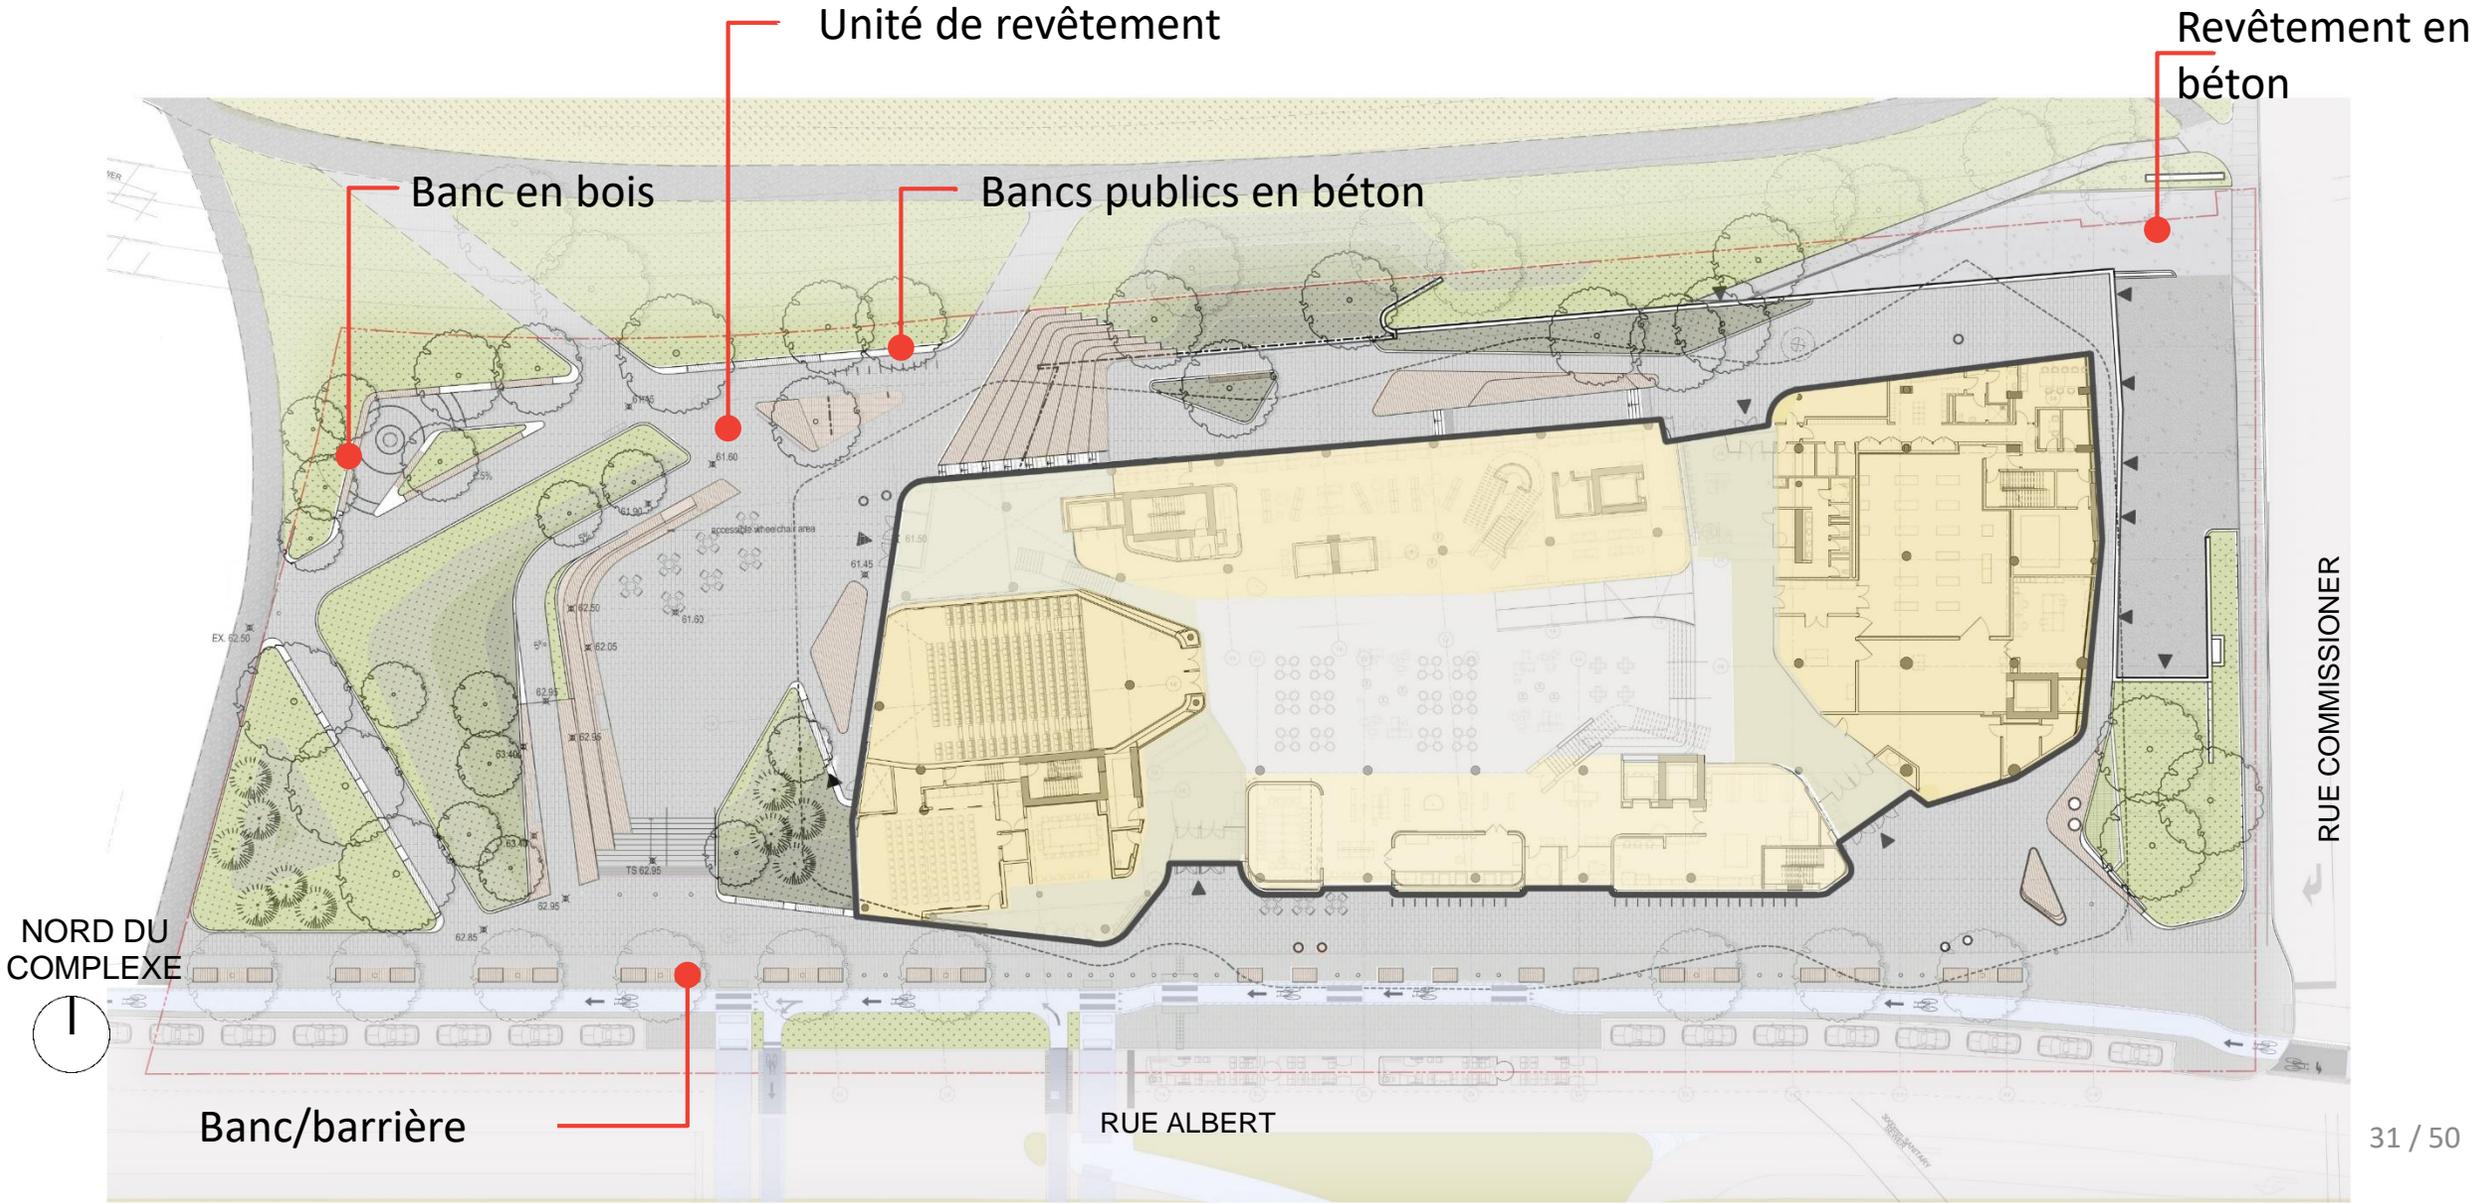

# Convergence des sentiers – entrées et place publique

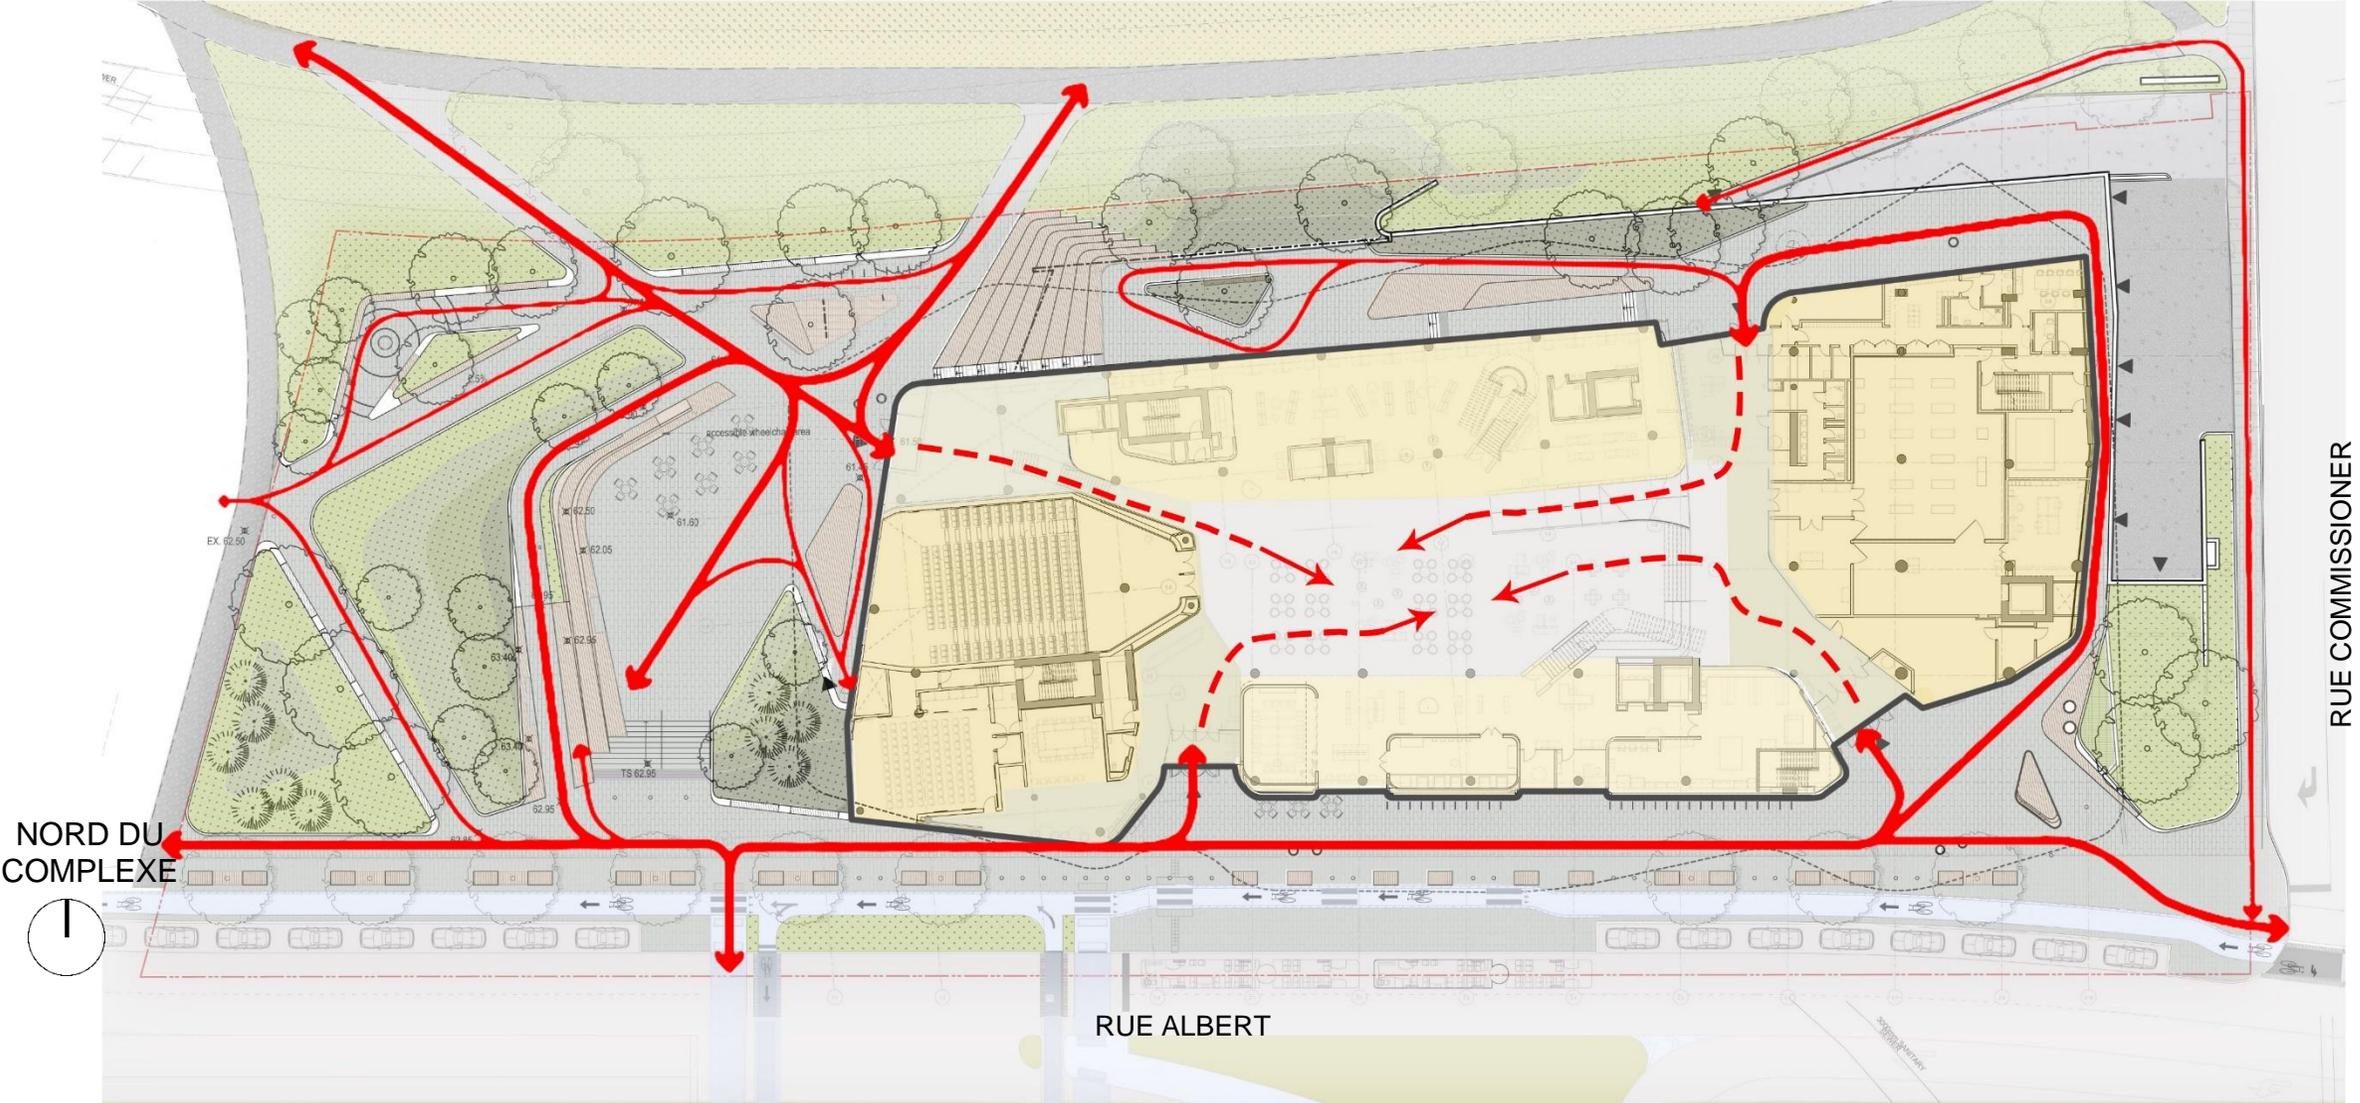

# Convergence des sentiers – « intégration des œuvres d'art dans les colonnes caractéristiques »

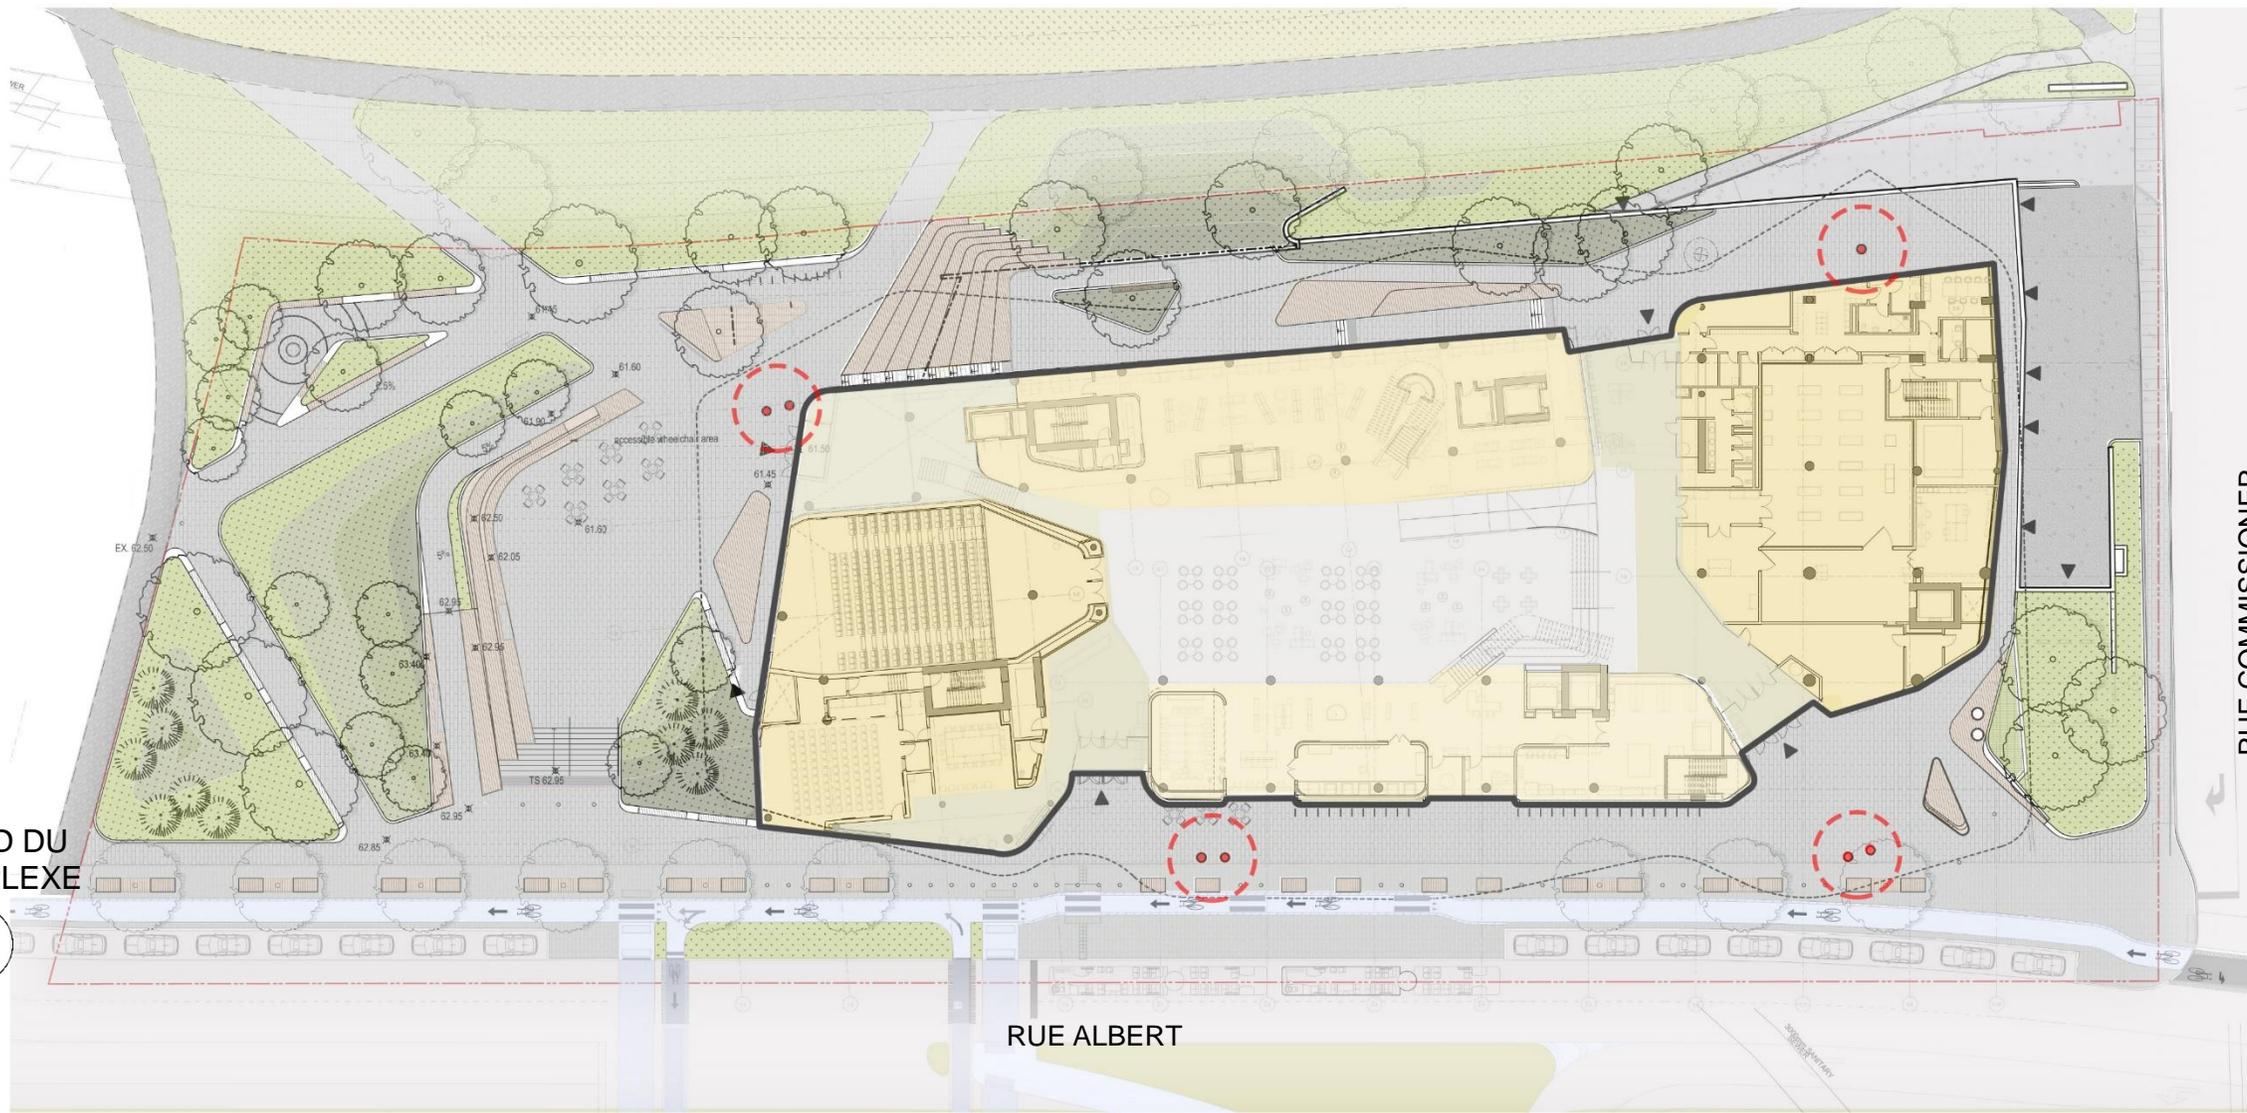

RUE COMMISSIONER

RUE ALBERT

Conception du bâtiment

# Intégration de l'architecture du toit



# Panneaux structurels du toit


Panneau de bois lamellé-cloué de l'avant-toit

Panneau de bois lamellé-cloué (puits de lumière)

Panneau de bois lamellé-cloué

Panneau de bois lamellé-cloué courbé de 10,16 cm

Panneau de bois lamellé-cloué courbé


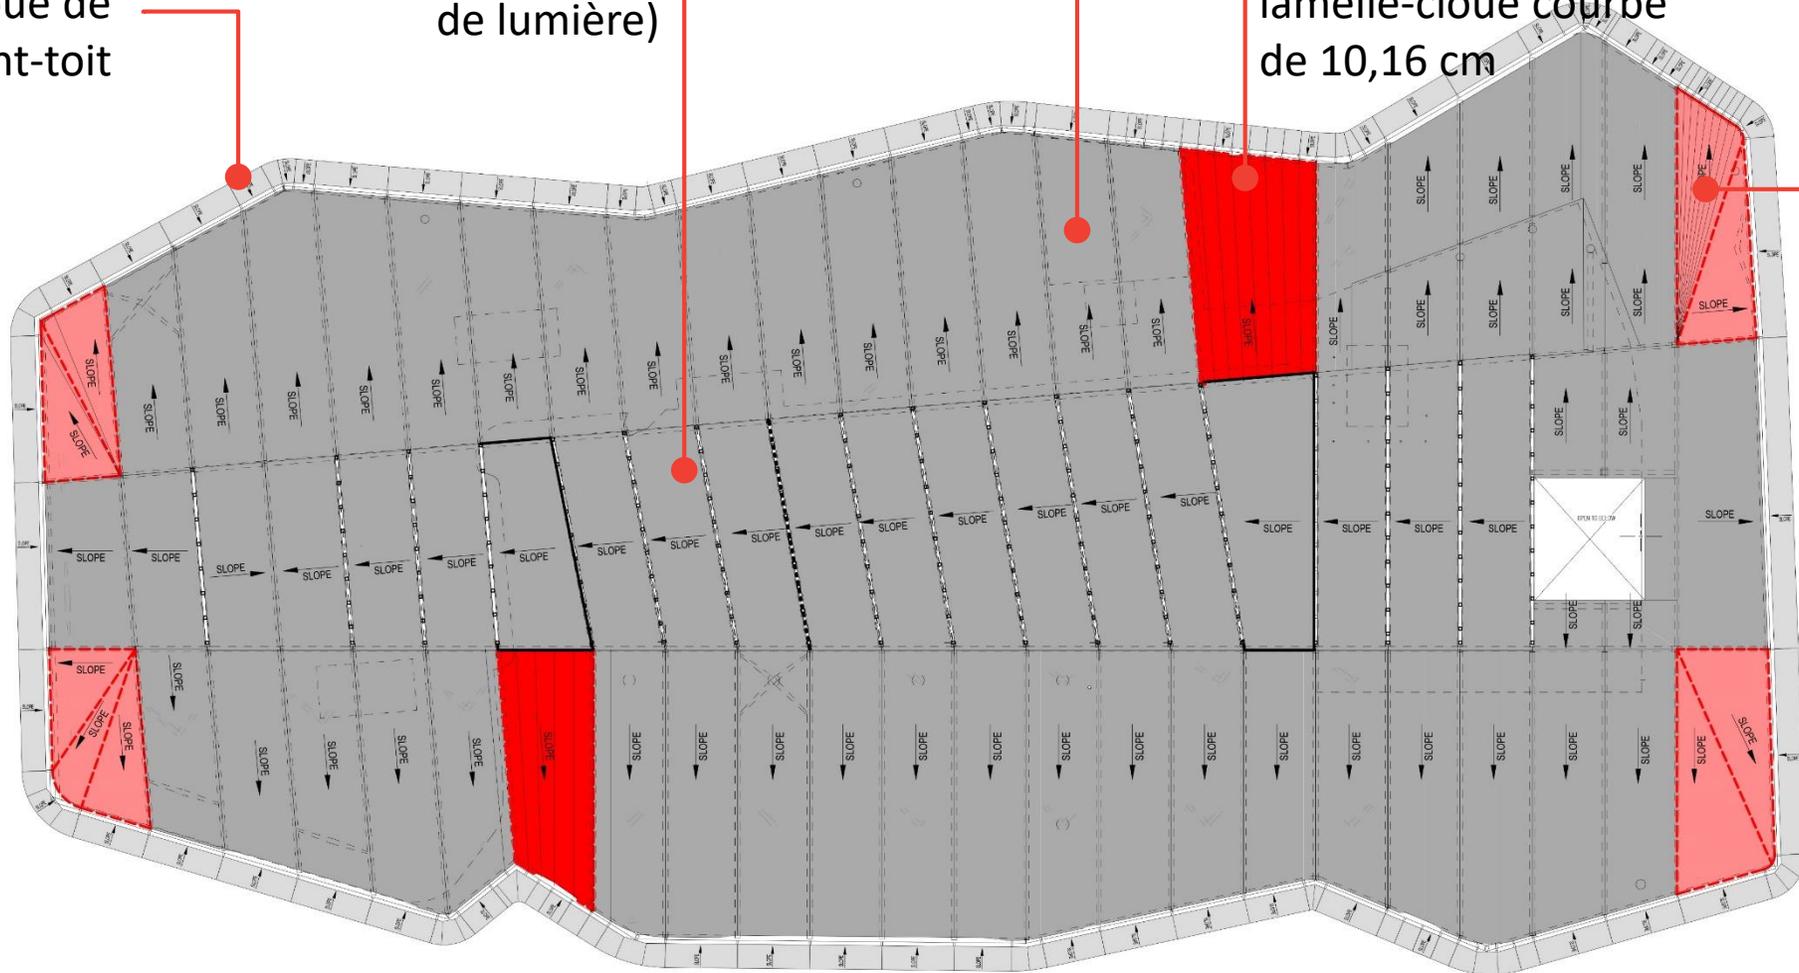


NORD DU COMPLEXE





# Conception du bâtiment

## Intégration de l'infrastructure et de l'équipement du toit

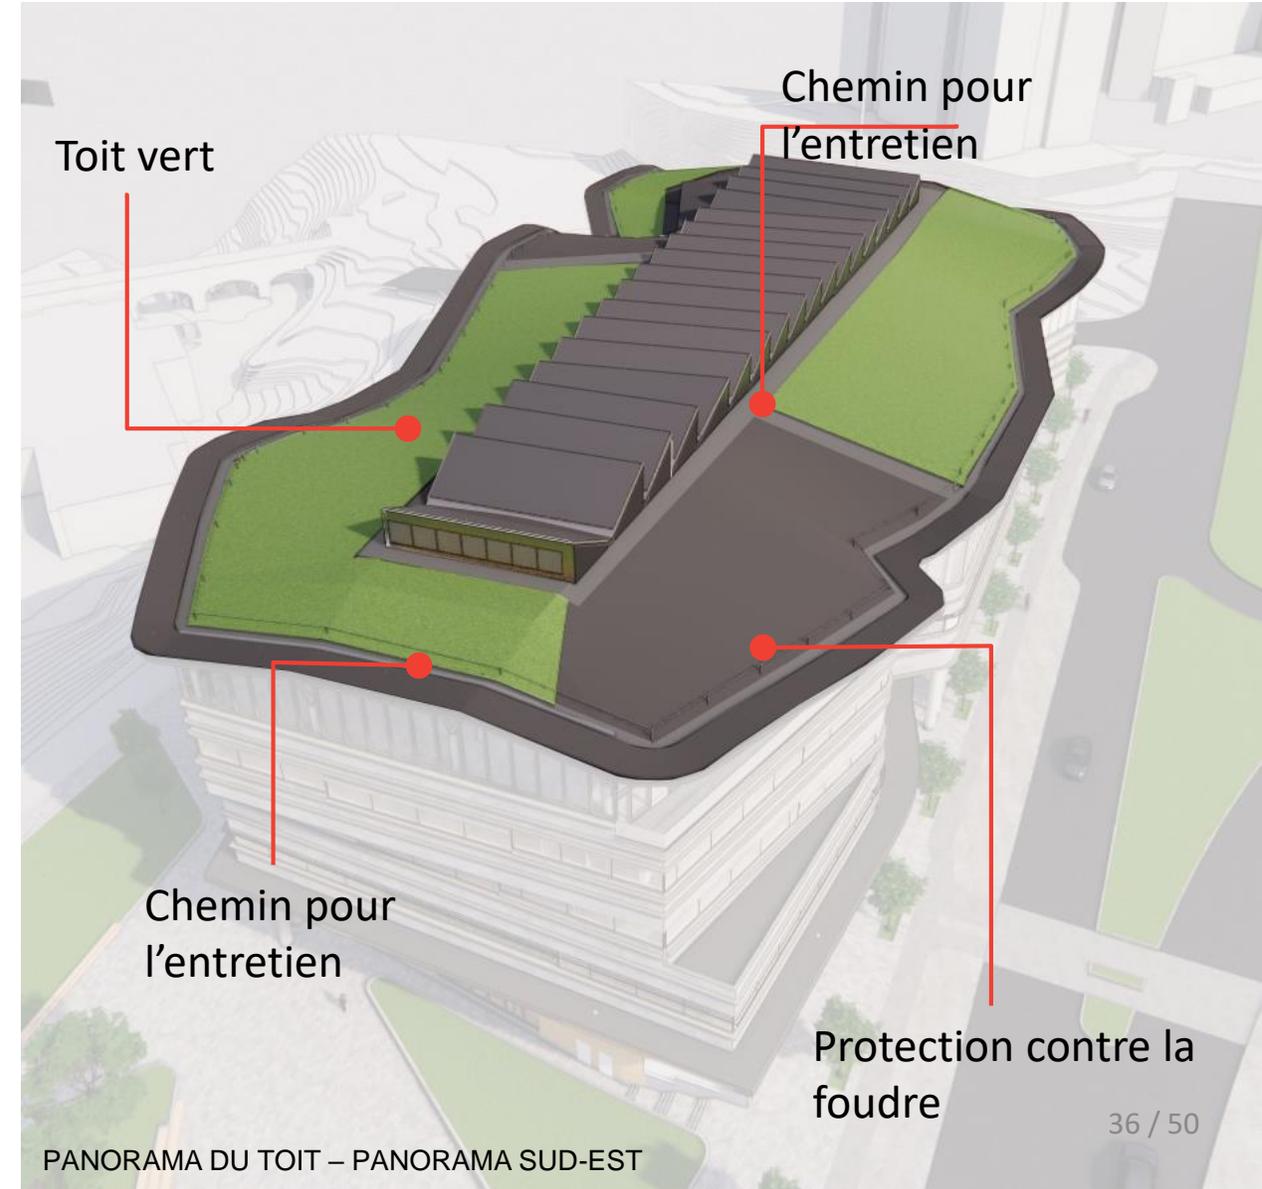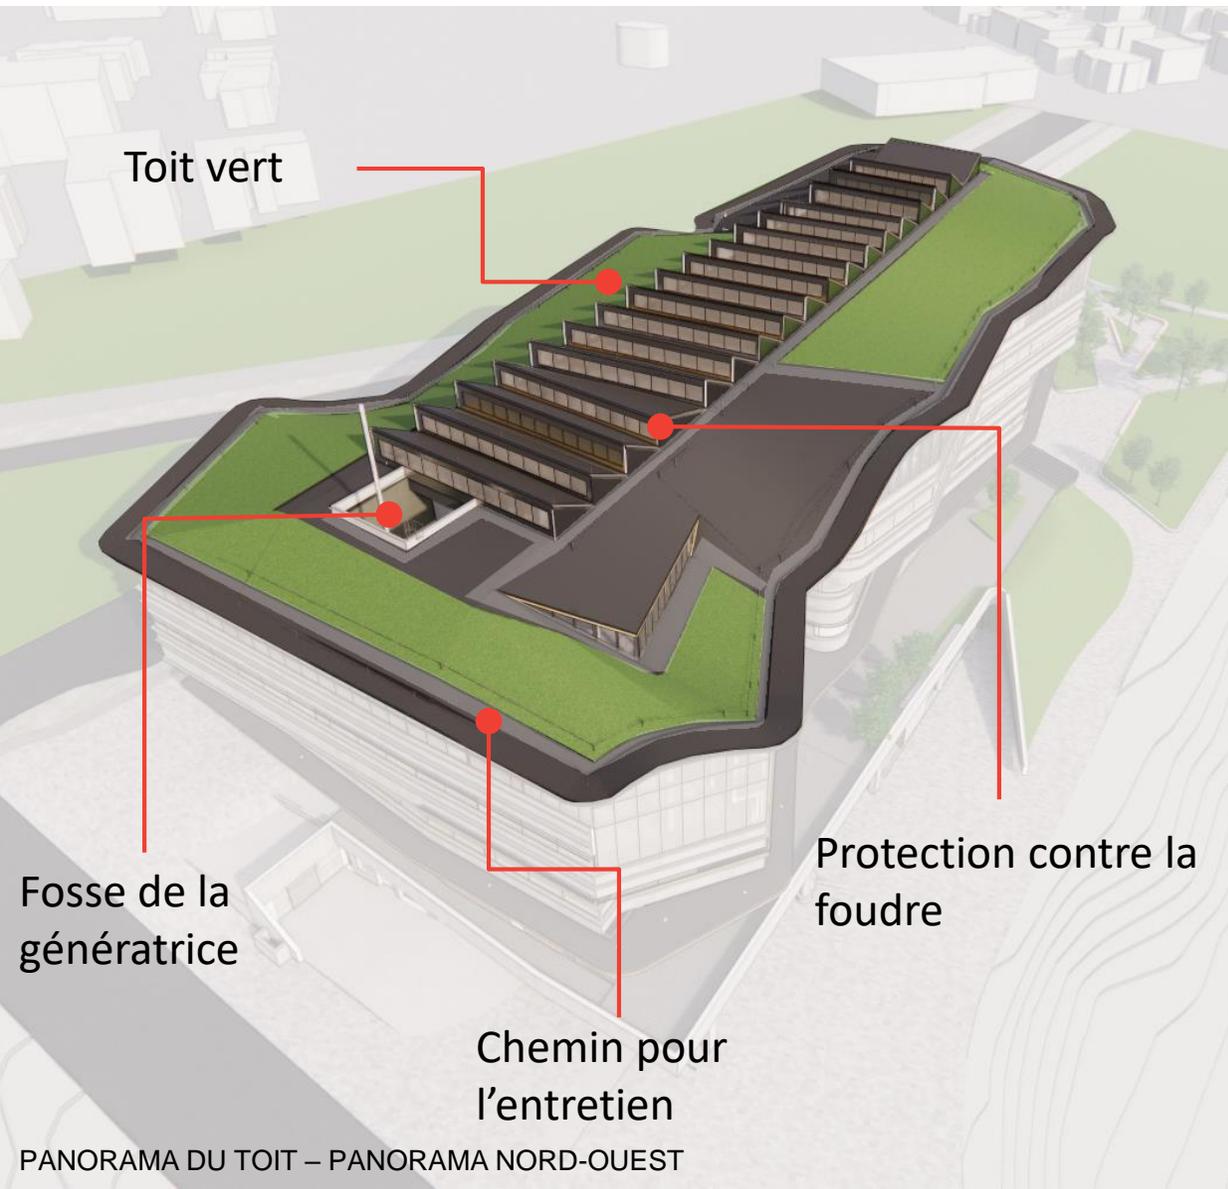

# Stratégie du drainage du toit

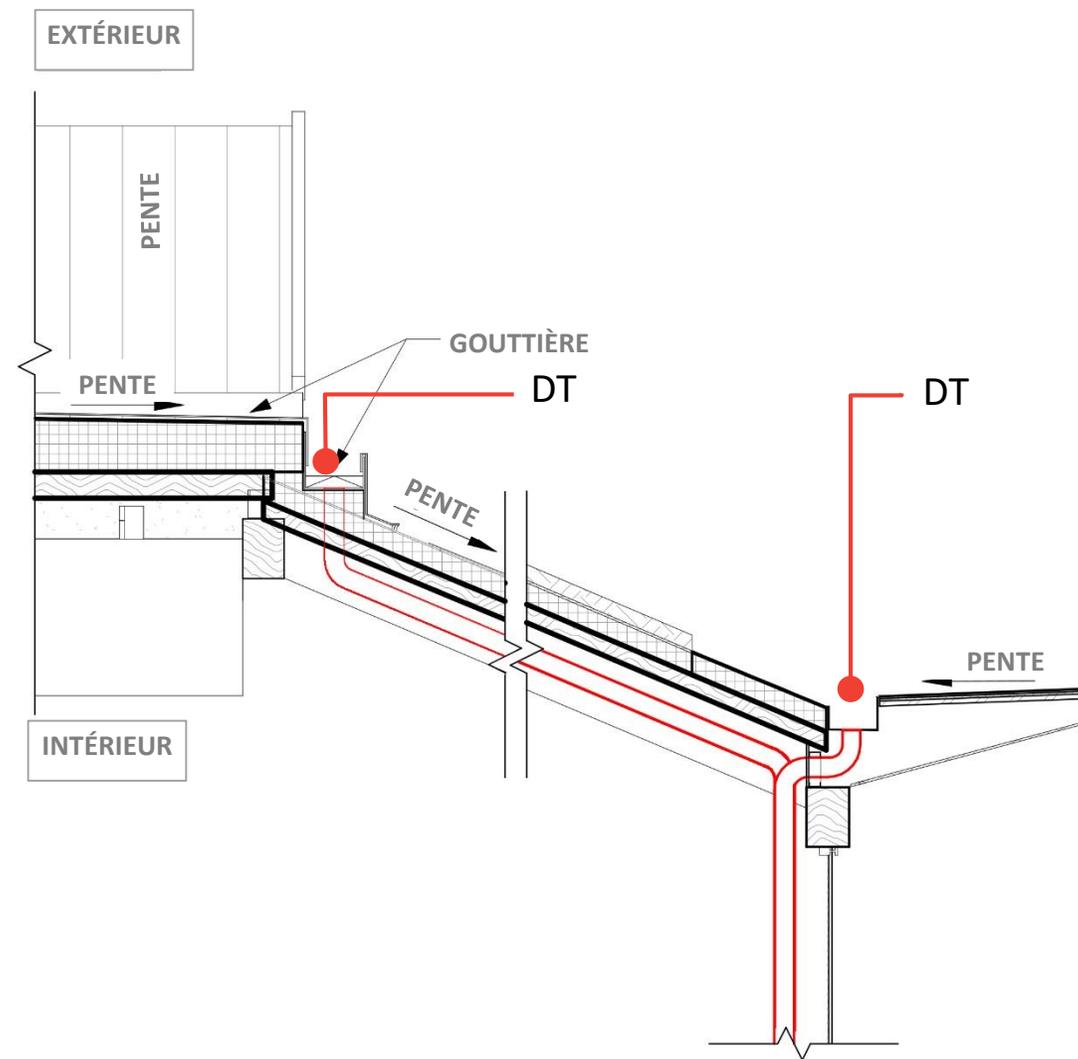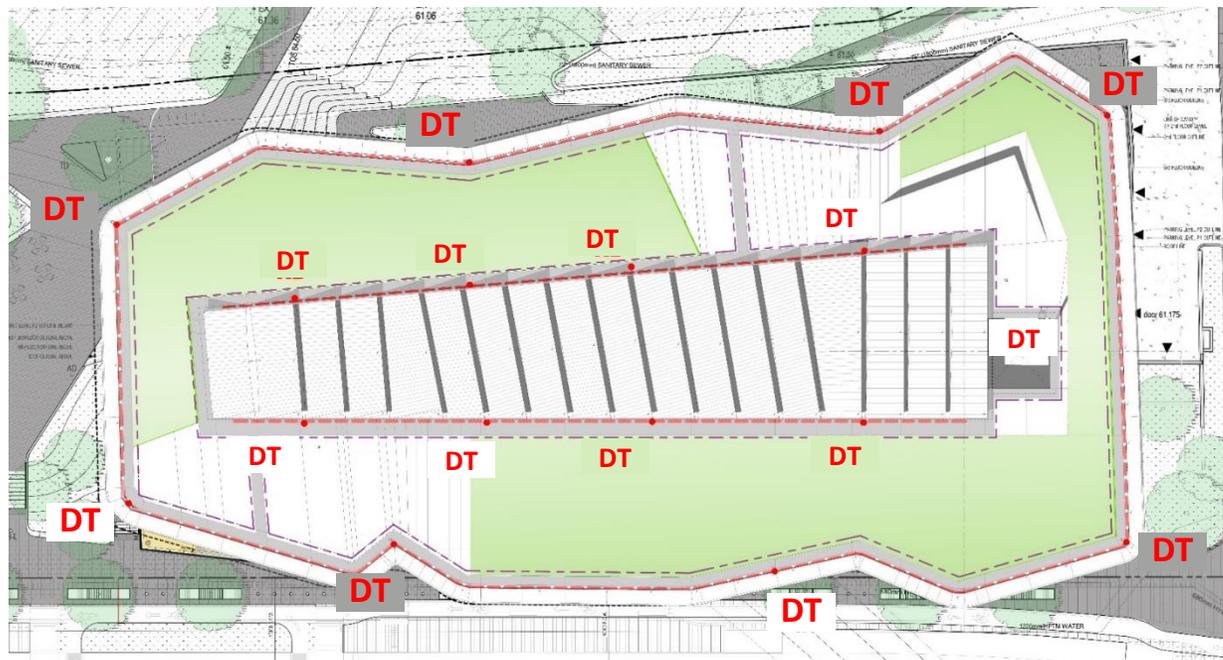

NORD DU COMPLEXE



PLAN DE LA TOITURE

VUE EN COUPE DU MUR

Conception du bâtiment

# Continuité et différenciation



Conception du bâtiment

# Palette de matériaux et éléments de la structure



Assise de la terrasse

Entrée depuis la station Pimisi

Salle polyvalente

Bancs publics de l'amphithéâtre



Zone abritée

Zone d'attente

Stationnement des vélos

Café



Retour des livres


Commerce de détail

Banc public sur le bord  
de la voie

Dépose des passagers

Conception du bâtiment

# Transparence du niveau 1

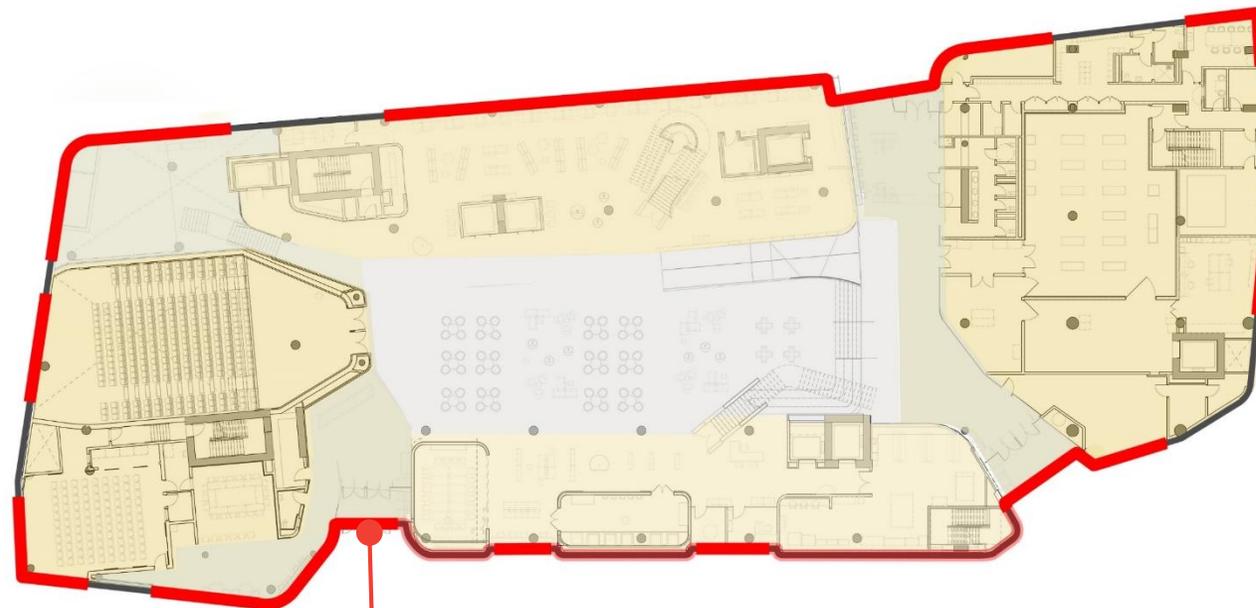

Vitrage  
transparent



Conception du bâtiment

# Carrefour communautaire et espaces de réunion



PLACE PUBLIQUE VUE DEPUIS LA SALLE POLYVALENTE



NIVEAU 3 – ATELIER DE CRÉATION



NIVEAU 2 – ALCÔVE DES ENFANTS



ENTRÉE DEPUIS LA STATION PIMISI ZONE DE L'AMPHITHÉÂTRE




SALLE POLYVALENTE




SALLE DE LECTURE DE BAC

# Clarté de la circulation verticale

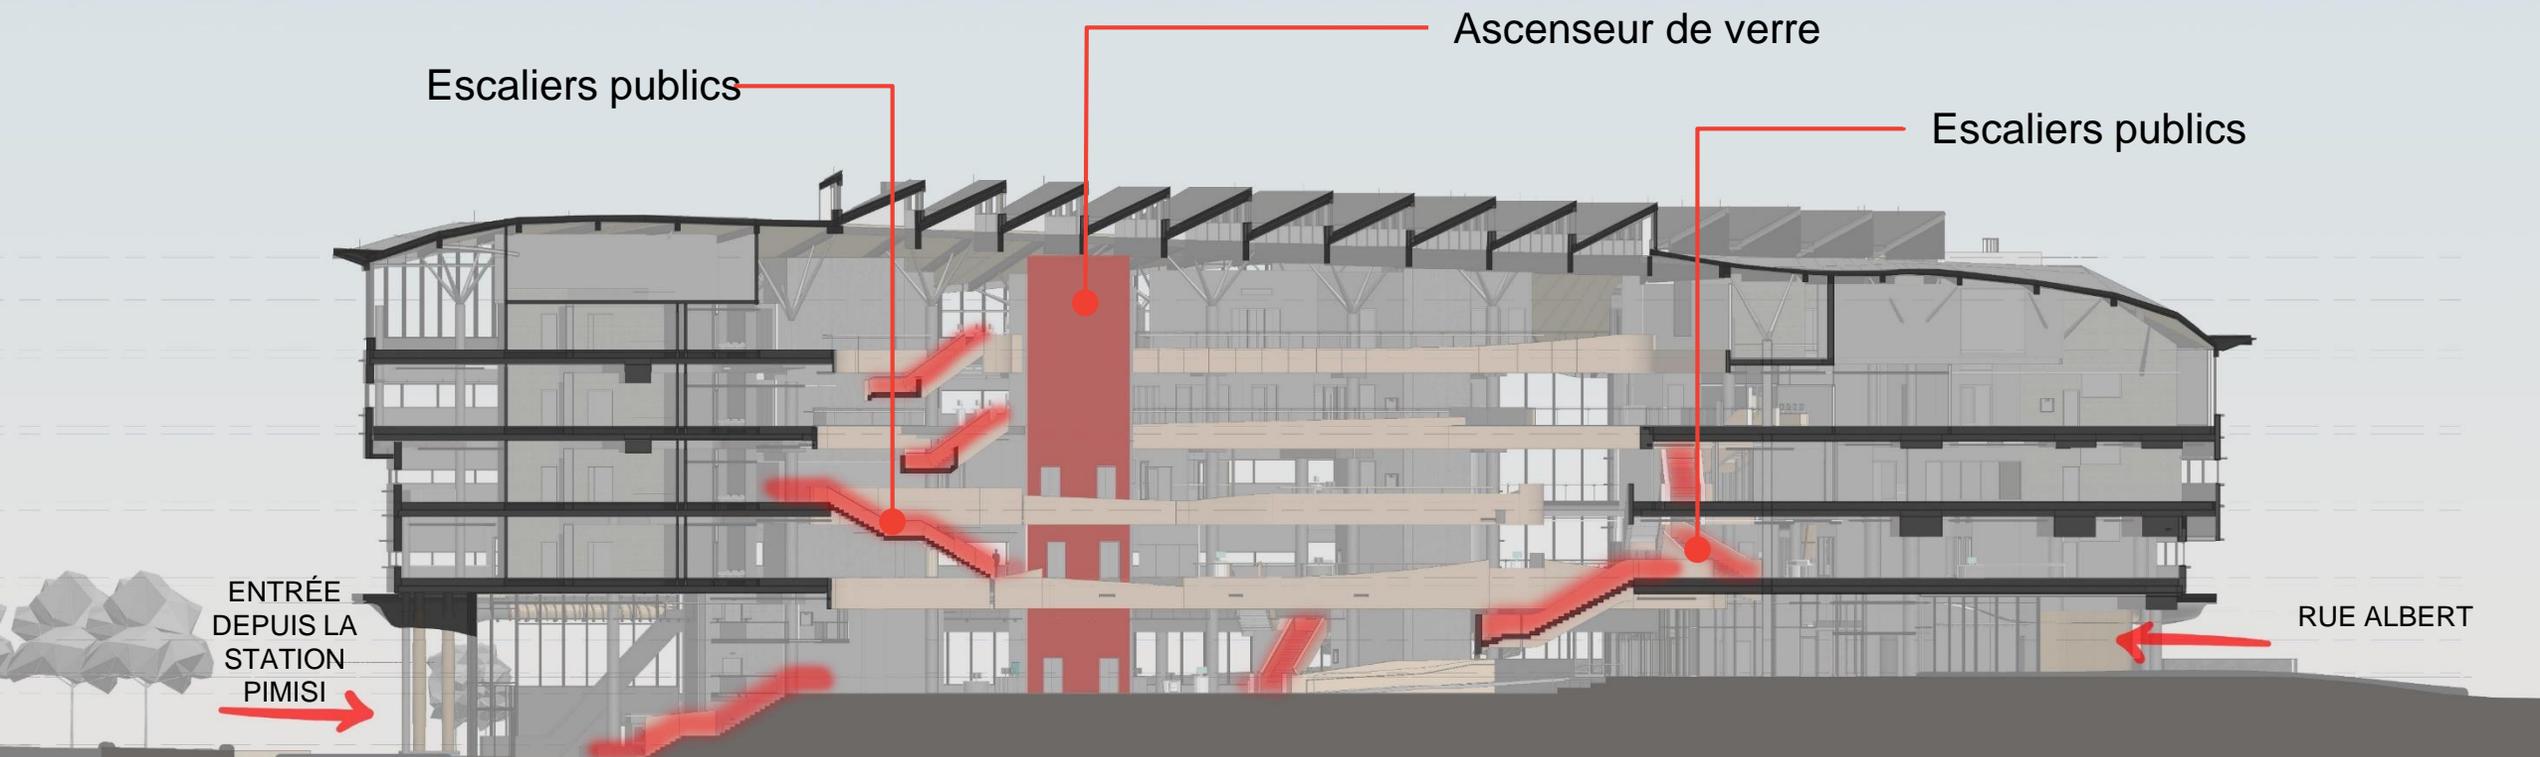


Conception du bâtiment

# Explication de l'approche de l'architecte

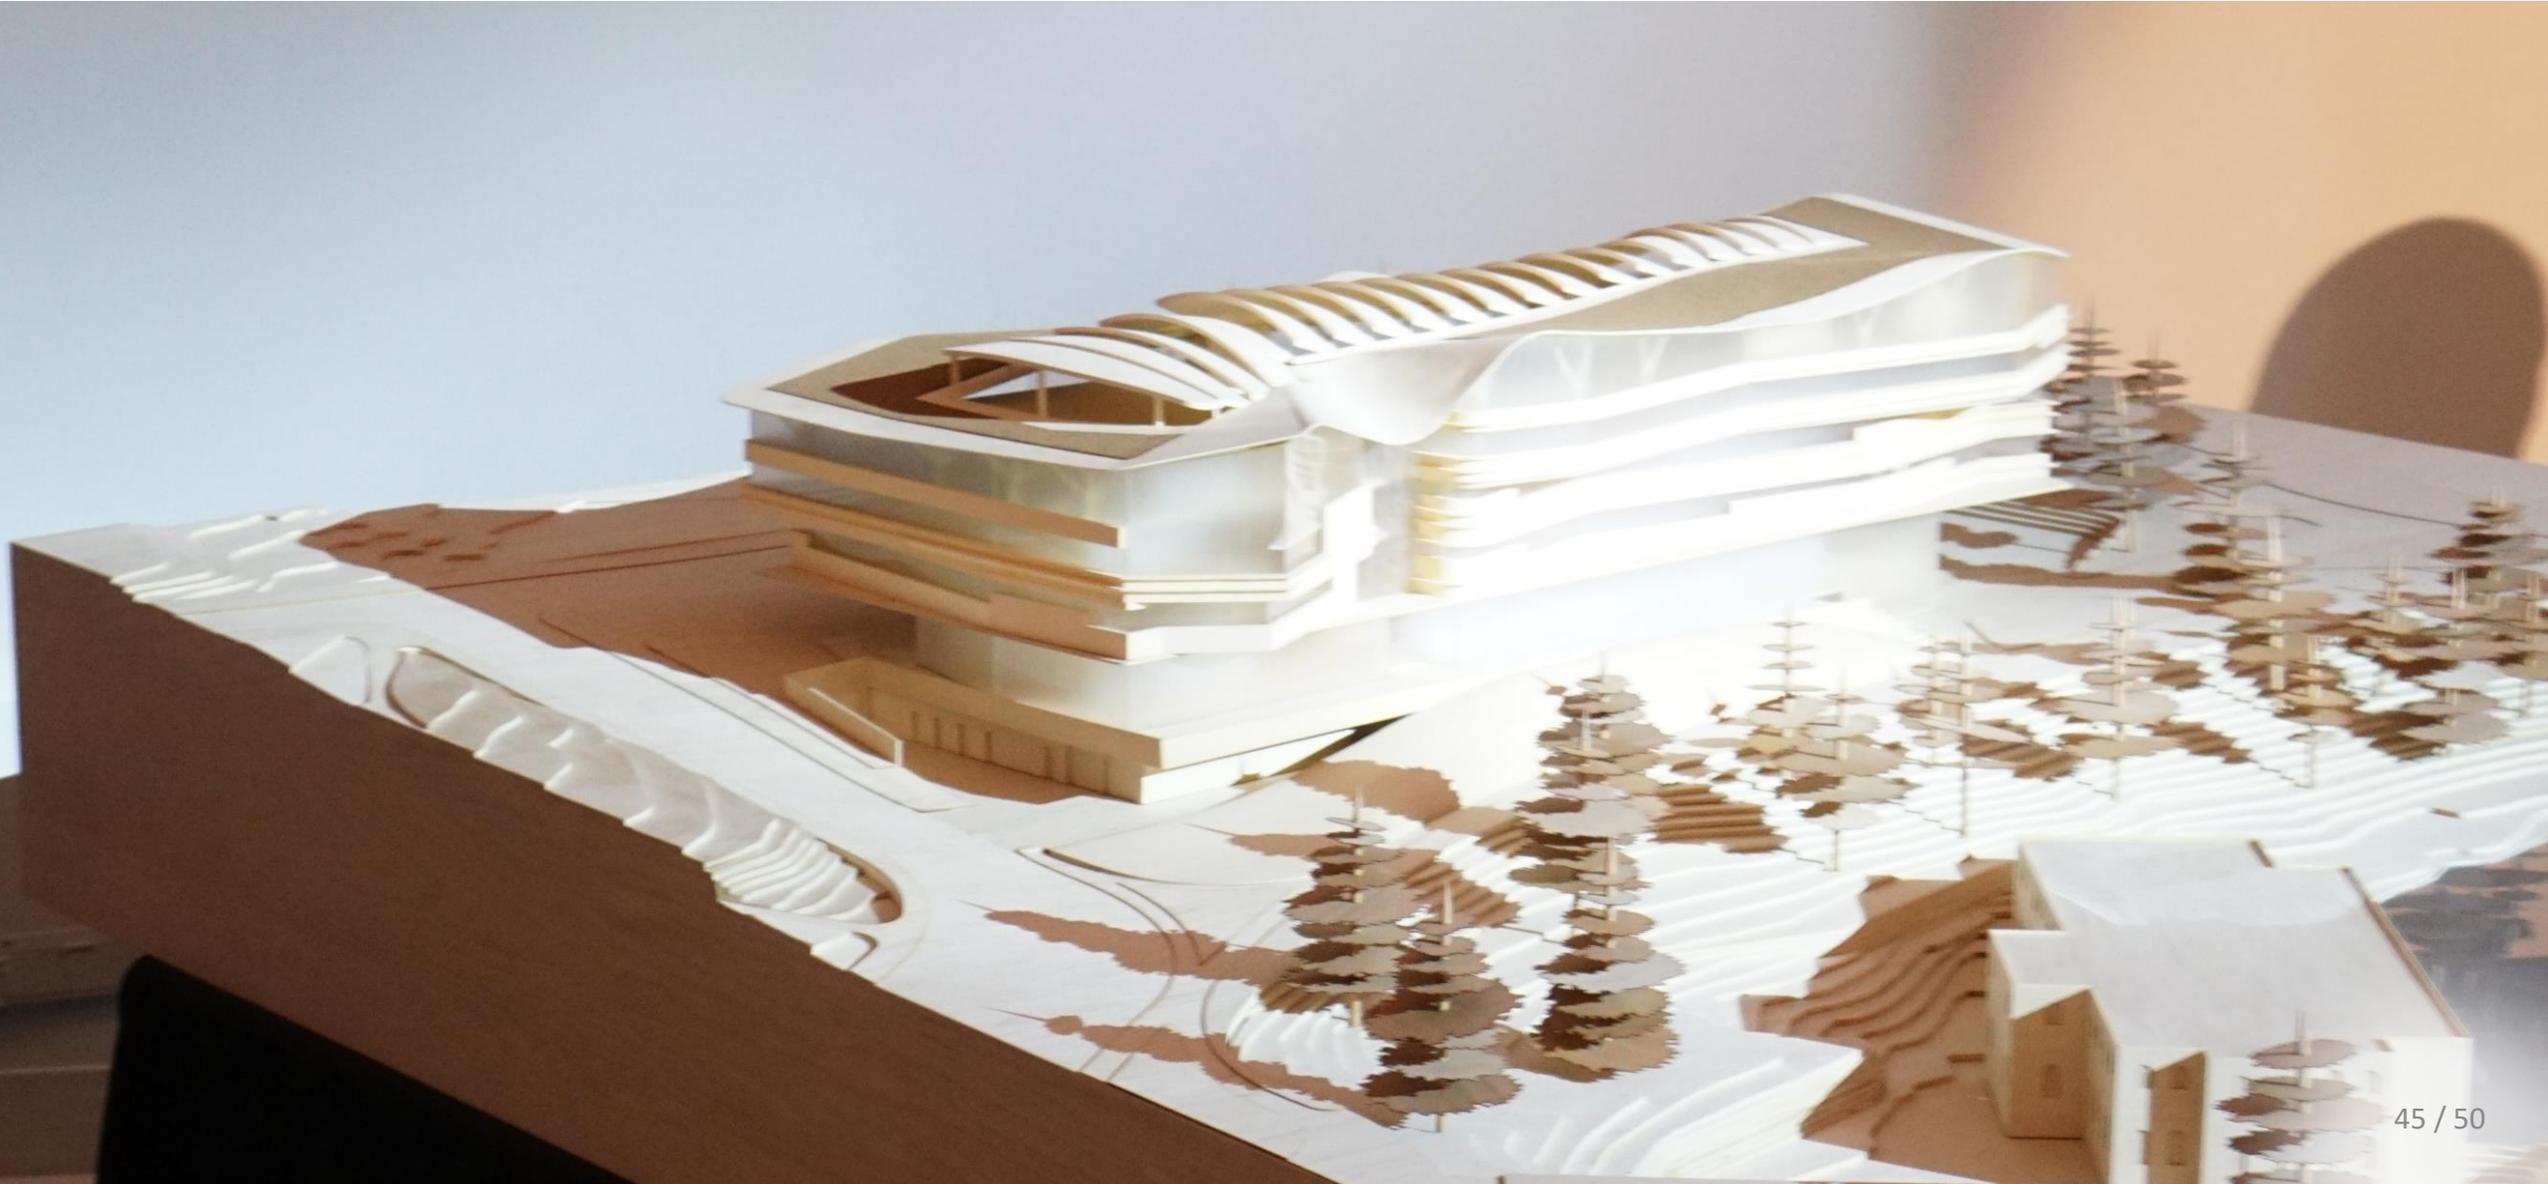

# Caractéristiques de la conception des éléments autochtones


## Niveau 1

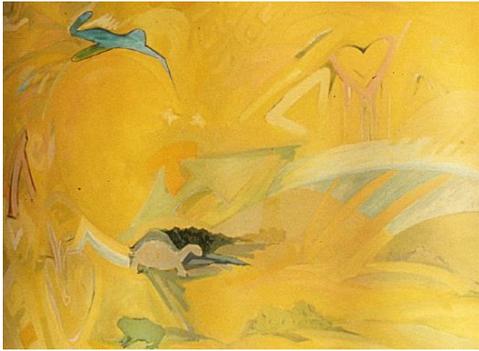

Hall d'entrée Pimisi (niveau p1)  
*Œuvre d'art installée au mur*




- Place publique ou autres places intérieures (niveaux 1 à 5)
- Œuvres d'art autonomes

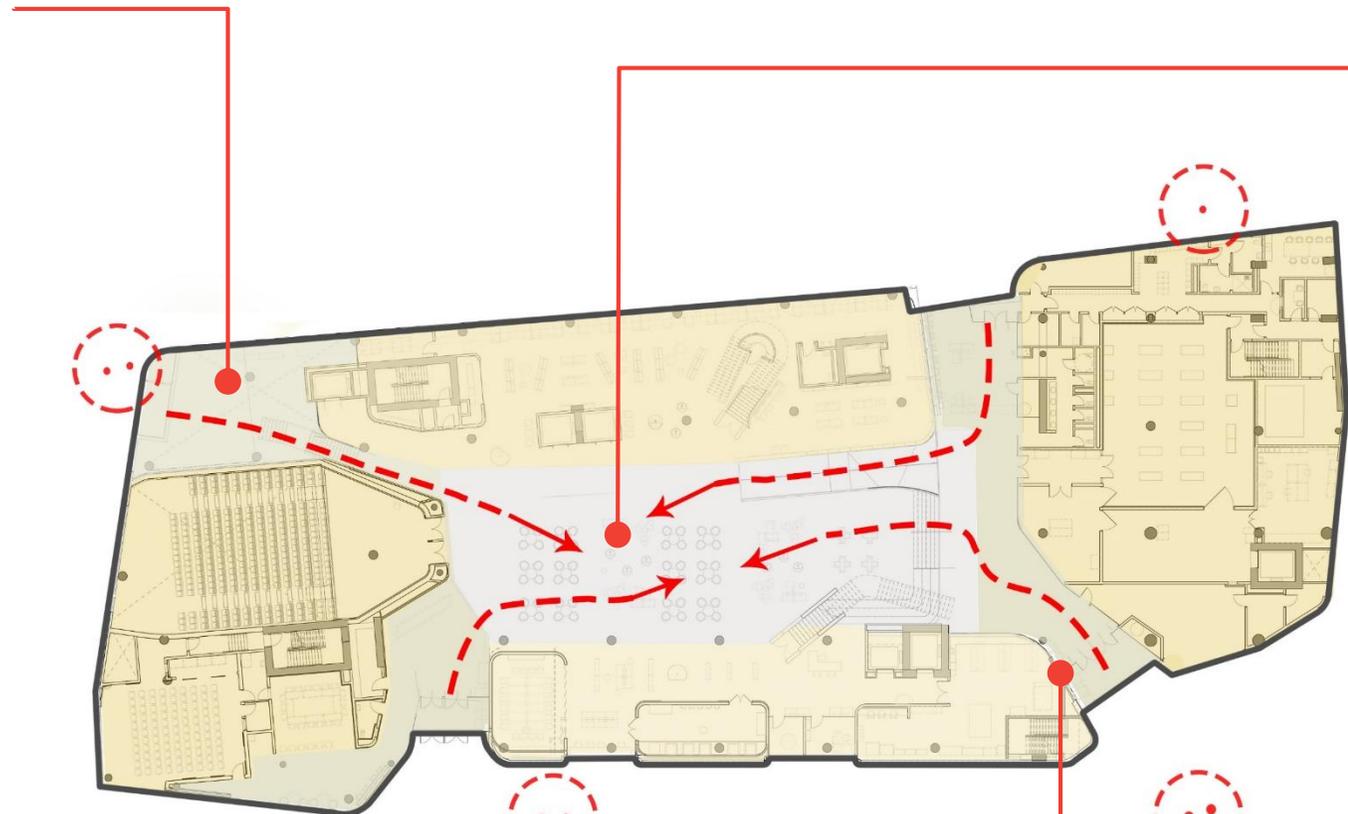

NORD DU COMPLEXE




Reconnaissance du patrimoine autochtone

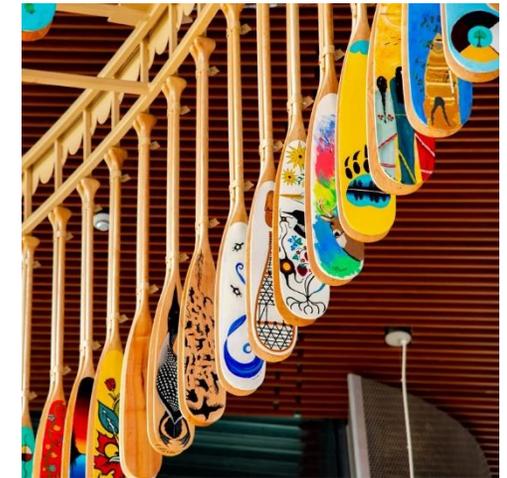

# Caractéristiques de la conception des éléments autochtones

## Niveau 2

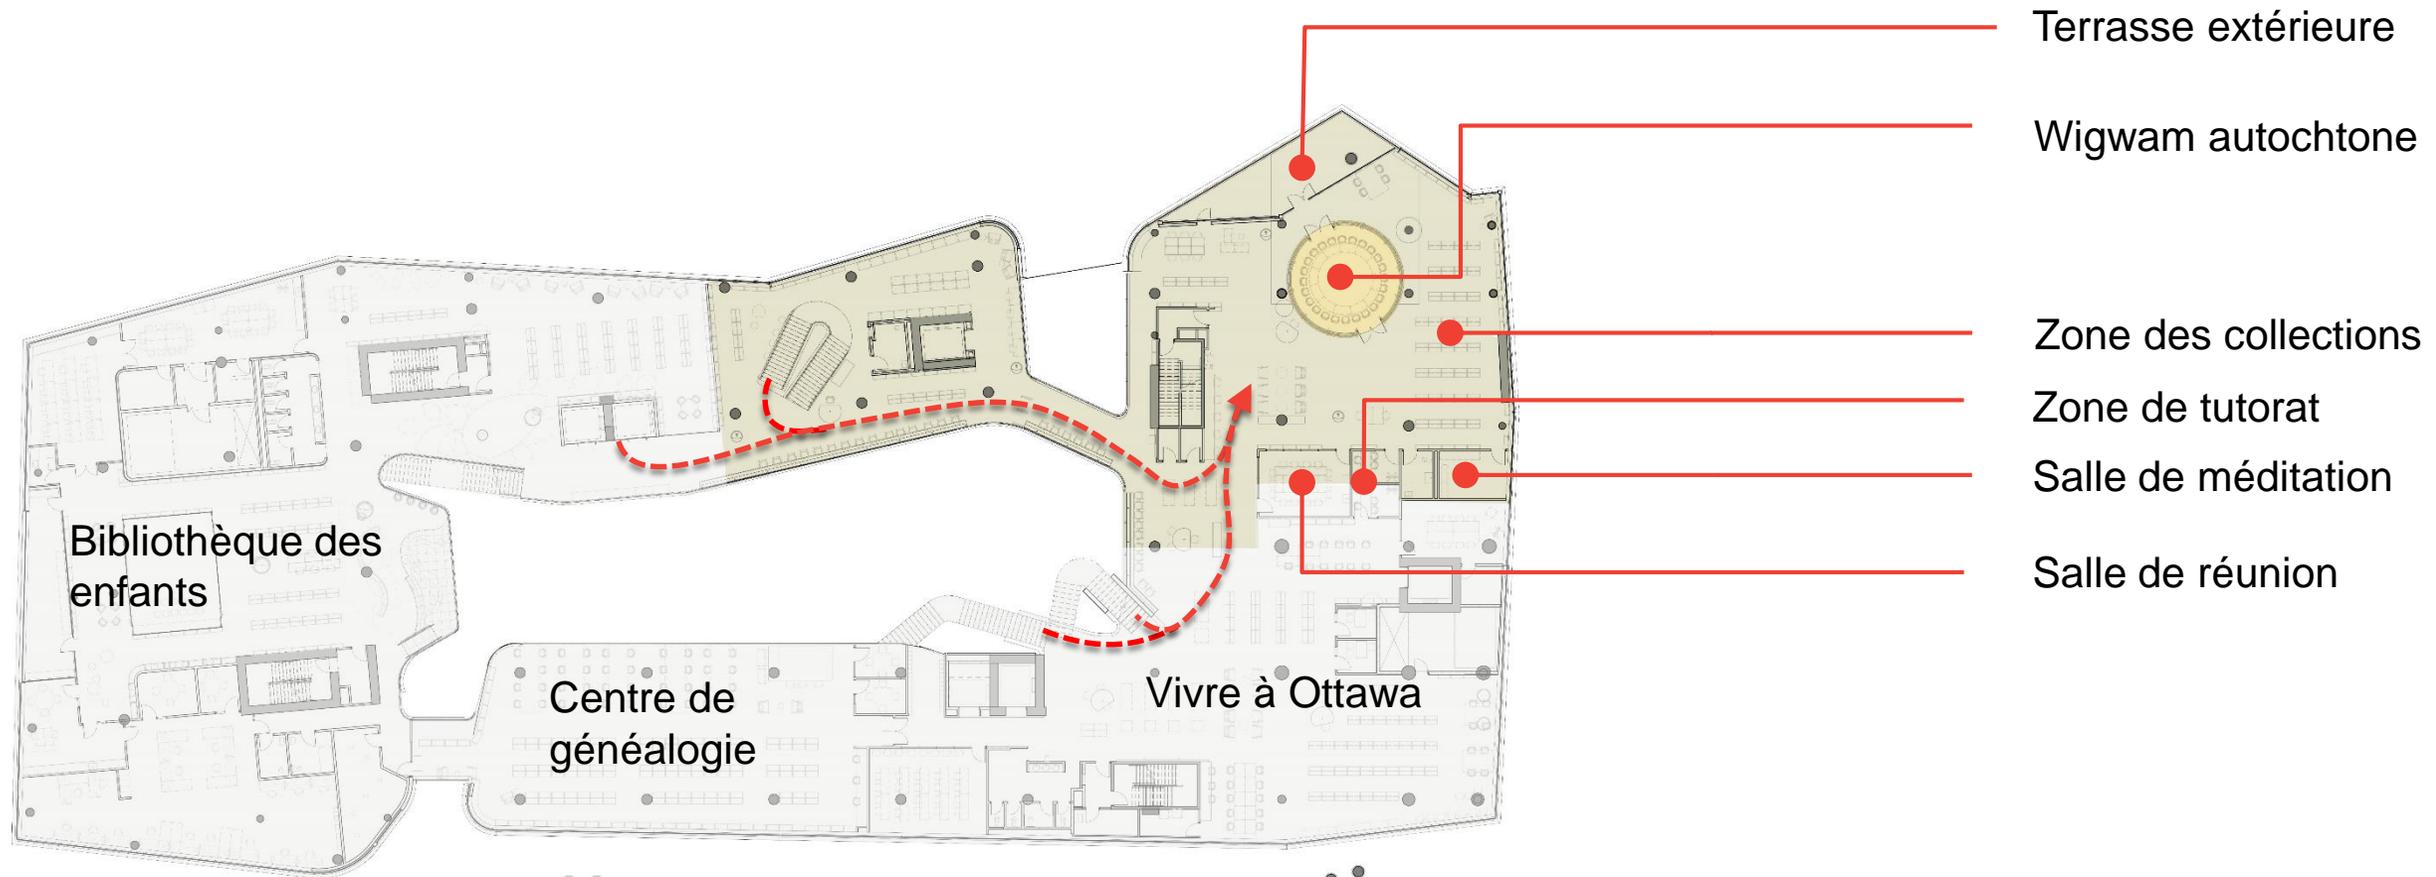

Terrasse extérieure

Wigwam autochtone

Zone des collections

Zone de tutorat

Salle de méditation

Salle de réunion

Bibliothèque des enfants

Centre de généalogie

Vivre à Ottawa

NORD DU COMPLEXE



# Caractéristiques de la conception des éléments autochtones

## Intérieur du Wigwam



# Conception durable

## Certification LEED de niveau OR pour la conception de base

- Performance économe d'énergie
- Matériaux d'origine locale
- Murage/vitrage : proportion de 60/40

## Exploration de la CARBONEUTRALITÉ

- Panneaux PV montés sur la toiture
- Triple vitrage
- Enveloppe isolée étanche à l'air

# Étapes suivantes

## **CCRC : août 2020**

Préconsultation et permis de construire de la Ville : T2-T4 de 2020

Premiers travaux et préparation du chantier : T4 de 2020

Demande de permis de construire de la Ville : T1 de 2021

Début de la construction : T2 de 2021

Bâtiment prêt à l'emploi/ouvert au public : 2024

Ouverture publique officielle : 2025