

C:\Fichiers Revit Local\12322_ARCH_CENTRAL_R20_pascalvendre1.rvt



STREET ELEVATION (CARLING AVENUE)
1 : 140

1
A400
F A400
#18157

NOTES GÉNÉRALES General Notes

1. Ces documents d'architecture sont la propriété exclusive de NEUF architectes et ne pourront être utilisés, reproduits ou copiés sans autorisation écrite préalable. / These architectural documents are the exclusive property of NEUF architectes and cannot be used, copied or reproduced without written pre-authorization.
2. Les dimensions apparaissant aux documents doivent être vérifiées par l'entrepreneur avant le début des travaux. / All dimensions which appear on the documents must be verified by the contractor before to start the work.
3. Veuillez aviser l'architecte de toute dimension en erreur et/ou divergences entre ces documents et ceux des autres professionnels. / The architect must be notified of all errors, omissions and discrepancies between these documents and those of the others professionals.
4. Les dimensions sur ces documents doivent être lues et non mesurées. / The dimensions on these documents must be read and not measured.

PLANIFICATEUR URBAIN Urban Planner

Fotenn

396 Cooper St., Suite 300, Ottawa ON K2P 2H7
T 613 730 5709 fotenn.com

STRUCTURE Structural

Goodeve Structural Inc.

18-77, Aungia Drive, Ottawa ON K2E 7Z7
T 613 225-6556 goodevestructural.ca

ARCHITECTURE DE PAYSAGE Landscape Architect

James B. Lennox & Associates

3332, Carling Avenue, Ottawa ON K2H 5A8
T 613 722 5168 jba.ca

CIVIL Civil

Novatech Eng. Consultants Ltd.

240, Michel-Couillard Drive, Suite 200, Ottawa ON K2M 1P6
T 613 234 9643 novatech-eng.com

ARCHITECTES Architect

NEUF architect(e)s SENCRL


630, boul. René-Lévesque O. 32e étage, Montréal QC H3B 1S6
T 514 847 1117 NEUFarchitectes.com

SCEAU / Seal



NEUF

ARCHITECT(E)S

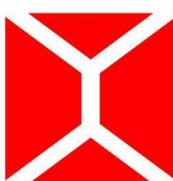

NEUF ARCHITECTES SENCRL

CLIENT Client



**CLARIDGE
HOMES**

OUVRAGE Project

**1705 CARLING AVENUE
RENTAL / RETIREMENT**

EMPLACEMENT Location

OTTAWA

NO PROJET No

12322/12372

NO RÉVISION

A FOR INFORMATION

B UDPR

C COORDINATION

D CLIENTS COMMENTS

E SITE PLAN APPROVAL

F RE-ISSUED FOR SITE PLAN

DATE (aa-mm-jj)

2020-02-21

2020-04-13

2020-10-26

2020-10-27

2020-10-30

2021-02-09

DESSINÉ PAR Drawn by

MT

DATE (aa-mm-jj)

JAN 2020

TITRE DU DESSIN Drawing Title

**STREET ELEVATION -
CARLING AVENUE**

RÉVISION Revision

NO. DESSIN Dwg Number

F A400

EXTERIOR FINISH LEGEND	
NOTE	DESCRIPTION
A	MASONRY VENEER BRICK
B	MASONRY VENEER ARTIFICIAL STONE
C	SEALED THERMAL UNIT / ALUMINUM FRAME
D	GLASS SPANDREL PANEL
E	METAL SIDING
F	ALUMINUM GUARD RAIL WITH TEMPERED GLASS
G	ALUMINUM PANEL



DOUGLAS JAMES, MCIP, RPP
MANAGER, DEVELOPMENT REVIEW - CENTRAL
PLANNING, INFRASTRUCTURE & ECONOMIC
DEVELOPMENT DEPARTMENT, CITY OF OTTAWA

APPROVED

By Douglas James at 1:40 pm, May 20, 2021



RETIREMENT HOME - BACK ELEVATION

1 : 140

1
A402

NOTES GÉNÉRALES General Notes

1. Ces documents d'architecture sont la propriété exclusive de NEUF architectes et ne pourront être utilisés, reproduits ou copiés sans autorisation écrite préalable. / These architectural documents are the exclusive property of NEUF architectes and cannot be used, copied or reproduced without written pre-authorization.
2. Les dimensions apparaissant aux documents devront être vérifiées par l'entrepreneur avant le début des travaux. / All dimensions which appear on the documents must be verified by the contractor before to start the work.
3. Veuillez aviser l'architecte de toute dimension erreur et/ou divergences entre ces documents et ceux des autres professionnels. / The architect must be notified of all errors, omissions and discrepancies between these documents and those of the others professionals.
4. Les dimensions sur ces documents doivent être lues et non mesurées. / The dimensions on these documents must be read and not measured.

PLANIFICATEUR URBAIN Urban Planner

Fotenn

396 Cooper St, Suite 300, Ottawa ON K2P 2H7
T 613 730 5709 fotenn.com

STRUCTURE Structural

Goodeve Structural Inc.

18-77, Aungia Drive, Ottawa ON K2E 7Z7
T 613 225-6550 goodevestructural.ca

ARCHITECTURE DE PAYSAGE Landscape Architect

James B. Lennox & Associates

3332, Carling Avenue, Ottawa ON K2H 5A8
T 613 722 5168 jbla.ca

CIVIL Civil

Novatech Eng. Consultants Ltd.

240, Michael Cowdard Drive, Suite 200, Ottawa ON K2M 1P6
T 613 234 9643 novatech-eng.com

ARCHITECTES Architect

NEUF architect(e)s SENCRL


630, boul. René-Lévesque O. 32e étage, Montréal QC H3B 1S6
T 514 847 1117 NEUFarchitectes.com

SCEAU / Seal



NEUF

ARCHITECT(E)S

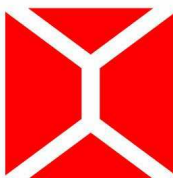

NEUF ARCHITECTES SENCRL

CLIENT Client



**CLARIDGE
HOMES**

OUVRAGE Project

**1705 CARLING AVENUE
RENTAL / RETIREMENT**

EMPLACEMENT Location

OTTAWA

NO PROJET No

12322/12372

NO RÉVISION

DATE (aa-mm-jj)

A	FOR INFORMATION	2020-02-21
B	UDRP	2020-04-13
C	COORDINATION	2020-10-26
D	CLIENTS COMMENTS	2020-10-27
E	SITE PLAN APPROVAL	2020-10-30
F	RE-ISSUED FOR SITE PLAN	2021-02-09

DESSINÉ PAR Drawn by

MT

DATE (aa.mm.jj)

JAN 2020

TITRE DU DESSIN Drawing Title

**RETIREMENT HOME -
BACK ELEVATION**

RÉVISION Revision

NO. DESSIN Dwg Number

F

A402

#18157

C:\Fichiers Revit Locaux\12322_ARCH_CENTRAL_R20_pascalvendette.rvt



EXTERIOR FINISH LEGEND	
NOTE	DESCRIPTION
A	MASONRY VENEER BRICK
B	MASONRY VENEER ARTIFICIAL STONE
C	SEALED THERMAL UNIT / ALUMINUM FRAME
D	GLASS SPANDREL PANEL
E	METAL SIDING
F	ALUMINUM GUARD RAIL WITH TEMPERED GLASS
G	ALUMINUM PANEL

Douglas James

DOUGLAS JAMES, MCIP, RPP
MANAGER, DEVELOPMENT REVIEW - CENTRAL
PLANNING, INFRASTRUCTURE & ECONOMIC
DEVELOPMENT DEPARTMENT, CITY OF OTTAWA

APPROVED
By Douglas James at 1:40 pm, May 20, 2021

PARK ELEVATION (TILLBURY AVENUE)
1:140

1
A403

NOTES GÉNÉRALES General Notes

1. Ces documents d'architecture sont la propriété exclusive de NEUF architectes et ne pourront être utilisés, reproduits ou copiés sans autorisation écrite préalable. / These architectural documents are the exclusive property of NEUF architectes and cannot be used, copied or reproduced without written pre-authorization.

2. Les dimensions apparaissant aux documents doivent être vérifiées par l'entrepreneur avant le début des travaux. / All dimensions which appear on the documents must be verified by the contractor before to start the work.

3. Veuillez aviser l'architecte de toute dimension erreur et/ou divergences entre ces documents et ceux des autres professionnels. / The architect must be notified of all errors, omissions and discrepancies between these documents and those of the others professionals.

4. Les dimensions sur ces documents doivent être lues et non mesurées. / The dimensions on these documents must be read and not measured.

PLANIFICATEUR URBAIN Urban Planner

Fotenn
396 Cooper St, Suite 300, Ottawa ON K2P 2H7
T 613 730 5709 fotenn.com

STRUCTURE Structural

Goodeve Structural Inc.
18-77, Aungia Drive, Ottawa ON K2E 7Z7
T 613 225-6550 goodevestructural.ca

ARCHITECTURE DE PAYSAGE Landscape Architect

James B. Lennox & Associates
3332, Carling Avenue, Ottawa ON K2H 5A8
T 613 722 5168 jba.ca


CIVIL Civil

Novatech Eng. Consultants Ltd.
240, Michael Cowpland Drive, Suite 200, Ottawa ON K2M 1P6
T 613 234 9643 novatech-eng.com

ARCHITECTES Architect

NEUF architect(e)s SENCRL
630, boul. René-Lévesque O. 32e étages, Montréal QC H3B 1S6
T 514 847 1117 NEUFarchitectes.com

SCEAU / Seal

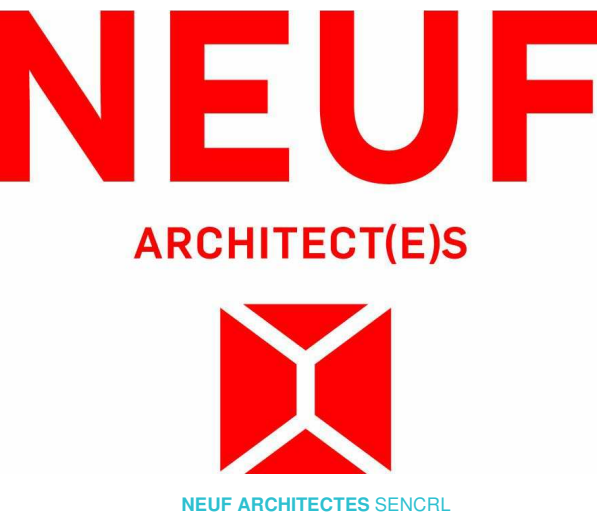

CLIENT Client



OUVRAGE Project

**1705 CARLING AVENUE
RENTAL / RETIREMENT**

EMPLACEMENT Location NO PROJET No
OTTAWA 12322/12372

NO	RÉVISION	DATE (aa-mm-jj)
A	FOR INFORMATION	2020-02-21
B	UDRP	2020-04-13
C	COORDINATION	2020-10-26
D	CLIENTS COMMENTS	2020-10-27
E	SITE PLAN APPROVAL	2020-10-30
F	RE-ISSUED FOR SITE PLAN	2021-02-09

DESSINÉ PAR Drawn by
MT

DATE (aa.mm.jj)
JAN 2020

TITRE DU DESSIN Drawing Title

**PARK ELEVATION -
TILLBURY AVENUE**

RÉVISION Revision

F

VERIFIÉ PAR Checked
LH

ÉCHELLE Scale
1:140


NO. DESSIN Dwg Number

A403

#18157

D07-12-20-0048

C:\Fichiers Revit Local\12322_ARCH_CENTRAL_R20_pascalvendette.rvt

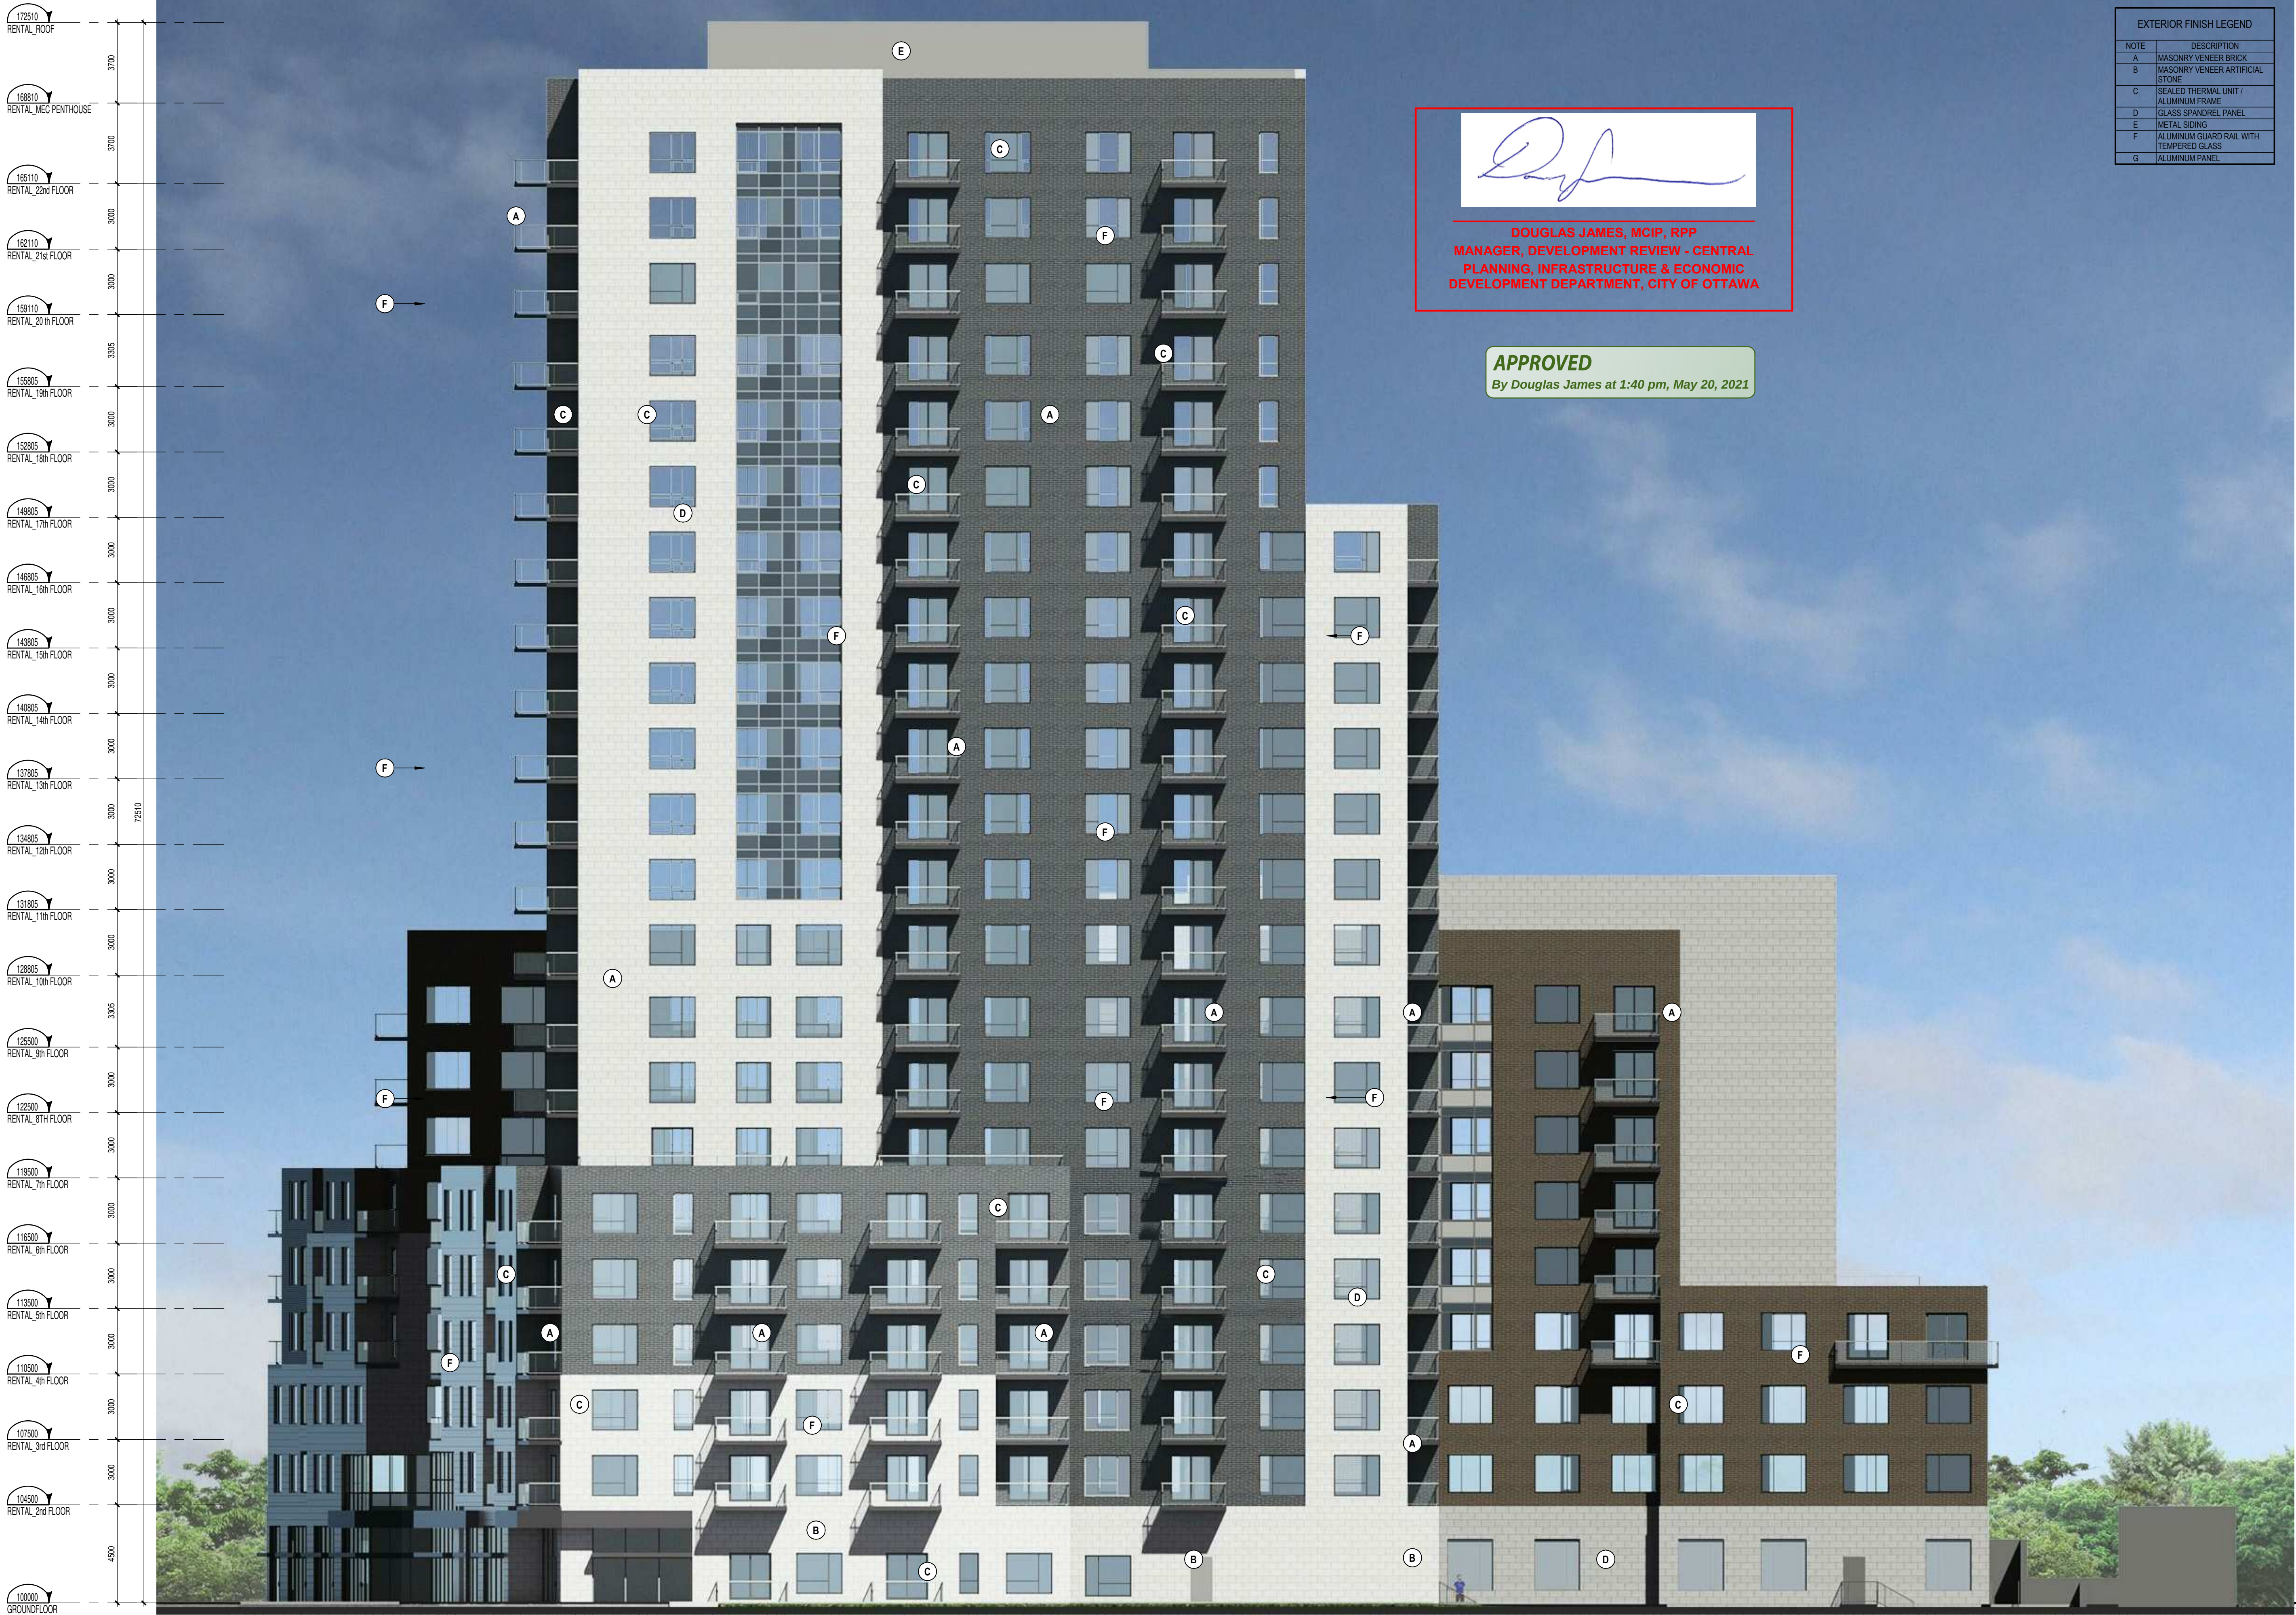

EXTERIOR FINISH LEGEND	
NOTE	DESCRIPTION
A	MASONRY VENEER BRICK
B	MASONRY VENEER ARTIFICIAL STONE
C	SEALED THERMAL UNIT / ALUMINUM FRAME
D	GLASS SPANDREL PANEL
E	METAL SIDING
F	ALUMINUM GUARD RAIL WITH TEMPERED GLASS
G	ALUMINUM PANEL

Douglas James

DOUGLAS JAMES, MCIP, RPP
MANAGER, DEVELOPMENT REVIEW - CENTRAL
PLANNING, INFRASTRUCTURE & ECONOMIC
DEVELOPMENT DEPARTMENT, CITY OF OTTAWA

APPROVED
By Douglas James at 1:40 pm, May 20, 2021

NOTES GÉNÉRALES General Notes

- 1 Ces documents d'architecture sont la propriété exclusive de NEUF architectes et ne pourront être utilisés, reproduits ou copiés sans autorisation écrite préalable. / These architectural documents are the exclusive property of NEUF architectes and cannot be used, copied or reproduced without written pre-authorization.
- 2 Les dimensions apparaissant aux documents devront être vérifiées par l'entrepreneur avant le début des travaux. / All dimensions which appear on the documents must be verified by the contractor before to start the work.
- 3 Veuillez aviser l'architecte de toute dimension erreur et/ou divergences entre ces documents et ceux des autres professionnels. / The architect must be notified of all errors, omissions and discrepancies between these documents and those of the others professionals.
- 4 Les dimensions sur ces documents doivent être lues et non mesurées. / The dimensions on these documents must be read and not measured.

PLANIFICATEUR URBAIN Urban Planner

Fotenn
396 Cooper St, Suite 300, Ottawa ON K2P 2H7
T 613 730 5709 fotenn.com

STRUCTURE Structural

Goodeve Structural Inc.
18-77, Aungia Drive, Ottawa ON K2E 7Z7
T 613 226 4550 goodevestructural.ca

ARCHITECTURE DE PAYSAGE Landscape Architect

James B. Lennox & Associates
3332, Carling Avenue, Ottawa ON K2H 5A8
T 613 722 5168 jba.ca

CIVIL Civil

Novatech Eng. Consultants Ltd.
246, Michael Cowland Drive, Suite 200, Ottawa ON K2M 1P6
T 613 234 9643 novatech-eng.com

ARCHITECTES Architect

NEUF architect(e)s SENCRL
630, boul. René-Lévesque O. 32e étage, Montréal QC H3B 1S6
T 514 847 1117 NEUFarchitectes.com

SCEAU / Seal



CLIENT Client



OUVRAGE Project

**1705 CARLING AVENUE
RENTAL / RETIREMENT**

EMPLACEMENT Location NO PROJET No
OTTAWA 12322/12372

NO	RÉVISION	DATE (aa-mm-jj)
A	FOR INFORMATION	2020-02-21
B	UDRP	2020-04-13
C	COORDINATION	2020-10-26
D	CLIENT'S COMMENTS	2020-10-27
E	SITE PLAN APPROVAL	2020-10-30
F	RE-ISSUED FOR SITE PLAN	2021-02-09

DESSINÉ PAR Drawn by
MT

DATE (aa.mm.jj)
JAN 2020

TITRE DU DESSIN Drawing Title

**RENTAL - BACK
ELEVATION**

RÉVISION Revision

F

VÉRIFIÉ PAR Checked
LH

ÉCHELLE Scale
1 : 140

NO. DESSIN Dwg Number

A405

RENTAL - BACK ELEVATION
1 : 140

1
A405

#18157

D07-12-20-0048