



NOTES - ELEVATIONS

LEGEND - MATERIALS

- 1 BRICK VENEER
COLOUR: TBD
- 2a METAL PANEL
COLOUR: BLACK
- 2b METAL PANEL
COLOUR: MEDIUM GREY
- 2c METAL PANEL
COLOUR: WHITE
- 3 METAL PANEL, HORIZONTAL
COLOUR: MEDIUM GREY
- 4 METAL PANEL, HORIZONTAL
COLOUR: LIGHT GREY
- 5 METAL RAILING
COLOUR: BLACK
- 6a GLASS RAILING
COLOUR: CLEAR
- 6b GLASS RAILING
COLOUR: COLOUR TINTED

LEGEND - ELEVATIONS

No.	Date	Événement / Object
6	2020-10-02	CLIENT REVIEW
12	2020-12-01	CLIENT REVIEW
13	2020-12-11	CLIENT REVIEW
18	2021-02-10	FOR COORD
20	2021-02-16	FOR COORD
21	2021-02-18	SITE PLAN CONTROL

Ingenieur / Engineer
(Mécanique & Électrique / Mechanical & Electrical)

Ingenieur / Engineer
(Structure / Structural)

Architecte / Architect
(Paysagiste / Landscape)

Gino J. Aiello landscape architect
www.GJALA.com
gino@GJALA.com (613) 852-1343
110 Dodsbury Road Unit #9 | Ottawa Ontario | K2T0C2

Ingenieur / Engineer
(Civil / Civil)



115 Walgreen Rd, Carp, ON K0A 1L0

Client / Client



GEMSTONE
252 Argyle Ave, Ottawa, ON K2P 1B9

Architecte / Architect

fig. 1
3550, Saint-Armande O.
Montréal QC H4C 1A9
T. 514 861-9122



fig. 2
190 Somerset St W #205
Ottawa ON K2P 0A4
T. 613 695-6122


www.figuri.ca

Droit d'auteur / Copyright

Ce dessin est sujet au droit d'auteur. Il ne peut être reproduit pour quelques intentions ou usages que ce soit, il ne peut être utilisé enregistrement avec l'apposition de la signature et de l'estampe originale.

This drawing is subject to copyright. It is not to be reproduced for any purpose or by any means, and may only be used if it bears an original stamp and signature.

Scellé / Seal

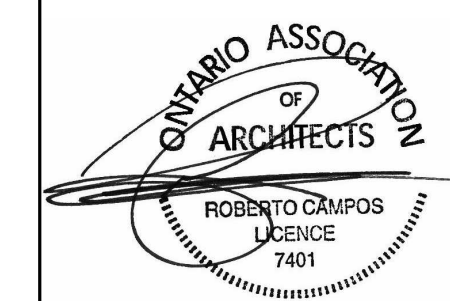

Note:
L'entrepreneur doit vérifier toutes les dimensions et informations sur le site et avant immédiatement l'architecte de toutes erreurs ou omissions.
Contractor shall verify all information and dimensions on site and immediately report any errors or omissions to the architect.

Projet / Project

16-STOREY BUILDING

311 SOMERSET ST. WEST

Titre / Title

SOUTH ELEVATION

Dessiné par / Drawn by

No. projet / Project number

Auteur

1954

Vérifié par / Verified by

No. dessin / Drawing number

Checker

21


Échelle / Scale

As indicated

Date de création du dessin / Drawing creation date

2020/10/02

A201

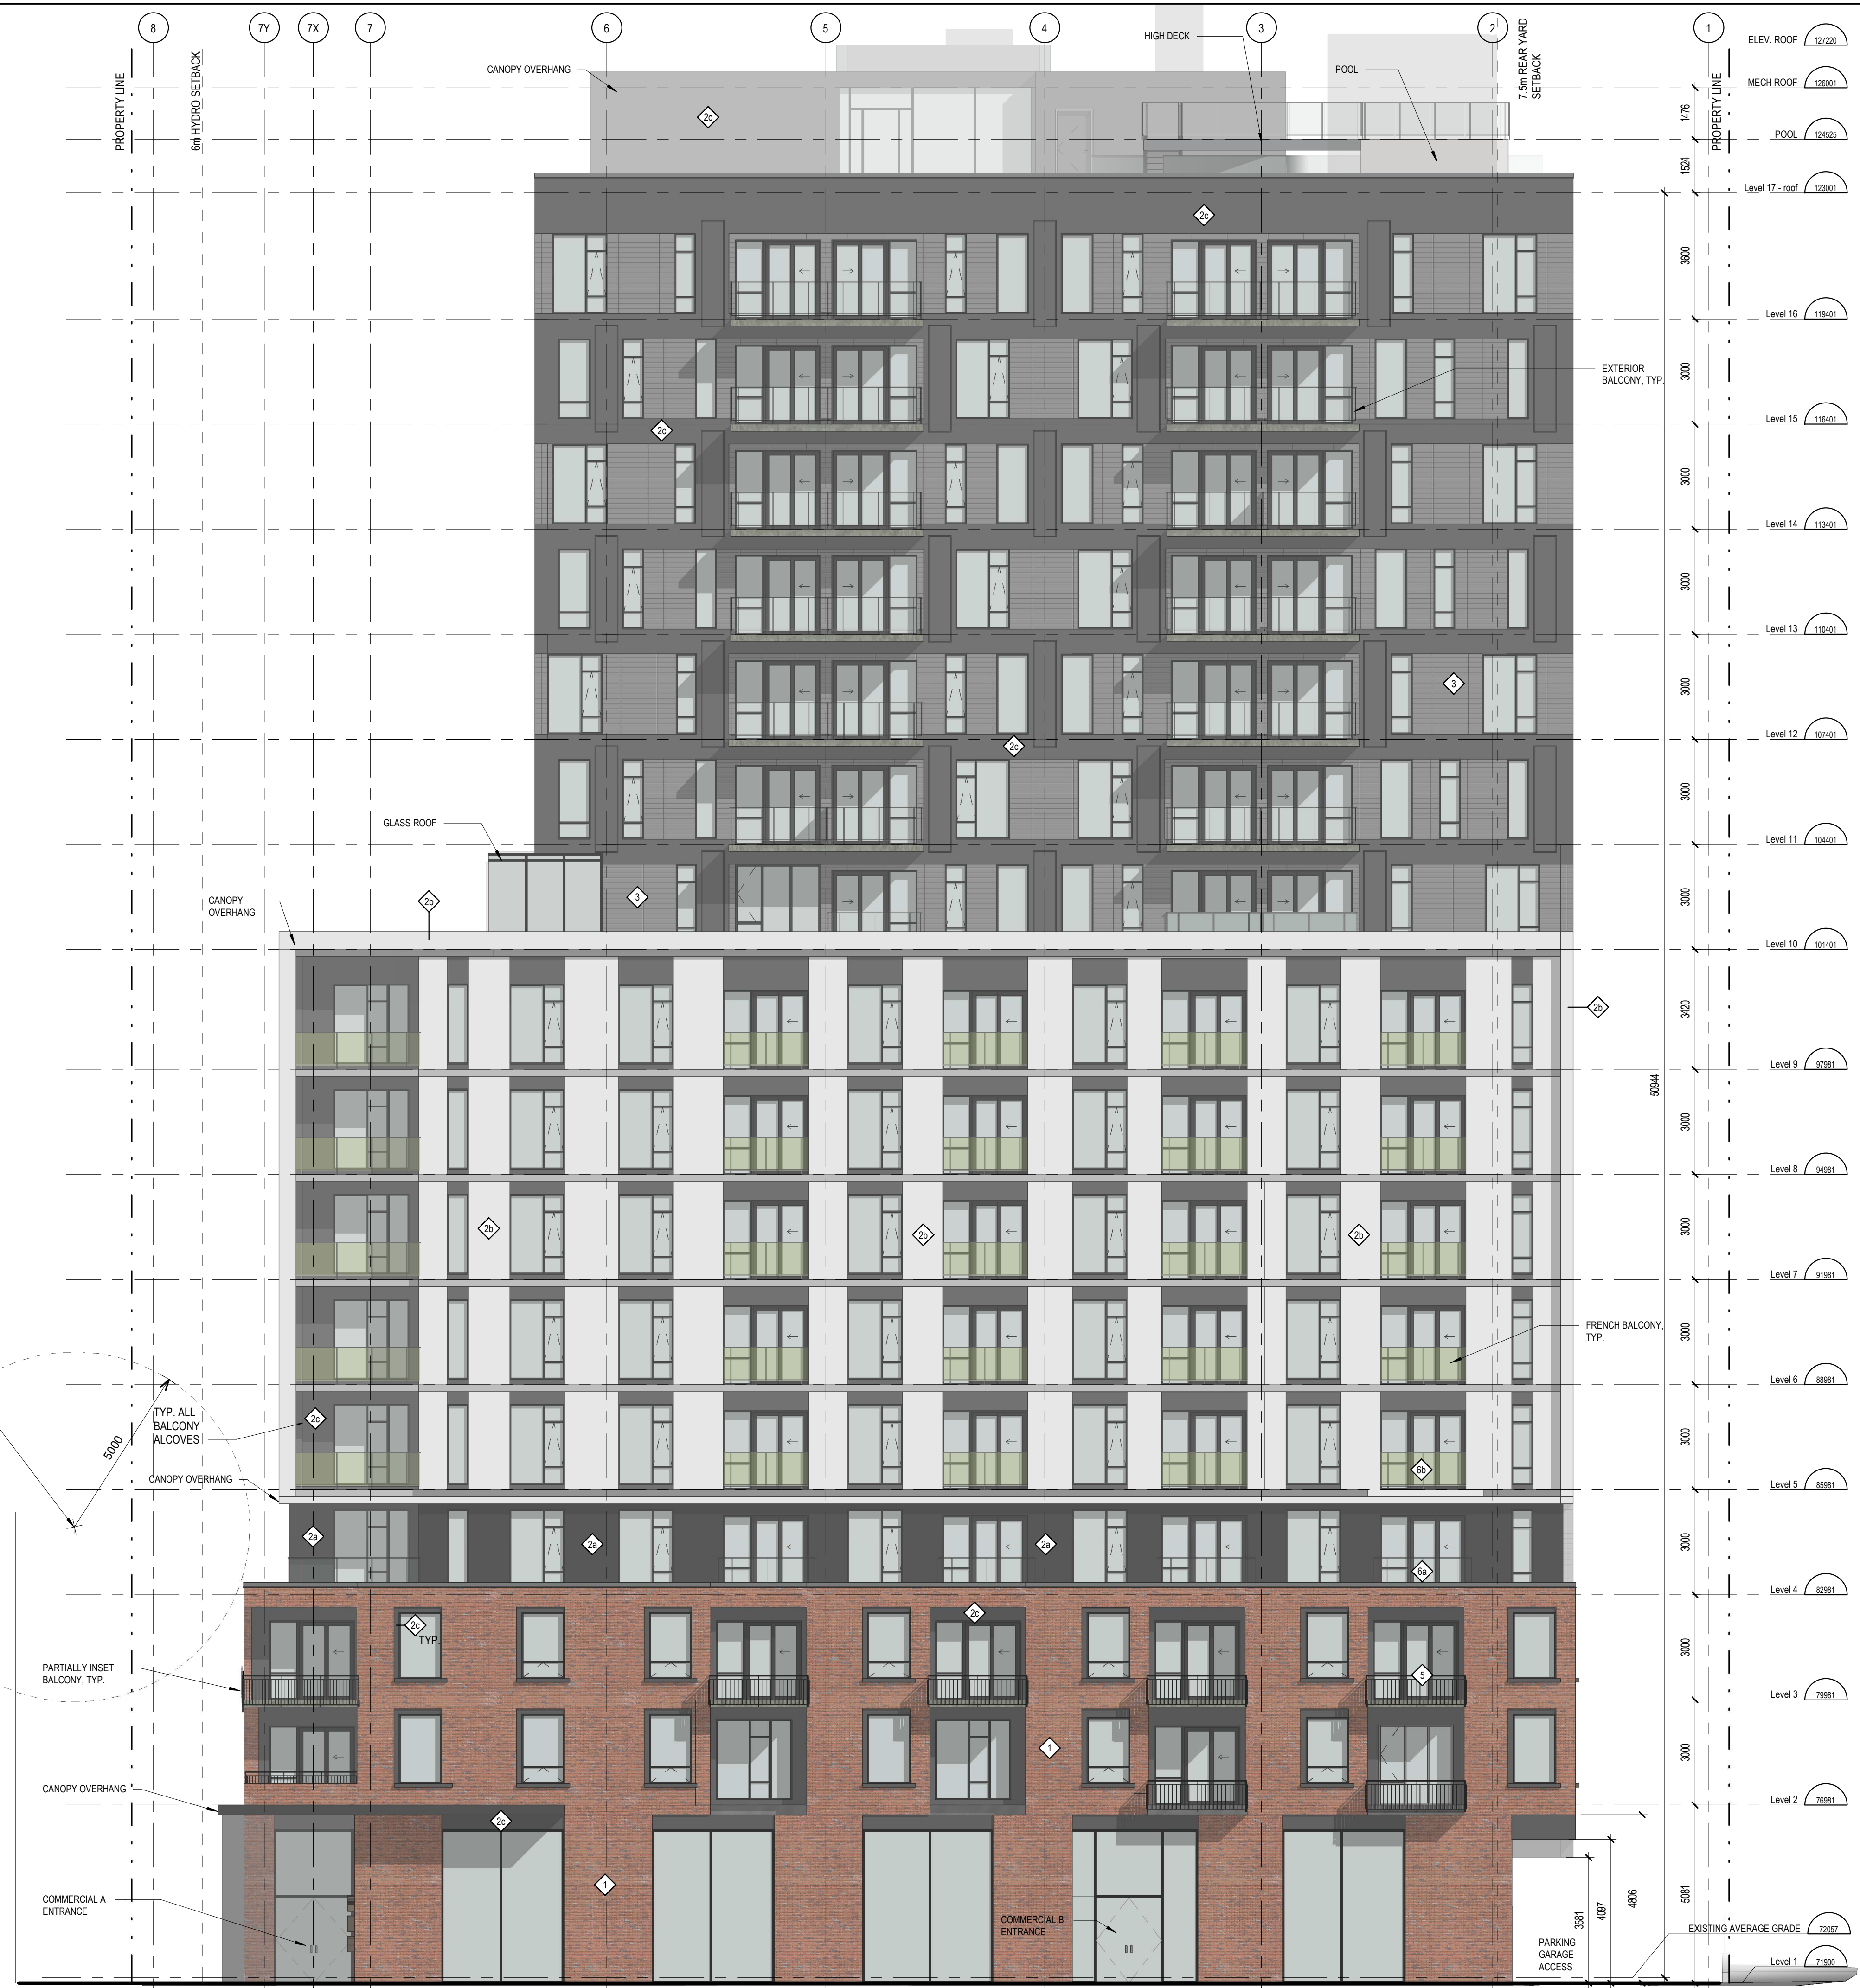

NOTES - ELEVATIONS

No.	Date	Émis pour / Object
6	2020-10-02	CLIENT REVIEW
13	2020-12-11	CLIENT REVIEW
19	2021-02-10	FOR LOADS
20	2021-02-18	FOR COORD
21	2021-02-18	SITE PLAN CONTROL

LEGEND - MATERIALS

- 1 BRICK VENEER
COLOUR: TBD
- 2a METAL PANEL
COLOUR: BLACK
- 2b METAL PANEL
COLOUR: MEDIUM GREY
- 2c METAL PANEL
COLOUR: WHITE
- 3 METAL PANEL, HORIZONTAL
COLOUR: MEDIUM GREY
- 4 METAL PANEL, HORIZONTAL
COLOUR: LIGHT GREY
- 5 METAL RAILING
COLOUR: BLACK
- 6a GLASS RAILING
COLOUR: CLEAR
- 6b GLASS RAILING
COLOUR: COLOUR TINTED

LEGEND - ELEVATIONS

Ingenieur / Engineer
(Civil / Civil)

MINTOSH PERRY
Consulting Engineers Ltd.

115 Walgreen Rd, Carp, ON K0A 1L0

Client / Client

GEMSTONE
252 Argyle Ave, Ottawa, ON K2P 1B9

Architecte / Architect
Collectif d'architectes

figuri
190 Somerset St W #205
Ottawa ON K2P 0A4
T: 613 695-6122
www.figuri.ca

Droit d'auteur / Copyright

Ce dessin est sujet au droit d'auteur. Il ne peut être reproduit pour quelques intentions ou usages que ce soit, si ce n'est avec l'usage approprié avec l'apposition de la signature et de l'estampille originale.

This drawing is subject to copyright. It is not to be reproduced for any purpose or by any means, and may only be used if it bears an original stamp and signature.

Notes:

L'entrepreneur doit vérifier toutes les dimensions et informations sur le site et avant immédiatement l'architecte de toutes erreurs ou omissions.

Contractor shall verify all information and dimensions on site and immediately report any errors or omissions to the architect.

Projet / Project

16-STOUREY BUILDING

311 SOMERSET ST. WEST

Titre / Title

EAST ELEVATION

Dessiné par / Drawn by
Author

Vérifié par / Verified by
Checker

Échelle / Scale
As indicated

No. projet / Project number
1954

No. dessin / Drawing number
21

Date de création du dessin / Drawing creation date
2020/10/02

A202



NOTES - ELEVATIONS

LEGEND - MATERIALS

- 1 BRICK VENEER
COLOUR: TBD
- 2a METAL PANEL
COLOUR: BLACK
- 2b METAL PANEL
COLOUR: MEDIUM GREY
- 2c METAL PANEL
COLOUR: WHITE
- 3 METAL PANEL, HORIZONTAL
COLOUR: MEDIUM GREY
- 4 METAL PANEL, HORIZONTAL
COLOUR: LIGHT GREY
- 5 METAL RAILING
COLOUR: BLACK
- 6a GLASS RAILING
COLOUR: CLEAR
- 6b GLASS RAILING
COLOUR: COLOUR TINTED

LEGEND - ELEVATIONS

No.	Date	Émis pour / Object
6	2020-10-02	CLIENT REVIEW
13	2020-12-11	CLIENT REVIEW
19	2021-02-10	FOR LOAD
20	2021-02-18	FOR COORD
21	2021-02-18	SITE PLAN CONTROL

Ingenieur / Engineer
(Mécanique & Électrique / Mechanical & Electrical)

Ingenieur / Engineer
(Structure / Structure)

Architecte / Architect
(Paysagiste / Landscape)

Gino J. Aiello landscape architect
www.GJALA.com
gino@GJALA.com (613) 852-1343
110 Dodsbury Road Unit #9 | Ottawa Ontario | K2T0C2

Ingenieur / Engineer
(Civil / Civil)



115 Walgreen Rd, Carp, ON K6A 1L0

Client / Client



GEMSTONE
252 Argyle Ave, Ottawa, ON K2P 1B9

Architecte / Architect

Fig. 1
3050, Saint-Armande C.
Montréal QC H3C 1A9
T. 514 861-9122



Fig. 2
190 Somerset St W #205
Ottawa ON K2P 0A4
T. 613 695-6122


www.figuri.ca

Droit d'auteur / Copyright

Ce dessin est sujet au droit d'auteur. Il ne peut être reproduit pour quelques intentions ou usages que ce soit, si ce n'est être utilisé en conjonction avec l'apposition de la signature et de l'estampe originale.

This drawing is subject to copyright. It is not to be reproduced for any purpose or by any means, and may only be used if it bears an original stamp and signature.

Stampe / Seal

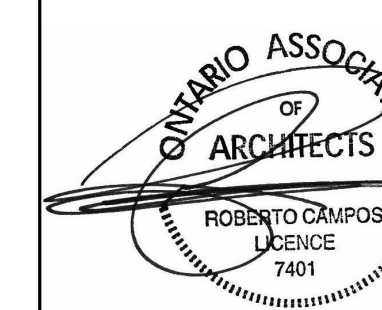

Note:
L'entrepreneur doit vérifier toutes les dimensions et informations sur le site et aviser immédiatement l'architecte de toutes erreurs ou omissions.
Contractor shall verify all information and dimensions on site and immediately report any errors or omissions to the architect.

Projet / Project

16-STOREY BUILDING

311 SOMERSET ST. WEST

Titre / Title

NORTH ELEVATION

Dessiné par / Drawn by

No. projet / Project number

Author

1954

Vérifié par / Verified by

No. dessin / Drawing number

Checker

Revision /

Échelle / Scale

As indicated

Date de création du dessin /

21

Drawing creation date

01/31/20

A203



NOTES - ELEVATIONS

No.	Date	Émis pour / Object
6	2020-10-02	CLIENT REVIEW
13	2020-12-11	CLIENT REVIEW
19	2021-02-10	FOR LOADS
20	2021-02-18	FOR COORD
21	2021-02-18	SITE PLAN CONTROL

LEGEND - MATERIALS

- 1 BRICK VENEER
COLOUR: TBD
- 2a METAL PANEL
COLOUR: BLACK
- 2b METAL PANEL
COLOUR: MEDIUM GREY
- 2c METAL PANEL
COLOUR: WHITE
- 3 METAL PANEL, HORIZONTAL
COLOUR: MEDIUM GREY
- 4 METAL PANEL, HORIZONTAL
COLOUR: LIGHT GREY
- 5 METAL RAILING
COLOUR: BLACK
- 6a GLASS RAILING
COLOUR: CLEAR
- 6b GLASS RAILING
COLOUR: COLOUR TINTED

LEGEND - ELEVATIONS

Ingenieur / Engineer
(Mécanique & Électrique / Mechanical & Electrical)

Ingenieur / Engineer
(Structure / Structure)

Architecte / Architect
(Paysagiste / Landscape)

Gino J. Aiello landscape architect www.GJALA.com
gino@GJALA.com (613) 852-1343
110 Dodsbury Road Unit #9 | Ottawa Ontario | K2T0C2

Ingenieur / Engineer
(Civil / Civil)

MINTOSH PERRY MP
Consulting Engineers Inc.

115 Walgreen Rd, Carp, ON K0A 1L0

Client / Client

GEMSTONE
252 Argyle Ave, Ottawa, ON K2P 1B9

Architecte / Architect Collectif d'architectes

fig. 1
3050, Saint-Archie O,
Montréal QC H3C 1A0
T. 514 861-9122

fig. 2
190 Somerset St W #205
Ottawa ON K2P 0A4
T. 613 695-6122
www.figuri.ca

Droit d'auteur / Copyright

Ce dessin est sujet au droit d'auteur. Il ne peut être reproduit pour quelques intentions ou usages que ce soit, il ne peut être utilisé enregistrement avec l'apposition de la signature et de l'estampe originale.

This drawing is subject to copyright. It is not to be reproduced for any purpose or by any means, and may only be used if it bears an original stamp and signature.

Seau / Seal

Note:
L'entrepreneur doit vérifier toutes les dimensions et informations sur le site et avant immédiatement l'architecte de toutes erreurs ou omissions.
Contractor shall verify all information and dimensions on site and immediately report any errors or omissions to the architect.

ONTARIO ASSOCIATION OF ARCHITECTS
ROBERTO CRUROS
LICENSE
7401

Project / Project

16-STORY BUILDING

311 SOMERSET ST. WEST

Title / Titre

WEST ELEVATION

Dessiné par / Drawn by No. projet / Project number
Author 1954

Vérifié par / Verified by No. dessin / Drawing number Révision / Revision
Checker 21

Échelle / Scale
As indicated

Date de création du dessin / Drawing creation date
2020/10/02

A204